



Փաստաթղթի վավերականության ստուգումն ու էլեկտրոնային բնօրինակի ներդրումը հնարավոր է իրականացնել <https://verify.e-gov.am> կայքում:



ՀԱՅԱՍՏԱՆԻ ՀԱՆՐԱՊԵՏՈՒԹՅՈՒՆ  
ԱՐԱԳԱԾՈՏՆԻ ՄԱՐԶ  
ԹԱԼԻՆ ՀԱՄԱՅՆՔ  
ՆԱԽԱԳԾՄԱՆ ԹՈՒՅԼՏՎՈՒԹՅՈՒՆ  
(ՃԱՐՏԱՐԱՊԵՏԱՀԱՏԱԿԱԳԾԱՅԻՆ ԱՌԱՋԱԴՐԱՆՔ)

N 68

09.07.2025թ.

Օրյեկտ Կառուցում, Հասարակական սպասարկման տարածքների, ավտոտեխնիկայի, ավտոտեխնիկայի և ավտոմեքանիկայի կայանների կառուցում,

(օրյեկտի անվանումը, կառուցում, վերակառուցում, ուժեղացում վերականգնում, գործառնական նշանակության փոփոխություն)

հիմնական շենք 2973 ք.մ և ավտոմեքանիկայի կայան 80 ք.մ

(հակիրճ բնորոշումը, հզորությունը)

Նախագծման փուլերը՝ աշխատանքային նախագիծ, ռիսկայնության աստիճանը՝ IV նախագծային փաստաթղթերի մշակման համար:

(ռիսկայնության աստիճանը (կատեգորիան) նախագծման փուլերը և այլն)

Գտնվելու վայրը Մարզ՝ Արագածոտն, համայնք՝ Թալին Թալին ք. Գայի փողոց 30, 02-003-0064-0110

(մարզի, համայնքի, փողոցի անվանումները, շենքի համարը, հողամասի ծածկագիրը)

Կառուցապատող ԱՆԴՐԱՆԻԿ ԳԱԼՍՏՅԱՆ / 1402780184 / ԵՐԵՎԱՆ, ԵՐԵՐՈՒՆԻ, Լ. ՄԵԼԻՔՅԱՆ Փ., 12/1Տ

(կազմակերպության անվանումը, գտնվելու վայրը, ֆիզիկական անձի անունը, ազգանունը, բնակության վայրը, հեռախոսահամարը, էլեկտրոնային հասցեն)

Առաջադրանքի տրամադրման հիմքը՝ ԱՆԾԱՐԺ ԳՈՒՅԹԻ ՆԿԱՏՄԱՄԲ ԻՐԱՎՈՒՆԵՆԵՐԻ ՊԵՏԱԿԱՆ ԳՐԱՆՑՄԱՆ ՎԿԱՅԱԿԱՆ՝ ՍԵՓԱԿԱՆՈՒԹՅՈՒՆ ԱՆԴՐԱՆԻԿ ԳԱԼՍՏՅԱՆ 06122023-02-0101 ՀՀ Արագածոտնի մարզպետի 12 հունիս 2025 թվականի թիվ 01/5/04053-2025 գրությամբ տրամադրված ՀՀ քաղաքաշինության կոմիտեի նախագահի դրական կարծիքը և շահագրգիռ մարմինների դիրքորոշումները

(կառուցապատման նպատակով ՀՀ օրենսդրությամբ սահմանված կարգով հողամասի տրամադրման, անշարժ գույքի փոփոխման իրավունքը հաստատող անհրաժեշտ

փաստաթղթերը)

Առաջադրանքի գործողության ժամկետը մինչև 09.07.2027թ.

(N 1 հավելվածի 32-րդ կետին համապատասխան)

Ն Ա Խ Ա Գ Ծ Վ Ո Ղ Հ Ո Ղ Ա Մ Ա Ս Ի Բ Ն ՈՒ Թ Ա Գ Ի Ր Ը  
(աստղանիշով (\*) նշված դրույթների գրաֆիկական արտացոլումը տրամադրվում է կից ներկայացվող ամփոփ սխեմայով՝ Մ 1:500)

- Հողամասը գտնվում է  
ՀՀ Արագածոտնի մարզ Թալին համայնք ք.Թալին Գայի փողոց 30, բնակավայրերի նպատակային նշանակության, բնակելի կառուցապատման գործառնական նշանակության  
(հողամասի դիրքը քաղաքաշինական միջավայրում, դրա նպատակային և գործառնական նշանակությունը)
- (\*) Հողամասի չափսերը  
0.44366 հա  
(հողամասի սահմանները՝ կոորդինատային նշահարմամբ, մակերեսը(հա))
- Հողամասի առկա վիճակը  
Չկառուցապատված տարածք  
(ռելիեֆի բնութագիրը, շենքերի (այդ թվում՝ քանդման ենթակա) առկայությունը, (օգտագործումը, նշանակությունը, հարկայնությունը, շինարարական նյութերը և այլն), կանաչապատումը, բարեկարգումը և այլն)
- (\*) Տրանսպորտային պայմանները  
Գայի փողոց  
(ճանապարհների առկայությունը, երկաթուղային տրանսպորտի մոտեցումները և այլն)

5. (\*) Ինժեներական ցանցեր և սարքավորումներ (ջրամատակարարման, կոյուղու, գազամատակարարման, տաք ջրի մատակարարման, էլեկտրամատակարարման, էլեկտրոնային հաղորդակցության համակարգեր)

6. (\*) Կից հողամասեր

7. Բնության հատուկ պահպանվող և (կամ) պատմամշակութային հուշարձանների տարածքներ (պահպանական գոտիներ)

8. (\*) Հատակագծային սահմանափակումներ

Հողամասին կից առկա են գծաինժեներական ենթակառուցվածքներ

(նախագծվող հողամասով կամ կից տարածքով անցնող ինժեներական ենթակառուցվածքները, այդ թվում՝ ստորգետնյա)

Մասնավոր և համայնքային սեփականություն, համաձայն սխեմայի

(կից հողօգտագործումների անվանումը և դրանց սահմանները՝ համաձայն ներկայացված սխեմայի)

Զկան

(հուշարձանի անվանումը)

Զկան

(տեղանքում գործող արտադրական, պաշտպանվող օբյեկտների, ինժեներարանսպորտային ենթակառուցվածքների և այլ օբյեկտների նկատմամբ սահմանափակումները, այդ թվում՝ սերվիտուտները)

Ն Ա Խ Ա Գ Ծ Ա Յ Ի Ն Պ Ա Հ Ա Ն Ջ Ն Ե Ր Ը

(աստղանիշով (\*) նշված դրույթների գրաֆիկական արտացոլումը տրամադրվում է կից ներկայացվող ամփոփ սխեմայով՝ Մ 1:500)

9. Ճարտարապետահատակագծային պահանջներ

Մշակել ՀՀ Արագածոտնի մարզ Թալին համայնք ք. Թալին Գայի փողոց 30 հասցեում հասարակական սպասարկման տարածքների, ավտոտեխզինման, ավտոտեխսպասարկման և ավտովագման կայանների կառուցման աշխատանքային նախագիծ՝ անշարժ գույքի նկատմամբ իրավունքի պետական գրանցման թիվ 06122023-02-0101 վկայականով ամրագրված տարածքի սահմաններում

(ելնելով Հայաստանի Հանրապետության օրենսդրության և Նորմատիվատեխնիկական փաստաթղթերի պահանջներից, առկա քաղաքաշինական ծրագրային փաստաթղթերի դրույթներից կամ դրանց բացակայության դեպքում՝ կազմավորված (կազմավորվող) քաղաքաշինական միջավայրի պայմաններից, առաջարկություններ ճակատների ձևավորման, տանիքների, արտաքին դռների, պատուհանների համամասնությունների և գունային լուծումների վերաբերյալ)

9.1.(\*) օբյեկտի հեռավորությունը կարմիր գծից (մետր)

Համաձայն Եսքիզային նախագծի

9.2.(\*) հեռավորությունը հարևան հողակտորներից (օբյեկտներից) (մետր)

Համաձայն Եսքիզային նախագծի

9.3.(\*) թույլատրելի բարձրությունը (մետր)

Համաձայն Եսքիզային նախագծի

սահմանային հարկայնության բարձրությունը գերազանցող շենքերի և շինությունների նախագծման դեպքում՝ ՀՀՇՆ II-6.02-2006 «Մեյսմակայուն շինարարություն. Նախագծման Նորմեր» շինարարական Նորմերով սահմանված պահանջների ապահովման (հատուկ հաշվարկային մեթոդներ, սեյսմակայունության բարձրացման միջոցառումներ և այլն)

9.4. կառուցապատման խտության գործակիցը (կառույցի, (կառույցների) ընդհանուր մակերեսի հարաբերությունը հողամասի մակերեսին)

0.331

9.5. կառուցապատման տոկոսը (կառուցապատվող (անջրանցիկ) տարածքի հարաբերությունը հողամասի տարածքին՝ տոկոսներով) (%)

Մինչև 34%

9.6 կանաչապատման տոկոսը (կանաչապատ տարածքի հարաբերությունը հողամասի մակերեսին՝ տոկոսներով՝ (%))

8.1%

9.7 այլ պահանջներ

Նախագծման աշխատանքները իրականացնել ՀՀ օրենսդրության, Նորմատիվատեխնիկական փաստաթղթերի պահանջներին համապատասխան

10. Հողամասում գտնվող շենքերի ու շինությունների քանդման կամ տեղափոխման (ապամոնտաժման) պայմանները և աշխատանքների հերթականությունը

11. Ստորգետնյա, կիսանկուղի և առաջին հարկերի տարածքների օգտագործման պայմանները

12. (\*) Ինժեներական ցանցեր և սարքավորումներ

12.1 (\*) ջրամատակարարում կոյուղի, տաք ջրի մատակարարում

12.2 (\*) Էլեկտրամատակարարում

12.3. (\*) գազամատակարարում

12.4. (\*) Էլեկտրոնային հաղորդակցություն մալուխատար կոյուղու (ներառյալ դիտահորը) տեղադիրքը

12.5. թույլ հոսանքներ

12.6. աղբահանություն

13. Տարածքի ինժեներական նախապատրաստում

14. Բարեկարգում

15. Շինարարական նյութեր

16. Պաշտպանական կառույցներ

17. Հակահրդեհային պահանջներնե

18. Հաշմանդամների և բնակչության սակավաշարժ խմբերի պաշտպանության միջոցառումներ

19. Շրջակա միջավայրի պահպանում

20. Շինարարության կազմակերպում

21. Առաջադրանքի գործողության ժամկետը և նախագծի մշակման փուլերը

22. Նախագծային փաստաթղթերի փորձաքննությանը ներկայացվող պահանջներ

23. Միջանկյալ համաձայնեցում

Շինարարական աշխատանքների հերթականությունը ըստ ներկայացված նախագծի

-----

Պահանջներ գոյություն ունեցող և նախագծվող ենթակառուցվածքների ու ցանցերի նկատմամբ

Համաձայն տեխնիկական պայմանի

(համաձայն մատակարարող կազմակերպության տեխնիկական պայմանների)

Համաձայն տեխնիկական պայմանի

(համաձայն մատակարարող կազմակերպության տեխնիկական պայմանների)

Համաձայն տեխնիկական պայմանի

(համաձայն մատակարարող կազմակերպության տեխնիկական պայմանների)

Համաձայն տեխնիկական պայմանի

(համաձայն N 1 հավելվածի 57-րդ կետի 2-րդ ենթակետով սահմանված ելակետային տվյալների)

-----

-----

-----

(ռեիեֆի կազմակերպման, ջրահեռացման, ինժեներական պաշտպանության միջոցառումները)

Տարածքի բարեկարգում և կանաչապատում

(լանդշաֆտային պլանավորման վերաբերյալ պահանջները, կանաչապատում, ճարտարապետական փոքր ձևեր, ցանկապատում, զովագո և այլն)

Տեղական շինարարական նյութեր

(շինարարական նյութերի օգտագործման առաջարկությունները տանիքների, ճակատների լուծումների, արտաքին դռների, պատուհանների վերաբերյալ)

-----

(արտակարգ իրավիճակներում մարդկանց և օբյեկտների պաշտպանության միջոցառումները)

Համաձայն գործող նորմերի

(հակահրդեհային անվտանգության ապահովման միջոցառումները)

Համաձայն գործող նորմերի

-----

(շրջակա միջավայրը վտանգավոր ազդեցությունից բացառելու միջոցառումները)

Մշակել շինարարական աշխատանքների կազմակերպման նախագիծ

(առաջարկություններ շինարարության հետ կապված անբարենպաստ ազդեցության բացառման, քաղաքային տնտեսության և տրանսպորտի անխափան աշխատանքի ապահովման վերաբերյալ)

մինչև 09.07.2027թ., նախագծման փուլերը՝ աշխատանքային նախագիծ,

(նշվում են առաջադրանքի գործողության ժամկետը և նախագծի մշակման փուլերը)

Լ Ր Ա Ց ՈՒ Ց Ի Չ      Պ Ա Յ Մ Ա Ն Ն Ե Ր Ը

Պետական համալիր փորձաքննություն

(Հայաստանի Հանրապետության օրենսդրությամբ սահմանված փորձաքննության տեսակը կամ նախագծողի երաշխավորագիրը՝ հղում կատարելով համապատասխան իրավական ակտին)

Օրենքով սահմանված կարգով

(իրավասու մարմնի կամ Հայաստանի Հանրապետության օրենսդրությամբ նախատեսված դեպքերում շահագրգիռ մարմինների հետ էսքիզային նախագծի նախնական համաձայնեցում, նշվում է նաև առաջադրանքի փոփոխման հնարավորությունը՝ N 1 հավելվածի 87-րդ կետով նախատեսված դեպքում)

24. Հասարակական քննարկումներ

Օրենքով սահմանված կարգով

(Հայաստանի Հանրապետության օրենսդրությամբ սահմանված դեպքում և կարգով)

25. Համաձայնեցումների կամ Մասնագիտական եզրակացությունների ստացում

Օրենքով սահմանված կարգով

(նշվում են տվյալ օբյեկտի համաձայնեցման օրենքով սահմանված պահանջները՝ հուշարձանների ու բնության պահպանության և այլ լիազորված մարմինների հետ, ինչպես նաև N 1 նավելվածի 56-րդ կետով սահմանված դեպքերում՝ ինժեներական ենթակառուցվածքի սեփականատիրոջ (օգտահորժողի) հետ)

26. Փոստային բաժանորդային պահրանների տեղադրում

-----

(նշվում են տվյալ օբյեկտի համաձայնեցման օրենքով սահմանված պահանջները՝ հուշարձանների ու բնության պահպանության և այլ լիազորված մարմինների հետ, ինչպես նաև N 1 նավելվածի 56-րդ կետով սահմանված դեպքերում՝ ինժեներական ենթակառուցվածքի սեփականատիրոջ (օգտահորժողի) հետ)

27. Քաղաքաշինական կանոնադրությամբ ամրագրված լրացուցիչ պայմաններ

-----

28. Այլ պայմաններ

-----

ՀԱՅԱՍՏԱՆԻ ՀԱՆՐԱՊԵՏՈՒԹՅԱՆ ԹԱԼԻՆ  
ՀԱՄԱՅՆՔԻ ՂԵԿԱՎԱՐ՝

ՏԱԿՐՈՍ ՍԱՓԵՅԱՆ

(ստորագրությունը, անունը, ազգանունը)





ՀԱՅԱՍՏԱՆԻ ՀԱՆՐԱՊԵՏՈՒԹՅՈՒՆ

ՎԿԱՅԱԿԱՆ

ԱՆՇԱՐԺ ԳՈՒՅՔԻ ՆԿԱՏՄԱՄԲ ԻՐԱՎՈՒՆՔՆԵՐԻ  
ՊԵՏԱԿԱՆ ԳՐԱՆՑՄԱՆ



Սույն վկայականով հաստատվում է 6 դեկտեմբերի 2023 թվականին գույքի նկատմամբ իրավունքների պետական գրանցման միասնական մատյանում կատարված անշարժ գույքի նկատմամբ իրավունքի պետական գրանցումը հետևյալ տվյալներով.

### 1. ԳՐԱՆՑՎԱԾ ԻՐԱՎՈՒՆՔԻ ՍՈՒԲՅԵԿՏ(ՆԵՐ)

ԱՆԴՐԱՆԻԿ ԳԱԼՍՏՅԱՆ ԵՐՎԱՆԴԻ

### 2. ԱՆՇԱՐԺ ԳՈՒՅՔԻ ԳՏՆՎԵԼՈՒ ՎԱՅՐԸ ԵՎ ԱՆՎԱՆՈՒՄԸ

Մարզ Արագածոտն, համայնք Թալին Թալին ք. Գայի փողոց 30

### 3. ԳՐԱՆՑՄԱՆ ՀԱՄԱՐ ՀԻՄՔ ՀԱՆԴԻՍԱՑԱԾ ՓԱՍՏԱԹՂԹԵՐԸ

Անշարժ գույքի առուվաճառքի 18.04.2014թ. ս/մ 389 պայմանագիր: Հողամասի կադաստրային արժեքի վճարման անդորրագիր: Համայնքի ավագանու 31.10.2023թ. թիվ 127-Ա, Համայնքի ղեկավարի 02.11.2023թ. թիվ 1545-Ա որոշումներ

### 4. ՀՈՂԱՄԱՍԻ ԲՆՈՒԹԱԳՐԵՐԸ

Կադաստրային ծածկագիրը՝ 02-003-0064-0110

Մակերեսի չափը (հա)՝ 0.44366

Նպատակային նշանակությունը՝ բնակավայրերի

Գործառնական նշանակությունը կամ հողատեսքը՝ Հասարակական կառուցապատման

Գրանցված իրավունքի տեսակը՝ ՍԵՓԱԿԱՆՈՒԹՅՈՒՆ

ՎԿԱՅԱԿԱՆ N 06122023-02-0101, գաղտնաբառ՝ FJNU6TRLDZX8

Փաստաթղթի իսկությունը և վավերականությունը կարող է ստուգվել Կադաստրի կոմիտեի  
[www.e-cadastre.am](http://www.e-cadastre.am) կայքէջի միջոցով

5. ՇԻՆՈՒԹՅՈՒՆՆԵՐԻ ԲՆՈՒԹԱԳՐԵՐԸ

- 1) Նպատակային նշանակությունը՝
- 2) Բնութագրերը ըստ առանձին շինությունների՝

| Հ/Հ | Կադաստրային ծածկագիր | Տեսակ | Մակերես | Գրանցված իրավունքի տեսակ |
|-----|----------------------|-------|---------|--------------------------|
|     |                      |       |         |                          |
|     |                      |       |         |                          |
Լրացուցիչ նշումներ և տեղեկություններ

Գրանցումը իրականացնող պաշտոնատար անձի անունը, ազգանունը՝ ՌՌԲԵՐՏ ՀԱՄԲԱՐՁՈՒՄՅԱՆ

Զբաղեցրած պաշտոնը՝ Անշարժ գույքի գրանցման միասնական ստորաբաժանման անշարժ գույքի ավագ ռեգիստր

ՎԿԱՅԱԿԱՆ N 06122023-02-0101, գաղտնաբառ՝ FJNU6TRLDZX8

Փաստաթղթի իսկությունը և վավերականությունը կարող է ստուգվել Կադաստրի կոմիտեի [www.e-cadastre.am](http://www.e-cadastre.am) կայքէջի միջոցով




Կադաստրի  
կոմիտե

Արագածոտնի մարզ  
Թալին քաղաք  
Հատված կադաստրային քարտեզից  
Կադաստրային ծածկագիր՝ 02-003-0064-0110  
Մասշտաբ 1: 2000



Արագածոտնի մարզ  
Թալին քաղաք  
Հատված կադաստրային քարտեզից  
Կադաստրային ծածկագիր՝ 02-003-0064-0110  
Մասշտաբ 1: 500

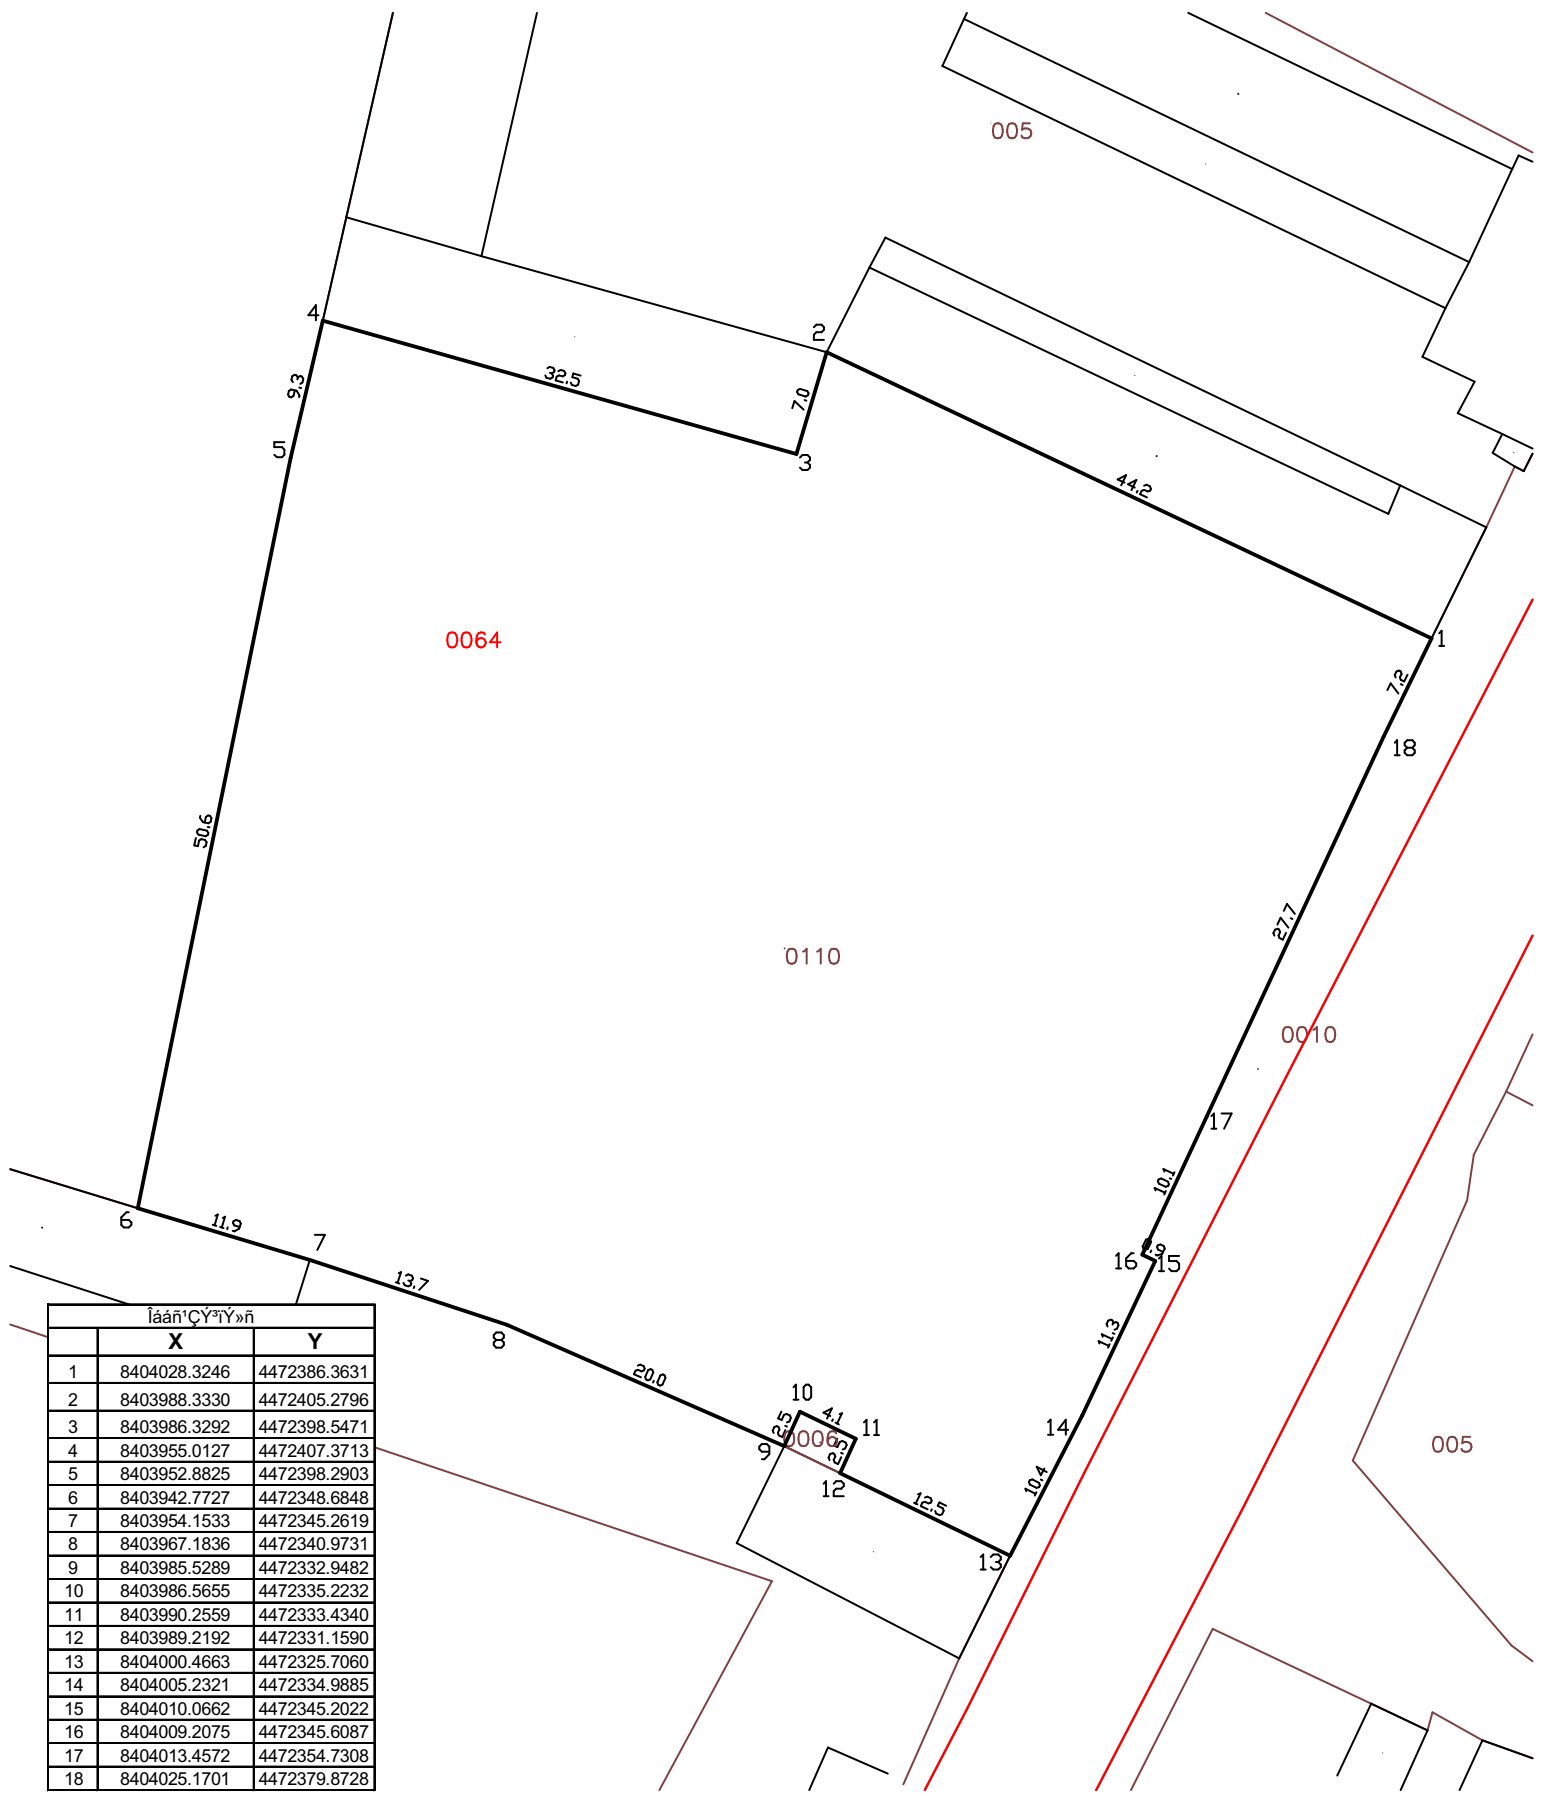

| Նանկային |              |              |
|----------|--------------|--------------|
|          | X            | Y            |
| 1        | 8404028.3246 | 4472386.3631 |
| 2        | 8403988.3330 | 4472405.2796 |
| 3        | 8403986.3292 | 4472398.5471 |
| 4        | 8403955.0127 | 4472407.3713 |
| 5        | 8403952.8825 | 4472398.2903 |
| 6        | 8403942.7727 | 4472348.6848 |
| 7        | 8403954.1533 | 4472345.2619 |
| 8        | 8403967.1836 | 4472340.9731 |
| 9        | 8403985.5289 | 4472332.9482 |
| 10       | 8403986.5655 | 4472335.2232 |
| 11       | 8403990.2559 | 4472333.4340 |
| 12       | 8403989.2192 | 4472331.1590 |
| 13       | 8404000.4663 | 4472325.7060 |
| 14       | 8404005.2321 | 4472334.9885 |
| 15       | 8404010.0662 | 4472345.2022 |
| 16       | 8404009.2075 | 4472345.6087 |
| 17       | 8404013.4572 | 4472354.7308 |
| 18       | 8404025.1701 | 4472379.8728 |


սպասարկման գրասենյակ

Կ.Տ





ՀԱՅԱՍՏԱՆԻ  
ԷԼԵԿՏՐԱԿԱՆ ՑԱՆՅԵՐ

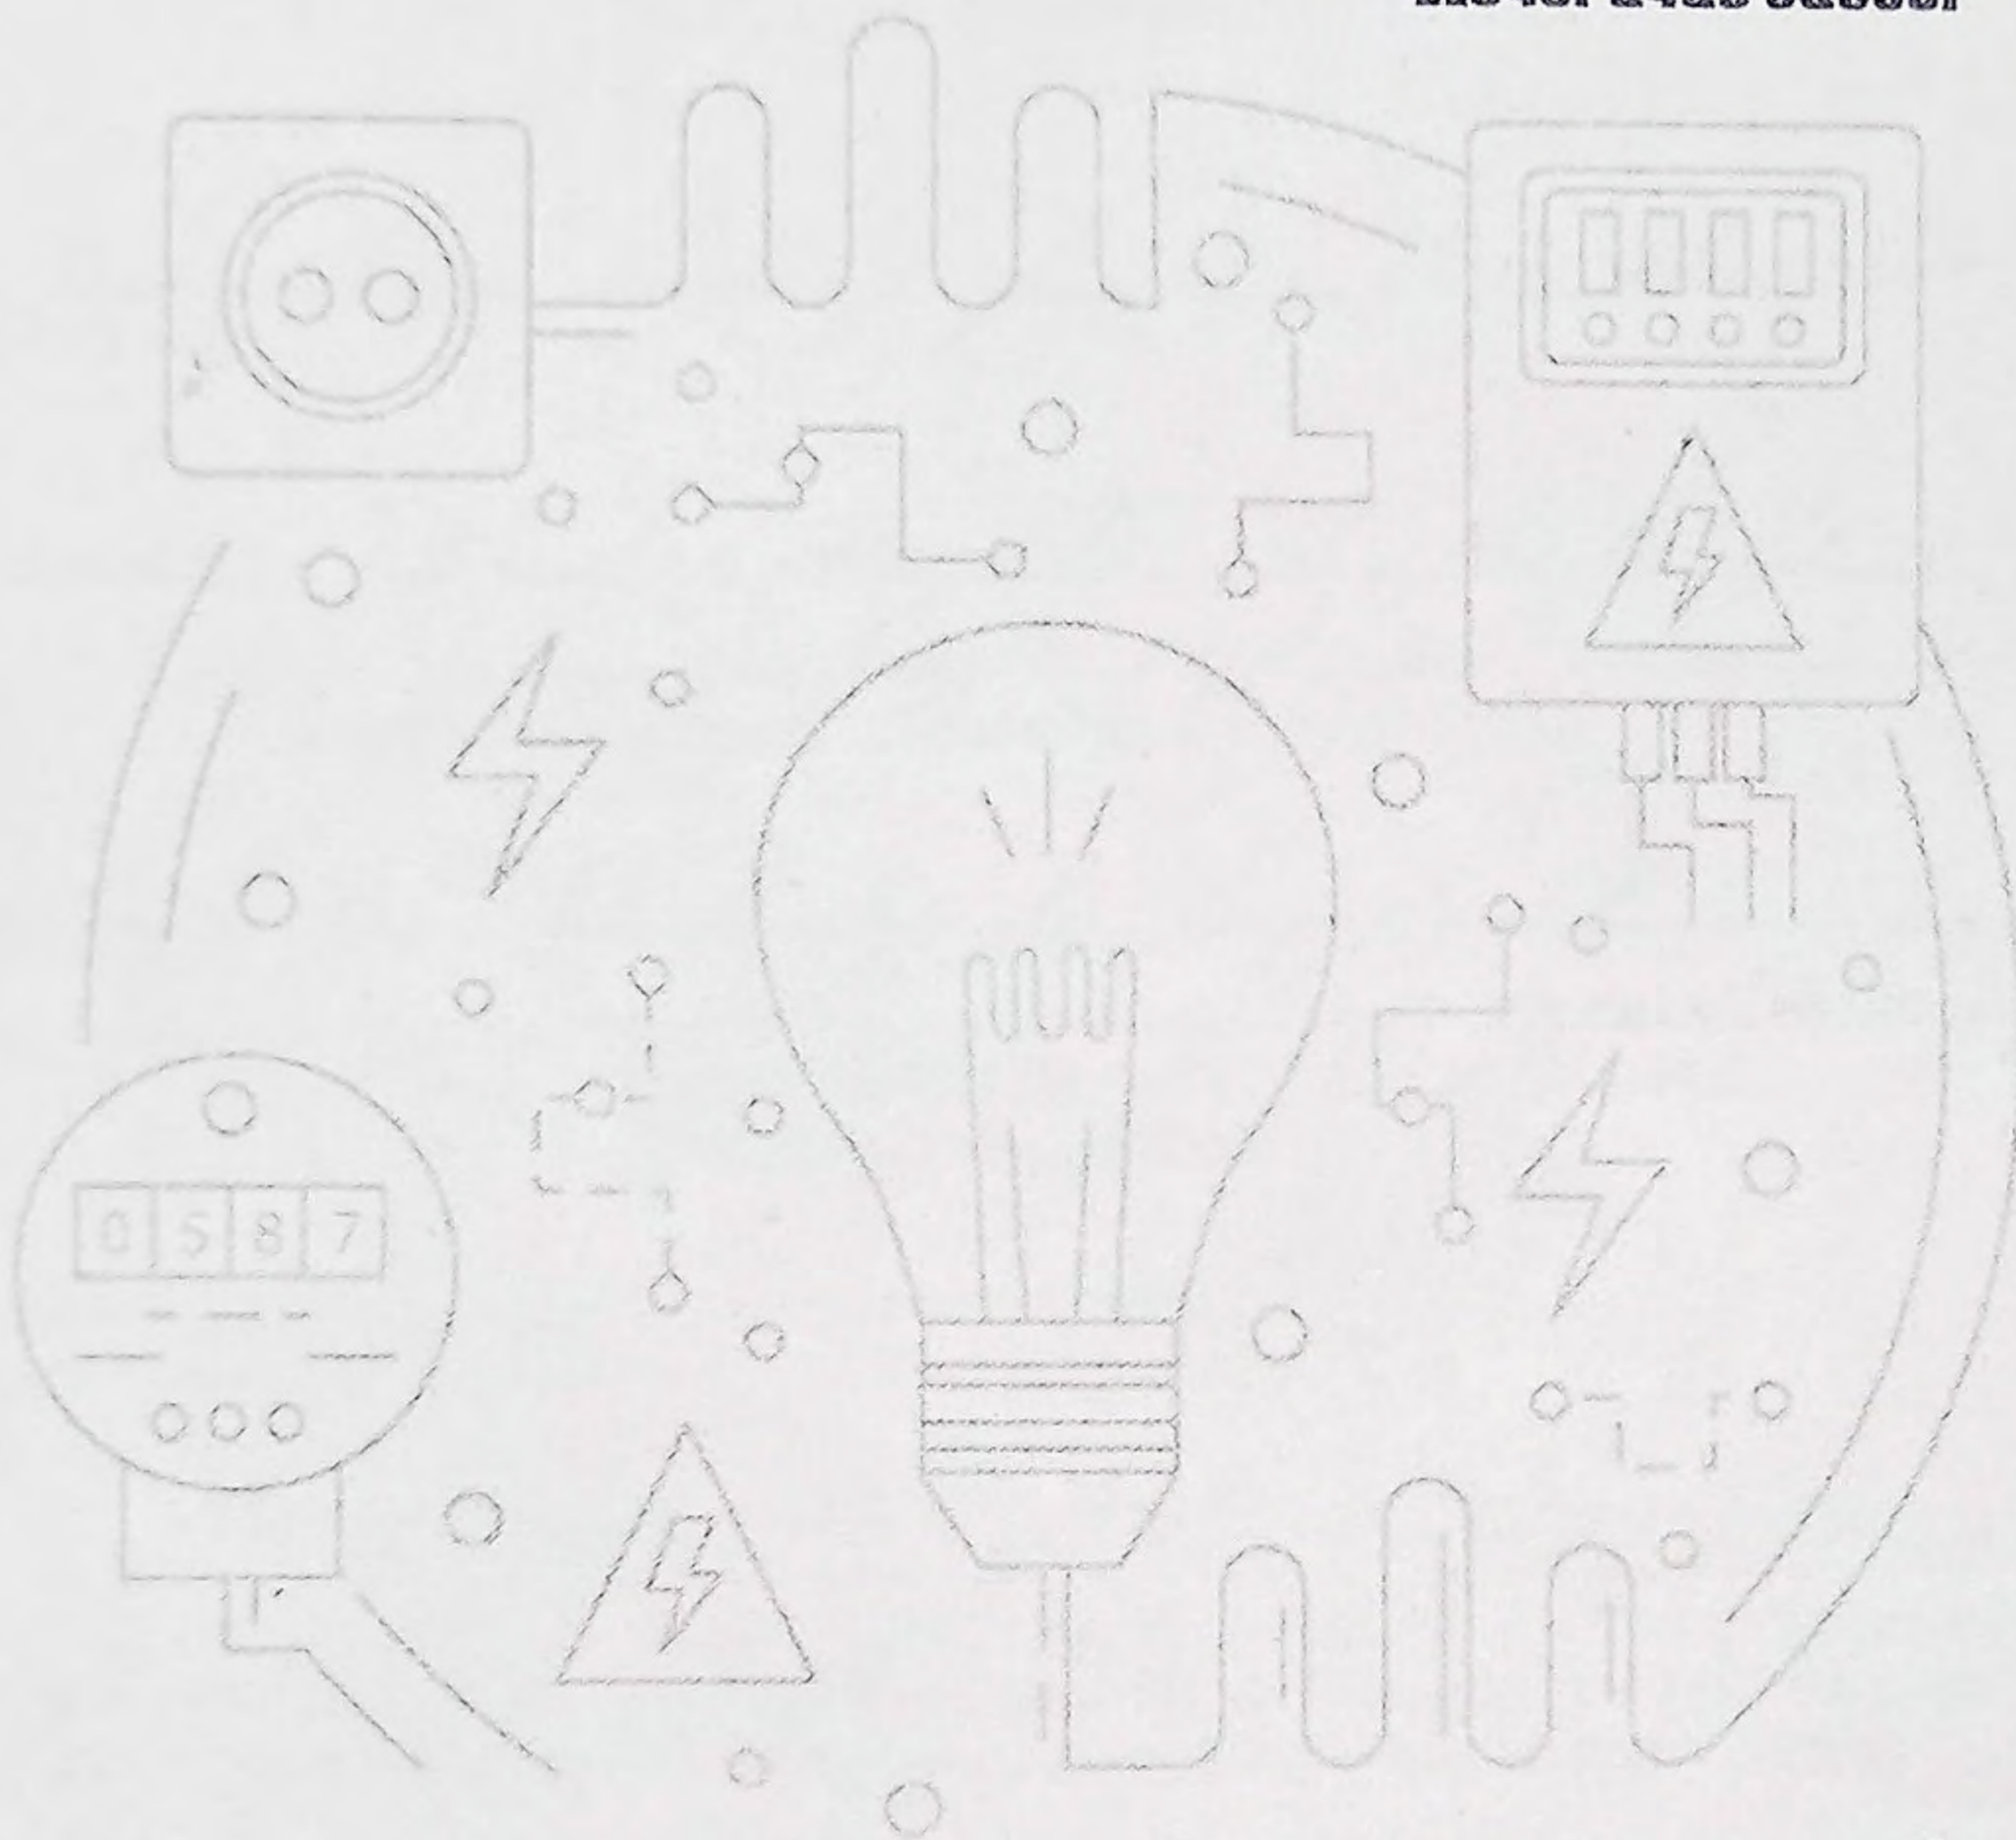

ՊԱՅՄԱՆԱԳԻՐ

ԷԼԵԿՏՐԱԿԱՆ ԷԼԵՐԳԻԱՅԻ ՄԱՏԱԿԱՐԱՐՄԱՆ

Քարտի համար 03322/2

Անուն, Ազգանուն Մկրտչյան Ինչիգուհի

Հասցե Վարդգեսյան փող. 1. Քաղ. 1  
Գյումրի 26/30 (պահեստ)



Հավելված N°2  
Հայաստանի Հանրապետության հանրային  
ծառայությունները կարգավորող հանձնաժողովի  
2017 թվականի մայիսի 31-ի N218Ը որոշման

ԷԼԵԿՏՐԱԿԱՆ ԷՆԵՐԳԻԱՅԻ ՄԱՏԱԿԱՐԱՐՄԱՆ

Չեղարկված է Սարգսյան Գ. Բաբյան 27.11 2018 թվականի  
(կնքման վայրը)

Մատակարարը՝ ՇՀՅ ԲԻՐ «Առաքել» ՏԻԲ «Բաբյան» ՇՀՅ  
Գ. Բաբյան Գալստի - Յ.Ե.  
(կազմակերպության անվանումը, գտնվելու վայրը)

ի դեմս «Բաբյան» ՇՀՅ-ի պրեր Գ. Բաբյան  
Ինժեներ Ս. Բաբյան N 350  
(անունը, ազգանունը, պաշտոնը, լիազորված լինելու դեպքում  
լիազորագրի տվյալները)

որը գործում է լիազորագրի հիման վրա, մի կողմից,  
(գործունեությունը կարգավորող փաստաթղթի անվանումը)

և Սպառողը՝ Ս.Բ. Գալստյան Անդրանիկ անհ. 009978467-009-20.02  
(անունը, ազգանունը, անձը հաստատող փաստաթղթի տվյալները, 2018  
իրավաբանական անձի դեպքում՝ անվանումը, ներկայացուցչի անունը,  
ազգանունը, պաշտոնը, լիազորված լինելու դեպքում լիազորագրի տվյալները)

մյուս կողմից, համատեղ կոչվելով Կողմեր, ղեկավարվելով «Էներգետիկայի  
մասին» Հայաստանի Հանրապետության օրենքով, Հայաստանի  
Հանրապետության այլ օրենքներով, Հայաստանի Հանրապետության հանրային  
ծառայությունները կարգավորող հանձնաժողովի (այսուհետ՝ Հանձնաժողով)  
հաստատած՝ Էլեկտրական Էներգիայի մատակարարման և օգտագործման  
կանոններով (այսուհետ՝ ԷՄՕԿ), սույն պայմանագրով և այլ իրավական ակտերով,  
կնքեցին սույն պայմանագիրը հետևյալի մասին.



## 1. ՊԱՅՄԱՆԱՑՐԻ ԱՌԱՐԿԱՆ

Սույն պայմանագրի համաձայն Մատակարարը պարտավոր է Սպառողին մատակարարել Էներգիայի Էներգիա, իսկ Սպառողը՝ վճարել մատակարարված Էներգիայի Էներգիայի դիմաց:

## 2. ԿՈՂՄԵՐԻ ԶԻՄԱԿԱՆ ԻՐԱՎՈՒՆՔՆԵՐՆԵՐԸ ՈՒ ՊԱՐՏԱԿԱՆՈՒԹՅՈՒՆՆԵՐԸ

Կողմերը ղեկավարվում են «Էներգետիկայի մասին» Հայաստանի Հանրապետության օրենքով, Հայաստանի Հանրապետության այլ օրենքներով, ԷՄՕԿ-ով, սույն պայմանագրով և այլ իրավական ակտերով:

Մատակարարը պարտավոր է՝

*Բ. Բալթիկ Գազ Դաշն 30 (պահեստ)*

հասցեում Սպառողին մատակարարել Հայաստանի Հանրապետության տրամադրված իրավական ակտերով սահմանված որակի Էներգիայի Էներգիա՝ համաձայն սույն պայմանագրի №1 հավելվածով սահմանված Էներգիա՝ համաձայն սույն պայմանագրի №2 հավելվածով սահմանված տեխնիկական պայմանների և (կամ) №2 հավելվածով սահմանված Էներգիայի մատակարարման միջոցի սխեմայի:

2) ԷՄՕԿ-ով սահմանված ժամկետում հանրապետական տիրույթում առկա մեկ հեռուստադիվերսիայի միջոցով հայտարարել նախորդ ամսվա ընթացքում Սպառողի կողմից սպառված Էներգիայի Էներգիայի բաժանի և արժեքի մասին սույն կետի 3-րդ ենթակետով նախատեսված պարամետրերի կետերում տեղեկատվությունը հասանելի դարձնելու օրը:

3) նախորդ ամսվա ընթացքում Սպառողի սպառած Էներգիայի Էներգիայի բաժանի և արժեքի մասին տեղեկատվությունը տեղեկացվել իր հեռուստադիվերսիայի կնքած Հայաստանի Հանրապետության մասին գործող բանկերի, պայմանագրի կնքած Հայաստանի Հանրապետության բաժանմունքների վարչահաշվարկային կազմակերպությունների, փաստային բաժանմունքների մատակարարված կետերում ԷՄՕԿ-ով սահմանված ժամկետում և կարգով:

4) ապահովել առևտրային հաշվառման սարքի վրա Սպառողի կողմից դրված էներգիայի անորոշանականությունը:

5) Սպառողի դիմումից հետո վրա ԷՄՕԿ-ով սահմանված ժամկետում և կարգով տույն վել Սպառողի առևտրային հաշվառման սարքի ճշտությունը և Սպառողի ներկայացվել եզրակացություն:

6) իր միջոցները հաշվին կատարել առևտրային հաշվառման սարքի աշխատանքի ճշտության ստուգման հետ կապված բոլոր ծախսերը, բացառությամբ ԷՄՕԿ-ով նախատեսված դեպքերի:

7) ԷՄՕԿ-ով սահմանված դեպքերում և ժամկետում ստուգել և ճշգրտել Էներգիայի առևտրային հաշվին ժամերը, այնպես, որ դրանք ճշգրիտ հաշվառեն Հանրապետության կողմից սահմանված՝ գործող և ցերեկային ժամերին ապավանհ Էներգիայի Էներգիայի բաժանմունքները:

8) առևտրային հաշվառման սարքի աշխատանքի ճշտության ստուգում իրականացնելու դեպքում այդ մասին ԷՄՕԿ-ով սահմանված կարգով և ժամկետում գործող Սպառողին՝ համաձայնեցնելով ստուգման ժամկետները:

9) Սպառողի դիմումից հետո վրա կամ իր նախաձեռնությամբ ԷՄՕԿ-ով սահմանված դեպքերում և կարգով փոխարինել Սպառողի առևտրային հաշվառման սարքը և համապատասխան փոփոխություն կատարել սույն պայմանագրում:

10) շուրջօրյա գործող 080000180 կամ 180 հեռախոսահամարով Սպառողի դիմելու դեպքում Սպառողին տրամադրել տեղեկատվություն կամ պարզաբանում՝ վերջինիս հարցադրումների՝ ներառյալ Էներգիայի մատակարարման ցերեկային, դարձյալների պատճառների և վերականգնման ժամկետների, սպառած Էներգիայի Էներգիայի արժեքի և բաժանմունքային, վճարման ժամկետների, Մատակարարի և Սպառողի իրավունքների ու պարտավորությունների և այլնի վերաբերյալ:

11) ԷՄՕԿ-ով սահմանված ժամկետում սպառիչ կերպով պատահական Սպառողի բանավոր դիմումին՝ բանավոր, գրավոր դիմումին՝ գրավոր, իսկ Էներգիայի փոխարինումը ստացված դիմումին՝ Էներգիայի փոխարինումը:

12) Սպառողին տեղեկացնել Էներգիայի մատակարարման պլանային և արտապլանային ընդհատումների ու վերականգնման ժամկետների մասին՝ ԷՄՕԿ-ով սահմանված ժամկետում և կարգով:

13) Սպառողի դիմումից հետո վրա առևտրային (ներառյալ) հաշվին Էներգիայի Էներգիայի հաշվառման և վերականգնման տեղեկատվական համակարգում վերջինիս համար բացել անհատական ԷԶ և արտադրել մուտքի անուն և գաղտնաբան:

## 4. Մատակարարի իրավունք ունի՝

1) Սպառողից պահանջել վճարելու սպառած Էներգիայի Էներգիայի դիմաց սույն պայմանագրով, ԷՄՕԿ-ով սահմանված կարգով և ժամկետում:



3. ՄԱՏԱԿԱՐԱՐՎԱԾ ԷԼԵԿՏՐԱԿԱԼ ԷՆԵՐԳԻԱՅԻ ՔԱՆԱՑՈՒՄԻ ԵՎ ԼՍՐԺԻՔԻ  
ՀԱՇՎԱՐԿԱԸ, ԴՐՈՎ ԳՆԱՄԱՆԱԿԱՆ ԿԱՐԳԸ

7. Սպառված էլեկտրական էներգիայի քանակությունը, քաղաքությունը սույն պայմանագրի 8-րդ կետով նախատեսված դեպքի, որոշվում է հաշվարկային ամսում Սպառողի առևտրային հաշվառքի սարքի (ՈՅ հավելված) գրանցած ցուցմունքների տարբերությամբ կամ այդ տարբերությունը չափիչ արանաֆորմատորների տրանսֆորմացիայի գործակիցների արտադրողիցով բազմապատկելու միջոցով:
8. Եթե առևտրային հաշվառքի սարքն անմիջապես գրանցում է հաշվարկային ժամանակահատվածում ծախսված էլեկտրական էներգիայի քանակը, ապա որպես հաշվարկային ամսվա ընթացքում սպառված՝ ընդունվում է էլեկտրական էներգիայի այդ քանակը:
9. Առևտրային հաշվառքի սարքի ցուցմունքը գրանցում է Մատակարարը՝ ԷՄՕԿ-ով սահմանված կարգով և ժամկետում:
10. Առևտրային հաշվառքի սարքի խախտման (էլեկտրական էներգիայի քանակության սխալ գրանցման) դեպքում սպառված էլեկտրական էներգիայի քանակությունը որոշվում է հաշվարկային եղանակով՝ համաձայն ԷՄՕԿ-ի պահանջների:
11. Հաշվարկային ամսվա ընթացքում սպառողի ապառած էլեկտրական էներգիայի արժեքը որոշվում է Հանձնաժողովի կողմից սահմանված ավագների և ապառված էլեկտրական էներգիայի քանակության արտադրողով՝ Հանձնաժողովի կողմից էլեկտրական էներգիայի սակագնի փոփոխման դեպքում նոր ամսագիր ուժի մեջ է մտնում Հանձնաժողովի առաջարկած ժամկետից:
12. Սպառողը նախդրյալ ամսվա ընթացքում սպառված էլեկտրական էներգիայի արժեքը վճարում է իր կողմից սպառված էլեկտրական էներգիայի քանակի և արժեքի մասին Մատակարարի կողմից տույն պայմանագրի 3-րդ կետի 3-րդ ենթակետի համաձայն տեղեկատվությունը սեղադրվելուց հետո՝ ԷՄՕԿ-ով սահմանված ժամկետում:
13. Հաշվարկային փաստաթղթում սխալ հայտնաբերելու դեպքում սխալը հայտնաբերված կողմի փաստի մասին տեղեկացվում է մյուս կողմին: Անհամաձայնության դեպքում կողմը ԷՄՕԿ-ով սահմանված ժամկետում մյուս կողմին գրավոր ներկայացնում է իր պարզաբանումները՝ համապատասխան հիմնավորումներով: Հաշվարկային փաստաթղթում սխալի փաստը հաստատվելու դեպքում Մատակարարը ուղղումը հաշվի է առնում հաջորդ ամսվա համար ներկայացվող հաշվարկային փաստաթղթում:

1) Սպառողից պահանջել մատակարարված էլեկտրական էներգիայի օգտագործվել տույն տրամադրվող 5-րդ կետի 2-րդ ենթակետով սահմանված նշանակությամբ:

6. Սպառողը պարտավոր է

- 1) վճարել նախորդ ամսվա ընթացքում սպառած էլեկտրական էներգիայի արժեքը իր կողմից սպառված էլեկտրական էներգիայի քանակի և արժեքի մասին տեղեկատվությունը տույն պայմանագրի 3-րդ կետի 3-րդ ենթակետով սահմանված ժամկետում հաասնելի դառնալուց հետո՝ ԷՄՕԿ-ով սահմանված ժամկետում:
- 2) մատակարարվող էլեկտրական էներգիան օգտագործել ոչ կենցաղային նշանակությամբ:
- 3) ապահովել իր սպառման համակարգում գտնվող էլեկտրատեղակայանքների պահպանման, սպասարկման և շահագործման անվտանգությունը:
- 4) չխախտել Մատակարարի սեփականությունը հանդիսացող առևտրային հաշվառքի սարքի, դրա կնիքների և տեղակայման արկղի ամբողջականությունը, խախտումներ հայտնաբերելու դեպքում անհապաղ հայտնել Մատակարարին:
- 5) իր սեփականությունը հանդիսացող էլեկտրամատակարարվող տարածքը վաճառելու կամ այլ կերպ օտարելու դեպքում դիմել Մատակարարին՝ վերջնահաշվարկ կատարելու, էլեկտրամատակարարումը դադարեցնելու և պայմանագիրը քիչեղումը համար, ինչի վերաբերյալ Մատակարարը տեղեկանք է տալիս Սպառողին:
6. Սպառողն իրավունք ունի՝
  - 1) կնքել առևտրային հաշվառքի սարքը, դիմել Մատակարարին առևտրային հաշվառքի սարքի ճշտությունը ստուգելու համար, մասնակցել դրա աշխատանքի ճշտության ստուգման հետ կապված բոլոր աշխատանքներին, այդ թվում նաև՝ ստուգաչափմանը, ԷՄՕԿ-ով սահմանված կարգով առևտրային հաշվառքի սարքի ճշտության ստուգումը պատվիրել նման իրավասություն ունեցող այլ կազմակերպություններին:
  - 2) դիմել Մատակարարին իր առևտրային հաշվառքի սարքը փոխարինելու համար:
  - 3) դիմել Մատակարարին՝ մասնակցելու առևտրային (վերատուգի) հաշվառքի սարքի ցուցմունքի գրանցմանը՝ ԷՄՕԿ-ով սահմանված կարգով:



4. Սույն արձանագրի համաձայն Մատակարարի հանդեպ Սպառողի դրամական պարտավորությունների ազկայության դեպքում սպառողի վճարումներն առաջնականորեն ուղղվում են հիմնական պարտավորության մարմնավորմանը՝ քսոս դրա վճարման համար աանմակաժ ժամկառի վառման յան, հետ միայն հաշվարկվաժ տույժի մարմնաը:

5. Մատակարարի հանդեպ դրամական պարտավորությունների բացակայության դեպքում Սպառողի վճարումները որակա կանխավճար ուղղվում են ազագայում առաջագո պարտավորությունների կատարմանը՝ համաժայն սույն պայմանագրի 14-րդ կետը:

#### 4. ԷԼԵԿՏՐԱՄԱՍԿԱՐԱԲԱՆ ԸՆԴՀԱՏՈՒՄԸ ԿԱՄ ԳԱՂԱՊԵՏՈՒՄԸ

6. Էլեկտրամատակարարման պլանային և արտապլանային ընդհատումների տարեկան կտրվաժքով առավելագույն զումարային տնողությունը սահմանվում է ԷՄՕԿ-ով: Եթե սպառողի (բացառությամբ բնակչության) Էլեկտրամատակարարման անապահովում էլեկտրամատակարարման վերականգնման ավելի կարճ ժամանակահատվաժ, քան սահմանվաժ է ԷՄՕԿ-ով, ապա մատակարարը և սպառողը պարտավոր են սույն պայմանագրի N6 հաղվաժում սահմանել այդ ժամանակահատվաժը:

17. Էլեկտրամատակարարման պլանային և արտապլանային ընդհատումների ու վերականգնման ժամկետների մասին Մատակարարը տեղեկացնում է ԷՄՕԿ-ով սահմանվաժ կարգով և ժամկետներում:

18. Չի թույլատրվում սյն սպառողների Էլեկտրամատակարարման պլանային ընդհատում, որոնց Էլեկտրամատակարարումը նախատեսվաժ է իրականացնել 6 կՎ և բարձր լարման երկու և ավելի անկայն սնուցում ունեցող օղային (մայրխային) զժերով կամ կայանի (անթանկայանի) երկու հոժանային համակարգերից կամ սեկցիաներից: Մյուս բոլոր դեպքերում Մատակարարը Սպառողի Էլեկտրամատակարարման պլանային ընդհատումը պետք է իրականացնի աշխատանքային օրերին՝ ԷՄՕԿ-ով սահմանվաժ ժամանակահատվաժում:

19. Սպառողը (բացառությամբ բնակչության) և Մատակարարը, փոխամանաշյնեցվաժ կարգով իրավունք ունեն սույն պայմանագրի N6 հաղվաժում անրագրել՝

1) ԷՄՕԿ-ով սահմանվաժ ժամկետներից տարբերելով Էլեկտրամատակարարման պլանային ընդհատումների այլ ժամկետներ (օր կամ ժամեր), եթե դա չի հանգեցնում բնակչության կամ այլ տարողների համար ԷՄՕԿ-ով սահմանվաժ Էլեկտրամատակարարման պլանային ընդհատումների ժամկետների խախտման:

2) Էլեկտրամատակարարման պլանային ընդհատումների և վերականգնման ժամկետների մասին տեղեկացման այլ կարգ և ժամկետներ:

20. Մատակարարն իրավունք ունի դադարեցնել Սպառողի Էլեկտրամատակարարումը՝

1) սպառվաժ Էլեկտրական Էներգիայի դիմաց սույն արձանագրով սահմանվաժ ժամկետներում և կարգով վճարում չկատարելու դեպքում:

2) եթե Մատակարարին թույլ չի տրվել Սպառողի հետ համաժայնեցվաժ ժամանակացույցով սպասարկել Էլեկտրամատակարարվող տարաժքում անրակայվաժ Էլեկտրատնտկայանները, այդ թվում՝ Էլեկտրական Էներգիայի հաշվաժքի սարքերը՝ անկայն դրանց պատկանելությունից:

3) եթե Սպառողը Էլեկտրական Էներգիան սպառել է առևտրային հաշվաժքի սարքի միաումնավոր խախտումով կամ առևտրային հաշվաժքի սարքի շրջանցումով:

4) Էլեկտրական ցանցին ժամանակավոր միացման տեխնիկական պայմանների համաժայն՝ Էլեկտրական ցանցին ժամանակավոր միացման համար սահմանվաժ ժամկետի ավարտի դեպքում:

5) Սույն պայմանագրի 3-րդ կետի 1-ին ենթակետով նախատեսվաժ հասցեում զտնվող սպառման համակարգից բոլոր Էլեկտրական Էներգիան սպառելու դեպքում:

6) Էլեկտրական Էներգիան սույն պայմանագրի 5-րդ կետի 2-րդ ենթակետում նշվաժ նշանակությամբ չօգտագորժելու դեպքում:

21. Մատակարարը պարտավոր է դադարեցնել Սպառողի Էլեկտրամատակարարումը՝

1) Սպառողի գրավոր դիմումի համաժայն՝ վերջինիս նշաժ ժամկետում:

2) Էլեկտրամատակարարվող տարաժքի ջերի, շիտայան նկատման իրավունք ունեցող անձի գրավոր պահանջի և առաջարկվող ժամկետի ներկայացման դեպքում, եթե Սպառողը չունի տարաժքի ջերի, շիտայան նկատման իր իրավունքները կամ իրավունքների ձեռքբերումը հավաստող (նստատող) փաստաթուղթ՝ բացառությամբ ԷՄՕԿ-ով սահմանվաժ դեպքերի:



Հայաստանի Հանրապետության օրենսդրությամբ սահմանված այլ դեպքերում:

2. Էլեկտրամատակարարման սահմանափակումները և վերականգնումն իրականացվում են ԷՄՕԿ-ով և Հանձնաժողովի կողմից սահմանված այլ իրավական ակտերի համաձայն:
3. Պայմանագրում ամրագրված վթարային կամ տեխնոլոգիական հզորություն ունեցող սպառողի կողմից սահմանված ժամկետում վճարում չկատարելու դեպքում վերջինիս Էլեկտրական Էներգիայի մատակարարման սահմանափակումն ու դադարեցումն իրականացվում են ԷՄՕԿ-ով և սույն պայմանագրի N6 հավելվածով սահմանված կարգով և ժամկետներում:

## 5. ԼՐԱՅՈՒՑԻՉ ՊԱՅՄԱՆՆԵՐ

4. Սպառողի Էլեկտրամատակարարման նպատակով օգտագործվող Էլեկտրատեղակայանքների և առևտրային հաշվառքի սարքերի ձեռքբերման, տեղակայման, փոխարինման և շահագործման ծախսերն իրականացվում է ԷՄՕԿ-ով սահմանված կարգով:
5. Սպառողի կողմից առևտրային հաշվառքի սարքը կնքելու դեպքում, այդ մասին սույն պայմանագրի N3 հավելվածում կատարվում է համապատասխան գրառում:
6. Սպառողի կողմից (քացառությամբ բնակչության) վերստուգիչ հաշվառքի սարք (հաշվիչ) տեղադրելու դեպքում դրա վերաբերյալ տվյալները նշվում են սույն պայմանագրի N3 հավելվածում:
7. Մատակարարն իրավունք ունի Սպառողի կողմից վճարման համար սահմանված ժամկետի խախտման դեպքում ԷՄՕԿ-ով սահմանված կարգով Սպառողից պահանջել կանխավճար կամ իր համար ընդունելի վճարման այլ երաշխիքներ:
8. Էլեկտրական ցանցին ժամանակավոր միացման ԷՄՕԿ-ով սահմանված դեպքերում Սպառողի սպառման համակարգն Էլեկտրական ցանցին միացվում է Մատակարարից ժամանակավոր միացման տեխնիկական պայմաններ (հավելված N°1) ստանալու միջոցով՝ ԷՄՕԿ-ով սահմանված կարգով:

## 6. ԿՈՂՄԵՐԻ ՊԱՏՎՈՒԹՅԱՆՈՒԹՅՈՒՆԸ

29. Սույն պայմանագրով սահմանված պարտավորությունները չկատարելու կամ ոչ պատշաճ կատարելու դեպքում Կողմերը պատասխանատվություն են կրում Հայաստանի Հանրապետության օրենքներով, ԷՄՕԿ-ով և սույն պայմանագրով սահմանված կարգով:
30. Եթե Սպառողի Էլեկտրամատակարարումը իրականացվել է սպառարկման որակի սահմանված պահանջների խախտմամբ, ապա Մատակարարը պարտավոր է ԷՄՕԿ-ով սահմանված կարգով Սպառողին վճարել տույժ:
31. Սպառողի (քացառությամբ բնակչության) կողմից սույն պայմանագրի 5-րդ կետի 1-ին ենթակետի համաձայն վճարման ժամկետը խախտելու դեպքում Մատակարարն իրավունք ունի Սպառողից պահանջել վճարելու տույժ՝ ժամկետանց յուրաքանչյուր օրվա համար չվճարված գումարի 0.1 տոկոսի չափով, բայց ոչ ավելի, քան չվճարված գումարի 10 տոկոսը:
32. Առևտրային հաշվառքի սարքի շրջանցումով Սպառողի կողմից Էլեկտրաէներգիա սպառելու դեպքում սպառված Էլեկտրաէներգիայի քանակը որոշվում է Հայաստանի Հանրապետության կառավարության որոշմամբ սահմանված կարգով:

## 7. ՖՈՐՍ-ՄԱԺՈՐԱՅԻՆ ԻՐԱՎԻՃԱԿՆԵՐ

33. Կողմերը սույն պայմանագրով սահմանված պարտավորությունների խախտման համար պատասխանատվություն են կրում, եթե այն հետևանք է ֆորս-մաժորի: Սույն պայմանագրի իմաստով ֆորս մաժոր են համարվում արտակարգ և անկանխելի այն դեպքերն ու հանգամանքները, որոնք առաջացել են կողմերի կամքից անկախ և միևնույն ժամանակ անկախ վերջիններիս գործադրած ջանքերից, խոչընդոտել են պարտավորությունների կատարմանն ու զղված Կողմերի գործողություններին:
34. Սույն պայմանագրի իմաստով արտակարգ և անկանխելի դեպքեր և հանգամանքներ են պետական իրավասու մարմինների կողմից ընդունված ակտերը, վերջիններիս գործողությունները կամ անգործությունը, բնական և տեխնածին աղետները, բնության ուժերի արտասովոր դրսևորումները (այդ թվում՝ ջրհեղեղներ, երկրաշարժեր, փոթորիկներ, պտտահողմեր, կայծակով և ամպրոպով ուղղորդվող հորդառատ անձրևներ, ձնաքեթ, սողանքներ), գործադուլները, հասարակական անկարգությունները, ահաբեկչությունները, պատերազմները, ապստամբությունները: Սույն կետը չի սահմանափակում կողմերի իրավունքը նկարագրվածից բացի այլ արտակարգ և անկանխելի դեպքեր և հանգամանքներ ի հայտ գալու պարագայում դիմել Հանձնաժողով՝ դրանք ֆորս-մաժոր ճանաչելու համար:



5. Կողմերը պարտավոր են վերոհիշյալ իրավիճակների մասին անհապաղ տեղեկացնել միմյանց՝ նշելով դրանց հետևանքների վերացման հնարավոր ժամկետները:

#### 8. ՎԵՃԵՐԻ ԼՈՒՇՈՒՄԸ

5. Սույն պայմանագրի առնչությամբ Կողմերի միջև ծագած վեճերը լուծվում են բանակցությունների միջոցով, իսկ Կողմերից մեկի գրավոր դիմումի դեպքում՝ Հանձնաժողովի միջնորդությամբ:
7. Սույն պայմանագրի 36-րդ կետը չի սահմանափակում Կողմերի իրավունքը՝ վեճերը լուծելու դատական կարգով:

#### 9. ՊԱՅՄԱՆԱԳՐԻ ՈՒԺԻ ՄԵՋ ՄՏՆԵԼՈՒ, ՓՈՓՈԽՄԱՆ ԵՎ ԼՈՒՇՄԱՆ ԿԱՐԳԸ, ԳՈՐԾՈՂՈՒԹՅԱՆ ԺԱՄԿԵՏԸ

8. Սույն պայմանագիրն ուժի մեջ է մտնում ստորագրման պահից և գործում է ժամկետով: Պայմանագիրը բոլոր դեպքերում կնքվում է անորոշ ժամկետով, եթե ԷՄՕԿ-ով տվյալ դեպքի համար նախատեսված չէ ժամանակավոր պայմանագրի կնքում:
9. Սույն պայմանագրի 38-րդ կետի համաձայն ժամանակավոր պայմանագրի կնքման դեպքում ժամկետը լրանալուց մեկ ամիս առաջ Կողմերից յուրաքանչյուրը կարող է ծանուցել մյուս կողմին պայմանագրի գործողության դադարեցման մասին: Եթե ժամկետի ավարտից հետո Սպառողը Մատակարարի ծանուցման բացակայությամբ չարունակում է սպասել Էլեկտրական Էներգիա, սույն պայմանագրի գործողությունը համարվում է երկարաձգված՝ նույն պայմաններով և նույն ժամկետով:

10. Սույն պայմանագիրը լուծվում է՝

- 1) կողմերի փոխադարձ համաձայնությամբ.
- 2) Սպառողի կողմից միակողմանի՝ այդ մասին Մատակարարին տեղեկացնելու և մատուցված ծառայությունների համար ամբողջությամբ վճարելու պայմանով.
- 3) Մատակարարի կողմից միակողմանի՝ Հայաստանի Հանրապետության օրենքներով, ԷՄՕԿ-ով և սույն պայմանագրով նախատեսված դեպքերում՝ այդ մասին Սպառողին նախապես տեղեկացնելու պայմանով:

41. Հանձնաժողովի կողմից Էլեկտրական Էներգիայի մատակարարման պայմանագրի նոր օրինակի ձև հաստատվելու կամ գործող օրինակի ձևում փոփոխություններ կամ լրացումներ կատարվելու դեպքում Կողմերը պարտավոր են Հանձնաժողովի սահմանած ժամկետում կնքել նոր պայմանագիր կամ համապատասխան փոփոխություններ կամ լրացումներ կատարել գործող պայմանագրում:

42. Սույն պայմանագրում Կողմերի փոխադարձ համաձայնությամբ փոփոխություններ կարող են կատարվել գրավոր, պայմանով, որ չեն հակասում սույն պայմանագրին, ԷՄՕԿ-ին, Հանձնաժողովի ընդունած և այլ իրավական ակտերին:

43. Սույն պայմանագրի փոփոխումը կամ դադարումը Կողմերին չի ազատում մինչ այդ պայմանագրով ստանձնած և չկատարված պարտավորությունների կատարումից:

44. Սույն պայմանագիրը կնքված է հավասար իրավաբանական ուժ ունեցող երկու օրինակից, մեկական՝ յուրաքանչյուր կողմի համար:

#### 10. ԿՈՂՄԵՐԻ ԾԱՆՈԹՅՈՒՄԸ

45. Կողմերը պարտավոր են գրությունները, ծանուցումները և այլ փաստաթղթերը միմյանց հանձնել արագում ձևով: Փաստաթղթերը համարվում են պատշաճ ձևով հանձնված, եթե դրանք ուղարկվել են պատվիրված նամակով՝ հանձնման մասին ծանուցմամբ՝ սույն պայմանագրով նշված ծանուցման վայրի հասցեով, կամ հանձնվել են առձեռն՝ տեղացականով, եթե առանձին դեպքերի համար ԷՄՕԿ-ով կամ սույն պայմանագրով նախատեսված չէ պատշաճ հանձնման կոնկրետ ձև:

46. Կողմերը պարտավոր են սույն պայմանագրում նշված ծանուցման վավերապայմանների փոփոխության դեպքում այդ մասին գրավոր տեղեկացնել միմյանց այդպիսի փոփոխության պահից 7 օրվա ընթացքում:

47. Այն դեպքում, երբ Կողմը գրավոր չի տեղեկացրել իր ծանուցման վայրի հասցեի փոփոխության մասին, ապա սույն պայմանագրում նշված ծանուցման վայրով ուղարկված փաստաթուղթը համարվում է պատշաճ ձևով հանձնված:



8. Սույն պայմանագրի անբաժանելի մասը կազմող հավելվածներն են՝

- 1) Ապառժան համակարգի էլեկտրական ցանցին միացման տեխնիկական պայմանների մասին N1 հավելվածը, որը չի լրացվում բազմաբնակարան շենքերում բնակվող բնակիչների դեպքում.
- 2) Ապառժողի էլեկտրամատակարարման միագիծ սխեմայի մասին N2 հավելվածը, որը չի լրացվում բազմաբնակարան շենքերում բնակվող բնակիչների դեպքում.
- 3) Ապառժողի (Ենթասպառժողի) առևտրային (վերստուգիչ) հաշվառքի սարքի տվյալների մասին N3 հավելվածը.
- 4) Ապառժողի (Ենթասպառժողի) սնման ուղղության, լարման, առավելագույն թույլատրելի հզորության վերաբերյալ N4 հավելվածը.
- 5) Մատակարարի էլեկտրական ցանցի և Ապառժողի ապառժան համակարգի սահմանազատման կետի և էլեկտրատեղակայանքների շահագործման պատասխանատվության սահմանազատման վերաբերյալ ակտի մասին N5 հավելվածը, որը չի լրացվում բազմաբնակարան շենքերում բնակվող բնակիչների դեպքում.
- 6) 0.4կՎ և բարձր լարման ապառժողների (բացառությամբ բնակչության) համար սահմանվող լրացուցիչ պայմանների մասին N6 հավելվածը:

Մատակարար՝

ՀՀՀ ՓԲԸ «ԵՆԵՐԳԵՆ» ՓԲԸ  
«ԲԱՅԻՆ» ՓԲԸ

Գտնվելու վայրը՝

ՀՀՀ ԲԱՅԻՆ ԳԱՅԻ - 35

Հեռախոս 0-60-77-14-17

Էլ. փոստ talin-elnet@ena.am

ՀՎՀՀ 01520882

Հ/ի 2474600875160020

Բանկ «Արգինթինա» ՓԲԸ  
Գործունեության լիցենզիա N

Ստորագրություն, անուն, ազգանուն

Ստորագրություն, անուն, ազգանուն

«ՀԱՅԷԼՏԱՆ» ՓԲԸ  
Կ.ՑՄՈՒՍԱՆԵՆ՝ Մամուլայի  
(տեղեկություն) կից  
01520882

Ապառժող՝ Մեխակ Եսայան

Քաղաքացիական անձրան

Գտնվելու վայրը (բնակության վայրը)

ՀՀՀ ԲԱՅԻՆ

Շանուցման հասցեն՝

Էլ. փոստ

Հեռախոս 0-77-37-7060

ՀՎՀՀ (իրավաբանական անձի)

դեպքում)

Բանկ

Հ/ի

Ստորագրություն, անուն, ազգանուն

Ստորագրություն, անուն, ազգանուն

(ստորագրություն, անուն, ազգանուն)



ՍՊԱՌՄԱՆ ՀԱՄԱԿԱՐԳԸ ԷԼԵԿՏՐԱԿԱՆ ՑԱՆՑԻՆ ՄԻԱՑՄԱՆ  
ՏԵԽՆԻԿԱԿԱՆ ՊԱՅՄԱՆՆԵՐ

ՍՊԱՌՄԱՆ ՀԱՄԱԿԱՐԳԸ ԷԼԵԿՏՐԱԿԱՆ ՑԱՆՑԻՆ ԺԱՄԱՆԱԿԱՎՈՐ  
ՄԻԱՑՄԱՆ ՏԵԽՆԻԿԱԿԱՆ ՊԱՅՄԱՆՆԵՐ

լարությունը 60 կՎԱ

լարումը 0.4 կՎ

եղակայված է 400 կՎԱ հզորության տրանսֆորմատորային ենթակայան:

նույն իրականացվում է Շիշմաշ 220/10 կՎ Էլեկտրակայան

Վերջին Բրեգեկայան 2-10 կՎ թիվ 0031 էլեկտր. կայան

աշխատի սարքերը տեղադրված են Էլեկտրակայան արտաքին պայմաններում


ստանկարար՝  
Բալթիկ ԷՆՏ-Ի ԿԵՐ  
Վ. Դադարյան  
(անուն, ազգանուն, պաշտոն)

Սպառող՝  
Վ. Դադարյան  
(անուն, ազգանուն)  
Գ. Դադարյան  
(ստորագրություն)

«ԷՆԱ» ՓԲԸ  
«ԷՆԱ» ՍՊԸ  
«ԷՆԱ» ԿԵՐ  
www.ena.am 01520882

ՍՊԱՌՈՂԻ ԷԼԵԿՏՐԱՄԱՏԱԿԱՐԱՐՄԱՆ ՄԻԱԳԻՇ ՍԽԵՄԱՆ


Մնող ե/կ \_\_\_\_\_

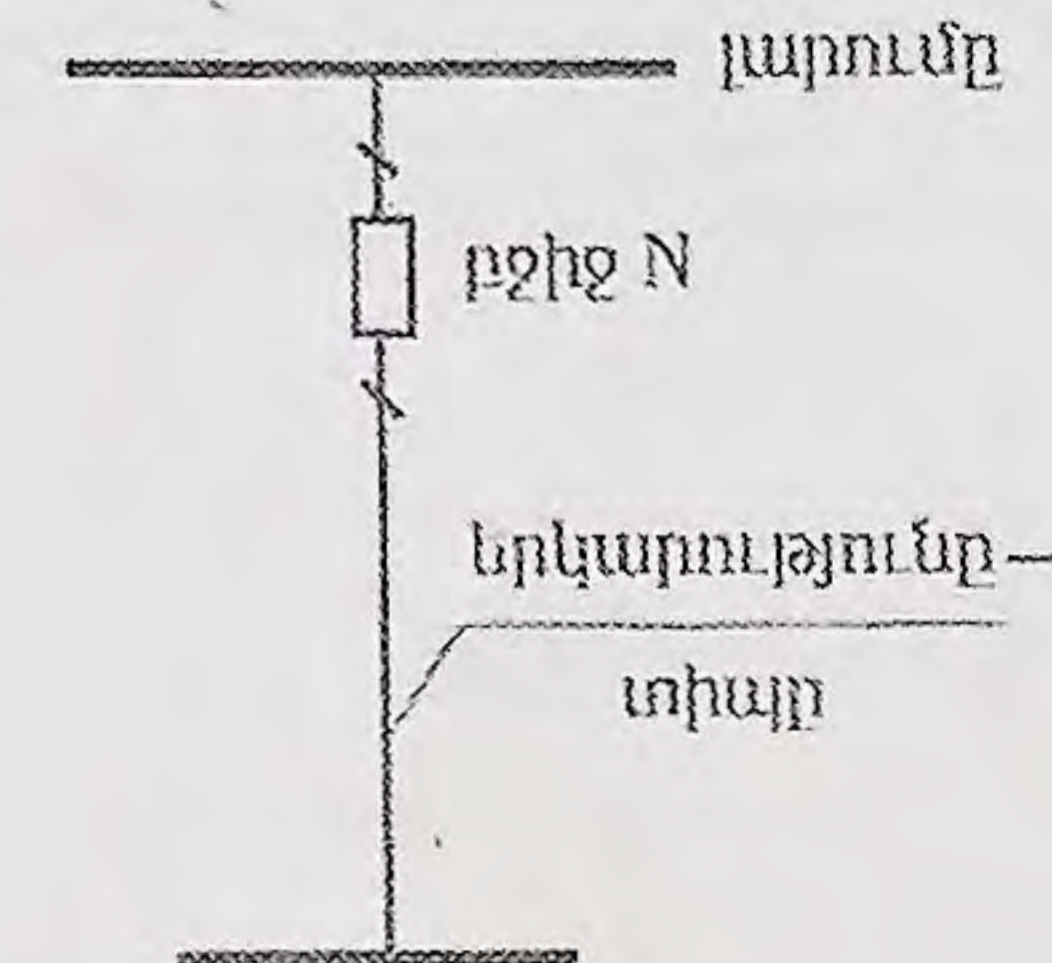

0031 էլեկտր. կայան

(ԳԵ, ՏԵ, Ծ.Գ. անվանումը, հեռախոսի N) —

0.38 կարումը

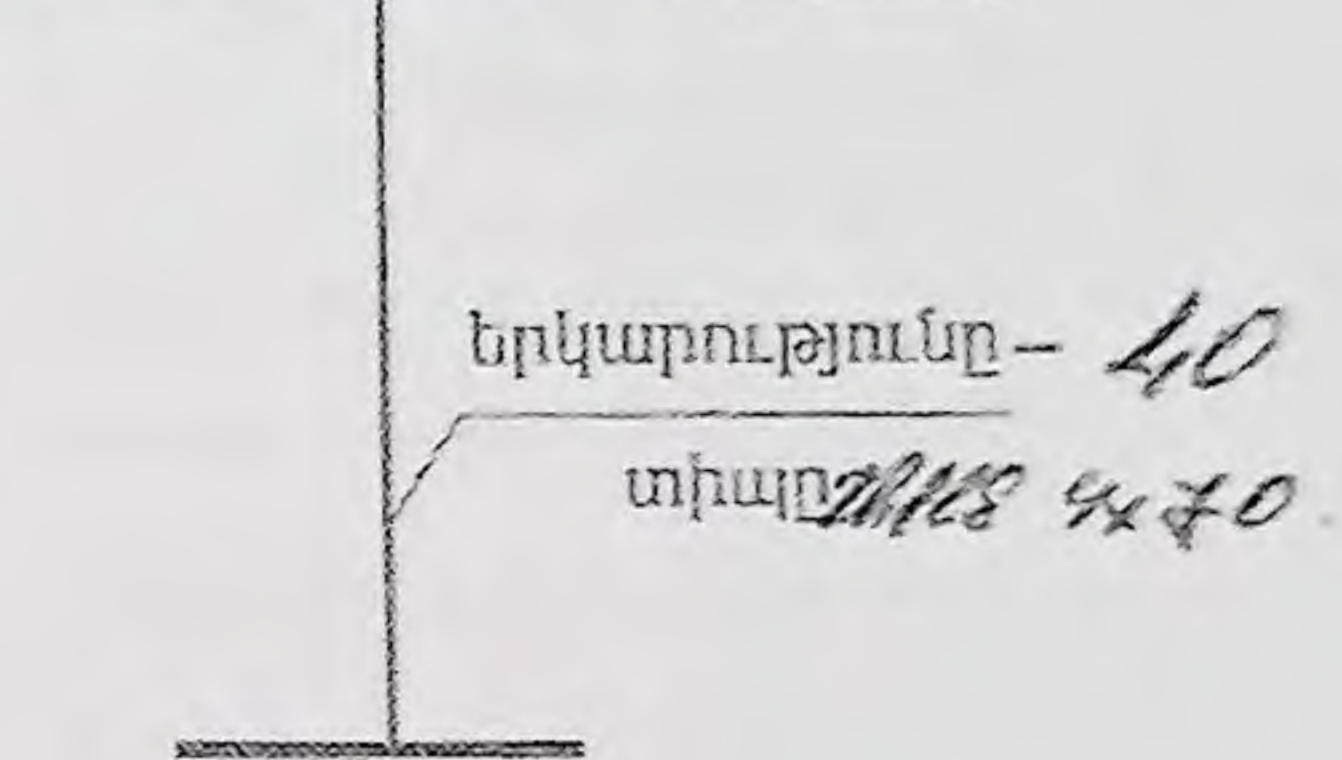

Ստանկարար՝  
Բալթիկ ԷՆՏ-Ի ԿԵՐ  
Վ. Դադարյան  
(անուն, ազգանուն, պաշտոն)

Սպառող՝  
Վ. Դադարյան  
(անուն, ազգանուն)  
Գ. Դադարյան  
(ստորագրություն)

«ԷՆԱ» ՓԲԸ  
«ԷՆԱ» ՍՊԸ  
«ԷՆԱ» ԿԵՐ  
www.ena.am 01520882



ՍՊԱՌՈՂԻ (ԵՂՔԱՍԴԱՌՈՂԻ) ԱՌԵՎՏՐԱՅԻՆ (ՎԵՐՍՏՈՒԳԻՉ)  
ՀԱՇՎԱՌՔԻ ՍԱՐՔԻ ՏՎՅԱԼՆԵՐԸ

| Անվանումը հաշվառման տեղ (վերադարձված հաշվառման տեղ) |                |                      |                      |                      |                      |                      |                      |                      |                      |                      |    |    |    |
|---|----------------|----------------------|----------------------|----------------------|----------------------|----------------------|----------------------|----------------------|----------------------|----------------------|----|----|----|
| Հաշվառման տեղի տարբերակ                             | Հաշվառման տեղ  |                      |                      |                      |                      | Հաշվառման տեղի համար |                      |                      |                      |                      |    |    |    |
|   | Հաշվառման տեղի | Հաշվառման տեղի համար | Հաշվառման տեղի համար | Հաշվառման տեղի համար | Հաշվառման տեղի համար |                      |                      |                      |                      |                      |    |    |    |
|   |                |                      |                      |                      |                      |                      | Հաշվառման տեղի համար | Հաշվառման տեղի համար | Հաշվառման տեղի համար | Հաշվառման տեղի համար |    |    |    |
| 1   | 2              | 3                    | 4                    | 5                    | 6                    | 7                    | 8                    | 9                    | 10                   | 11                   | 12 | 13 | 14 |
| 1   | 2              | 3                    | 4                    | 5                    | 6                    | 7                    | 8                    | 9                    | 10                   | 11                   | 12 | 13 | 14 |
| 2   | 3              | 4                    | 5                    | 6                    | 7                    | 8                    | 9                    | 10                   | 11                   | 12                   | 13 | 14 | 15 |
| 3   | 4              | 5                    | 6                    | 7                    | 8                    | 9                    | 10                   | 11                   | 12                   | 13                   | 14 | 15 | 16 |
| 4   | 5              | 6                    | 7                    | 8                    | 9                    | 10                   | 11                   | 12                   | 13                   | 14                   | 15 | 16 | 17 |
| 5   | 6              | 7                    | 8                    | 9                    | 10                   | 11                   | 12                   | 13                   | 14                   | 15                   | 16 | 17 | 18 |
| 6   | 7              | 8                    | 9                    | 10                   | 11                   | 12                   | 13                   | 14                   | 15                   | 16                   | 17 | 18 | 19 |
| 7   | 8              | 9                    | 10                   | 11                   | 12                   | 13                   | 14                   | 15                   | 16                   | 17                   | 18 | 19 | 20 |
| 8   | 9              | 10                   | 11                   | 12                   | 13                   | 14                   | 15                   | 16                   | 17                   | 18                   | 19 | 20 | 21 |
| 9   | 10             | 11                   | 12                   | 13                   | 14                   | 15                   | 16                   | 17                   | 18                   | 19                   | 20 | 21 | 22 |
| 10  | 11             | 12                   | 13                   | 14                   | 15                   | 16                   | 17                   | 18                   | 19                   | 20                   | 21 | 22 | 23 |
| 11  | 12             | 13                   | 14                   | 15                   | 16                   | 17                   | 18                   | 19                   | 20                   | 21                   | 22 | 23 | 24 |
| 12  | 13             | 14                   | 15                   | 16                   | 17                   | 18                   | 19                   | 20                   | 21                   | 22                   | 23 | 24 | 25 |
| 13  | 14             | 15                   | 16                   | 17                   | 18                   | 19                   | 20                   | 21                   | 22                   | 23                   | 24 | 25 | 26 |
| 14  | 15             | 16                   | 17                   | 18                   | 19                   | 20                   | 21                   | 22                   | 23                   | 24                   | 25 | 26 | 27 |







ՄՊԱՌՈՂԻ (ԵՆԹԱՄՊԱՌՈՂԻ) ՍՆՄԱՆ ՈՒՂՈՒԹՅԱՆ, ԼԱՐՄԱՆ, ԱՌԱՎԵԼԱԳՈՒՅՆ ԹՈՒՅԼԱՏՐԵԼԻ ԴՁՈՐՈՒԹՅԱՆ ՎԵՐԱԲԵՐՑԱԼ

| N<br>ը.հ. | Սնման<br>ուղղության<br>անվանումը | Հասցեն      | Էլեկտրա-<br>ընդունիչների<br>կարգը (I,II,III) | Սահմանա-<br>զատման կետի<br>լարումը<br>(կՎ) | Առավելագույն<br>թույլատրելի<br>հզորություն<br>(կՎտ ) | Աշխատանքային<br>օրերի և ժամերի<br>քանակը (ժամ) | Հայտարարված<br>առավելագույն<br>ընթերցման<br>(կՎտ)<br>աշխատանքային<br>և ոչ<br>աշխատանքային<br>ժամերին |
|-----------|----------------------------------|-------------|--|--|--|--|--|
| 1         | 2                                | 3           | 4  | 5  | 6  | 7  | 8  |
| 1         | ՎԵՐԱՅԻՆ                          | Ե. Բ. Բ. Բ. | —  | 0,38                                       | 60   | 30/24  |  |
| 2         |                                  |             |  |  |  |  |  |
| 3         |                                  |             |  |  |  |  |  |



1. Սույն աղյուսակի 6-րդ սյունակը լրացվում է համաձայն սպառողին տրված տեխնիկական պայմանների: Տեխնիկական պայմանների բացակայության դեպքում 6-րդ սյունակը լրացվում է՝
  - 1) 0.22 կՎ լարման սպառողների համար՝ հաշվիչի թույլատրելի հոսանքի և անվանական լարման արտադրյալով,
  - 2) 0.4 կՎ լարման սպառողների համար՝ հաշվիչի թույլատրելի հոսանքի, անվանական լարման և հոսանքի չափիչ տրանսֆորմատորի տրանսֆորմացիայի գործակցի արտադրյալով,
  - 3) 6 (10) կՎ և բարձր լարման սպառողների համար՝ հաշվիչի թույլատրելի հոսանքի, անվանական լարման, հոսանքի չափիչ տրանսֆորմատորի տրանսֆորմացիայի գործակցի և լարման չափիչ տրանսֆորմատորի տրանսֆորմացիայի գործակցի արտադրյալով:
2. Սույն աղյուսակի 4-րդ սյունակը լրացվում է Հայաստանի Հանրապետության կառավարության 2006 թվականի դեկտեմբերի 21-ի N1943Ն որոշմամբ հաստատված՝ «Էլեկտրատեղակայանքների սարքվածքներին ներկայացվող ընդհանուր պահանջներ» տեխնիկական կանոնակարգում նշված էլեկտրա-ընդունիչների կարգերի համաձայն:

Մատակարար՝

*«Բալի» ԵՃԶ-ի պեր*  
*Բալի*  
 (անուն, ազգանուն, պաշտոն)  
*«Բալի» ՓԲԸ*  
*«Բալի» ՓԲԸ*  
*«Բալի» ՓԲԸ*  
 01520882

Սպառող՝

*Ն. Գևորգյան*  
 (անուն, ազգանուն)  
*Գևորգյան*  
 (տնտեսագրություն)



ՄԱՏԱԿԱՌԱՐԻ ԷԼԵԿՏՐԱԿԱՆ ՑԱՆՑԻ ԵՎ ՍՊԱՌՏԻ ՍՊԱՌՍԱՆ  
ՄԱԿԱՐԳԻ ՍԱՐԱՆԱԶԱՏՄԱՆ ԿԵՏԻ ԵՎ ԷԼԵԿՏՐԱՏԵԴԱԿԱՑԱՆՔՆԵՐԻ  
ՇԱՂԱԳՈՐԾՄԱՆ ՊԱՏԱՍԽԱՒԼԱՏՎՈՐՔՅԱՆ ՍԱՅԱՆԱԶԱՏՄԱՆ  
ՎԵՐԱԲԵՐՅԱԼ

Կողմերի սահմանազատման կետն է՝ ՄԱ 0031 ՀՀ քաղաք  
1028 1050.2 Էլեկտրաէներգիա 1000 ՎՄ Էլեկտր

Կողմերի Էլեկտրատեղակայանքների շահագործման պատասխանատվություն  
սահմանազատման կետն է՝ ՀԵՐԻՔ ԴԱՆԿԻՔ

Սպառողի և ենթապատրոցի Էլեկտրատեղակայանքների սահմանազատման  
կետն է՝

ստակարար՝ ՀԵՐԻՔ - ԲԿԻՐ  
Գ. Դաշապետյան  
(անուն, պաշտոն)  
ՄԱ 0031 ԳԱՆՁ» ՓԲԸ  
(ստակարարության) Կապալակում  
«ՄՈՒՍԱԼ ԵՖ» Մասնագիտացված  
(ստակարարության) Կապալակում  
www.gna.am 01520852

Սպառող՝ ՄԱ Գալուստյան  
(անուն, ազգանուն)  
Գ. Գալուստյան  
(ստակարարություն)

Հավելված N6  
Էլեկտրական Էներգիայի մատակարարման պայմանագրի  
0.4 ԿՎ ԵՎ ԲԱՐՁՐ ԼԱՐՄԱՆ ՍՊԱՌՏԻ ԵՆԵՐԳԻ (ԲԱՅԱՌՈՒԹՅԱՆԲ  
ԲՆԱԿՉՈՒԹՅԱՆ) ՀԱՄԱՐ ՍԱՅԱՆԱՆՎՈՂ ԼԵՆՑՈՒՑԻՉ ՊԱՅՄԱՆՆԵՐ

- Հայաստանի Հանրապետության նորմատիվ իրավական ակտերով նախատեսված դեպքերում՝ Կողմերը պարտավոր են պլանային աշխատանքներ կցել անբաժանելի մաս հանդիսացող տեխնոլոգիական և (կամ) վթարային իգորությունների ամրագրման վերաբերյալ ակտը, որը կազմվում է համաձայն ԷՄՕԿ-ով սահմանված կարգի:
- Երբ նվազագույն բեռնվածքի ռեժիմներում տեխնիկական անհնար է առևտրային հաշվարքի սարքերի բնականոն աշխատանքը, սպառված էլեկտրաէներգիայի քանակությունը հաշվարկվում է նվազագույն բեռնվածքի ամբողջ ժամանակահատվածում՝ փաստացի միացված էլեկտրական քանակների իգորության հիման վրա և ավելացվում առևտրային հաշվիչի ցուցմունքով հաշվարկված էլեկտրաէներգիայի քանակությանը՝ ԷՄՕԿ-ով սահմանված կարգով:
- Մատակարարը կամ Սպառողը կարող են սահմանազատման կետերում տեղադրել Էլեկտրական Էներգիայի որակի ցուցանիշները գրանցող և հիշող սարքեր, որի վերաբերյալ կազմում են էրկտրոնման ակտ և կցում սույն պայմանագրին:
- Հայաստանի Հանրապետության օրենսդրությամբ սահմանված էլեկտրաէներգիայի որակը խախտելու դեպքում պատժառեքը և որակի ցուցանիշներից շեղումներով էլեկտրաէներգիայի մատակարարման ժամանակահատվածը որոշվում են Մատակարարի կամ Սպառողի չափիչ սարքերի գրանցումներով, իսկ այդ սարքերի բացակայության դեպքում՝ համազատագրման հաշվարկներով: Մատակարարի և Սպառողի օպերատիվ փաստաթղթերի գրառումների հիման վրա՝ ԿԳ՝ մասին Մատակարարը և Սպառողը կազմում են էրկտրոնման ակտ:
- Որակի ցուցանիշներից շեղումներով էլեկտրաէներգիա մատակարարելու համար Մատակարարը փոխհատուցում է Սպառողի կրած վնասը՝ Հայաստանի Հանրապետության օրենքով սահմանված կարգով:
- Սպառողի (բացառությամբ բնակության) սարքավորումները, ռեկանս պաշտպանության և ավտոմատիկայի սարքավորումները մատակարարի օպերատիվ ենթակայությունը խանգարող դեպքում Կողմերը պարտավոր են այն իրականացնել՝ ԷՄՕԿ-ով սահմանված՝ «Մատակարարի և Սպառողի (բացառությամբ բնակության) օպերատիվ փոխհարաբերությունների» կարգով:



7. Սպառողը պարտավոր է.

1) ապահովել փոխանցատու մեկ կատարելու իրավունք ունեցող Մատակարարի օպերատիվ անձնակազմի շուրջօրյա անարգել մուտքը իր տնօրինության տակ գտնվող տարածքները՝ իրենց իրավասությունների սահմաններում պարտականությունների կատարման նպատակով.

2) անհապաղ հայտնել Մատակարարին նրա օպերատիվ ենթակայության ներքո գտնվող սարքավորումներում և ռեհական պաշտպանության ու ավտոմատիկայի սարքավորումներում ի հայտ եկած բոլոր թերությունների և անսարքությունների մասին 080000180 հեռախոսահամարով:

8. Սպառողը պարտավոր է չգերազանցել սույն պայմանագրի N4 հավելվածով տախմանված առավելագույն թույլատրելի հզորությունը, ինչպես նաև Մատակարարի հետ համաձայնեցնել առավելագույն թույլատրելի հզորության փոփոխությունը:

9. Մատակարարը որակի ցուցանիշներից շեղումներով էլեկտրաէներգիա մատակարարելու համար պատասխանատվություն չի կրում այն ժամանակահատվածում, որի ընթացքում Սպառողը գերազանցել է առավելագույն թույլատրելի հզորությունը:

ԱՅԼ ՊԱՅՄԱՆՆԵՐ (ԼՐԱՑՆՈՒՄ ԵՆ ԿՈՂՄԵՐԸ)

10. \_\_\_\_\_

11. \_\_\_\_\_

12. \_\_\_\_\_

13. \_\_\_\_\_

Մատակարար՝

«Բալթիկ» ԸՃԶ-ի պեր  
Վ. Բալաստյան

(անուն, ազգանուն, պաշտոն)

«ՀԱՅԷԼԵԿՏ» ՓԲԸ  
ԱՐԽԱՄԱՆԻՔԱ Յանգուճյուղ  
«ԹԱՄԻՆ» էլեկտրասղակ  
24 www.cha.am  
01520882

Սպառող՝

Ն. Զեյնալյան

(անուն, ազգանուն)

Գ. Զեյնալյան


(ստորագրություն)



**ՊԱՅՄԱՆԱԳԻՐ**

ԽՄԵԼՈՒ ԶՐԻ ՄԱՏԱԿԱՐԱՐՄԱՆ ԵՎ ԶՐԱՀԵՌԱՑՄԱՆ  
(ԿԵՂՏԱԶՐԵՐԻ ՄԱՔՐՄԱՆ) ԾԱՌԱՅՈՒԹՅՈՒՆՆԵՐԻ ՄԱՏՈՒՑՄԱՆ  
(ՄԱՏԱԿԱՐԱՐ- ԲՆԱԿԻՉ ԲԱԺԱՆՈՐԴ)

Հաշվառման քարտ N 637539108  
2.7 1519809821

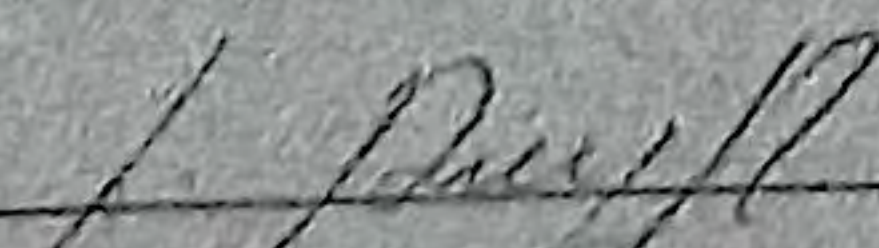  
(պայմանագրի կնքման վայրը)

«19» 02 2019



Մատակարարը՝

«Վեոլիա Ջուր» ՓԲԸ ք.Երևան, Արովյան 66ա

(կազմակերպության անվանումը, գտնվելու վայրը)

ի դեմս

Գլխավոր տնօրեն Գոռ Գրիգորյանի, որը գործում է

(անունը, ազգանունը, պաշտոնը)

Ընկերության կանոնադրության և ԼՁ N 0001 Լիցենզիայի

(գործունեությունը կարգավորող փաստաթղթի անվանումը)

հիման վրա, մի կողմից, և բաժանորդը՝

Ներսիսյան Զեյնեդին Գալստյան  
(անունը, հայրանունը, ազգանունը)

Ֆ. Քարամյան Գալստ 30  
(բնակության վայրը, միացման կետի հասցեն)

մյուս կողմից, համատեղ կոչվելով կողմեր, կնքեցին սույն պայմանագիրը հետևյալի մասին.

### 1. ՀԱՍԿԱՑՈՒԹՅՈՒՆՆԵՐ

1. Սույն պայմանագրում օգտագործվող հիմնական հասկացություններն են.

- 1) **հանձնաժողով՝** Հայաստանի Հանրապետության հանրային ծառայությունները կարգավորող հանձնաժողով.
- 2) **կանոններ՝** հանձնաժողովի կողմից հաստատված խմելու ջրի մատակարարման և ջրահեռացման (կեղտաջրերի մաքրման) ծառայությունների մատուցման կանոններ.
- 3) **առևտրային հաշվառքի սարք՝** պետական չափագիտական մարմնի կողմից ստուգաչափված ու կապարակնքված խմելու ջրի քանակի հաշվառքի սարք, որը նույնականացման տվյալներն ամրագրվում են սույն պայմանագրում.
- 4) **առևտրային հաշվառքի սարքի խախտում՝** պետական չափագիտական մարմնի փորձագիտական եզրակացությամբ հաստատված առևտրային հաշվառքի սարքի առանձին մասի խափանումը կամ վնասումը, կամ կապարակնից բացակայությունը կամ վնասումը, կամ կեղծումը, կամ սարքի բնական աշխատանքի որևէ այլ խաթարումը՝ արտաքին միջամտությամբ կամ առանց դրա.
- 5) **հաշվարկային ամիս՝** ժամանակահատված, որը սկսվում է օրացուցային ամսվա առաջին օրվա ժամը 00:00-ին և ավարտվում է վերջին օրվա ժամը 24:00-ին:



QUESTION

QUESTION

Adopting a flexible, participatory, socially just, and locally appropriate approach, the project will be implemented in a participatory manner.

100

[illegible]

《中国书画函授大学肇庆分校建校二十周年纪念册》

THE

1990-1991, 1991-1992, 1992-1993, 2361-2362, 23

Journal of the American Statistical Association

[illegible]

### Symptoms

1. Die erste Gruppe ist die Gruppe der *„Kleinrentner“*, die aus den kleineren Rentnern besteht, die in der Regel weniger als 1000 Mark im Jahr erhalten. Diese Gruppe ist die größte und umfasst die meisten Rentner.

2. Die zweite Gruppe ist die Gruppe der *„Mittelrentner“*, die aus den Rentnern besteht, die zwischen 1000 und 2000 Mark im Jahr erhalten. Diese Gruppe ist kleiner als die erste Gruppe.

3. Die dritte Gruppe ist die Gruppe der *„Großrentner“*, die aus den Rentnern besteht, die mehr als 2000 Mark im Jahr erhalten. Diese Gruppe ist die kleinste und umfasst die wenigsten Rentner.

Abstract: The purpose of this study was to determine the effect of a 12-week training program on the physical and psychological health of elderly people. The study was conducted in a community center in a large city in the United States. The study included 100 elderly people, aged 65 and older, who were randomly assigned to either a control group or a training group. The training group participated in a 12-week program of aerobic and strength training, while the control group did not. The study found that the training program had a significant positive effect on the physical and psychological health of the elderly people. The training group showed significant improvements in physical fitness, including increased strength and endurance, and psychological health, including reduced anxiety and depression. The control group showed no significant changes in physical or psychological health. The study concluded that a 12-week training program can have a significant positive effect on the physical and psychological health of elderly people.

[illegible]

...the ... of ...

[illegible]

of English as a second language. The authors also discuss the implications of their findings for the design of language learning materials.

1. *Principio de la igualdad de los sexos*. Este principio establece que los hombres y las mujeres deben tener los mismos derechos y obligaciones.

# THE EFFECT OF AGRICULTURE ON THE ENVIRONMENT

1. *Prüfung der Aufgabenstellung:* Lesen Sie die Aufgabenstellung sorgfältig durch. Verstehen Sie, was von Ihnen verlangt wird? (z. B. Berechnung, Skizze, Textantwort).  
 2. *Planung:* Überlegen Sie sich, welche Formeln, Gesetze oder Verfahren Sie benötigen. Skizzieren Sie gegebenenfalls den Lösungsweg.  
 3. *Lösung:* Führen Sie die Berechnungen oder Skizzen sorgfältig durch. Achten Sie auf die Einheiten und die Genauigkeit der Angaben.  
 4. *Überprüfung:* Überprüfen Sie Ihre Lösung auf Plausibilität. Können Sie das Ergebnis auf andere Weise bestätigen?  
 5. *Präsentation:* Ordnen Sie Ihre Lösung übersichtlich an. Verwenden Sie klare, lesbare Schrift. Markieren Sie wichtige Ergebnisse.

Polymorphic, highly refractive, delicate, transparent, white crystals, obtained from a concentrated aqueous solution of the acid, and a proportionately small amount of water, by evaporation.

1. *Identification of the problem*  
 2. *Analysis of the problem*  
 3. *Development of a solution*  
 4. *Implementation of the solution*  
 5. *Evaluation of the solution*  
 6. *Conclusion*

only about 100,000, a relatively small number of people.

1. *Definition of the problem*  
 2. *Identification of the stakeholders*  
 3. *Analysis of the problem*  
 4. *Development of a solution*  
 5. *Implementation of the solution*  
 6. *Evaluation of the solution*  
 7. *Conclusion*

THE UNIVERSITY OF CHICAGO PRESS







**Հավելված**  
 Խմելու ջրի մատակարարման և ջրահեռացման  
 (կեղտաջրերի մաքրման) ծառայությունների մատուցման  
 (մատակարար - բնակիչ բաժանորդ) սլայմանագրի


**ԱՌԵՎՏՐԱՅԻՆ ՀԱՇՎԱՌՔԻ ՍԱՐՔԻ ՄԱՍԻՆ**  
 1. Առևտրային հաշվառքի սարքի տեխնիկական տվյալները


| N° | Անվանումը | Մակնիշը | Գործարանային N° | Առևտրային հաշվառքի սարքի տրամագիծը | Տեղադրման վայրը | Տեղադրման ամսաթիվը |
|----|-----------|---------|-----------------|------------------------------------|-----------------|--------------------|
| 1. |           |         |                 |                                    |                 |                    |
| 2. |           |         |                 |                                    |                 |                    |
| 3. |           |         |                 |                                    |                 |                    |
| 4. |           |         |                 |                                    |                 |                    |


Մատակարար՝ «Վեոլիա Ջուր» ՓԲԸ  
 Գտնվելու վայրը՝ Բ.Երևան, Արուսյան 66ա  
 Հեռախոս՝ 1-85  
 ՀՎՀՀ՝ 02655115


Էլ. փոստ՝ office@veoliadjur.am  
 Հ/հ՝ 11500351562015


Բանկ՝ «Հայփոփոխանակ» ՓԲԸ  
 Գործունեության ինքնուրույն LՋ N 0001

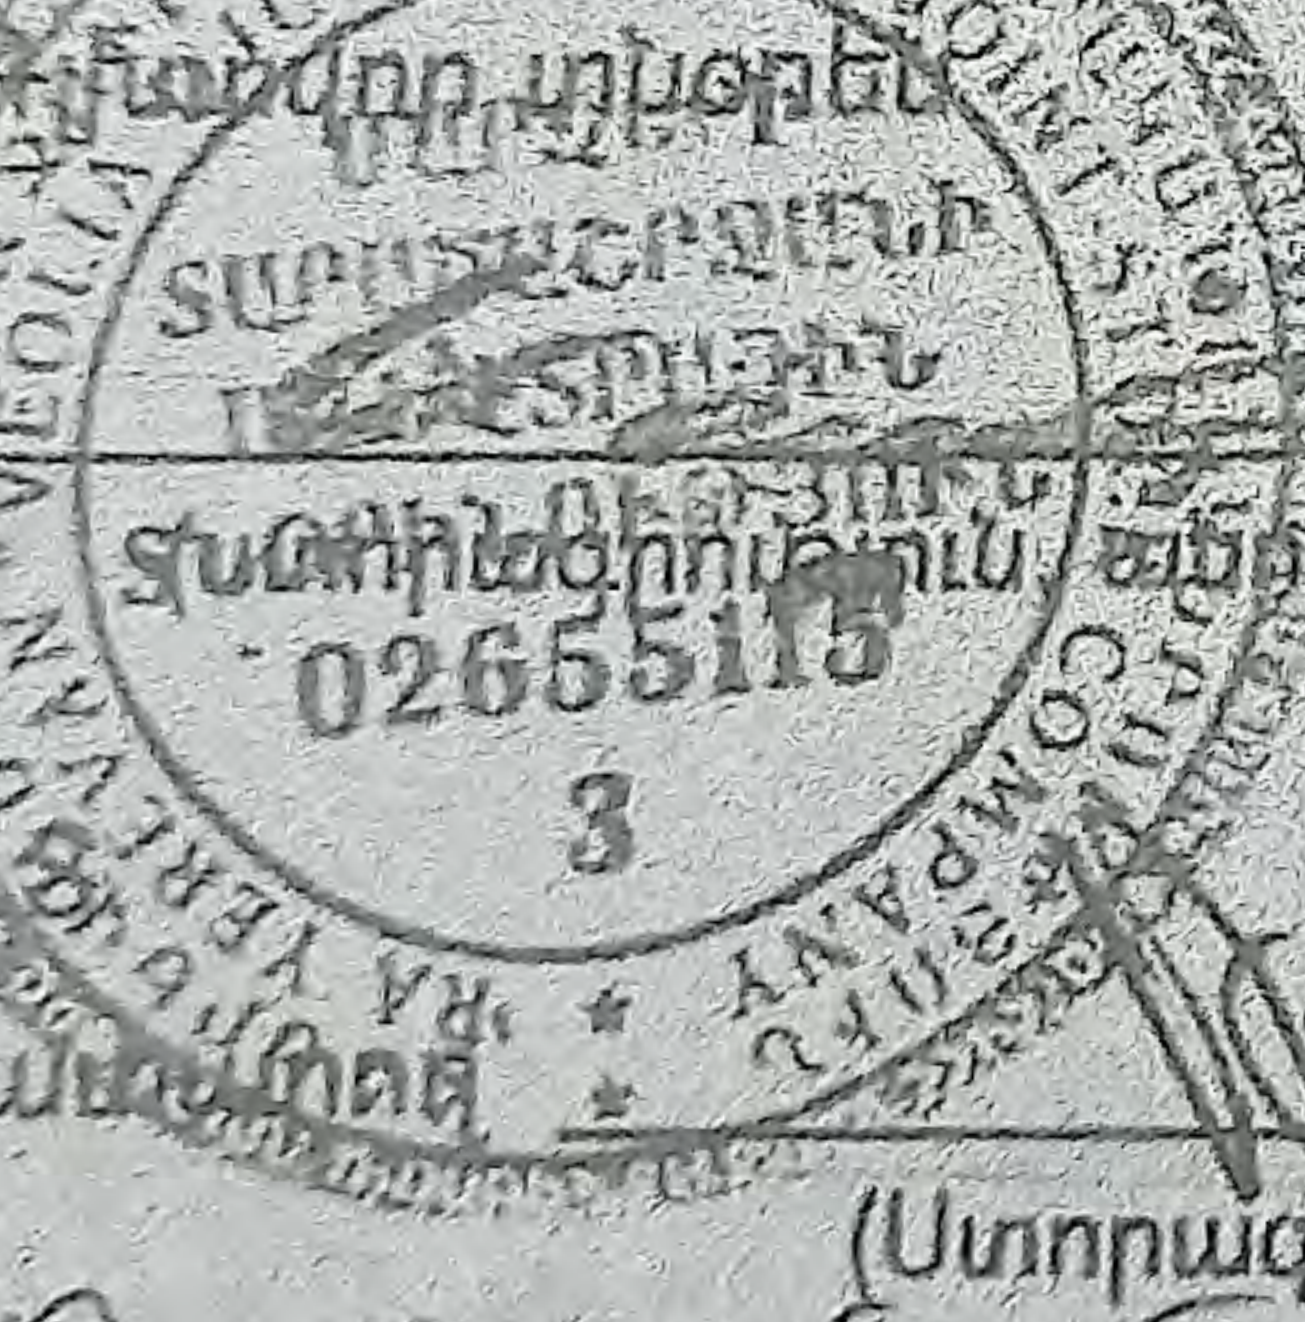
Ստորագրող տնօրեն  
  
 Ստորագրող տնօրեն (անուն, ազգանուն)  
 02655115  
 3  
 (Ստորագրություն)

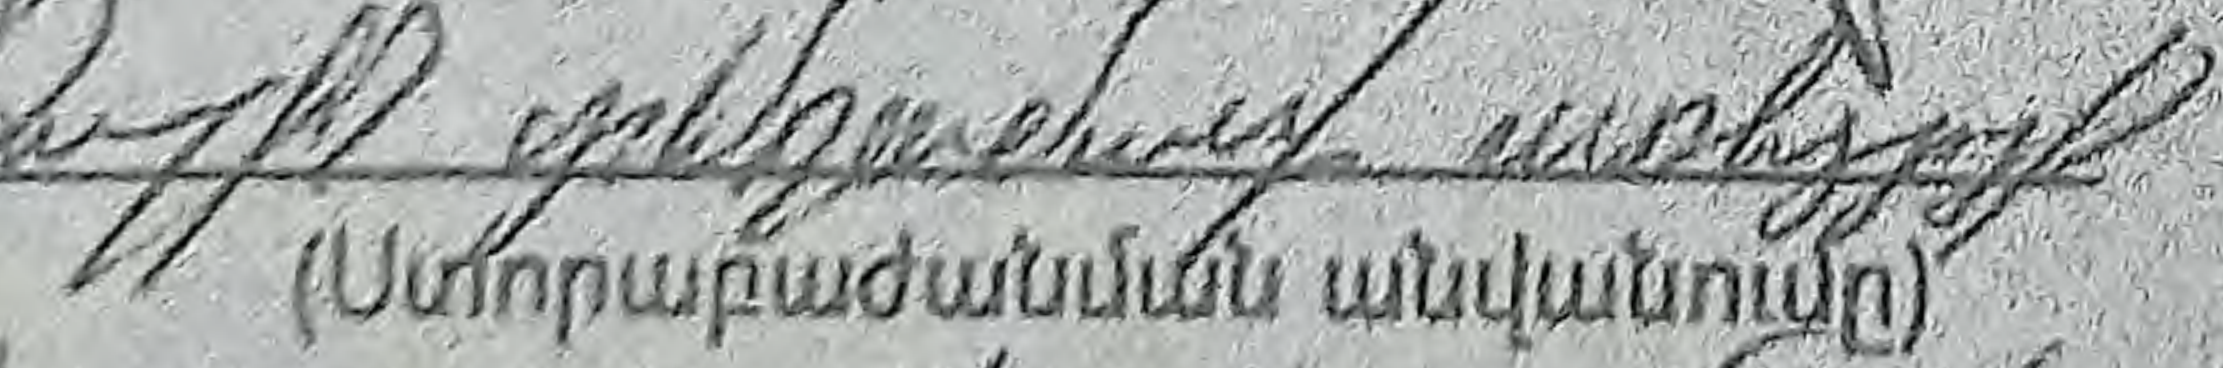  
 (Ստորաբաժանման անվանումը)

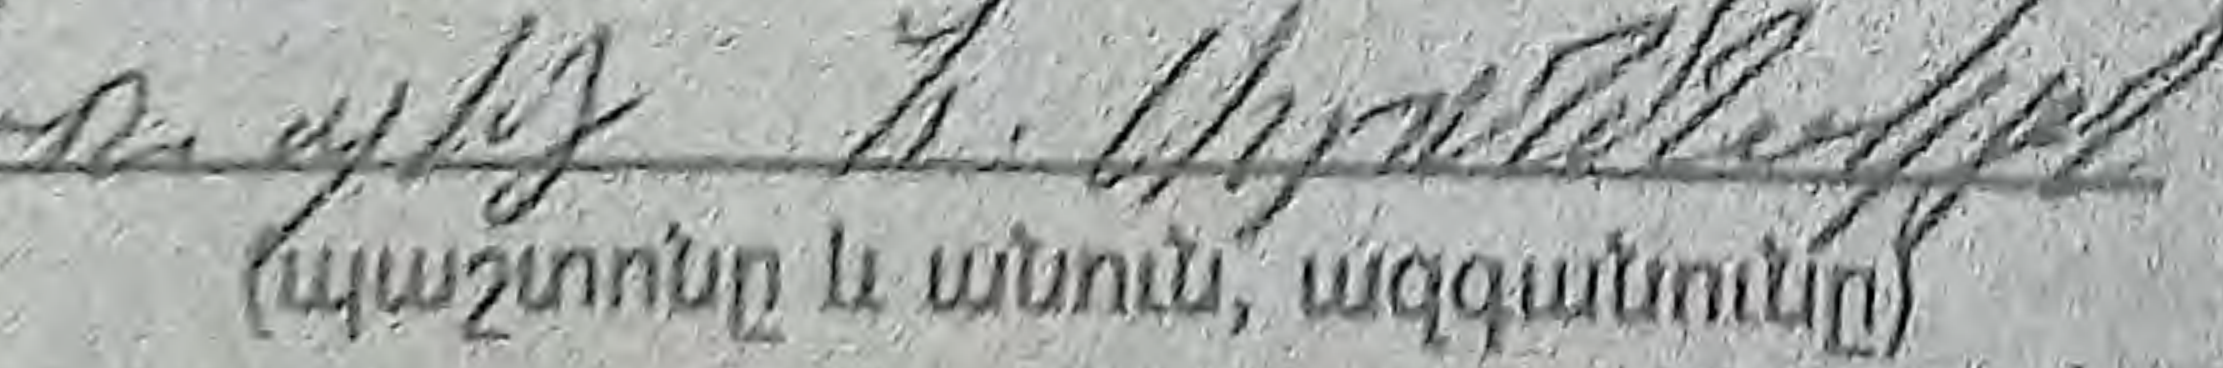  
 (պաշտոնը և անուն, ազգանունը)

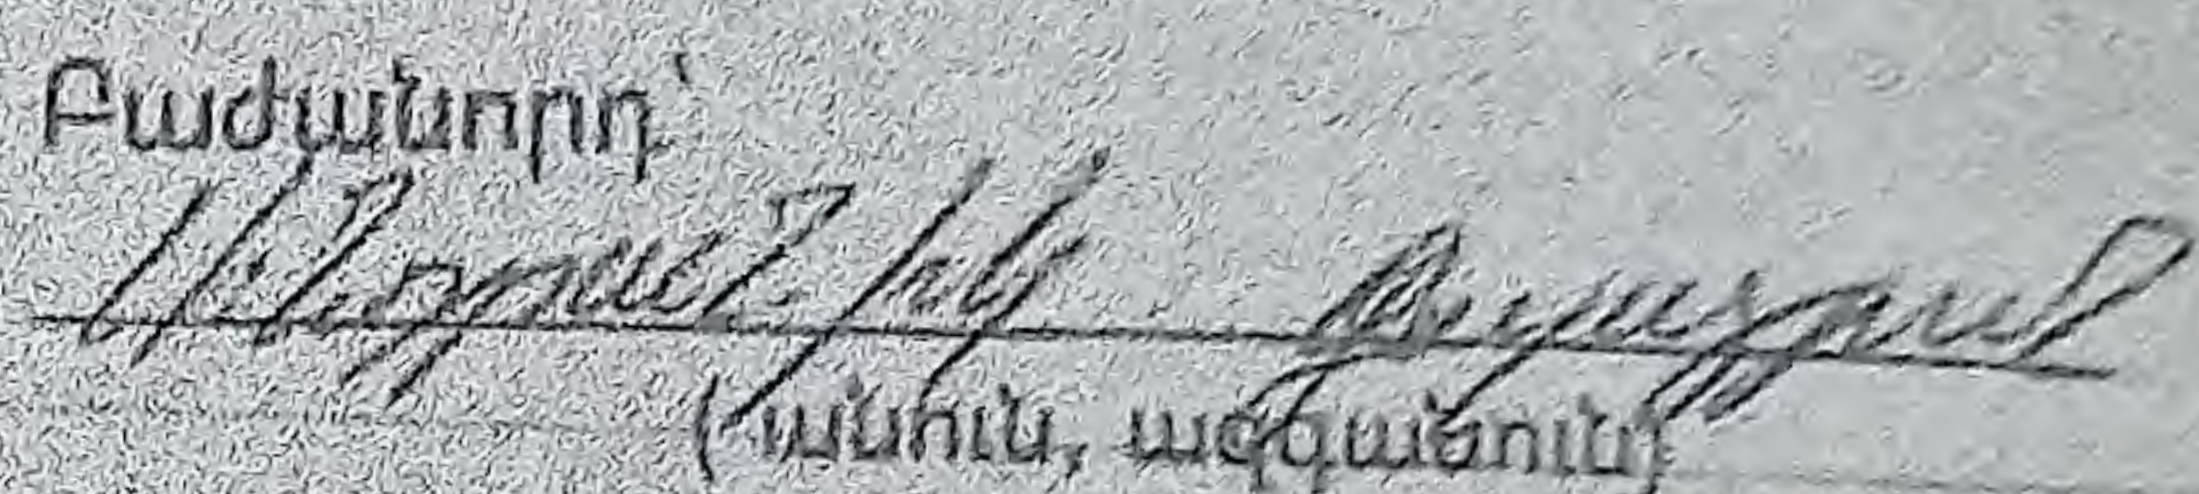Բաժանորդ՝  
  
 (անուն, ազգանուն)

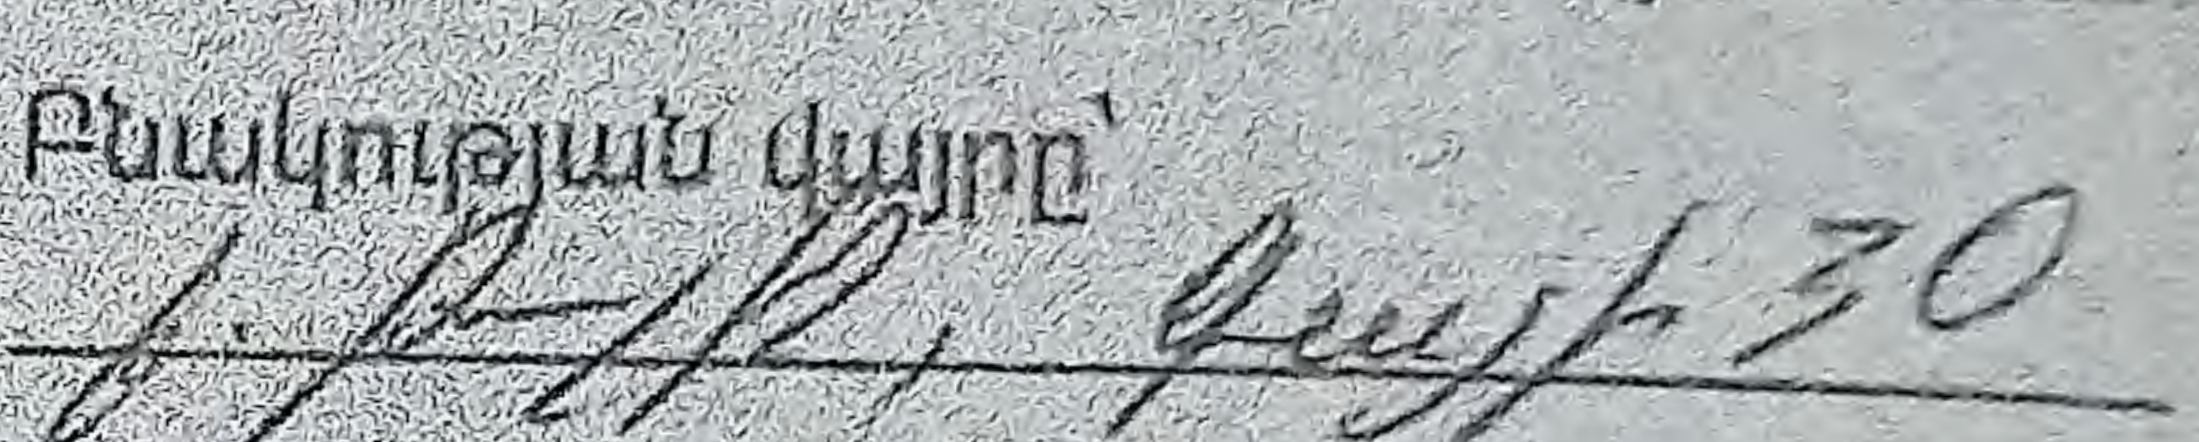Բնակության վայրը՝  

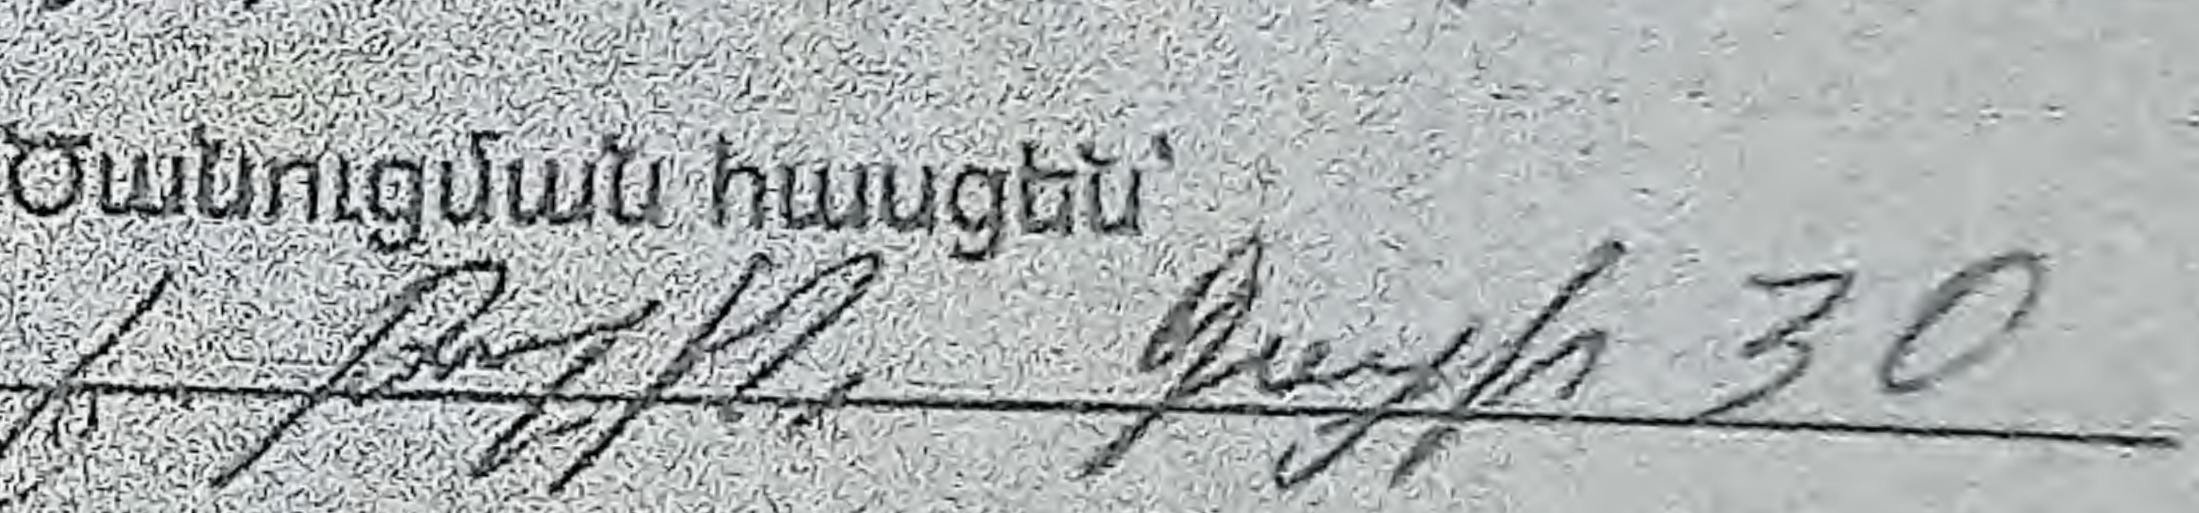
Ծանուցման հասցեն՝  


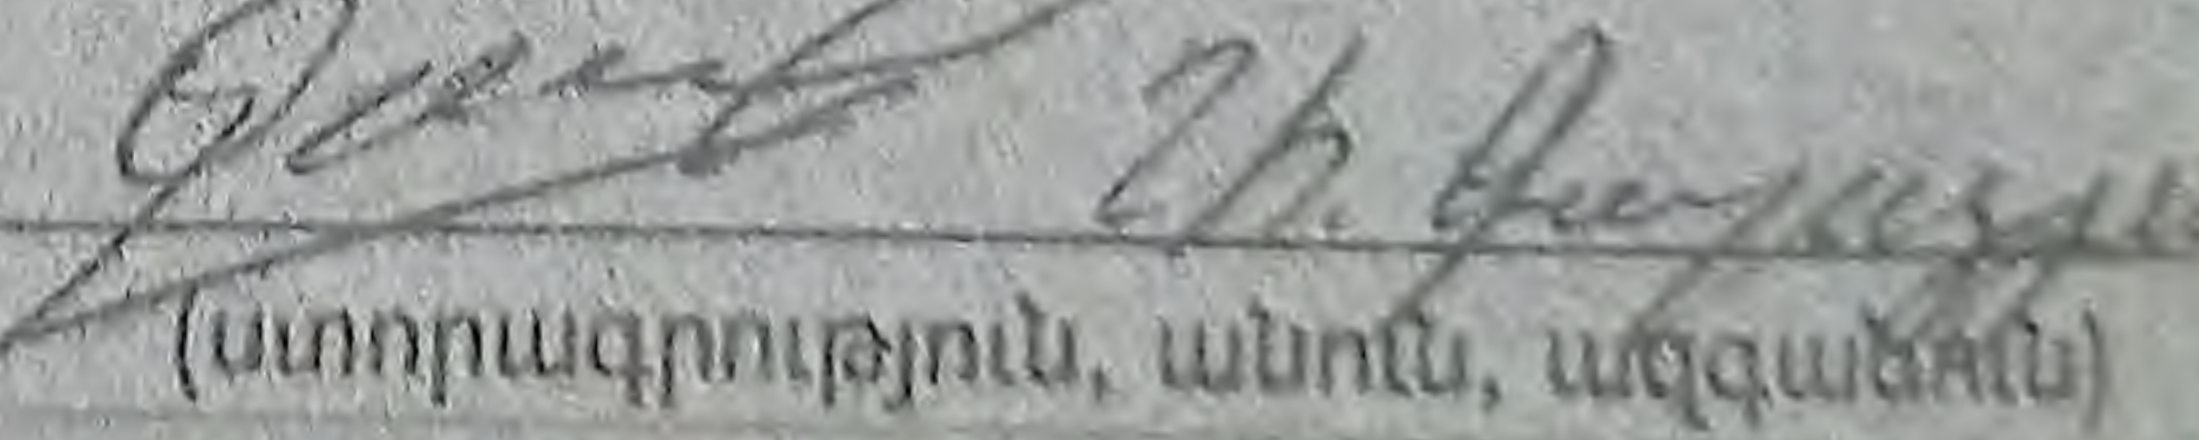
Էլ. փոստ \_\_\_\_\_

Հեռախոս քաղ. \_\_\_\_\_

Հեռախոս բջջ. 077 327060

Անձը հաստատող փաստաթղթի տվյալներ՝

RR 0433334 12.09.27.00

  
 (ստորագրություն, անուն, ազգանուն)




ՀՀ, ԱՐԱԳՈԾՈՏՆԻ ՄԱՐԶ, ԶԱՂԱԶ ԹԱԼԻՆ, ԳԱՅԻ ՓՈՂՈՑ 30 ՀԱՍՑԵՈՒՄ  
ՀԱՍԱՐԱԿԱԿԱՆ ՍՊԱՍԱՐԿՄԱՆ ՏԱՐԱԾՔՆԵՐԻ,  
ԱՎՏՈ ՏԵԽՉՆԵՄԱՆ, ԱՎՏՈ ՏԵԽՍՊԱՍԱՐԿՄԱՆ ԵՎ ԱՎՏՈ ԼՎԱՑՄԱՆ ԿԱՅԱՆՆԵՐԻ  
ՇԻՆԱՐԱՐԱԿԱՆ ԱՇԽԱՏԱՆՔՆԵՐԻ ԿԱԶՄԱԿԵՐՊՄԱՆ ԺԱՄԱՆԱԿԱՑՈՒՅՑ

|    | ԱՇԽԱՏԱՆՔՆԵՐԻ ԱՆՎԱՆՈՒՄԸ                                  | ԿԱՏԱՐ-ՄԱՆ<br>ԺԱՄԿԵՏԸ<br><br>(ԱՄԻՍ) | ԺԱՄԱՆԱԿԱՑՈՒՅՑ ԸՍՏ ԱՄԻՍՆԵՐԻ |   |   
|----|---|------------------------------------|----------------------------|---|---|---|---|---|---|---|---|----|----|----|----|----|----|----|----|----|----|----|----|----|----|----|----|----|----|----|----|----|----|----|----|----|----|----|
|    |   |                                    | 1                          | 2 | 3 | 4 | 5 | 6 | 7 | 8 | 9 | 10 | 11 | 12 | 13 | 14 | 15 | 16 | 17 | 18 | 19 | 20 | 21 | 22 | 23 | 24 | 25 | 26 | 27 | 28 | 29 | 30 | 31 | 32 | 33 | 34 | 35 | 36 |
| 1  | Տարածքի նախապատրաստում, ժամանակավոր ցանկապատի տեղադրում | 1                                  |                            |   
| 2  | Քանդման աշխատանքներ                                     | 3                                  |                            |   
| 3  | Հետլիցքի իրականացում                                    | 3                                  |                            |   
| 4  | Արտաքին ինժեներական ցանցերի կառուցում                   | 3                                  |                            |   
| 5  | Միաձույլ ե/բ հիմքերի կառուցում                          | 4                                  |                            |   
| 6  | Միաձույլ ե/բ կարկասի կառուցում                          | 12                                 |                            |   
| 7  | Արտաքին պատերի իրականացում                              | 8                                  |                            |   
| 8  | Հարթ տանիքի ծածկի իրականացում                           | 3                                  |                            |   
| 9  | Միջնորմերի եվ կեղծ առաստաղների իրականացում              | 8                                  |                            |   
| 10 | Ներքին ինժեներական ցանցերի մոնտաժում                    | 5                                  |                            |   
| 11 | Բացվածքների լրացում, ապակե վիտրաժների մոնտաժում         | 5                                  |                            |   
| 12 | Ճակատների հարդարում                                     | 10                                 |                            |   
| 13 | Ներքին ինժեներական ցանցերի փորձարկում                   | 2                                  |                            |   
| 14 | Ներքին հարդարմամ աշխատանքներ                            | 12                                 |                            |   
| 15 | Բարեկարգում   | 7                                  |                            |   
| 16 | Ավարտական ակտի ձեւակերպում                              | 5                                  |                            |   

ԸՆԴՀԱՆՈՒՐ ՇԻՆԱՐԱՐԱԿԱՆ ԱՇԽԱՏԱՆՔՆԵՐԻ ՏԵԿՈՂՈՒԹՅՈՒՆԸ 36 ԱՄԻՍ

|   |  |   |   |
|---|--|---|---|
| ՊԱՏՎԻՐԱՏՈՒ:<br><b>ԱՆԴՐԱՆԻԿ ԳԱԼՍՏՅԱՆ</b>   | ՆԱԽԱԳԾՈՐ:<br><b>«Մ ԱՐԽ» ՍՊԸ<br/>ԱՐՏՈՆԱԳԻՐ ՃԲԴ-Ա-0233</b> | ԳԾԱԳՐԻ ԱՆՎԱՆՈՒՄԸ:<br><b>ԺԱՄԱՆԱԿԱՑՈՒՅՑ</b> |   |
| ՆԱԽԱԳԾԻ ՀԱՍՑԵՆ:<br><b>ՀՀ, ԱՐԱԳՈԾՈՏՆԻ ՄԱՐԶ, ԶԱՂԱԶ ԹԱԼԻՆ, ԳԱՅԻ ՓՈՂՈՑ 30</b>   | ՓՈՒԼ:<br><b>ԱՇԽԱՏԱՆՔԱՅԻՆ ՆԱԽԱԳԻԾ</b>                     | <b>A.07.3</b>                             | ԳԾԱԳՐԻ ՀԱՄԱԻԸ:<br><br><b>ՕՐ, ԱՄԻՍ, ՏԱՐԻ:<br/>04.04.2024<br/>ՆԱԽԱԳԾԻ ՀԱՄԱՐԸ:<br/>20240404<br/>ՄԱՍՇՏԱԲ:</b> |
| ՆԱԽԱԳԾԻ ԱՆՎԱՆՈՒՄԸ:<br><b>ՀԱՍՍԱՐԱԿԱԿԱՆ ՍՊԱՍԱՐԿՄԱՆ ՏԱՐԱԾՔՆԵՐ, ԱՎՏՈ ՏԵԽՉՆԵՄԱՆ, ԱՎՏՈ ՏԵԽՍՊԱՍԱՐԿՄԱՆ ԵՎ ԱՎՏՈ ԼՎԱՑՄԱՆ ԿԱՅԱՆՆԵՐ</b> | ԳԼԽԱՎՈՐ ՃԱՐՏԱՐԱՊԵՏ:<br><b>ՄԻՍԱԿ ՄԻԻԹԱՐՅԱՆ</b>            |   |   |
|   | ՃԱՐՏԱՐԱՊԵՏ:<br><b>ՄԻՍԱԿ ՄԻԻԹԱՐՅԱՆ</b>                    |   |   |

ՔԱՂԱՔ ԹԱԼԻՆ, ԳԱՅԻ ՓՈՂՈՑ Հ 30  
ՀՈՂԱՄԱՍ, ՄԱԿԵՐԵՍ 4436,6 ԶՄ

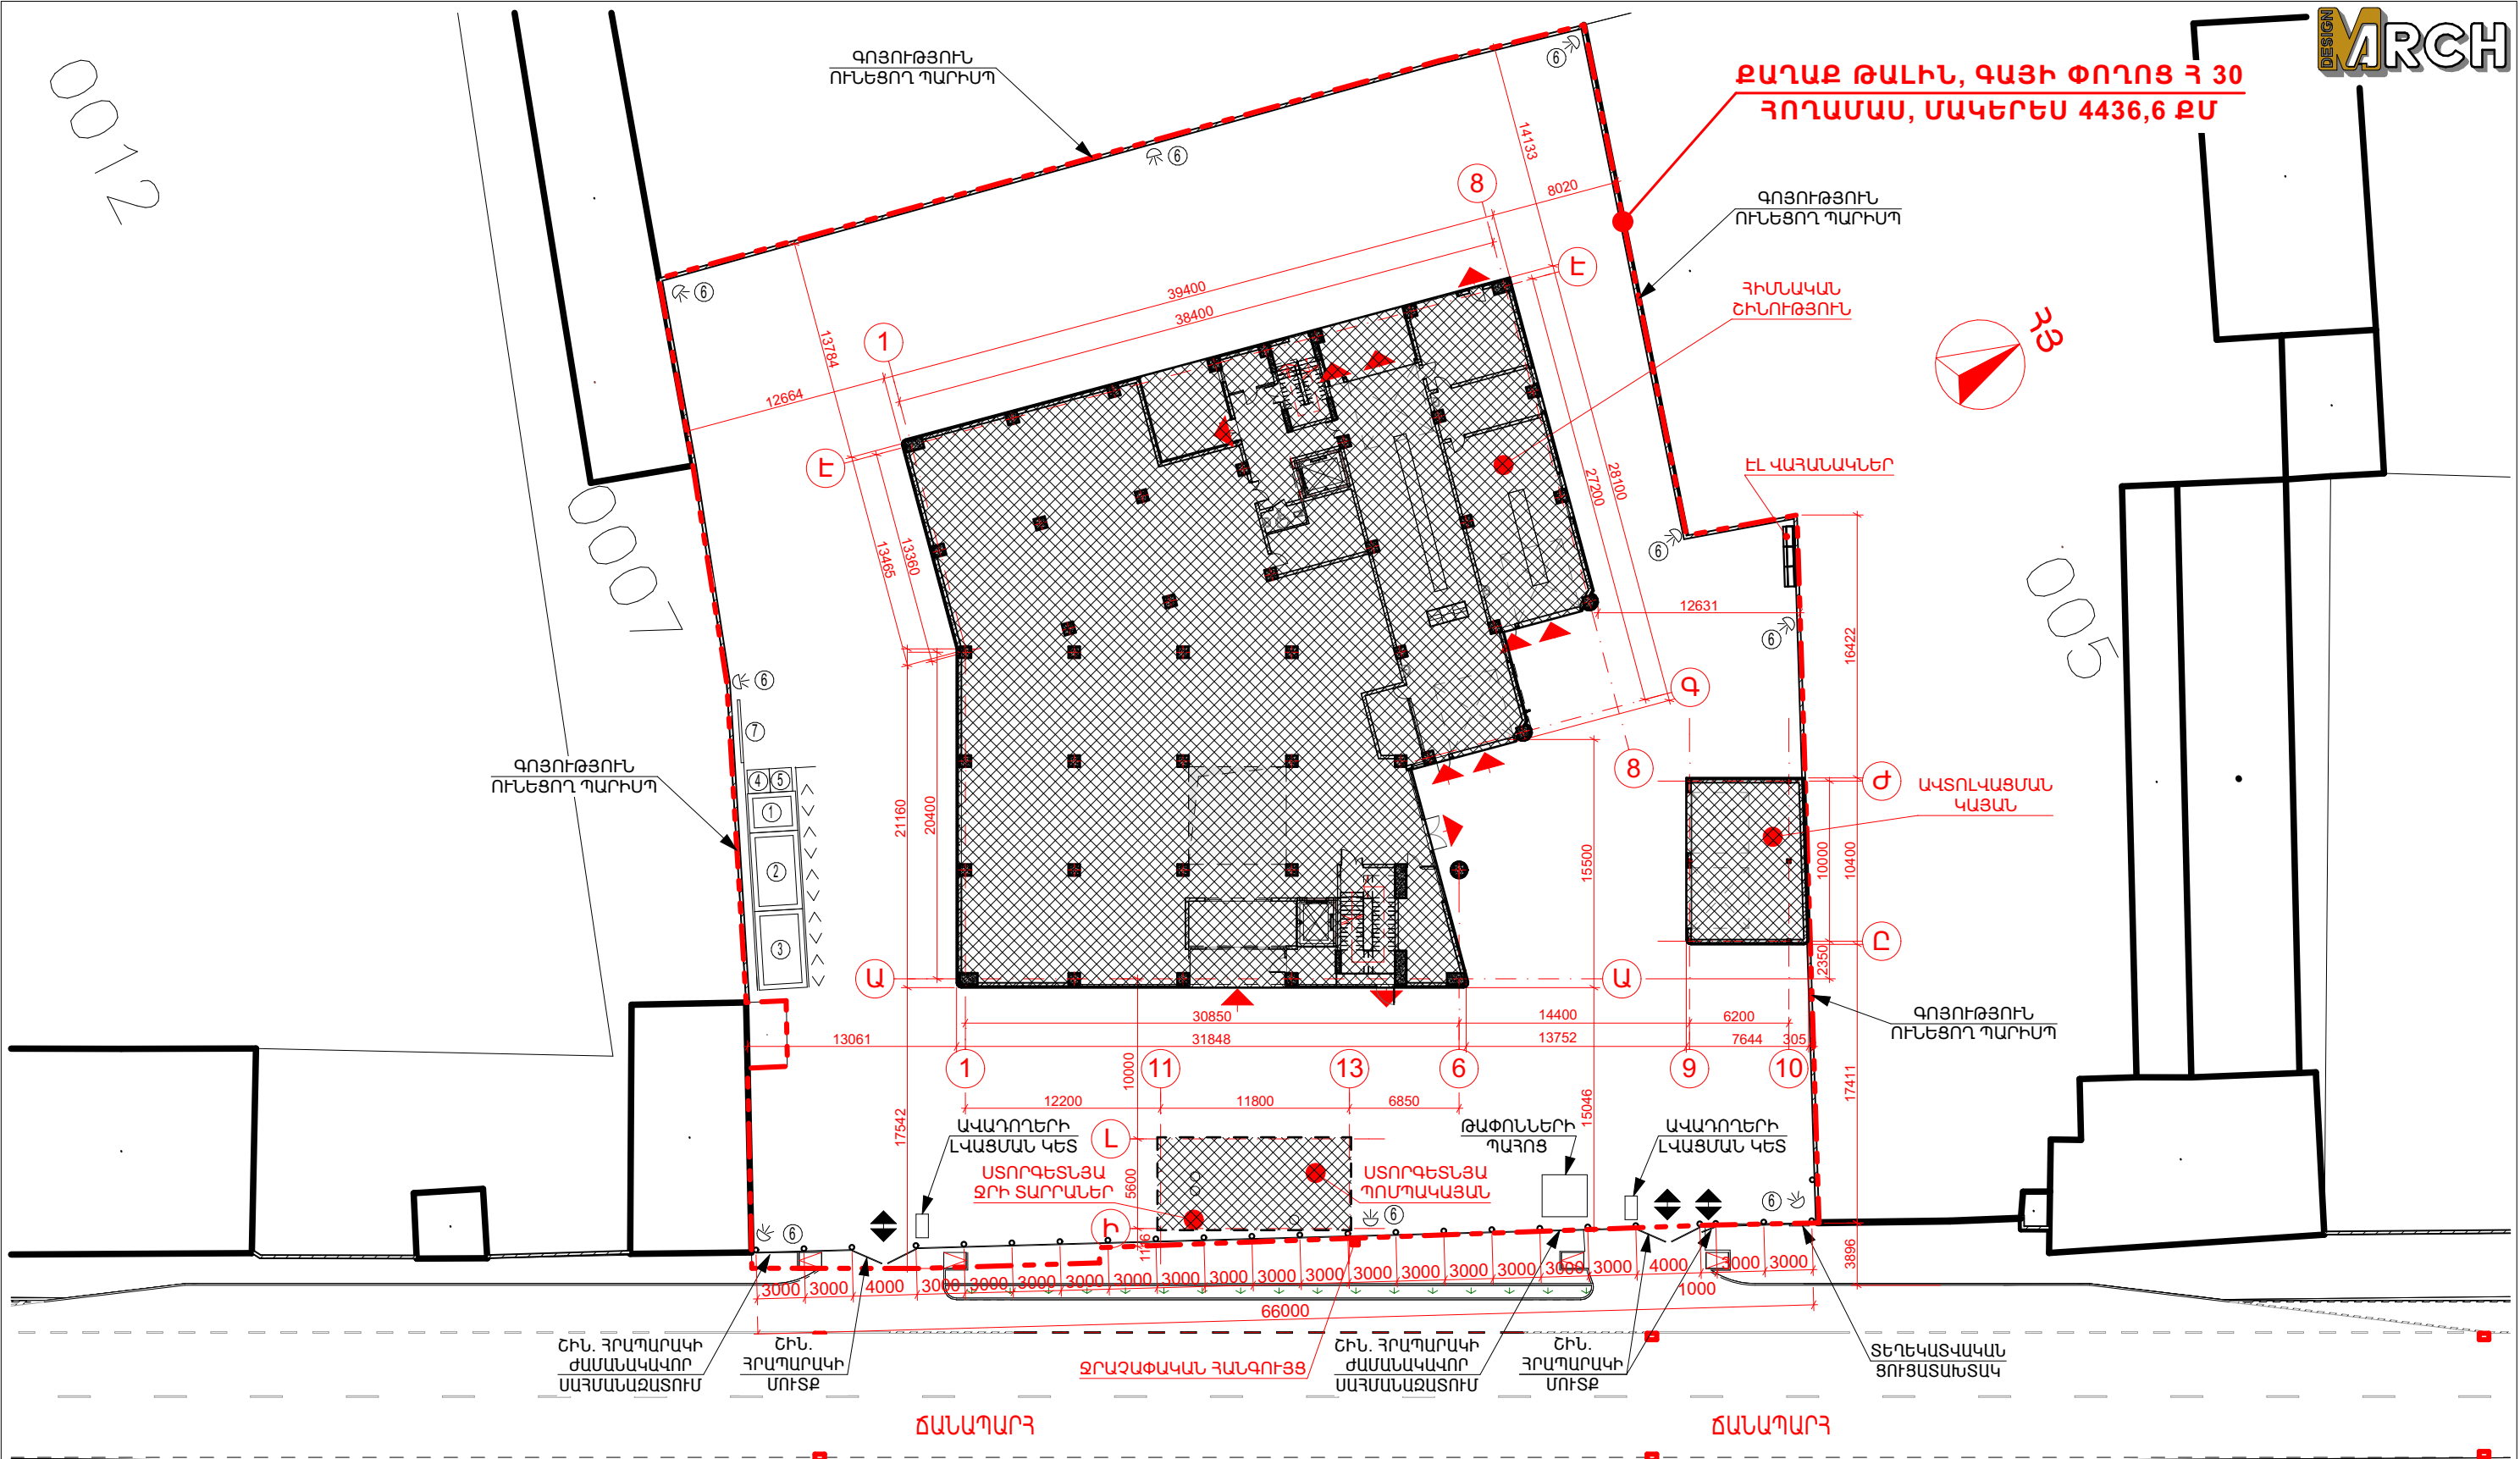

ՀՐԱՀԱՆՁՆԵՐ ԸՍՏ ՇԻՆ. ՀՐԱՊԱՐԱԿԻ

- ՇԻՆ. ՄՈՆԻՏՈՐԻՆԻ ԱՇԽԱՏԱՆՔՆԵՐԸ ՍԿՍԵԼՈՒՑ ԱՌԱՋ ԱՆՀԱՏՈՒՄԸ Է ԿԱԶՄԵԼ ԱՇԽԱՏԱՆՔՆԵՐԻ ԿԱՏԱՐՄԱՆ ՆԱԽԱԳԻԾ /ԱՎՆ, ՊՊՈ/
- ՇԻՆ. ԱՇԽԱՏԱՆՔՆԵՐԸ ԿԱՏԱՐԵԼ ՊԱՅՊԱՆԵԼՈՎ ԱՆՎՏԱՆԳՈՒԹՅԱՆ ՏԵԽՆԻԿԱՅԻ ԿԱՆՈՆԵՐԸ ԸՍՏ ՇՆԵԿԿ III-IV-2008-Ի ԴՐՈՒՅԹՆԵՐԻ
- ՇԻՆ. ԱՇԽԱՏԱՆՔՆԵՐԸ ԿԱՏԱՐԵԼ ԸՍՏ ՆՇՎԱԾ ԺԱՄԱՆԱԿԱՅՈՒԹՅԱՆ
- ԱՇԽԱՏԱՆՔՆԵՐԸ ՍԿՍԵԼ ՀԱՄԱՊԱՏԱՍԽԱՆ ՇԻՆ.ԹՈՒՅԼՏՎՈՒԹՅՈՒՆ ՍՏԱՆԱԼՈՒՅ ՀԵՏՈ
- ԱՍԲՈՂՋ ՇԻՆԱՐԱՐՈՒԹՅԱՆ ԸՆԹԱՑՔՈՒՄ ԿԱՏԱՐԵԼ ՄԻՋՈՑԱՌՈՒՄՆԵՐ ՇՐՋԱԿԱ ՄԻՋԱԿԱՅՐԻ ՊԱՅՊԱՆՈՒԹՅԱՆ ԿԵՐԱԲԵՐՅԱԼ

ՇԻՆԱՐԱՐԱԿԱՆ ՀՐԱՊԱՐԱԿԻ  
ԿԱԶՄԱԿԵՐՊՈՐԱՆ ՆԱԽԱԳԻԾԸ ԿԱՏԱՐՎԱԾ  
Է ՀԱՄԱՁԱՅՆ ՀՀ ԿԱՌԱՎԱՐՈՒԹՅԱՆ  
12.04.2001թ. Հ.286 ՈՐՈՇՄԱՍԲ  
ՀԱՍՏԱՏՎԱԾ ԿԱՐԳԻ 44-ՐԴ ԿԵՏԻ „ԺԲ“  
ԵՆԹԱԿԵՏԻ ԵՎ 44.1 ԿԵՏԻ ՊԱՀԱՆՁՆԵՐԻ

|   |                            |                         |
|---|----------------------------|-------------------------|
| ՊԱՏԿԻՐԱՏՈՒ:   | ՆԱԽԱԳԵՐՈՒ:                 | ԳԾԱԳՐԻ ԱՆՎԱՆՈՒՄԸ:       |
| <b>ԱՆԴՐԱՆԻԿ ԳԱԼՍՏՅԱՆ</b>  | <b>«Մ ԱՐԽ» ՍՊԸ</b>         | <b>ՇԻՆ ԿԱԶՄԱԿԵՐՊՈՒՄ</b> |
| ՆԱԽԱԳԻԾԻ ՀԱՍՑԵԼ:  | ՍՐՈՂՆԱԳԻՐ ԶԲԴ-Ա-0233       | ԳԾԱԳՐԻ ՀԱՄԱԽԸ:          |
| ՀՀ, ԱՐԱԳՈՇՈՏՆԻ ՄԱՐԶ, ՔԱՂԱՔ ԹԱԼԻՆ, ԳԱՅԻ ՓՈՂՈՑ 30   | ՓՈՒԼ: ԱՇԽԱՏԱՆՔԱՅԻՆ ՆԱԽԱԳԻԾ | ՕՐ, ԱՄԻՍ, ՏԱՐԻ:         |
| ՆԱԽԱԳԻԾԻ ԱՆՎԱՆՈՒՄԸ:   | ԳԼԽԱՎՈՐ ԶԱՐԱՐԱՊԵՏ:         | 04.04.2024              |
| ՀԱՍՏԱՐԱԿԱԿԱՆ ՄՊԱՍԱՐԿՄԱՆ ՏԱՐԱԾՔՆԵՐ, ԱՎՏՈ ՏԵԽՆԻԿԱՆ, ԱՎՏՈ ՏԵԽՆՊԱՍԱՐԿՄԱՆ ԵՎ ԱՎՏՈ ԼՎԱՑՄԱՆ ԿԱՑԱՆՆԵՐ | ԶԱՐԱՐԱՊԵՏ:                 | ՆԱԽԱԳԻԾԻ ՀԱՄԱՐԸ:        |
|   | ՄԻՍԱԿ ՄԻՆԹԱՐՅԱՆ            | 20240404                |
|   | ԶԱՐԱՐԱՊԵՏ:                 | ՄԱՍՇՏԱԲ:                |
|   |                            | 1:400                   |

A.07.4



**ՍԵՓԱԿԱՆՈՒԹՅԱՆ ԻՐԱՎՈՒՆԵՒ ԿԿՑԱԳԻՐ**

Հայաստանի Հանրապետություն, քաղաք Երևան  
երկու հազար քսանհինգ թվականի սեպտեմբերի քսաներեքին

Ես, Հայաստանի Հանրապետության «ԵՐԵՎԱՆ» Նոտարական տարածքի Նոտար՝ **ԱՆՆԱ ՀՈՎԻԿԻ ԱՔՐԱՀԱՍՅԱՆՍ** Հայաստանի Հանրապետության Քաղաքացիական օրենսգրքի 201 հոդվածի,

համաձայն և քաղաքացի՝ **ԱՆԴՐԱՆԻԿ ԵՐՎԱՆԴԻ ԳԱԼՍՏՅԱՆԻ**, ծնված՝ 04/02/1978թ-ին, ՀՇՀ՝ 1402780184, անձնագիր՝ AR0433334, տրված՝ 009-ի կողմից, 12/09/2017թ-ին, հաշվառված՝ ԵՐԵՎԱՆ, ԷՐԵՐՈՒՆԻ, Լ. ՄԵԼԻՔՅԱՆ Փ., 12/1, S,

և **ՏԱԹԵՎԻԿ ՍՈՒՐԵՆԻ ԱՐԵՎՅԱՆԻ**, ծնված՝ 02/01/1980թ-ին, ՀՇՀ՝ 5201800564, անձնագիր՝ AV0428523, տրված՝ 099-ի կողմից, 16/09/2022թ-ին, հաշվառված՝ ԵՐԵՎԱՆ, ԷՐԵՐՈՒՆԻ, Լ. ՄԵԼԻՔՅԱՆ Փ., 12/1, S,

դիմումի համաձայն հաստատում եմ, որ **ԱՆԴՐԱՆԻԿ ԵՐՎԱՆԴԻ ԳԱԼՍՏՅԱՆԻՆ** և **ՏԱԹԵՎԻԿ ՍՈՒՐԵՆԻ ԱՐԵՎՅԱՆԻՆ** ընդհանուր համատեղ սեփականության իրավունքով պատկանող՝ **Մարզ Արագածոտն**, համայնք **Թալին Թալին ք. Գալի փողոց 30/երեսուն/** հասցեում գտնվող գույքի սեփականության իրավունքը պատկանում է քաղաքացի՝ **ԱՆԴՐԱՆԻԿ ԵՐՎԱՆԴԻ ԳԱԼՍՏՅԱՆԻՆ՝ 1/2 /մեկ կոտորակ երկրորդ/բաժնեմասով** և քաղաքացի՝ **ՏԱԹԵՎԻԿ ՍՈՒՐԵՆԻ ԱՐԵՎՅԱՆԻՆ՝ 1/2 /մեկ կոտորակ երկրորդ/ բաժնեմասով**:

Հիշյալ համասեփականատերերի ընդհանուր համատեղ սեփականությունը, որի նկատմամբ նրանցից յուրաքանչյուրի սեփականության իրավունքը հաստատվում է նշված բաժիններով, բաղկացած է անշարժ գույքից, որը գրանցված է **ԱՆԴՐԱՆԻԿ ԵՐՎԱՆԴԻ ԳԱԼՍՏՅԱՆԻ** անվամբ, համաձայն՝ Հայաստանի Հանրապետության անշարժ գույքի կադաստրի կոմիտեի աշխատակազմի կողմից **06.12.2023թ.** տրված անշարժ գույքի նկատմամբ իրավունքների պետական գրանցման **No06122023-02-0101** վկայականի, գտնվում է **Մարզ Արագածոտն**, համայնք **Թալին Թալին ք. Գալի փողոց 30/երեսուն/** հասցեում, և բաղկացած է **0.44366/գրոս** **ամբողջ քահատունչորս հազար երեք հարյուր վաթսունվեց/հա մակերեսով** սեփականություն հանդիսացող բնակավայրերի նշանակության հողամասից, այսուհետ **“գույք”**:

Սույն վկայագիրը կնքելու պահին 1.1կետում նշված գույքի նկատմամբ գրանցված սահմանափակումներ չկան, ինչը հաստատվում է հետևյալ փաստաթղթով՝ Հայաստանի Հանրապետության անշարժ գույքի կադաստրի կոմիտեի կողմից 19.09.2025թ. տրված անշարժ գույքի միավորի և դրա նկատմամբ գրանցված իրավունքների և սահմանափակումների վերաբերյալ **US-19092025-02-0185** միասնական տեղեկանքով:

Սույն վկայագրից ծագող իրավունքները ենթական են գրանցման՝ Հայաստանի Հանրապետության անշարժ գույքի կադաստրի կոմիտեում, սպասարկման գրասենյակում:  
Գրանցված է գրանցամատյանում No **11484**

Գանձված է պետական տուրք երկու հազար ՀՀ դրամ և ծանուցության վճար՝ իր հազար ՀՀ դրամ, որը չի ներառում պետացված արժեքի հարկը՝ 20%: համաձայն «Գեղարվեստական տուրքի մասին» և «Նոտարիատի մասին» Հայաստանի Հանրապետության օրենքների:

Նոտար

Աննա Հովիկի Աքրահանյան







## **ԱՆՇԱՐԺ ԳՈՒՅՔԻ ՄԱՍԻ ՆՎԻՐԱՏՎՈՒԹՅԱՆ ՊԱՅՄԱՆԱԳԻՐ**

Հայաստանի Հանրապետություն, քաղաք Երևան, Երկու հազար քսանհինգ թվականի սեպտեմբերի քսաներեքին

Հայաստանի Հանրապետության քաղաքացի՝ **ԱՆՆՐԱՆԻԿ ԵՐՎԱՆԴԻ ԳԱԼՍՏՅԱՆԸ**, ծնված՝ **04/02/1978թ-ին, ՀԾՀ՝ 1402780184, անձնագիր՝ AR0433334, տրված՝ 009-ի կողմից, 12/09/2017թ-ին, հաշվառված՝ ԵՐԵՎԱՆ, ԵՐԵՐՈՒՆԻ, Լ. ՄԵԼԻՔՅԱՆ Փ., 12/1, S** այսուհետ «**ՆՎԻՐԱՏՈՒ**» և Հայաստանի Հանրապետության քաղաքացի՝ **ՏԱԹԵՎԻԿ ՍՈՒՐԵՆԻ ԱՂԵԿՅԱՆԸ**, ծնված՝ **02/01/1980թ-ին, ՀԾՀ՝ 5201800564, անձնագիր՝ AV0428523, տրված՝ 099-ի կողմից, 16/09/2022թ-ին, հաշվառված՝ ԵՐԵՎԱՆ, ԵՐԵՐՈՒՆԻ, Լ. ՄԵԼԻՔՅԱՆ Փ., 12/1, S** այսուհետ՝ «**ՆՎԻՐԱՏՈՒ**» այսուհետ միասին անվանվելով՝ «կողմեր», կնքեցին սույն պայմանագիրը հետևյալի մասին.

### **1. ՊԱՅՄԱՆԱԳՐԻ ԱՌԱՐԿԱՆ**

1.1. Սույն պայմանագրով «Նվիրատու»-ն պարտավորվում է «Նվիրառու»-ի սեփականությանն անհատույց հանձնել /սվիրել/ սեփականություն հանդիսացող՝ **Մարզ Արագածոտն, համայնք Թալին Թալին ք. Գայի փողոց 30/Երեսուն/** հասցեում գտնվող անշարժ գույքի իրեն պատկանող 1/2/մեկ երկրորդ/ բաժնեմասը: Ամբողջ անշարժ գույքը բաղկացած է 0.44366/գրո ամբողջ քառասունչորս հազար երեք հարյուր վաթսուևեց/հա մակերեսով հողամասից, այսուհետև «գույք»:

- Հողամասի ծածկագիր՝ 02-003-0064-0110

1.2. Գույքը սեփականության իրավունքով պատկանում է «Նվիրատու»-ին, ինչը հաստատվում է հետևյալ փաստաթղթով՝ անշարժ գույքի կադաստրի կոմիտեի աշխատակազմի կողմից **06.12.2023թ.** տրված անշարժ գույքի նկատմամբ իրավունքների պետական գրանցման **No 06122023-02-0101** վկայականով:

1.4. Մինչև սույն պայմանագրի կնքումը նշված գույքի նկատմամբ գրանցված սահմանափակումներ չկան, համաձայն անշարժ գույքի կադաստրի կոմիտեի անշարժ գույքի գրանցման միասնական ստորաբաժանման կողմից **19.09.2025թ.** տրված անշարժ գույքի միավորի և դրա նկատմամբ գրանցված իրավունքների և սահմանափակումների վերաբերյալ **No ՄՏ-19092025-02-0185** միասնական տեղեկանքով:

### **2. ԿՈՂՄԵՐԻ ԻՐԱՎՈՒՆԵՆԵՐՆ ՈՒ ՊԱՐՏԱԿԱՆՈՒԹՅՈՒՆՆԵՐԸ**

#### **2.1. «Նվիրատու»-ն պարտավոր է՝**

2.1.1. Սույն պայմանագիրն ստորագրելու պահից մեկ օրվա ընթացքում «Նվիրառու»-ին հանձնել 1.1. կետում նշված գույքը:

2.1.2. Հատուցել նվիրված գույքի թերությունների հետևանքով «Նվիրառու»-ի կյանքին, առողջությանը կամ գույքին պատճառված վնասը, եթե ապացուցվում է, որ այդ թերություններն առաջացել են մինչև այն «Նվիրառու»-ին հանձնելը, չեն դասվում բացահայտների թվին, և «Նվիրատու»-ն դրանց մասին իմանալով, չի նախագուշացրել «Նվիրառու»-ին:

#### **2.2. «Նվիրատու»-ն իրավունք ունի՝**

2.2.1. Հրաժարվել «Նվիրառու»-ին գույքը փոխանցելու խոստումը կատարելուց, եթե պայմանագիրը կնքելուց հետո, «Նվիրատու»-ի գույքային կամ ընտանեկան դրությունը կամ առողջական վիճակն այնքան է վատթարացել, որ նոր պայմաններում պայմանագրի կատարումը կառաջացնի նրա կենսամակարդակի էական իջեցում:

2.2.2. Վերացնել նվիրատվությունը, եթե «Նվիրառու»-ն ոտնձգություն է կատարել «Նվիրատու»-ի, նրա ընտանիքի անդամներից կամ մերձավոր ազգականներից որևէ մեկի կյանքի դեմ կամ «Նվիրատու»-ին դիտավորյալ պատճառել է մարմնական վնասվածք: Եթե «Նվիրառու»-ն կյանքից դիտավորյալ զրկում է «Նվիրատու»-ին, ապա դատարանում նվիրատվությունը վերացնելու պահանջի իրավունք ունեն «Նվիրատու»-ի ժառանգները:

2.3. «Նվիրառու»-ն իրավունք ունի մինչև նվերն իրեն փոխանցելը հրաժարվել դրանից:



4. «Նվիրատու»-ն պարտավոր է նվիրատվության վերացման դեպքում վերադարձնել «Նվիրատու»-ի նվիրած գույքը, եթե այն բնեղենով պահպանվել է նվիրատվության վերացման պահին:

3.1. Սույն պայմանագիրն ուժի մեջ է մտնում նոտարական վավերացման և 30 /երեսուն/ աշխատանքային օրյա ժամկետում անշարժ գույքի կադաստրի կոմիտեի աշխատակազմի համապատասխան տարածքային ստորաբաժանումում, սպասարկման գրասենյակում պետական գրանցման-հաշվառման պահից, գույքի նկատմամբ իրավունքները գրանցելու համար:

4. ԱՆՀԱՐԹԱՀԱՐԵԼԻ ՈԼԺ ԱԶԴԵՑՈՒԹՅՈՒՆԸ / ՖՈՐՍ ՄԱԺՈՐ/  
ՍԻՍԻ ԱՍՍԱՐԱՆԱԿԱՐԳՈՒՄ ԱՍՍԱՐԱՆԱԿԱՐԳՈՒՄ

## 5. ԵԶՐԱՓԱԿԻՉ ԴՐՈՒՅԹՆԵՐԸ

5.2. Սույն պայմանագրի կապակցությամբ ծագած վեճերը լուծվում են բանակցությունների միջոցով:

5.3. Պայմանագիրը կողմերի համար բարձրաձայն ընթերցվեց նոտարի կողմից, ծանոթացվեց «Բազմաբնակարանային շենքի կառավարման մասին» Հայաստանի Հանրապետության օրենքի 27 հոդվածի բովանդակությունը և պայմանագրի տեքստը:

5.4. Սույն պայմանագրի բոլոր լրացումները, փոփոխությունները:

պատարվում է կողմերի համաձայնությամբ, նոտարական վավերացմամբ, կամ սույն պայմանագրով չնախատեսված դեպքում կողմերին իրեն պարտականությունները չկատարելու դամար պատասխանատվության են ենթարկվում Հայաստանի Հանրապետության քրեական օրենսդրությամբ սահմանված կարգով, դատական կարգով:

5.5. Սույն պայմանագիրը կնքված և ստորագրված է 4/չորս/օրինակից, որոնք ունեն որպաճաբանական հավասարազոր ուժ, իսկ դրանց միջև հակասության դեպքում սահմապատվությունը տրվում է Հայաստանի Հանրապետության «ԵՐԵՎԱՆ» Նոտարական խորաձքի Նոտարի մոտ պահվող օրինակին: Լիկական օրինակները:

5.6. Սույն պայմանագրին առնչվող՝ գործող օրենսդրությամբ նորմերը նոտարի կողմից պարզաբանված են:

7. Պայմանագիրը նոտարը բարձրաձայն ընթերցել է կողմերի ներկայությամբ: Պայմանագրի ղեկավարում է կողմերի պահանջներին:

նորմալ զարգացումը և կողմնորոշված պահանջներին:

«ՆՎԻՐԱՏՈՒ»

Dr. Philippus Funguruk

«ՆՎԻՐԱՌՈՒ»

*Աննա Հովհիկ Աբրահամյան*

Հայաստանի Հանրապետություն, քաղաք Երևան, երկու հազար քսանհինգ թվականի սեպտեմբերի քսաներեքին  
Սույն պայմանագիրը վավերացված է իմ Հայաստանի Հանրապետության «ԵՐԵՎԱՆ»  
Նոտարական տարածքի Նոտար՝ **ԱՆՆԱ ՀՈՎԻԿԻ ԱԲՐԱՀԱՄՅԱՆԻՍ** կողմից: Կողմերը  
պայմանագիրը ստորագրեցին իմ ներկայությամբ: Կողմերի ինքնությունը, գործունակությունը,  
ինչպես նաև անշարժ գույքի նկատմամբ նվիրատուի իրավունքները ստուգված են: ՀՀ  
քաղաքացիական օրենսգրքի 135-րդ հոդվածի համաձայն՝ սույն պայմանագրից ծագող  
իրավունքները ենթակա են գրանցման անշարժ գույքի պետական միասնական կադաստր  
վարող պետական կառավարման հանրապետական մարմնի համապատասխան  
ստորաբաժանումում:  
րանցված է սեղանամատյանում No **11488** ով

Գանձված է պետական տուրք երկու հազար ՀՀ դրամ և ծառայությունների համար ՀՀ  
դրամ, որը չի ներառում վավերացված արժեքի հարկը՝ 20%՝ համաձայն «Ծառայությունների  
մասին» և «Նոտարիատի մասին» Հայաստանի Հանրապետության օրենսդրության:

Նոտար *Աննա Հովհիկ Աբրահամյան*









"ԵՐԵՎԱՆ" ՆՈՏԱՐԱԿԱՆ ՏԱՐԱԾՔԻ ՆՈՏԱՐ՝ ԱՆԱՀԻՏ ՄԱՔՍԻՄԻ ՂԱԶԱՐՅԱՆ  
Նստավայրը՝ ՀՀ ք.Երևան, Մ.Խորենացու 162ա,  
հեռ. /37410/ 575-000, mail: ghazaryananahit-66@mail.ru

## ԱՆՇԱՐԺ ԳՈՒՅՔԻ ՆԵՐԴՐՄԱՆ Պ Ա Յ Մ Ա Ն Ա Գ Ի Ր

Հայաստանի Հանրապետություն քաղաք Երևան  
Երկու հազար քսանհինգ թվականի հոկտեմբերի տասներեքին

«ԿՈՂՄ-1» Հայաստանի Հանրապետության քաղաքացի ՏԱԹԵՎԻԿ ՍՈՒՐԵՆԻ ԱՂԵՎՅԱՆՍ, ծնված՝ 02/01/1980թ-ին, ՀԾՀ՝ 5201800564, անձնագիր՝ AV0428523, տրված՝ 099-ի կողմից, 16/09/2022թ-ին, հաշվառված՝ ԵՐԵՎԱՆ, ԵՐԵՐՈՒՆԻ, Լ. ՄԵԼԻՔՅԱՆ Փ., 12/1, S հասցեում

«ԿՈՂՄ-2» «ԱԼԼԵՅԱ ՊԱՐԿ» Սահմանափակ պատասխանատվությամբ ընկերությունը, հասցե՝ Հայաստան, Երեւան, Երեբոնի, Լ.ՄԵԼԻՔՅԱՆ Փ., 12/1, 0008, գրանցման համար՝ 278.110.1476840, ՀՎՀՀ՝ 00539675, ի դեմս տնօրեն՝ Հայաստանի Հանրապետության քաղաքացի ԱՆԴՐԱՆԻԿ ԵՐՎԱՆԴԻ ԳԱԼՍՅԱՆՍ, ծնված՝ 04/02/1978թ-ին, ՀԾՀ՝ 1402780184, անձնագիր՝ AR0433334, տրված՝ 009-ի կողմից, 12/09/2017թ-ին, հաշվառված՝ ԵՐԵՎԱՆ, ԵՐԵՐՈՒՆԻ, Լ. ՄԵԼԻՔՅԱՆ Փ., 12/1, S հասցեում, գործելով կանոնադրության համաձայն, այսուհետ «ԸՆԿԵՐՈՒԹՅՈՒՆ»,

ԿԱՔԵՑԻՆՔ ՍՈՒՅՆ ՊԱՅՄԱՆԱԳԻՐԸ ՀԵՏԵՎՅԱԼԻ ՄԱՍԻՆ .

### 1. ՊԱՅՄԱՆԱԳՐԻ ԱՌԱՐԿԱՆ

1.1. Համաձայն 13/10/2025 թ. Ընկերության մասնակիցների որոշման ՆԵՐԴՐՈՂ՝ ՏԱԹԵՎԻԿ ՍՈՒՐԵՆԻ ԱՂԵՎՅԱՆԸ, որպես լրացուցիչ ավանդ Ընկերության կանոնադրական կապիտալում կատարում է ներդրում սեփականության իրավունքով իրեն պատկանող Հայաստանի Հանրապետություն, Մարզ Արագածոտն, համայնք Թալին Թալին ք. Գայի փողոց 30/Երեսուն/ հողամաս հասցեի անշարժ գույքը, որը բաղկացած է 0,44366/ զրո ամբողջ քառասունչորս հազար երեք հարյուր վաթսուվեց/ հա մակերեսով սեփական հողատարածքից, որի նկարագիրը տրված է համաձայն սեփականության վկայականի N 29092025-02-0043 տրված 29/09/2025թ. ,գրավադրված չէ, որը հաստատված է Հայաստանի Հանրապետության կադաստրի կոմիտեի անշարժ գույքի գրանցման միասնական ստորաբաժանման կողմից 29/09/2025թ. տրված N ՍՏ-29092025-02-0488 միասնական տեղեկանքով :

Լրացուցիչ նշումներ և տեղեկություններ ՀՀ «Հարկային օրենսգրքի» 236-րդ հոդվածի 4-րդ կետի պահանջների համաձայն, օտարման գործարքներից ծագող իրավունքների պետական գրանցումը կկատարվի հաշվառող մարմինների կողմից տրված անշարժ գույքի մասով հարկային պարտավորություններ չունենալու վերաբերյալ տեղեկանք ներկայացնելու դեպքում, բացառությամբ այն դեպքերի, երբ օտարումը կատարվում է հարկադիր կատարման ծառայության, սնանկության կառավարչի կամ գրավառուի կողմից:

«Անկանխիկ գործառնությունների մասին» օրենքի 4-5-րդ և 7-րդ հոդվածների համաձայն՝ գույքի օտարման գործարքների դիմաց որոշակի սահմանաչափերը գերազանցող գումարն անկանխիկ չվճարելու դեպքում տվյալ գործարքներն առաջինն են:

1.2. Համաձայն «ՎԻ ԷՄ-ԱՐ ՓԻ», սահմանափակ պատասխանատվությամբ ընկերության անշարժ գույքի գնահատման 30/05/2025թ. թիվ ՎՄ-30/4520 հաշվետվության Հայաստանի Հանրապետություն, Մարզ Արագածոտն, համայնք Թալին Թալին ք. Գայի փողոց 30/Երեսուն/ հողամաս հասցեի անշարժ գույքը գնահատված է 51,600,000/հիսունմեկ միլիոն վեց հարյուր հազար / ՀՀ դրամ :

### 2. ԿՈՂՄԵՐԻ ԻՐԱՎՈՒՆՔՆԵՐԸ ԵՎ ՊԱՐՏԱՎՈՐՈՒԹՅՈՒՆՆԵՐԸ

#### 2.1. ՆԵՐԴՐՈՂԸ պարտավոր է՝

2.1.1. սույն պայմանագրի 1.1. կետում նշված Գույքը հանձնել Ընկերությանը՝ սույն պայմանագրի Նոտարական վավերացման օրը ընդունման հանձնման ակտով

2.1.2. Գույքը հանձնելու հետ միաժամանակ Ընկերությանը հանձնել դրա պատկանելիքները ,



ինչպես նաև դրան վերաբերվող բոլոր փաստաթղթերը

2.1.3. մինչև սույն պայմանագրի 1.1. կետում նշված Գույքի հանձնման պահը կատարել դրա հետ կապված բոլոր կոմունալ ծախսերը և հարկային պարտավորությունները

2.2. Ընկերությունը իրավունք ունի՝

2.2.1. հրաժարվել սույն պայմանագիրը կատարելուց, եթե Ներդրողը չի կատարում սույն պայմանագրի 2.1. կետով սահմանված պարտավորությունները

2.2.2. եթե Ներդրողը Ընկերությանը հանձնել է սույն պայմանագրի 1.1. կետին չհամապատասխանող Գույք, պահանջել հանձնելու համապատասխան գույք կամ հրաժարվել հանձնված գույքից:

2.3 Ընկերությունը պարտավոր է սույն պայմանագրի նոտարական վավերացման պահից՝ 30 աշխատանքային օրյա ժամկետում սույն պայմանագրի 1.1. կետում նշված Գույքի նկատմամբ սեփականության իրավունքը գրանցել անշարժ գույքի կադաստրի կոմիտեի համապատասխան տարածքային ստորաբաժանումում

3. ԵԶՐԱՓԱԿԻՉ ԴՐՈՒՅԹՆԵՐ

3.1.Սույն պայմանագիրը ենթակա է նոտարական վավերացման, իսկ պայմանագրից ծագող իրավունքները՝ պետական գրանցման:

3.2. Սույն պայմանագրում կատարված փոփոխությունները և լրացումները, օրինական են միայն այն դեպքում, եթե դրանք կատարված են գրավոր, ստորագրված են կողմերի կողմից, վավերացված են նոտարի կողմից և գրանցված են համապատասխան լիազոր մարմնում:

3.3.Սույն պայմանագրի կապակցությամբ ծագող վեճերը լուծվում են բանակցությունների միջոցով: Համաձայնություն ձեռք չբերելու դեպքում վեճերի լուծումը իրանձնվում է ՀՀ համապատասխան դատարանի քննությանը:

3.4. Պայմանագրի նոտարական վավերացման հետ կապված ծախսերը կատարվում են Ընկերության կողմից:

3.5. Սույն պայմանագրի 1.1. կետում նշված Գույքի նկատմամբ Ընկերության սեփականության իրավունքը ծագում է սույն պայմանագրից ծագող իրավունքների՝ 30 աշխատանքային օրյա ժամկետում պետական գրանցման պահից:

3.6.Կողմերը ՀՀ օրենսդրությամբ սահմանված կարգով գույքային պատասխանատվություն են կրում իրենց պարտավորությունները չկատարելու կամ անպատշաճ կատարելու համար:

3.7. Սույն պայմանագրով չկարգավորված հարցերը կարգավորվում են ՀՀ օրենսդրությամբ սահմանված կարգով:

3.8.Սույն պայմանագիրը կազմված է հայերեն լեզվով, չորս հավասարազոր օրինակներից, ներկայացնելու ՀՀ Արդարադատության նախարարության աշխատակազմի հրավաբանական անձանց գրանցման պետական ռեգիստրի համապատասխան տարածքային ստորաբաժանում, Հայաստանի Հանրապետության կառավարությանն առընթեր անշարժ գույքի կադաստրի կոմիտեի համապատասխան ստորաբաժանում՝ գրանցելու համար:

3.9. Պայմանագիրը կողմերի համար բարձրաձայն ընթերցվեց նոտարի կողմից և պարզաբանվեցին օրենսդրությամբ գործող նորմերը:

3.10. Նոտարի ներկայությամբ պայմանագիրը ստորագրող կողմերը հայտարարում են, որ իրենք գործունակ են, ամբողջովին գիտակցում են և հասկանում պայմանագրով նախատեսված բոլոր կետերի իմաստը և նշանակությունը, ինչպես նաև հայտարարում են որ պայմանագիրը ստորագրում են կամավոր և իրենց համար ձեռնադրելով պայմաններով:

3.11. Սույն պայմանագրի օրինակների միջև հակասություն առաջանալու դեպքում նախապատվությունը տրվում է նոտարական գրասենյակում պահվող օրինակին:

3.12.Կողմերի խնդրանքով սույն պայմանագրից ծագող իրավունքը պետական գրանցման կներկայացվի նոտարի կողմից:

ՆԵՐԴՐՈՂ՝  
ՏԱԹԵՎԻԿ ՍՈՒՐԵՆԻ  
ԱՂԵԿՅԱՆ

„ԸՆԿԵՐՈՒԹՅՈՒՆ,,

«ԱԼԼԵՅԱ ՊԱՐԿ» Սահմանափակ  
պատասխանատվությամբ ընկերություն  
տնօրեն՝  
ԱՆԴՐԱՆԻԿ ԵՐԿԱՆԴԻ ԳԱԼՍՏՅԱՆ



Հայաստանի Հանրապետություն քաղաք Երևան  
Երկու հազար քսանհինգ թվականի հոկտեմբերի տասներեքին  
Սույն պայմանագիրը վավերացված է իմ, Հայաստանի Հանրապետության "ԵՐԵՎԱՆ"  
ՆՈՏԱՐԱԿԱՆ ՏԱՐԱԾՔԻ ՆՈՏԱՐ՝ ԱՆԱՀԻՏ ՄԱԶՍԻՄԻ ՂԱԶԱՐՅԱՆԻ կողմից:  
Կողմերը պայմանագիրը ստորագրեցին իմ ներկայությամբ: Կողմերի ինքնությունը,  
գործունակությունը, իրավաբանական անձի իրավունակությունը, ներկայացուցչի  
լիազորությունները, ինչպես նաև անշարժ գույքի նկատմամբ ՆԵՐԴՐՈՂԻ իրավունքները  
ստուգված են:  
Հայաստանի Հանրապետության Քաղ.Օր-ի 301 հոդ. համաձայն, սույն պայմանագրից ծագող  
իրավունքները երեսուն աշխատանքային օրվա ընթացքում ենթակա են գրանցման Անշարժ  
գույքի կադաստրի պետական կոմիտեի տարածքային ստորաբաժանումում:  
Գրանցված է սեղանամատյանում N 6593

Գանձված է պետական տուրք ինչ հազար ՀՀ դրամ և ծառայության մատչելիության հազար ՀՀ  
դրամ, որը չի ներառում ավելացված արժեքի հարկը՝ 20%՝ համաձայն «Որոշման մասին»  
մասին» և «Նոտարիատի մասին» Հայաստանի Հանրապետության օրենքի:

Նոտար

Անահիտ Մաքսիմի Ղազարյան








*[Handwritten signature]*

*[Handwritten mark resembling a stylized '2' or a large checkmark]*



|  |                  |
|--|------------------|
|  AMERIABANK | «Ամերիաբանկ» ՓԲԸ |
| Շահառուի բանկային տվյալները ՀՀ Դրամով փոխանցում կատարելու համար                              |                  |

|                     |                   |
|---------------------|-------------------|
| Շահառուի բանկ       | Ամերիաբանկ ՓԲԸ    |
| Շահառուի անվանում   | «ԱԼԼԵՅԱ ՊԱՐԿ» ՍՊԸ |
| Շահառուի հաշվեհամար | 1570047654326500  |







ՀԱՅԱՍՏԱՆԻ ՀԱՆՐԱՊԵՏՈՒԹՅՈՒՆ  
ԿԱԴԱՍՏՐԻ ԿՈՄԻՏԵ

ՏԵՂԵԿԱԼՔ

ԳՈՒՅՔԻ ԱՌԱՆՁԻՆ ՈՐԱԿԱԿԱՆ ՔԱՆԱԿԱԿԱՆ ԲՆՈՒԹԱԳՐԵՐԻ ԵՎ ԴՐԱ ՆԿԱՏՄԱՍԲ  
ԱՌԱՆՁԻՆ ԻՐԱՎՈՒՆՔՆԵՐԻ (ՍԱՀՄԱՆԱՓԱԿՈՒՄՆԵՐԻ) ԿԵՐԱԲԵՐՅԱԼ

20/10/2022թ.

N ԱՏ-20102022-02-0434

գաղտնաբառ՝ FZUHDFDJBDCU

Դիմող՝

**ՄԻՍԱԿ ՄԽԻԹԱՐՅԱՆ ՄԽԻԹԱՐԻ**

ԵՐԵՎԱՆ, ՄԱԼԱԹԻԱ-ՍԵՐԱՍՏԻԱ, Հ/Ա Բ2 ԹՂՄ., 93Շ, 27ԲՆ

**Ի պատասխան Ձեր 18/10/2022-1-0448 դիմումի** հայտնում ենք, որ ներկայացված քարտեզում ծանշված հողամասերի ծածկագրերն են՝ 02-003-0064-0002, որը սեփականության իրավունքով գրանցված է ԴԱՅՄՈԹԵՔ ՓԲԸ անվամբ, 02-003-0064-0005, որը ընդհանուր համատեղ սեփականության իրավունքով գրանցված է Համլետ Ֆարմանի Ասատրյանի և Չենֆիրա Մխիթարի Ասատրյանի անուններով, 02-003-0064-0012, որը ըստ կադաստրային քարտեզի հանդիսանում է համայնքային սեփականություն, սակայն իրավունքի պետական գրանցում կատարված չէ, 02-003-0064-0007, որը ընդհանուր բաժնային սեփականության իրավունքով գրանցված է ԱԼԻՆԱ ՍԱՄՎԵԼԻ ՄԵՍՐՈՊՅԱՆԻ (1/4) և ՄԱՐՏՈՒՆ ԵՐՎԱՆԴԻ ԳԱԼՍՅԱՆԻ (3/4) անուններով, 02-003-0064-0006, որը ըստ կադաստրային քարտեզի հանդիսանում է համայնքային սեփականություն, սակայն ներառված է 02-003-0064-0110 ծածկագրով գրանցված հողամասի մեջ, որը սեփականության իրավունքով գրանցված է Անդրանիկ Երվանդի Գալստյանի անվամբ, 02-003-0078-0006, որը ընդհանուր համատեղ սեփականության իրավունքով գրանցված է ԱՐՍԵՆ ԳԱՌՆԻԿԻ ԱՎԵՏԻՍՅԱՆԻ, ՈՍԿԵՀԱՏ ՄԿՐՏՉԻ ԲԱՐՍԵՂՅԱՆԻ, ՄԱՐԳԱՐԻՏ ԱՐՍԵՆԻ ԱՎԵՏԻՍՅԱՆԻ և ՍԱՆԴՈՒԽՏ ԱՐՍԵՆԻ ԱՎԵՏԻՍՅԱՆԻ անուններով, 02-003-0078-0005, որը ընդհանուր համատեղ սեփականության իրավունքով գրանցված է ԱՐՍԵՆ ԳԱՌՆԻԿԻ ԱՎԵՏԻՍՅԱՆԻ, ՈՍԿԵՀԱՏ ՄԿՐՏՉԻ ԲԱՐՍԵՂՅԱՆԻ, ՄԱՐԳԱՐԻՏ ԱՐՍԵՆԻ ԱՎԵՏԻՍՅԱՆԻ և ՍԱՆԴՈՒԽՏ ԱՐՍԵՆԻ ԱՎԵՏԻՍՅԱՆԻ անուններով, 02-003-0078-0004, որը ընդհանուր համատեղ սեփականության իրավունքով գրանցված է Ռուդիկ Նորայինի Սարգսյանի, Նորային Խաչիկի Սարգսյանի, Շողակաթ Վրեժի Անտոնյանի, Ռոբերտ Նորայինի Սարգսյանի և Հայկանուշ Նորայինի Սարգսյանի անուններով և



02-003-0078-0003, որը ընդհանուր բաժնային սեփականության իրավունքով գրանցված է ԳՈՀԱՐԻԿ ՌԱԶՄԻԿԻ ԱՍԼԱՆՅԱՆԻ (2/5), ԱՐՄԻՆԵ ՀԱՅԿԻ ՍԱՐԳՍՅԱՆԻ (1/5), ՀՈՎԻԿ ՀԱՅԿԻ ՍԱՐԳՍՅԱՆԻ (1/5) և ԱՐՄԱՆ ՀԱՅԿԻ ՍԱՐԳՍՅԱՆԻ (1/5) անուններով:

Տեղեկանքը կազմվել է Հայաստանի Հանրապետության կադաստրի կոմիտեի  
**Անշարժ գույքի գրանցման միասնական ստորաբաժանման անշարժ գույքի  
ռեգիստր**  
**ՀՐԱՆՏ ՇԱՀԲԱԶՅԱՆԻ** կողմից

\*Սույն տեղեկանքը հաստատված է էլեկտրոնային եղանակով՝ տեղեկանքը կազմող պաշտոնատար անձի կողմից:




ՀԱՄԱՁԱՅՆԱԳԻՐ

ՀՀ, ԱՐԱԳՈՇՈՏՆԻ ՄԱՐԶ, ԶԱՂԱՔ ԹԱԼԻՆ, ԳԱՅԻ ՓՈՂՈՑ 30 ՀԱՄՅԵԻ  
ԿԱՌՈՒՑԱՊԱՏՈՂ՝ ԱՆԴՐԱՆԻԿ ԵՐԿԱՆԴԻ ԳԱԼՍՏՅԱՆԻ ԿՈՂՄԻՑ  
ՆԵՐԿԱՅԱՑՎԱԾ ՆԱԽԱԳԾԻՆ ՏԱԼԻՍ ԵՄ ԻՄ ՀԱՄԱՁԱՅՆՈՒԹՅՈՒՆԸ  
ՆՇՎԱԾ ՀԱՍԱՐԱԿԱԿԱՆ ՍՊԱՍԱՐԿՄԱՆ ՏԱՐԱԾՔՆԵՐ,  
ԱՎՏՈ ՏԵԽՆՆԵՄԱՆ, ԱՎՏՈ ՏԵԽՍՊԱՍԱՐԿՄԱՆ ԵՎ ԱՎՏՈ ԼԿԱՅՄԱՆ  
ԿԱՅԱՆՆԵՐԻ ՀԱՄԱՊԱՏԱՍԽԱՆ ՏԵՂԱԴԻՐՔՈՎ ԿԱՌՈՒԹԵԼՈՒ ՀԱՄԱՐ,  
ՈՐԻ ՀԱՄԱՐ ՍՏՈՐԱԳՐՈՒՄ ԵՄ ԿՅԵԼՈՎ ԻՄ ԱՆՁՆԱԳՐԻ ԵՎ  
ԳՈՒՅՔԻ ՍԵՓԱԿԱՆՈՒԹՅԱՆ ԿԿԱՅԱԿԱՆԻ ՊԱՏՃԵՆՆԵՐԸ:

02-003-0064-0005

Համլետ Ֆարմանի Ասատրյան  
Չենֆիրա Մխիթարի Ասատրյան

*Handwritten signature*

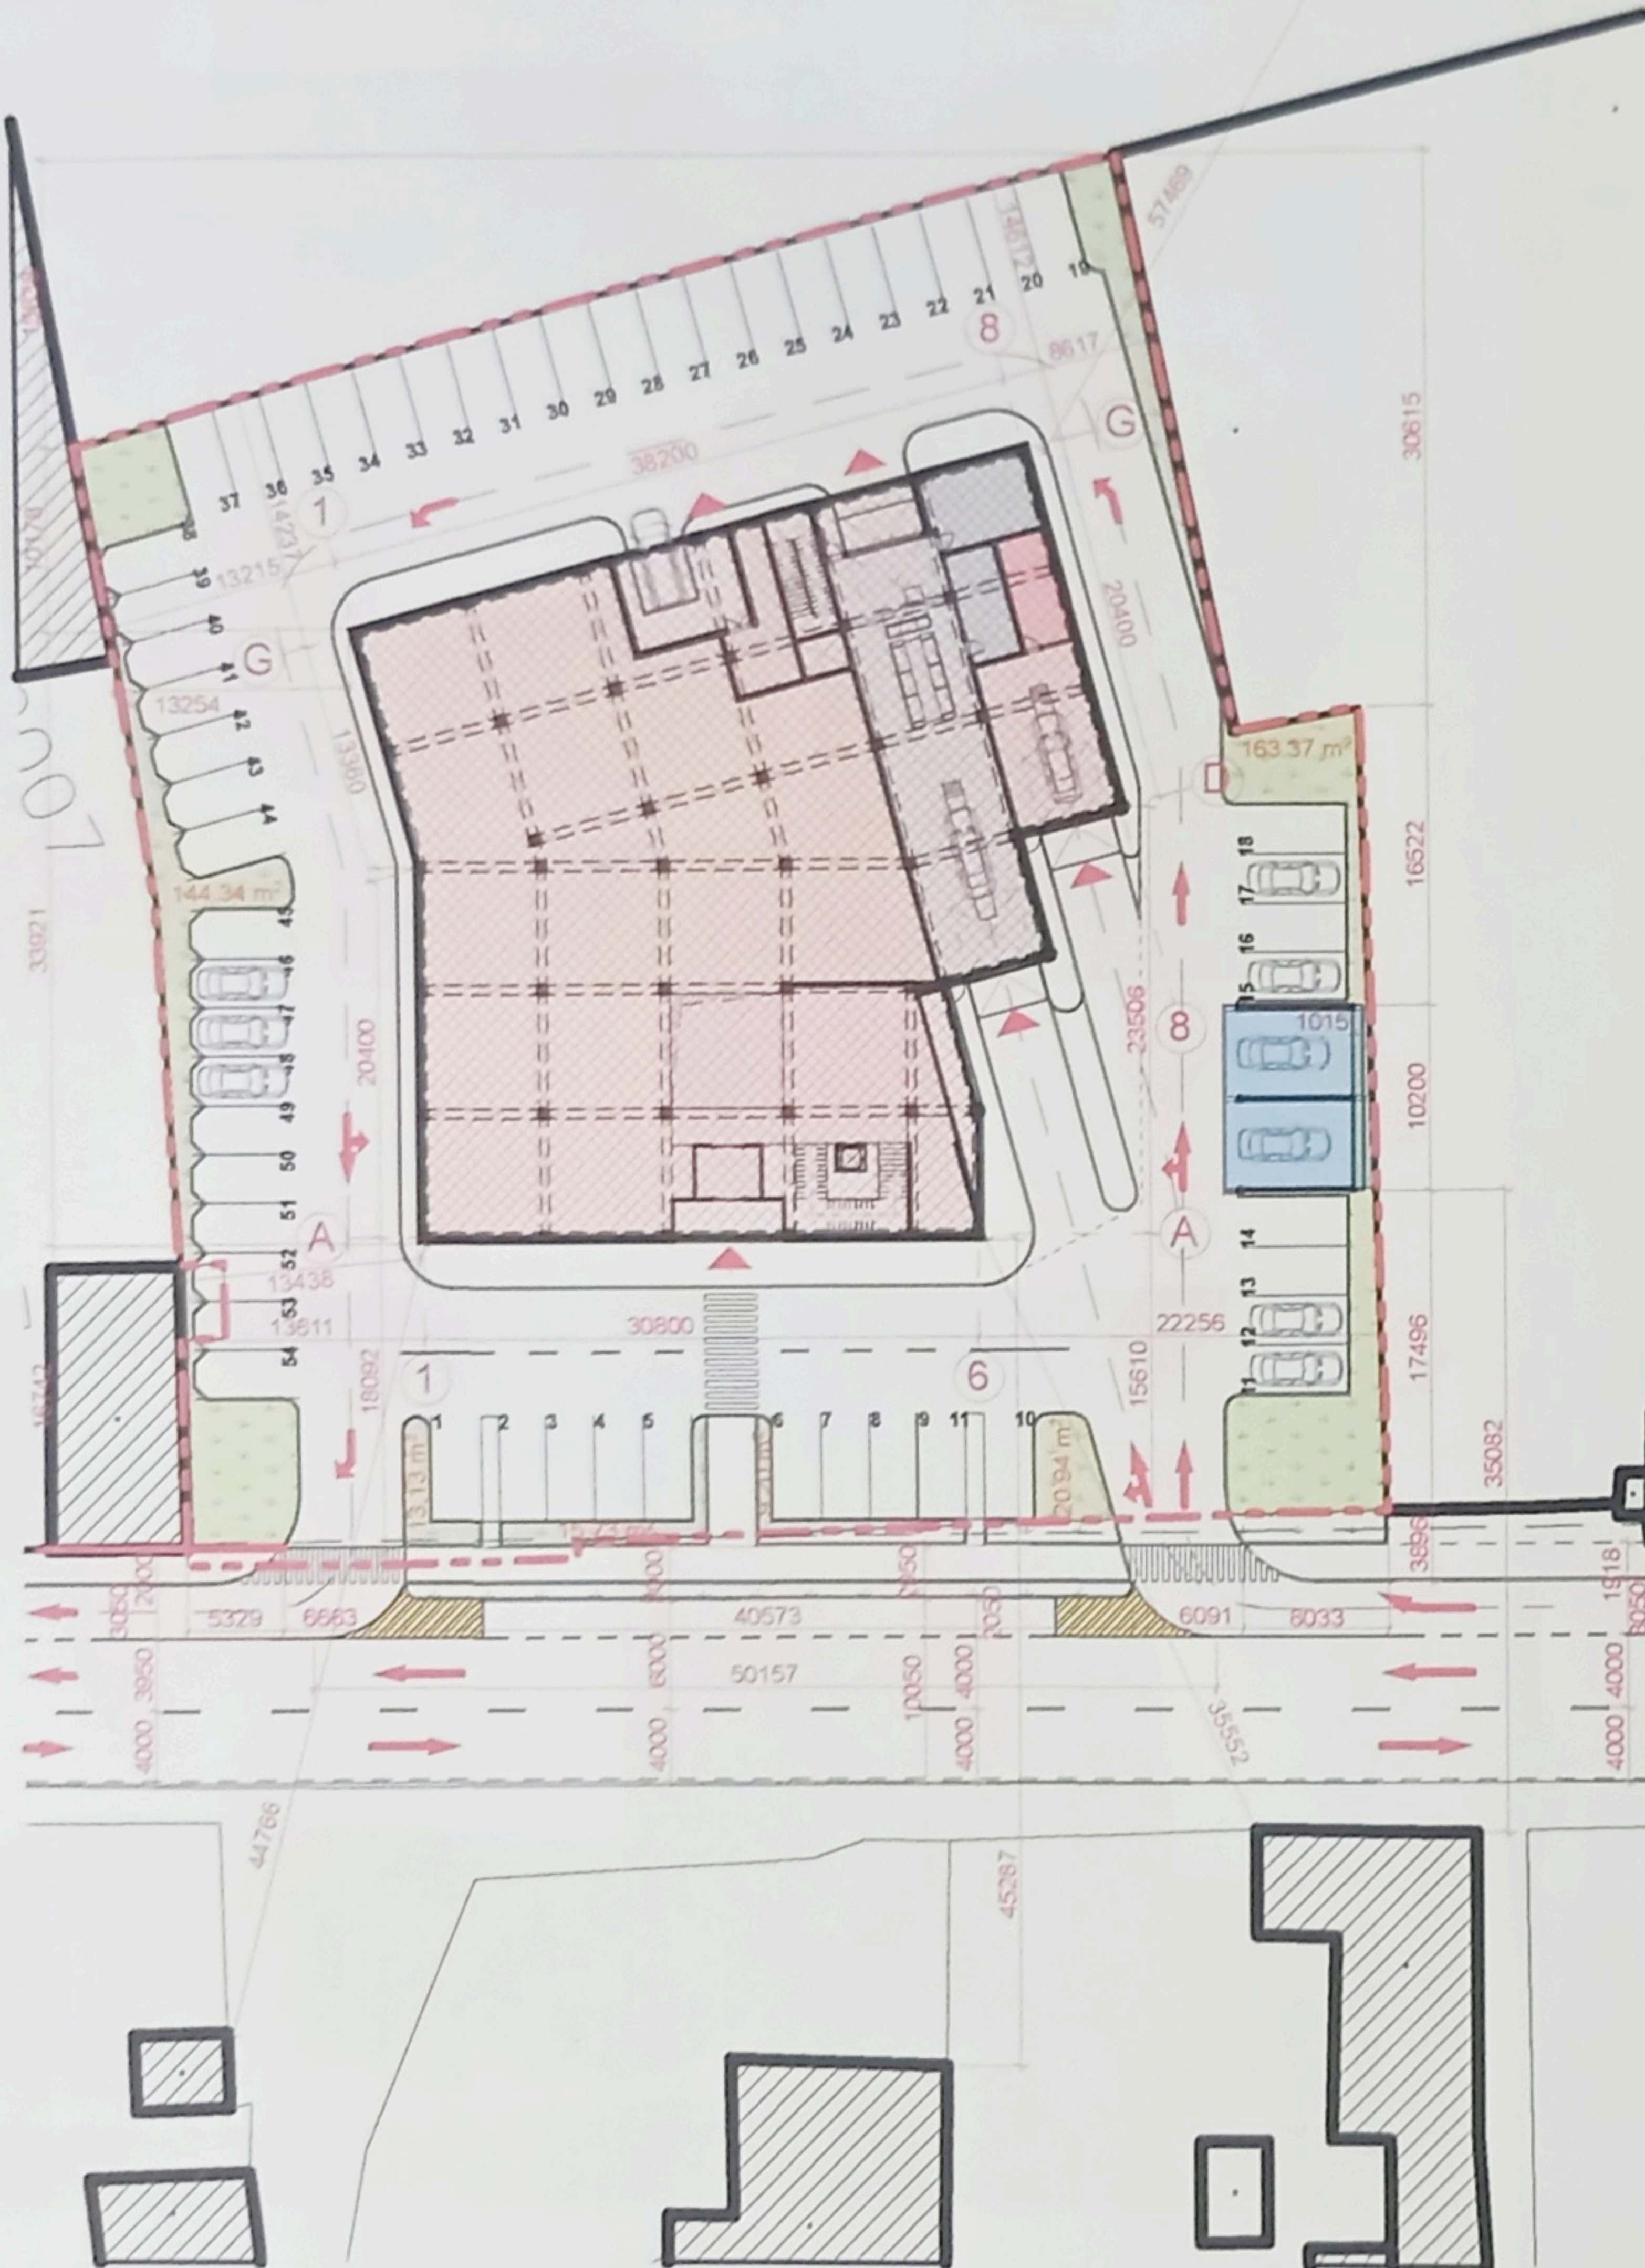



Արագածոտնի մարզ  
Թալին քաղաք  
Հատված կադաստրային քարտեզից  
Կադաստրային ծածկագիր՝ 02-003-0064-0110  
Մասշտաբ 1: 2000





ԿԱՅԱԿԱՆԸ ՏՐՎԱԾ Է Խանթաթյան Անիտա Կարսեղյան ԻՐԱՎՈՒՆՔՈՎ  
(սեփականության կամ ծագագործման)

Խանթաթյան Զարգար Մանուկյան  
(սեփականատիրոջ (ծագագործողի) անունը (անվանումը))

Զ. Կ. Զ. Խանթաթյան Անիտա Կարսեղյան Մանուկյան

Մանուկյան Անիտա Կարսեղյան  
(անշարժ գույքի գտնվելու վայրը (հասցեն), անվանումը)

Զեյնա Զ. Խանթաթյան Անիտա Կարսեղյան Մանուկյան ՆԿԱՏՄԱՄԲ

09.08.2007 Զեյնա Զ. Խանթաթյան Անիտա Կարսեղյան Մանուկյան  
(անշարժ գույքի ծեղրերման իրավունքը հաստատող փաստաթղթի անվանումը)

Անիտա Կարսեղյան Անիտա Կարսեղյան ԴԻՄԱՆ ԿՐԱ

ԳՐԱՆՑՎԱԾ Է ՀԱՅԱՍՏԱՆԻ ՀԱՆՐԱՊԵՏՈՒԹՅԱՆ ԿԱՌԱՎԱՐՈՒԹՅԱՆ ԱՌԵՆԹԵՐ  
ԱՆՇԱՐԺ ԳՈՒՅՔԻ ԿԱԴԱՍՏՐԻ ՊԵՏԱԿԱՆ ԿՈՄԻՏԵԻ, ԳՈՒՅՔԻ ՆԿԱՏՄԱՄԲ  
ԻՐԱՎՈՒՆՔՆԵՐԻ ՊԵՏԱԿԱՆ ԳՐԱՆՑՄԱՆ ՄԻԱՍՆԱԿԱՆ  
02.0034-18 ՄԱՏՅԱՆԻ 0109 ՀԱՄԱՐԻ ՏԱԿ:

ՍՈՒՅՆ ԿԱՅԱԿԱՆԸ ԿԱԶՄՎԱԾ Է ԵՐԿՈՒ ՕՐԻՆԱԿԻՑ. ՄԵԿԸ ՏՐՎՈՒՄ Է ՍԵՓԱԿԱՆԱՏԻՐՈՋԸ  
(ՕԳՏԱԳՈՐԾՈՂԻՆ), ՄՅՈՒՍԸ ՊԱՀՎՈՒՄ Է ՀԱՅԱՍՏԱՆԻ ՀԱՆՐԱՊԵՏՈՒԹՅԱՆ  
ԿԱՌԱՎԱՐՈՒԹՅԱՆ ԱՌԵՆԹԵՐ ԱՆՇԱՐԺ ԳՈՒՅՔԻ ԿԱԴԱՍՏՐԻ ՊԵՏԱԿԱՆ ԿՈՄԻՏԵԻ  
ՏԱՐԱԾՔԱՅԻՆ ՍՏՈՐԱԲԱԺԱՆՈՒՄՈՒՄ:

ՀԱՅԱՍՏԱՆԻ ՀԱՆՐԱՊԵՏՈՒԹՅԱՆ ԿԱՌԱՎԱՐՈՒԹՅԱՆ  
ԱՌԵՆԹԵՐ ԱՆՇԱՐԺ ԳՈՒՅՔԻ ԿԱԴԱՍՏՐԻ ՊԵՏԱԿԱՆ  
ԿՈՄԻՏԵԻ ՏԱՐԱԾՔԱՅԻՆ ՍՏՈՐԱԲԱԺԱՆՄԱՆ

ՂԵԿԱՎԱՐ Զեյնա Զ. Խանթաթյան  
(ստորագրությունը)

Կ. Տ.

«19» հուլիսի 2007 թ.

1834266









ՀԱՅԱՍՏԱՆԻ  
ՀԱՆՐԱՊԵՏՈՒԹՅՈՒՆ, ԱՐԱԳԱՇՈՏՆԻ ՄԱՐԶ  
ԹԱԼԻՆԻ ՀԱՄԱՅՆՔԱԴԵՏԱՐԱՆ  
REPUBLIC OF ARMENIA, ARAGATSOTN MARZ  
MUNICIPALITY OF TALIN



0501, ք. Թալին, Գալի - 1, Հեռ.՝ 060-75-77-87, Էլ. փոստ՝ talinihamaynqapetaran@list.ru  
0501, t. Talin, Tel.: 060-75-77-87, E-mail: talinihamaynqapetaran@list.ru


04 դեկտեմբերի 2025թ.

## ՏԵՂԵԿԱՆՔ

Տրվում է առ այն, որ Թալին համայնքի Թալին քաղաքի վարչական տարածքում գտնվող 02-003-0064-0110 կադաստրային ծածկագրով հողամասում, կառուցապատող Անդրանիկ Գալստյանի կողմից ներկայացված նախագծով հասարակական սպասարկման տարածքների, ավտոտեխզնման, ավտոտեխսպասարկման և ավտովագման կայանների կառուցումը համապատասխանում է Թալին քաղաքի գլխավոր հատակագծին:

Տրվում է ներկայացնել ըստ պահանջի:

ՀԱՄԱՅՆՔԻ ՂԵԿԱՎԱՐ  
Կարարող՝ Քաղաքաշինության և հողաշինության բաժին  
Հեռ.՝ 060-75-77-87

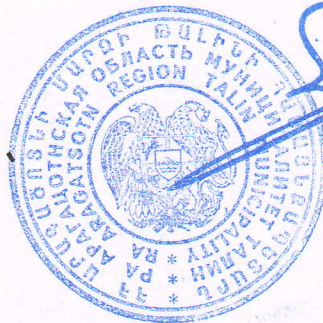

Տ ՍԱՓԵՅԱՆ