

ՄՈՆԹԵ Մ. ԲԻԶՆԵՍ ԿԵՆՏՐՈՆ



Ներկայացված բոլոր նյութերը, համարվում են Ստորական ճարտարապետական արվեստանոցի հեղինակային աշխատանք և չի թույլատրվում օգտագործել այն առանց նախապես գրավոր համադրելու ընկերության հետ :
(Copyright 2007 KET ARCHITECT)

All drawings and written material appearing herein constitute original and unpublished work of the Architect and may not be used or disclosed without prior written consent of the Architect.
Copyright 2007 KET ARCHITECT.

Նախագծվող հասարակական նշանակության շենքի հողամասը գտնվում է Երեւան քաղաքի Մալաթիա-Սեբաստիա վարչական շրջանի Մոնթե Մելքոնյան փողոց 24/1 հասցեում: Հողատարածքը գտնվում է բնակելի համալիրի հարևանությամբ: Հողամասի ընդհանուր մակերեսը 1685 քմ է: Շենքը նախատեսվում է իրականացնել երկաթբետոնե կարկասային կոնստրուկցիայով: Շենքը ունի երեք ստորգետնյա և չորս վերգետնյա հարկեր: Ստորգետնյա հարկերում նախատեսված են ավտոկայանատեղիներ 64 մեքենաների համար: Առաջին հարկում նախատեսվում են սուպերմարկետ և սննդի կետ: Երկրորդ և ավելի բարձր հարկերը նախատեսված են հիմնականում գրասենյակային տարածքների համար: Երկրորդ հարկում նույալես կլինի սննդի կետ: Առաջին հարկի ճակատների պարագծով նախատեսվում է տուֆից երեսպատմամբ կամարաշար, որից դեպի ներս շենքը պարփակված կլինի ապակե վիտրաժներով: Շենքի ճակատները երկրորդ հարկից վեր ապակեպատ են: Տանիքը կլինի շահագործվող, տանիքում նախատեսվում է տեղակայել երկու կաթսայատները: Շենքի շուրջը կա 2037քմ հանրային հողատարածք, որից 592 քմ նախատեսվում է կանաչապատման համար:


ՆԱԽԱԳԾԱՅԻՆ ՑՈՒՑԻՉՆԵՐ

ՀՈՂԱՄԱՍԻ ՄԱԿԵՐԵՍ:	1685 քմ
ԿԱՌՈՒՑԱՊԱՏՄԱՆ ՄԱԿԵՐԵՍ: (ՇԻՆՈՒԹՅՈՒՆՆԵՐ)	1608 քմ
ՀԱՄԱՇԻՆԱՐԱՐԱԿԱՆ ՄԱԿԵՐԵՍ (ՇԻՆԱՐԱՐԱԿԱՆ ԾԱԿԱԼ):	9788 քմ
ԱԿՏՈԿԱՅԱՆԱՏԵՂԻ:	4102 քմ
ԲԱՐԵԿԱՐԳՄԱՆ ՄԱԿԵՐԵՍ	77 քմ

ԱՆՎԱՆԱՑԱՆԿ	
ԳԾԱԳՐԻ ՀԱՄԱՐԸ	ԳԾԱԳՐԻ ԱՆՎԱՆՈՒՄԸ


A000	ՏԻՏՂՈՍԱԹԵՐԹ
A001	ԱՆՎԱՆԱՑԱՆԿ, ԲԱՑԱՏՐԱԳԻՐ, ՊԱՅՄԱՆԱԿԱՆ ՆՇԱՆՆԵՐ
A002	ԻՐԱՎԻՃԱԿԱՅԻՆ ՀԱՏԱԿԱԳԻԾ
A003	ԻՐԱՎԻՃԱԿԱՅԻՆ ՀԱՏԱԿԱԳԻԾ
A004	ԳԼԽԱԿՈՐ ՀԱՏԱԿԱԳԻԾ 1:2000
A005	ԳԼԽԱԿՈՐ ՀԱՏԱԿԱԳԻԾ 1:500
A006	ԵՐՐՈՐԴ ԼԿՈՒՂԱՅԻՆ ՀԱՐԿ -10.50 ՆԻՇՈՒՄ
A007	ԵՐԿՐՈՐԴ ԼԿՈՒՂԱՅԻՆ ՀԱՐԿ -7.20 ՆԻՇՈՒՄ
A008	ԱՌԱՋԻՆ ԼԿՈՒՂԱՅԻՆ ՀԱՐԿ -3.30 ՆԻՇՈՒՄ
A009	ԱՌԱՋԻՆ ՀԱՐԿ ± 0.00 ՆԻՇՈՒՄ
A010	ԵՐԿՐՈՐԴ ՀԱՐԿ +4.20 ՆԻՇՈՒՄ
A011	ԵՐՐՈՐԴ ՀԱՐԿ +8.40 ՆԻՇՈՒՄ
A012	ՉՈՐՈՐԴ ՀԱՐԿ +11.70 ՆԻՇՈՒՄ
A013	ՏԱՆԻՔԻ ՀԱՏԱԿԱԳԻԾ +15.00 ՆԻՇՈՒՄ
A014	ԿՏՐՎԱԾՔ 1-1
A015	ԿՏՐՎԱԾՔ 2-2
A016	ՃԱԿԱՏ 1-12
A017	ՃԱԿԱՏ 12-1
A018	ԵՌԱՉԱՓ ՊԱՏԿԵՐ
A019	ԵՌԱՉԱՓ ՊԱՏԿԵՐ
A020	ԵՌԱՉԱՓ ՊԱՏԿԵՐ

SYMBOLS
ՊԱՅՄԱՆԱԿԱՆ ՆՇԱՆՆԵՐ

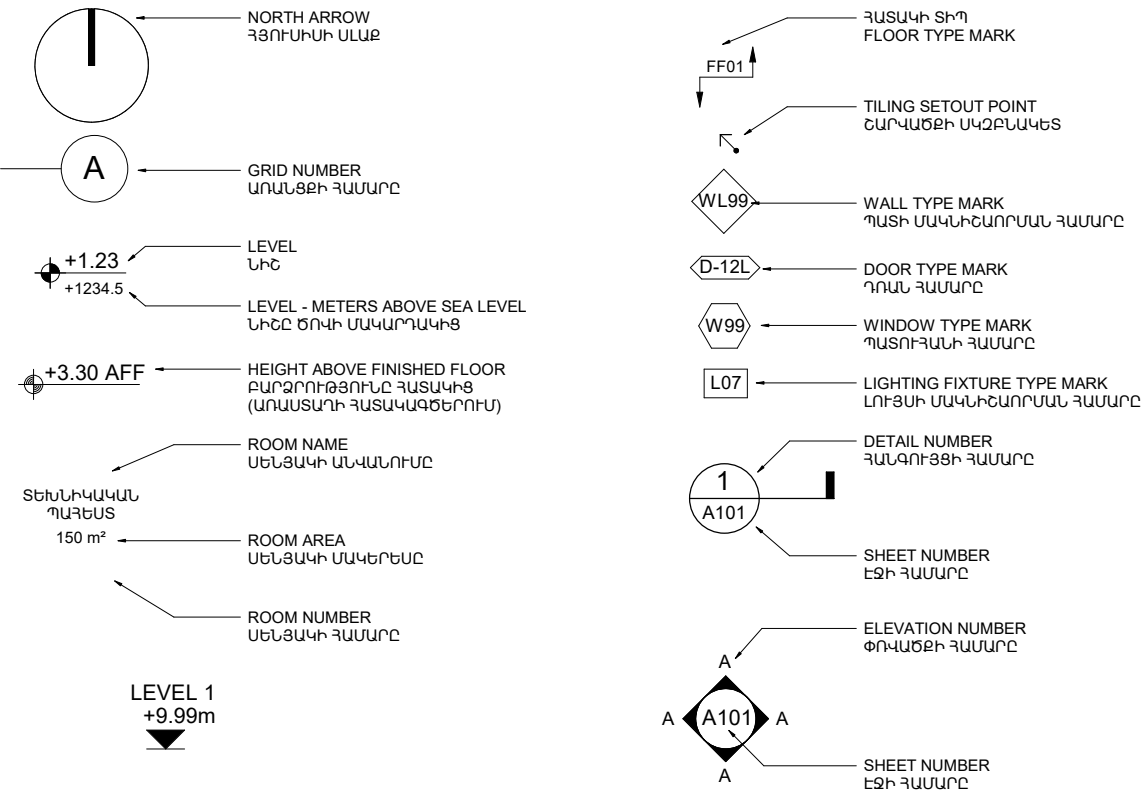

Ներկայացված բոլոր նյութերը, համարվում են Ստորակետ ճարտարապետական արվեստանոցի հեղինակային աշխատանք և չի թույլատրվում օգտագործել այն առանց նախապես գրավոր համադրելու ընկերության հետ : (Copyright 2007 KET ARCHITECT)

All drawings and written material appearing herein constitute original and unpublished work of the Architect and may not be used or disclosed without prior written consent of the Architect. Copyright 2007 KET ARCHITECT.

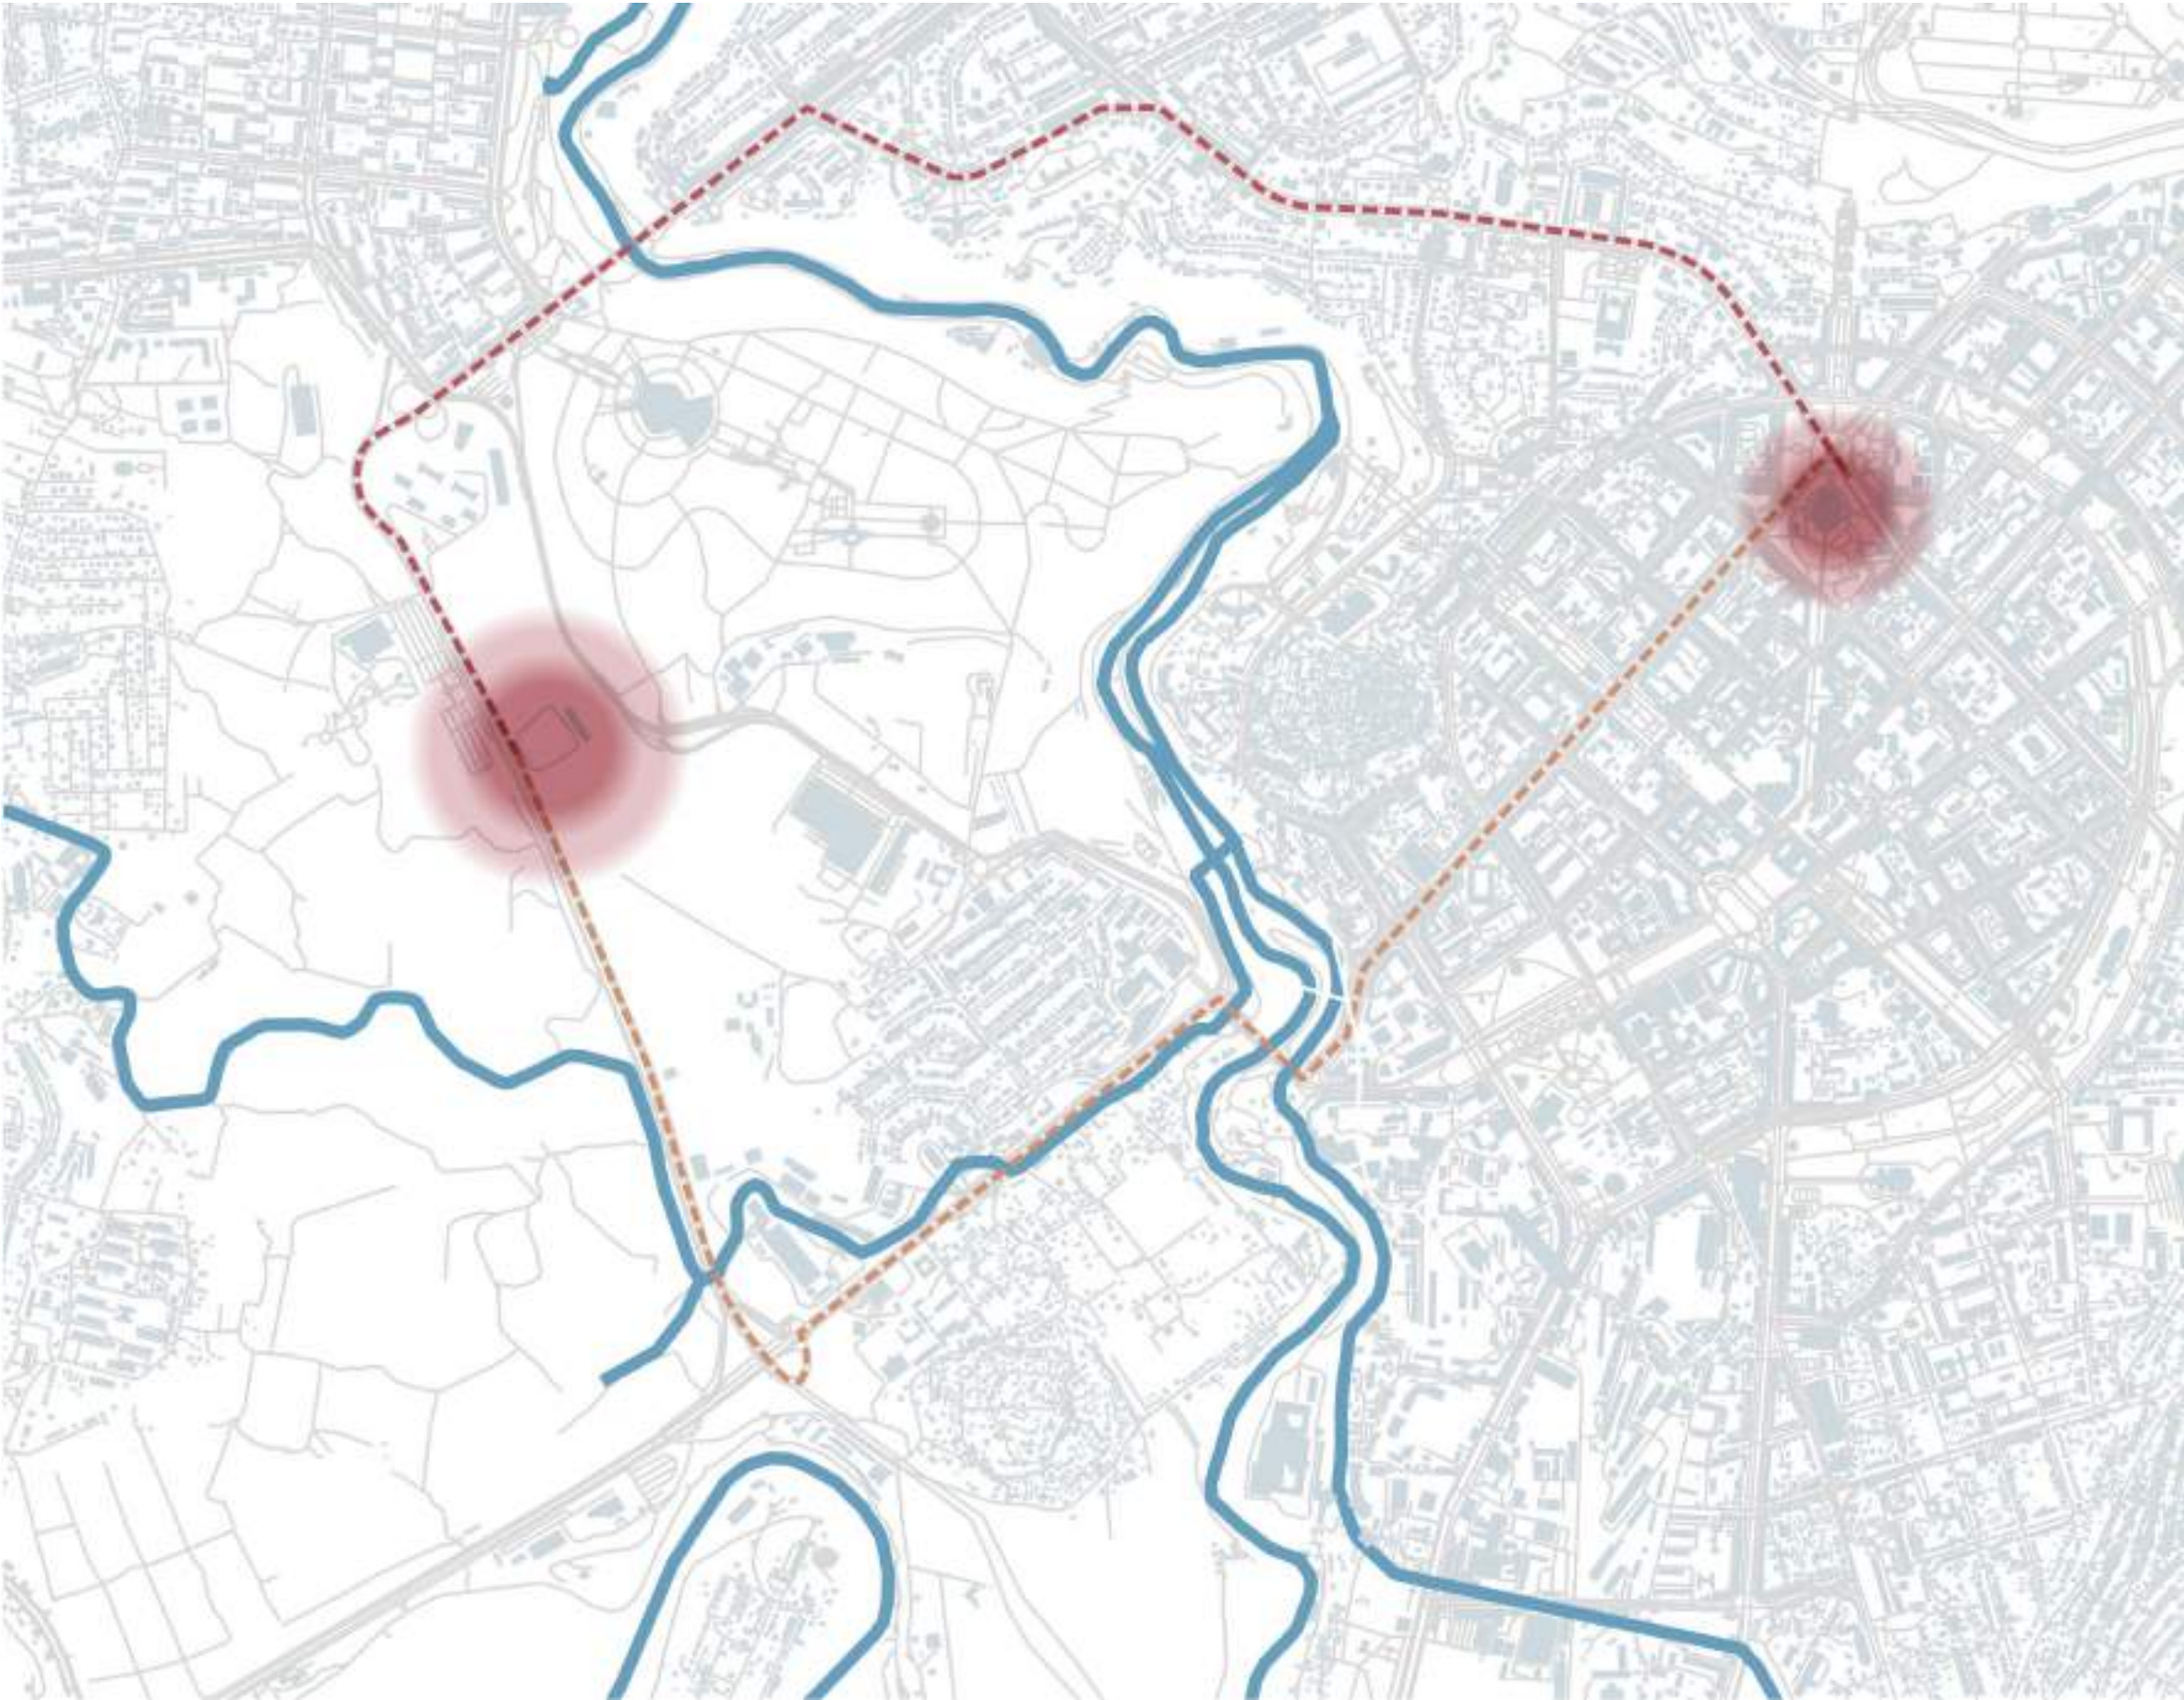



- ԿԵՆՏՐՈՆ
- ՆԱԽԱԳԾՎՈՐ ՏԱՐԱԾՔ

STORAKET
ARCHITECTURAL
STUDIO
EVN | MSK | MTL


Ներկայացված բոլոր նյութերը, համարվում են Ստորակետ ճարտարապետական արվեստանոցի հեղինակային աշխատանք և չի թույլատրվում օգտագործել այն առանց Նախագես գրավոր համաձայնության ընկերության հետ :
(Copyright 2007 KET ARCHITECT)

All drawings and written material appearing herein constitute original and unpublished work of the Architect and may not be used or disclosed without prior written consent of the Architect.
Copyright 2007 KET ARCHITECT.

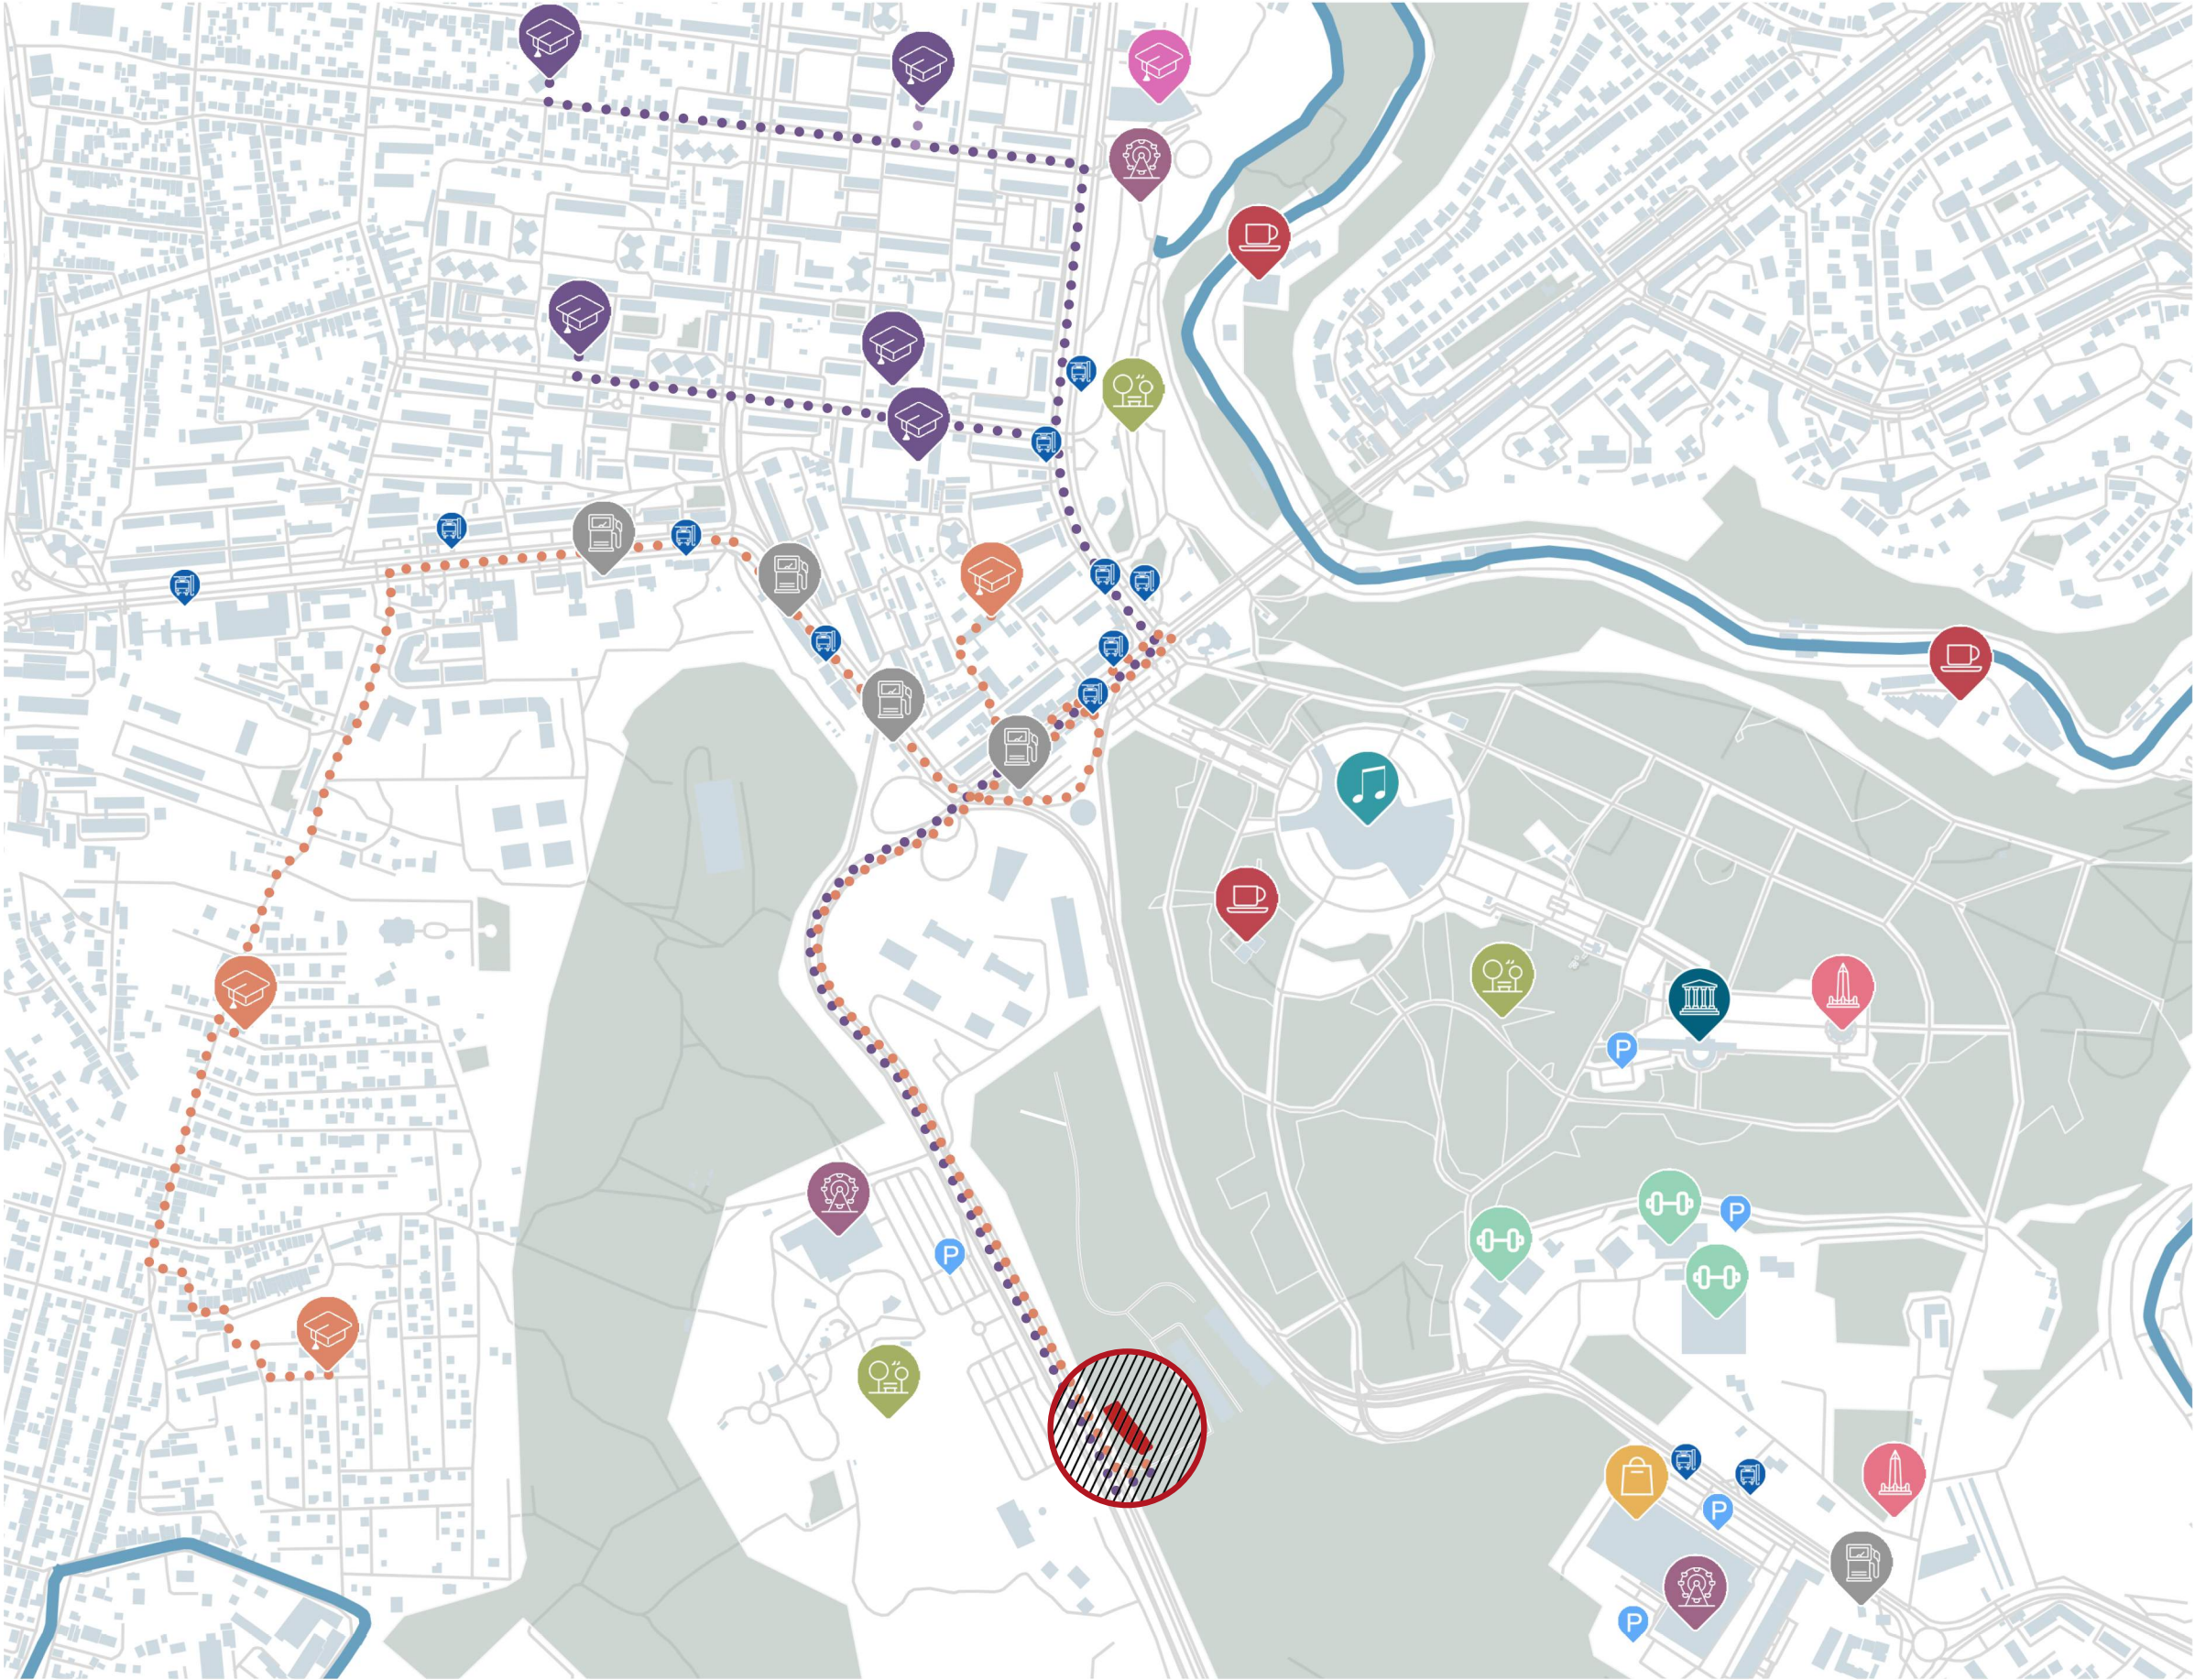

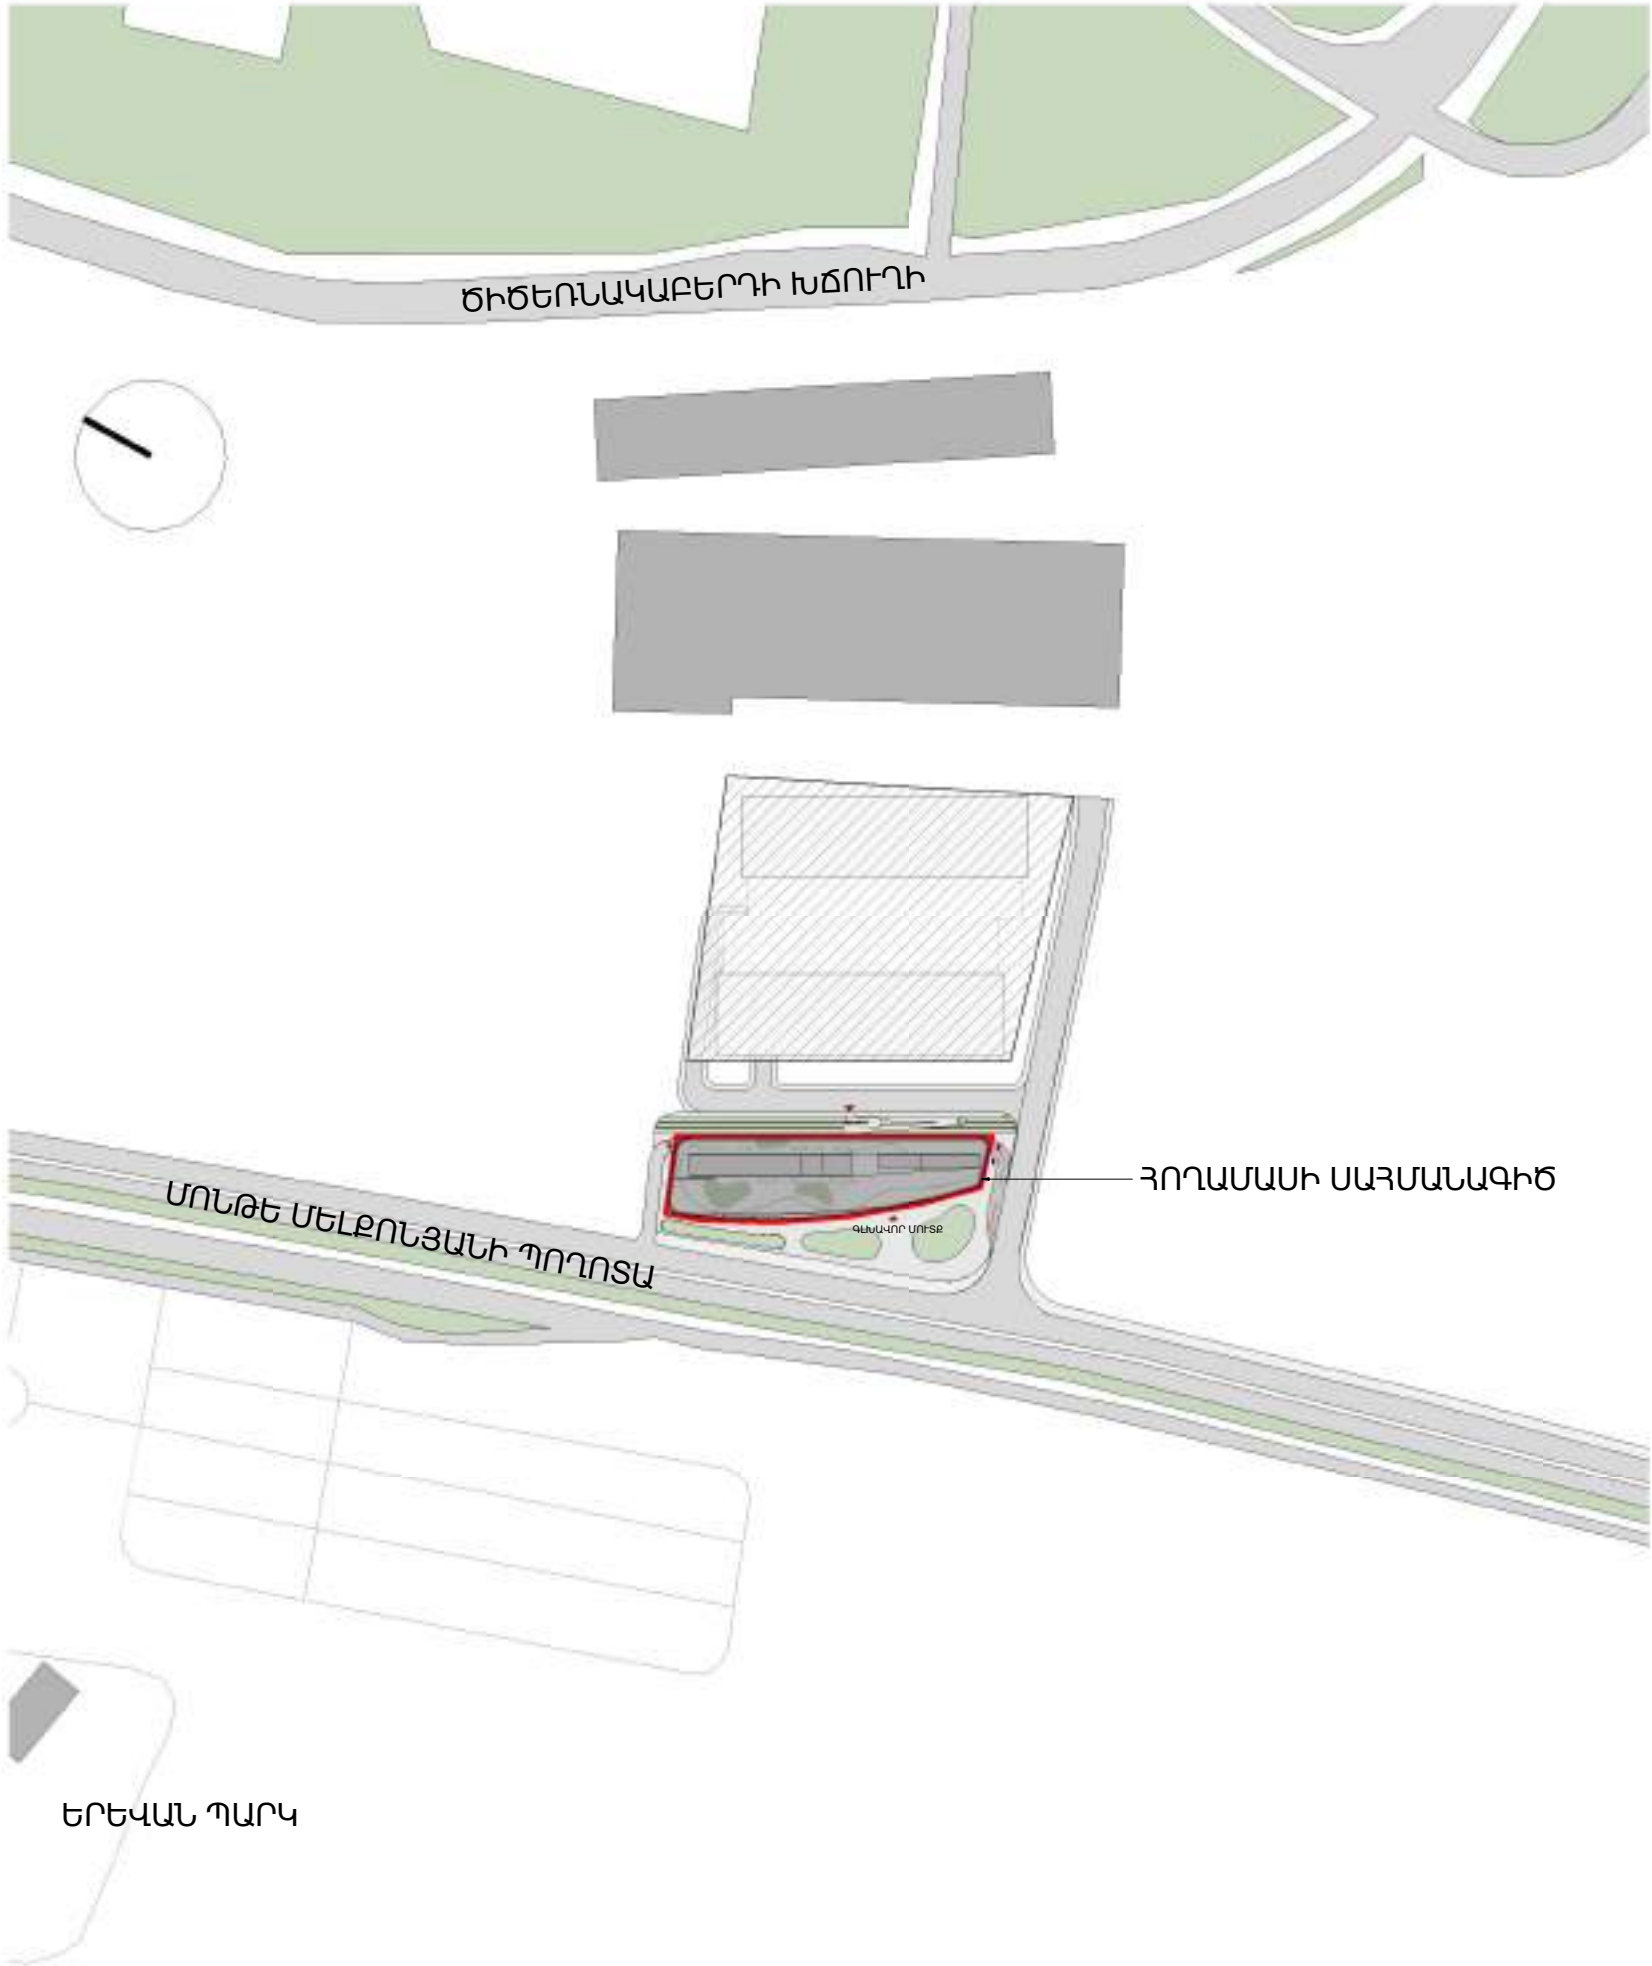

- ԳՈՅՈՒԹՅՈՒՆ ՈՒՆԵՑՈՐ ՇԵՆՔԵՐ
- ԿԱՆԱԶԱՊԱՏ ՏԱՐԱՇՔՆԵՐ
- ՓՈՐՈՑՆԵՐ
- ՆՈՐ ԿԱՌՈՒՑՎՈՐ ԲՆԱԿԵԼԻ ԹԱՂԱՄԱՍ
- ՀՈՐԱՄԱՍԻ ՄԱՅՄԱՆԱԳԻԾ

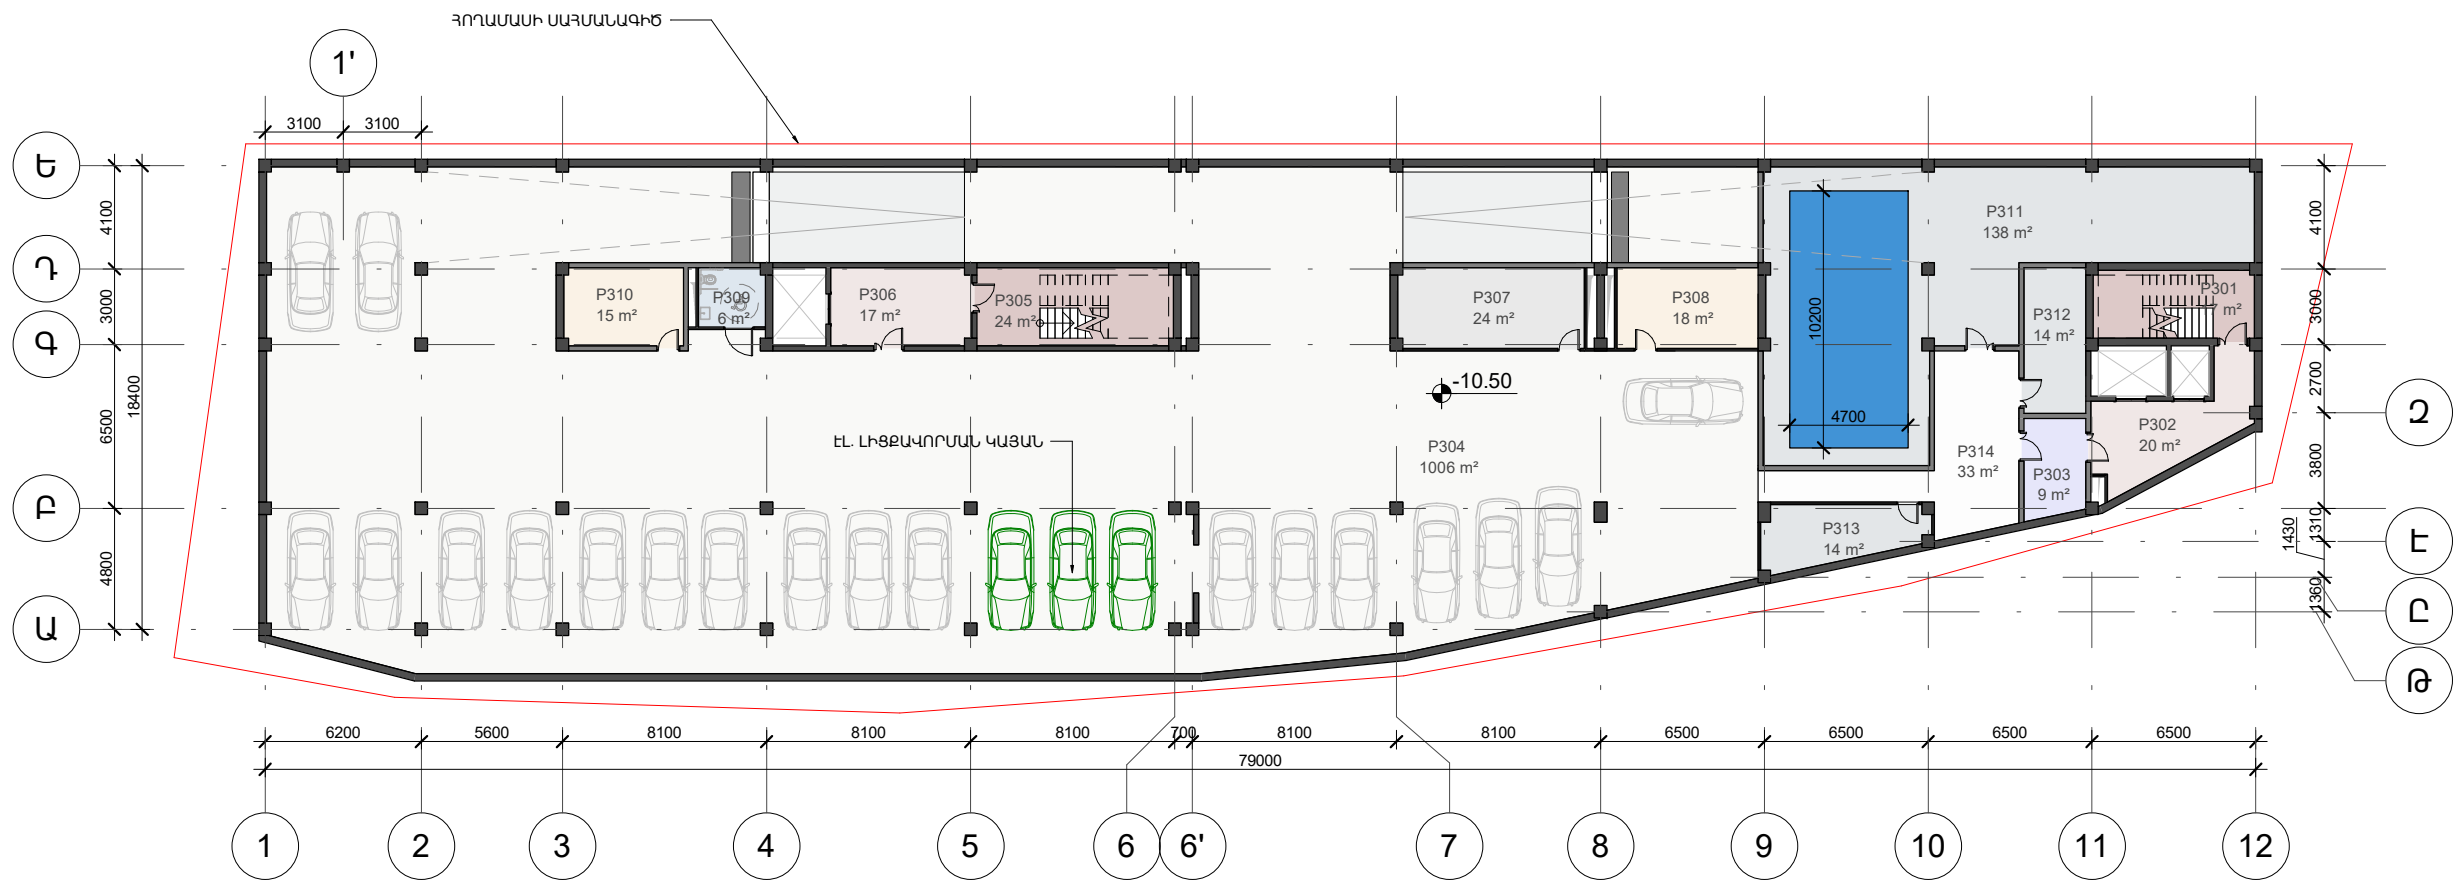

ՍԵՆՅԱԿՆԵՐԻ ԱՆՎԱՆԱՑԱՆԿ


- ԱՍՏԻՃԱՆԱԿԱՆՐԱԿ
- ԱՎՏՈԿԱՅԱՆԱՏԵՐԻ
- ԷԼ ՍԵՆՅԱԿ
- ՀԿ ՏԱՍԲՈՒՐ
- ՄԻՋԱՆՑԸ
- ՆԱԽԱՍՈՒՏԸ
- ՊԱՋԵՍ
- Ս/Հ
- ՏԵԽՆԻԿԱԿԱՆ ՍԵՆՅԱԿ

ԵՐՐՈՐԴ ԼՎՈՐԱՅԻՆ ՀԱՐԿ		
ՀԱՄԱՐ	ԱՆՎԱՆՈՒՄ	ՄԱԿԵՐԵՍ
P301	ԱՍՏԻՃԱՆԱԿԱՆՐԱԿ	17 m²
P302	ՆԱԽԱՍՈՒՏԸ	20 m²
P303	ՀԿ ՏԱՍԲՈՒՐ	9 m²
P304	ԱՎՏՈԿԱՅԱՆԱՏԵՐԻ	1006 m²
P305	ԱՍՏԻՃԱՆԱԿԱՆՐԱԿ	24 m²
P306	ՆԱԽԱՍՈՒՏԸ	17 m²
P307	ԷԼ ՍԵՆՅԱԿ	24 m²
P308	ՊԱՋԵՍ	18 m²
P309	Ս/Հ	6 m²
P310	ՊԱՋԵՍ	15 m²
P311	ՏԵԽՆԻԿԱԿԱՆ ՍԵՆՅԱԿ	138 m²
P312	ՏԵԽՆԻԿԱԿԱՆ ՍԵՆՅԱԿ	14 m²
P313	ՏԵԽՆԻԿԱԿԱՆ ՍԵՆՅԱԿ	14 m²
P314	ՄԻՋԱՆՑԸ	33 m²
		1354 m²



Ներկայացված թյուր նյութերը, համարվում են Ստորակետ ճարտարապետական արվեստանոցի հեղինակային աշխատանք և չի թույլատրվում օգտագործել այն առանց Նախապես գրավոր համաձայնության ընկերության հետ :
(Copyright 2007 KET ARCHITECT)

All drawings and written material appearing herein constitute original and unpublished work of the Architect and may not be used or disclosed without prior written consent of the Architect.
Copyright 2007 KET ARCHITECT.

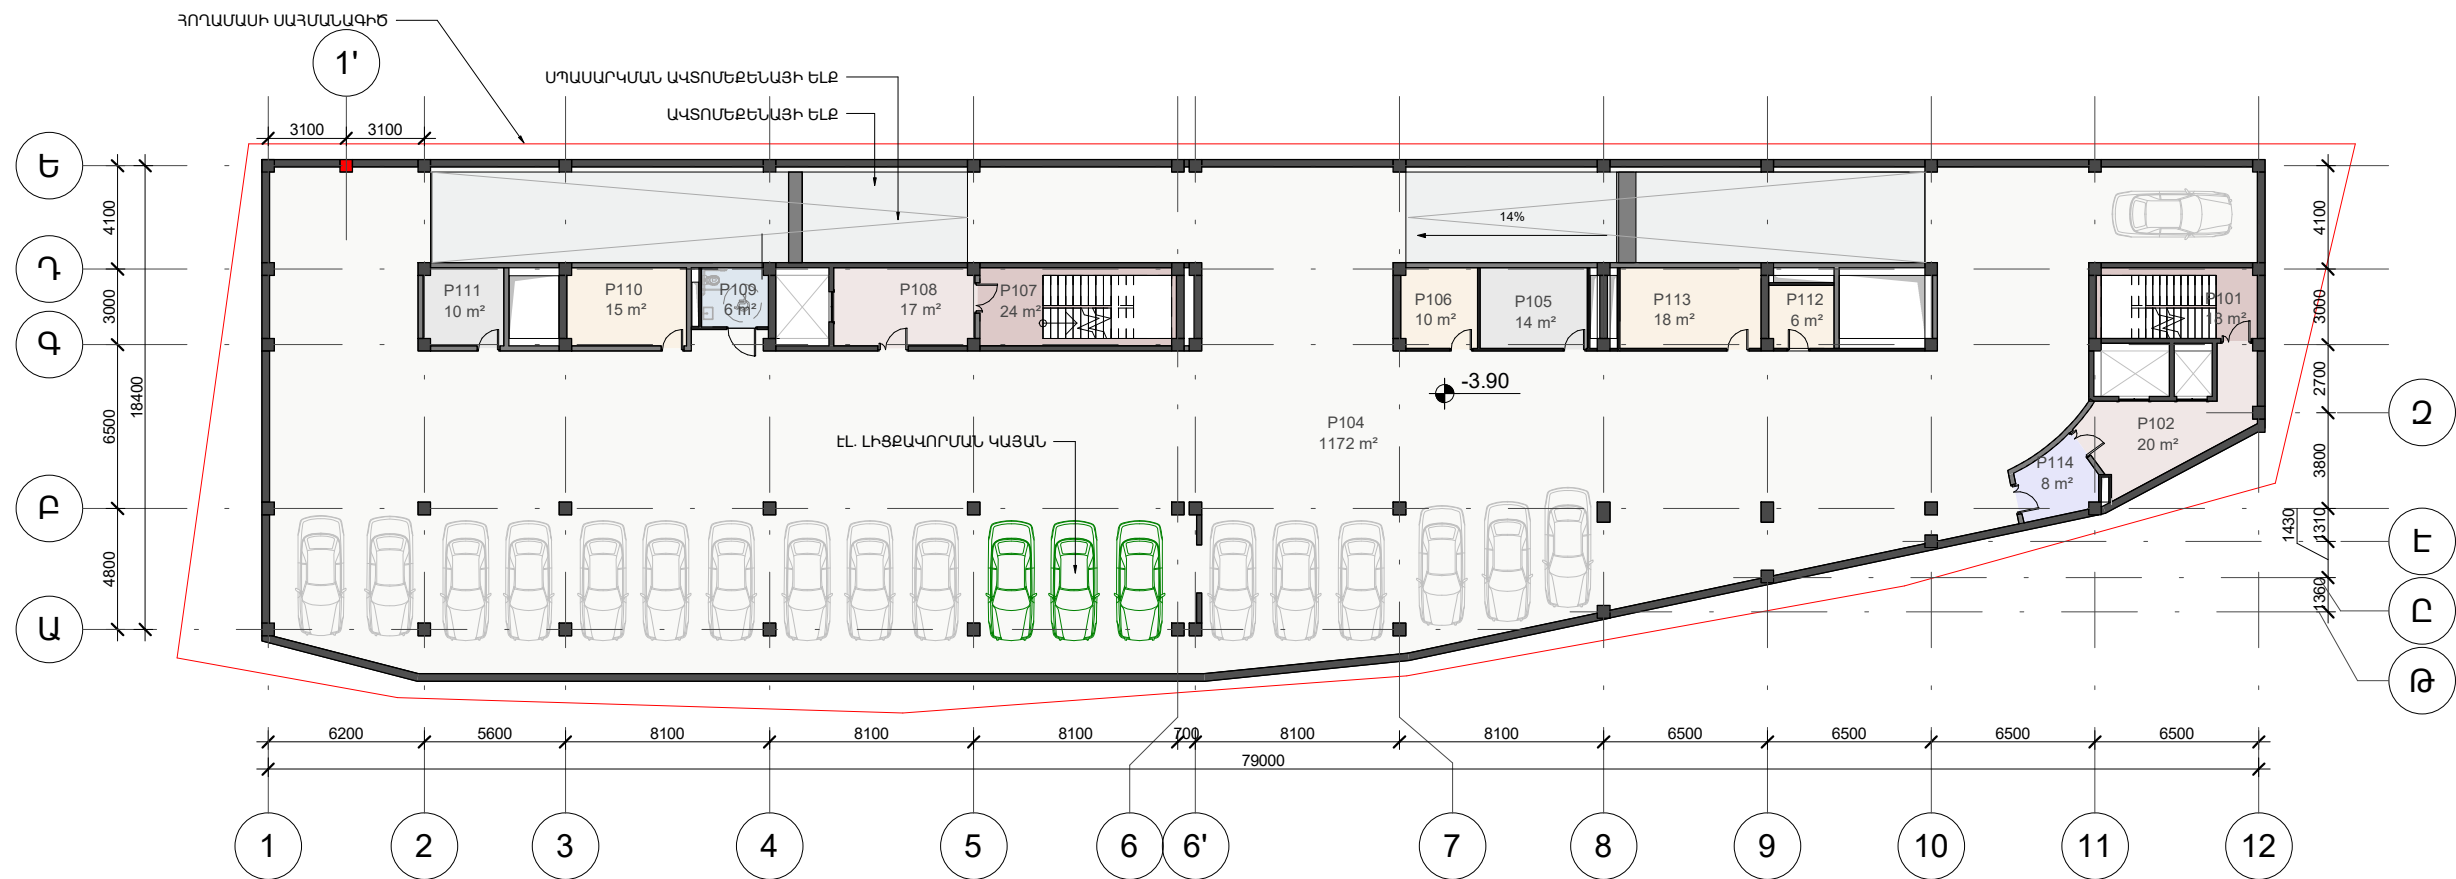

ՍԵՆՅԱԿՆԵՐԻ ԱՆՎԱՆԱՑԱՆԿ

- ԱՍՏԻՃԱՆԱԿԱՆԴԱԿ
- ԱՎՏՈԿԱՅԱՆԱՏԵՐԻ
- ԷԼ. ՍԵՆՅԱԿ
- ՀԿ ՏԱՍԲՈՒՐ
- ՆԱԽԱՍՈՒՏԵ
- ՊԱՐԵՍ
- Ս/Հ

ԱՌԱՋԻՆ ՆԿՈՒՐԱՅԻՆ ՀԱՐԿ		
ՀԱՄԱՐ	ԱՆՎԱՆՈՒՄ	ՄԱԿԵՐԵՍ
P101	ԱՍՏԻՃԱՆԱԿԱՆԴԱԿ	18 m²
P102	ՆԱԽԱՍՈՒՏԵ	20 m²
P104	ԱՎՏՈԿԱՅԱՆԱՏԵՐԻ	1172 m²
P105	ԷԼ. ՍԵՆՅԱԿ	14 m²
P106	ՊԱՐԵՍ	10 m²
P107	ԱՍՏԻՃԱՆԱԿԱՆԴԱԿ	24 m²
P108	ՆԱԽԱՍՈՒՏԵ	17 m²
P109	Ս/Հ	6 m²
P110	ՊԱՐԵՍ	15 m²
P111	ԷԼ. ՍԵՆՅԱԿ	10 m²
P112	ՊԱՐԵՍ	6 m²
P113	ՊԱՐԵՍ	18 m²
P114	ՀԿ ՏԱՍԲՈՒՐ	8 m²
		1337 m²



Ներկայացված թյուր նյութերը, համարվում են Ստորակետ ճարտարապետական արվեստանոցի հեղինակային աշխատանք և չի թույլատրվում օգտագործել այն առանց Նախապես գրավոր համադրելու ընկերության հետ :
(Copyright 2007 KET ARCHITECT)

All drawings and written material appearing herein constitute original and unpublished work of the Architect and may not be used or disclosed without prior written consent of the Architect.
Copyright 2007 KET ARCHITECT.



ՍԵՆՅԱԿՆԵՐԻ ԱՆՎԱՆԱՑԱՆԿ

ԱՍՏԻՃԱՆԱԿԱՆԴԱԿ	Ս/Յ
ԷԼ. ՍԵՆՅԱԿ	ՍՆՆԴԻ ԿԵՏ
ՍԻԶԱՆՑԸ	ՍՈՒՊԵՐՄԱՐԿԵՏ
ՆԱԽԱՍՈՒՏԸ	
ՆԱԽԱՍՈՐԱԶ	
ՊԱՅԱԿԱԿԵՏ	
ՊԱՅԵՍ	

ԱՌԱՋԻՆ ՀԱՐԿ		
ՀԱՄԱՐ	ԱՆՎԱՆՈՒՄ	ՄԱԿԵՐԵՍ
101	ՆԱԽԱՍՈՐԱԶ	271 m²
102	ՆԱԽԱՍՈՒՏԸ	30 m²
103	ԱՍՏԻՃԱՆԱԿԱՆԴԱԿ	21 m²
104	ՍՈՒՊԵՐՄԱՐԿԵՏ	289 m²
105	ՍՈՒՊԵՐՄԱՐԿԵՏ	19 m²
106	ՍՈՒՊԵՐՄԱՐԿԵՏ	44 m²
107	ԱՍՏԻՃԱՆԱԿԱՆԴԱԿ	25 m²
108	ՆԱԽԱՍՈՒՏԸ	10 m²
109	ՊԱՅԱԿԱԿԵՏ	10 m²
110	ՍԻԶԱՆՑԸ	24 m²
111	ՆԱԽԱՍՈՒՏԸ	16 m²


ԱՌԱՋԻՆ ՀԱՐԿ		
ՀԱՄԱՐ	ԱՆՎԱՆՈՒՄ	ՄԱԿԵՐԵՍ
112	Ս/Յ	8 m²
113	Ս/Յ	9 m²
114	ԷԼ. ՍԵՆՅԱԿ	7 m²
115	ՍՆՆԴԻ ԿԵՏ	81 m²
116	Ս/Յ	13 m²
117	Ս/Յ	12 m²
118	Ս/Յ	6 m²
119	ՊԱՅԵՍ	71 m²
120	ՊԱՅԵՍ	45 m²
121	ՊԱՅԵՍ	7 m²
122	ՆԱԽԱՍՈՒՏԸ	10 m²
		1029 m²

STORAKET
ARCHITECTURAL
STUDIO

EYN | MSK | MTL

Ներկայացված թույլ նյութերը, համարվում են Ստորակետ ճարտարապետական արվեստանոցի հեղինակային աշխատանք և չի թույլատրվում օգտագործել այն առանց ճարտարապետ գրավոր համաձայնության (Copyright 2007 KET ARCHITECT)

All drawings and written material appearing herein constitute original and unpublished work of the Architect and may not be used or disclosed without prior written consent of the Architect.
Copyright 2007 KET ARCHITECT.

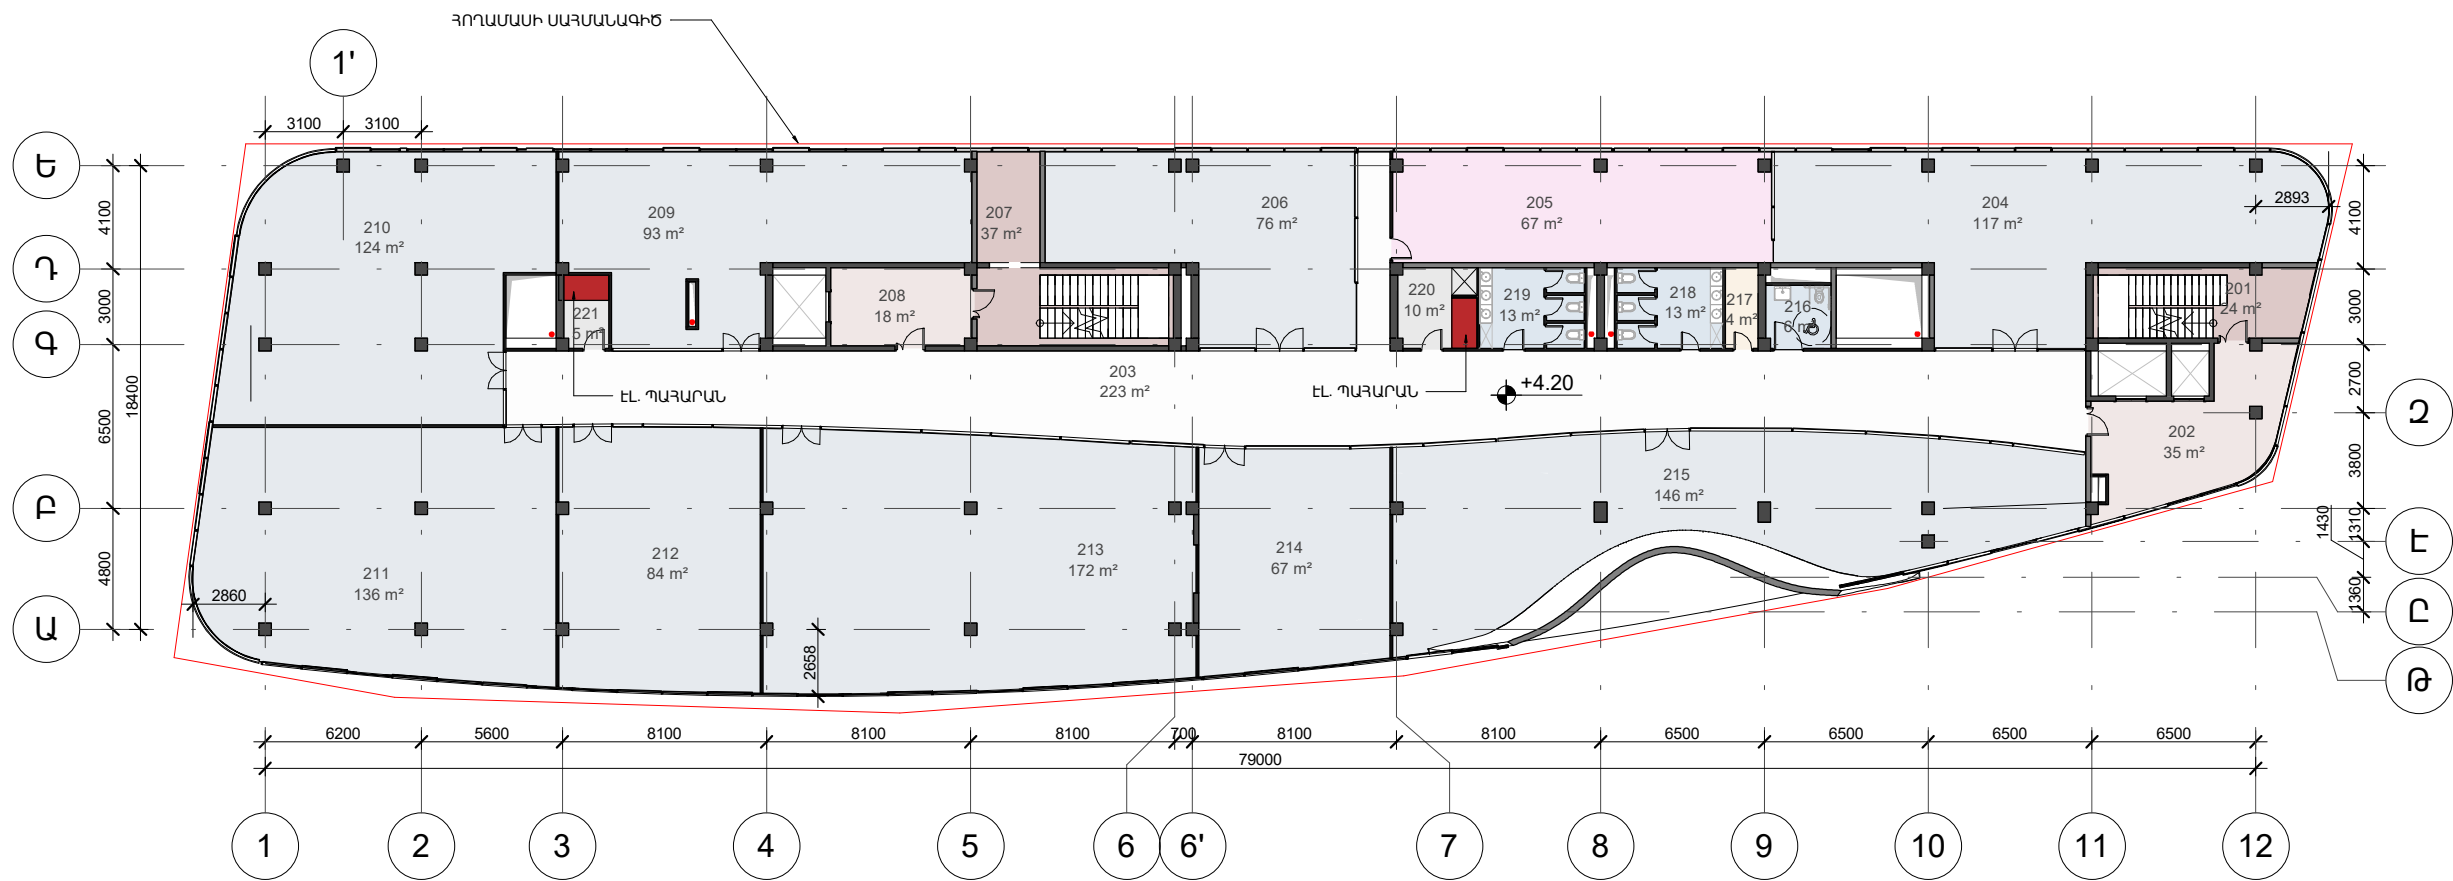

ՍԵՆՅԱԿՆԵՐԻ ԱՆՎԱՆԱՑԱՆԿ

ԱՍՏԻՃԱՆԱԿԱՆԴԱԿ	ՊԱՅԵՍ
ԳՐԱՍԵՆԱՅԿ	Ս/Հ
ԳՐԱՍԵՆԱՅԿ	
ԷԼ. ՍԵՆՅԱԿ	
ԽՈՂԱՆՈՑ	
ՄԻՋԱՆՑԸ	
ՆԱԽԱՍՈՒՏԸ	

ԵՐԿՐՈՐԴ ՀԱՐԿ		
ՀԱՄԱՐ	ԱՆՎԱՆՈՒՄ	ՄԱԿԵՐԵՍ
201	ԱՍՏԻՃԱՆԱԿԱՆԴԱԿ	24 m²
202	ՆԱԽԱՍՈՒՏԸ	35 m²
203	ՄԻՋԱՆՑԸ	223 m²
204	ԳՐԱՍԵՆԱՅԿ	117 m²
205	ԽՈՂԱՆՈՑ	67 m²
206	ԳՐԱՍԵՆԱՅԿ	76 m²
207	ԱՍՏԻՃԱՆԱԿԱՆԴԱԿ	37 m²
208	ՆԱԽԱՍՈՒՏԸ	18 m²
209	ԳՐԱՍԵՆԱՅԿ	93 m²
210	ԳՐԱՍԵՆԱՅԿ	124 m²
211	ԳՐԱՍԵՆԱՅԿ	136 m²

ԵՐԿՐՈՐԴ ՀԱՐԿ		
ՀԱՄԱՐ	ԱՆՎԱՆՈՒՄ	ՄԱԿԵՐԵՍ
212	ԳՐԱՍԵՆԱՅԿ	84 m²
213	ԳՐԱՍԵՆԱՅԿ	172 m²
214	ԳՐԱՍԵՆԱՅԿ	67 m²
215	ԳՐԱՍԵՆԱՅԿ	146 m²
216	Ս/Հ	6 m²
217	ՊԱՅԵՍ	4 m²
218	Ս/Հ	13 m²
219	Ս/Հ	13 m²
220	ԷԼ. ՍԵՆՅԱԿ	10 m²
221	ԷԼ. ՍԵՆՅԱԿ	5 m²
		1471 m²

● ԶՐԻ Ա ԿՈՅՈՒՂՈՒ ԿԱՆԳՆԱԿՆԵՐ՝ ԱՆՀՐԱԺԵՏՈՒԹՅԱՆ ԴԵՊՈՒՄ ՕՖԻՍԱՅԻՆ ՏԱՐԱԾԵԼԵՐՈՒՄ ՕԳՏԱԳՈՐԾԵԼՈՒ ՀԱՄԱՐ

STORAKET
ARCHITECTURAL
STUDIO

EYN | MSK | MTL

Ներկայացված թվերը, համարվում են Ստորակետ ճարտարապետական արվեստանոցի հեղինակային աշխատանք և չի թույլատրվում օգտագործել այն առանց Նախապես գրավոր համադրելու ընկերության հետ :
(Copyright 2007 KET ARCHITECT)

All drawings and written material appearing herein constitute original and unpublished work of the Architect and may not be used or disclosed without prior written consent of the Architect.
Copyright 2007 KET ARCHITECT.



ՍԵՆՅԱԿՆԵՐԻ ԱՆՎԱՆԱՑԱՆԿ

ԱՍՏԻՃԱՆԱԿԱՆԴԱԿ	ՊԱՅԵՍ
ԳՐԱՍԵՆՅԱԿ	Ս/Յ
ԷԼ ՍԵՆՅԱԿ	
ՄԻՋԱՆՑԸ	
ՆԱԽԱՍՈՒՐԸ	
ՆԱԽԱՍՈՐԱՅ	

ԵՐՐՈՐԴ ԶԱՐԿ		
ՀԱՄԱՐ	ԱՆՎԱՆՈՒՄ	ՄԱԿԵՐԵՍ
301	ԱՍՏԻՃԱՆԱԿԱՆԴԱԿ	24 m²
302	ՆԱԽԱՍՈՒՐԸ	35 m²
303	ՊԱՅԵՍ	4 m²
304	ԳՐԱՍԵՆՅԱԿ	138 m²
305	ԳՐԱՍԵՆՅԱԿ	109 m²
306	ԱՍՏԻՃԱՆԱԿԱՆԴԱԿ	39 m²
307	ՆԱԽԱՍՈՐԱՅ	18 m²
308	ԳՐԱՍԵՆՅԱԿ	93 m²
309	ԳՐԱՍԵՆՅԱԿ	124 m²
310	ԳՐԱՍԵՆՅԱԿ	136 m²

ԵՐՐՈՐԴ ԶԱՐԿ		
ՀԱՄԱՐ	ԱՆՎԱՆՈՒՄ	ՄԱԿԵՐԵՍ
311	ԳՐԱՍԵՆՅԱԿ	84 m²
312	ԳՐԱՍԵՆՅԱԿ	172 m²
313	ԳՐԱՍԵՆՅԱԿ	133 m²
314	ԳՐԱՍԵՆՅԱԿ	113 m²
315	Ս/Յ	6 m²
316	Ս/Յ	14 m²
317	Ս/Յ	14 m²
318	ԷԼ ՍԵՆՅԱԿ	10 m²
319	ԷԼ ՍԵՆՅԱԿ	5 m²
320	ՄԻՋԱՆՑԸ	234 m²
		1505 m²

● ԶՐԻ և ԿՈՅՈՒՂՈՒ ԿԱՆՁԱԿԱՆԵՐ՝ ԱՆՀՐԱՃԵՏՈՒԹՅԱՆ ԴԵՊՈՒՄ ՕՖԻՍԱՅԻՆ ՏԱՐԱԾԵԼԵՐՈՒՄ ՕԳՏԱԳՈՐԾԵԼՈՒ ՀԱՄԱՐ




EYN | MSK | MTL

Ներկայացված թվերը, համարվում են Ստորակետ ճարտարապետական արվեստանոցի հեղինակային աշխատանք և չի թույլատրվում օգտագործել այն առանց Նախագետ գրավոր համադրելու ընկերության հետ :
(Copyright 2007 KET ARCHITECT)

All drawings and written material appearing herein constitute original and unpublished work of the Architect and may not be used or disclosed without prior written consent of the Architect.
Copyright 2007 KET ARCHITECT.



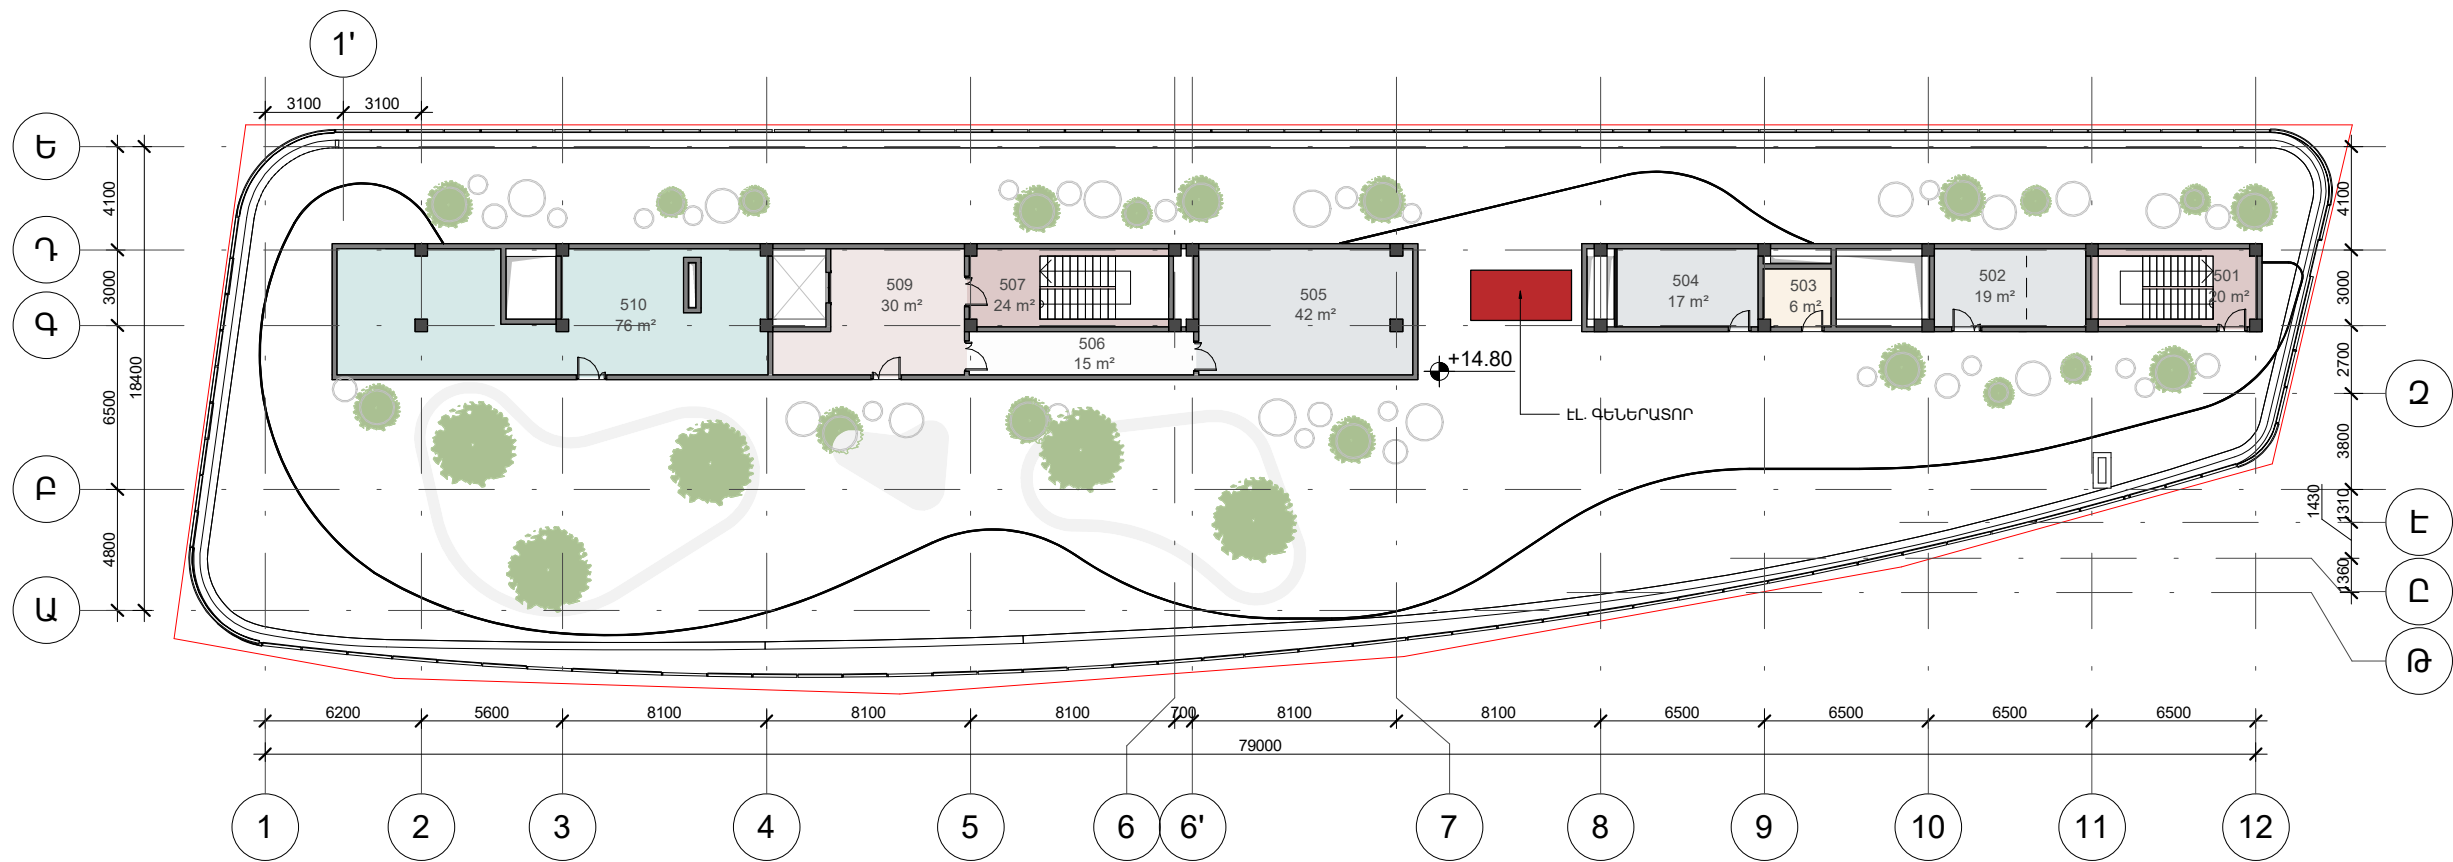

ՍԵՆՅԱԿՆԵՐԻ ԱՆՎԱՆԱՑԱՆԿ

- ԱՍՏԻՃԱՆԱԿԱՆԴԱԿ
- ԿԱԹԱՅԱՏՈՒՄ
- ՄԻՋԱՆՑԸ
- ՆԱԽԱՍՈՒՏԸ
- ՊԱՐԵՍ
- ՏԵԽՆԻԿԱԿԱՆ ՍԵՆՅԱԿ


ՏԱՆԻԲ		
ՀԱՄԱՐ	ԱՆՎԱՆՈՒՄ	ՄԱԿԵՐԵՍ
501	ԱՍՏԻՃԱՆԱԿԱՆԴԱԿ	20 m²
502	ՏԵԽՆԻԿԱԿԱՆ ՍԵՆՅԱԿ	19 m²
503	ՊԱՐԵՍ	6 m²
504	ՏԵԽՆԻԿԱԿԱՆ ՍԵՆՅԱԿ	17 m²
505	ՏԵԽՆԻԿԱԿԱՆ ՍԵՆՅԱԿ	42 m²
506	ՄԻՋԱՆՑԸ	15 m²
507	ԱՍՏԻՃԱՆԱԿԱՆԴԱԿ	24 m²
509	ՆԱԽԱՍՈՒՏԸ	30 m²
510	ԿԱԹԱՅԱՏՈՒՄ	76 m²
		250 m²



EYN | MSK | MTL

Ներկայացված թվերը, համարվում են Ստորակետ ճարտարապետական արվեստանոցի հեղինակային աշխատանք և չի թույլատրվում օգտագործել այն առանց Նախապես գրավոր համադրելու ընկերության հետ :
(Copyright 2007 KET ARCHITECT)

All drawings and written material appearing herein constitute original and unpublished work of the Architect and may not be used or disclosed without prior written consent of the Architect.
Copyright 2007 KET ARCHITECT.

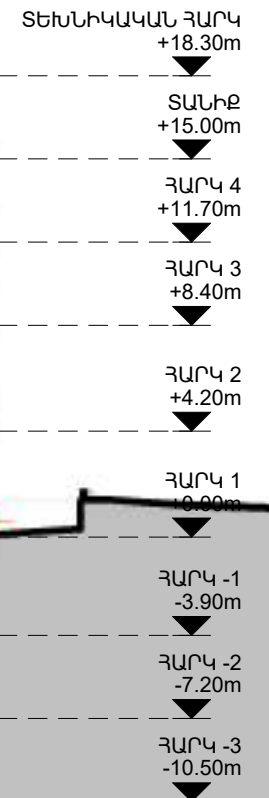

— ԱԿՏՈՄԵԲԵՆԱՅԻ ԵԼՔԻ ՇԱՐՋՈՒՄ

ՏԵԽՆԻԿԱԿԱՆ ՀԱՐԿ
+18.30m

ՏԱՆԻՔ
+15.00m

ՀԱՐԿ 4
+11.70m

ՀԱՐԿ 3
+8.40m



ՀԱՐԿ 2
+4.20m

ՀԱՐԿ 1
+0.00m

ՀԱՐԿ -1
-3.90m

ՀԱՐԿ -2
-7.20m


ՀԱՐԿ -3
-10.50m

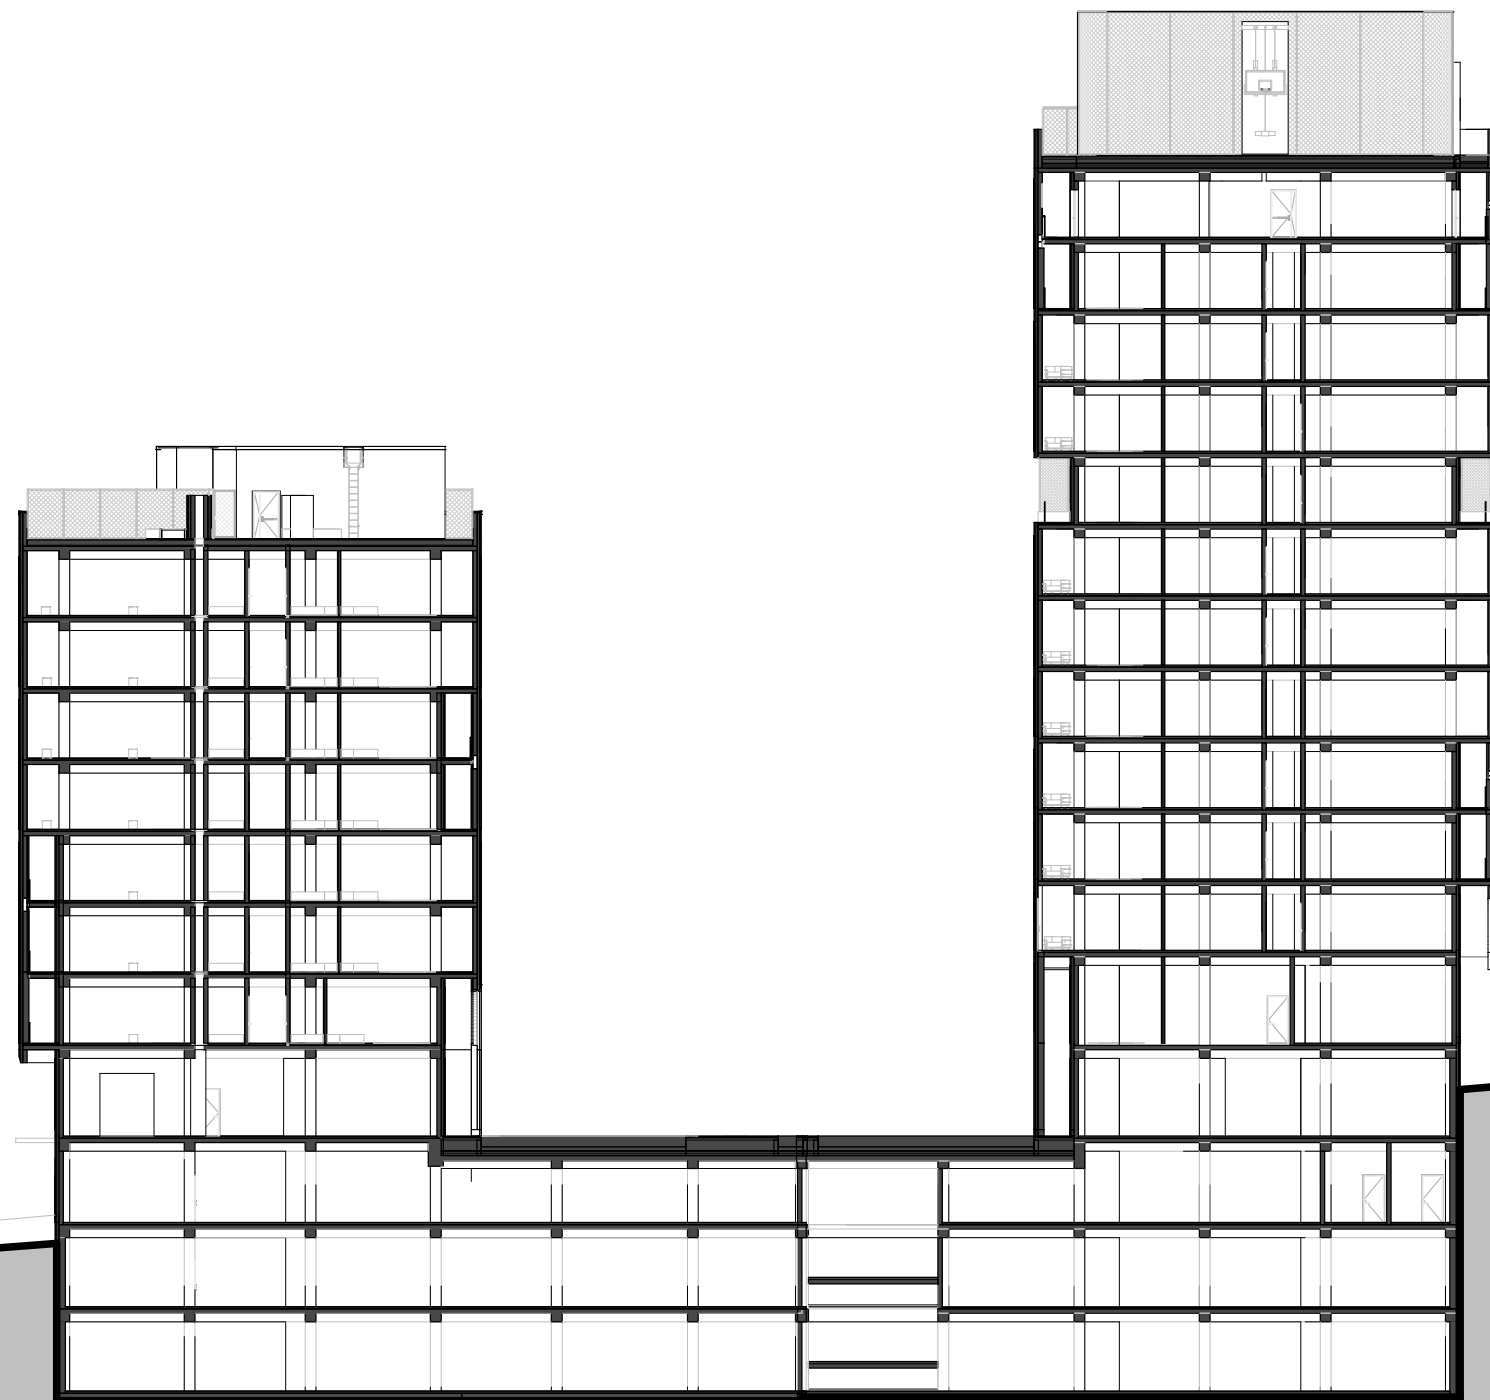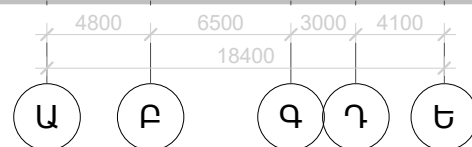



STORAKET
ARCHITECTURAL
STUDIO
EVN | MSK | MTL

Ներկայացված բոլոր նյութերը, համարվում են Ստորական ճարտարապետական արվեստանոցի հեղինակային աշխատանք և չի թույլատրվում օգտագործել այն առանց նախապես գրավոր համաձայնություն ընկերության հետ:
(Copyright 2007 KET ARCHITECT)

All drawings and written material appearing herein constitute original and unpublished work of the Architect and may not be used or disclosed without prior written consent of the Architect.
Copyright 2007 KET ARCHITECT.

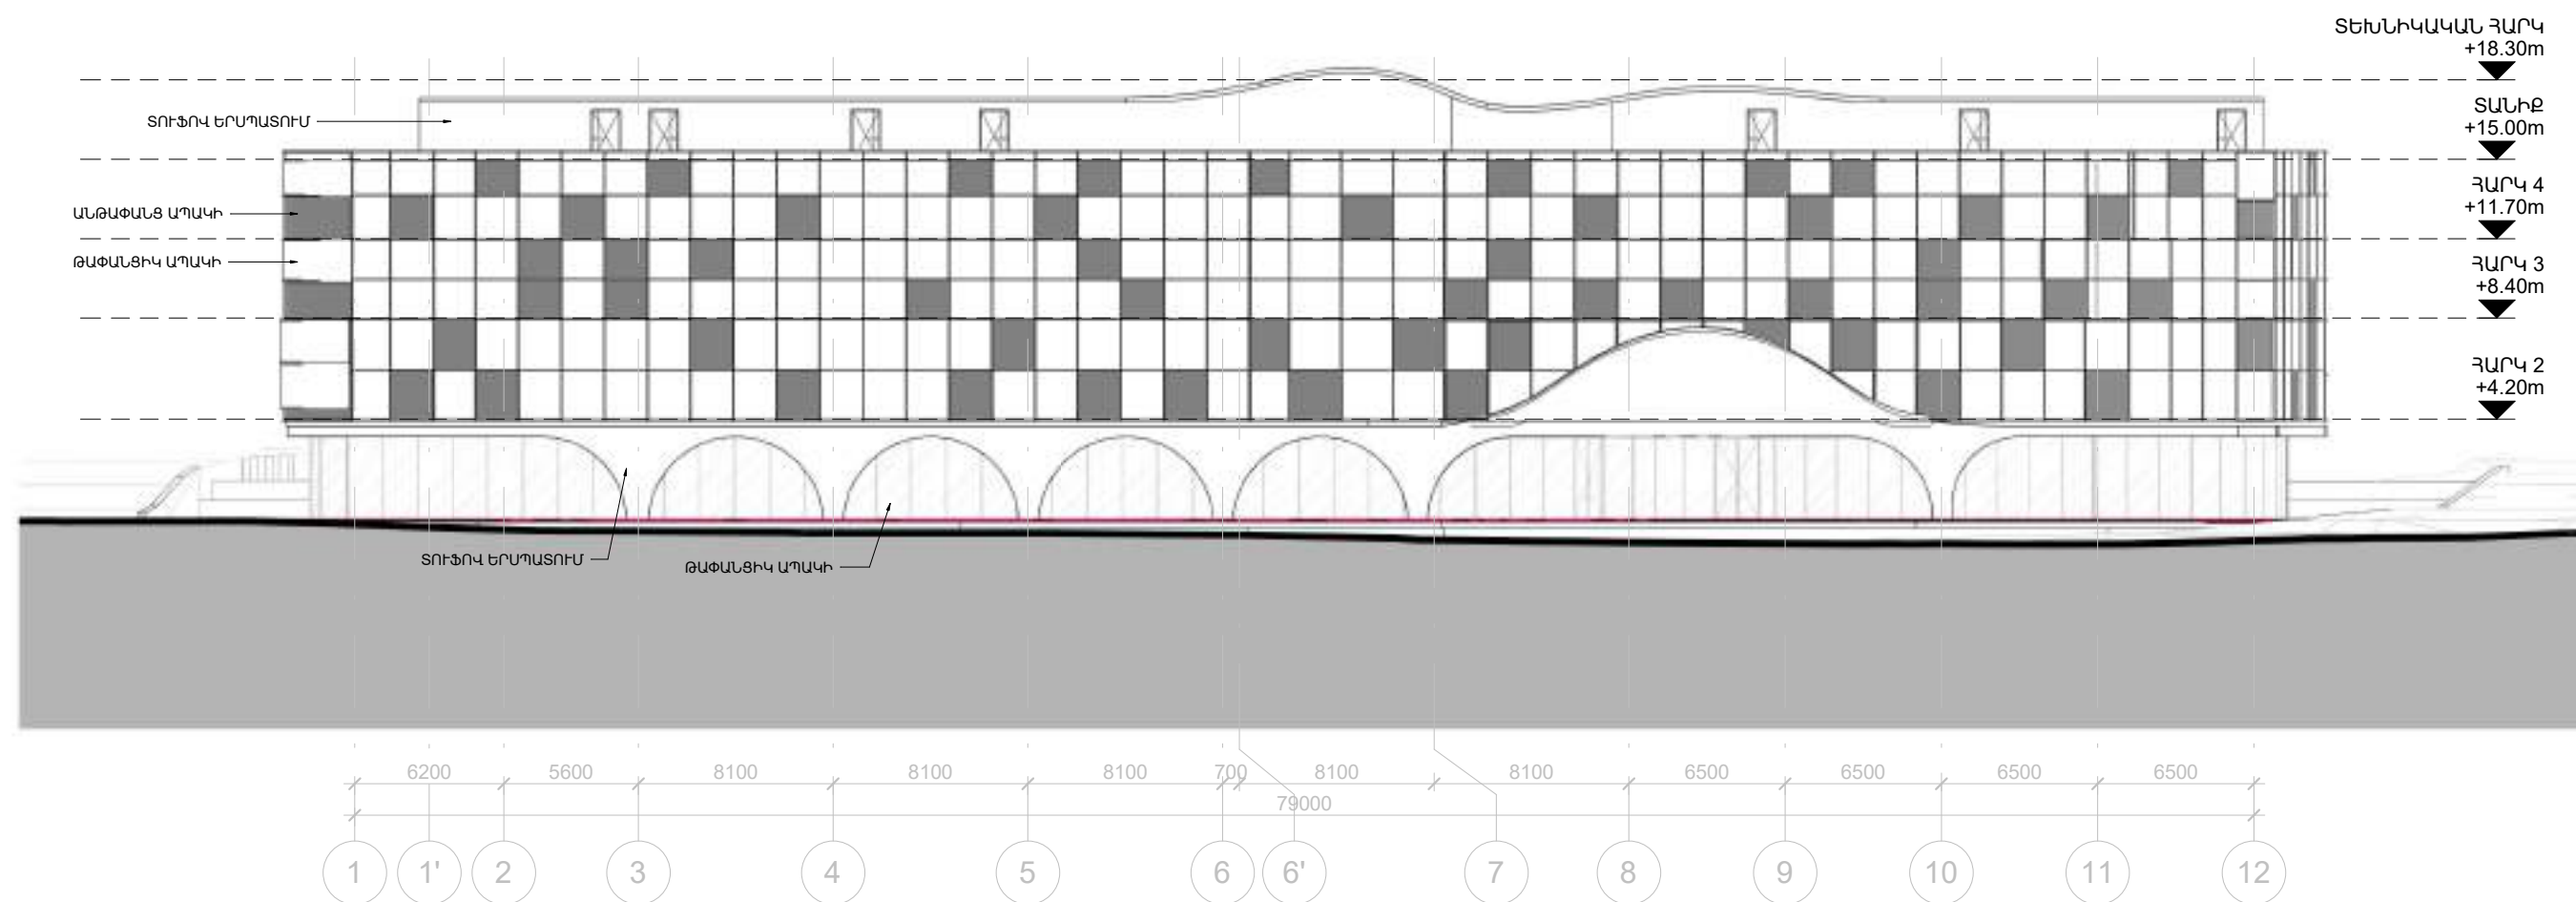

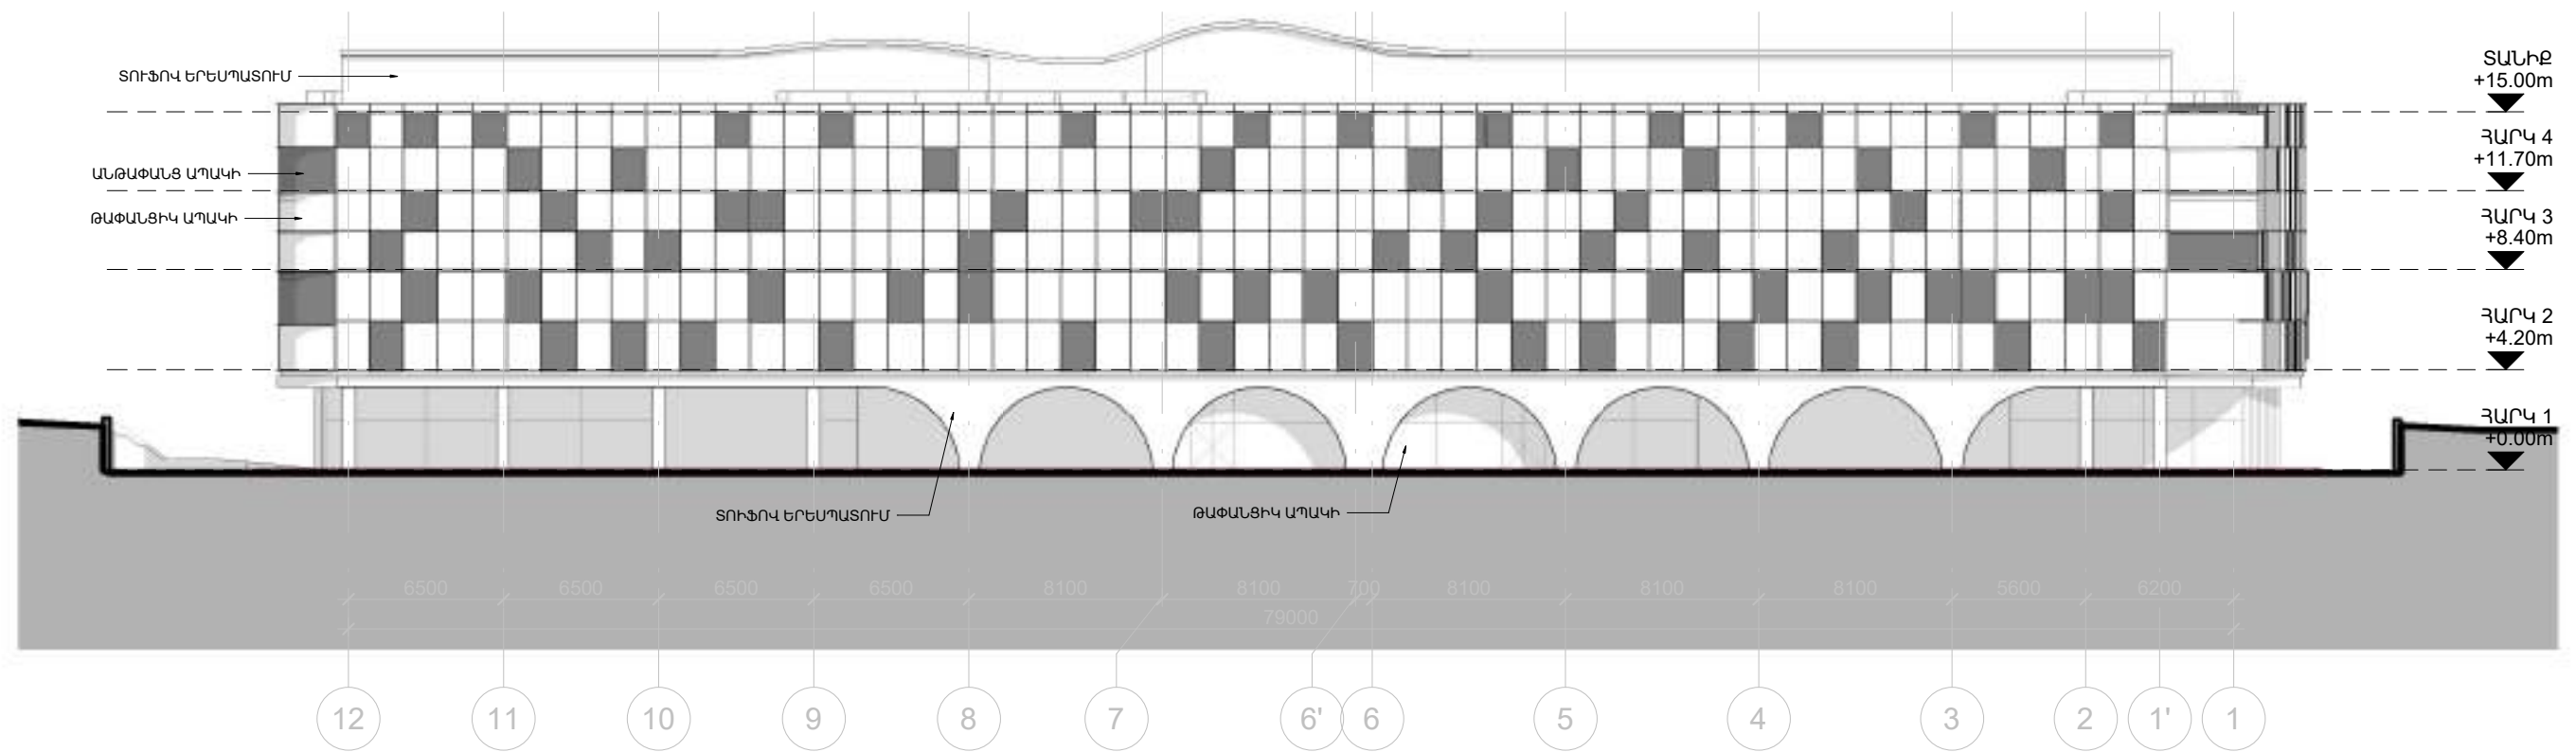

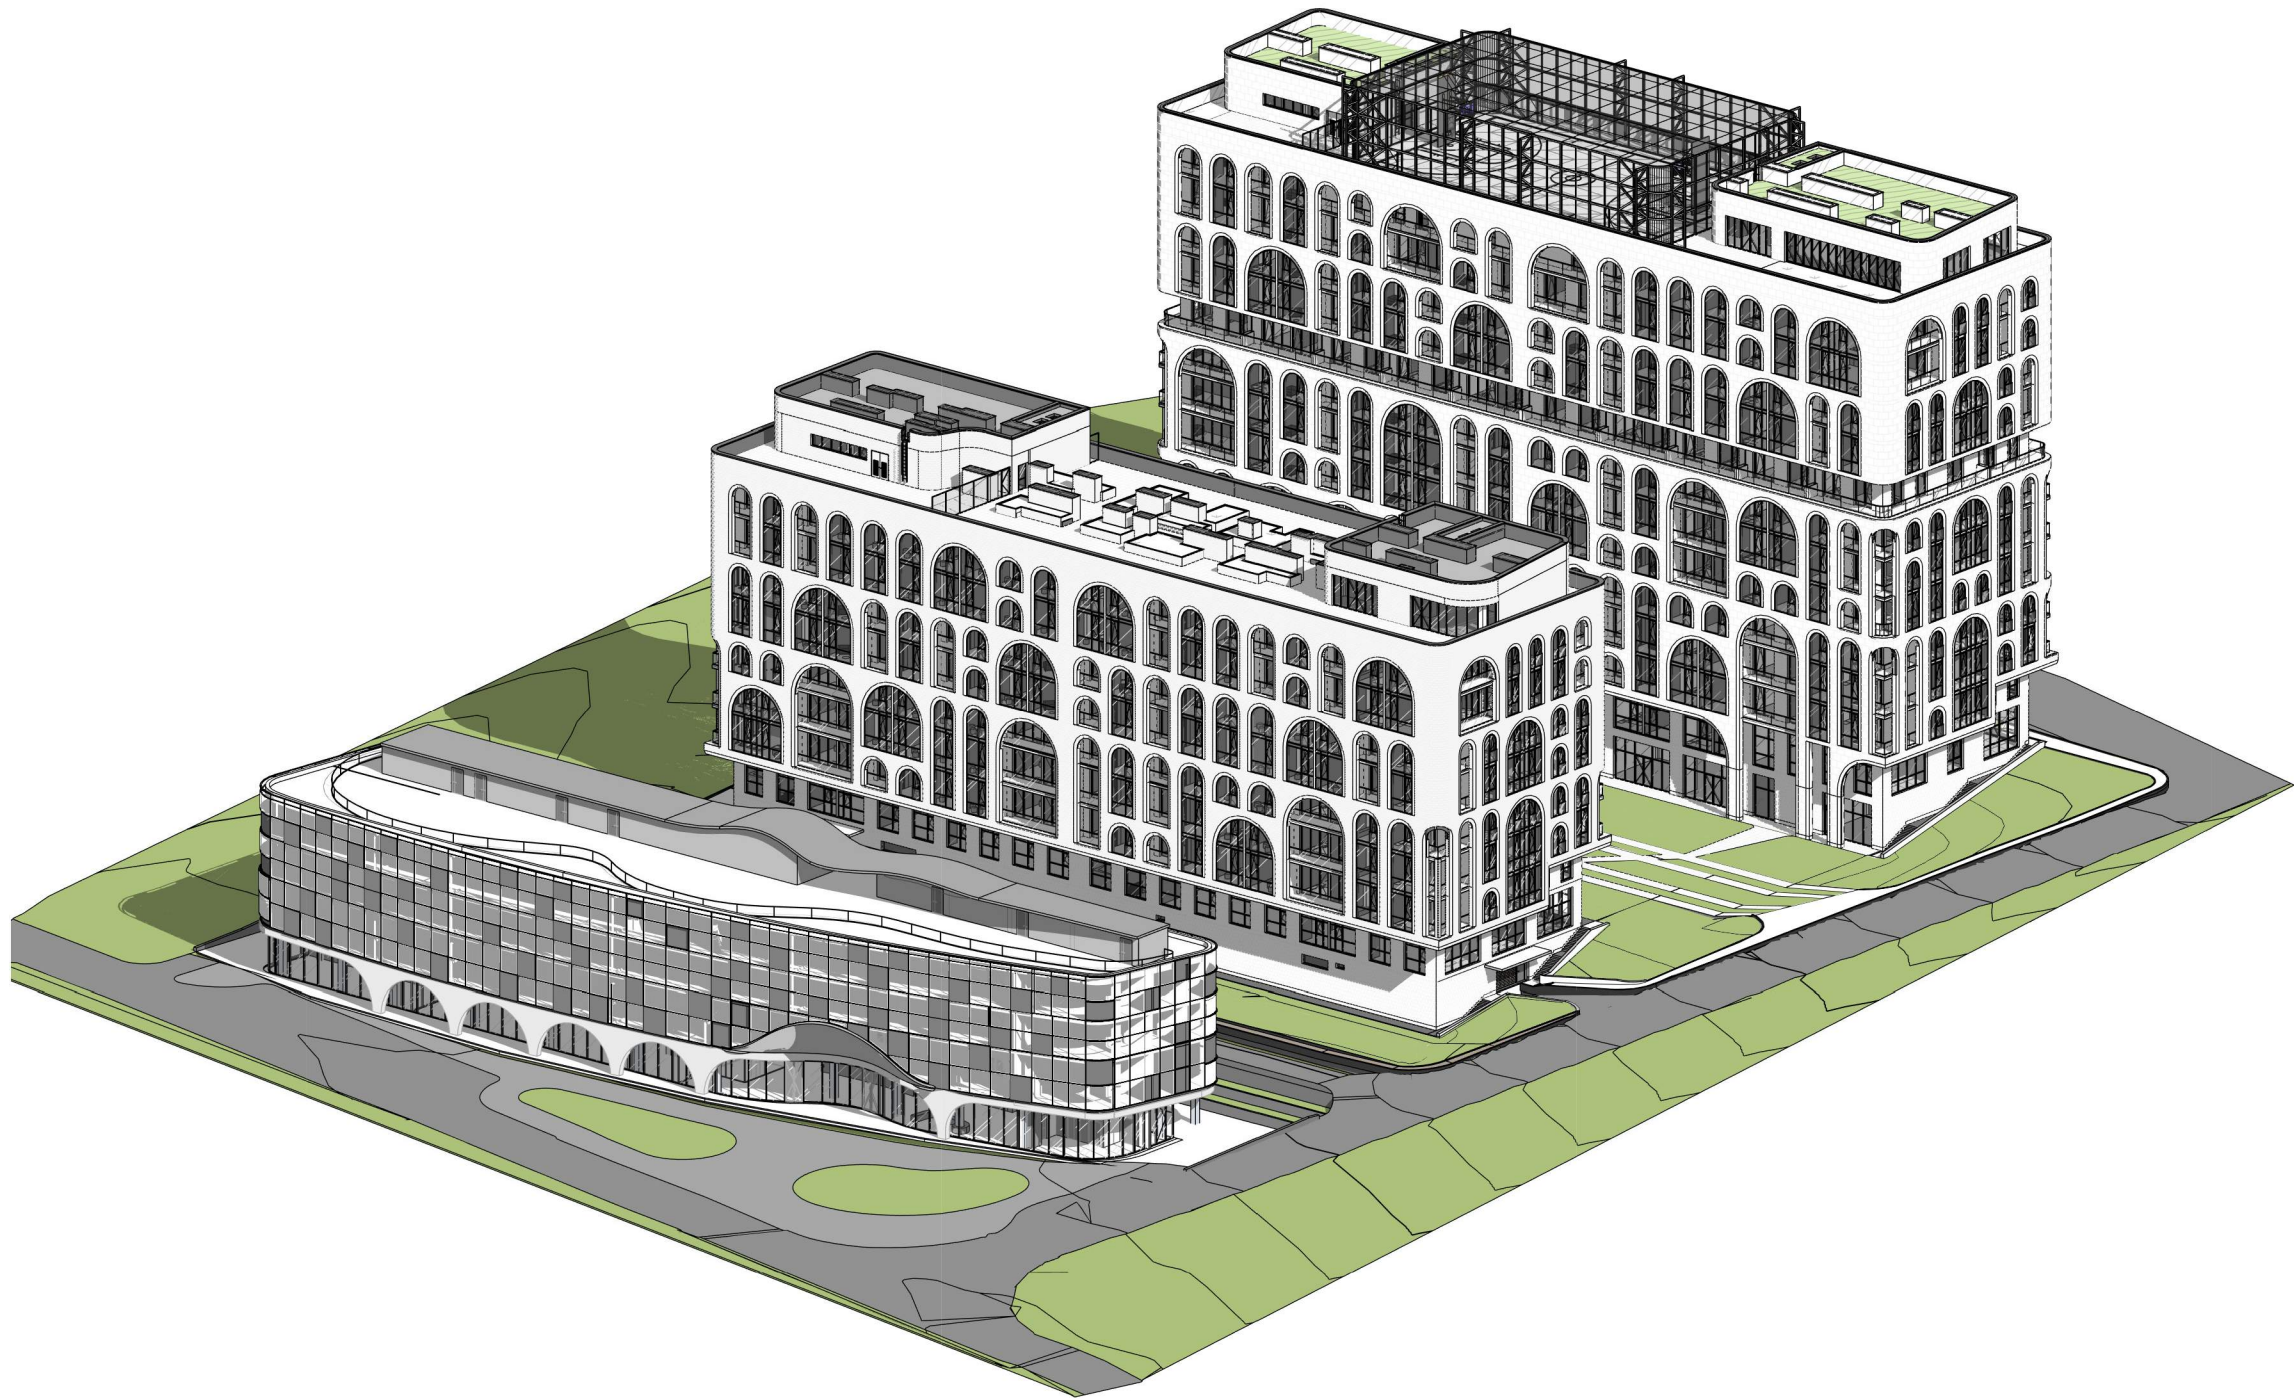

STORAKET
ARCHITECTURAL
STUDIO

EVN | MSK | MTL

Ներկայացված թվոր նյութերը, համարվում են Ստորակետ ճարտարապետական արվեստանոցի հեղինակային աշխատանք և չի թույլատրվում օգտագործել այն առանց նախապես գրավոր համադրելու ընկերության հետ :
(Copyright 2007 KET ARCHITECT)

All drawings and written material appearing herein constitute original and unpublished work of the Architect and may not be used or disclosed without prior written consent of the Architect.
Copyright 2007 KET ARCHITECT.





STORAKET
ARCHITECTURAL
STUDIO
EVN | MSK | MTL

Ներկայացված բոլոր նյութերը, համարվում են Ստորակետ ճարտարապետական արվեստանոցի հեղինակային աշխատանք և չի թույլատրվում օգտագործել այն առանց նախապես գրավոր համադրելու ընկերության հետ :
(Copyright 2007 KET ARCHITECT)

All drawings and written material appearing herein constitute original and unpublished work of the Architect and may not be used or disclosed without prior written consent of the Architect.
Copyright 2007 KET ARCHITECT.