


«Հոգնեկան առողջության պահպանման ազգային կենտրոն» ՓԲ ընկերության
ՀԱՏՈՒԿ ՀՍԿՈՂՈՒԹՅԱՆ ՄԱՍՆԱՇԵՆՔԻ ՆԱԽԱԳԻԾ
Ջաղաք Երևան, Նուբարաշեն, Նուբարաշեն ավան 1/3 հասցեում

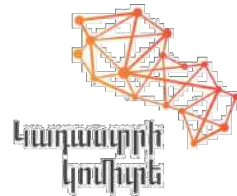

Սույն վկայականով հաստատվում է 1 մարտի 2018 թվականին գույքի նկատմամբ իրավունքների պետական գրանցման միասնական մատյանում կատարված անշարժ գույքի նկատմամբ իրավունքի պետական գրանցումը հետևյալ տվյալներով.

1. ԳՐԱՆՑՎԱԾ ԻՐԱՎՈՒՆՔԻ ՍՈՒԲՅԵԿՏ(ՆԵՐ)

«ՀՈԳԵԿԱՆ ԱՌՈՂՋՈՒԹՅԱՆ ՊԱՀՊԱՆՄԱՆ ԱԶԳԱՅԻՆ ԿԵՆՏՐՈՆ» ՓԲԸ

2. ԱՆՇԱՐԺ ԳՈՒՅՔԻ ԳՏՆՎԵԼՈՒ ՎԱՅՐԸ ԵՎ ԱՆՎԱՆՈՒՄԸ

Երևան, Նուբարաշեն Նուբարաշեն ավան 1/3

3. ԳՐԱՆՑՄԱՆ ՀԱՄԱՐ ՀԻՄՔ ՀԱՆԴԻՍԱՑԱԾ ՓԱՏՏԱԹՂԹԵՐԸ

ՀՀ կառավարության 30.10.2003թ. հ.1413-Ն, 07.12.2017թ. հ.1642-Ա և 22.09.2017թ. հ.1165-Ա որոշումներ, Երևանի քաղաքապետի 27.10.2003թ. հ.2039-Ա որոշում, 29.12.2003թ. հ.6941 հողամասի վարձակալության պայմանագիր, 16.01.2018թ. կանոնադրություն

4. ՀՈՂԱՄԱՍԻ ԲՆՈՒԹԱԳՐԵՐԸ

Կադաստրային ծածկագիրը՝ 01-010-0101-0002

Մակերեսի չափը (հա)՝ 7.02808

Նպատակային նշանակությունը՝ բնակավայրերի

Գործառնական նշանակությունը կամ հողատեսքը՝ Հասարակական կառուցապատման

Գրանցված իրավունքի տեսակը՝ ՍԵՓԱԿԱՆՈՒԹՅՈՒՆ

ՎԿԱՅԱԿԱՆ N 31012025-01-0148, գաղտնաբառ՝ TLKCTXEYAHJD

Փաստաթղթի իսկությունը և վավերականությունը կարող է ստուգվել Կադաստրի կոմիտեի
www.e-cadastre.am կայքէջի միջոցով

5. ՇԻՆՈՒԹՅՈՒՆՆԵՐԻ ԲՆՈՒԹԱԳՐԵՐԸ

1) Նպատակային նշանակությունը՝ հասարակական

2) Բնութագրերը ըստ առանձին շինությունների՝

Հ/Հ	Կադաստրային ծածկագիր	Տեսակ	Մակերես	Գրանցված իրավունքի տեսակ
1	01-010-0101-0002-001	Լվացքատուն	1155.6 քմ	ՍԵՓԱԿԱՆՈՒԹՅՈՒՆ
2	01-010-0101-0002-003	Ջերմոց	941 քմ	ՍԵՓԱԿԱՆՈՒԹՅՈՒՆ
3	01-010-0101-0002-004	Օժանդակ շինություն	15.58 քմ	ՍԵՓԱԿԱՆՈՒԹՅՈՒՆ
4	01-010-0101-0002-005	Դիահերձարան	214.7 քմ	ՍԵՓԱԿԱՆՈՒԹՅՈՒՆ
5	01-010-0101-0002-006	Պահակատեղի	30.78 քմ	ՍԵՓԱԿԱՆՈՒԹՅՈՒՆ
6	01-010-0101-0002-008	Վարչական շենք	3465.02 քմ	ՍԵՓԱԿԱՆՈՒԹՅՈՒՆ
7	01-010-0101-0002-009	Վարչական շենք	3586.95 քմ	ՍԵՓԱԿԱՆՈՒԹՅՈՒՆ
8	01-010-0101-0002-010	Օժանդակ շինություն	27.52 քմ	ՍԵՓԱԿԱՆՈՒԹՅՈՒՆ
9	01-010-0101-0002-011	Պահակատուն	9.61 քմ	ՍԵՓԱԿԱՆՈՒԹՅՈՒՆ
10	01-010-0101-0002-012	Պահակատուն	11.5 քմ	ՍԵՓԱԿԱՆՈՒԹՅՈՒՆ
11	01-010-0101-0002-013	Բժշկական մասնաշենք	3103.95 քմ	ՍԵՓԱԿԱՆՈՒԹՅՈՒՆ
12	01-010-0101-0002-014	Բժշկական մասնաշենք	1920.97 քմ	ՍԵՓԱԿԱՆՈՒԹՅՈՒՆ
13	01-010-0101-0002-015	Բժշկական մասնաշենք	1851.7 քմ	ՍԵՓԱԿԱՆՈՒԹՅՈՒՆ
14	01-010-0101-0002-016	Բժշկական մասնաշենք	1830.04 քմ	ՍԵՓԱԿԱՆՈՒԹՅՈՒՆ

Լրացուցիչ նշումներ և տեղեկություններ

Գույքի հետագա օտարման գործարքներից ծագող իրավունքների պետական գրանցումը կկատարվի վճարման պահին գործող հողամասի կադաստրային արժեքի վճարման անդորրագիրը ներկայացվելու դեպքում: Վկայականը կազմվել է 31.01.2025թ.

Գրանցումը իրականացնող պաշտոնատար անձի անունը, ազգանունը՝ ԿԱՐԻՆԵ ԱՎԵՏԻՍՅԱՆ

ՎԿԱՅԱԿԱՆ N 31012025-01-0148, գաղտնաբառ՝ TLKCTXEYAHJD

Փաստաթղթի իսկությունը և վավերականությունը կարող է ստուգվել Կադաստրի կոմիտեի
www.e-cadastre.am կայքէջի միջոցով



Զբաղեցրած պաշտոնը՝ Անշարժ գույքի գրանցման միասնական ստորաբաժանման
անշարժ գույքի գլխավոր ռեգիստր

ՎԿԱՅԱԿԱՆ N 31012025-01-0148, գաղտնաբառ՝ TLKCTXEYAHJD

Փաստաթղթի իսկությունը և վավերականությունը կարող է ստուգվել Կադաստրի կոմիտեի
www.e-cadastre.am կայքէջի միջոցով



Երևան քաղաք
Նուբարաշեն վարչական շրջան
Հատված կադաստրային քարտեզից
Կադաստրային ծածկագիր՝ 01-010-0101-0002
Մասշտաբ 1: 3000

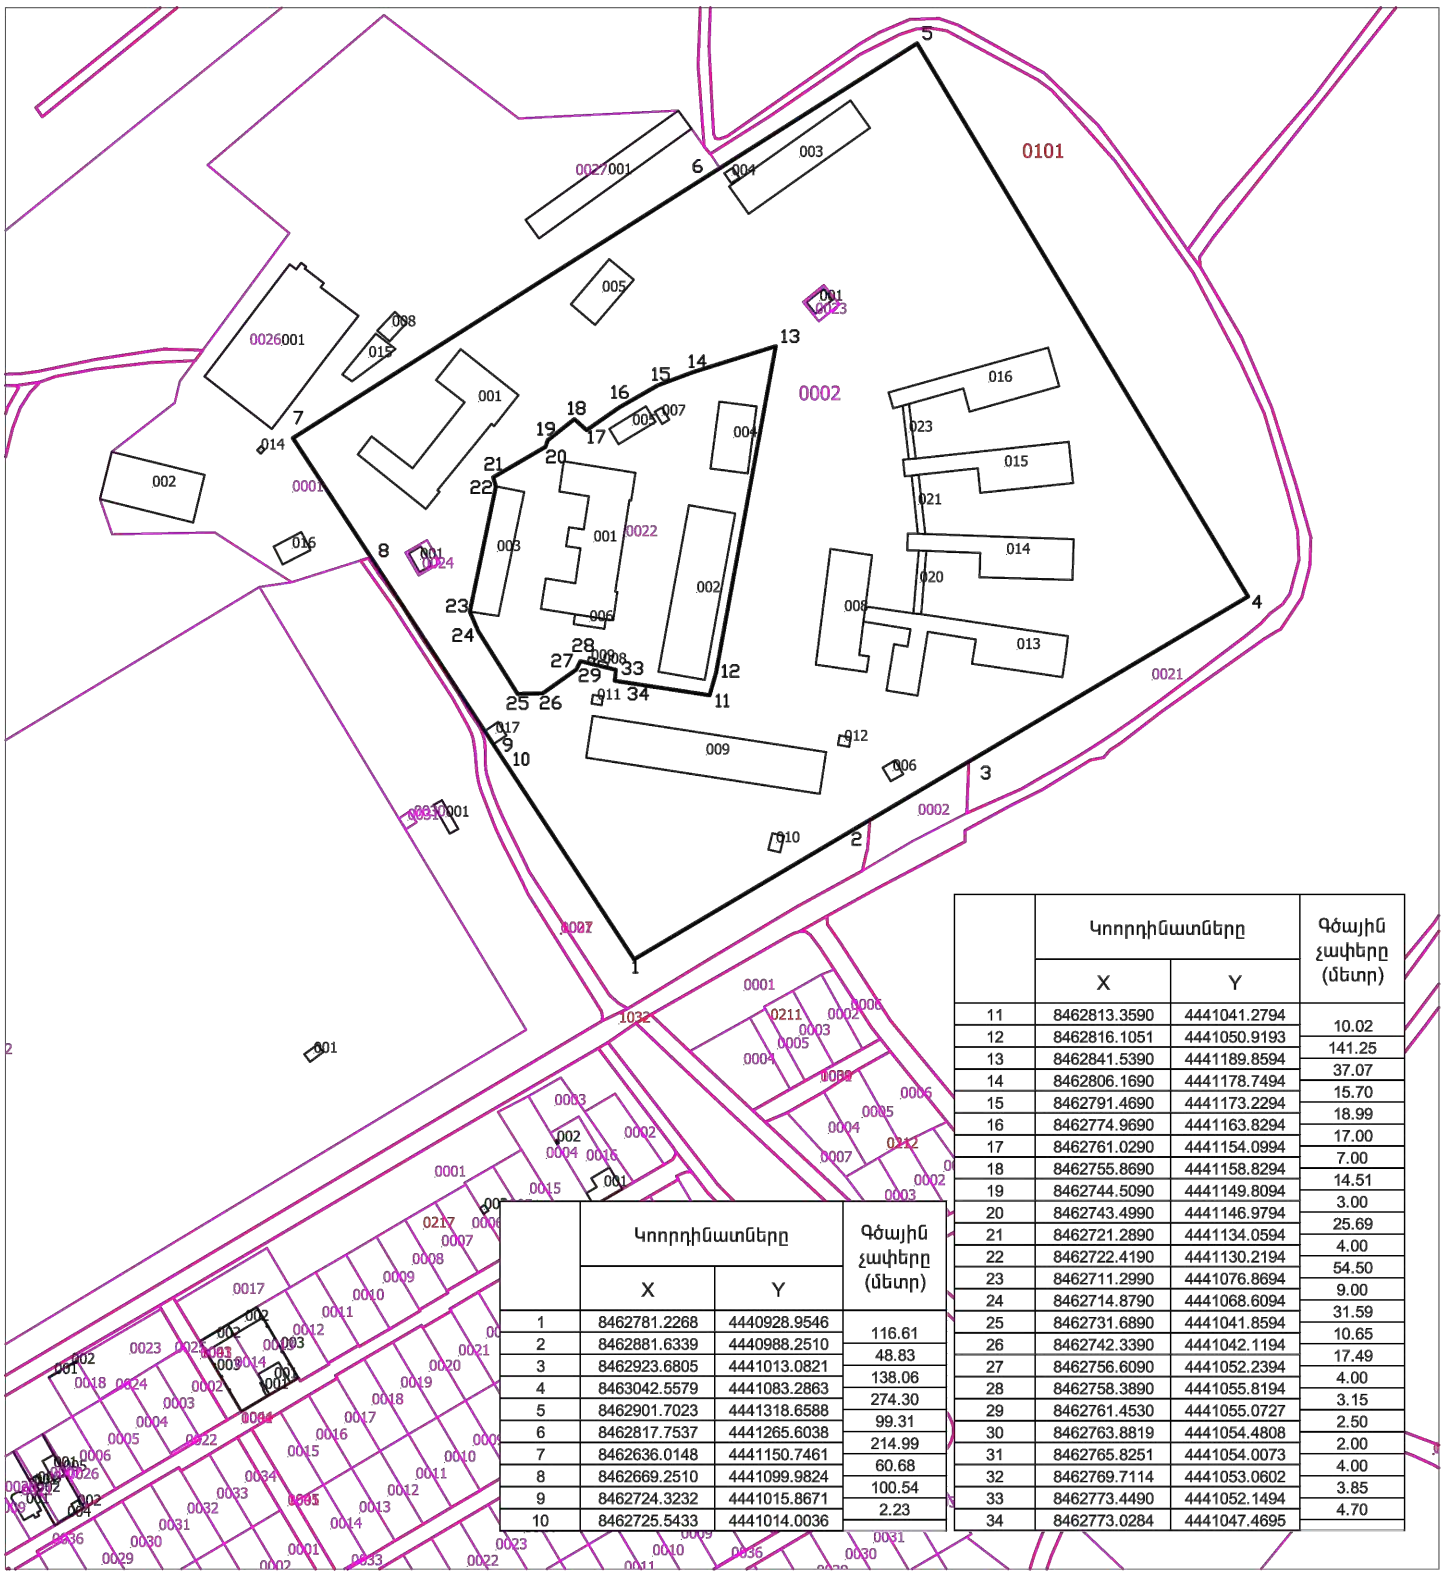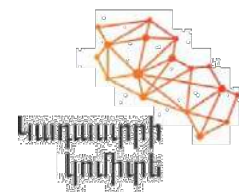

	Կոորդինատները		Գծային չափերը (մետր)
	X	Y	
1	8462781.2268	4440928.9546	116.61
2	8462881.6339	4440988.2510	48.83
3	8462923.6805	4441013.0821	138.06
4	8463042.5579	4441083.2863	274.30
5	8462901.7023	4441318.6588	99.31
6	8462817.7537	4441265.6038	214.99
7	8462636.0148	4441150.7461	60.68
8	8462669.2510	4441099.9824	100.54
9	8462724.3232	4441015.8671	2.23
10	8462725.5433	4441014.0036	

	Կոորդինատները		Գծային չափերը (մետր)
	X	Y	
11	8462813.3590	4441041.2794	10.02
12	8462816.1051	4441050.9193	141.25
13	8462841.5390	4441189.8594	37.07
14	8462806.1690	4441178.7494	15.70
15	8462791.4690	4441173.2294	18.99
16	8462774.9690	4441163.8294	7.00
17	8462761.0290	4441154.0994	14.51
18	8462755.8690	4441158.8294	3.00
19	8462744.5090	4441149.8094	25.69
20	8462743.4990	4441146.9794	4.00
21	8462721.2890	4441134.0594	54.50
22	8462722.4190	4441130.2194	9.00
23	8462711.2990	4441076.8694	31.59
24	8462714.8790	4441068.6094	10.65
25	8462731.6890	4441041.8594	17.49
26	8462742.3390	4441042.1194	4.00
27	8462756.6090	4441052.2394	3.15
28	8462758.3890	4441055.8194	2.00
29	8462761.4530	4441055.0727	4.00
30	8462763.8819	4441054.4808	3.85
31	8462765.8251	4441054.0073	4.70
32	8462769.7114	4441053.0602	
33	8462773.4490	4441052.1494	
34	8462773.0284	4441047.4695	

սպասարկման գրասենյակ

Կ.Տ



ՀԱՅԱՍՏԱՆԻ ՀԱՆՐԱՊԵՏՈՒԹՅՈՒՆ
ԿԱԴԱՍՏՐԻ ԿՈՄԻՏԵ

ՏԵՂԵԿԱՆՔ

ԳՈՒՅՔԻ ԱՌԱՆՁԻՆ ՈՐԱԿԱԿԱՆ ՔԱՆԱԿԱԿԱՆ ԲՆՈՒԹԱԳՐԵՐԻ ԵՎ ԴՐԱ ՆԿԱՏՄԱՐԲ
ԱՌԱՆՁԻՆ ԻՐԱՎՈՒՆՔՆԵՐԻ (ՍԱՀՄԱՆԱՓԱԿՈՒՄՆԵՐԻ) ՎԵՐԱԲԵՐՅԱԼ

03/02/2025թ.

N US-03022025-01-0633

գաղտնաբառ՝ PG3MM2UMR9IH

Դիմող՝

ՀԱՅԿԱՆՈՒՇ ՍՈՒՔԻԱՍՅԱՆ ԱՐԹՈՒՐԻ

Ի պատասխան Ձեր 30/01/2025-3-0998 դիմումի հայտնվում է, որ ք. Երևան Նուբարաշեն Նուբարաշեն ավան 1/3 հասցեում գտնվող անշարժ գույքը (սեփականության վկայական N 31012025-01-0148) 2025 թվականի դրությամբ ARPIS էլեկտրոնային համակարգում մուտքագրված է 11-րդ գոտի:

Տեղեկանքը կազմվել է Հայաստանի Հանրապետության կադաստրի կոմիտեի Անշարժ գույքի գրանցման միասնական սրտարաժանման արխիվի գլխավոր մասնագետ
ԿԱՄՈ ՀԱՐՈՒԹՅՈՒՆՅԱՆԻ կողմից

*Սույն տեղեկանքը հաստատված է էլեկտրոնային եղանակով տեղեկանքը կազմող պաշտոնատար անձի կողմից:

ՇԻՆԱՐԱՐԱԿԱՆ ՄԱԿԵՐԵՍՆԵՐԻ ՎԵՐԱԲԵՐՅԱԼ

ՏԵՂԵԿԱՆՔ

Քաղաք Երևան, Նուբարաշեն, Նուբարաշեն ավան 1/3 հասցեում «Հոգնկան առողջության պահպանման ազգային կենտրոն» ՓԲ ընկերության հատուկ հսկողության մասնաշենքի ընդհանուր շինարարական մակերեսը չի գերազանցի 11 990.0քմ

Բացատրագիր

Ընդհանուր դրույթներ

Քաղաք Երևան, Նուբարաշեն, Նուբարաշեն ավան 1/3 հասցեում «Հոգեկան առողջության պահպանման ազգային կենտրոն» ՓԲ ընկերության հատուկ հսկողության մասնաշենքի նախագծի համար հիմք են հանդիսացել «Երևաննախագիծ» ՓԲԸ և ՀՀ քաղաքաշինության կոմիտեի միջև 12-12-2024թ. կնքված հ.ՀՀԲԿ-ՄԱԽԾՁԲ-24/2 պայմանագիրը և տեխնիկական առաջադրանքը: Նախագիծը կատարված է անշարժ գույքի նկատմամբ իրավունքների պետական գրանցման հ.31012025-01-0148 վկայականով ամրագրված հողամասի սահմաններում:

Նախատեսվող մասնաշենքը նախատեսվում է գործող «Հոգեկան առողջության պահպանման ազգային կենտրոն» ՓԲ ընկերության տարածքի ներսում գոյություն ունեցող հատուկ հսկողության մասնաշենքի տեղում, որը ենթակա է քանդման՝ պարփակող պարսպի հետ միասին: Գոյություն ունեցող մասնաշենքը ուղղանկյուն կառույց է 99.6մx13.4մ արտաքին չափերով: Շինությունը կազմված է սեյսմիկ կարաններով առանձնացված երեք հատվածամասերից՝ երկու վերգետնյա և մեկ ստորգետնյա հարկերով: Կառույցի կենտրոնական հատվածամասը տանիքի տակ ունի նաև տեխնիկական հարկ:

Քանդման ենթակա շինություններ

- Հատուկ հսկողության մասնաշենք (99.6x13.4) -----14 000.0խմ
- Պահեստային շինություն (5.0մx7.5մ մեկ հարկ)-----113.0խմ
- Հավաքովի ե/բ պարսպի քանդում (H4.5մ) -----186.0զմ
- Քարե պարսպի քանդում (H3.0մ) -----130.0զմ
- Հավաքովի ե/բ արտաքին պարսպի քանդում (H2.5մ)--- 202.0զմ

Նոր նախատեսվող մասնաշենքի տարածքը նախատեսված է որպես փակ գոտի, պարփակված խուլ, քարե պարիսպով: Տարածքի մուտքը կազմակերպված է առանձին անցակետով հսկվող երեք ուղիներով՝ պացիենտների տեղափոխող մեքենաների առանձին մուտքից, սպասարկող անձնակազմի անհատական մեքենաների և հրշեջ մեքենաների մուտքից, անձնակազմի և այցելուների հետիոտն մուտքից: Տարածքը բարեկարգված է և կանաչապատված: Նախատեսված է ավտոկայանատեղի սպասարկող և բժշկական անձնակազմի անհատական մեքենաների համար:

Մասնաշենքն ունի 2 հատվածամաս, որոնք միմյանցից բաժանված են սեյսմիկ կարանով: Յուրաքանչյուր հատվածամաս ունի կանաչապատ և կահավորված ներքին բակ, նախատեսված հիվանդների զբոսանքի համար: Ներքին բակերը մթնոլորտային տեղումներից պաշտպանելու համար ծածկված են ապակեպատ գմբեթներով: Մասնաշենքն ունի երեք վերգետնյա և մեկ նկուղային հարկ: Նկուղային հարկում գտնվում է ապաստարան, պահեստային մաս, խմբակային և աշխատանքային թերապիաների համար նախատեսված տարածքներ: Առաջին հարկի մի հատվածամասում գտնվում է նախասրահը, վարչական մասը, հարազատների հետ հանդիպումների գոտին և հիվանդների ընդունման բաժանմունքը, իսկ մյուս հատվածամասում վերականգնողական բաժանմունքը: Երկրորդ և երրորդ հարկերում նախատեսված են հատուկ հսկողության չորս բաժանմունքներ: Մասնաշենքն օժտված է չորս աստիճանավանդակներով և երկու զույգ վերելակներով, որոնք ապահովում են հենաշարժային խնդիրներով մարդկանց և բժշկական սայլակներով ու պաղգարակներով պացիենտների ազատ տեղաշարժը: Ներքին բակերում նախատեսված են մեկական մետաղական աստիճաններ, որոնք հնարավորություն են ստեղծում բոլոր հինգ բաժանմունքների համար օգտվելու հանգստի գոտիներից:

Մասնաշենքի տանիքը հարթ է և կազմակերպված ջրահեռացումով:

Բոլոր չորս աստիճանավանդակները ելք ունեն դեպի տանիք տեխնիկական սպասարկումներ իրականացնելու նպատակով և միևնույն ժամանակ հանդիսանում են տարհանման ուղիներ՝ ունենալով ելքեր +/-0.00 և -3.60 միշերում: Աստիճանավանդակների դռները հակահրդեհային են, այլումինե կառուցվածքով և ինքնափակվող:

Էներգախնայողությանը ուղղված միջոցառումներ

Մասնաշենքի էներգախնայողությունը ապահովելու համար նախատեսվում են՝

- Արտաքին ապակեպատ բացվածքներ ----ջերմակամրջակով այլումինե պրոֆիլներով և բարձրորակ ապակեփաթեթներով պատուհաններ և վիտրաժներ:
- Արտաքին պատեր ---- արտաքին ջերմամեկուսացում հանքային բամբակով՝ երեսպատված կախովի բնական քարե կամ արհեստական՝ ֆիբրացեմենտե սալերով, այլումինե թեթև հիմնակմաղքի վրա:
- Արտաքին և ներքին լուսավորությունը ---- ժամանակակից էներգախնայող համակարգերով:

Տեխնիկատնտեսական ցուցանիշներ

Նոր մասնաշենքում նախատեսված են ընդհանուր 120 մահճակալ հզորությամբ ներհիվանդանոցային ստացիոնար հոգեբուժական ծառայություններ տրամադրող հատուկ հսկողության թվով հինգ բաժանմունքներ՝

1. Հատուկ հսկողության հոգեբուժական բաժանմունք՝ տղամարդկանց և կանանց՝ դատարանների որոշմամբ որպես հարկադրանքի միջոց հարկադիր բուժման ծառայություններ մատուցելու համար----- 45 մահճակալ:

2. Խիստ հսկողության հոգեբուժական բաժանմունք՝ քրեակատարողական հիմնարկներից հոգեկան առողջության խնդիր ունեցող դատապարտյալների հոգեբուժական ծառայություններ մատուցելու համար-----20 մահճակալ:

3. Ստացիոնար դատա-հոգեբուժական փորձաքննությունների բաժանմունք՝ դատարանների և քննչական մարմինների կողմից նշանակված, կալանավորների և այլ անձանց ստացիոնար դատա-հոգեբանական և դատա-հոգեբուժական փորձաքննություն իրականացնելու համար -----5 մահճակալ:

4. Հատուկ հսկողության հոգեբուժական բաժանմունք՝ հոգեկան առողջության խնդիր ունեցող զինծառայողներին հոգեբուժական ծառայություններ մատուցելու համար -----30 մահճակալ:

5. Վերականգնողական, վերասոցիալականացման և վերաինտեգրաման հոգեբուժական բաժանմունք -----20 մահճակալ:

«ՀԱՊԱԿ» ՓԲ ընկերության հողամասի ընդհանուր մակերեսը ---- 7.02808 հա

Մասնաշենքի համար առանձնացված տարածքի ընդհանուր մակերեսը ---- 0.8895 հա

Կառուցապատման մակերես ----- 3 221.5քմ / 36.2% /

Ընդհանուր շինարարական մակերես ---- 10 995.0քմ

Կանաչապատ մակերես ----- 3 228.5քմ / 36.3% /

Անջրանցիկ մակերեսներ ----- 2 445.0քմ / 27.5% /

Մասնաշենքի շինարարական ընդհանուր մակերեսը ---- 10 677.5քմ

Որից՝

Վերգետնյա հարկեր ----- 7 520.5քմ

Ստորգետնյա հարկ ----- 2 902.0քմ

Տանիքի տեխնիկական մակերեսներ ----- 255.0քմ

Անցակետի շինարարական ընդհանուր մակերեսը -----171.5 քմ

Քարե պարիսպ (Հմիջ.- 4.0մ) 0.4մx365.0զմ ----- 146.0քմ


ՆԳՃ

Շ.Մամուկչարյան







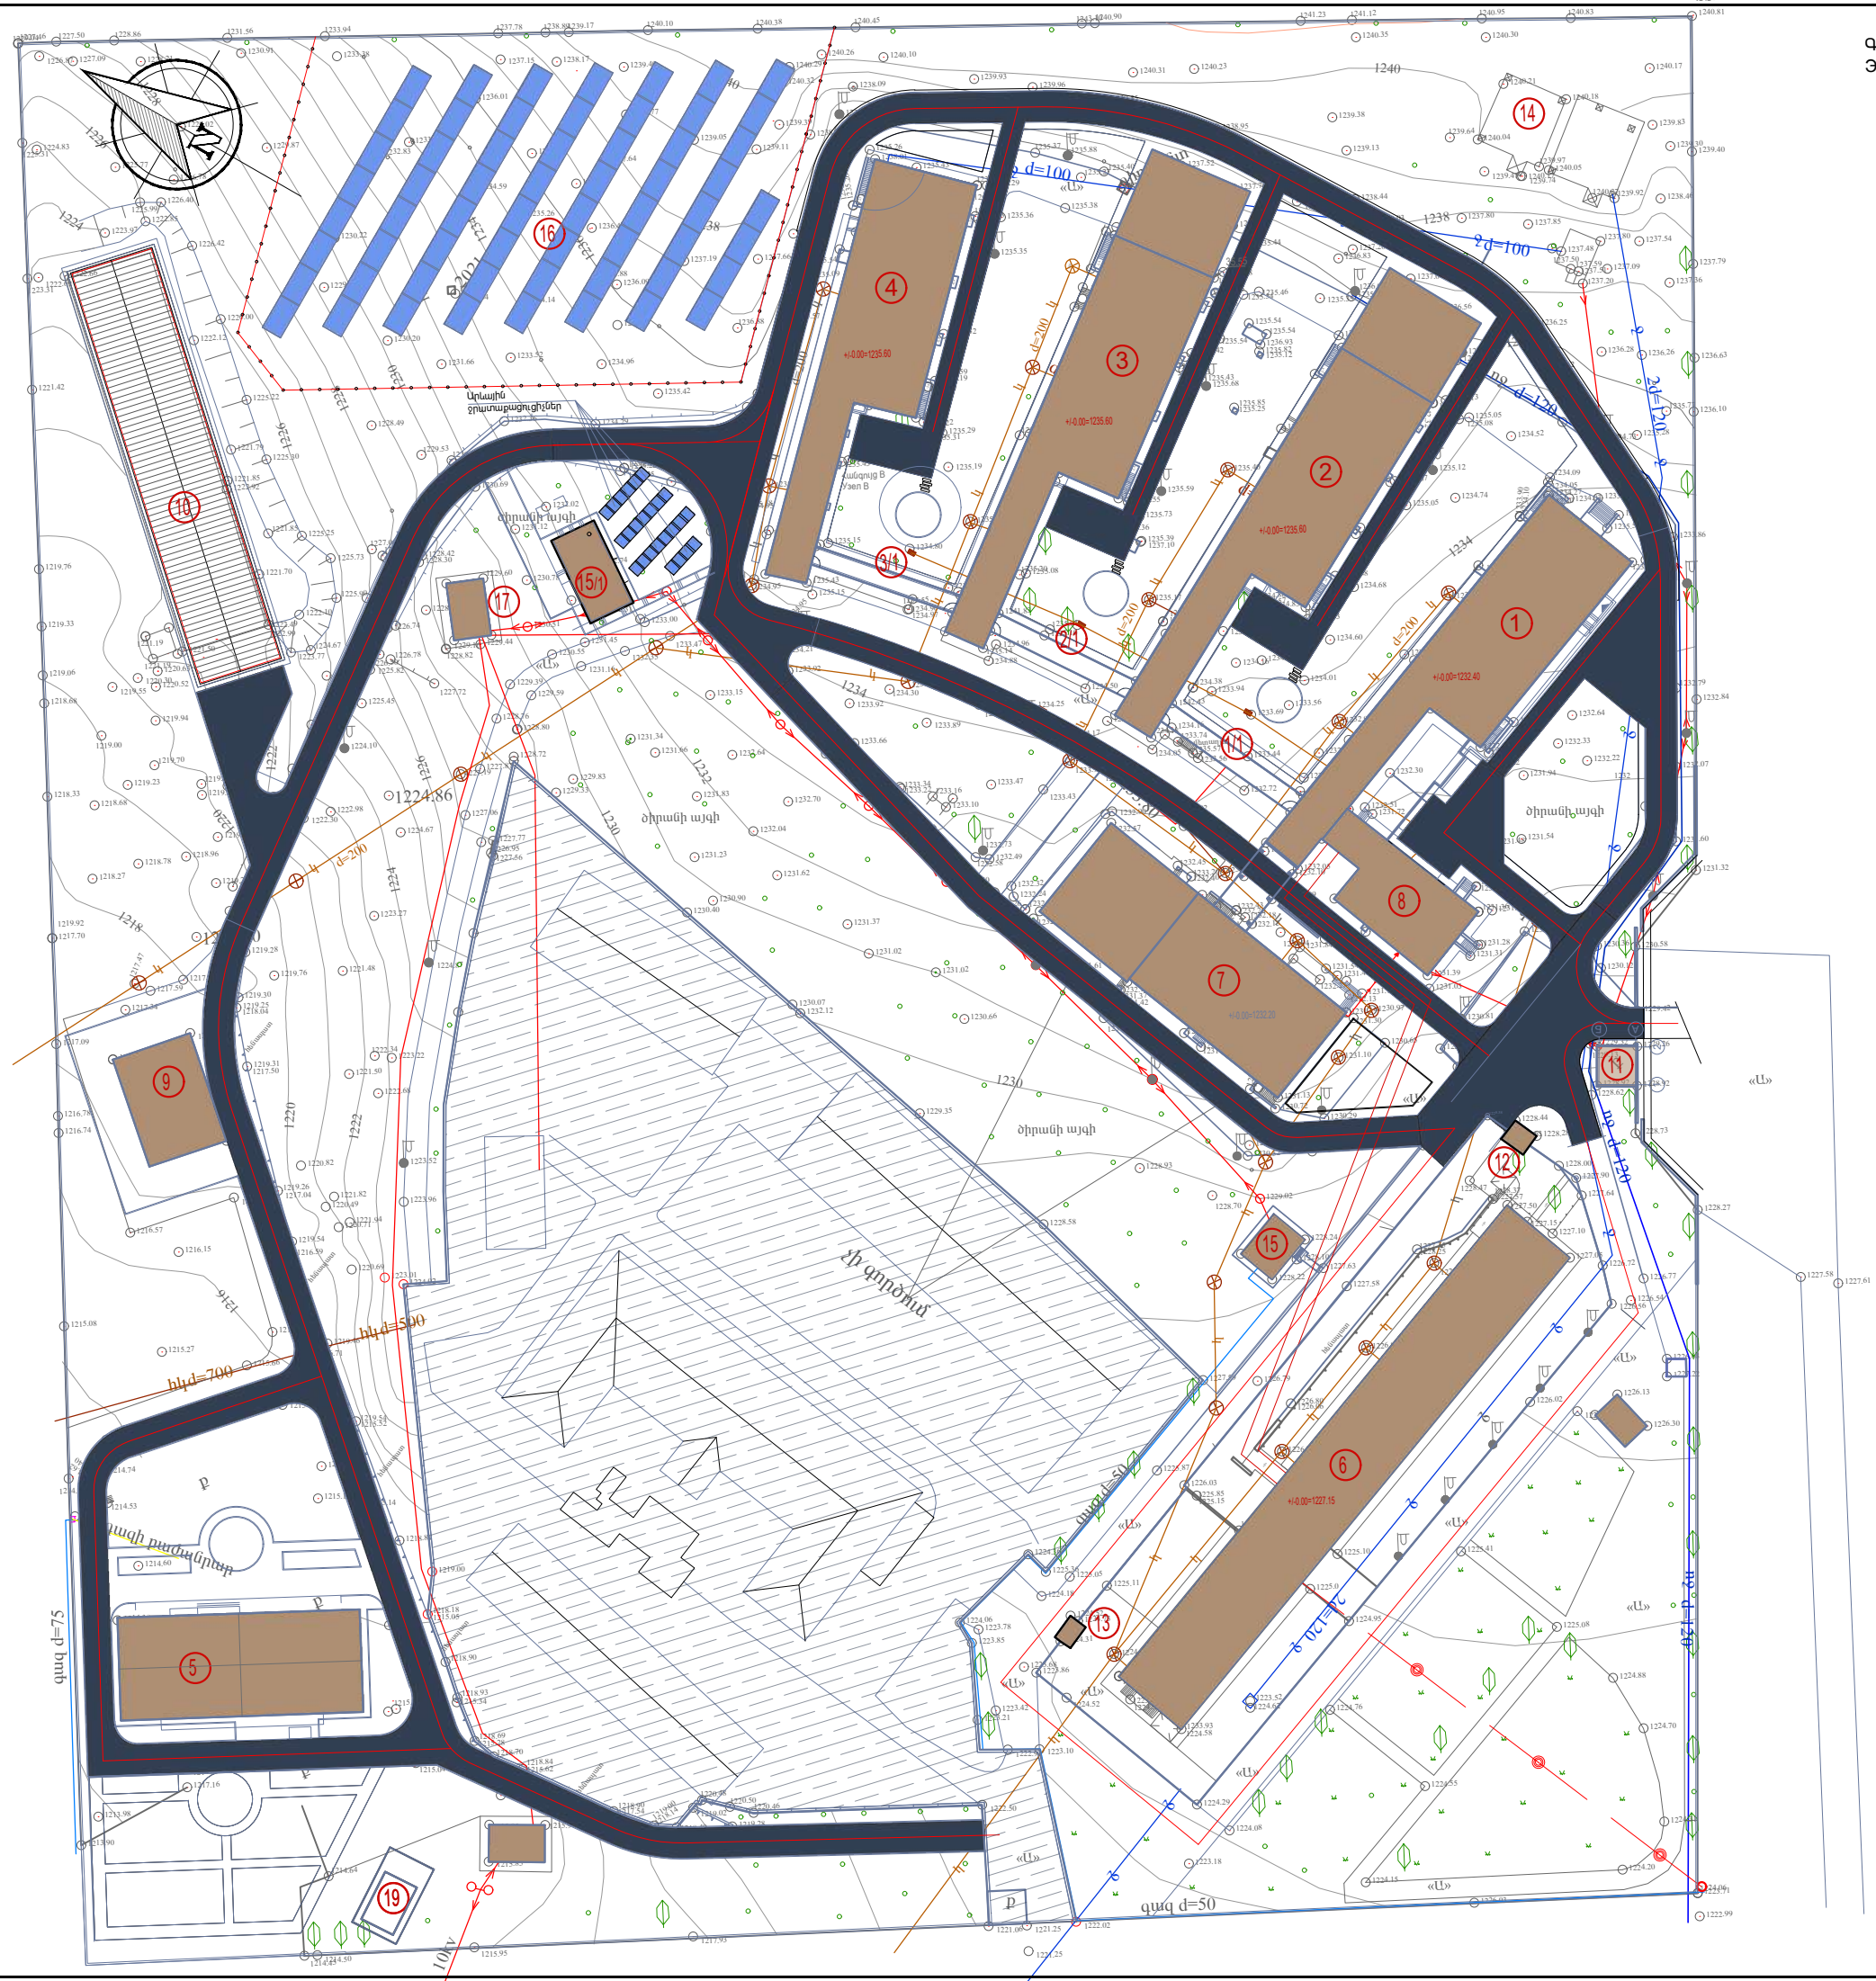

- Գոյություն ունեցող կառույցների մասնագիր
Экспликация существующих сооружений
- 1 — Բժշկական մասնաշենք
Лечебный корпус
 - 1/1 — Անցում
Переход
 - 2 — Բժշկական մասնաշենք
Лечебный корпус
 - 2/1 — Անցում
Переход
 - 3 — Բժշկական մասնաշենք
Лечебный корпус
 - 3/1 — Անցում
Переход
 - 4 — Բժշկական մասնաշենք
Лечебный корпус
 - 5 — Նարկոլոգիական մասնաշենք
Наркологический корпус
 - 6 — Հատուկ խնամքի Բժշկական մասնաշենք
Лечебный корпус особого надзора
 - 7 — Կարգավորման մասնաշենք
Административный корпус
 - 8 — Խոհանոցային մասնաշենք
Пищевблок
 - 9 — Լվացատուն
Прачечная
 - 10 — Ջերմոց
Парники
 - 11 — Գլխավոր անցակետ
Главная проходная
 - 12 — Անցակետ
Проходная
 - 13 — Անցակետ
Проходная
 - 14 — Ջրամբար
Водохранилище
 - 15 — Կարապետուն
Котельная
 - 16 — Արևային ֆոտովոլտային համակարգ
Солнечная фотоэлектрическая система
 - 17 — Տրանսֆորմատորային ենթակայան
Трансформаторная подстанция
 - 18 — Տրանսֆորմատորային ենթակայան
Трансформаторная подстанция
 - 19 — Կեղտաջրերի մաքրման կայան
Очистное сооружение




- «ՀԱՊԱԿ»ՍՊԸ տարածքի սահմաններ
- «ՀԱՊԱԿ»ՍՊԸ հատուկ հսկողության մասնաշենքի տարածքի սահմաններ
- Գոյություն ունեցող մասնաշենքեր
- Նախատեսվող հատուկ հսկողության մասնաշենք


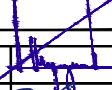




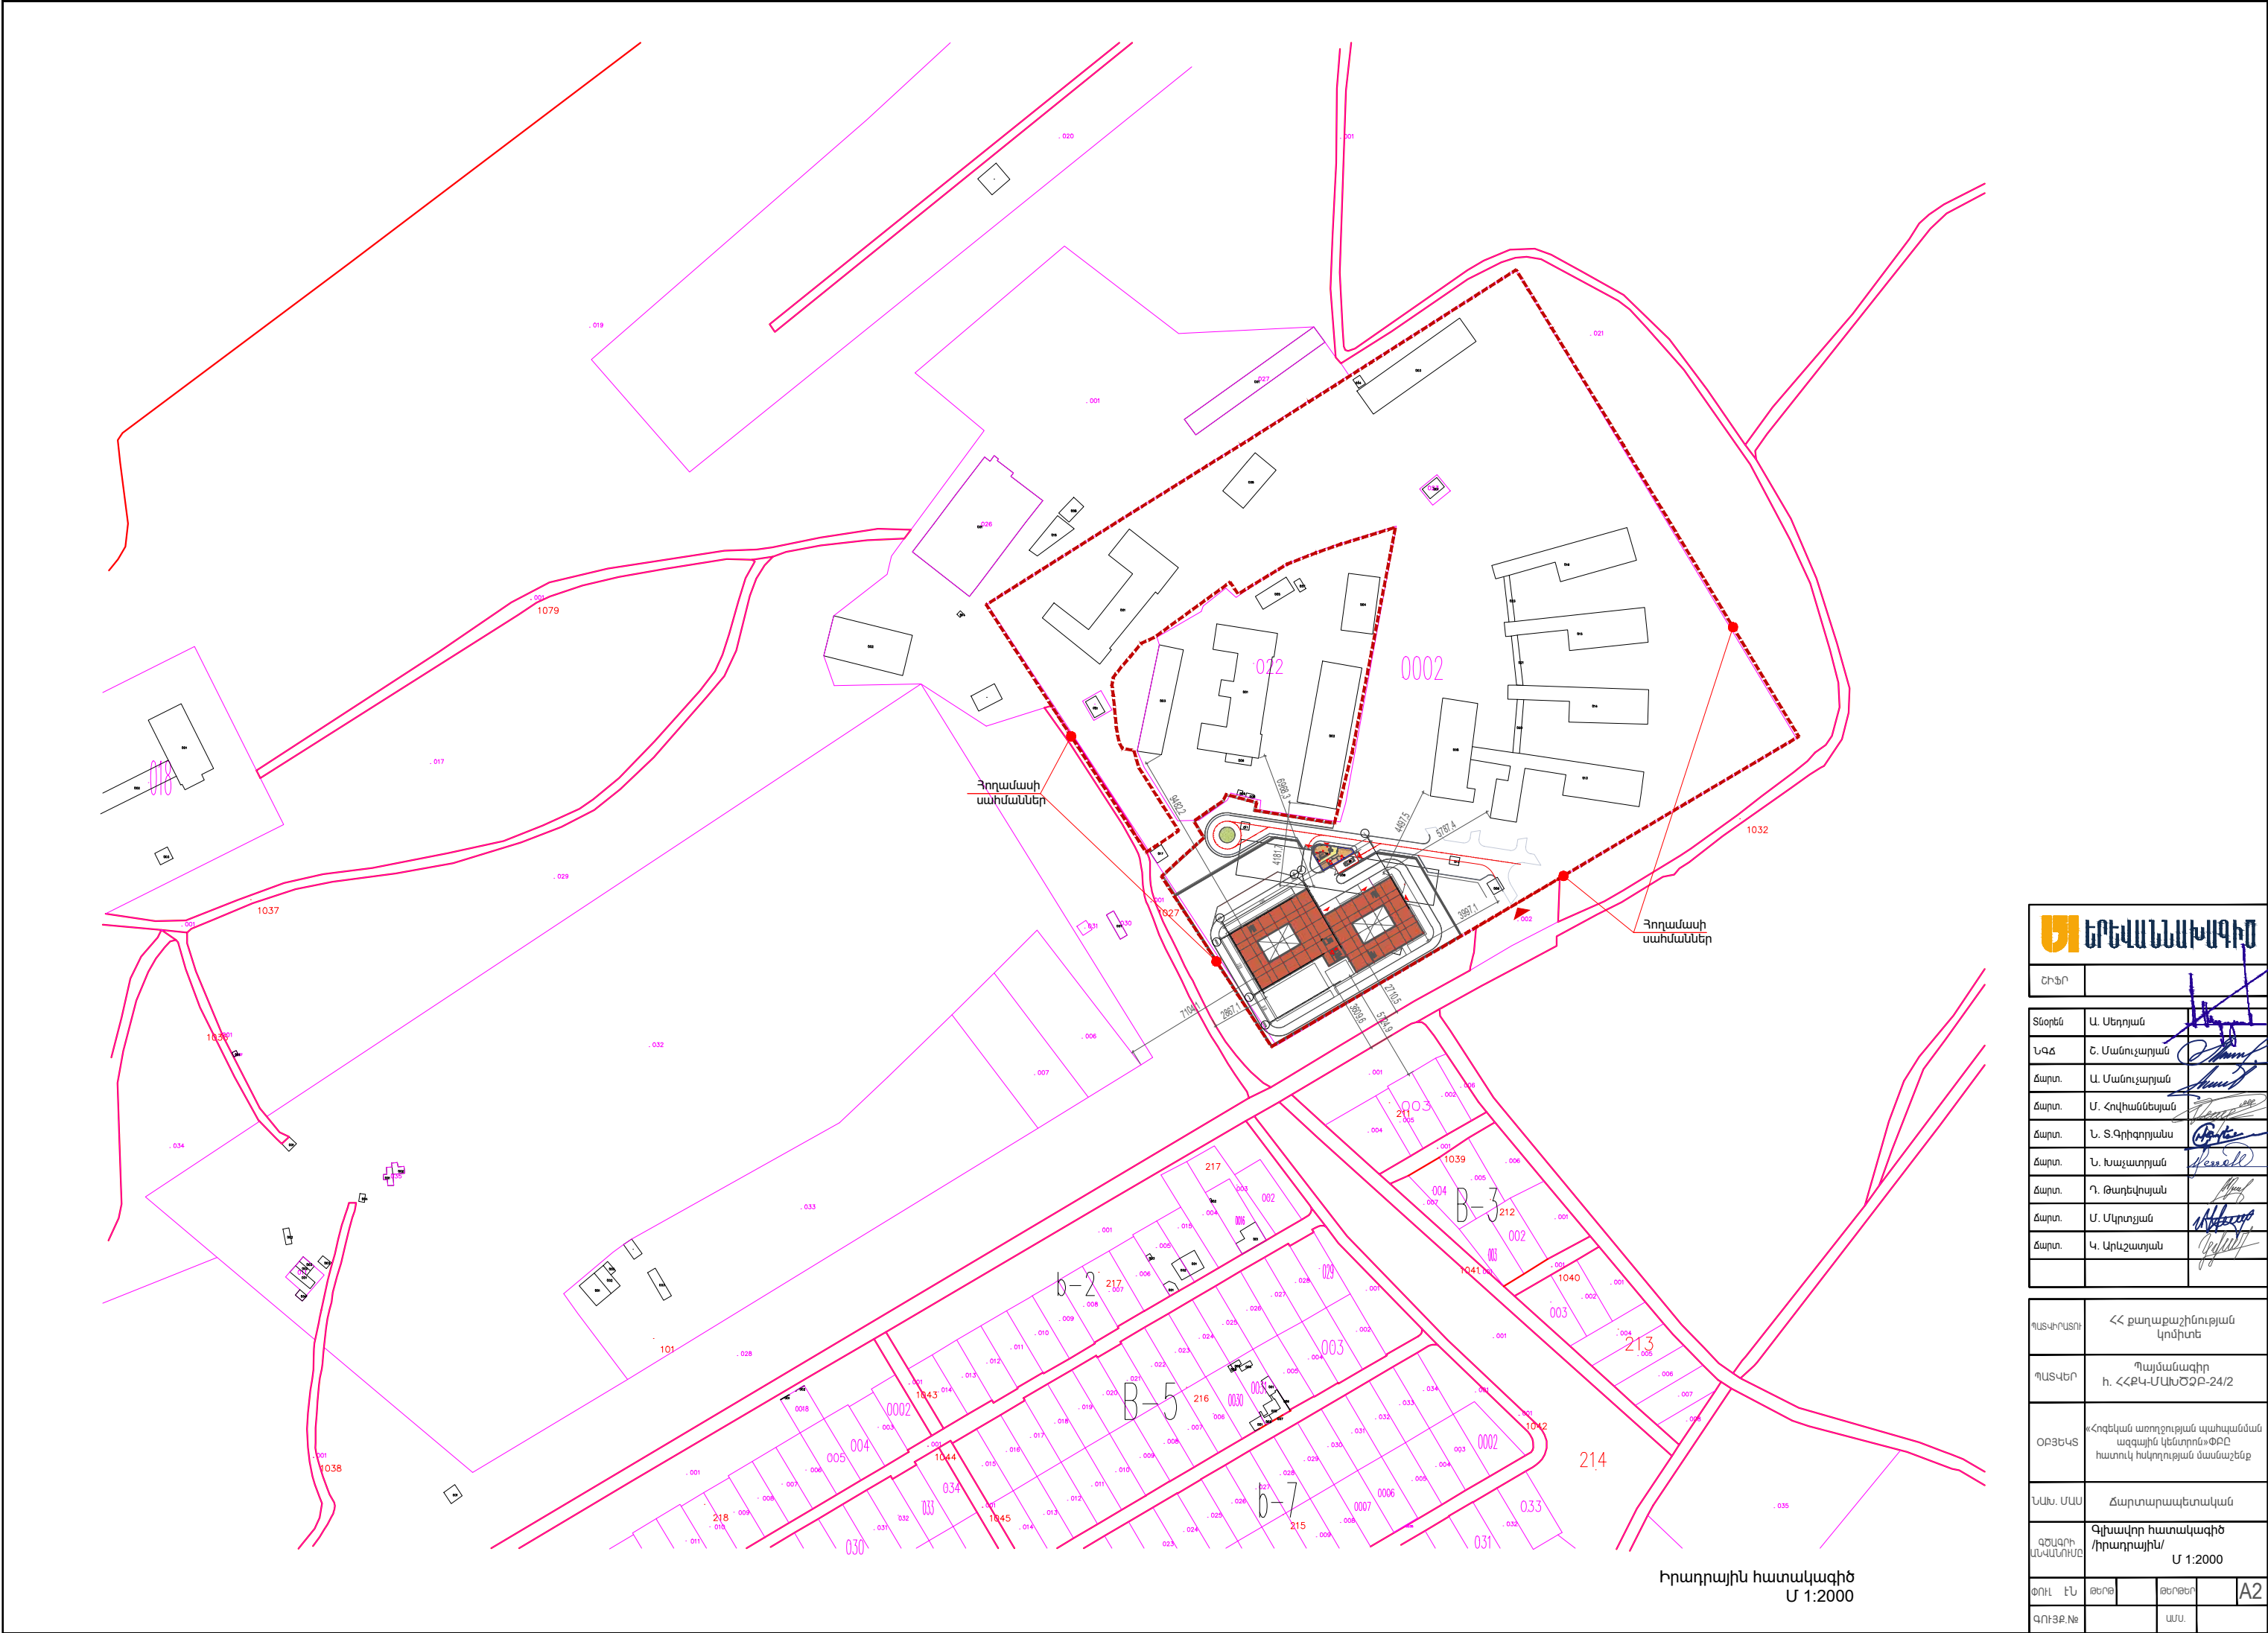


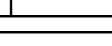
Հարաբերական +/-0.00 նիշը համապատասխանում է հաստատուն 1227.90 նիշին



Գլխավոր հատակագիծ
Մ 1:750

<div><div></div><div>ԵՐԵՎԱՆԵԱՄԻՍԳԻՐ</div></div>				
ՇԻՖՐ				
Տնօրեն	Ա. Սեդրյան			
ՆԳՏ	Շ. Մանուչարյան			
Ճարտ.	Ա. Մանուչարյան			
Ճարտ.	Ս. Հովհաննեսյան			
Ճարտ.	Ն. Տ. Գրիգորյան			
Ճարտ.	Ն. Խաչատրյան			
Ճարտ.	Տ. Ստեփանյան			
Ճարտ.	Ղ. Թադևոսյան			
ՊԱՏՎՈՐԱԾՈՒ	ՀՀ քաղաքաշինության կոմիտե			
ՊԱՏՎԵՐ	Պայմանագիր h. ՀՀՔԿ-ՄԱՆԾՁԸ-24/2			
ՕԲՅԵԿՏ	«Հոգեկան առողջության պահպանման ազգային կենտրոն» ՓԲԸ հատուկ հսկողության մասնաշենք			
ՆԱԽ. ՄԱՍ	Ճարտարապետական			
ԳՍԱԳՐԻ ԱՆՎԱՆՈՒՄԸ	Գլխավոր հատակագիծ Մ 1:500			
ՓՈՒԼ	ԷՆ	ԹԵՐԹ	ԹԵՐԹԵՐ	A2
ԳՈՒՅՔ.№		ԱՄՍ.		



Իրադրային հատակագիծ
Մ 1:2000

			
ՇԻՃՐ			
Տնօրեն	Ա. Սեդրյան		
ՆԱԳՃ	Ե. Մանուկյան		
Ճարտ.	Ա. Մանուկյան		
Ճարտ.	Մ. Հովհաննեսյան		
Ճարտ.	Ն. Տ. Գրիգորյան		
Ճարտ.	Ն. Խաչատրյան		
Ճարտ.	Դ. Թադևոսյան		
Ճարտ.	Ս. Սկրտչյան		
Ճարտ.	Կ. Արևշատյան		
ՊԱՏՎՈՐԱՅԻՆ	<< քաղաքաշինության կոմիտե		
ՊԱՏՎԵՐ	Պայմանագիր h. ՀՀՔԿ-ՄԱՆԾՁԸ-24/2		
ՕՐՅԵԿՏ	«Հոգեկան առողջության պահպանման ազգային կենտրոն» ՓԲԸ հատուկ իսկողության մասնաշենք		
ՆԱԽ. ՄԱՍ	Ճարտարապետական		
ԳՇԱԳՐԻ ԱՆՎԱՆՈՒՄԸ	Գլխավոր հատակագիծ /իրադրային/ Մ 1:2000		
ՓՈՒԼ ԷՆ	ԹԵՐՄ	ԹԵՐՄԵՐ	A2
ԳՈՒՅՔ.ՈՅ		ԱՄՍ.	

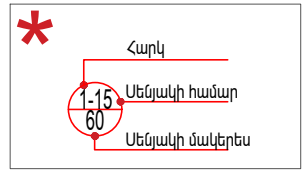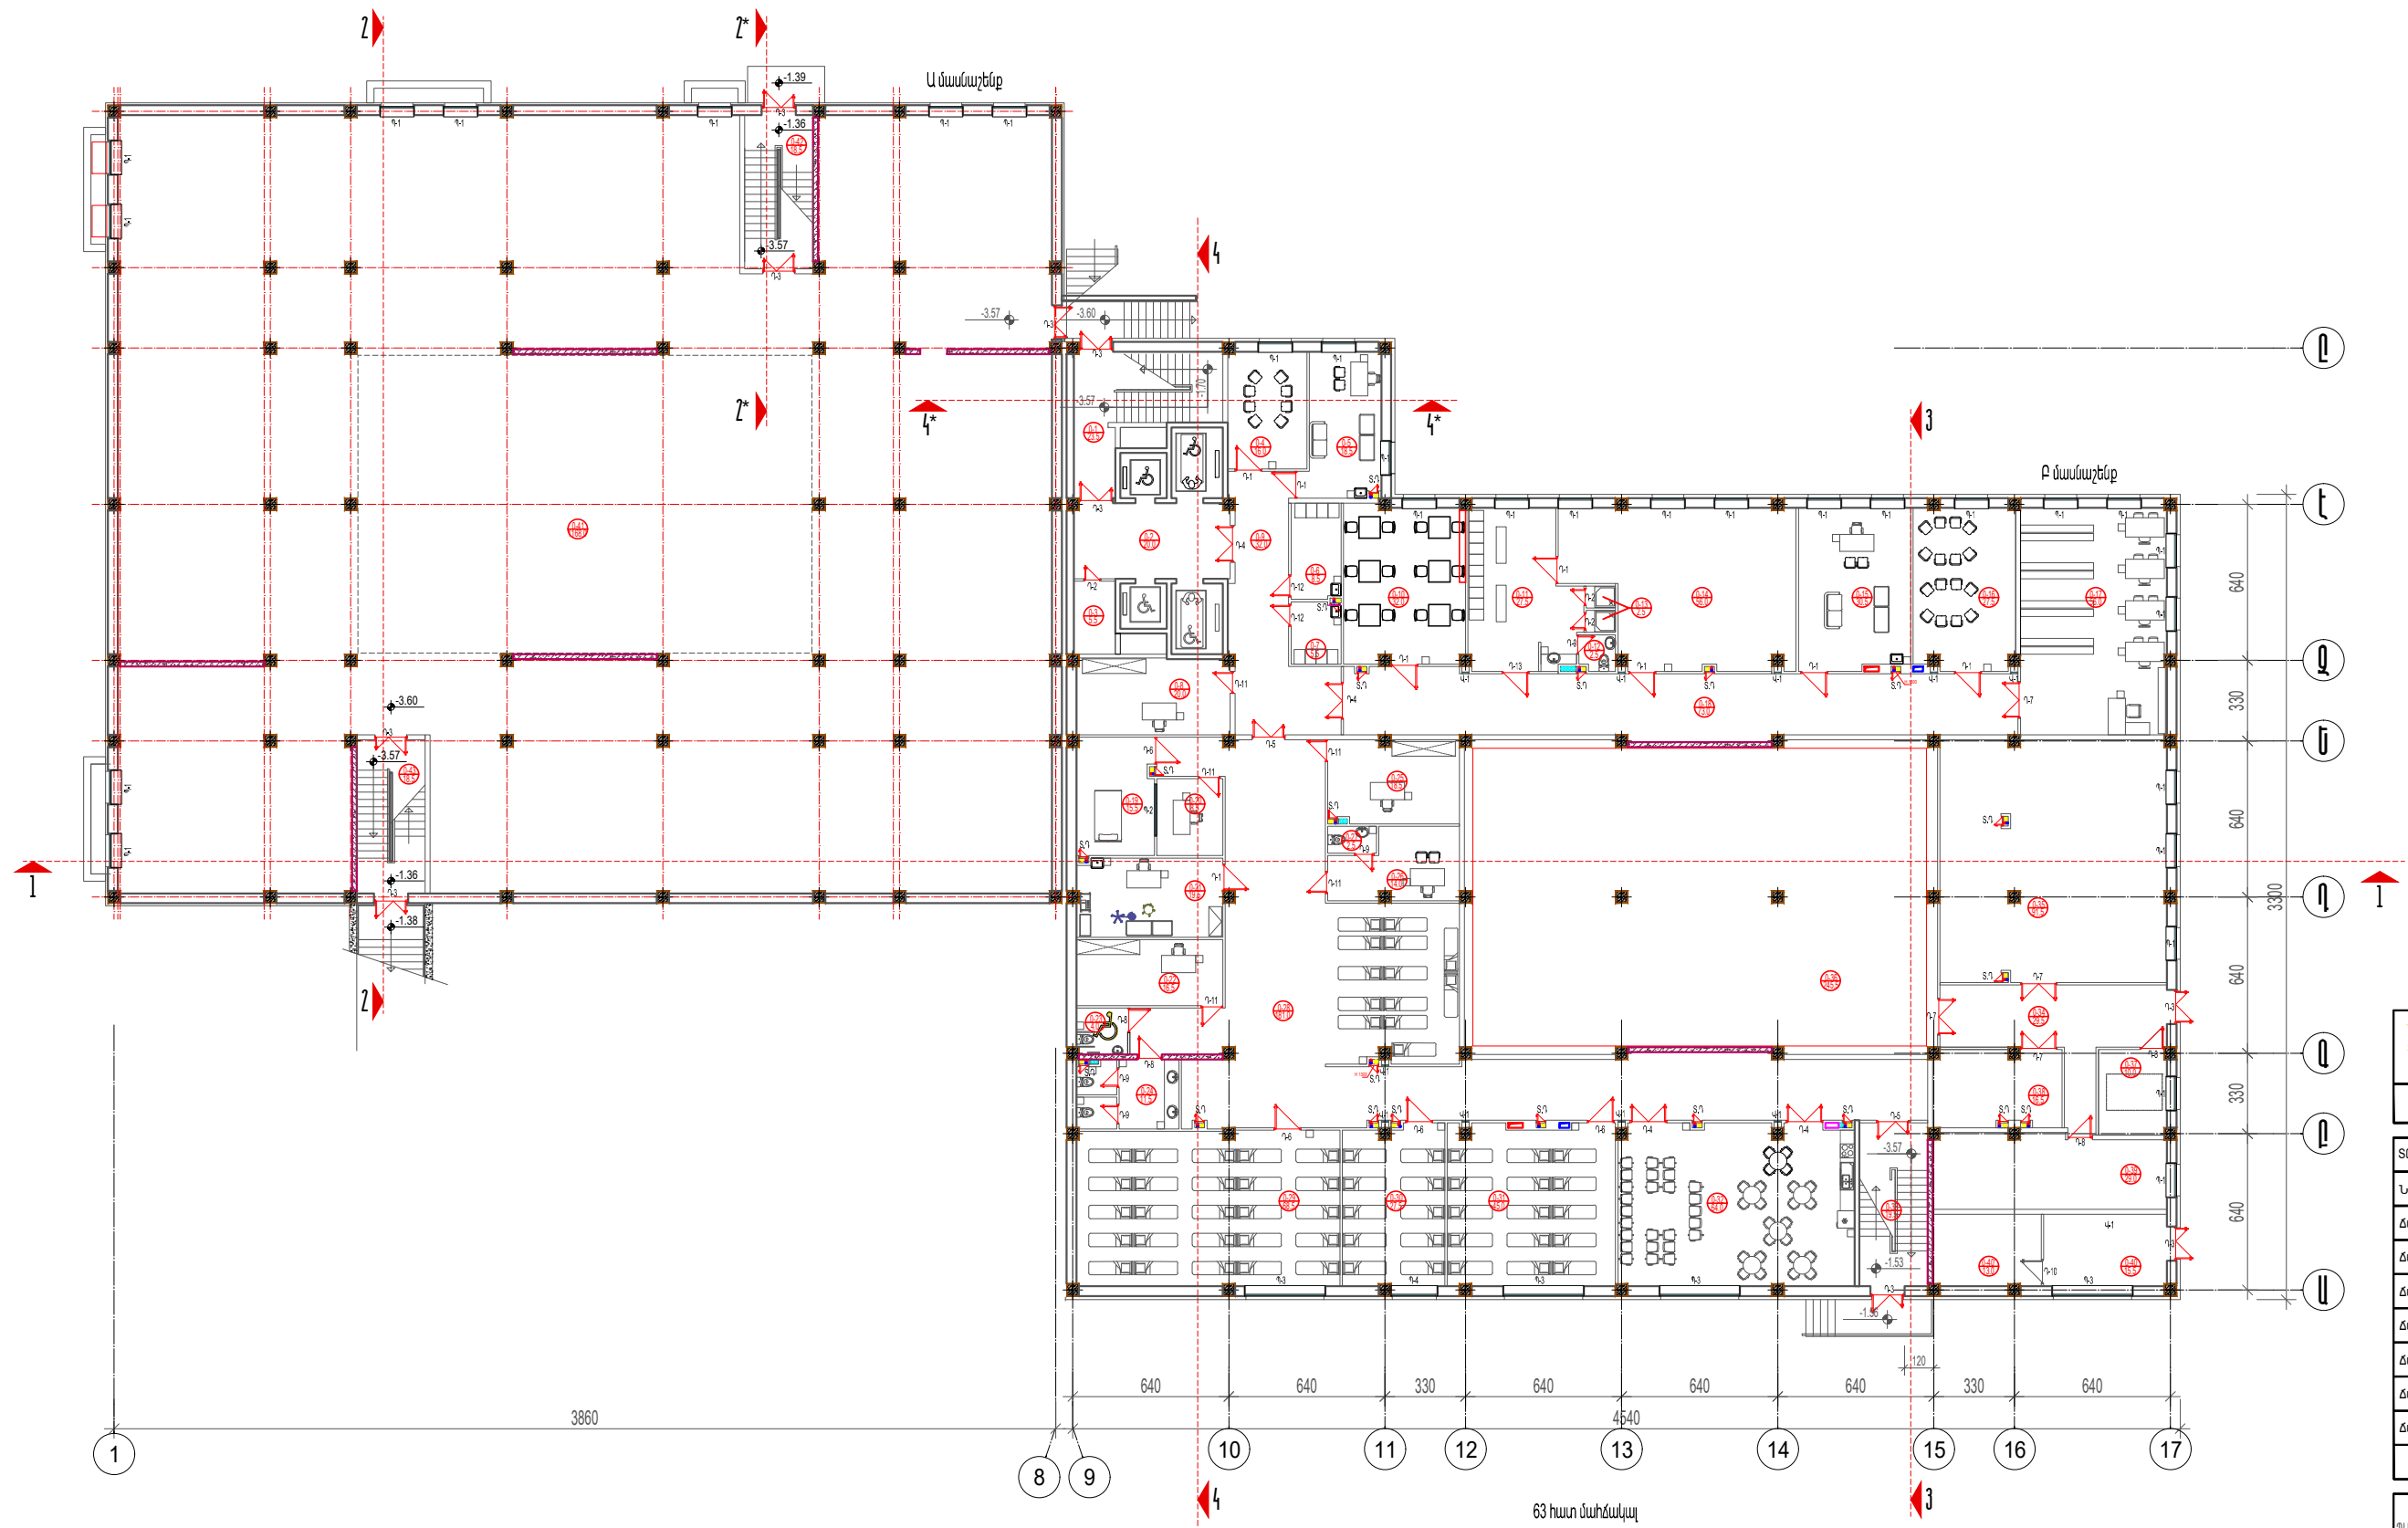

- Ապաստարան
- Բաժանմունքների օժանդակ ծառայություններ
- Տնտեսական հատվածամաս
- Պահեստային տարածքներ
- Ընդհանուր օգտագործման տարածքներ

Նկուղային հարկի հատակագիծ
ըստ -3.60 միշի
Մ 1:200

ՇԻՃՐ	
Տնօրեն	Ա. Սեդրյան
ՆԱԳԸ	Ե. Մանուկյան
Ճարտ.	Ա. Մանուկյան
Ճարտ.	Ս. Հովհաննեսյան
Ճարտ.	Ն. Տ. Գրիգորյան
Ճարտ.	Ն. Խաչատրյան
Ճարտ.	Դ. Թադևոսյան
Ճարտ.	Ս. Սկրտչյան
Ճարտ.	Կ. Արևշատյան
ՊԱՏՎՈՐԱՏՈՒ	<< քաղաքաշինության կոմիտե
ՊԱՏՎԵՐ	Պայմանագիր h. ՀՀՔԿ-ՄԱՆԾՁԸ-24/2
ՕՐՅԵԿՏ	«Հոգեկան առողջության պահպանման ազգային կենտրոն» ՓԲԸ հատուկ իսկողության մասնաշենք
ՆԱԽ. ՄԱՍ	Ճարտարապետական
ԳՅԱԳՐԻ ԱՆՎԱՆՈՒՄԸ	Նկուղային հարկի հատակագիծ ըստ -3.60 միշի Մ 1:200
ՓՈՒԼ	ԷՆ
ԹԵՐԹ	ԹԵՐԹԵՐ
ԳՈՒՅՔ.ՈՅ	ԱՄՍ.
A2	

Սենքերի ակվանացանկ Экспликация помещений			
Этаж. Номер помеще- ния	Наименование		Площадь, м²
	Նկուղային հարկ Подвальное помещение		
	Թաքստոց Убежище		
0-1	Աստիճանավանդակ	Лестничная клетка	23.5
0-2	Միջանցք	Коридор	20.0
0-3	Մաքրուհու սենյակ	Комната уборщицы	5.5
0-4	Խմբային պրակտիկայի իրականացման սրահ	Зал для проведения групповой практики	16.0
0-5	Հոգեբանի ծառայություններ	Услуги психолога	18.5
0-6	Թափոնների սենյակ	Комната отходов	8.5
0-7	Կեղտոտ պարագաներ	Грязные принадлежности	5.5
0-8	Աշխատասենյակ	Кабинет	20.0
0-9	Միջանցք	Коридор	32.0
0-10	Աշխատանքային թերապիա	Трудовая терапия	32.0
0-11	Մարզական հանդերձարան	Спортивная раздевалочная	27.5
0-12	Ս/Հ	С/У	2.5
0-13	Ցնցուղարան	Душевая	2.5
0-14	Մարզասրահ	Тренажерный зал	56.0
0-15	Հոգեբանի ծառայություններ	Услуги психолога	30.5
0-16	Խմբային պրակտիկայի իրականացման սրահ	Зал для проведения групповой практики	27.5
0-17	Գրադարան	Библиотека	56.0
0-18	Միջանցք	Коридор	73.0
0-19	Զսպման սենյակ	Комната сдерживания	15.5
0-20	Ղիտարկման սենյակ	Комната наблюдения	8.5
0-21	Միջամտությունների սենյակ	Процедурный кабинет	19.5
0-22	Աշխատասենյակ	Кабинет	16.5
0-23	Ս/Հ ԲԱԽ համար	С/У для МГН	4.0
0-24	Ս/Հ	С/У	11.5
0-25	Աշխատասենյակ	Кабинет	18.5
0-26	Հոգեբույժ	Психиатр	14.0
0-27	Ս/Հ	С/У	2.5
0-28	Միջանցք	Коридор	181.0
0-29	Հիվանդասենյակ	Больничная палата	68.5
0-30	Հիվանդասենյակ	Больничная палата	27.5
0-31	Հիվանդասենյակ	Больничная палата	45.0
0-32	Ճաշասրահ	Столовая	64.0
0-33	Աստիճանավանդակ	Лестничная клетка	19.5

Պահեստի տարածք Складское помещение			
0-34	Նախասրահ	Прихожая	29.5
0-35	Տնտեսական պահեստ	Хозяйственный склад	91.5
0-36	Տնտեսական պահեստ	Хозяйственный склад	245.5
0-37	Օդափոխության սենյակ	Вентиляционная комната	10.0
0-38	Տնտեսական պահեստ	Хозяйственный склад	16.5
0-39	Պոմպակայան	Насосная станция	29.0
0-40	Էլեկտրաէներգիայի	Электростанция	15.5
0-40`	Էլեկտրավահանակայան	Щитовая	13.0
0-41	Տնտեսական պահեստ	Хозяйственный склад	1168.0
0-42	Աստիճանավանդակ	Лестничная клетка	18.5
0-43	Աստիճանավանդակ	Лестничная клетка	18.5

ԵՐԵՎԱՆԵԱԽԱԳԻԾ

ՇԻՖՐ

Տնօրեն

Ա. Սեդոյան

ՆԳՃ

Շ. Մանուչարյան

Ճարտ.

Ա. Մանուչարյան

Ճարտ.

Մ. Հովհաննեսյան

Ճարտ.

Ն. Տ.Գրիգորյանսս

Ճարտ.

Ն. Խաչատրյան

Ճարտ.

Ղ. Թադևոսյան

Ճարտ.

Մ. Մկրտչյան

Ճարտ.

Կ. Արևշատյան

ՊԱՏՎՈՐԱՏՈՒ

ՀՀ քաղաքաշինության
կոմիտե

ՊԱՏՎԵՐ

Պայմանագիր
h. ՀՀՔԿ-ՄԱԽԾՁԲ-24/2

ՕԲՅԵԿՏ

«Հոգեկան առողջության պահպանման
ազգային կենտրոն»ՓԲԸ
հատուկ հսկողության մասնաշենք

ՆԱԽ. ՄԱՍ

Ճարտարապետական

ԳԾԱԳՐԻ
ԱՆՎԱՆՈՒՄԸ

ՓՈՒԼ

ԷՆ



ԹԵՐԹ

ԹԵՐԹԵՐ

A3

ԳՈՒՅՔ.№

ԱՄՍ.

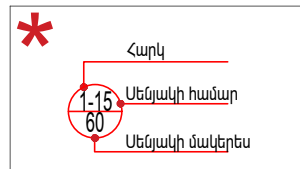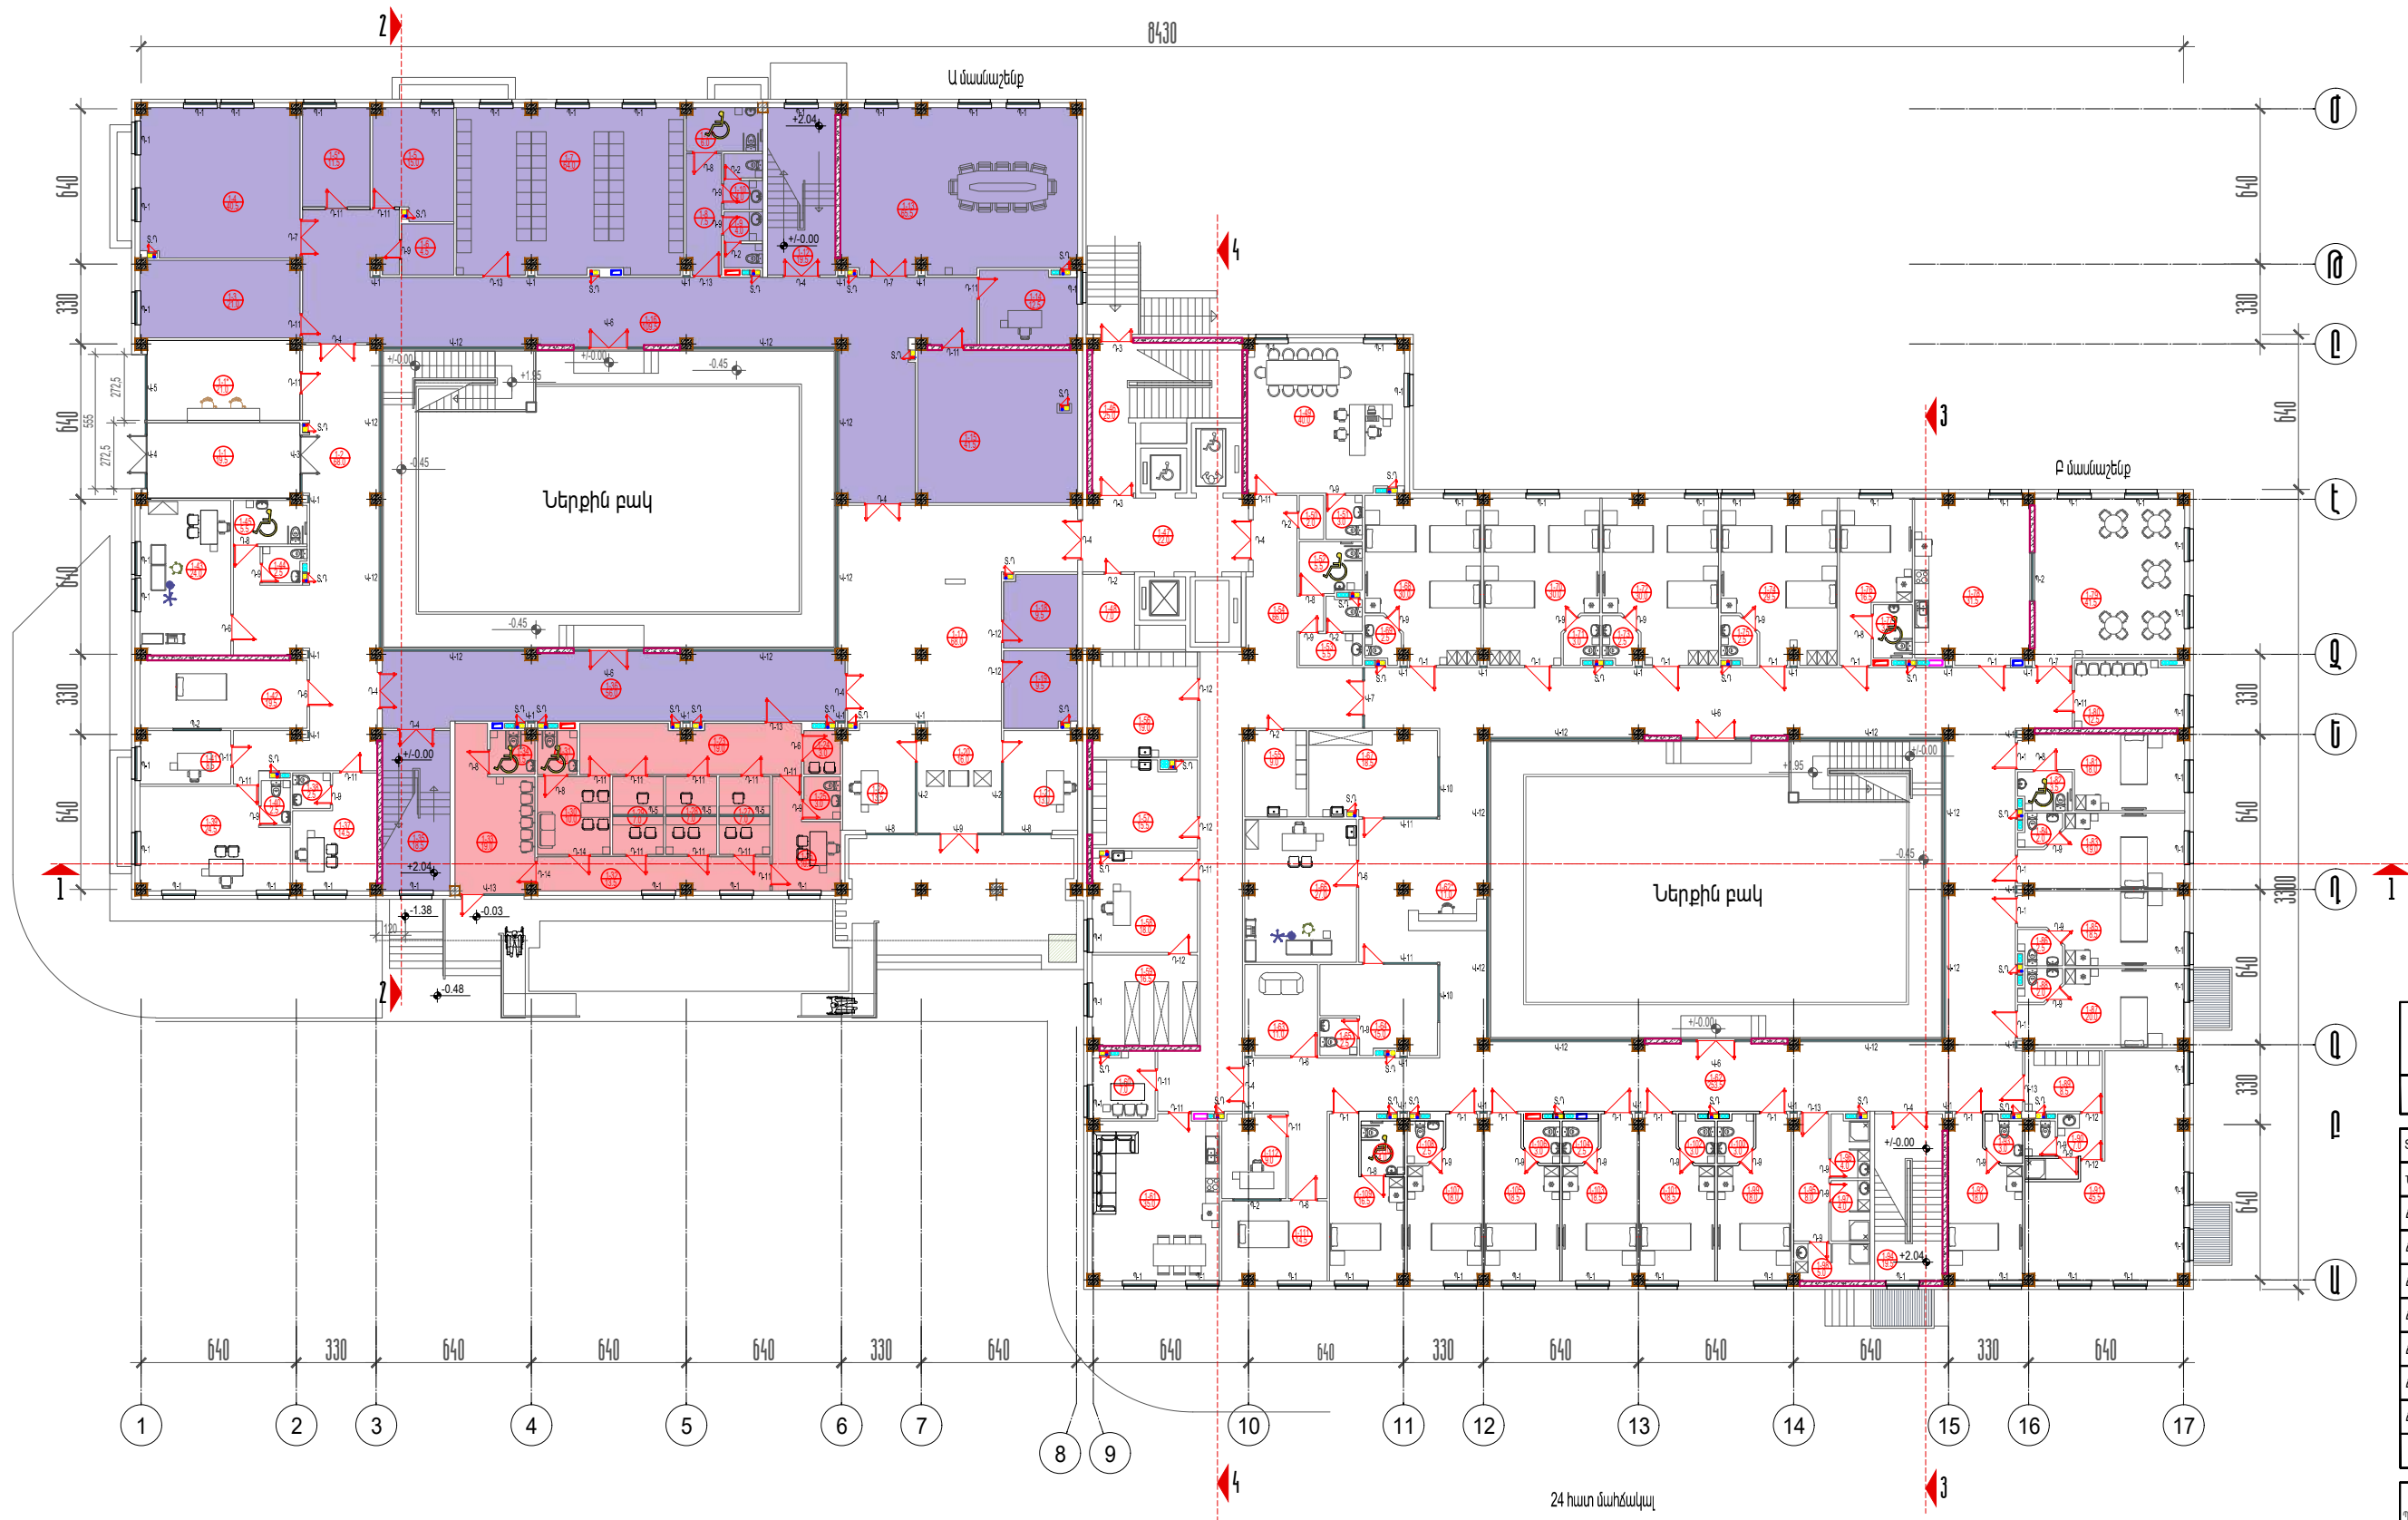

- Վերականգնողական բաժանմունք
- Վարչական մաս
- Հիվանդների ընդունման բաժանմունք
- Տեսակցությունների գոտի
- Ընդհանուր օգտագործման տարածքներ

24 հատ մահճակալ

Հարաբերական ± 0.00 միջը համապատասխանում է հաստատուն 1228.00 միշին



Առաջին հարկի հատակագիծ
ըստ ± 0.000 միշի Մ 1:200

ԵՐԵՎԱՆԵԱՒՄԳԻՐ			
ՇԻՃՐ			
Տնօրեն	Ա. Սեդրյան		
ՆԱԳԸ	Շ. Մանուչարյան		
Ճարտ.	Ա. Մանուչարյան		
Ճարտ.	Ս. Հովհաննեսյան		
Ճարտ.	Ն. Տ. Գրիգորյան		
Ճարտ.	Ն. Խաչատրյան		
Ճարտ.	Դ. Թադևոսյան		
Ճարտ.	Ս. Սկրտչյան		
Ճարտ.	Կ. Արևշատյան		
ՊԱՏՎՈՐԱՐՈՒ	<< քաղաքաշինության կոմիտե		
ՊԱՏՎՈՐ	Պայմանագիր h. ՀՀՔԿ-ՄԱՍԾՁԸ-24/2		
ՕՐՅԵՎՏ	«Հոգեկան առողջության պահպանման ազգային կենտրոն» ՓԲԸ հատուկ իսկություն մասնաշենք		
ՆԱԽ. ՄԱՍ	Ճարտարապետական		
ԳՅԱԳՐԻ ԱՆՎԱՆՈՒՄԸ	Հատակագիծ ըստ ± 0.00 միշի Մ 1:200		
ՓՈՒԼ	ԷՆ	ԹԵՂԵ	ԹԵՂԵՐ
ԳՈՒՅՔ.ՈՅ		ԱՄՍ.	
			A2

Մենքերի անվանացանկ Экспликация помещений											
Этаж. Номер помеще ния	Наименование		Площадь, м²								
	Արաջին հարկ Первый этаж										
	Հիվանդների ընդունման և վարչական բաժանմունք Приемное и административное отделение										
1-1	Ընդունարան	Приемная	19.5	1-42	Զսպման սենյակ	Комната сдерживания	19.5	1-84	Ս/Հ	С/У	2.0
1-1*	Ընդունարան	Приемная	21.0	1-43	Միջամտությունների սենյակ	Процедурный кабинет	24.0	1-85	Հիվանդասենյակ	Больничная палата	18.5
1-2	Միջանցք	Коридор	68.0	1-44	Ս/Հ	С/У	2.5	1-86	Ս/Հ	С/У	2.5
1-3	Աշխատասենյակ	Кабинет	21.0	1-45	Ս/Հ ԲԱԽ համար	С/У для МГН	5.5	1-87	Հիվանդասենյակ	Больничная палата	20.0
1-4	Աշխատասենյակ	Кабинет	40.5		Վերականգնողական բաժանմունք Реабилитационное отделение			1-88	Ս/Հ	С/У	2.0
1-5, 5*	Աշխատասենյակ	Кабинет	15.0/11.5	1-46	Աստիճանավանդակ	Лестничная клетка	25.0	1-89	Մարզական հանդերձարան	Спортивная раздевалочная	8.5
1-6	Ս/Հ	С/У	4.5	1-47	Միջանցք	Коридор	22.0	1-90	Ս/Հ և ջնջուղարան	С/У и душевая	7.0
1-7	Անձնակազմի հանդերձարան	Раздевалочная персонала	64.0	1-48	Մաքրուիու սենյակ	Комната уборщицы	7.0	1-91	Մարզասրահ	Тренажерный зал	45.5
1-8	Միջանցք	Коридор	7.5	1-49	Բաժանմունքի վարիչ	Кабинет зав. отделения	40.0	1-92	Հիվանդասենյակ	Больничная палата	18.0
1-9	Կանանց սանհանգույց	Женский санузел	4.0	1-50	Խորդանոց	Чулан	2.0	1-93	Ս/Հ	С/У	3.0
1-10	Տղամարդկանց սանհանգույց	Мужской санузел	4.0	1-51	Ս/Հ	С/У	3.0	1-94	Աստիճանավանդակ	Лестничная клетка	19.5
1-11	Ս/Հ ԲԱԽ համար	С/У для МГН	6.0	1-52	Ս/Հ ԲԱԽ համար	С/У для МГН	5.5	1-95	Միջանցք	Коридор	8.0
1-12	Աստիճանավանդակ	Лестничная клетка	19.5	1-53	Ս/Հ	С/У	5.5	1-96	Ցնցուղարան	Душевая	4.0
1-13	Խորհրդաժողովների սրահ	Зал совещаний / Конференцзал	65.5	1-54	Միջանցք	Коридор	66.0	1-97	Ցնցուղարան	Душевая	4.0
1-14	Սերվեր աշխատասենյակ	Серверная комната	12.5	1-55	Մաքուր պարագաներ	Чистые принадлежности	9.0	1-98	Ցնցուղարան	Душевая	5.0
1-15	Սարքավորումների սենյակ	Комната оборудования	41.5	1-56	Կեղտոտ պարագաներ	Грязные принадлежности	19.0	1-99	Հիվանդասենյակ	Больничная палата	18.0
1-16	Միջանցք	Коридор	109.5	1-57	Թափոնների սենյակ	Комната отходов	15.5	1-100	Ս/Հ	С/У	3.0
1-17	Նախասրահ	Прихожая	68.0	1-58	Տնտեսուիու սենյակ	Кабинет хозяйки	18.0	1-101	Հիվանդասենյակ	Больничная палата	18.5
1-18	Տեխնիկական	Техническая комната	9.5	1-59	Անձնական իրերի պահոց	Камера хранения лич. вещей	16.5	1-102	Ս/Հ	С/У	3.0
1-19	Տեխնիկական	Техническая комната	9.5	1-60	Ծխարան	Курилка	7.0	1-103	Հիվանդասենյակ	Больничная палата	18.5
1-20	Անցակետ	Контрольно-пропускной пункт	16.0	1-61	Խոհանոց-բուֆետ	Кухня-буфет	35.0	1-104	Ս/Հ	С/У	2.5
1-21	Պահակակետ	Комната охраны	13.0	1-62	Միջանցք	Коридор	253.5	1-105	Հիվանդասենյակ	Больничная палата	18.5
1-22	Պահակակետ	Комната охраны	13.5	1-62*	Քույրական պոստ	Сестренский пост	11.0	1-106	Ս/Հ	С/У	2.5
1-23	Միջանցք	Коридор	19.0	1-63	Մեկուսարան	Изолятор	11.0	1-107	Հիվանդասենյակ	Больничная палата	18.0
1-24	Սպասման սենյակ	Комната ожидания	3.0	1-64	Հոգեբույժ	Психиатр	15.0	1-108	Ս/Հ	С/У	2.5
1-25	Ս/Հ	С/У	3.0	1-65	Ս/Հ	С/У	2.5	1-109	Հիվանդասենյակ	Больничная палата	16.5
1-26	Բժշկի սենյակ	Кабинет врача	10.5	1-66	Միջամտությունների սենյակ	Процедурный кабинет	27.0	1-110	Ս/Հ ԲԱԽ համար	С/У для МГН	4.0
1-27	Հանդիպումների սենյակ	Комната для встреч	7.0	1-67	Ավագ քրոջ սենյակ	Кабинет старшей медсестры	18.5	1-111	Զսպման սենյակ	Комната сдерживания	14.5
1-28	Հանդիպումների սենյակ	Комната для встреч	7.0	1-68	Հիվանդասենյակ	Больничная палата	30.0	1-112	Դիտարկման սենյակ	Комната наблюдения	9.0
1-29	Հանդիպումների սենյակ	Комната для встреч	7.0	1-69	Ս/Հ	С/У	2.5				
1-30	Երկարատև հանդիպումների սենյակ	Комната для длительных встреч	10.0	1-70	Հիվանդասենյակ	Больничная палата	30.0				
1-31	Ս/Հ ԲԱԽ համար	С/У для МГН	3.0	1-71	Ս/Հ	С/У	3.0				
1-32	Հանդիպումների գոտի	Зона встреч	13.5	1-72	Հիվանդասենյակ	Больничная палата	30.0				
1-33	Այցելուների սպասասրահ	Зал ожидания посетителей	19.0	1-73	Ս/Հ	С/У	2.5				
1-34	Ս/Հ ԲԱԽ համար	С/У для МГН	3.5	1-74	Հիվանդասենյակ	Больничная палата	29.5				
1-35	Աստիճանավանդակ	Лестничная клетка	18.5	1-75	Ս/Հ	С/У	2.5				
1-36	Միջանցք	Коридор	56.0	1-76	Հիվանդասենյակ	Больничная палата	116.5				
1-37	Բժշկի սենյակ	Кабинет врача	14.5	1-77	Ս/Հ ԲԱԽ համար	С/У для МГН	3.5				
1-38	Ս/Հ	С/У	2.5	1-78	Խոհանոց	Кухня	31.5				
1-39	Բժշկի սենյակ	Кабинет врача	24.5	1-79	Ճաշասրահ	Столовая	41.5				
1-40	Ս/Հ	С/У	2.5	1-80	Ծխարան	Курилка	12.5				
1-41	Դիտարկման սենյակ	Комната наблюдения	8.5	1-81	Հիվանդասենյակ	Больничная палата	18.0				
				1-82	Ս/Հ ԲԱԽ համար	С/У для МГН	3.5				
				1-83	Հիվանդասենյակ	Больничная палата	19.0				

ՏԻՖՐ	
Տնօրեն	Ա. Սեդոյան
ՆԳՃ	Շ. Մանուչարյան
Ճարտ.	Ա. Մանուչարյան
Ճարտ.	Մ. Հովհաննեսյան
Ճարտ.	Ն. Տ.Գրիգորյանսս
Ճարտ.	Ն. Խաչատրյան
Ճարտ.	Դ. Թադևոսյան
Ճարտ.	Մ. Մկրտչյան
Ճարտ.	Կ. Արևշատյան

ՊԱՏՎՈՐԱՏՈՒ	ՀՀ քաղաքաշինության կոմիտե				
ՊԱՏՎԵՐ	Պայմանագիր h. ՀՀՔԿ-ՄԱԽԾՁԲ-24/2				
ՕԲՅԵԿՏ	«Հոգեկան առողջության պահպանման ազգային կենտրոն» ՓԲԸ հատուկ հսկողության մասնաշենք				
ՆԱԽ. ՄԱՍ	Ճարտարապետական				
ԳՇԱԳՐԻ ԱՆՎԱՆՈՒՄԸ					
ՓՈՒԼ	ԷՆ	ԹԵՐԹ		ԹԵՐԹԵՐ	A3
ԳՈՒՅՔ.№			ԱՄՍ.		

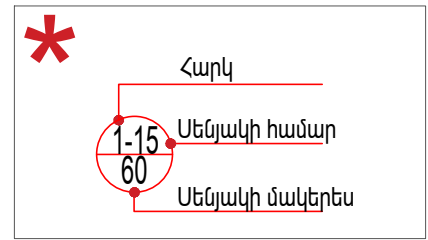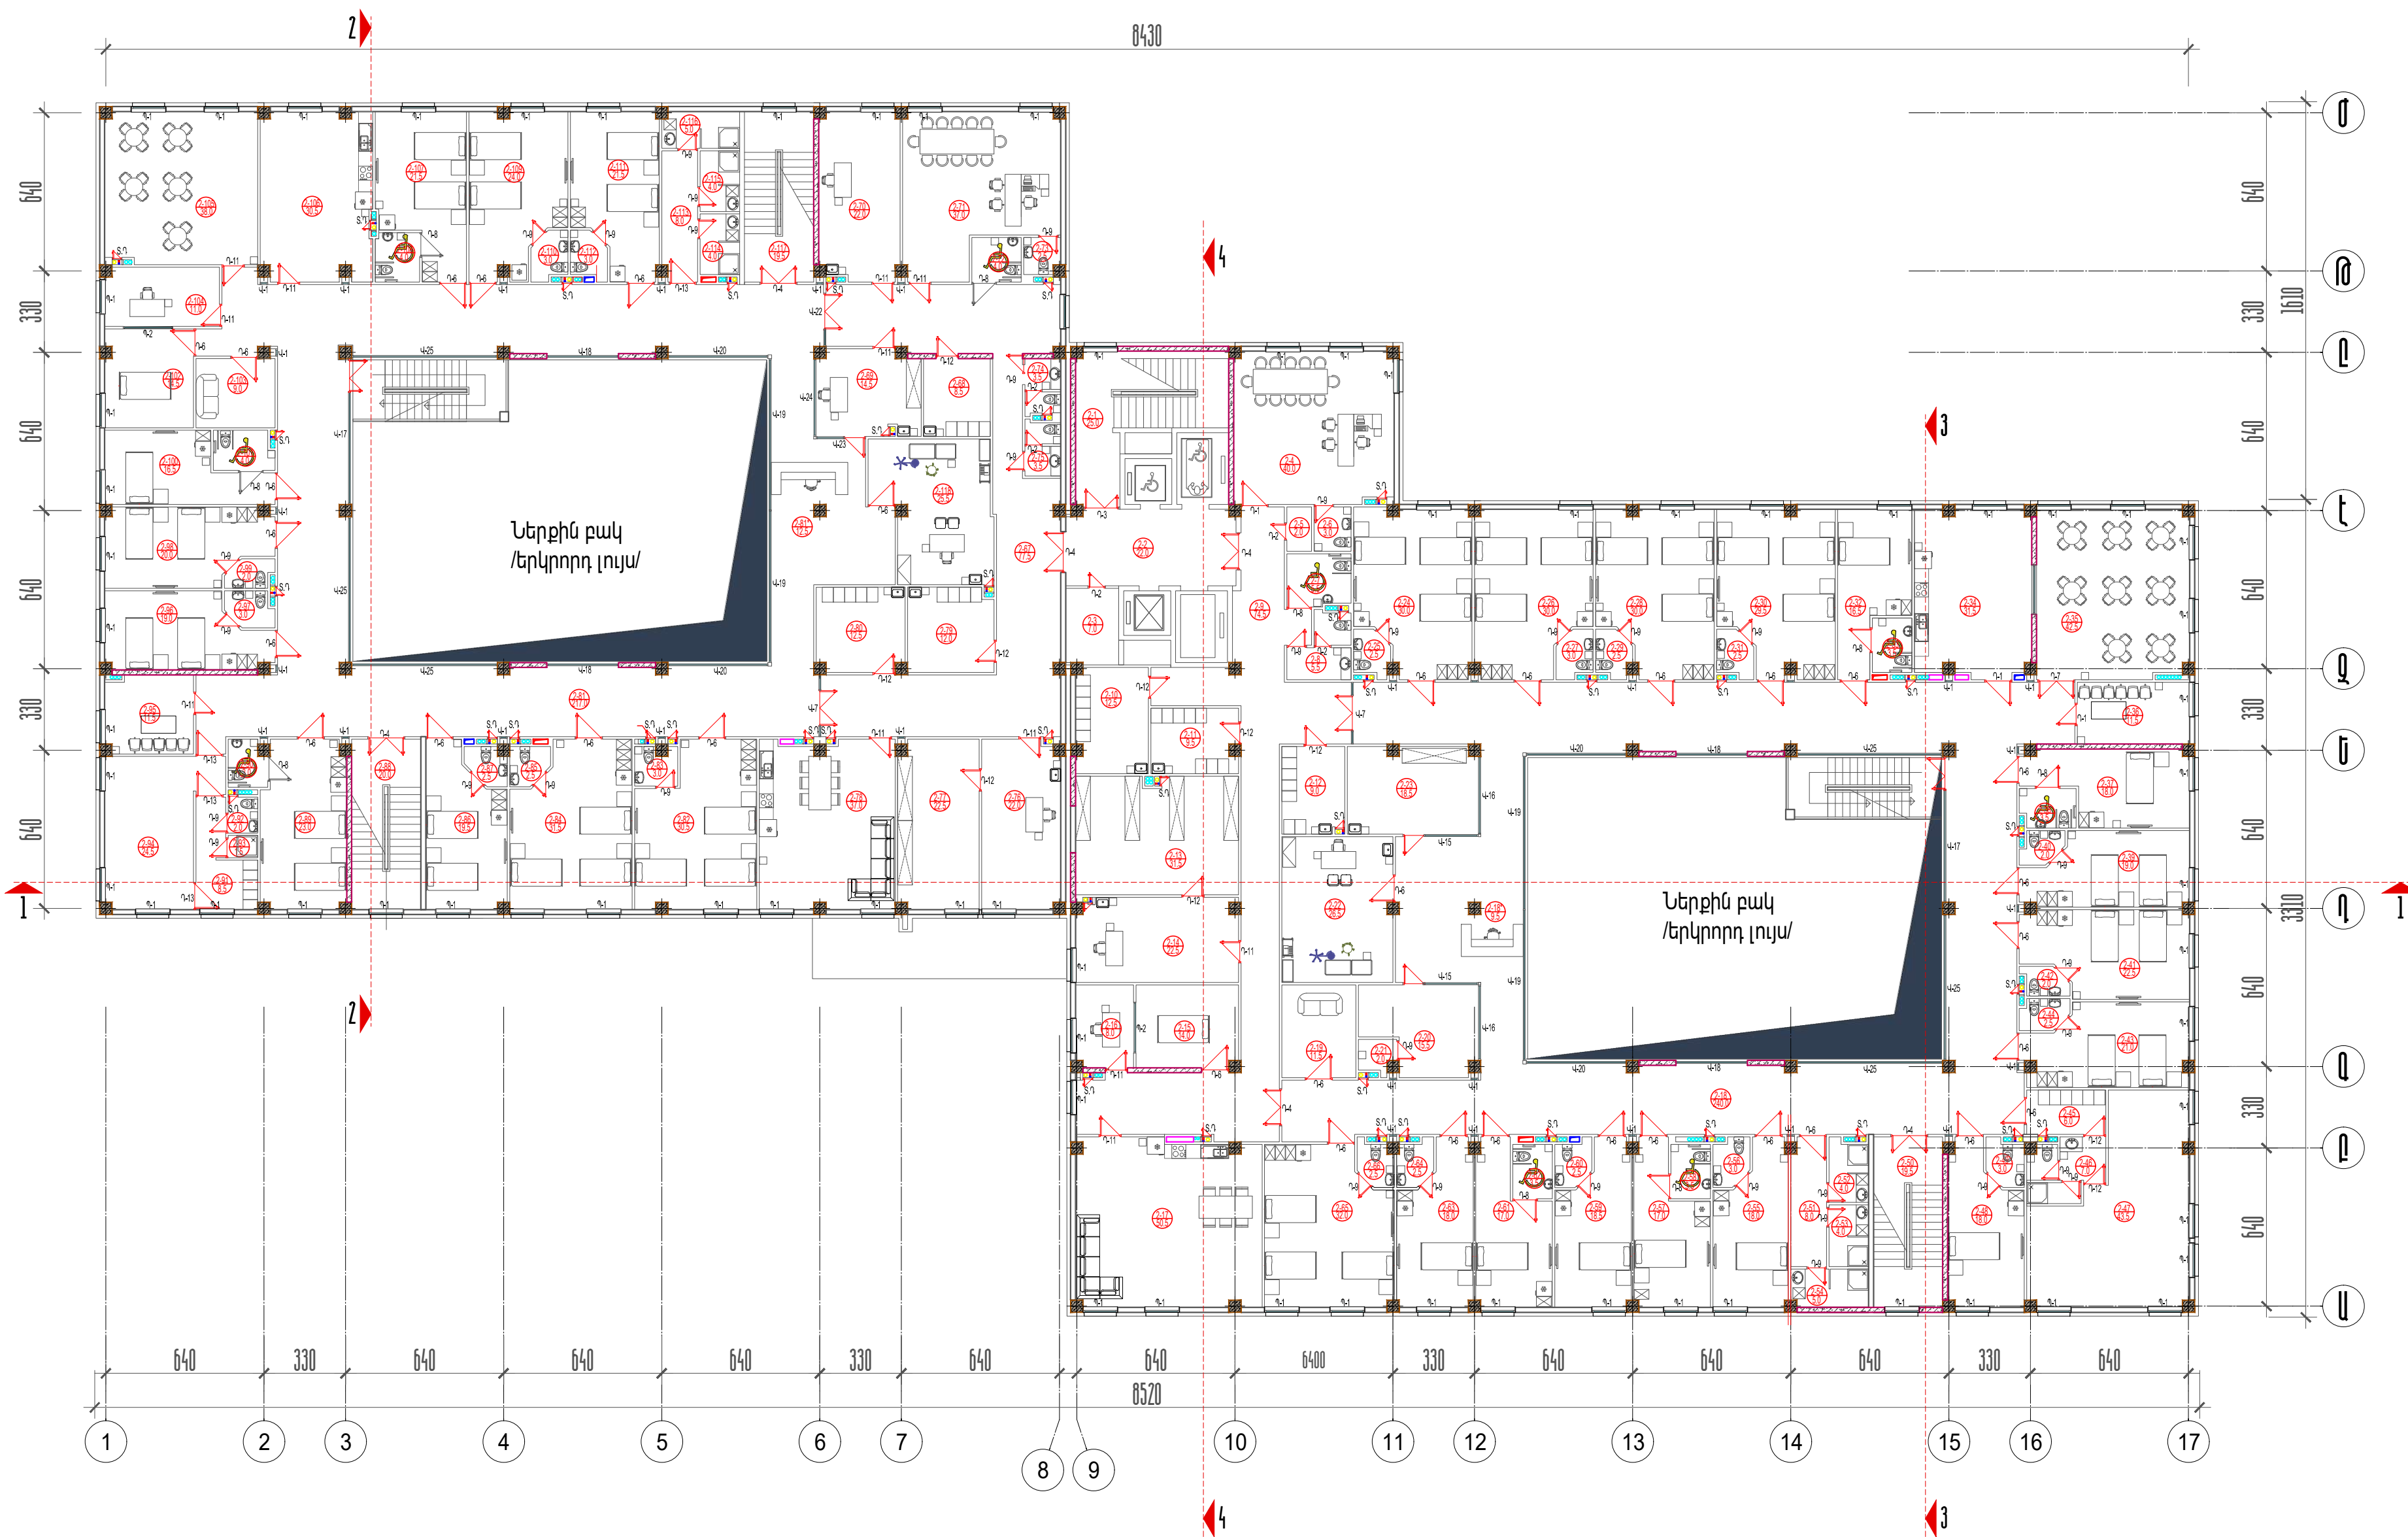

- Զինճառայողների հատուկ հսկողության բաժանմունք
- Դատապարտյալների խիստ հսկողության բաժանմունք
- Ընդհանուր օգտագործման տարածքներ



Երկրորդ հարկի հատակագիծ
ըստ +3.900 նիշի Մ 1:200

ՇԻՖՐ	
Տնօրեն	Ա. Սեդրյան
ՆԳՏ	Շ. Մանուչարյան
Ճարտ.	Ա. Մանուչարյան
Ճարտ.	Մ. Հովհաննեսյան
Ճարտ.	Ն. Տ. Գրիգորյան
Ճարտ.	Ն. Խաչատրյան
Ճարտ.	Դ. Թադևոսյան
Ճարտ.	Ս. Սկրտչյան
Ճարտ.	Կ. Արևշատյան
ՊԱՏԱՐԱՆ	ՀՀ քաղաքաշինության կոմիտե
ՊԱՏՎԵՐ	Պայմանագիր h. ՀՀՔԿ-ՄԱՆԾՁԲ-24/2
ՕԲՅԵԿՏ	«Հոգեկան առողջության պահպանման ազգային կենտրոն» ՓԲԸ հատուկ հսկողության մասնաշենք
ՆԱԽ. ՄԱՍ	Ճարտարապետական
ԳՍԱԳՐԻ ՄԱՎԱՆԴՈՒՄԸ	Հատակագիծ ըստ +3.900 նիշի Մ 1:200
ԹՈՒՒ ԷՆ	ԹԵՐԹԵՐ
ԳՈՒՅՔ.№	ԱՄՍ.
A2	

Մենքերի անվանացանկ Экспликация помещений											
Этаж. Номер помеще ния	Наименование		Площадь, м²								
	Եկրորդ հարկ Второй этаж			2-42	Ս/Հ	С/У	2.0	2-86	Հիվանդասենյակ	Больничная палата	19.5
	Հատուկ հսկողության հոգեբուժական բաժանմունք՝ զինծառայողների համար Психиатрическое отделение особого контроля для военнослужащих			2-43	Հիվանդասենյակ	Больничная палата	21.0	2-87	Ս/Հ	С/У	2.5
				2-44	Ս/Հ	С/У	2.5	2-88	Աստիճանավանդակ	Лестничная клетка	20.0
2-1	Աստիճանավանդակ	Лестничная клетка	25.0	2-45	Մարզական հանդերձարան	Спортивная раздевалочная	6.0	2-89	Հիվանդասենյակ	Больничная палата	23.0
2-2	Միջանցք	Коридор	22.0	2-46	Ս/Հ և ծնցուղարան	С/У и душевая	7.0	2-90	Ս/Հ ԲԱԽ համար	С/У для МГН	3.0
2-3	Մաքրուհու սենյակ	Комната уборщицы	7.0	2-47	Մարզասրահ	Тренажерный зал	43.5	2-91	Մարզական հանդերձարան	Спортивная раздевалочная	8.5
2-4	Բաժանմունքի վարիչ	Кабинет зав. отделения	40.0	2-48	Հիվանդասենյակ	Больничная палата	18.0	2-92	Ս/Հ	С/У	2.0
2-5	Խորհանոց	Чулан	2.0	2-49	Ս/Հ	С/У	3.0	2-93	Ծնցուղարան	Душевая	1.5
2-6	Ս/Հ	С/У	3.0	2-50	Աստիճանավանդակ	Лестничная клетка	19.5	2-94	Մարզասրահ	Тренажерный зал	24.5
2-7	Ս/Հ ԲԱԽ համար	С/У для МГН	5.5	2-51	Միջանցք	Коридор	8.0	2-95	Ծխարան	Курилка	12.0
2-8	Ս/Հ	С/У	5.5	2-52	Ցնցուղարան	Душевая	4.0	2-96	Հիվանդասենյակ	Больничная палата	19.0
2-9	Միջանցք	Коридор	74.5	2-53	Ցնցուղարան	Душевая	4.0	2-97	Ս/Հ	С/У	3.0
2-10	Թափոնների սենյակ	Комната отходов	12.5	2-54	Ցնցուղարան	Душевая	5.0	2-98	Հիվանդասենյակ	Больничная палата	20.0
2-11	Կեղտոտ պարագաներ	Грязные принадлежности	9.5	2-55	Հիվանդասենյակ	Больничная палата	18.0	2-99	Ս/Հ	С/У	2.0
2-12	Մաքուր պարագաներ	Чистые принадлежности	9.0	2-56	Ս/Հ	С/У	3.0	2-100	Հիվանդասենյակ	Больничная палата	16.5
2-13	Անձնական իրերի պահոց	Камера хранения лич. вещей	31.5	2-57	Հիվանդասենյակ	Больничная палата	17.0	2-101	Ս/Հ ԲԱԽ համար	С/У для МГН	4.0
2-14	Տնտեսուհու սենյակ	Кабинет хозяйки	22.5	2-58	Ս/Հ ԲԱԽ համար	С/У для МГН	3.5	2-102	Զսպան սենյակ	Комната сдерживания	14.5
2-15	Զսպան սենյակ	Комната сдерживания	14.0	2-59	Հիվանդասենյակ	Больничная палата	18.5	2-103	Մեկուսարան	Изолятор	9.0
2-16	Դիտարկման սենյակ	Комната наблюдения	8.0	2-60	Ս/Հ	С/У	2.5	2-104	Դիտարկման սենյակ	Комната наблюдения	11.0
2-17	Խոհանոց-բուֆետ	Кухня-буфет	50.5	2-61	Հիվանդասենյակ	Больничная палата	17.0	2-105	Ճաշասրահ	Столовая	38.0
2-18	Միջանցք	Коридор	240.0	2-62	Ս/Հ ԲԱԽ համար	С/У для МГН	3.5	2-106	Խոհանոց	Кухня	30.5
2-18*	Քույրական պոստ	Сестренский пост	9.5	2-63	Հիվանդասենյակ	Больничная палата	18.0	2-107	Հիվանդասենյակ	Больничная палата	21.5
2-19	Մեկուսարան	Изолятор	11.5	2-64	Ս/Հ	С/У	2.5	2-108	Ս/Հ ԲԱԽ համար	С/У для МГН	4.0
2-20	Հոգեբույժ	Психиатр	15.5	2-65	Հիվանդասենյակ	Больничная палата	32.0	2-109	Հիվանդասենյակ	Больничная палата	24.0
2-21	Ս/Հ	С/У	2.0	2-66	Ս/Հ	С/У	2.5	2-110	Ս/Հ	С/У	3.0
2-22	Միջանտությունների սենյակ	Процедурный кабинет	26.5	Հատուկ հսկողության հոգեբուժական բաժանմունք՝ դատապարտյալների համար Психиатрическое отделение особого контроля для осужденных				2-111	Հիվանդասենյակ	Больничная палата	21.5
2-23	Ավագ քրոջ սենյակ	Кабинет старшей медсестры	18.5	2-67	Միջանցք	Коридор	77.5	2-112	Ս/Հ	С/У	3.0
2-24	Հիվանդասենյակ	Больничная палата	30.0	2-68	Մաքուր պարագաներ	Чистые принадлежности	8.5	2-113	Միջանցք	Коридор	8.0
2-25	Ս/Հ	С/У	2.5	2-69	Ավագ քրոջ սենյակ	Кабинет старшей медсестры	14.5	2-114	Ցնցուղարան	Душевая	4.0
2-26	Հիվանդասենյակ	Больничная палата	30.0	2-70	Հոգեբույժ	Психиатр	22.0	2-115	Ցնցուղարան	Душевая	4.0
2-27	Ս/Հ	С/У	3.0	2-71	Բաժանմունքի վարիչ	Кабинет зав. отделения	37.0	2-116	Ցնցուղարան	Душевая	5.0
2-28	Հիվանդասենյակ	Больничная палата	30.0	2-72	Ս/Հ ԲԱԽ համար	С/У для МГН	4.0	2-117	Աստիճանավանդակ	Лестничная клетка	19.5
2-29	Ս/Հ	С/У	2.5	2-73	Ս/Հ	С/У	2.5	2-118	Միջանտությունների սենյակ	Процедурный кабинет	25.5
2-30	Հիվանդասենյակ	Больничная палата	29.5	2-74	Ս/Հ	С/У	3.5				
2-31	Ս/Հ	С/У	2.5	2-75	Ս/Հ	С/У	3.5				
2-32	Հիվանդասենյակ	Больничная палата	16.5	2-76	Տնտեսուհու սենյակ	Кабинет хозяйки	22.0				
2-33	Ս/Հ ԲԱԽ համար	С/У для МГН	3.5	2-77	Անձնական իրերի պահոց	Камера хранения лич. вещей	22.5				
2-34	Խոհանոց	Кухня	31.5	2-78	Խոհանոց-բուֆետ	Кухня-буфет	37.0				
2-35	Ճաշասրահ	Столовая	42.5	2-79	Թափոնների սենյակ	Комната отходов	12.0				
2-36	Ծխարան	Курилка	11.5	2-80	Կեղտոտ պարագաներ	Грязные принадлежности	12.5				
2-37	Հիվանդասենյակ	Больничная палата	18.0	2-81	Միջանցք	Коридор	217.0				
2-38	Ս/Հ ԲԱԽ համար	С/У для МГН	3.5	2-81*	Քույրական պոստ	Сестренский пост	12.5				
2-39	Հիվանդասենյակ	Больничная палата	19.0	2-82	Հիվանդասենյակ	Больничная палата	30.5				
2-40	Ս/Հ	С/У	2.0	2-83	Ս/Հ	С/У	3.0				
2-41	Հիվանդասենյակ	Больничная палата	22.5	2-84	Հիվանդասենյակ	Больничная палата	31.5				
				2-85	Ս/Հ	С/У	2.5				

ՇԻՖՐ	
Տնօրեն	Ա. Սեդոյան
ՆԳՃ	Շ. Մանուչարյան
Ճարտ.	Ա. Մանուչարյան
Ճարտ.	Մ. Հովհաննեսյան
Ճարտ.	Ն. Տ.Գրիգորյան
Ճարտ.	Ն. Խաչատրյան
Ճարտ.	Դ. Թադևոսյան
Ճարտ.	Մ. Մկրտչյան
Ճարտ.	Կ. Արևշատյան

ՊԱՏՎՈՐԱՏՈՒ	ՀՀ քաղաքաշինության կոմիտե				
ՊԱՏՎԵՐ	Պայմանագիր h. ՀՀՔԿ-ՄԱԽԾՁԲ-24/2				
ՕԲՅԵԿՏ	«Հոգեկան առողջության պահպանման ազգային կենտրոն» ՓԲԸ հատուկ հսկողության մասնաշենք				
ՆԱԽ. ՄԱՍ	Ճարտարապետական				
ԳՇԱԳՐԻ ԱՆՎԱՆՈՒՄԸ					
ՓՈԽ. ԷՆ	ԹԵՐԹ		ԹԵՐԹԵՐ		A3
ԳՈՒՅՔ.№			ԱՄՍ.		

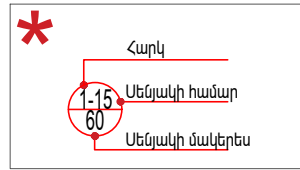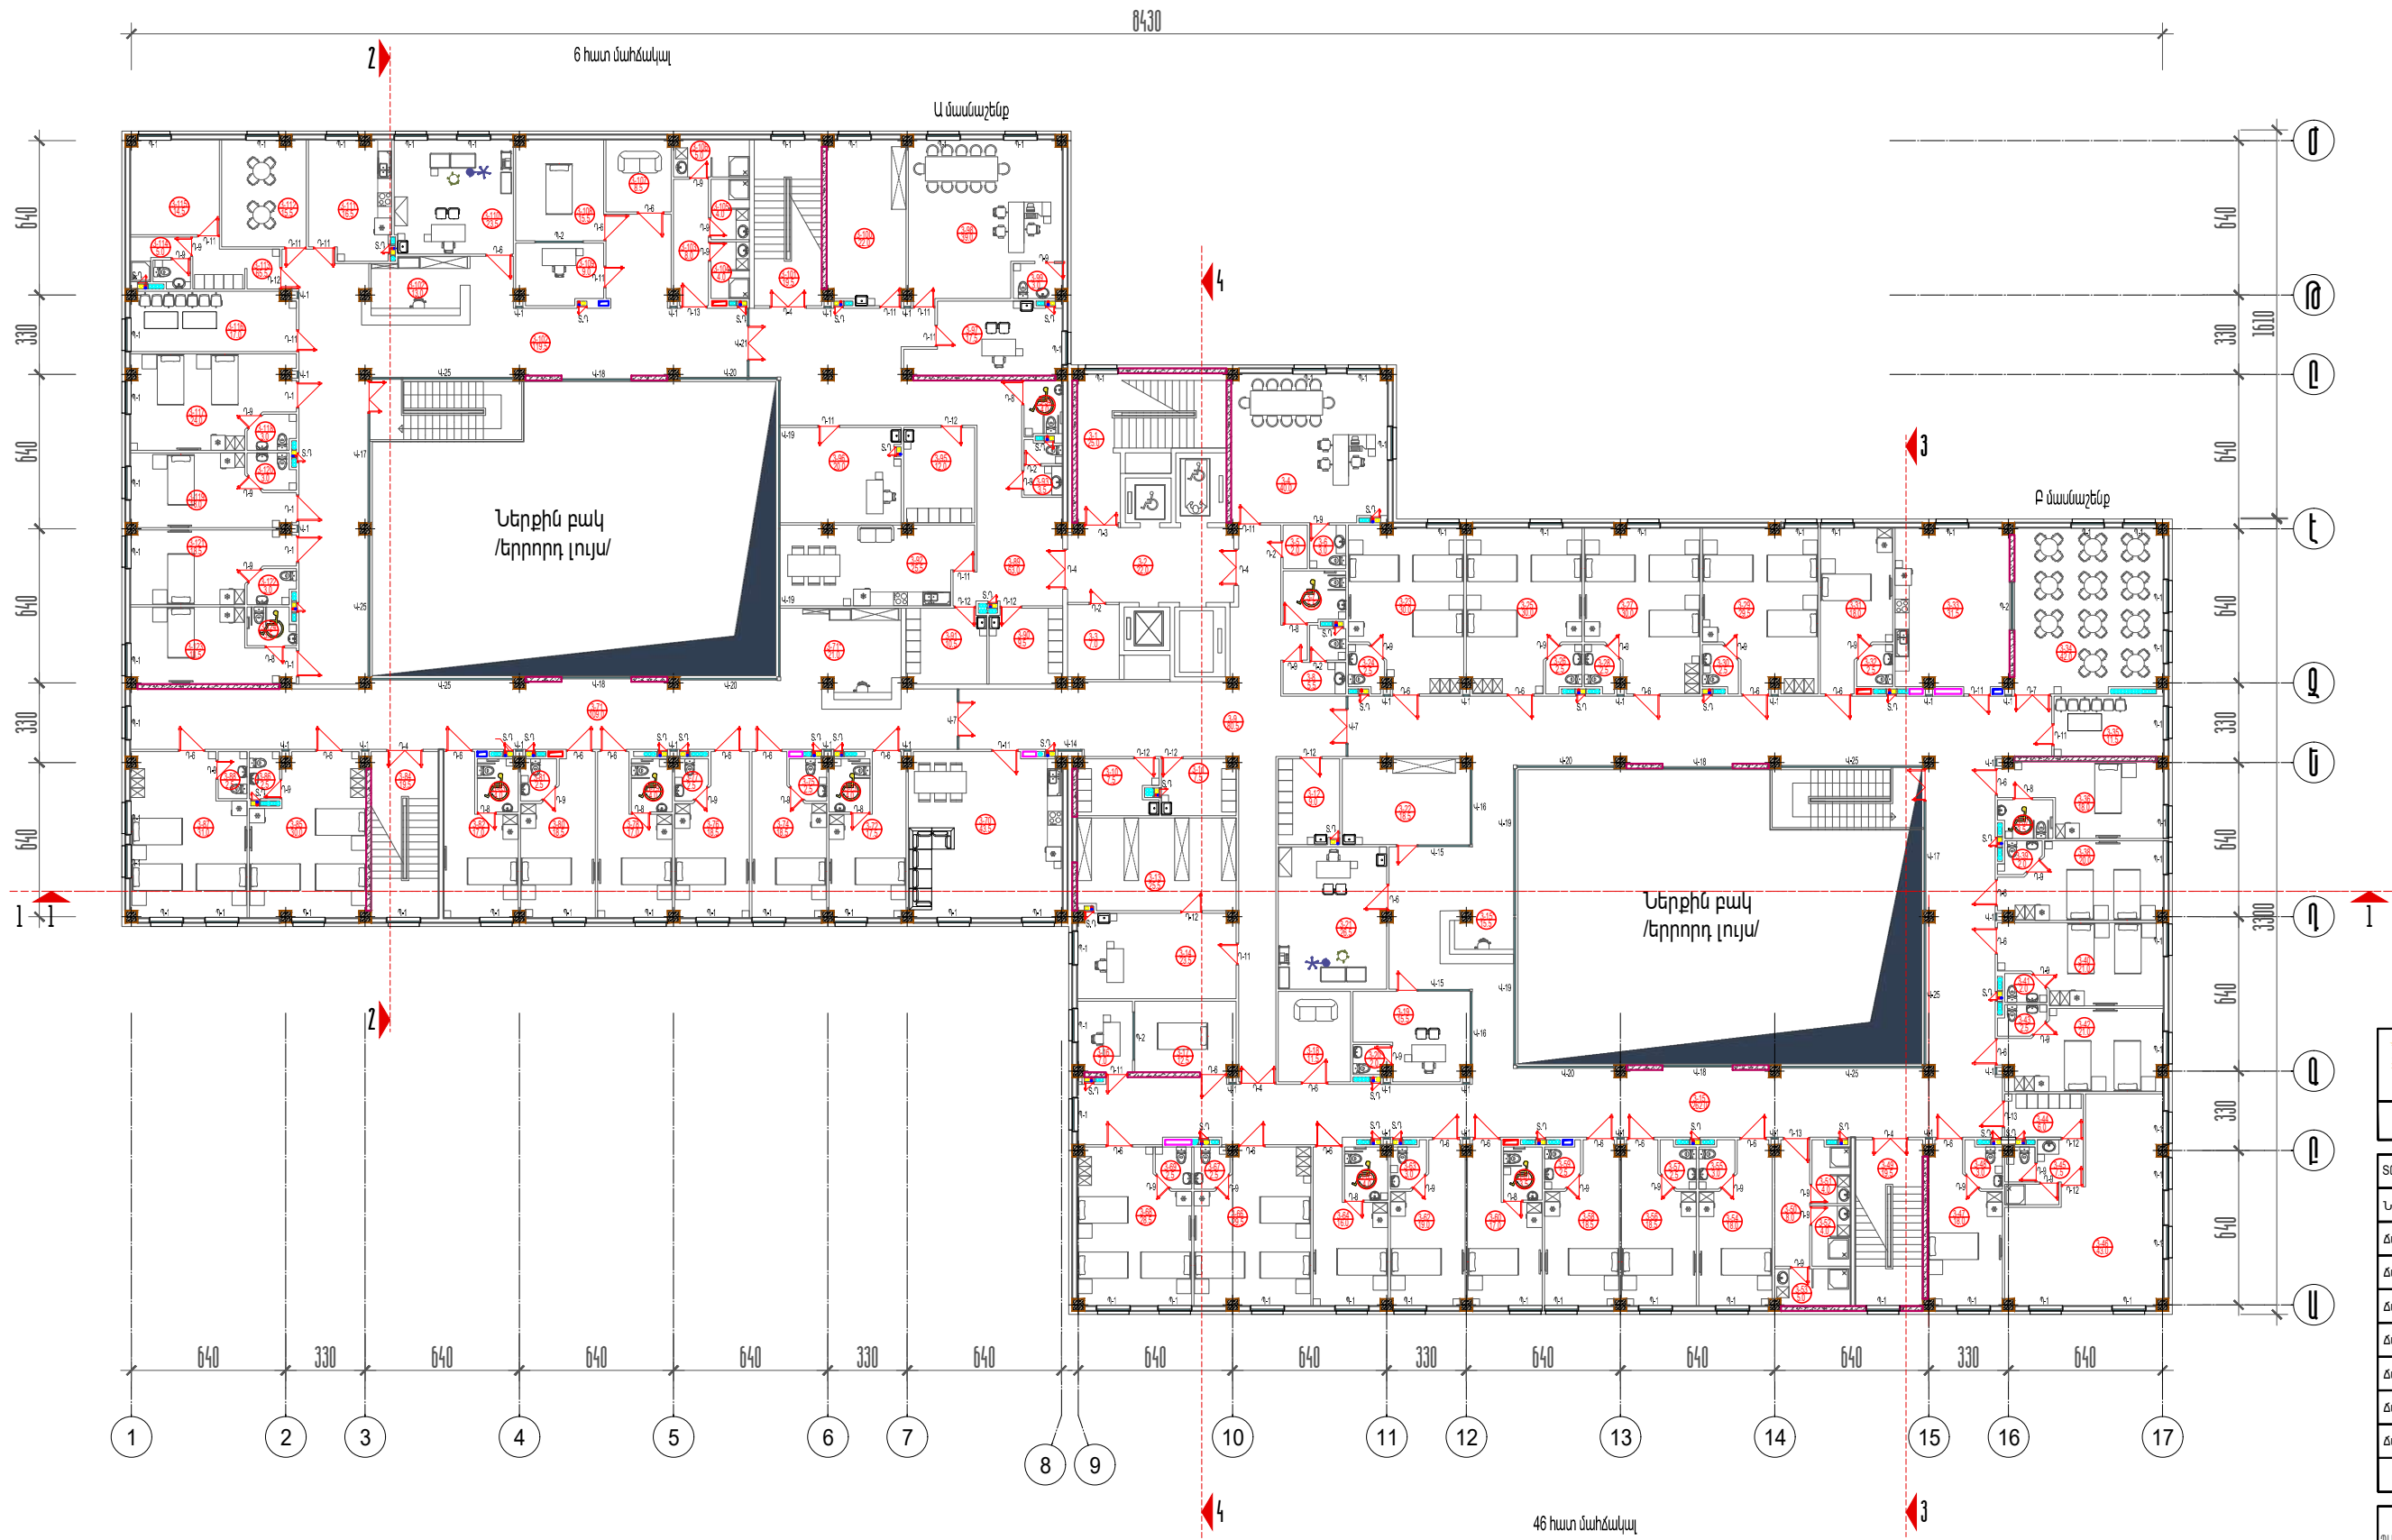

- Հարկ
- Ներքին համար
- Ներքին մակերես
- Հարկադիր բուժման հատուկ հսկողության բաժանմունք
- Ստացիոնար դատահողբուժական փորձաքննության բաժանմունք
- Ընդհանուր օգտագործման տարածքներ

Երրորդ հարկի հատակագիծ
ըստ +7.800 միշի Մ 1:200

ԵՐԵՎԱՆԱԽՈՐԴ	
ՇԻՃՐ	
Տնօրեն	Ա. Սեդրյան
ՆԱԳԺ	Շ. Մանուչարյան
Ճարտ.	Ա. Մանուչարյան
Ճարտ.	Ս. Հովհաննեսյան
Ճարտ.	Ն. Տ. Գրիգորյան
Ճարտ.	Ն. Խաչատրյան
Ճարտ.	Դ. Թադևոսյան
Ճարտ.	Ս. Սկրտչյան
Ճարտ.	Կ. Արևշատյան
ՊԱՏՎՈՐԱՐՈՒ	<< քաղաքաշինության կոմիտե
ՊԱՏՎԵՐ	Պայմանագիր h. ՀՀՔԿ-ՄԱՆԾՁԲ-24/2
ՕՐՅԵԿՏ	«Հոգեկան առողջության պահպանման ազգային կենտրոն» ՓԲԸ հատուկ հսկողության մասնաշենք
ՆԱԽ. ՄԱՍ	Ճարտարապետական
ՀԵՍԱԳՐԻ ԱՆՎԱՆՈՒՄԸ	Հատակագիծ ըստ +7.800 միշի Մ 1:200
ՓՈՒԼ ԷՆ	թերթ
ԳՈՒՅՔ.№	ա.ս.
A2	

Մենքերի անվանացանկ Экспликация помещений			
Этаж. Номер помеще- ния	Наименование		Площадь, м²
	Երրորդ հարկ Третий этаж		
Ստացիոնար դատա-հոգեբուժական եվ հոգեբանական փորձաքննությունների Отделение стационарных судебно-психиатрических и психологических экспертиз			
3-1	Աստիճանավանդակ	Лестничная клетка	25.0
3-2	Միջանցք	Коридор	22.0
3-3	Մաքրուիւմ սենյակ	Комната уборщицы	7.0
3-4	Բաժանմունքի վարիչ	Кабинет зав. отделения	40.0
3-5	Խորհանոց	Чулан	2.0
3-6	Ս/Հ	С/У	3.0
3-7	Ս/Հ ԲԱԽ համար	С/У для МГН	5.5
3-8	Ս/Հ	С/У	5.5
3-9	Միջանցք	Коридор	80.5
3-10	Թափոնների սենյակ	Комната отходов	7.5
3-11	Կեղտոտ պարագաներ	Грязные принадлежности	7.5
3-12	Մաքուր պարագաներ	Чистые принадлежности	9.0
3-13	Անձնական իրերի պահոց	Камера хранения лич. вещей	25.5
3-14	Տնտեսուիւմ սենյակ	Кабинет хозяйки	23.5
3-15	Միջանցք	Коридор	262.0
3-15*	Քույրական պոստ	Сестренский пост	15.5
3-16	Դիտարկման սենյակ	Комната наблюдения	7.0
3-17	Զսպման սենյակ	Комната сдерживания	12.5
3-18	Մեկուսարան	Изолятор	11.5
3-19	Հոգեբույժ	Психиатр	15.5
3-20	Ս/Հ	С/У	2.0
3-21	Միջամտությունների սենյակ	Процедурный кабинет	26.5
3-22	Ավագ քրոջ սենյակ	Кабинет старшей медсестры	18.5
3-23	Հիվանդասենյակ	Больничная палата	30.0
3-24	Ս/Հ	С/У	2.5
3-25	Հիվանդասենյակ	Больничная палата	30.0
3-26	Ս/Հ	С/У	2.5
3-27	Հիվանդասենյակ	Больничная палата	30.0
3-28	Ս/Հ	С/У	2.5
3-29	Հիվանդասենյակ	Больничная палата	29.5
3-30	Ս/Հ	С/У	2.5
3-31	Հիվանդասենյակ	Больничная палата	18.0
3-32	Ս/Հ	С/У	2.5
3-33	Խոհանոց	Кухня	31.5
3-34	Ճաշարահ	Столовая	42.0
3-35	Ծխարան	Курилка	11.5
3-36	Հիվանդասենյակ	Больничная палата	18.0
3-37	Ս/Հ ԲԱԽ համար	С/У для МГН	3.5
3-38	Հիվանդասենյակ	Больничная палата	20.0
3-39	Ս/Հ	С/У	2.0
3-40	Հիվանդասենյակ	Больничная палата	21.0
3-41	Ս/Հ	С/У	2.0


3-42	Հիվանդասենյակ	Больничная палата	21.0
3-43	Ս/Հ	С/У	2.5
3-44	Մարզական հանդերձարան	Спортивная раздевалочная	6.0
3-45	Ս/Հ և ճնջուղարան	С/У и душевая	7.5
3-46	Մարզասրահ	Тренажерный зал	43.0
3-47	Հիվանդասենյակ	Больничная палата	18.0
3-48	Ս/Հ	С/У	3.0
3-49	Աստիճանավանդակ	Лестничная клетка	19.5
3-50	Միջանցք	Коридор	8.0
3-51	Ցնցուղարան	Душевая	4.0
3-52	Ցնցուղարան	Душевая	4.0
3-53	Ցնցուղարան	Душевая	5.0
3-54	Հիվանդասենյակ	Больничная палата	18.0
3-55	Ս/Հ	С/У	3.0
3-56	Հիվանդասենյակ	Больничная палата	18.5
3-57	Ս/Հ	С/У	2.5
3-58	Հիվանդասենյակ	Больничная палата	18.5
3-59	Ս/Հ	С/У	2.5
3-60	Հիվանդասենյակ	Больничная палата	17.0
3-61	Ս/Հ ԲԱԽ համար	С/У для МГН	3.5
3-62	Հիվանդասենյակ	Больничная палата	19.0
3-63	Ս/Հ	С/У	3.0
3-64	Հիվանդասենյակ	Больничная палата	16.0
3-65	Ս/Հ ԲԱԽ համար	С/У для МГН	4.0
3-66	Հիվանդասենյակ	Больничная палата	29.5
3-67	Ս/Հ	С/У	2.5
3-68	Հիվանդասենյակ	Больничная палата	28.5
3-69	Ս/Հ	С/У	2.5
3-70	Խոհանոց-բուֆետ	Кухня-буфет	43.5
3-71	Միջանցք	Коридор	109.0
3-71*	Քույրական պոստ	Сестренский пост	21.0
3-72	Հիվանդասենյակ	Больничная палата	17.5
3-73	Ս/Հ ԲԱԽ համար	С/У для МГН	4.0
3-74	Հիվանդասենյակ	Больничная палата	18.5
3-75	Ս/Հ	С/У	2.5
3-76	Հիվանդասենյակ	Больничная палата	18.5
3-77	Ս/Հ	С/У	2.5
3-78	Հիվանդասենյակ	Больничная палата	17.0
3-79	Ս/Հ ԲԱԽ համար	С/У для МГН	4.0
3-80	Հիվանդասենյակ	Больничная палата	18.5
3-81	Ս/Հ	С/У	2.5
3-82	Հիվանդասենյակ	Больничная палата	17.0
3-83	Ս/Հ ԲԱԽ համար	С/У для МГН	4.0
3-84	Աստիճանավանդակ	Лестничная клетка	19.5
3-85	Հիվանդասենյակ	Больничная палата	30.0
3-86	Ս/Հ	С/У	2.5
3-87	Հիվանդասենյակ	Больничная палата	31.0
3-88	Ս/Հ	С/У	2.5

Հատուկ հսկողության բաժանմունք հարկադիր բուժում ստացողների համար Отделение особого контроля для лиц, принужденных к лечению			
3-89	Միջանցք	Коридор	63.0
3-90	Թափոնների սենյակ	Комната отходов	9.5
3-91	Կեղտոտ պարագաներ	Грязные принадлежности	10.5
3-92	Խոհանոց-բուֆետ	Кухня-буфет	25.5
3-93	Ս/Հ	С/У	3.5
3-94	Ս/Հ ԲԱԽ համար	С/У для МГН	4.0
3-95	Մաքուր պարագաներ	Чистые принадлежности	12.0
3-96	Տնտեսուիւմ սենյակ	Кабинет хозяйки	20.0
3-97	Հոգեբույժ	Психиатр	17.5
3-98	Բաժանմունքի վարիչ	Кабинет зав. отделения	39.0
3-99	Ս/Հ	С/У	3.0
3-100	Ավագ քրոջ սենյակ	Кабинет старшей медсестры	22.0
3-101	Աստիճանավանդակ	Лестничная клетка	19.5
3-102	Միջանցք	Коридор	119.5
3-102*	Քույրական պոստ	Сестренский пост	13.0
3-103	Միջանցք	Коридор	8.0
3-104	Ցնցուղարան	Душевая	4.0
3-105	Ցնցուղարան	Душевая	4.0
3-106	Ցնցուղարան	Душевая	5.0
3-107	Մեկուսարան	Изолятор	8.5
3-108	Զսպման սենյակ	Комната сдерживания	15.5
3-109	Դիտարկման սենյակ	Комната наблюдения	9.0
3-110	Միջամտությունների սենյակ	Процедурный кабинет	23.5
3-111	Խոհանոց	Кухня	16.5
3-112	Ճաշարահ	Столовая	15.5
3-113	Մարզական հանդերձարան	Спортивная раздевалочная	65.5
3-114	Ս/Հ և ճնջուղարան	С/У и душевая	5.0
3-115	Մարզասրահ	Тренажерный зал	14.5
3-116	Ծխարան	Курилка	17.0
3-117	Հիվանդասենյակ	Больничная палата	24.0
3-118	Ս/Հ	С/У	3.0
3-119	Հիվանդասենյակ	Больничная палата	18.0
3-120	Ս/Հ	С/У	3.0
3-121	Հիվանդասենյակ	Больничная палата	18.5
3-122	Ս/Հ	С/У	3.0
3-123	Հիվանդասենյակ	Больничная палата	18.5
3-124	Ս/Հ ԲԱԽ համար	С/У для МГН	3.5



ՇԻՖՐ	
Տնօրեն	Ա. Սեդոյան
ՆԳՃ	Շ. Մանուչարյան
Ճարտ.	Ա. Մանուչարյան
Ճարտ.	Մ. Հովհաննեսյան
Ճարտ.	Ն. Տ.Գրիգորյան
Ճարտ.	Ն. Խաչատրյան
Ճարտ.	Դ. Թադևոսյան
Ճարտ.	Մ. Մկրտչյան
Ճարտ.	Կ. Արևշատյան


ՊԱՏԿԻՐԱՏՈՒ	ՀՀ քաղաքաշինության կոմիտե			
ՊԱՏՎԵՐ	Պայմանագիր h. ՀՀՔԿ-ՄԱԽԾՁԲ-24/2			
ՕԲՅԵԿՏ	«Հոգեկան առողջության պահպանման ազգային կենտրոն» ՓԲԸ հատուկ հսկողության մասնաշենք			
ՆԱԽ. ՄԱՍ	Ճարտարապետական			
ԳՇԱԳՐԻ ԱՆՎԱՆՈՒՄԸ				
ՓՈՒԼ	ԷՆ	ԹԵՐԹ		ԹԵՐԹԵՐ
ԳՈՒՅՔ.№		ԱՄՍ.		

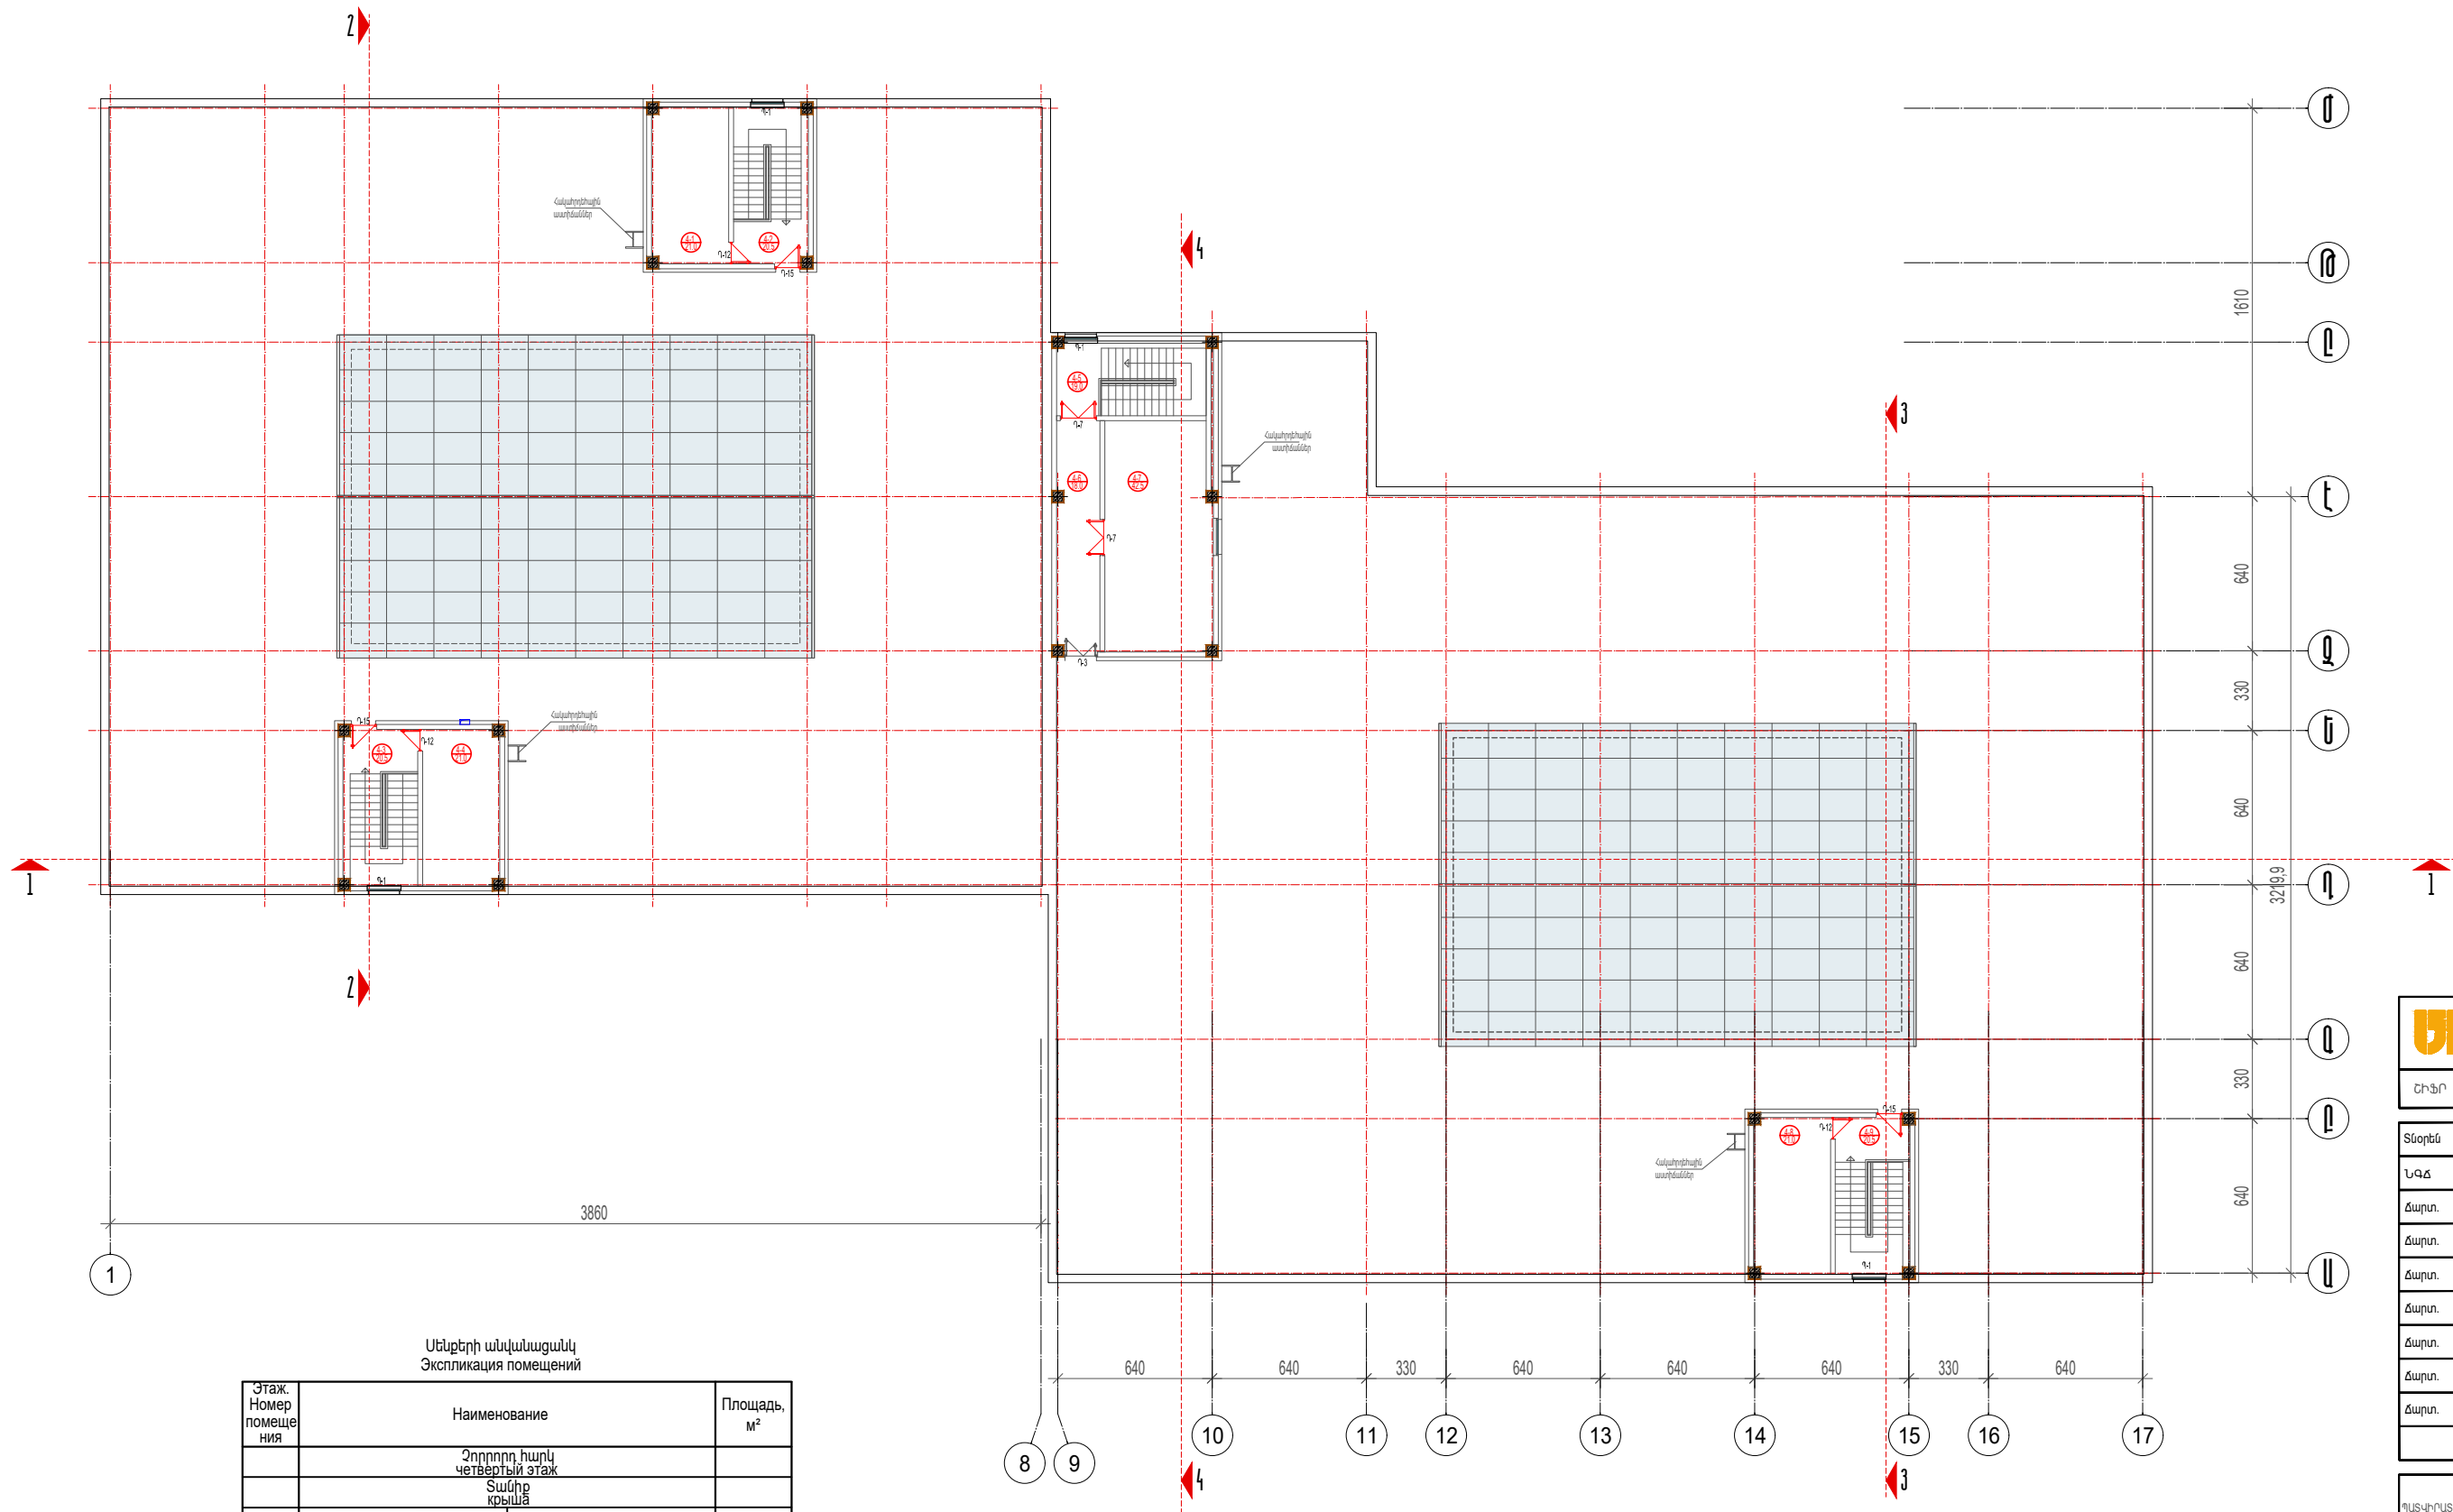


Սենյերի անվանացանկ Экспликация помещений			
Этаж. Номер помеще- ния	Наименование		Площадь, м²
	Չորրորդ հարկ четвертый этаж		
	Տանիք крыша		
0-1	Աստիճանավանդակ	Лестничная клетка	21.0
0-2	Միջանցք	Коридор	20.5
0-3	Աստիճանավանդակ	Лестничная клетка	20.5
0-4	Միջանցք	Коридор	21.0
0-5	Աստիճանավանդակ	Лестничная клетка	19.0
0-6	Միջանցք	Коридор	18.0
0-7	Տեխնիկական	Техническая комната	42.5
0-8	Միջանցք	Коридор	21.0
0-9	Աստիճանավանդակ	Лестничная клетка	20.5

Տանիքի հատակագիծ
ըստ +11.70 միջի Մ 1:200



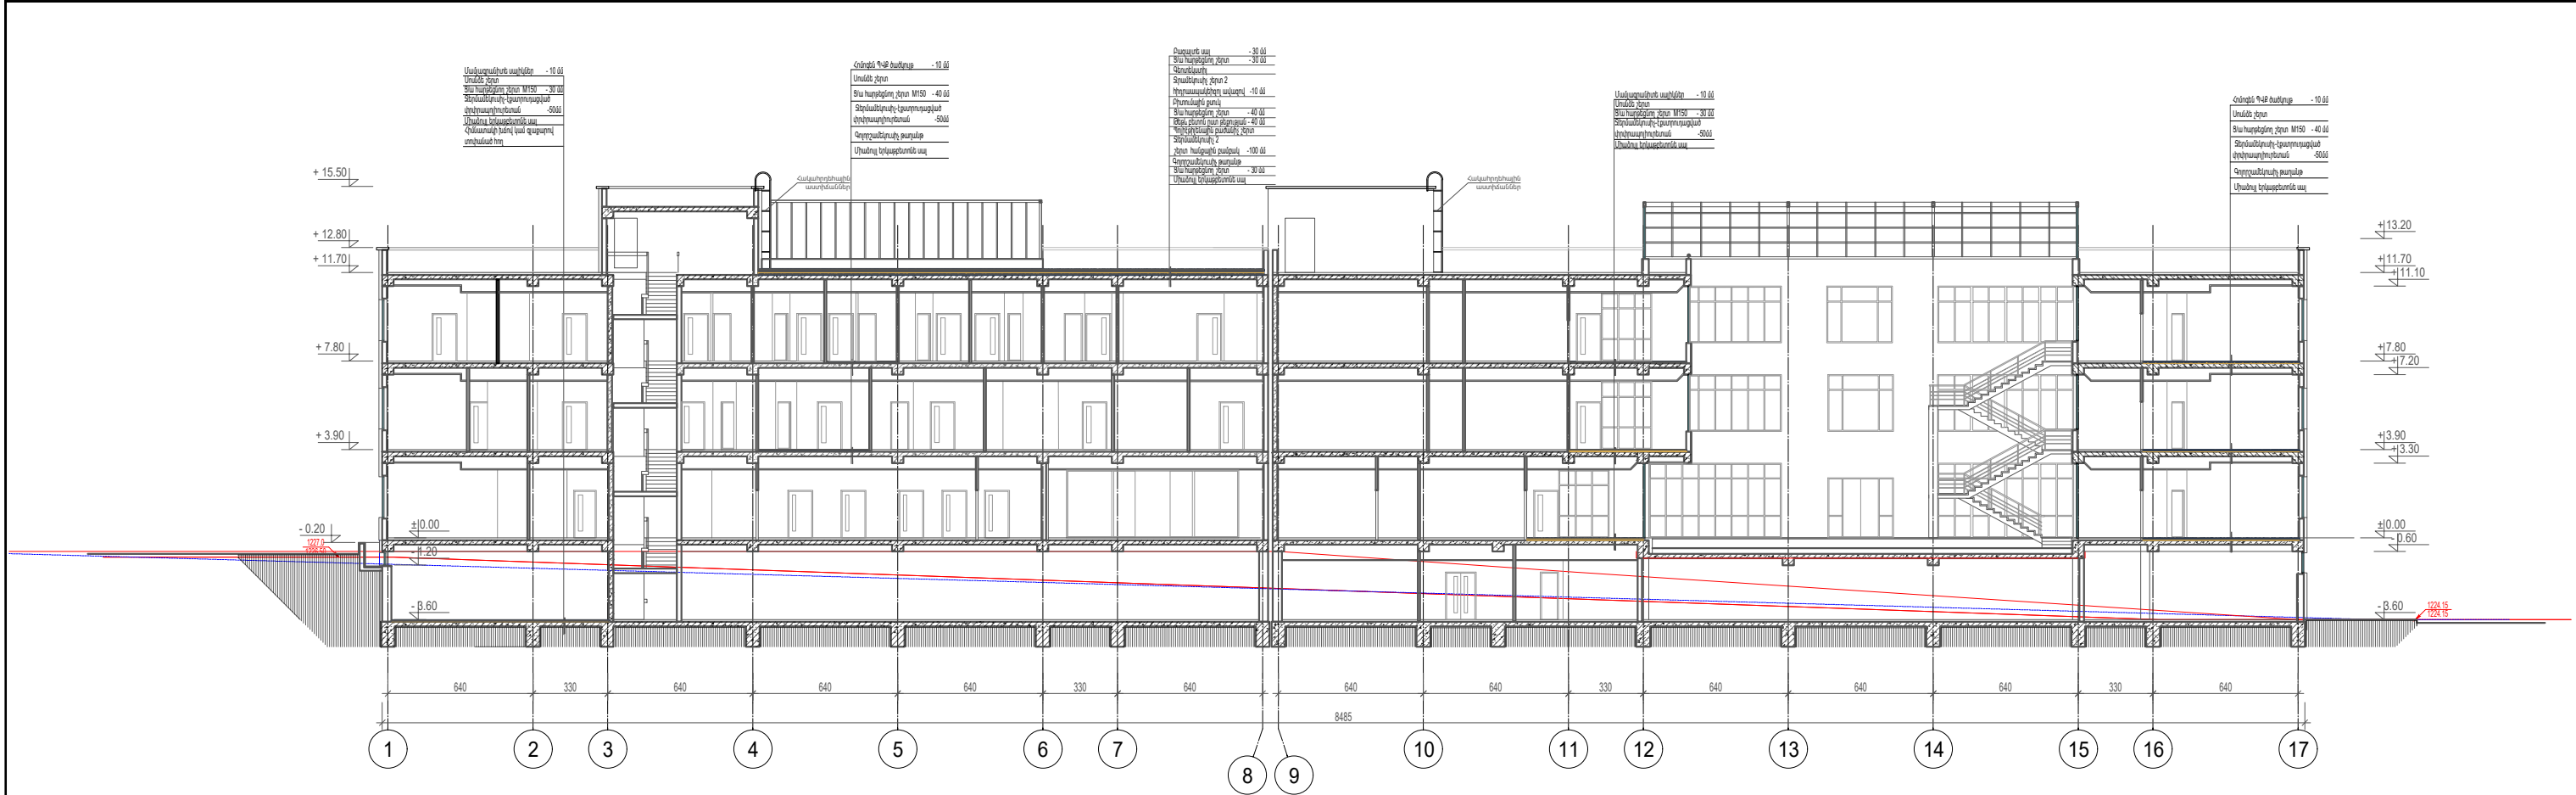

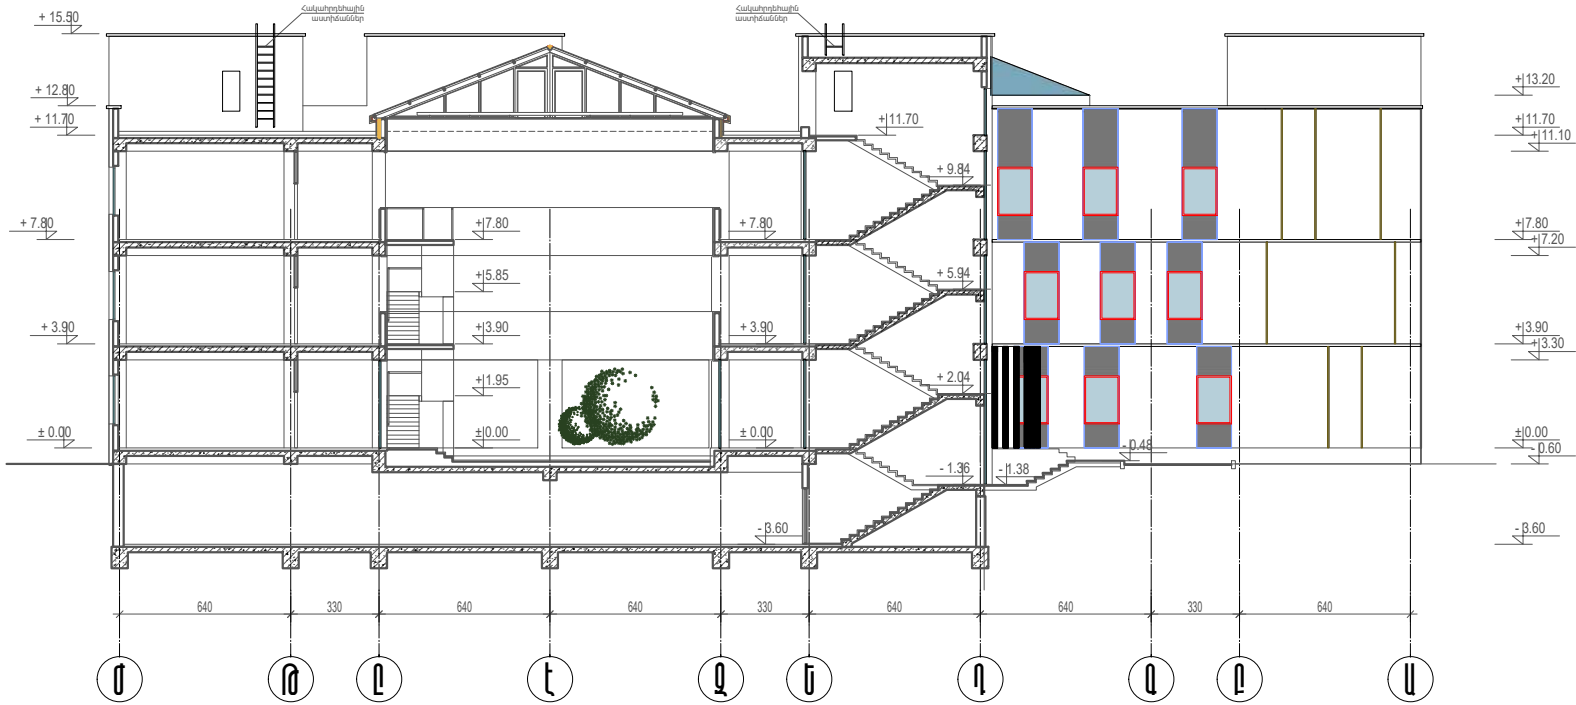



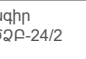
ԵՐԵՎԱՆԱՆԻՍԻՆ	
ՇԻՖՐ	
Տնօրեն	Ա. Սերոբյան
ՆԱԳԺ	Շ. Մանուկյան
Ճարտ.	Ա. Մանուկյան
Ճարտ.	Ս. Հովհաննեսյան
Ճարտ.	Ն. Տ. Գրիգորյան
Ճարտ.	Ն. Խաչատրյան
Ճարտ.	Դ. Թադևոսյան
Ճարտ.	Ս. Սկրտչյան
Ճարտ.	Կ. Արևշատյան
ՊԱՏՎԱՐԱԾՈՒՄ	<< քաղաքաշինության կոմիտե
ՊԱՏՎԱՐԱԾՈՒՄ	Պայմանագիր h. ՀՀՔԿ-ՄԱՍԾՁԸ-24/2
ՕՐՅԵԿՏ	«Հոգեկան առողջության պահպանման ազգային կենտրոն» ՓԲԸ հատուկ իսկողության մասնաշենք
ՆԱԽ. ՄԱՍ	Ճարտարապետական
ՀԱՏԱԿԱԳԻԾ ՄԱՍՆԻՇԸ	Հատակագիծ ըստ +11.70 միջի Մ 1:200
ՓՈՒԼ	ԷՆ
ԹԵՂԵ	ԹԵՂԵ
ԳՈՒՅՔ.ՈՅ	ԱՄՍ.
A2	




Կտրվածք ըստ «1-1»
Մ 1:200




Կտրվածք ըստ «2-2»
Մ 1:200

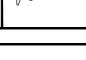

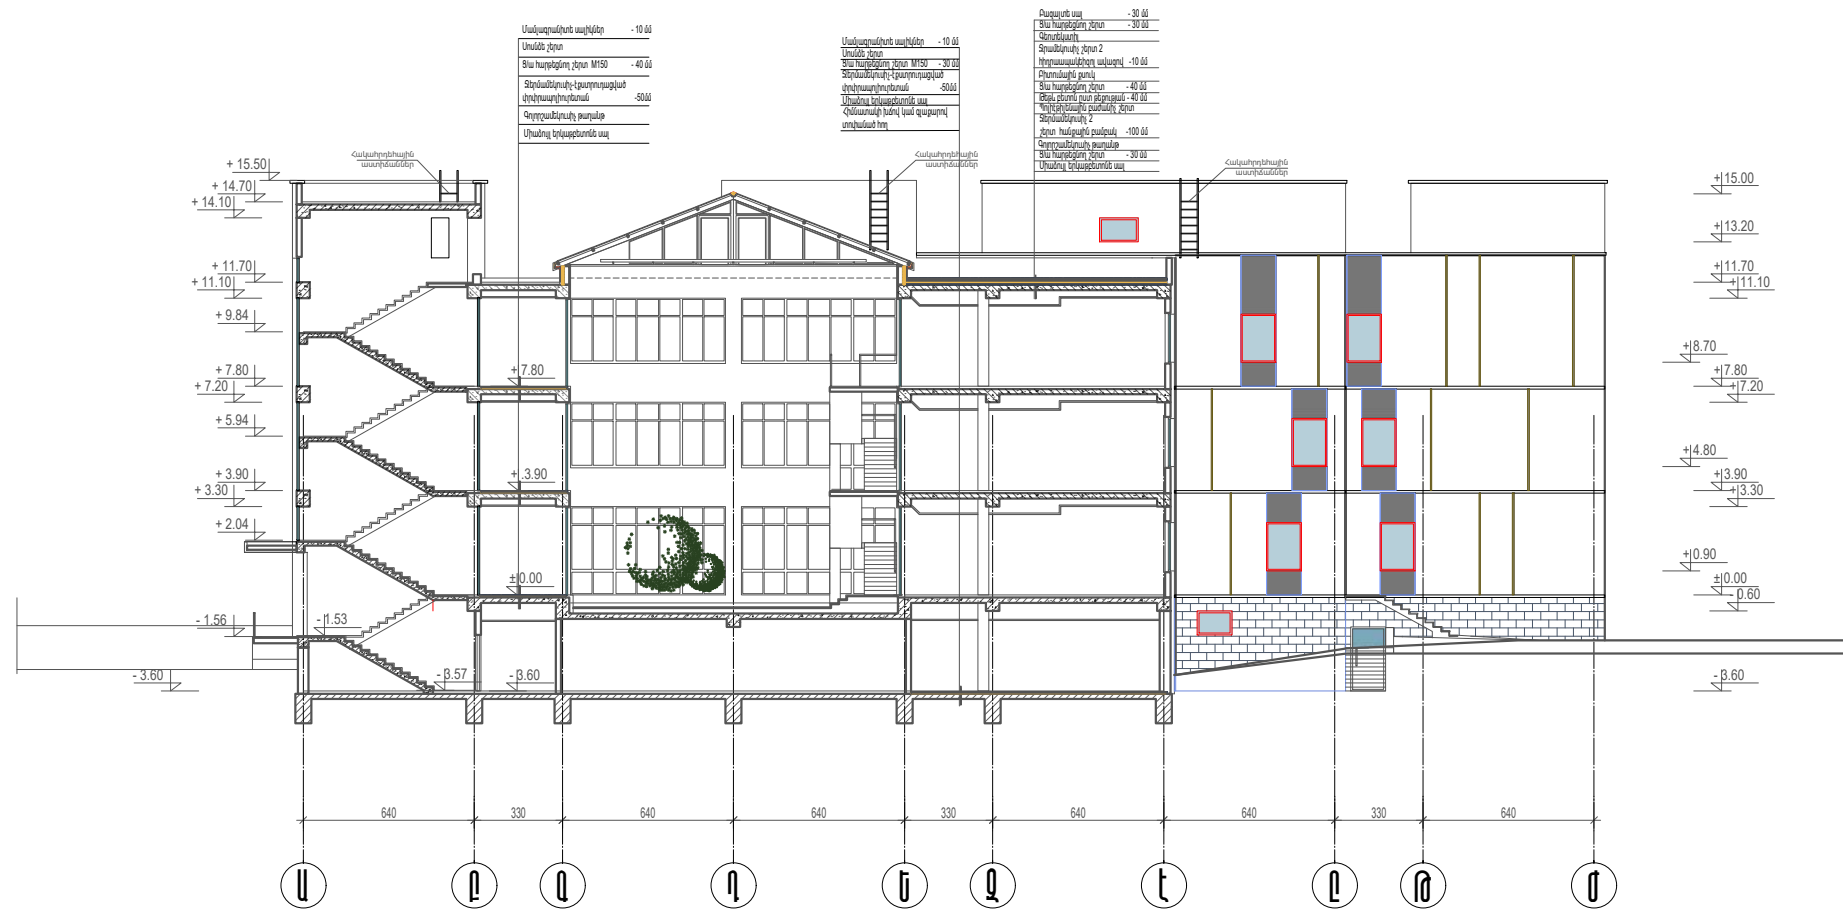

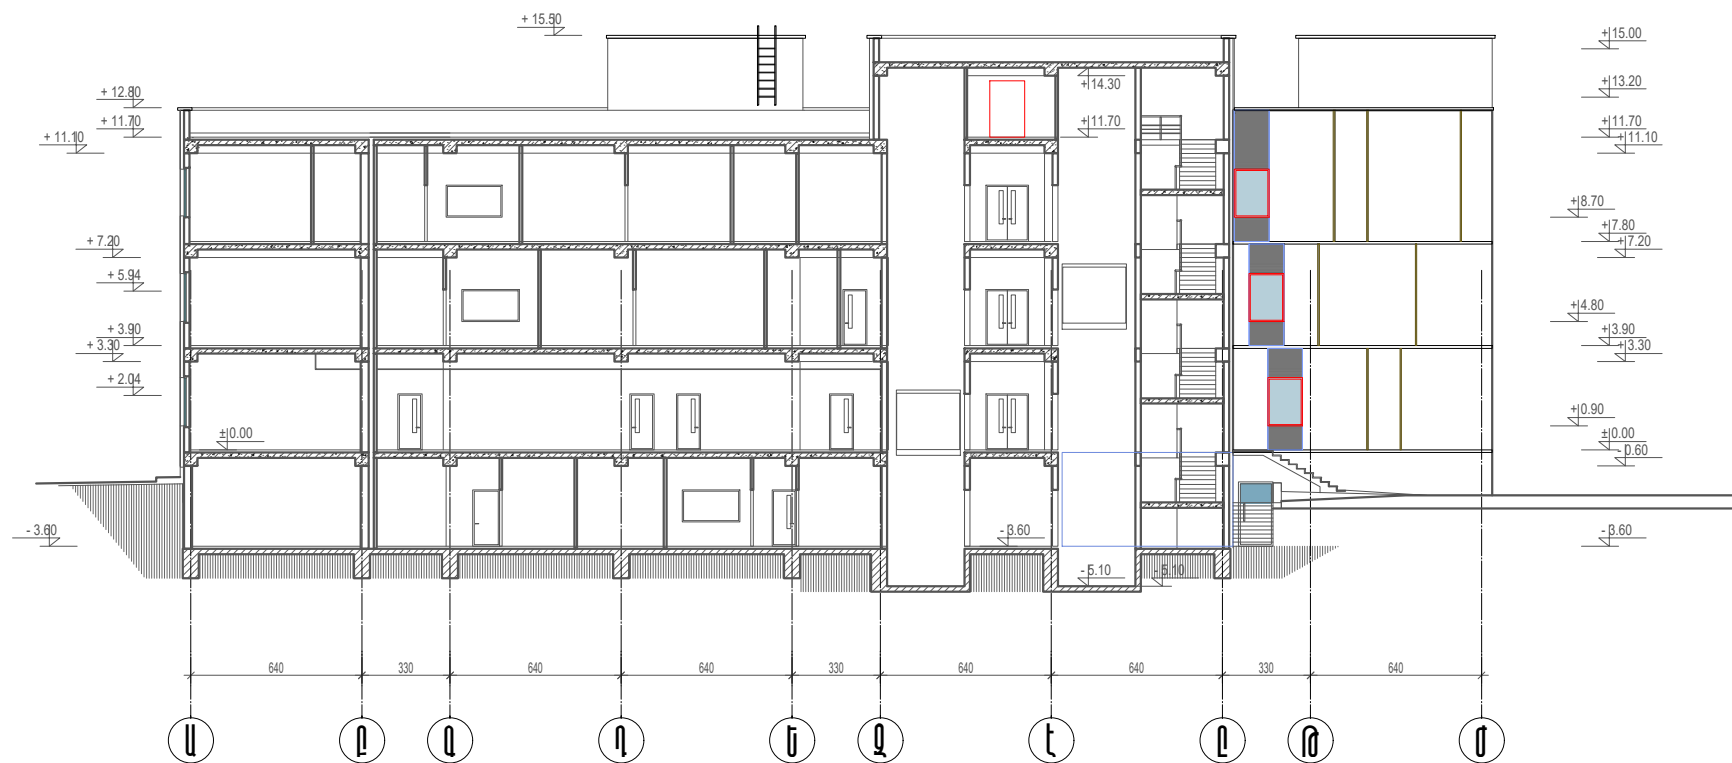




<div><div></div><div>ԵՐԵՎԱՆԱԽՈՒԹՅՈՒՆ</div></div>			
ՇԻՃՐ			
Տնօրեն	Ա. Սեդրյան		
ՆԳՏ	Շ. Մանուչարյան		
Ճարտ.	Ա. Մանուչարյան		
Ճարտ.	Մ. Հովհաննեսյան		
Ճարտ.	Ն. Տ. Գրիգորյան		
Ճարտ.	Ն. Խաչատրյան		
Ճարտ.	Դ. Թադևոսյան		
Ճարտ.	Ս. Սկրտչյան		
Ճարտ.	Կ. Արևշատյան		
ՊՆՏՎՈՐՈՍԻՐ	<< քաղաքաշինության կոմիտե		
ՊՆՏՎԵՐ	Պայմանագիր h. ՀՀՔԿ-ՄԱՆՇՁԲ-24/2		
ՕՐՅԵԿՏ	«Հոգեկան առողջության պահպանման ազգային կենտրոն» ՓԲԸ հատուկ իսկողության մասնաշենք		
ՆԱԽ. ՄԱՍ	Ճարտարապետական		
ԳՏԱԳՐԻ ԱՆՎԱՆՈՒՄԸ	Կտրվածք ըստ «1-1» «2-2» առանցքների Մ 1:200		
ՓՈՒԼ ԷՆ	ԹԵՐԹ	ԹԵՐԹԵՐ	A2
ԳՈՒՅՔ.ՈՅ		ԱՄՍ.	




Կտրվածք ըստ «3-3» առանցքների
Մ 1:200



Կտրվածք ըստ «4-4» առանցքների
Մ 1:200
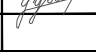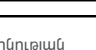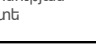
<div><div></div><div>ԵՐԵՎԱՆԱՍԽՈՒՄ</div></div>			
ՇԻՃՐ			
Տնօրեն	Ա. Սեդրյան		
ՆԳՃ	Շ. Մանուչարյան		
Ճարտ.	Ա. Մանուչարյան		
Ճարտ.	Մ. Հովհաննեսյան		
Ճարտ.	Ն. Տ. Գրիգորյան		
Ճարտ.	Ն. Խաչատրյան		
Ճարտ.	Դ. Թադևոսյան		
Ճարտ.	Ս. Սկրտչյան		
Ճարտ.	Կ. Արևշատյան		
ՊԱՏՎՈՐԱՅԻՆ	<< քաղաքաշինության կոմիտե		
ՊԱՏՎԵՐ	Պայմանագիր h. ՀՀՔԿ-ՄԱՍԾՁԸ-24/2		
ՕՐՅԵԿՏ	«Հոգեկան առողջության պահպանման ազգային կենտրոն» ՓԲԸ հաստիկ հսկողության մասնաշենք		
ՆԱԽ. ՄԱՍ	Ճարտարապետական		
ԳՑԱԳՐԻ ԱՆՎԱՆՈՒՄԸ	Կտրվածք ըստ «3-3» «4-4» առանցքների Մ 1:200		
ՓՈՒԼ ԷՆ	ԹԵՐԹ	ԹԵՐԹԵՐ	A2
ԳՈՒՅՔ.ՆՁ		ԱՄՍ.	

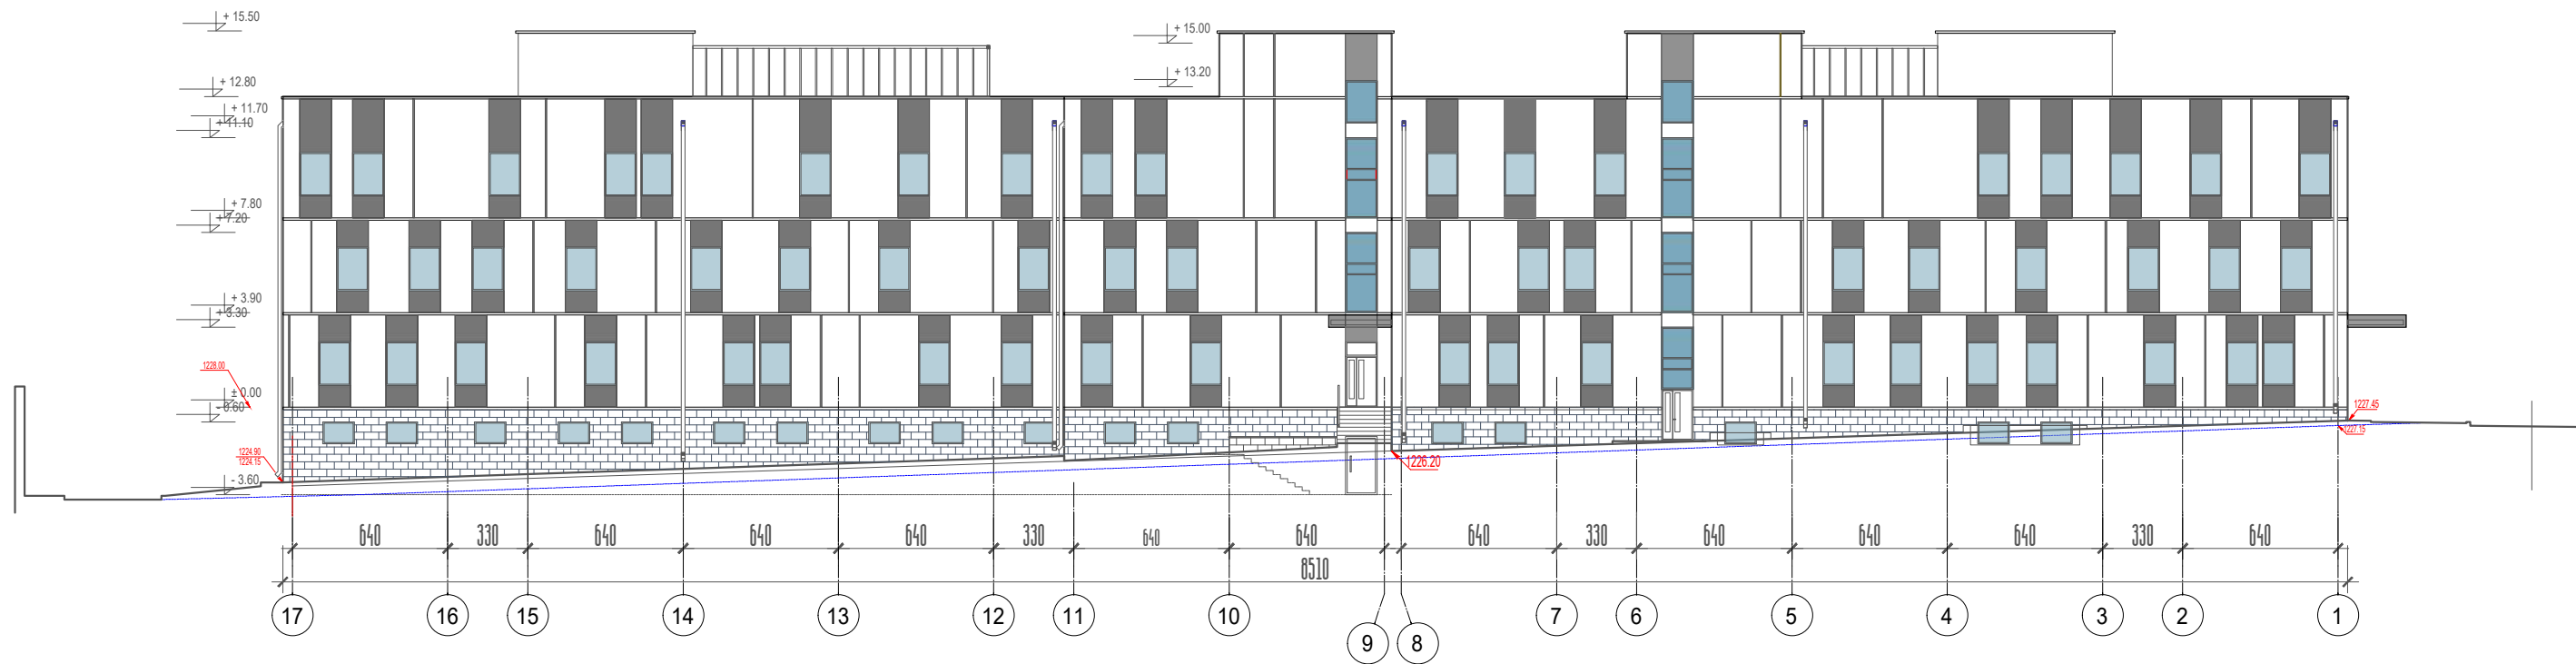


Ճակատ ըստ 17-1 առանցքների
Մ 1:200




Ճակատ ըստ Ժ-Ա առանցքների
Մ 1:200

ԵՐԵՎԱՆԱԽՈՐԴ			
ՇԻՃՐ			
Տնօրեն	Ա. Սեդրյան		
ՆԱԳՃ	Շ. Մանուկյան		
Ճարտ.	Ա. Մանուկյան		
Ճարտ.	Մ. Հովհաննեսյան		
Ճարտ.	Ն. Տ. Գրիգորյան		
Ճարտ.	Ն. Խաչատրյան		
Ճարտ.	Դ. Թադևոսյան		
Ճարտ.	Ս. Սկրտչյան		
Ճարտ.	Կ. Արևշատյան		
ՊԱՏՎՈՐԱՏՈՐ	<< քաղաքաշինության կոմիտե		
ՊԱՏՎԵՐ	Պայմանագիր h. ՀՀՔԿ-ՄԱՍԾՁԸ-24/2		
ՕՐՅԵԿՏ	«Հոգեկան առողջության պահպանման ազգային կենտրոն» ՓԲԸ հաստուկ հսկողության մասնաշենք		
ՆԱԽ. ՄԱՍ	Ճարտարապետական		
ԳՍԱԳՐԻ ԱՆՎԱՆՈՒՄԸ	Ճակատ ըստ 17-1 առանցքների Ճակատ ըստ Ժ-Ա առանցքների Մ 1:200		
ՓՈՒԼ ԷՆ	թերթ	թերթ	A2
ԳՈՒՅՔ.№		ԱՄՍ.	

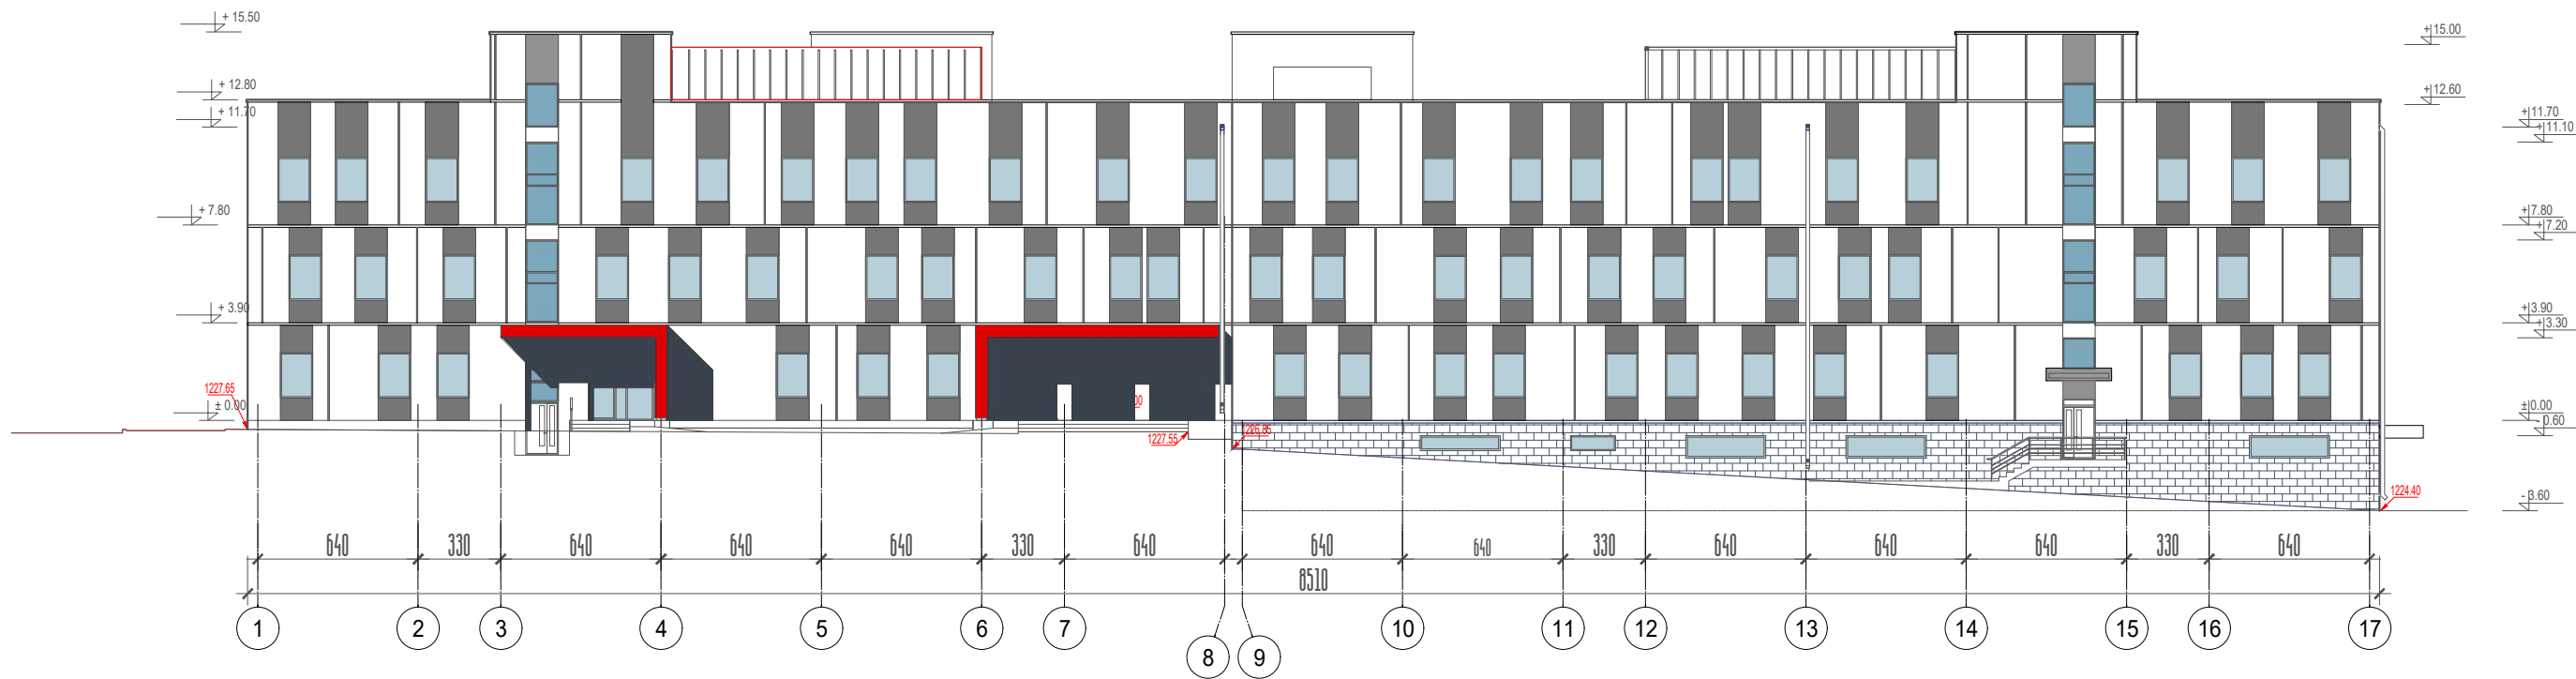


Ճակատ ըստ 1-17 առանցքների
Մ 1:200

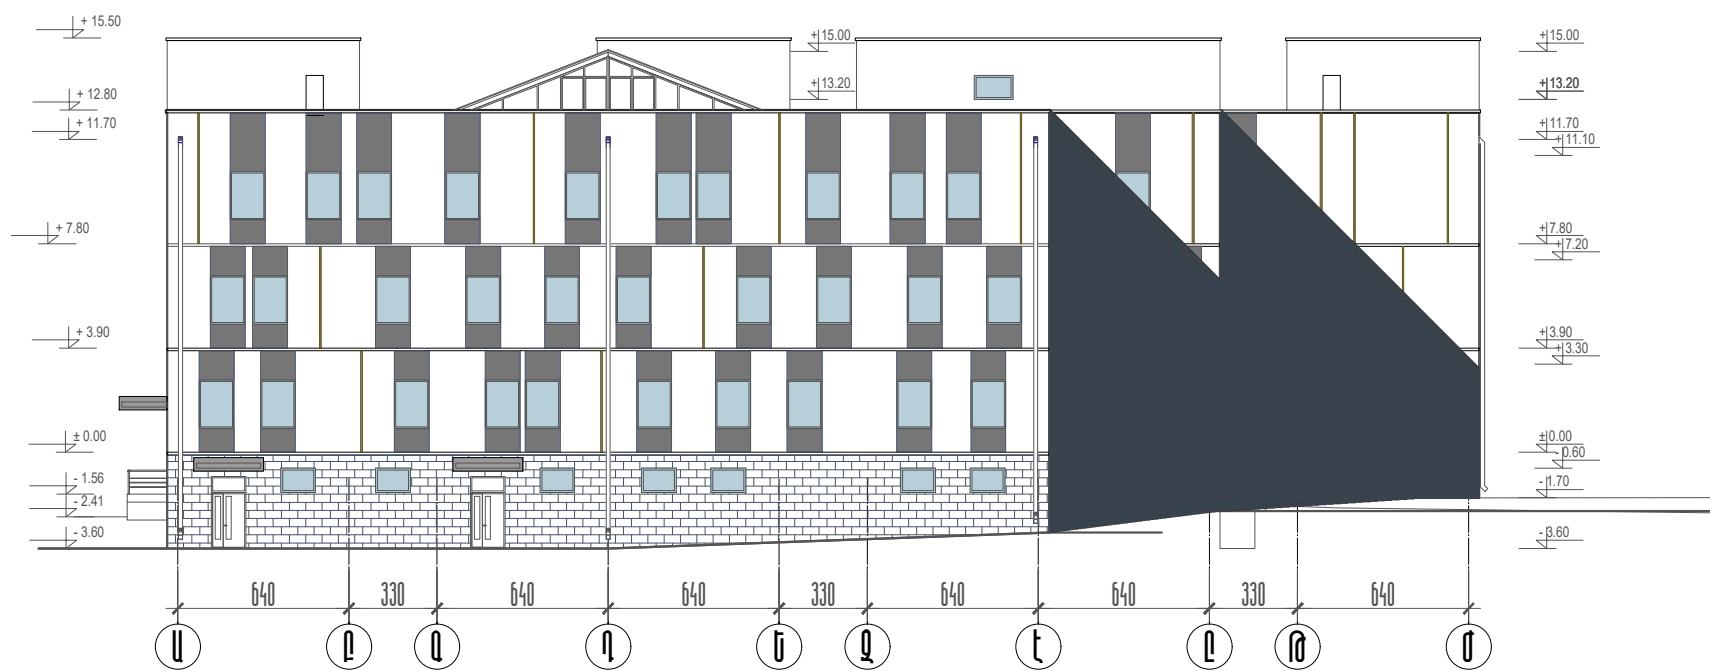

Ճակատ ըստ Ա-Ժ առանցքների
Մ 1:200

ԵՐԵՎԱՆԱԴԱՐԱՆ			
ՇԻՃՐ			
Տնօրեն	Ա. Սեդրյան		
ՆԱԳԺ	Շ. Մանուկյան		
Ճարտ.	Ա. Մանուկյան		
Ճարտ.	Մ. Հովհաննեսյան		
Ճարտ.	Ն. Տ. Գրիգորյան		
Ճարտ.	Ն. Խաչատրյան		
Ճարտ.	Դ. Թադևոսյան		
Ճարտ.	Ս. Սկրտչյան		
Ճարտ.	Կ. Արևշատյան		
ՊԱՏՎՈՐԱՏՈՒ	<< քաղաքաշինության կոմիտե		
ՊԱՏՎԵՐ	Պայմանագիր h. ՀՀՔԿ-ՄԱՆԾՁԸ-24/2		
ՕՐՅԵԿՏ	«Հոգեկան առողջության պահպանման ազգային կենտրոն» ՓԲԸ հաստիկ հսկողության մասնաշենք		
ՆԱԽ. ՄԱՍ	Ճարտարապետական		
ԳՍԱԳՐԻ ԱՆՎԱՆՈՒՄԸ	Ճակատ ըստ 1-17 առանցքների Ճակատ ըստ Ա-Ժ առանցքների Մ 1:200		
ՓՈՒԼ	ԷՆ	ԹԵՐԹ	ԹԵՐԹԵՐ
ԳՈՒՅՔ.№		ԱՄՍ.	
		A2	

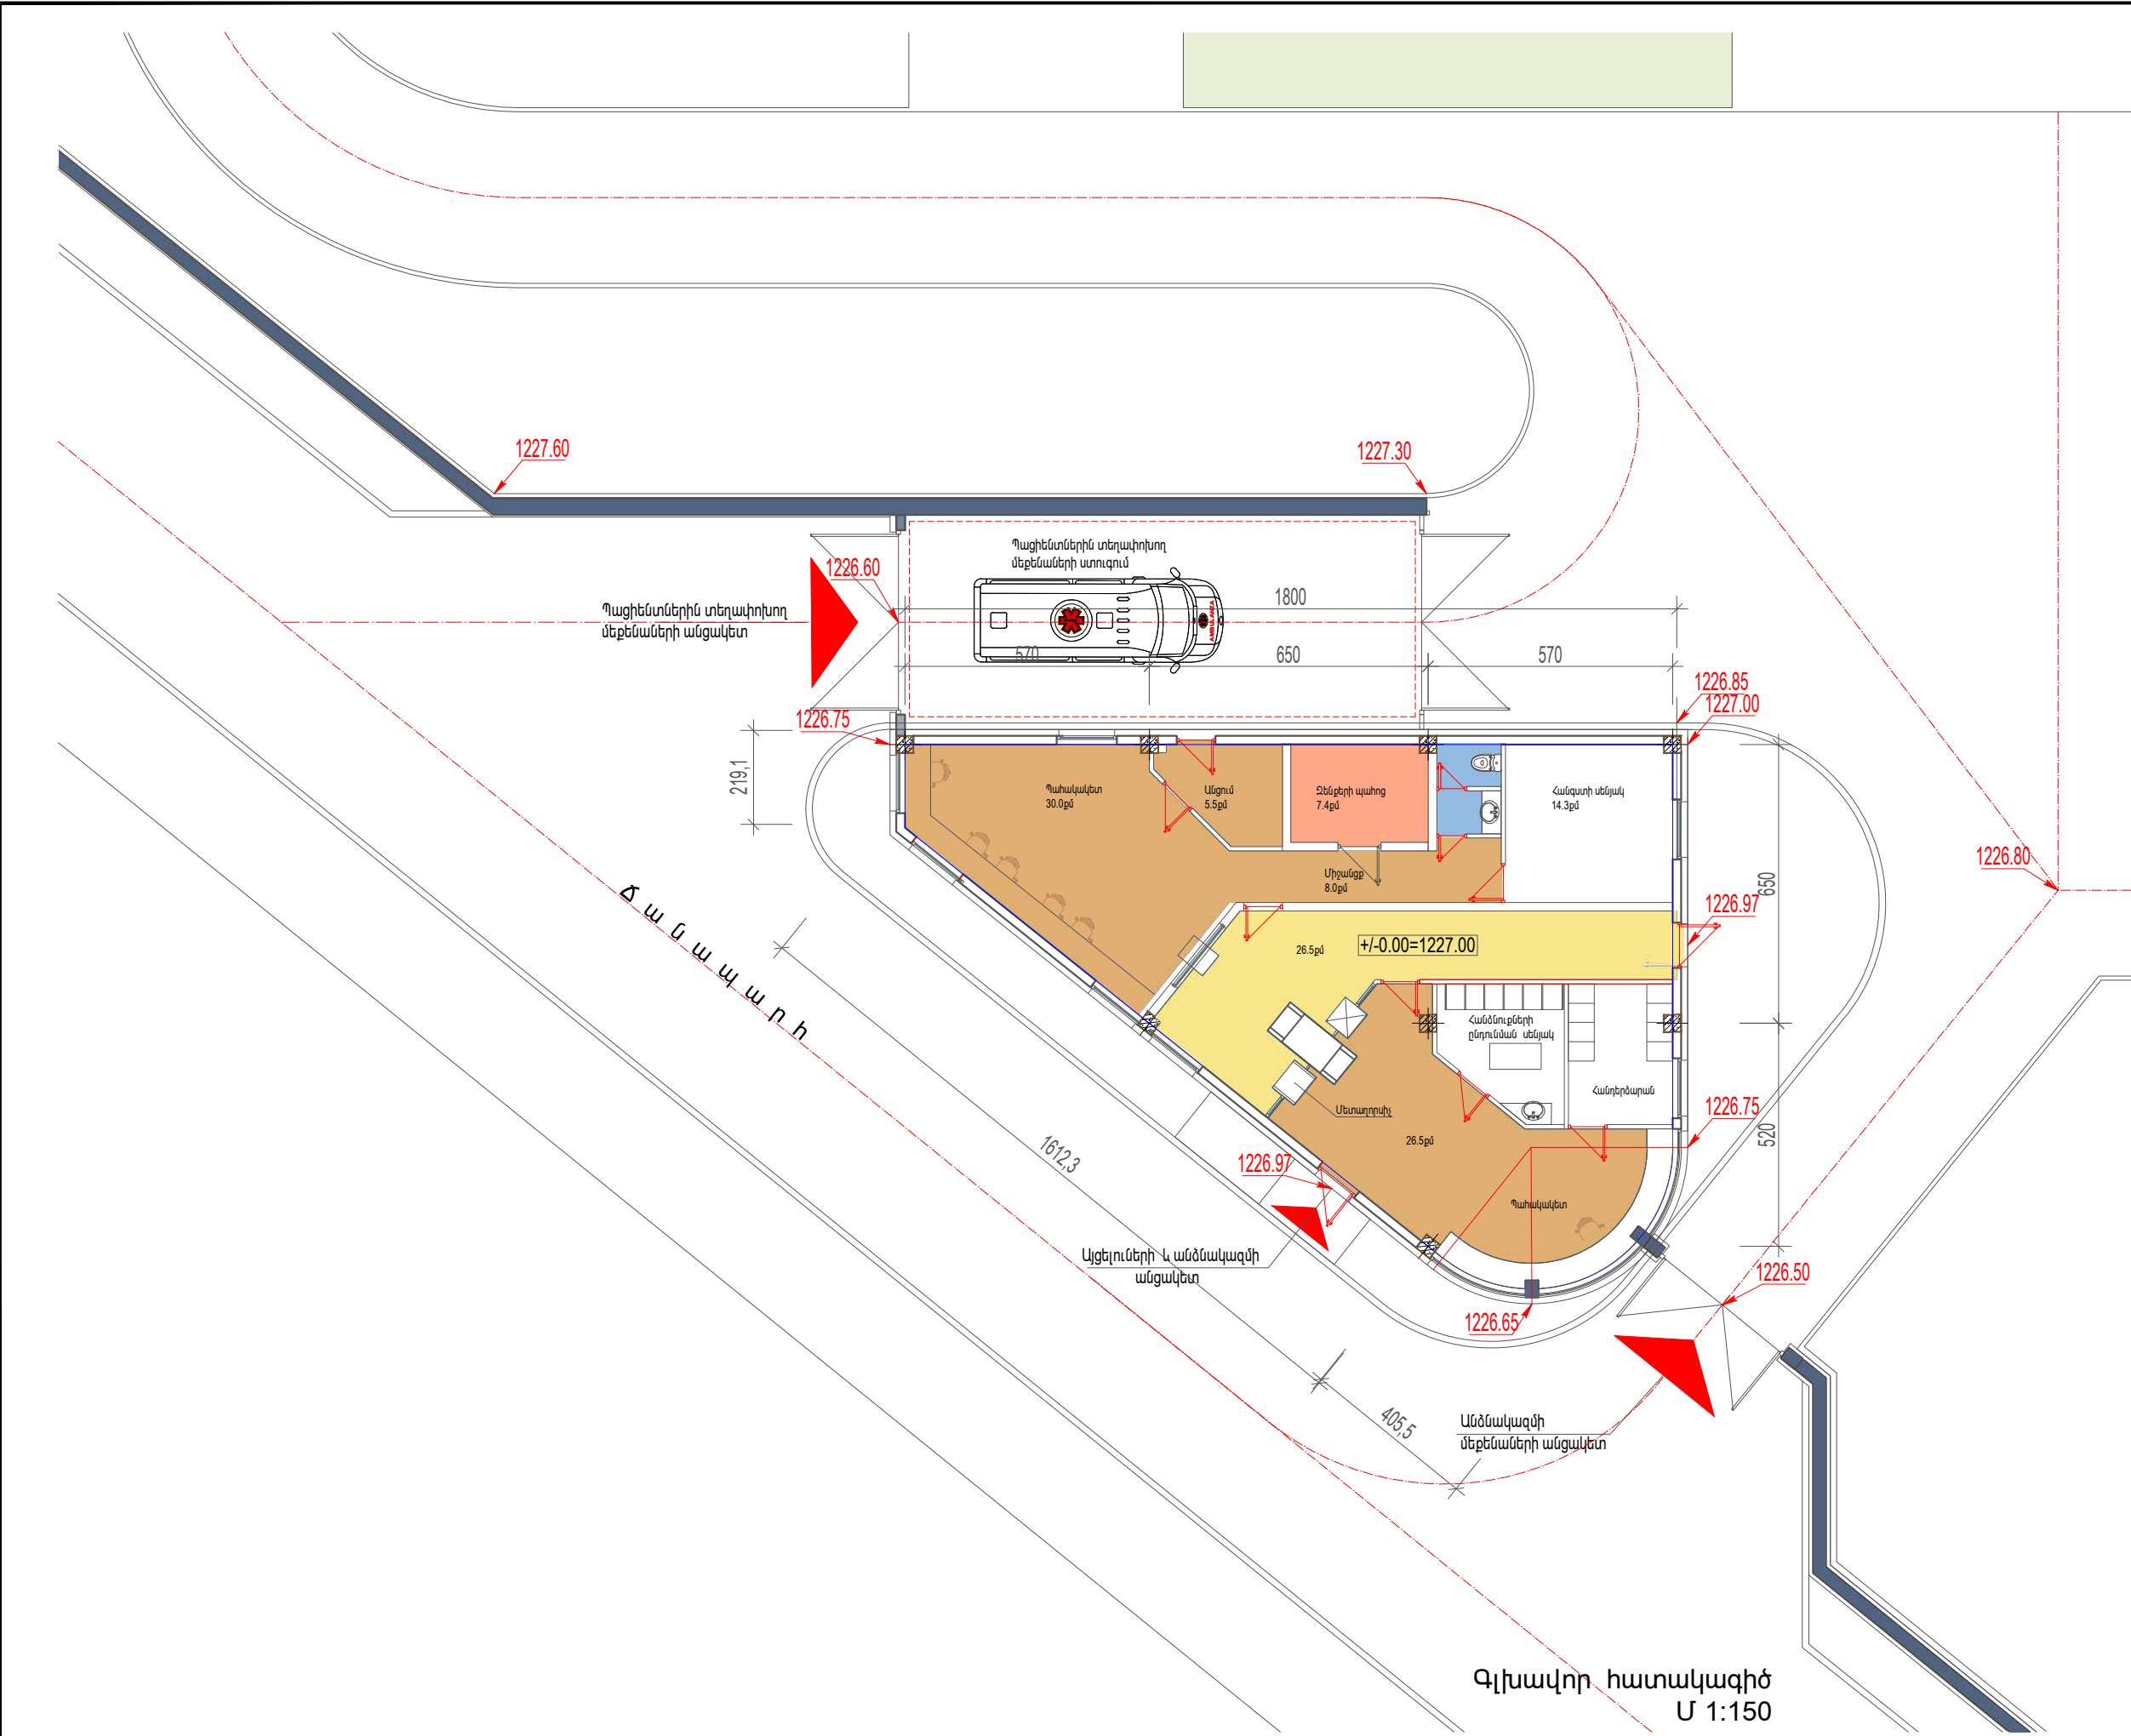


Գլխավոր հատակագիծ
Մ 1:150

Պայմանական +/-0.00 նիշը համապատասխանում է
հաստատուն 1228.00 նիշին




ՇԻՖՐ	
Տնօրեն	Ա. Սեդրյան
ՆԳՃ	Շ. Մանուչարյան
Ճարտ.	Ա. Մանուչարյան
Ճարտ.	Մ. Հովհաննեսյան
Ճարտ.	Ն. Տ. Գրիգորյան
Ճարտ.	Ն. Խաչատրյան
Ճարտ.	Դ. Թադևոսյան
Ճարտ.	Մ. Սկրտչյան
Ճարտ.	Կ. Արևշատյան

ՊԱՏՎՈՐԱՏՈՒ	ՀՀ քաղաքաշինության կոմիտե			
ՊԱՏՎՈՐ	Պայմանագիր հ. ՀՀՔԿ-ՄԱԽԾՁԲ-24/2			
ՕԲՅԵԿՏ	«Հոգեկան առողջության պահպանման ազգային կենտրոն» ՓԲԸ հատուկ հսկողության մասնաշենք			
ՆԱԽ. ՄԱՍ	Ճարտարապետական			
ԳՇԱԳՐԻ ՆԱԿԱՆՈՒՄԸ	Գլխավոր հատակագիծ Մ 1:150			
ՓՈՒԼ	ԷՆ	ԹԵՐԹ	ԹԵՐԹԵՐ	A3
ԳՈՒՅՔ.ՈՅ		ԱՄՍ.		

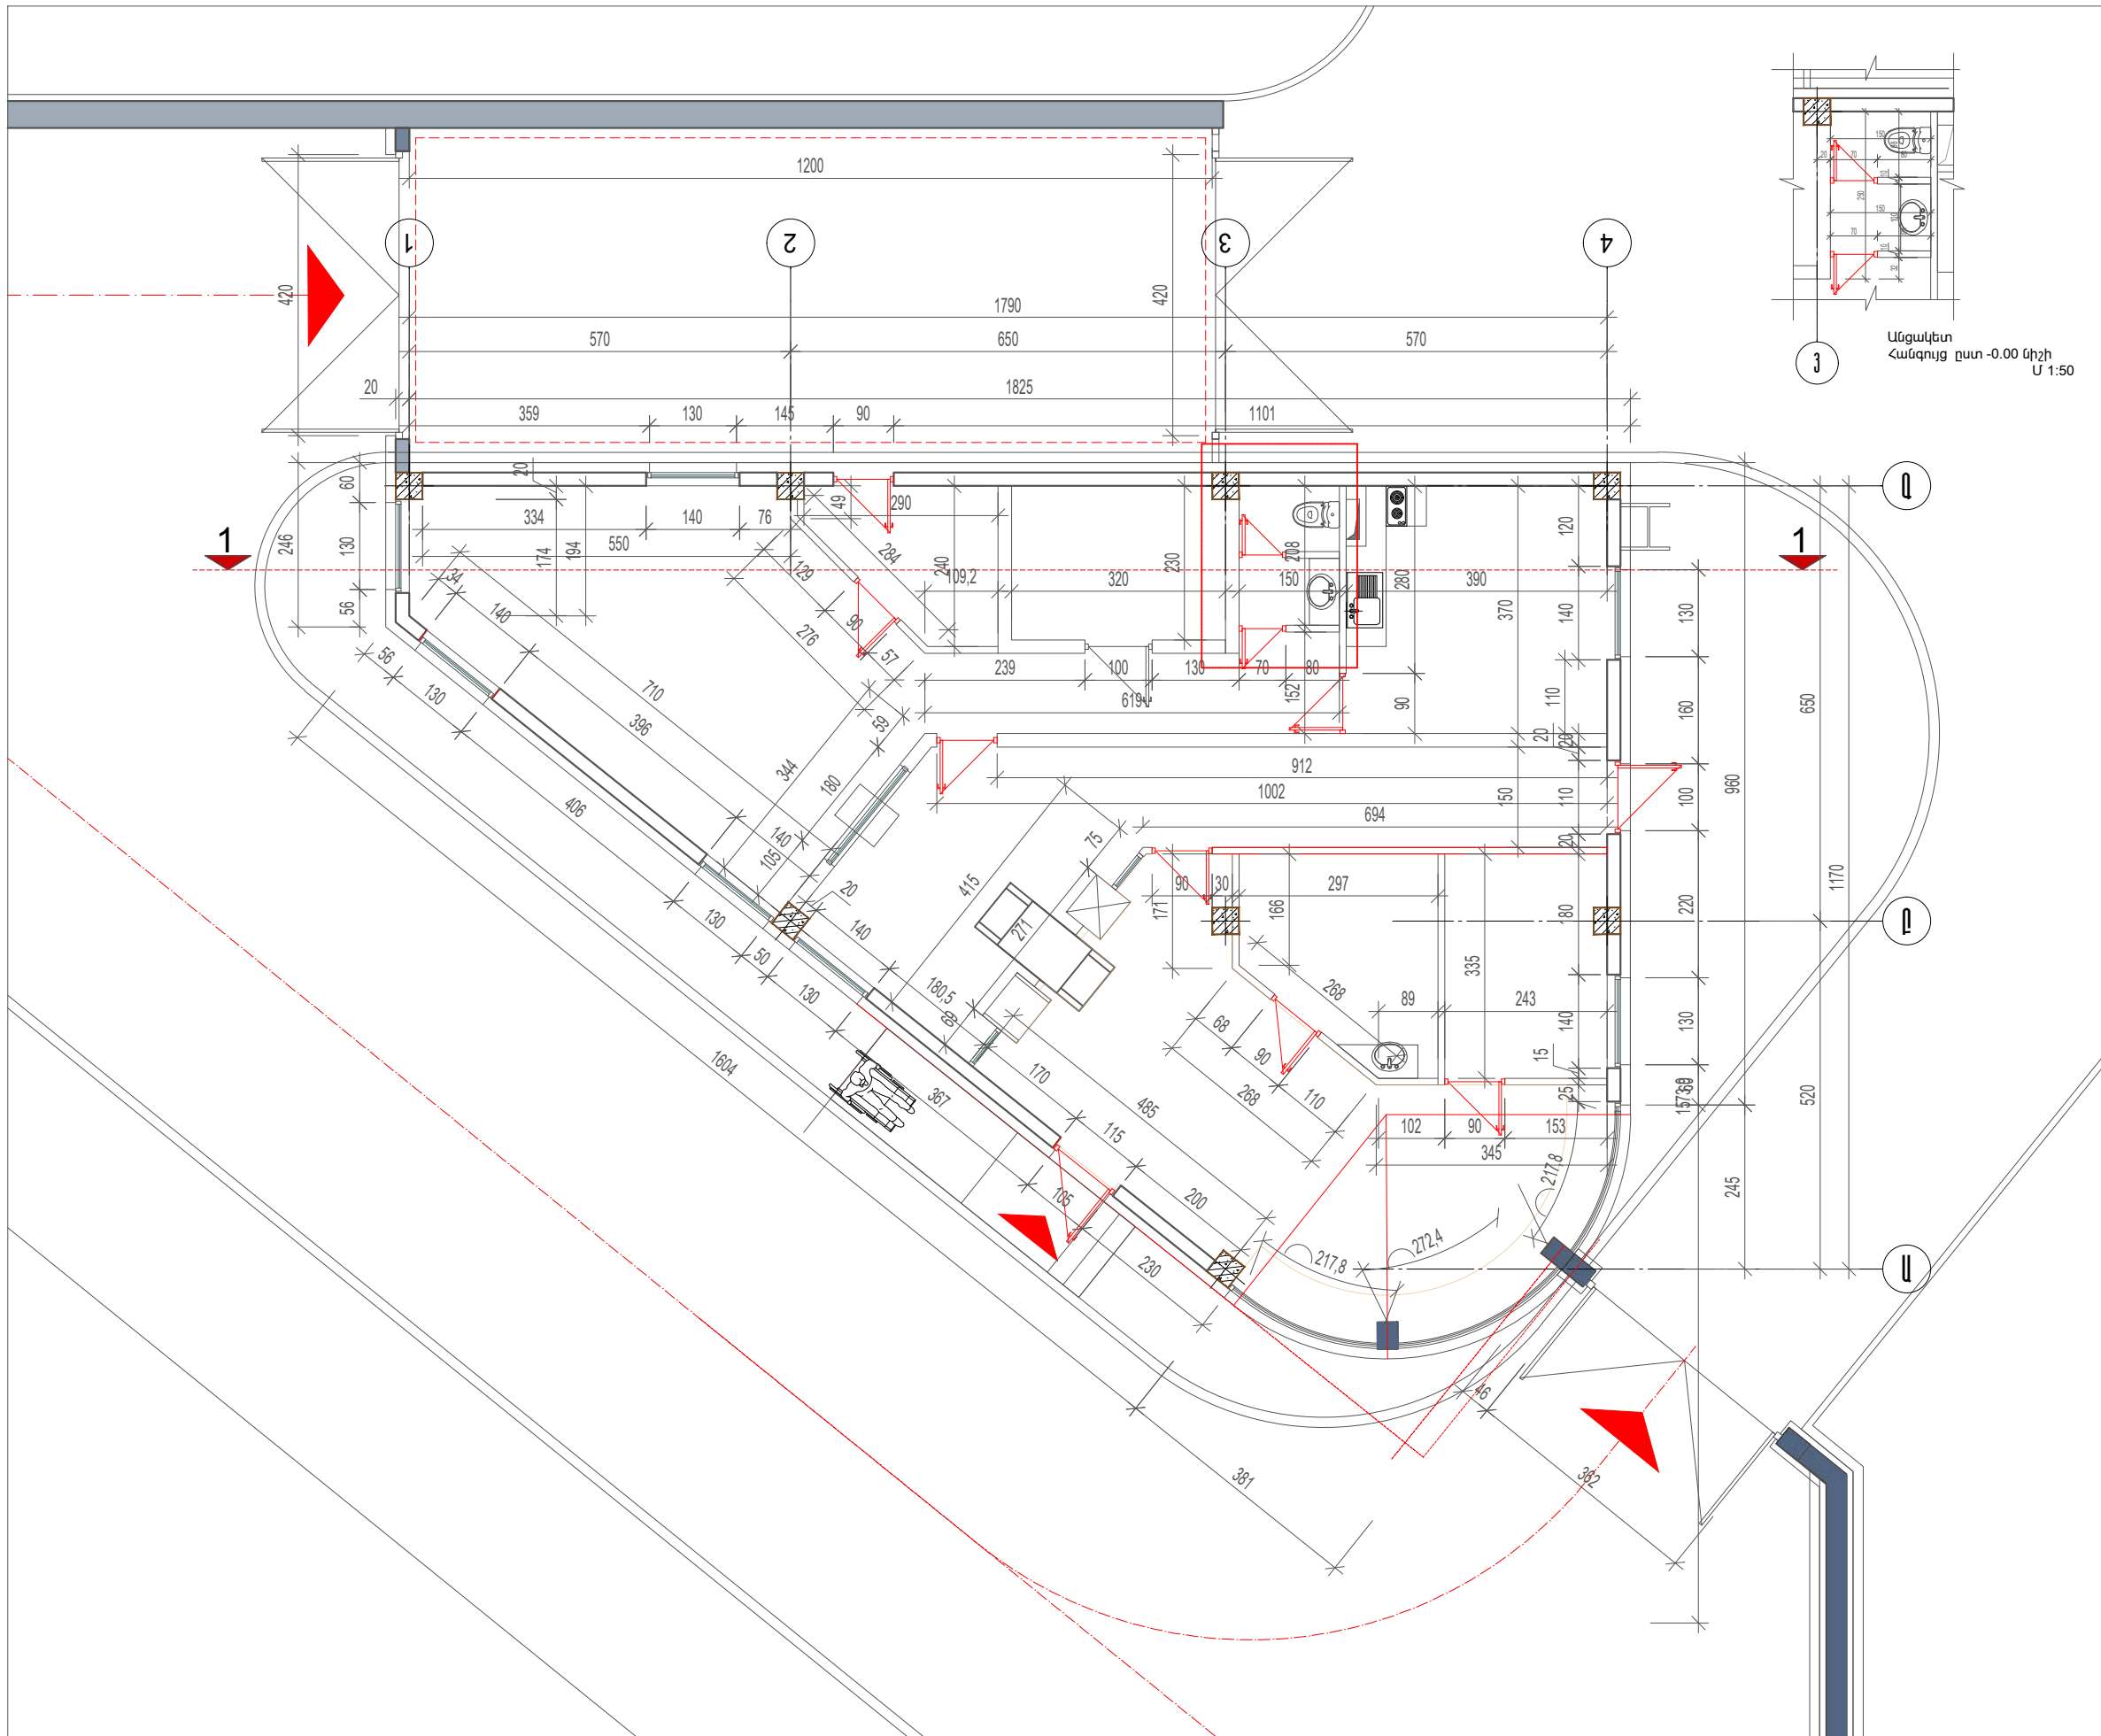


ՇԻՖՐ	
Տնօրեն	Ա. Սեդրյան
ՆԳՃ	Շ. Մանուչարյան
Ճարտ.	Ա. Մանուչարյան
Ճարտ.	Մ. Հովհաննեսյան
Ճարտ.	Ն. Տ. Գրիգորյան
Ճարտ.	Ն. Խաչատրյան
Ճարտ.	Դ. Թադևոսյան
Ճարտ.	Մ. Մկրտչյան
Ճարտ.	Կ. Արևշատյան


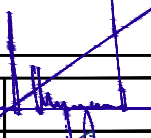
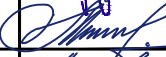


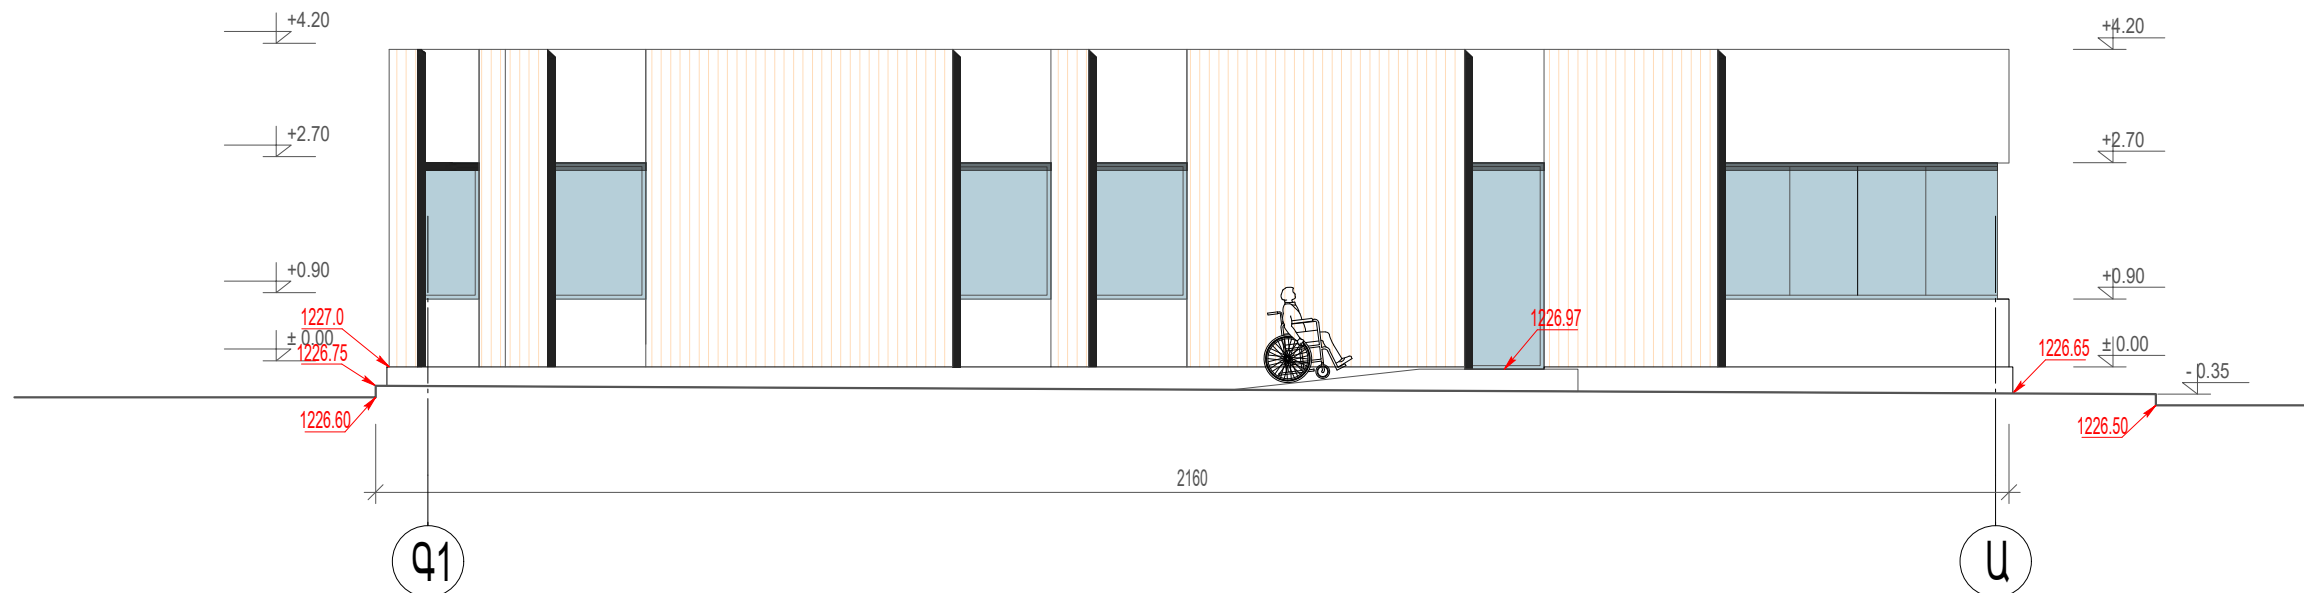
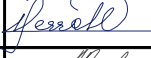

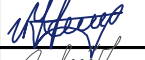

ՊԱՏՎՈՐՈՒՄ	ՀՀ քաղաքաշինության կոմիտե
ՊԱՏՎՈՐ	Պայմանագիր հ. ՀՀԲԿ-ՄԱԽԾՁԲ-24/2
ՕԲՅԵԿՏ	«Հոգեկան առողջության պահպանման ազգային կենտրոն» ՓԲԸ հատուկ հսկողության մասնաշենք
ՆԱԽ. ՄԱՍ	Ճարտարապետական
ԳՇԱԳՐԻ ՆԱԿԱՆՈՒՄԸ	Անցակետի հատակագիծ ըստ +/-0.00 միջի Մ 1:100
ՓՈՒԼ	ԷՆ
ԹԵՐԹ	
ԹԵՐԹԵՐ	
ԳՈՒՅՔ.№	ԱՄՍ.
	Ա3

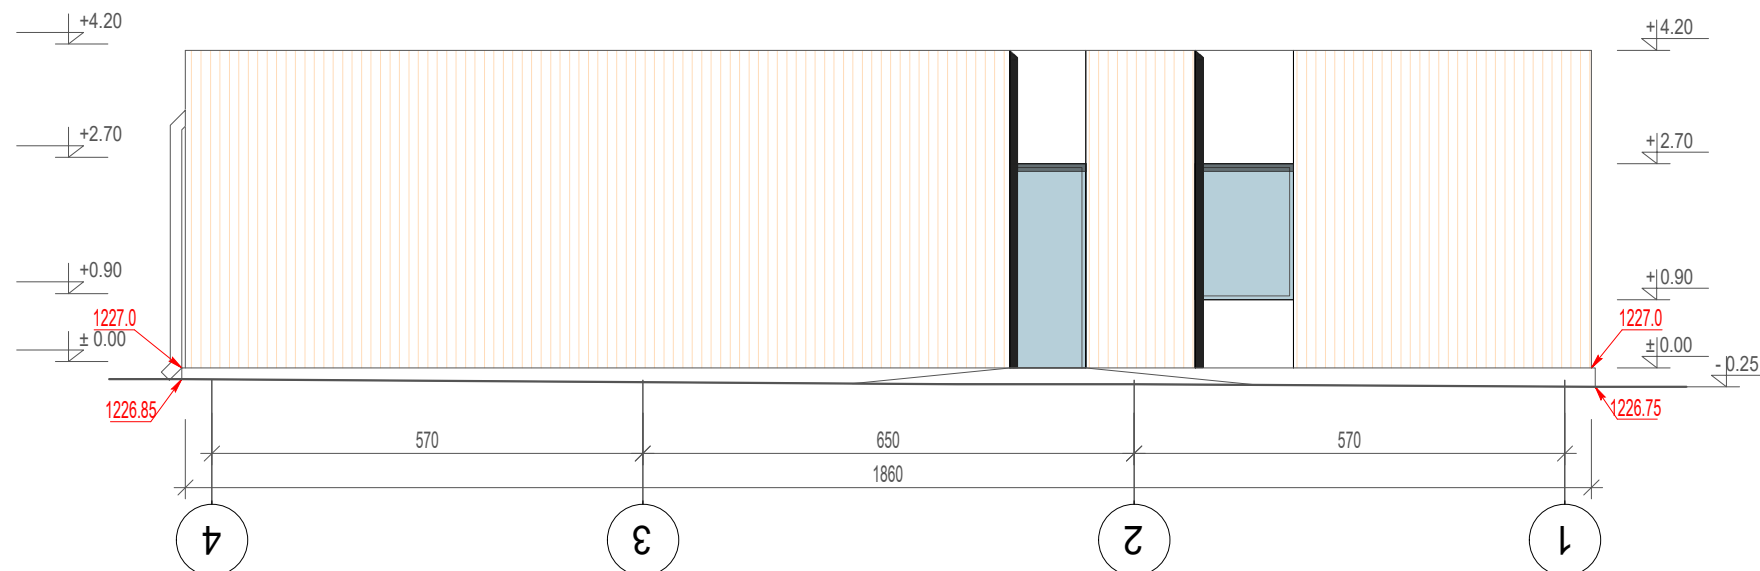


Ճակատ ըստ 1-Ա առանցքների
Մ 1:100




Ճակատ ըստ 4-1 առանցքների
Մ 1:100


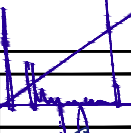


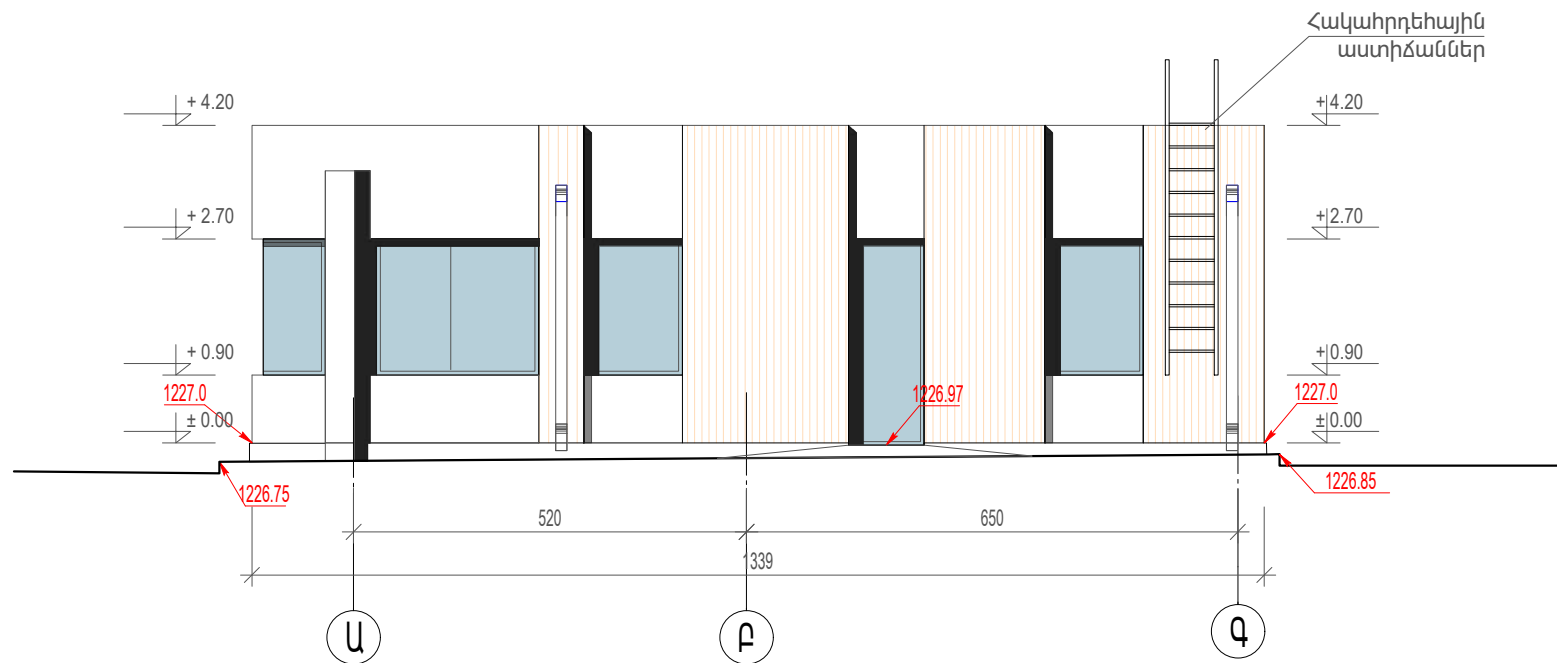

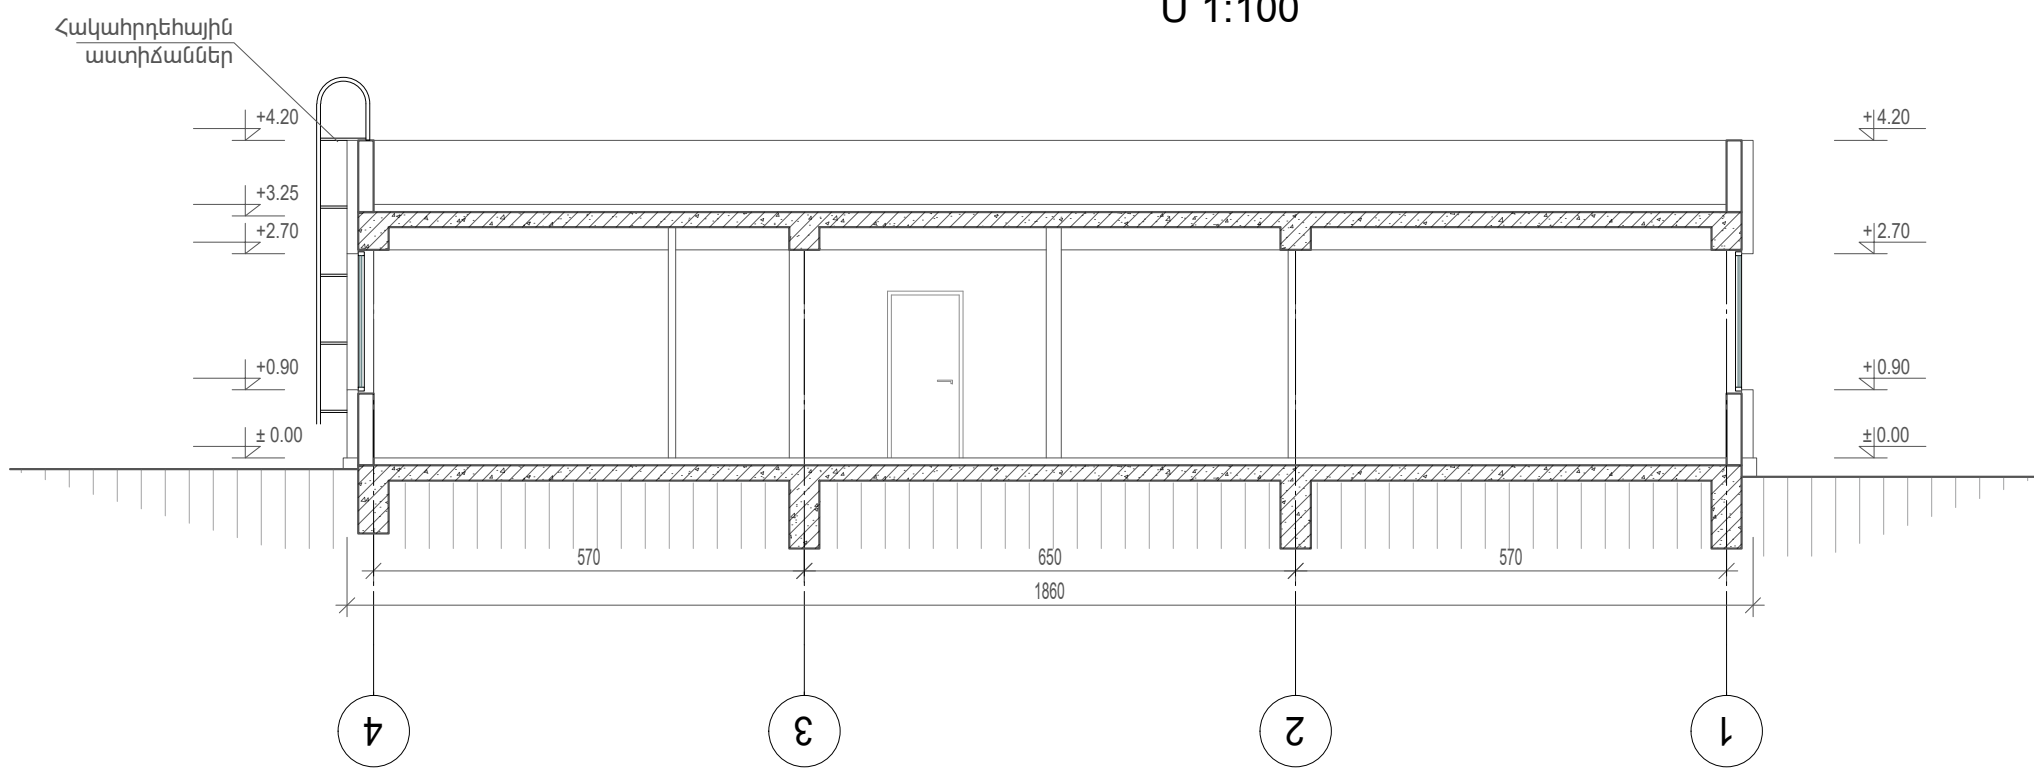



					ԵՐԵՎԱՆՆԱԽԱԳԻՐ				
ՇԻՖՐ									
Տնօրեն	Ա. Սեդոյան								
ՆԳՃ	Շ. Մանուչարյան								
Ճարտ.	Ա. Մանուչարյան								
Ճարտ.	Մ. Հովհաննեսյան								
Ճարտ.	Ն. Տ.Գրիգորյան								
Ճարտ.	Ն. Խաչատրյան								
Ճարտ.	Դ. Թադևոսյան								
Ճարտ.	Մ. Սկրտչյան								
Ճարտ.	Կ. Արևշատյան								
ՊԼՏԿԻՐԱՏՈՒ	ՀՀ քաղաքաշինության կոմիտե								
ՊԼՏՎԵՐ	Պայմանագիր հ. ՀՀՔԿ-ՄԱԽԾՁԲ-24/2								
ՕԲՅԵԿՏ	«Հոգեկան առողջության պահպանման ազգային կենտրոն» ՓԲԸ հատուկ հսկողության մասնաշենք								
ՆԱԽ. ՄԱՍ	Ճարտարապետական								
ԳՇՎԱՐԻ ԱՆՎԱՆՈՒՄԸ	Ճակատներ ըստ «1-Ա» և «4-1» առանցքների Մ 1:100								
ՓՈՒԼ	ԷՆ	ԹԵՐԹ		ԹԵՐԹԵՐ		A3			
ԳՈՒՅՔ.№				ԱՄՍ.					



Ճակատ ըստ Ա-Գ առանցքների
Մ 1:100

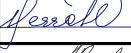

Կտրվածք ըստ 1-1
Մ 1:100


				ԵՐԵՎԱՆՆԱԽԱԳԻՈ			
ՇԻՖՐ							
Տնօրեն		Ա. Սեդոյան					
ՆԳՃ		Շ. Մանուչարյան					
Ճարտ.		Ա. Մանուչարյան					
Ճարտ.		Մ. Հովհաննեսյան					
Ճարտ.		Ն. Տ. Գրիգորյան					
Ճարտ.		Ն. Խաչատրյան					
Ճարտ.		Ղ. Թադևոսյան					
Ճարտ.		Մ. Մկրտչյան					
Ճարտ.		Կ. Արևշատյան					
ՊԱՏՎԻՐԱՏՈՒ		ՀՀ քաղաքաշինության կոմիտե					
ՊԱՏՎԵՐ		Պայմանագիր հ. ՀՀՔԿ-ՄԱԽԾՁԲ-24/2					
ՕԲՅԵԿՏ		«Հոգեկան առողջության պահպանման ազգային կենտրոն» ՓԲԸ հատուկ հսկողության մասնաշենք					
ՆԱԽ. ՄԱՍ		Ճարտարապետական					
ԳՇՎԱՐԻ ՆԱՎԱՆՈՒՄԸ		Ճակատ ըստ Ա-Գ առանցքների Մ 1:100 Կտրվածք ըստ 1-1 Մ 1:100					
ՓՈՒԼ ԷՆ		ԹԵՐԹ		ԹԵՐԹԵՐ		A3	
ԳՈՒՅՔ.№				ԱՄՍ.			

- ԾԱՆՈՒՑՈՒՄ
- ՀԱՎԱՔՈՎԻ Ե/Ք ՊԱՐՍՊԻ ՔԱՆՂՈՒՄ H=2.5մ-202զմ
 - ՀԱՎԱՔՈՎԻ Ե/Ք ՊԱՐՍՊԻ ՔԱՆՂՈՒՄ H=4.5մ-186զմ
 - ՔԱՐԵ ԸՆԴԱՍԾՔՈՎ ՊԱՐՍՊԻ ՔԱՆՂՈՒՄ H=3մ-130զմ
 - ՄԵՏԱՂԱԿԱՆ ՀԵՆԱՍՅՈՒՆԵՐԻ ՔԱՆՂՈՒՄ ԵՐԿՏԱԿՐ N22 H=4.5մ-32ՀԱՍ
 - ԱՌԿԱ 99.6x13.4մ ՉԱՓԵՐՈՎ ՀԻՆՈՒԹՅԱՆ ՔԱՆՂՈՒՄ 2 ՀԱՐԿ, ՆԿՈՒՂԱՅԻՆ ՀԱՐԿՈՎ
 - ՀԻՆՈՒԹՅԱՆ ՊԻՏԱՆԻ ՆՅՈՒԹԵՐԻ ԱՊԱՍՈՆՏԱԺՈՒՄ 19.8տմ
 - ԱՌԱՋԱՑԱԾ ՀԻՆ ԱՐԲԻ ԾԱՎԱԼԸ V=6496տմ
 - ԿԵՆՑԱՂԱՅԻՆ ԱՐԲԻ ԾԱՎԱԼԸ 1.5ՏՆ


ՀՐԱՀԱՆՁՆԵՐ ԸՍՏ ՀԻՆԳԼԻՀԱՏԱԿԱԳԾԻ

- ԻՒՆ ՓՈՒԼԻ ՔԱՆՂԱՆ ԱՇԽԱՏԱՆՔՆԵՐ՝ ՊԱՐՍՊԱՊԱՏԵՐ
- ՈՐԴ ՓՈՒԼԻ ՔԱՆՂԱՆ ԱՇԽԱՏԱՆՔՆԵՐ՝ ՀԻՆՈՒԹՅԱՆ ՔԱՆՂՈՒՄ
- ՔԱՆՂԱՆ ԵՎ ԱՊԱՍՈՆՏԱԺԱՆ ԱՇԽԱՏԱՆՔՆԵՐԸ ՍԿՍԵԼՈՒՑ ԱՌԱՋ ԿԱԶՄԵԼ ՔԱՆՂԱՆ ԱՇԽԱՏԱՆՔՆԵՐԻ ԿԱՏԱՐՄԱՆ ՆԱԽԱԳԻԾ (ԱԿՆ, ԿԱԶՄԿՈՒՄ Է ԿԱՊԱԼԱՌՈՒԻ ԿՈՂՄԻՑ)
- ԲՈԼՈՐ ՏԻՊԻ ՔԱՆՂԱՆ ԵՎ ԱՊԱՍՈՆՏԱԺԱՆ ԱՇԽԱՏԱՆՔՆԵՐԸ ԿԱՏԱՐԵԼ ՊԱՅՊԱՆԵԼՈՎ ԱՆԿՏԱԳՈՒԹՅԱՆ ՏԵՆԻԿԱՅԻ ԿԱՆՈՆՆԵՐԸ ԸՍՏ ՄԵՒՊ ՈՒ-IV-2008-Ի ԴՐՈՒՅԹՆԵՐԻ, ՄԱՍԱԿՈՐԱՊԵՍ ՄԵԱԿԵԼ ԼՐԱՑՈՒՑԻՉ ՄԻՋՑԱՌՈՒՄՆԵՐ՝ ՆԵԵԼՈՎ ԿՈՒՐԿԻ ԳՈՐԾՈՂՈՒԹՅԱՆ ԳՈՏՈՒ ԱՆԿՏԱԳՈՒԹՅԱՆ ՍԱՅՄԱՆՆԵՐԸ, ԱՆԿՏԱԳՈՒԹՅԱՆ ԲԱԶՐԻՔՆԵՐԻ ՏԵՂԱՐՈՒՄ,
- ՔԱՆՂԱՆ ԵՎ ԱՊԱՍՈՆՏԱԺԱՆ ԱՇԽԱՏԱՆՔՆԵՐԸ ԿԱՏԱՐԵԼ ԸՍՏ ՆԵՎԱԾ ԺԱՄԱՆԿԱՑՈՒՅՑԻ ԵՎ ՕՐԱՑՈՒՅՑԱՅԻՆ ԳՐԱՖԻԿԻ
- ՔԱՆՂԱՆ ԵՎ ԱՊԱՍՈՆՏԱԺԱՆ ԱՇԽԱՏԱՆՔՆԵՐԸ ՍԿՍԵԼ ՀԱՄԱՊԱՏԱՍԽԱՆ ՔԱՆՂԱՆ ԹՈՒՅՏՎՈՒԹՅՈՒՆ ՍՏԱՆԱԼՈՒՑ ՀԵՏՈ
- ԱՍԲՈՂՋ ՔԱՆՂԱՆ ԵՎ ԱՊԱՍՈՆՏԱԺԱՆ ԱՇԽԱՏԱՆՔՆԵՐԻ ԸՆԹԱՑՈՒՄ ԿԱՏԱՐԵԼ ԸՆԶԱԿԱ ՄԻՋԱԿԱՑՈՒ ՊԱՅՊԱՆՈՒԹՅԱՆ ԿԵՐԱԲԵՐՅԱԼ ՀԱՇՎԻ ԱՌԵԼ ՀԵՏԵՎՅԱԼ ԴՐՈՒՅԹՆԵՐԸ
- ՔԱՆՂՈՒՄԸ ԻՐԱԿԱՆԱՑՎՈՒՄ Է ՍԿՍԱԾ ՏԱՆԻՔԱՅԻՆ ԱՇԽԱՏԱՆՔՆԵՐԻՑ, ԿԻՐԱԿՈՒՄ ԵՆ ՀԵՏՀԱՐԿԱԾ ՍՈՒՐԾԵՐ, ՁԵՆՔԻ ՊԱՐԶԱԳՈՒՅՆ ԳՈՐԾԻՔԱԿԱԶՄ, ԲԱՐՁԵԼՈՎ, ԿՈՒՐԿԻ ՄԻՋՑՈՎ ՔԱՆՂԱՆ ԿԱՑ ՏԵՂԱՓՈԽՎՈՐ ՀԻՆ ԱՐԲԻ ՄԵՏԱՂԱԿԱՆ ՏԱՐԱՆԵՐ ՈՐԻ ՄԻՋՑՈՎ ԲԱՐՁԵԼՈՎ ԱԿՏՈՒՆՔԱԹԱՓ ՄԵՔԵՆԱՆԵՐ:
- ՀԻՆ ՀՐԱՊԱՐԱԿՈՒՄ ՆԱԽՏԵՍՎԱԾ ԵՆ ՆԱԵՎ ՀԻՆ ԱՐԲԻ ԿՈՒՏԱԿԱՆ ԺԱՄԱՆԿԱԿՈՐ ՀԱՐԹԱԿՆԵՐ, ՈՐՏԵՂԻՑ ՀԻՆ ԱՐԲԻ ԲԱՐՁՎՈՒՄ Է ԷՔՍԿԱԿԱՏՈՒԻ ՄԻՋՑՈՎ (ՄԱՍԱՍԲ ՁԵՆՔԻ ՊԱՐԶԱԳՈՒՅՆ ԳՈՐԾԻՔԱԿԱԶՄՈՎ) ԱԿՏՈՒՆՔԱԹԱՓԵՐԻ ԿՐԱ ԵՎ ՏԵՂԱՓՈԽՎՈՒՄ ՆԵՎԱԾ ՀԵՆԱԿՈՐՈՒԹՅԱՆ ԿՐԱ:
- ՀԱՎԱՔՈՎԻ Ե/ՔԵՏՈՆԵ ՊԱՐՍՊԱՊԱՏԵՐԸ ԱՊԱՍՈՆՏԱԺԱՆ ԵՆ ԿՈՒՐԿԻ ՄԻՋՑՈՎ, ԲԱՐՁԵԼՈՎ ՍԱԼԱՍԱՐ ՄԵՔԵՆԱՆԵՐ:
- ԱՍԲՈՂՋ ՔԱՆՂԱՆ ԱՇԽԱՏԱՆՔՆԵՐԻ ԸՆԹԱՑՈՒՄ ՏԵՂԱՐԵԼ ԸՆԴԱԿԱՆ ՓՈՇԵԿԱՆԻՉ ԿԱՐԱԳՈՒՅՐՆԵՐ, ԻՆՉՊԵՍ ՆԱԵՎ ՀԻՆ ՀՐԱՊԱՐԱԿՈՒՄ ՓՈՇԵՆԱՏԵՑՄԱՆ՝ ՓՈՇԵԿԱՆԱՆ ՍԱՐՔԱԿՈՐՈՒՄՆԵՐ, ԻՆՉՊԵՍ ՆԱԵՎ ՓՈՇԵՃՆԵՐԻ ՍԱՐՔԵՐ:

ՀԻՆ. ՀՐԱՊԱՐԱԿԻ ԺԱՄԱՆԿԱԿՈՐ ՑԱՆԿԱՊԱՏ ՏԵՍՔ 1-1

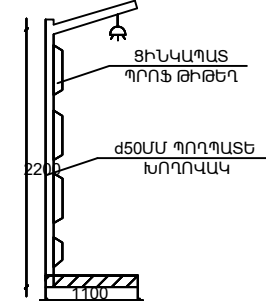

ՏԵՂԵԿԱՏՎԱԿԱՆ ՑՈՒՑԱՆԱԿ ՏԵՍՔ 2-2

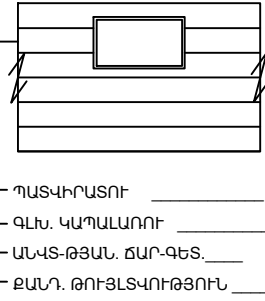

- ՊԱՏՎԻՐԱՏՈՒ _____
- ԳԼԻ. ԿԱՊԱԼԱՌՈՒ _____
- ԱՆԿՏ-ԹՅԱՆ. ՃԱՐ-ԳԵՏ. _____
- ՔԱՆՂ. ԹՈՒՅՏՎՈՒԹՅՈՒՆ _____

ՊԱՅՄԱՆԱԿԱՆ ՆՇԱՆՆԵՐԻ ԱՆՎԱՆՈՒՄՆԵՐԸ

- ԿԵՆՑ. ԵՎ ԳՐ-ՑԻՆ ԸՆԴՐ. ՀԻՆ-ՆԵՐ
- ՊԱՇՎԱԿԱՅՏ
- ԼՎԱՑՄԱՆ ԿԵՏ
- ՀԻՆ ԱՐԲԻ ԿՈՒՏԱԿԱՆ ՀԱՐԹԱԿ
- ՀԻՆ ՀՐ. ԳԻՇԵՐ. ԼՈՒՍԱԿՈՐՈՒԹ.
- ՀԱՎԱՀՐԴԵՀԱՅԻՆ ԳՈՒՅՔ
- ՀԻՆ ԱՐԲԻ ՏԵՂԱՓՈՂԱՆ ՏԱՐԱ
- ՀԻՆ ՀՐ. ԺԱՄԱՆ. ՑԱՆԿԱՊԱՏ
- ՍՈՒՏԵ ԵՎ ԵԼՔ ՀԻՆ ՀՐԱՊԱՐԱԿ
- ՏԵՂԵԿԱՏՎԱԿԱՆ ՑՈՒՑԱՆԱԿ
- ԱԿՏՈՒՆՔԱԹԱՑԻՆ ԿՈՒՐԿԻ ԿԵ-55729
- ԱԿՏՈՒՆՔԱԹԱՓ ՄԵՔԵՆԱ KAMA3
- ԲԻՈԶՈՒԳԱՐԱՆ-ԼՎԱՑՄԱՆ

ԵՐԵՎԱՆԱԽՊԳԻՈ	
ՀԻՃՐ	
Տնօրեն	Ա. Սեդրյան
Ն.Գ.Ճ.	Շ. Մանուչարյան
Նախագծ.	Ա. Պետրոսյան
ՊԱՏՎՈՐԱՏՈՒ	ՀՀ քաղաքաշինության կոմիտե
ՊԱՏՎԵՐ	Պայմանագիր h. ՀՀՔԿ-ՄԱՆԾՁԲ-24/2
ՕԲՅԵԿՏ	«Հոգեկան առողջության պահպանման ազգային կենտրոն» ՓԲԸ հատուկ հիմնադրամի մասնաճյուղ
ՆԱԽ. ՄԱՍ	Քանդման աշխատանքների կազմակերպման նախագիծ
ԳՐԱԳՐԻ ԱՆՎԱՆՈՒՄԸ	Հինգլիսատակագիծ
ՓՈՒԼ	ԷՆ
ԹԵՐԹ	ՔԱՆԱ-3
ԹԵՐԹԵՐ	9
ԳՈՒՅՔ.Ն	ԱՄՍ.
A2	

- 1 ԿԵՆՏ. ԵՎ ՊՐՅԻՆ ՇԱՐԺ. ՇԻՆ-ՆԵՐ
- 2 ՊԻՆԿԱՎԱԾԵՏ
- 3 ԼՎԱՅՄԱՆ ԿԵՏ
- 4 ՇԻՆ ԱՐԻԻ ԿՈՆՏԱՎՄԱՆ ՀԱՐԹԱԿ
- 5 ՇԻՆ ՀՐ. ՊԻՇԵՐ. ԼՈՒՍԱԿՈՐԻԹՅՈՒՆ
- 6 ՀԱԿԱՐԳԵՀԱՅԻՆ ՊՈՒՅՔ
- 7 ԱՄՐԱՆԱՅԻՆ ԻՐԵԹԻ ՊԱՏՐԱՅՄԱՆ ԵՎԱՅՐԱՆ
- 8 ՇԻՆ ՀՐ. ԺԱՄԱՆ. ՑԱՆԱԿՊԱՅ
- 9 ՄՈՒՅՔ ԵՎ ԵԼ ՇԻՆ ՀՐԱՊԱՐԱԿ
- 10 ՏԵՐԵԿԱՏԱՎԱՆԱՆ ՑՈՒՑԱՆԱԿ
- 11 ԱՇՏԱՐԱԿԱՅԻՆ ԿՈՐԻՆԿ DAHAN QTZ-80
- 12 ՊԱՐՄՊԱՊԱՑԻ ԶՈՐԵ ՊԻՇԵՍԱԿՈՐԻՆ ՀԱՐԹԱԿ
- 13 ՔՈՒՅՐԻՔԱՐԱՆ-ԼՎԱՅՄԱՆ

- ՄԵՆԿԿՈՂ ԲՆԱՀՈՂԻ ԾԱԿԱԼԸ $V=2700\text{մ}^3$
(ԿՃՇՏԿԻ ԸՍՏ ԱՇԽԱՏԱՆՔԱՅԻՆ ՆԱԽԱԳԾԻ)
- ՀԵՏ ԼԻՑԻԱ ԾԱԿԱԼԸ $V=580\text{մ}^3$
(ԿՃՇՏԿԻ ԸՍՏ ԱՇԽԱՏԱՆՔԱՅԻՆ ՆԱԽԱԳԾԻ)
- ԱՌԱՋԱՅԱԾ ԹԱԾՈՂԱՅԻՆ ՀԻՆ ԱՂԲԻ ԾԱԿԱԼԸ $V=40.5\text{տմ}$
- ԿԵՆՏՐԱԼԱՅԻՆ ԱՂԲԻ ԾԱԿԱԼԸ 24.9տմ
- ՀԱՄԱՅՆՔԻՑ ԶԲԱՐԵՑՈՂՈՂ ՀՈՂԱՄԱՍԻ ՄԱԿԱՐԵՍԸ
 480մ^2

— Կառուցման համար _____

— Գեղ. ԿԱՄԱՍԱՆՈՐԻ _____


— ՀԱՐԿԱՆԱԿԱՅԻՆ ՀՅՈՒՐ. _____

— ՏԵԽՆԻԿԱԿԱՆ ՀՅՈՒՐ. _____

— ԵՃՄ Ն _____

— ԷՆԼ. ԹՈՐՑԼՏՎՈՐԹՅՈՒՆ _____

- Շին ԱՇԽԱՏԱՆՔՆԵՐԸ ՍՎԵՒԼՈՒՑ ԱՌՁԱ ՄԱՆՐԱԴՈՒՇԵՏ Է ԿԱԶՄԵԼ ԱՇԽԱՏԱՆՔՆԵՐԻ ԿԱՏԱՐՄԱՆ ՆԱԽԱԳԻԾ (ԱԿՆ)
- ՇԻՆ, ԱՇԽԱՏԱՆՔՆԵՐԸ ԿԱՏԱՐԵԼ ՊԼՈՂԱՆԵԼՈՎ ԱՆՎՏԱՆԳՈՒԹՅԱՆ ՏԵԽՆԻԿԱՅԻ ԿԱՆՈՆՆԵՐԸ, ԸՍՏ III-IV-2008-Ի ԴՐՈՒՅԹՆԵՐՈՎ
- ՇԻՆ ԱՇԽԱՏԱՆՔՆԵՐԸ ԿԱՏԱՐԵԼ ԸՍՏ ՆԵՎԱԾ ՕՐԱՅՈՒՅՑԱՅԻՆ ԳՐԱՖԻԿԻ ԵՎ ԺԱՄԱՆԱԿԱՑՈՒՅՑԻ:
- ՇԻՆ ԱՇԽԱՏԱՆՔՆԵՐԸ ԿԱՏԱՐԵԼ ՊԼՈՂԱՆԵԼՈՎ ՇԻՆ ՆՈՐՄԵՐԸ, ԿԱՆՈՆՆԵՐԸ, ՄՍԱՆԱՐԱՐՈՒԹՅԱՆ, ԻՆՉՊԵՍ ՆԱԵՎ ՆԱԽԱԳԻԾ ՏԵԽՆԻԿԱԿԱՆ ՊԼՅԱՄԱՐ:
- ՇԻՆ ՀՐԱՊԱՐԱՎԸ ԿԱԶՄԱԿԵՐՊԵԼԻՍ ԴԵԿԱԿԱՐԿԵԼ ՀԱՎԱՀՐՈՇԱՅԻՆ ՊԼԵՊԼԱՆՈՒԹՅԱՆ ԿԱՆՈՆՆԵՐՈՎ, ՊԼՅԱՍԽԱՄԱՍՏՎՈՒԹՅՈՒՆԸ ԿՐՈՒՄ Է ՇԻՆԱՐԱՐՈՒԹՅԱՆ ԴԵԿԱՎԱՐԸ, ՎԱՆՆՐԱՆ ՓՈԽԱՐԻՆՈՂ ԱՆՁԸ:
- ԱՇՏԱՐԱԿԱՅԻՆ ԿՈՒՈՒԿԱՆԵՐԻ ՍՈՆՏԱԴՈՒՄԸ ԵՎ ՊԼՅՈՆՏԱԴՈՒՄԸ ԿԱՏԱՐԵԼ ՀԱՄԱՊԼԱՍԱԽԱՆ ԱՐՏՈՆԱԳԻՐ ՈՒՆԵՑՈՂ ԿԱԶՄԱԿԵՐՊՈՒԹՅԱՆ ԿՈՂՄԻՑ
- ՇԻՆ ԱՇԽԱՏԱՆՔՆԵՐԸ ՍՎԵԼ ՀԱՄԱՊԼԱՍԱԽԱՆ ՇԻՆ ԹՈՒՅՆՎՈՒԹՅՈՒՆ ՍՏԱՆԱԼՈՒՑ ՀԵՏՏՈ:
- ՄԱՐՈՂԱ ՇԻՆԱՐԱՐՈՒԹՅԱՆ ԸՆԹԱՑՔՈՒՄ ԿԱՏԱՐԵԼ ՄԻՋՏԱՌՈՒՄՆԵՐ ԸՌՋԱԿԱ ՄԻՋԱԿԱՅԻ ՊԼՈՂԱՆՈՒԹՅԱՆ ՎԵՐԱԲԵՐՅԱԼ:
- ՄԱՐՈՂԱ ՇԻՆԱՐԱՐՈՒԹՅԱՆ ԸՆԹԱՑՈՒՄ ՏԵՂԱՐԴԵԼ ՇԱՐԺԱԿԱՆ ՓՈՇԵԿԱԼԱՆԻՉ ԿԱՐԱԳՈՒՅՐՆԵՐ, ԻՆՉՊԵՍ ՆԱԵՎ ՇԻՆ ՉՐԱՊԱՐԱՎՈՒՄ ԺՈՇԵՆՏԵՑՄԱՆ՝ ՓՈՇԵԿԱԼԱՆԱՆ ՍԱՐՔԱԿՈՒՐԻՄԵՆԻ, ԻՆՉՊԵՍ ՆԱԵՎ ՓՈՇԵՃՆԵՇԻՉ ՍԱՐՔԵՐ:
- ՇԻՆ ՉՐԱՊԱՐԱՎՈՒՄ ՆԱԽԱՏԵՍԱԿԱԾ ԵՆ ՇԻՆ ԱՐԴԻ ԿՈՒՏԱԿԱՆ ԺԱՄԱՆԱԿԱԿՈՐ ՉԱՐՔԱԿԵՐ, ՈՐՏԵՂՑՑ ՇԻՆ ԱՐԴԸ ՔԱՐԶԱՐՈՒՄ Է ԷԶՍԱԿԱՍՏՈՒՄ ՄԻՋՏՏՈՎ (ՄՍԱՍՔ ՁԵՌՆԻ ՊԱՐԶԱԳՈՒՅՆ ԳՈՐԾԷԱԿԱԶՄՈՎ) ԱՎՏՈՒՆՔԱՄԱՐՈՒՄԻ ՎՐԱ ԵՎ ՏԱՐԱՓՈԽԻՄՈՎ ՆԵՎԱԾ ՉԵՆԱԿՈՒՐԹՅԱՆ ՎՐԱ:

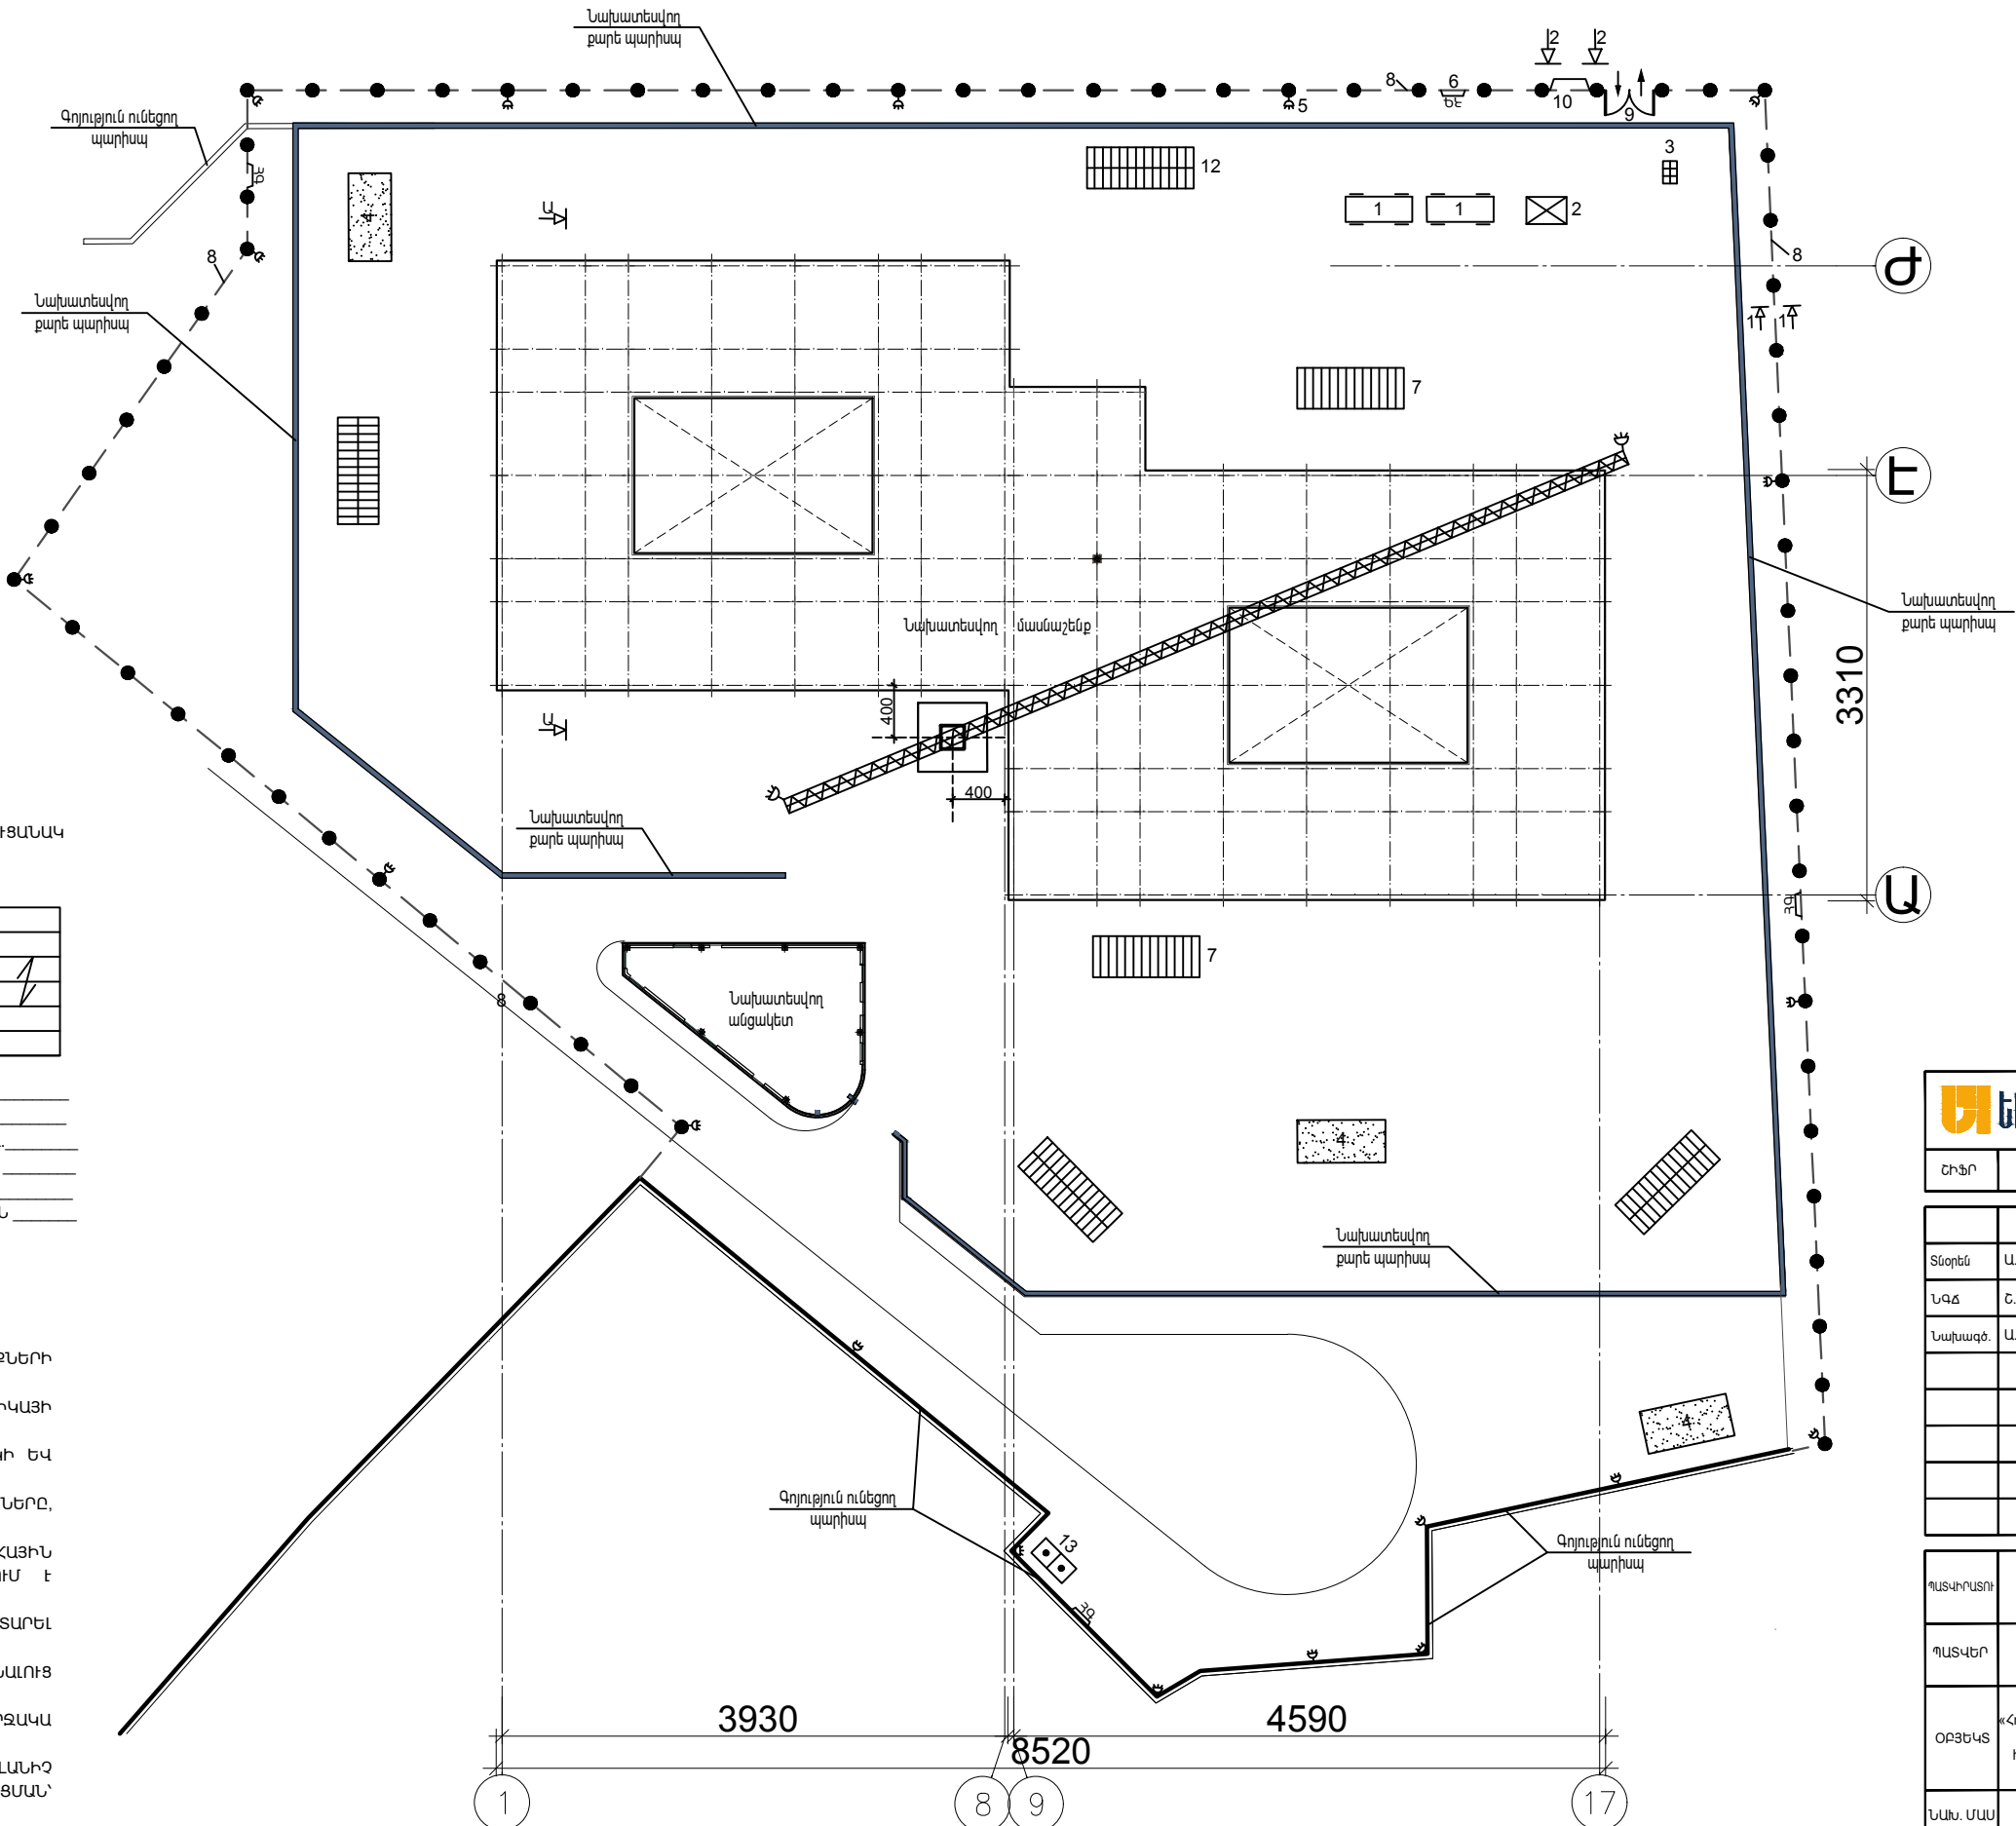

 ԵՐԵՎԱՆԵԱՄԱԳԻՇ				
ՇԻՖՐ				
Տնօրեն	Ա. Սեդոյան			
ՆԳՏ	Շ. Սանուշարյան			
Նախագծ.	Ա. Պետրոսյան			
ՊԱՏԱՐԱՐՈՒՄ	ՀՀ քաղաքաշինության կոմիտե			
ՊԱՏՎԵՐ	Պայմանագիր հ. ՀՀԲԿ-ՄԱԽԾՉԲ-24/2			
ՕՐՅԵԿՏ	«Հոգեկան առողջության պահպանման ազգային կենտրոն» ՓԲԸ հասույկ հսկողության մասնաշենք			
ՆԱԽ. ՄԱՍ	Շինարարության կազմակերպում			
ԳՅԱԳՐԻ ԱՆՎԱՐՈՒՄԸ	Շինգլխատակագիծ			
ՓՈՒԼ ԷՆ	ԹԵՐԹ	ՇԿԼԻ	ԹԵՐՈՇԵՐ	10
ԳՈՒՅՔ.№			ԱՄՍ.	A2