

Քաջարանի պղնձամոլիբդենային հանքավայրի արտադրական տարածքում պահեստի կառուցում

«Զանգեզուրի պղնձամոլիբդենային կոմբինատ» ՓԲ ընկերության տարածքում պահեստի կառուցման նպատակն է՝ պահուստային արտադրական հաստոցների, սարքավորումների, գործիքների պահպանումը: Պահեստը նախատեսվում է կառուցել Ընկերության արտադրական տարածքում, առանց նոր հողային տարածքների խախտման: Շինության ընդհանուր մակերեսը կազմելու է 7350մ², որը բաղկացած է լինելու 2 մասնաշենքից: «Ա» առանցքից «Բ» առանցք 9.0 մ և «1» առանցքից «20*» առանցք 107.0 մ հատակագծային չափերով, 16.3 մ բարձրությամբ շինություն է: Հիմքերը սյուների տակ կետային են, երկաթբետոնի կոնստրուկցիաներից: Հիմնակմախքը մետաղական է, տանիքը՝ միաթեք, կազմակերպված ջրահեռացմամբ: Պատերը և ծածկը իրականացվելու են «սենդվիչ» տիպի պողպատե եռաշերտ պատի պանելներից:

«Գ» առանցքից «Խ» առանցք 57.5 մ և «5» առանցքից «22» առանցք 98.0 մ հատակագծային չափերով, 33.5 մ բարձրությամբ շինություն է: Հիմքերը սյուների տակ կետային են, երկաթբետոնի կոնստրուկցիաներից: Հիմնակմախքը մետաղական է, տանիքը՝ երկթեք, կազմակերպված ջրահեռացմամբ: Պատերը և ծածկը իրականացվելու են «սենդվիչ» տիպի պողպատե եռաշերտ պատի պանելներից :

«Գ»-ից «Է» առանցքներում 24.5 մ և «1»-ից «4» առանցքներում 18.0 մ հատակագծային չափերով, 33.5 մ բարձրությամբ շինություն է: Հիմքերը սյուների տակ կետային են, երկաթբետոնի կոնստրուկցիաներից: Հիմնակմախքը մետաղական է, տանիքը՝ երկթեք, կազմակերպված ջրահեռացմամբ: Պատերը և ծածկը իրականացվելու են «սենդվիչ» տիպի պողպատե եռաշերտ պատի պանելներից :

«Գ»-ից «Է» առանցքներում 24.5մ և «1»-ից «4» առանցքներում 18.0մ հատակագծային չափերով մասնաշենքը կից է «Գ»-ից «Խ» առանցքներում 57.5մ և «5»-ից «22» առանցքներում 98.0մ հատակագծային չափերով շինությանը:

«Գ»-ից «Է» առանցքներում 23.5մ բարձրության վրա նախատեսված է 75/10 տոննա բեռնամբարձությամբ կամրջակային կոունկ:

«Ը»-ից «Խ» առանցքներում 21,5 մ բարձրության վրա նախատեսված է 20 տոննա բեռնամբարձությամբ կամրջակային կոունկ:

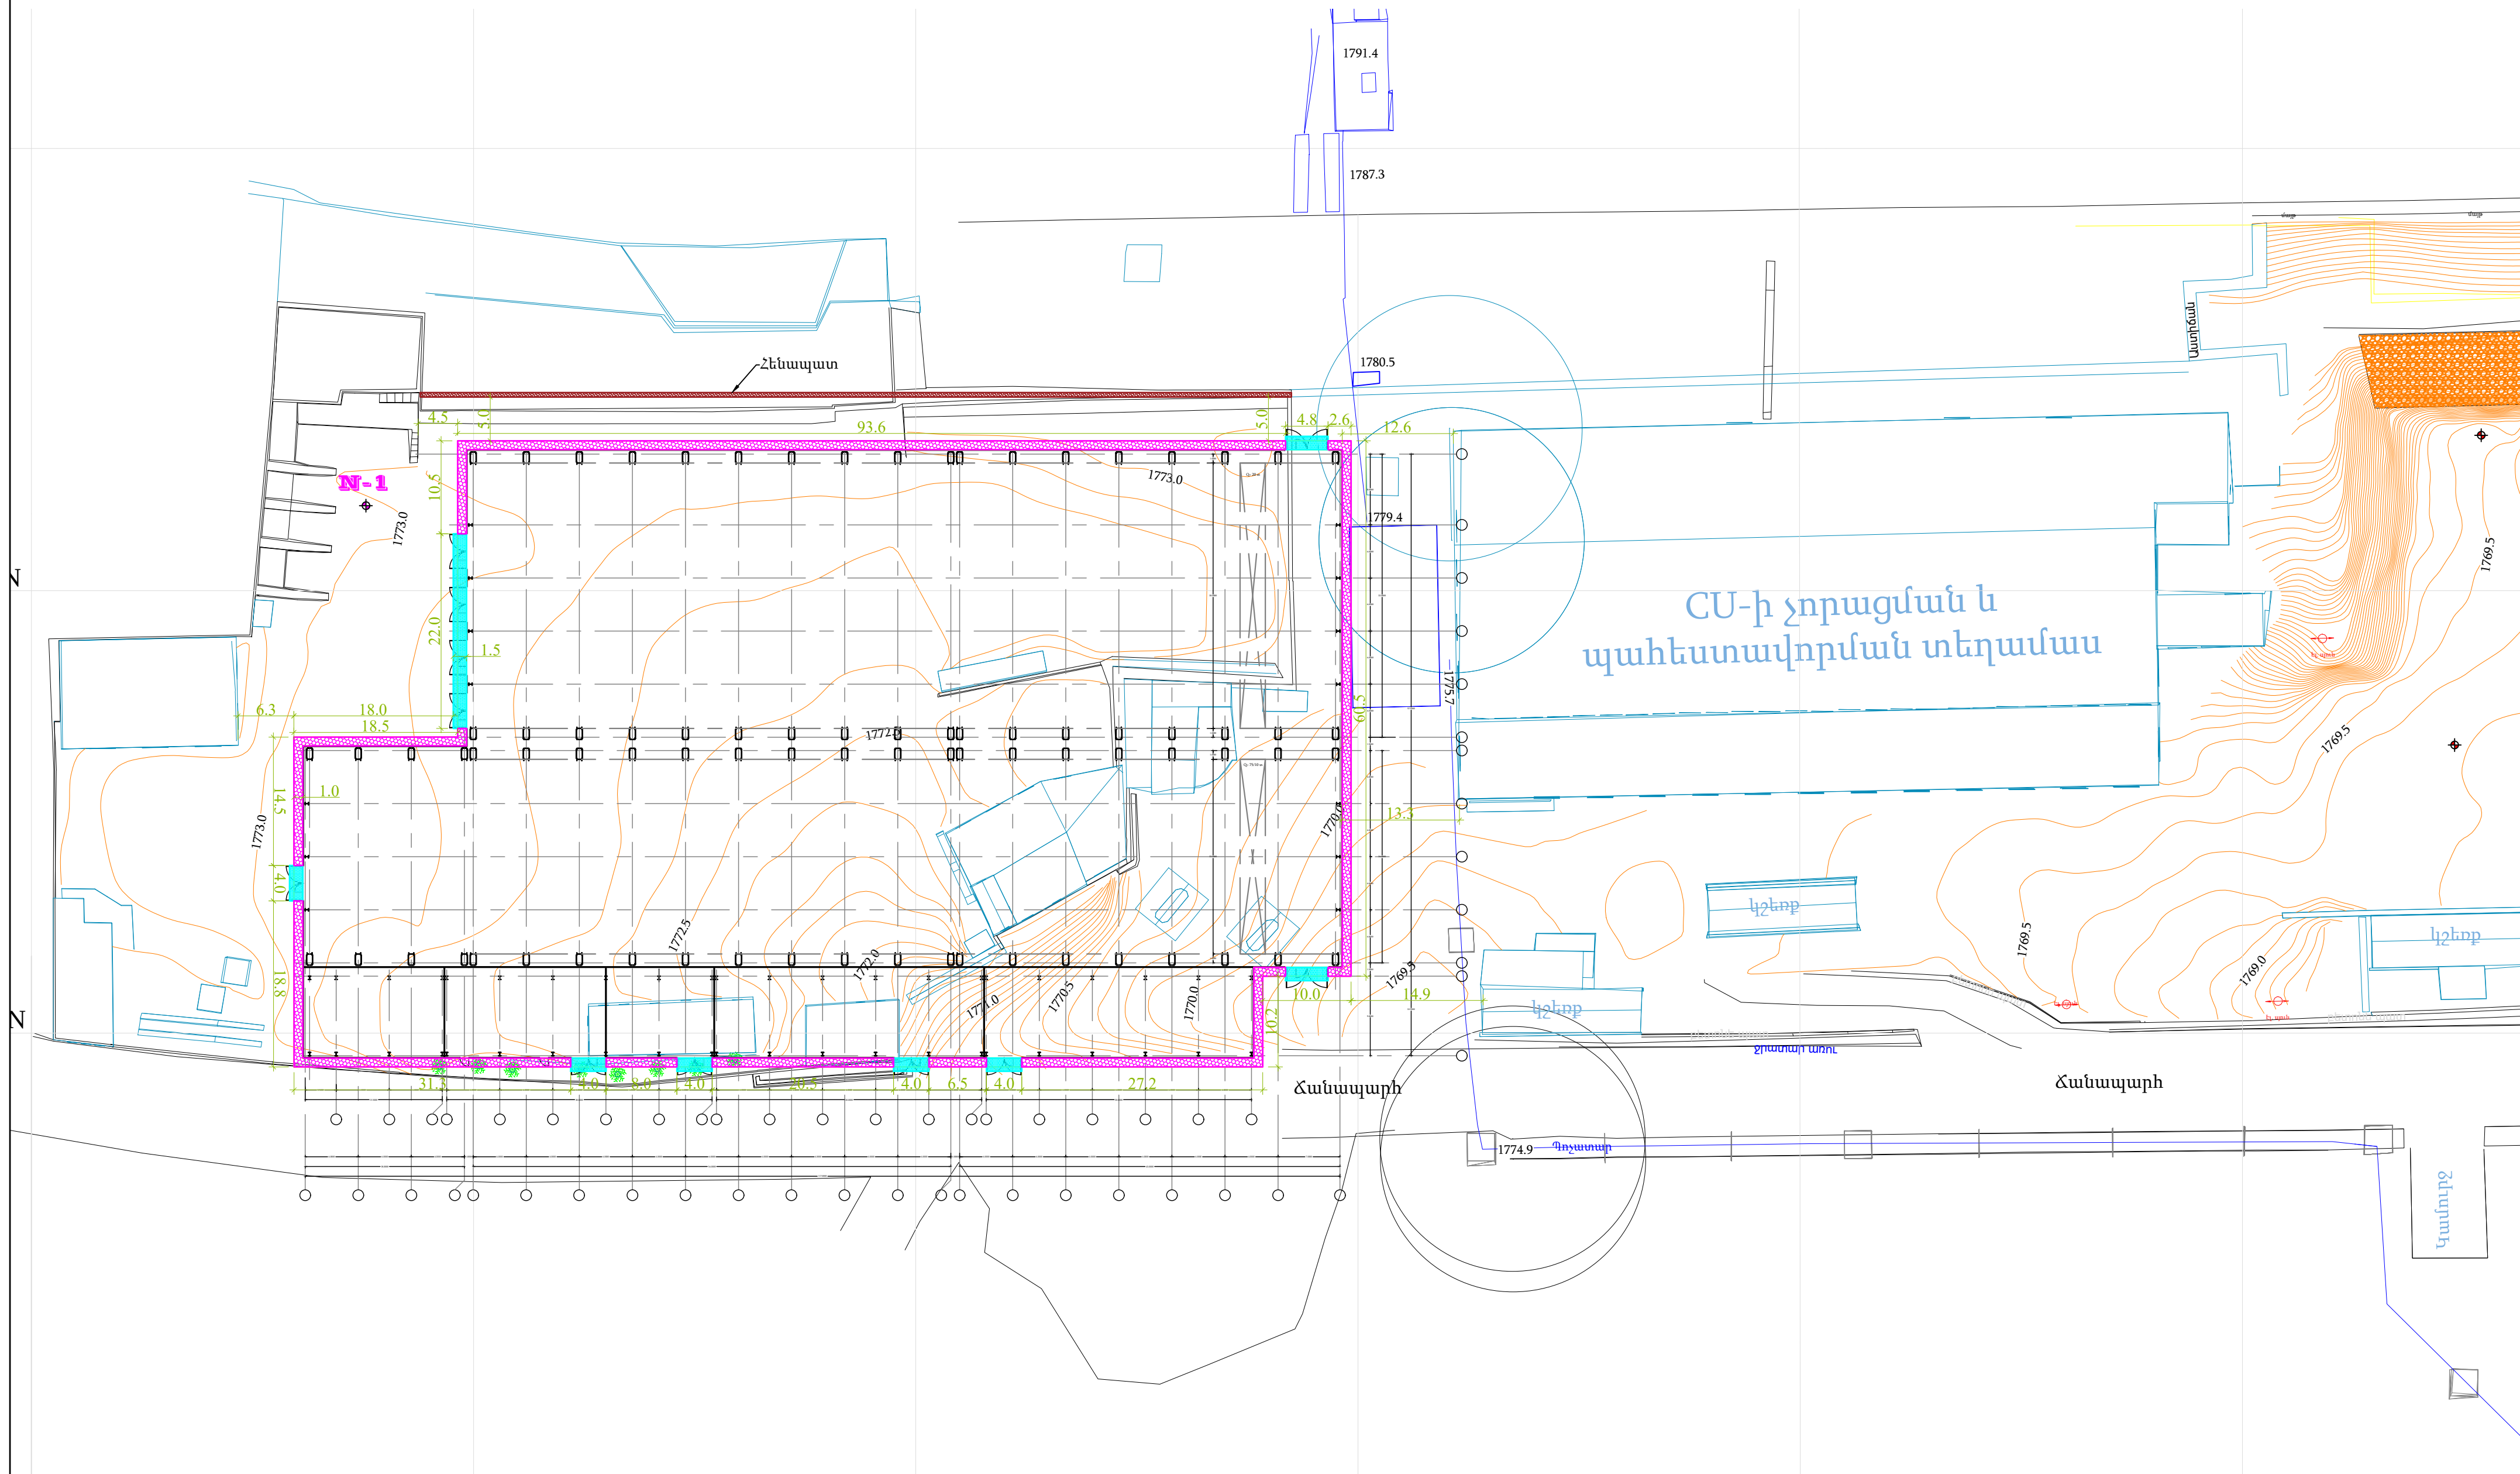
Շինության կառուցման և նախագծման փուլերում հաշվի են առնվելու ՀՀ օրենսդրության բոլոր պահանջները: Շինությունը կահավորված է լինելու համապատասխան հակահրդեհային, օդափոխության և օդափոխման համակարգերով:



Դիտարկվող տեղամաս

[illegible]

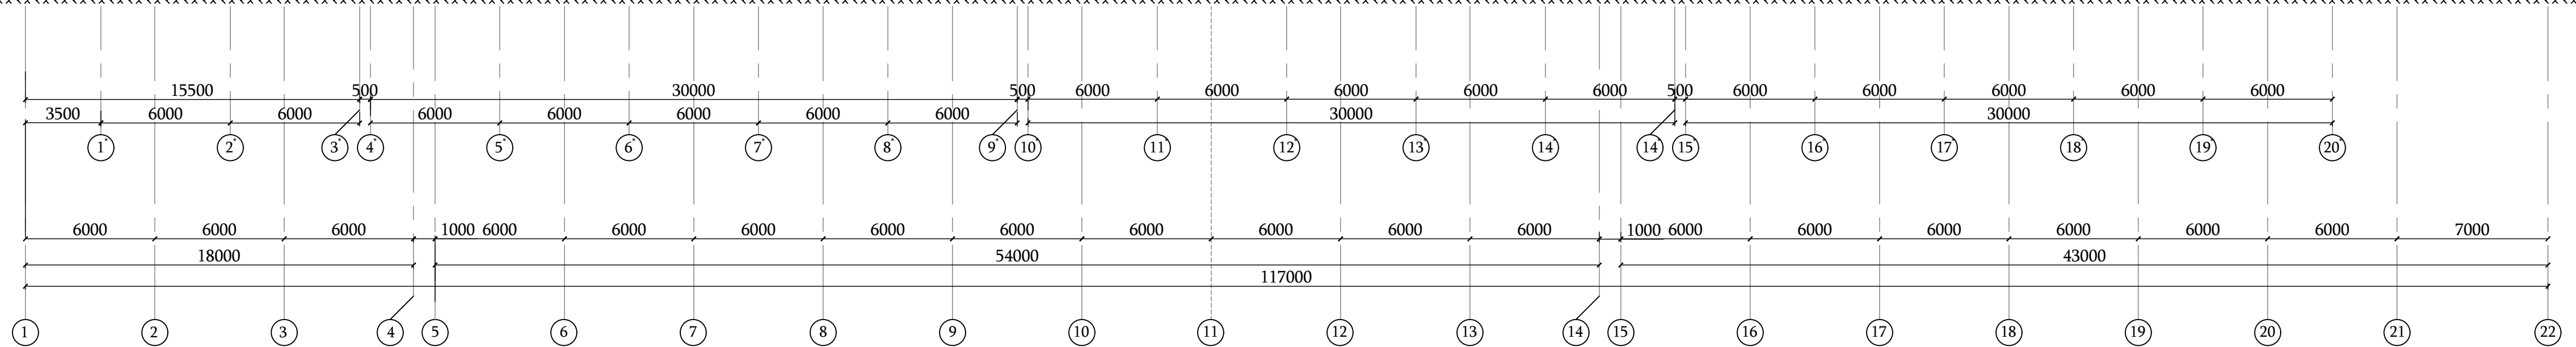
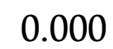
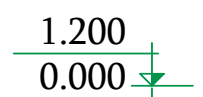
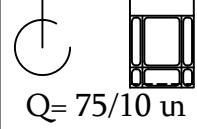
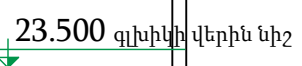
Գլխավոր Հատակագիծ Մ 1:1000

[illegible]

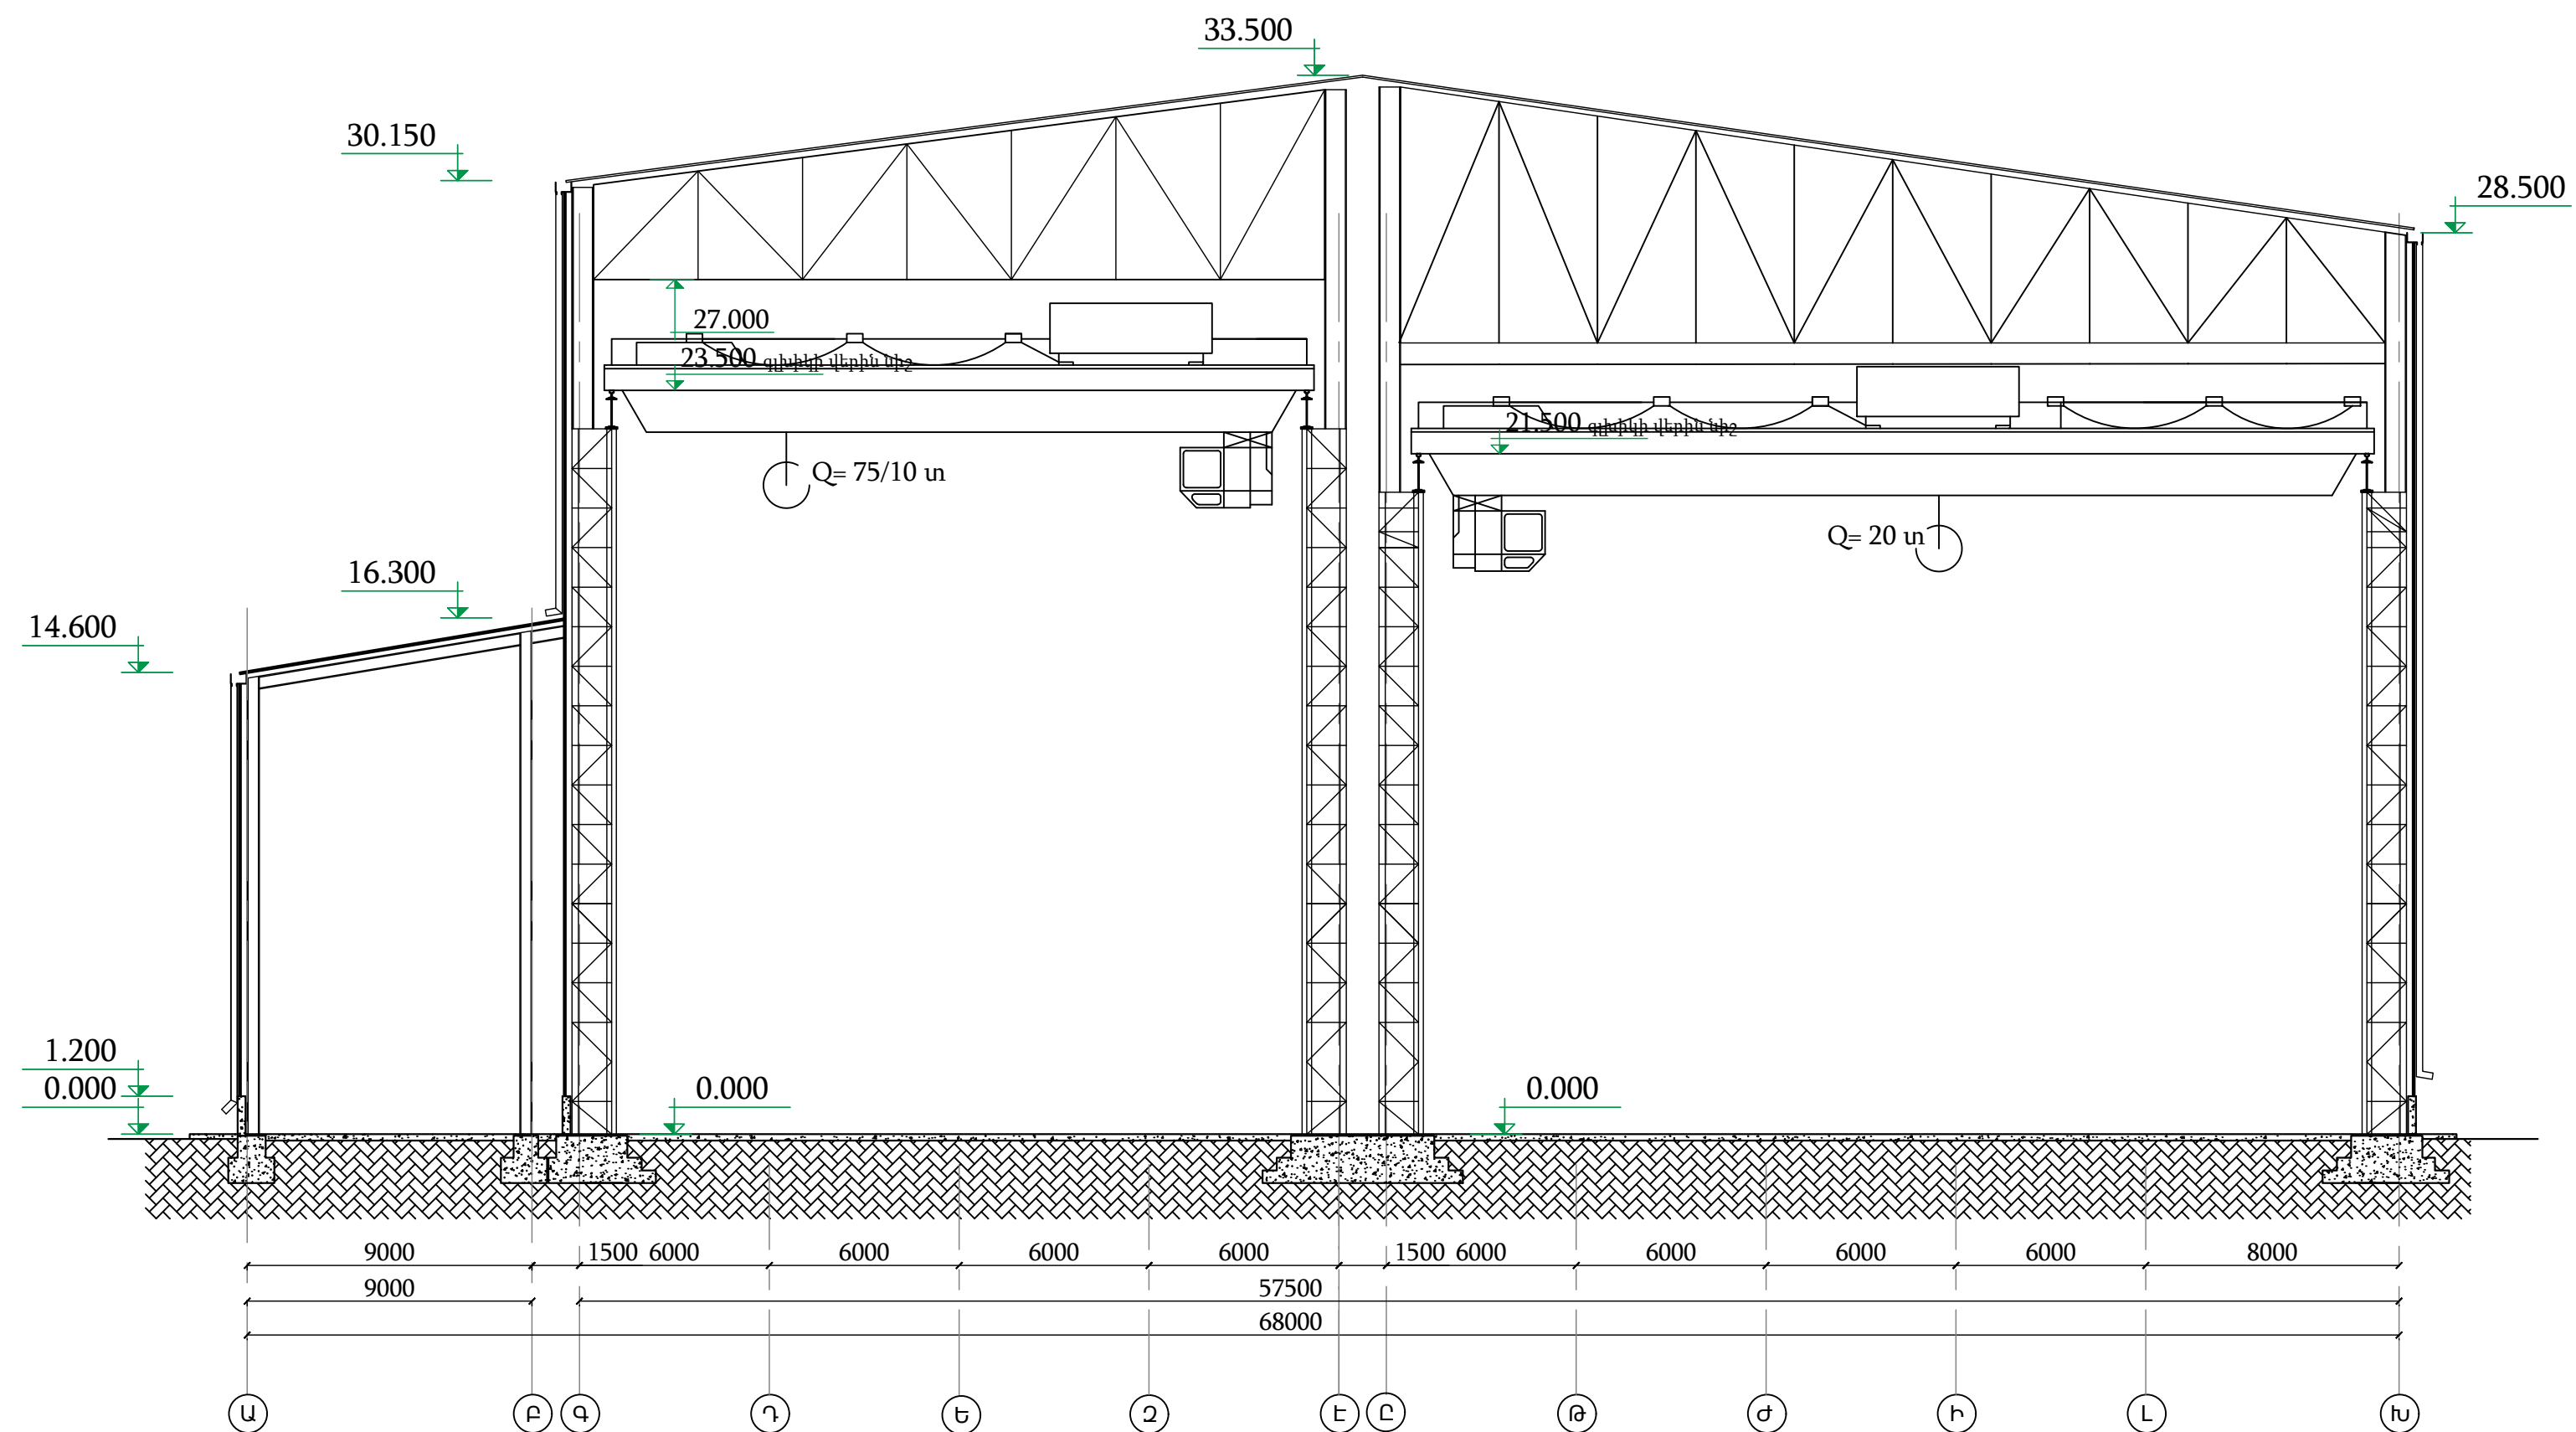
2

[illegible]

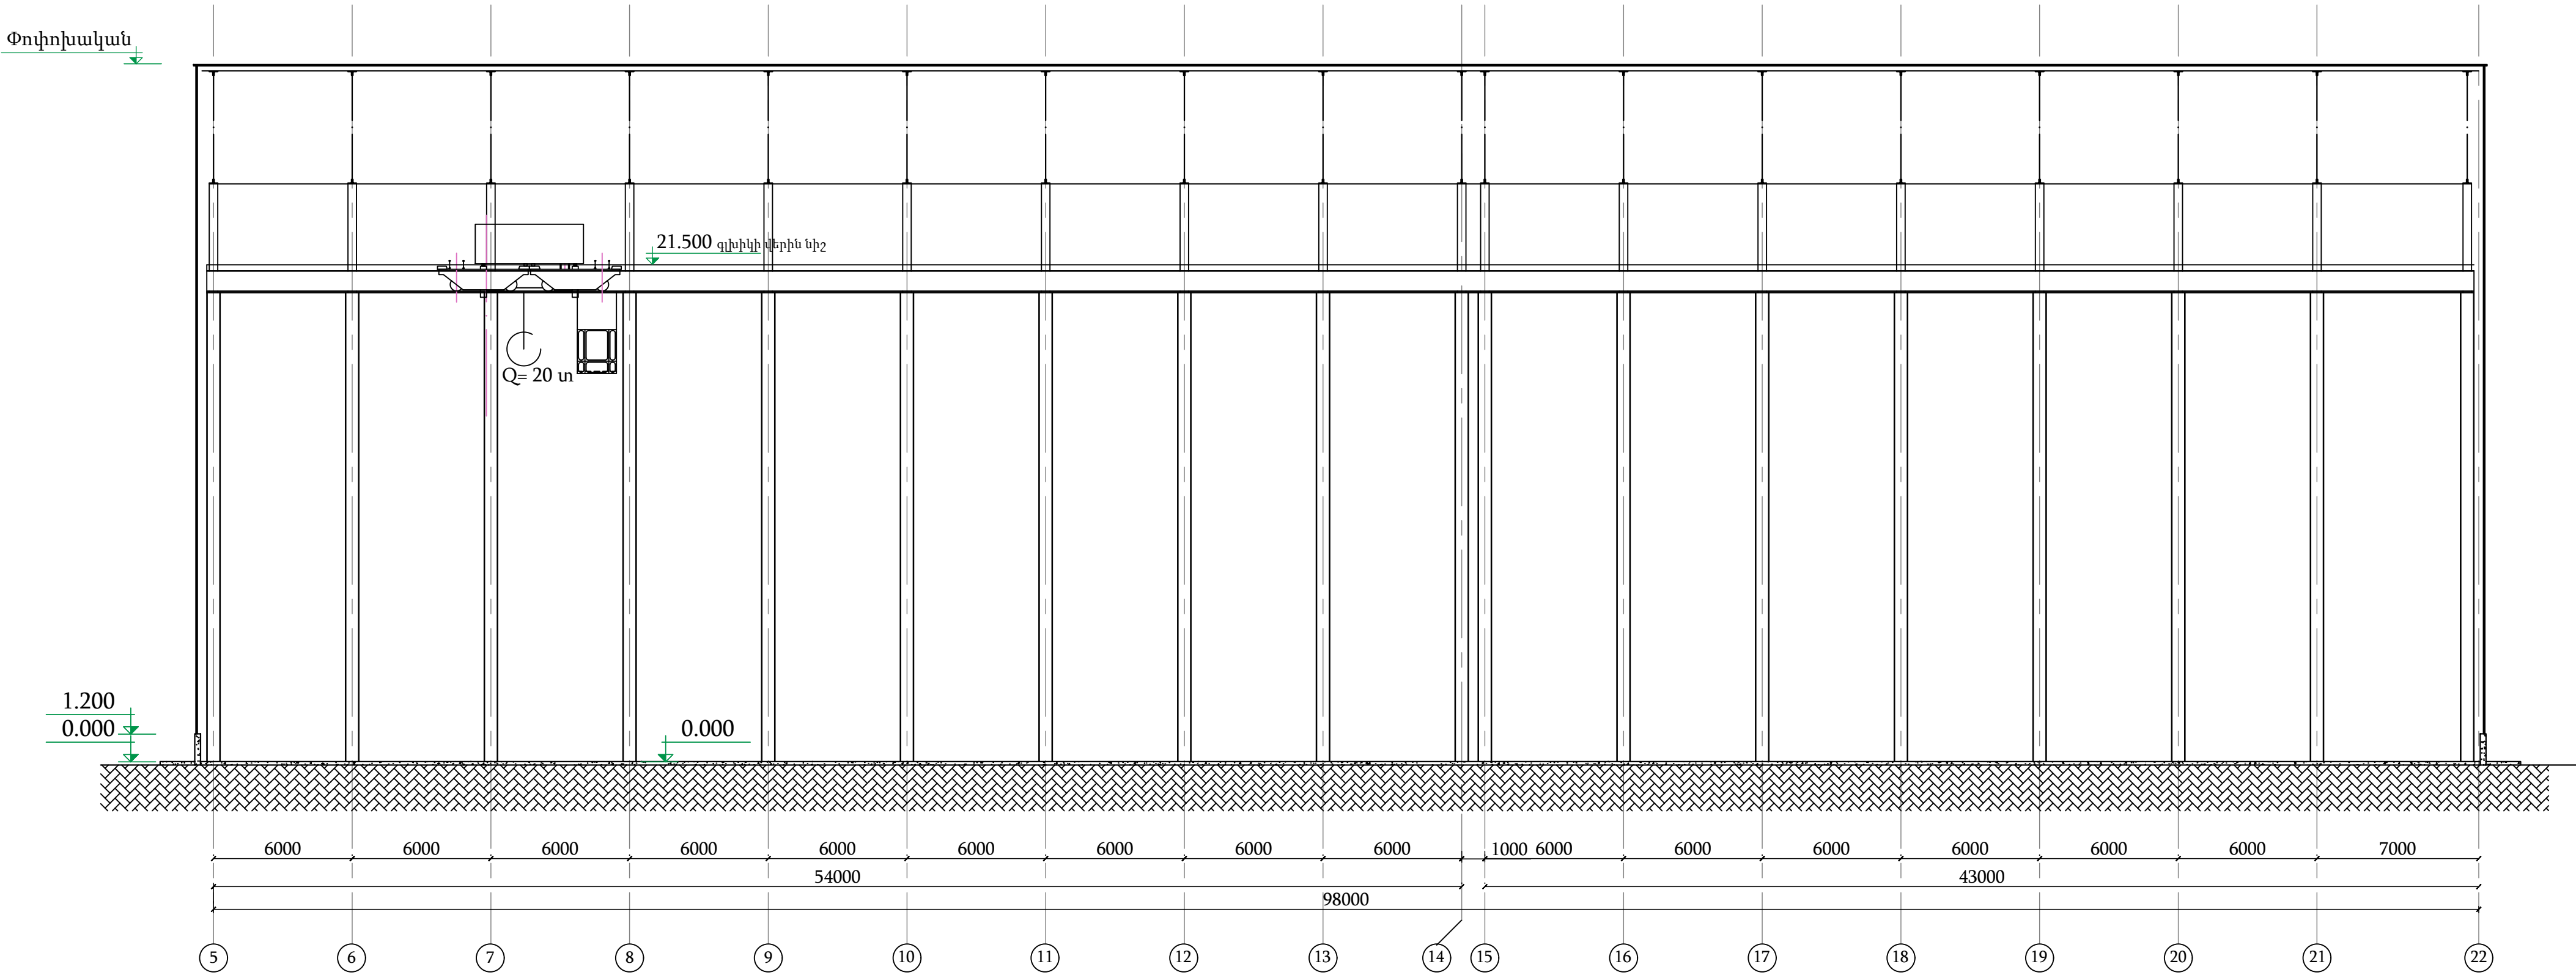
Կտրվածք 1-1 Մ 1:200

[illegible]

Կտրվածք 2-2 Մ 1:200

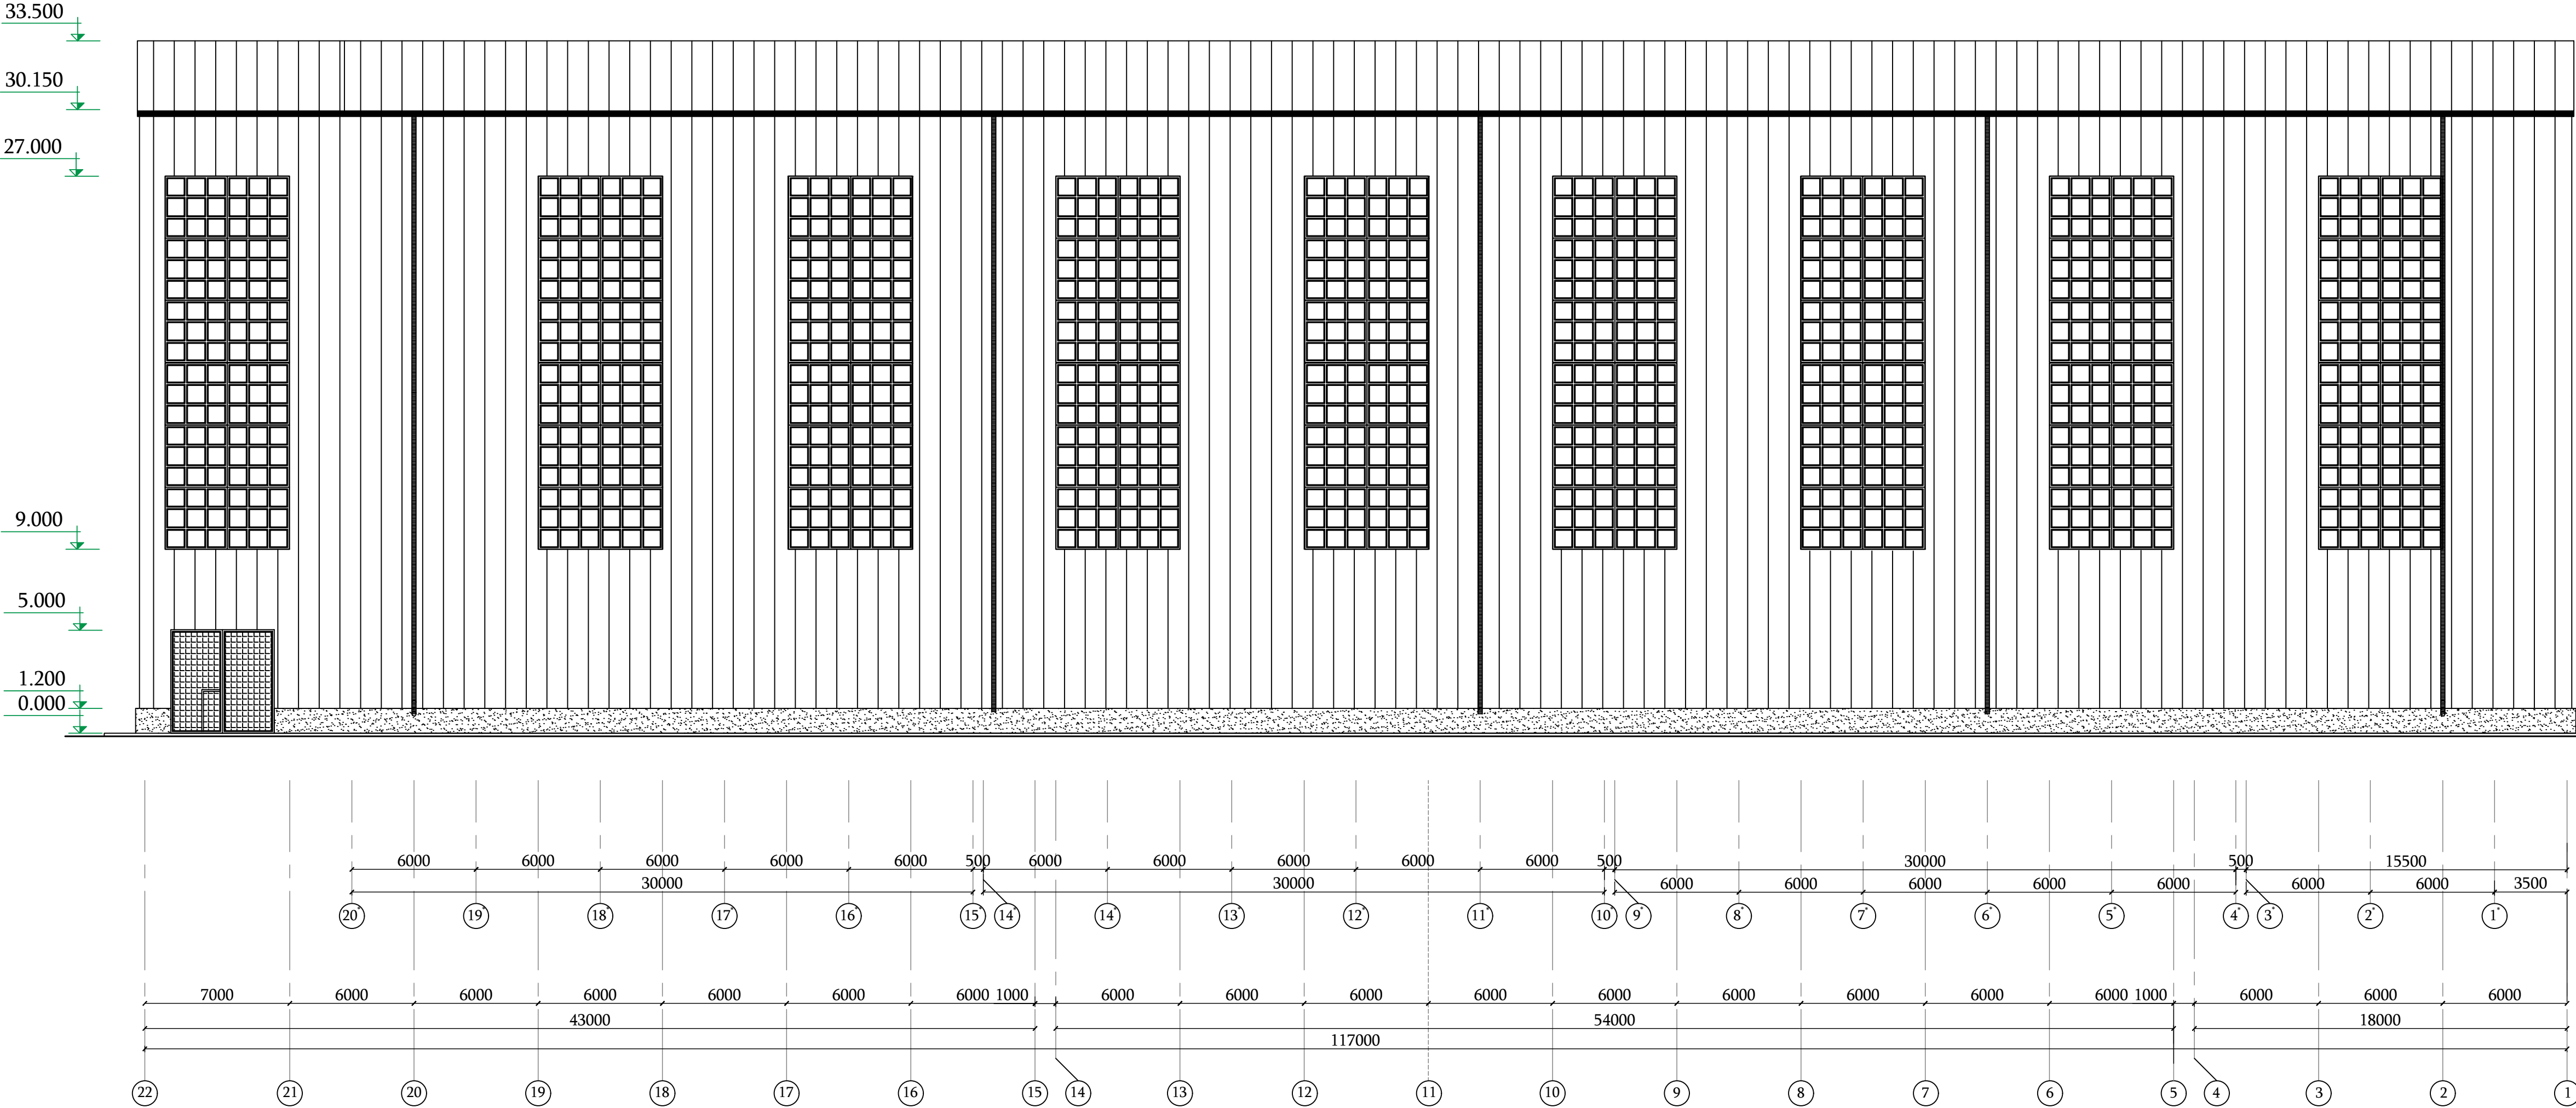
[illegible]

Կտրվածք 3-3 Մ 1:200



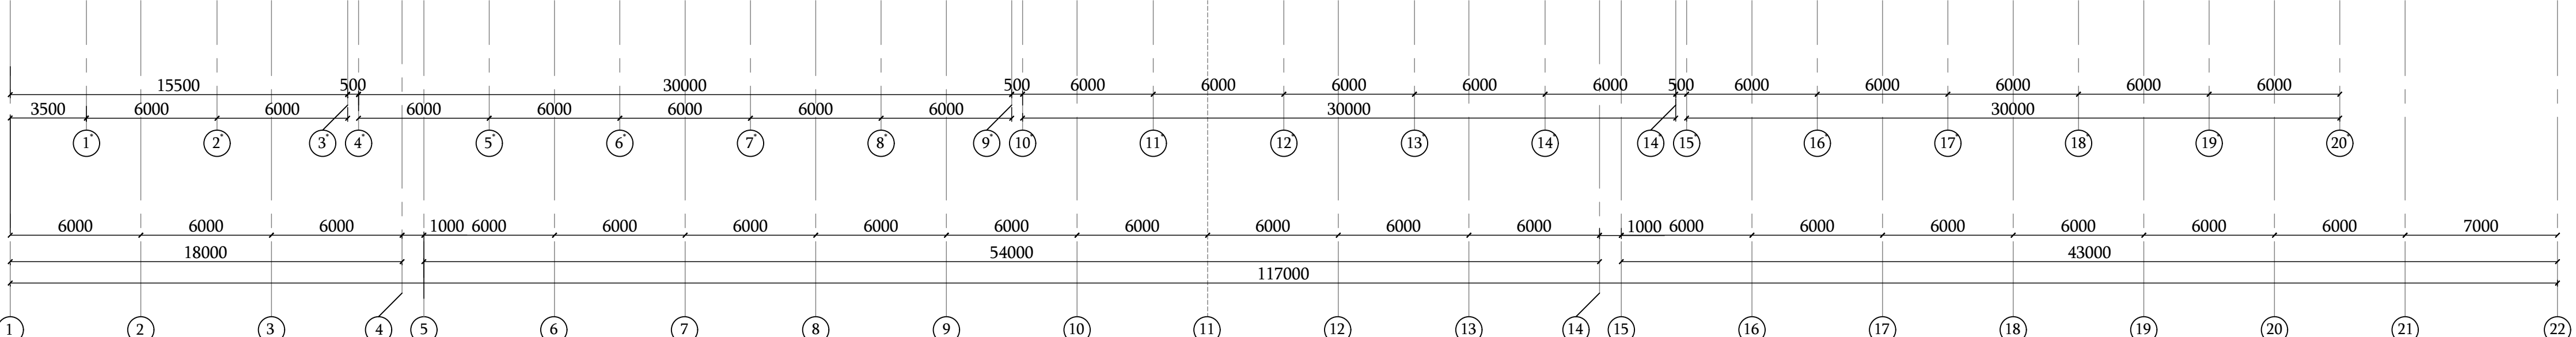
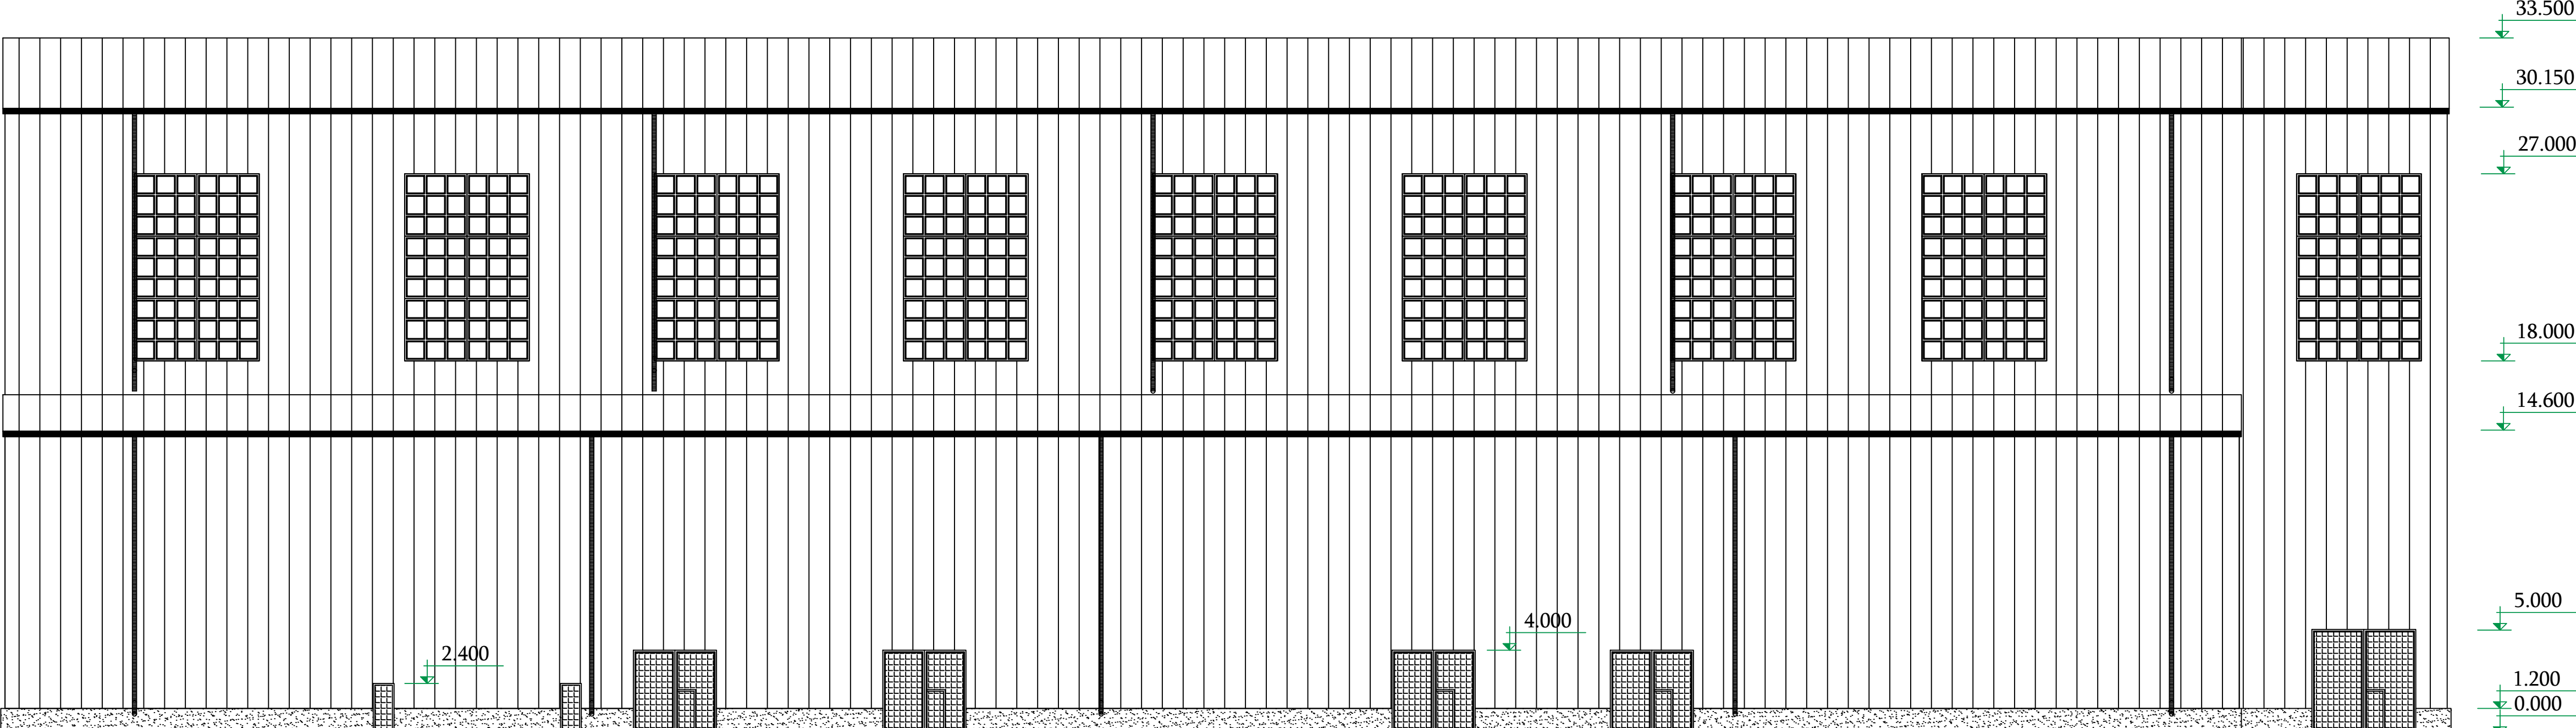
					Փուլ	Թերթ
					Է.Ն.	6
				Կտրվածք 3-3 Մ 1:200	Թերթեր	
					10	

Ճակատ 22-1 Մ 1:200



						Փուլ	Թերթ	Թերթեր	
						Է.Ն.	7	10	
				Հակատ 22-1 Մ 1:200					

Ճական 1-22 Մ 1:200

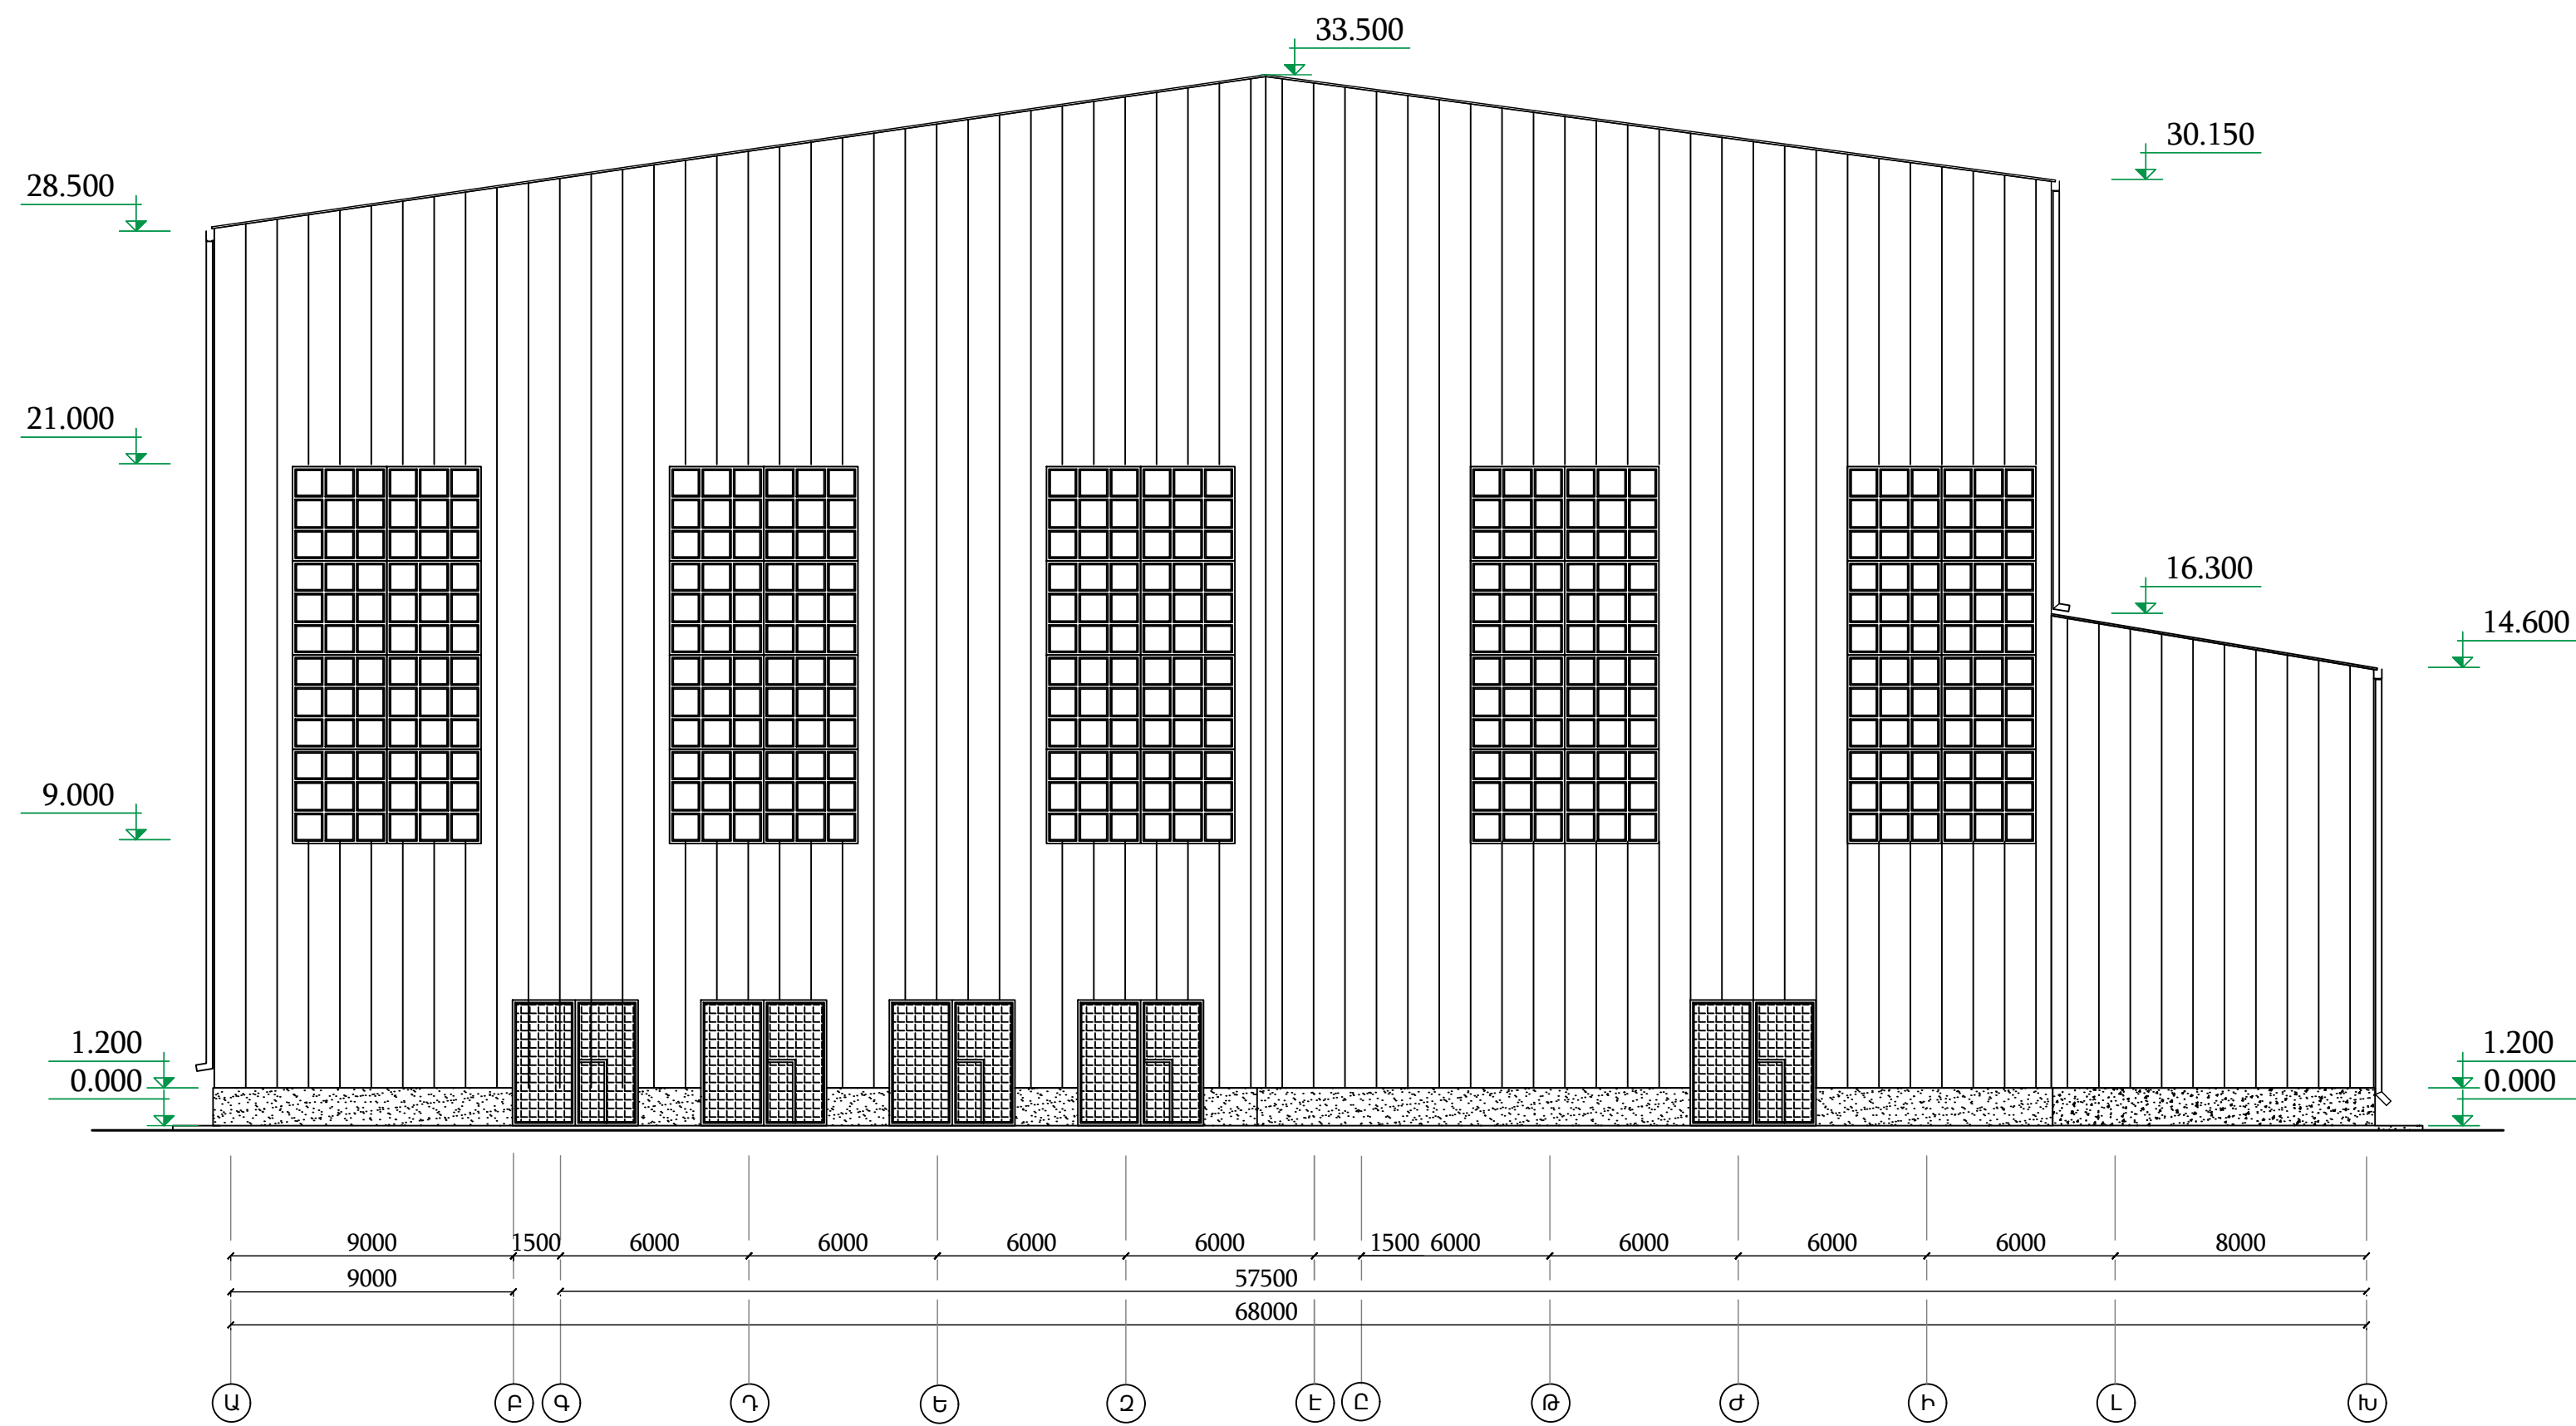


							Փուլ	Թերթ	Թերթեր			
							Է.Ն.	8	10			
				Հակաստ 1-22 Մ 1:200								

Ճակատ Խ-Ա Մ 1:200

[illegible]

Ճակատ Ա-Խ Մ 1:200



				Փուլ	Թերթ
				Է.Ն.	10
					10
				Ճակատ Ա-Խ Մ 1:200	