

Բազմաֆունկցիոնալ հասարակական շենք

Ք.Երևան, Կենտրոն, Կորյունի փողոց 14 շենք
01-006-0016-0003

ՃԱՐՏԱՐԱՊԵՏԱԿԱՆ ՄԱՍ

ԸՆԴՀԱՆՈՒՐ ԲԱՑԱՏՐԱԳԻՐ
ՆԱԽԱԳԻԾ ՓՈԽ

ԿԱՌՈՒՑԱՊԱՏՈՐ _____ «Ա-ՎԵՐԴԻ» ՓԲԸ
Ք. Երևան, Կենտրոն, Կորյունի փողոց 14 շենք

ՆԱԽԱԳԾՈՐ _____ «Էյ Ջի Էլ» ՍՊԸ
ՀՀ, Երևան, Նաիրի Չարյան 73/1

ԾԱՆՈԹՈՒԹՅՈՒՆ

ՆԱԽԱԳԾՈՐ

AGL

«Էյ Ջի Էլ» ՍՊԸ
ՀՀ, Երևան, Նաիրի Չարյան 73/1

ԿԱՌՈՒՑԱՊԱՏՈՐ

«Ա-ՎԵՐԴԻ» ՓԲԸ
Ք. Երևան, Կենտրոն, Կորյունի փողոց
14 շենք

ՕԲՅԵԿՏ

Բազմաֆունկցիոնալ
հասարակական շենք
Ք.Երևան, Կենտրոն, Կորյունի փողոց
14 շենք

ՏՆՈՐԻՆ _____ Խ. Հարությունյան _____
ԳՆՆ ՑՄՑ _____ Ս. Կարապետյան _____
ՃԱՐՏԱՐԱՊԵՏ Ա. Թովմասյան _____
ՃԱՐՏԱՐԱՊԵՏ Ա. Բաքալյան _____
ՃԱՐՏԱՐԱՊԵՏ Կ. Եղիազարյան _____
ՔՐԵՐԻ ՎԱՍԿԸ _____
A.03

ՔՐԵՐԻ ԱՆՎԱՆՈՒՄԸ


Վերնաթերթ

ՊԱՆՈՐԸ	ՑԻՐԸ	ՄԱՍԸ	ԱՆՎԱՆՈՒՄ
A A S 1 0	Ն	Ը Ծ L	1/27/2026
ՆԱԽԱԳԻՐ ՊԱՆՈՐԸ		ՄԱՍԸ ՑՄՑ	
A A S	1 2 2 5		
ՑՄՑ			
ՓՈԽՆԱԳԻՐ			

ԵՐԵՎԱՆ 2025 Թ.

Ք.Երևան, Կենտրոն, Կորյուկի փողոց 14 շենք
N 01042022-01-016

ՆԱԽԱԳԾՈՂ՝ «Էյ Զի Էլ» ՍՊԸ
ԶԶ, Երևան, Նաիրի Զառյան 73/1

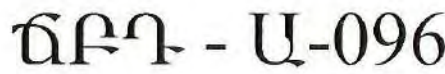

ԵՆԹԱԴԱՍ «Ա»

ՏԱՐՏԱՐԱՊԵՏ

Հայրապետյանի մասնաճյուղում գործունեության իրականացում առանց սահմանափակումների, բացառությամբ տարածական պլանավորման փաստաթղթերի, պատճառի է մշակայունի անշարժ հուշարձանների վերականգնման, ամրակայման և օգտագործման նախագծերի մշակման:

ՀԱՅԱՍՏԱՆԻ ՃԱՐՏԱՐԱՊԵՏՆԵՐԻ ՊԱԼԱՏ
ՆԱԽԱԳԱՀ Մ. ՄԻՆԱՍՅԱՆ

ՀՀ ԶԱՂԱԶԱՇԻՆՈՒԹՅԱՆ ԿՈՄԻՏԵԻ
ՆԱԽԱԳԱՀԻ ՊԱՐՏԱԿԱՆՈՒԹՅՈՒՆՆԵՐԸ
ԿԱՏԱՐՈՂ / Ս. ՂՈՒԼԱՐՅԱՆ

ՏՐՎԱԾ Է 15.03.2019
ԱՆԺԱՄԿԵՏ

ԲԱՏԱՐԱՐԱԿԻ

Նախագծի մշակման համար հիմք են հանդիսացել անշարժ գույքի գրանցման N 01042022-01-0161 վկայականը, N ԼՁ-2096-25 10.04.2025 թվականի առաջագրման թույլտվությունը, տեղագրական հանույթը, ինժեներներկարգական եզրակացությունը, պատվիրակի առաջադրանքը և 33-ում գործող Նորմատիվային փաստաթղթերը:

Հողամասը՝ կարատառային ծածկագիր- 01-006-0016-0003 գտնվում է երևան քաղաքի, 488րդ տարածքի վարչական շրջանի, Կորյունի փողոց 14 շենք հասցեում: Հողամասի մակերեսը կազմում է 0.52308հա:

Տարածքում առկա է 12 հարկանի վարչական շենք, և վթարային 2-3 հարկանի շենքեր, վայրի աճած թփեր և մարդատեր, որոնք նախատեսվում են ջանելու, և որանք տեղը կառուցելու ըստ սույն նախագծի բազմաֆունկցիոնալ հասարակական շենք (անտրոի գոտի, բիզնես կենտրոն, փախթո հյուրանոց):

Այդպիսի ծառեր չեն տեղադրվելու կամ հատվելու, ծառերի միջև իռավիդությունը բավարար է, որպեսզի անխնդրորդ կազմակերպիչները մեքենաների և այլ տրանսպորտային մեքենաների ծածկվածությունը: Մայից հետ հատման հանգույցը նախատեսվում է կահավորել ճանապարհատրանսպորտային համապատասխան նշաններով և ցուցանակներով:

Նոր նախագծով շենքն իրենից ներկայացնում է ոչ կանոնավոր առանցքներով և հատակագծային լուծումներով, երկու մասից բաղկացած կառույց, որոնք իրարից տարանջատված դեֆորմացիոն կարասներով: Ենթե բաղկացած է 4 ստորգետնյա և 11 վերգետնյա հարկերից: Ենթի Ներքին բակում՝ նախատեսված է մետաղական իմնականադրվող վերջնական երկհարկանի ձեռնտորան, կապված ընդհանուր ստորգետնյա հարկերի հետ՝ վերելակով և աստիճանավանդակով: Ենթի ստորգետնյա 4 հարկերը նախատեսված են իմնականադրվում որպես ավտոկայանատեղեր, և որոշակի հատվածներում՝ նաև տեխնիկականտեսակյան սենյեր: Ավտոկայանատեղի մուտքն ու ելքը իրավասացվում է 2 հատվածից, համապատասխանաբար +1,70 մ և -0,90 նիշերով, ստորգետնյա հարկերը միմյանց միանում են թեթևադարձակով: Ստորգետնյա հարկերը իրարից տարանջատված են ավազիդեղնային դարպասներով, որոնց վրա նախատեսված են նաև դռնակներ: Ենթի վերգետնյա առաջին և երկրորդ հարկերը նախատեսված են որպես հասարակական կոմերցիոն տարածքներ: Ենթի 3-րդից մինչև 11-րդ հարկերը նախատեսված են որպես փախթո հյուրանոց: 0.00 նիշն ընտրված է 1026,20 մ բացառակ նիշ: Վերին նիշը՝ թիվապատ 42,0 մ է: Ստորգետնյա հարկերի ամենացածր նիշը՝ -11,4 մ է: Ենթի բոլոր էվակուացիոն դռները նախատեսված են 1,2 մ լայնությամբ և 2,2 մ բարձրությամբ: Էվակուացիոն նշանակություն աստիճանականոցներով, միջանցքներով և տարադից ուղղիչներ սեմ կամ հավասար են 1,2 մ: Ներքին բակը գտնվում է 1-ին հարկի մակարդակով, +3,9 մ նիշի վրա: Նախատեսված է թեթև մարդատար ավտոմեքենաների համար ստույգ դեպի ներքին բակ 3 մ լայնությամբ երթևեկելի մասով ճանապարհով: Ենթի պարագծով նախատեսված է նաև 3,5 մ լայնությամբ երթևեկելի մասով շրջանցիկ ճանապարհ, որի մուտքն ու ելքը Կորյուն փողոցով է: Ներքին բակում՝ նախատեսված է կանաչապատում եմ սպարված մայրեք: Դեպի շենքի ներքին բակ նախատեսված է 3 կողմից մուտքեր իրջե ավտոմեքենաների համար, որոնք կարող են օգտագործել միայն արտակարգ իրավիճակներում: Հրշեք մեքենաների համար մուտքցումներ նախատեսված են նաև միջակային տարածքներից: Կառույցի ծավալը իրենից ներկայացնում է իմնականում ապակեառու ճակատներ, որոշ հատվածներում նաև երեսապատված կոմպոզիտ Նյութերով:

Արտաքին դռներն ու լուսամուտները համապատասխանելու են Ենթերգական յուրույթյան բարձր դասին:


Ափսոս իյուրանոցի մասի և հասարակական տարածքների ջեռուցումը նախատեսվում է կաթասպատումով, որը տեղադրված է շենքի տակիքին, որը առանձնանում է միջհարկային ծածկից լուսուցիչ ծածկի սպով (կոնկրետի ծածկի սպ): Օդափոխանակում նախատեսվում է կենտրոնացված:

Նախագծով նախատեսված է Զաղացացիական պաշտպանության և Արտակարգ իրավիճակների կանխարգելման միջոցառումներ՝ մասնակիրապես -1 հարկում՝ ավտոկայանատեղերի երակի նշանակության և և արտակարգ իրավիճակներում ծառայելու և նաև որպես պարգազային օբյեկտ: Թաքսցանում առկա է ամանախույց՝ հարմարեցված անվաճաշով խմբերի համար: Աստիճանականոցների դռները նախատեսված են հակահրդեհային և ինքնավախկող են: Ավտոկայանատեղերի կայան այլ սենյերի հետ նախատեսված է նախամուտե-անցախույց՝ ավտոկայանատեղիի կողմից՝ դրեչեցով:

Կառույցի իմնականադրը երկաթբետոնե շրջանակակապային է: Արտաքին պատերը նախատեսվում է շարել բետոնե սմամբ բլոկներով, արտաքինից երեսապատել օդափոխվող ճակատային համակարգով:

Տարածք		Մակերես՝ քմ	Ծանոթություն
Հողամաս		5230,8	
Գոյություն ունեցող կառուցապատում, որից		2340,3	
Քանդան հնթալա կառուցապատում		1783,0	
Դաիալանիլը 12 հարկաիի վաշրական շենի կառուցապատման մակերես		557,3	10,7 %
Կառուցապատման մակերես		2998,6	57,3 %
Ընիաիաուր կառուցապատում /բոլոր հարկերի գումարալին մակերես/		31614,1	
Կաաաաաաաաաաաա, որից՝		1055,1	
Բաաիողի վրա		583,4	11,1 %
+3,9 Նիշուլ սալի մակարդակուլ		471,7	
Անշրանցիկ մակերես		1040,1	19,9 %
Դարալի կառուցապատման մակերես		51,4	1,0 %
Աիիաղթ հիլրաաաաաաաաի համարերի ընիիաուր մակերես		11936,5	225 աիիաղթ հիլրաաաաաաաաի համար
Հաաարալկական մաաի ընիիաուր մակերես		2288,9	
Ակաաաաաաաաաաաա /Ներաաաաաաա տեիիիկական սենցեր/		9562,8	186 մեցեսա
Հարկալաաաաաա	սաաղգեսաաա / ալաաաաաաաաաաաա		4 հարկ
	վեղգեսաա / հաաարալկական, աիիաղթ-հիլրաաաա /		11 հարկ


N	Վերելակ EN81-20/50	Հարկ / Կանգառ	Քանակ
1	L1-L4-Pano-Meta200MR- բեռնատարողությունը-1150կգ, արագությունը-1,75մ/վ, հարկայնությունը-16, խցիկի չափսերը - 1600*1650*2300մմ, դռների չափսերը - 1000*2100մմ, 2PCO, OH-4050mm, pit-1650mm, shaft-2300*2500mm	16	4
2	L5-Service-Meta100MRL- բեռնատարողությունը-800կգ, արագությունը- 1,75մ/վ, հարկայնությունը-13, խցիկի չափսերը - 1150*1550*2300մմ, դռների չափսերը - 900*2100մմ, 2PSO, OH-4500mm, pit-1500mm, shaft-1780*1980mm (factory comment:at least 1950)	13	1
3	L6-Restaurant-Meta100MRL- բեռնատարողությունը-800կգ, արագությունը- 1,0մ/վ, հարկայնությունը-2, խցիկի չափսերը - 1150*1550*2300մմ, դռների չափսերը - 900*2100մմ, 2PSO, OH-4200mm, pit-1500mm, shaft-1760*1960mm (factory comment:at least 1950)	2	1



ՀԱՅԱՍՏԱՆԻ ՀԱՆՐԱՊԵՏՈՒԹՅՈՒՆ

ՎԿԱՅԱԿԱՆ

ԱՆՇԱՐԺ ԳՈՒՅՔԻ ՆՎԱՏԱՄԱՐ ԻՐԱՎՈՒՆՔՆԵՐԻ ՊԵՏԱԿԱՆ ԳՐԱՆՑՄԱՆ



Կադաստրի կոմիտե

Սույն վկայականով հաստատվում է 23 մայիսի 2025 թվականին գույքի նկատմամբ իրավունքների պետական գրանցման միասնական մատյանում կատարված անշարժ գույքի նկատմամբ իրավունքի պետական գրանցումը հետևյալ տվյալներով.

1. ԳՐԱՆՑՎԱԾ ԻՐԱՎՈՒՆՔԻ ՍՈՒԲՅԵԿՏ(ՆԵՐ)
«Ա-ՎԵՐԴԻ» ՓԲԸ

2. ԱՆՇԱՐԺ ԳՈՒՅՔԻ ԳՏՆՎԵԼՈՒ ՎԱՅՐԸ ԵՎ ԱՆՎԱՆՈՒՄԸ
Երևան, Կենտրոն Կորյունի փողոց 14/3


3. ԳՐԱՆՑՄԱՆ ՀԱՄԱՐ ՀՐԻՔ ՀԱՆԴԻՍԱՑԱԾ ՓԱՏԱԹՂԹԵՐԸ
Երևանի քաղաքային արխիվի 24.03.2000թ, թիվ 21-00/83 տեղեկանք: ՀՀ Պետական ռեգիստրի վկայական թիվ 01Ա 001307, վճարման անդորրագիր 29/12/2021թ. N Ar4172, Բաժանիչ հաշվեկշիռ առ 31.12.2024թ.

4. ՀՈՂԱՄԱՍԻ ԲՆՈՒԹԱԳՐԵՐԸ
Կադաստրային ծածկագիրը՝ 01-006-0016-0003
Մակերեսի չափը (հա)՝ 0.52308
Նպատակային նշանակությունը՝ բնակավայրերի
Գործառնական նշանակությունը կամ հողառեսքը՝ Հասարակական կառուցապատման
Գրանցված իրավունքի տեսակը՝ ԸՆԴՀԱՆՈՒՐ ԲԱԺՆԱՅԻՆ ՍԵՓԱԿԱՆՈՒԹՅՈՒՆ

ՎԿԱՅԱԿԱՆ N 23052025-01-0309, գաղտնաբառ՝ D62F9ANHFGYU

Փաստաթղթի իմպրոմոնը և վավերականությունը կարող է ստուգվել Կադաստրի կոմիտեի
www.e-cadastre.am կայքէջի միջոցով


Էջ 1/2



ՀԱՅԱՍՏԱՆԻ ՀԱՆՐԱՊԵՏՈՒԹՅՈՒՆ

ՎԿԱՅԱԿԱՆ

ԱՆՇԱՐԺ ԳՈՒՅՔԻ ՆՎԱՏԱՄԱՐ ԻՐԱՎՈՒՆՔՆԵՐԻ ՊԵՏԱԿԱՆ ԳՐԱՆՑՄԱՆ



Կադաստրի կոմիտե

Սույն վկայականով հաստատվում է 23 մայիսի 2025 թվականին գույքի նկատմամբ իրավունքների պետական գրանցման միասնական մատյանում կատարված անշարժ գույքի նկատմամբ իրավունքի պետական գրանցումը հետևյալ տվյալներով.

1. ԳՐԱՆՑՎԱԾ ԻՐԱՎՈՒՆՔԻ ՍՈՒԲՅԵԿՏ(ՆԵՐ)
«Ա-ՎԵՐԴԻ» ՓԲԸ

2. ԱՆՇԱՐԺ ԳՈՒՅՔԻ ԳՏՆՎԵԼՈՒ ՎԱՅՐԸ ԵՎ ԱՆՎԱՆՈՒՄԸ
Երևան, Կենտրոն Կորյունի փողոց 14 շենք


3. ԳՐԱՆՑՄԱՆ ՀԱՄԱՐ ՀՐԻՔ ՀԱՆԴԻՍԱՑԱԾ ՓԱՏԱԹՂԹԵՐԸ
Երևանի քաղաքային արխիվի 24/03/2000թ N 21-00/83 քաղվածք, 09/12/1999թ ՀՀ պետոեգիստրի վկայական 01Ա 001307 ներդիր N 003, Հողամասի հատակագիծ 19/01/1960թ N 11, Հողամասի կադաստրային արժեքի վճարի անդորրագիր 29/12/2021թ. N Ar4171, Արձանագրություն 03.03.2025թ. թիվ 250303, Կանոնադրություն 03.03.2025թ.

4. ՀՈՂԱՄԱՍԻ ԲՆՈՒԹԱԳՐԵՐԸ
Կադաստրային ծածկագիրը՝ 01-006-0016-0003
Մակերեսի չափը (հա)՝ 0.52308
Նպատակային նշանակությունը՝ բնակավայրերի
Գործառնական նշանակությունը կամ հողառեսքը՝ Հասարակական կառուցապատման
Գրանցված իրավունքի տեսակը՝ ԸՆԴՀԱՆՈՒՐ ԲԱԺՆԱՅԻՆ ՍԵՓԱԿԱՆՈՒԹՅՈՒՆ

ՎԿԱՅԱԿԱՆ N 23052025-01-0114, գաղտնաբառ՝ SYWKX2AG4RH8H

Փաստաթղթի իմպրոմոնը և վավերականությունը կարող է ստուգվել Կադաստրի կոմիտեի
www.e-cadastre.am կայքէջի միջոցով


Էջ 1/2



ՀԱՅԱՍՏԱՆԻ ՀԱՆՐԱՊԵՏՈՒԹՅՈՒՆ

ՎԿԱՅԱԿԱՆ

ԱՆՇԱՐԺ ԳՈՒՅՔԻ ՆՎԱՏԱՄԱՐ ԻՐԱՎՈՒՆՔՆԵՐԻ ՊԵՏԱԿԱՆ ԳՐԱՆՑՄԱՆ



Կադաստրի կոմիտե

Սույն վկայականով հաստատվում է 26 մայիսի 2025 թվականին գույքի նկատմամբ իրավունքների պետական գրանցման միասնական մատյանում կատարված անշարժ գույքի նկատմամբ իրավունքի պետական գրանցումը հետևյալ տվյալներով.

1. ԳՐԱՆՑՎԱԾ ԻՐԱՎՈՒՆՔԻ ՍՈՒԲՅԵԿՏ(ՆԵՐ)
«Ա-ՎԵՐԴԻ» ՓԲԸ

2. ԱՆՇԱՐԺ ԳՈՒՅՔԻ ԳՏՆՎԵԼՈՒ ՎԱՅՐԸ ԵՎ ԱՆՎԱՆՈՒՄԸ
Երևան, Կենտրոն Կորյունի փողոց 14 շենք, 14/2 տարածք

3. ԳՐԱՆՑՄԱՆ ՀԱՄԱՐ ՀՐԻՔ ՀԱՆԴԻՍԱՑԱԾ ՓԱՏԱԹՂԹԵՐԸ
Երևանի քաղաքային արխիվի 24.03.2000թ, թիվ 21-00/83 տեղեկանք: ՀՀ Պետական ռեգիստրի վկայական թիվ 01Ա 001307, Հողամասի կադաստրային արժեքի անդորրագիր թիվ Ar4177, Արձանագրություն 03.03.2025թ. թիվ 250303, Կանոնադրություն 03.03.2025թ., Բաժանիչ հաշվեկշիռ առ 31.12.2024թ.

4. ՀՈՂԱՄԱՍԻ ԲՆՈՒԹԱԳՐԵՐԸ
Կադաստրային ծածկագիրը՝ 01-006-0016-0003
Մակերեսի չափը (հա)՝ 0.52308
Նպատակային նշանակությունը՝ բնակավայրերի
Գործառնական նշանակությունը կամ հողառեսքը՝ Հասարակական կառուցապատման
Գրանցված իրավունքի տեսակը՝ ԸՆԴՀԱՆՈՒՐ ԲԱԺՆԱՅԻՆ ՍԵՓԱԿԱՆՈՒԹՅՈՒՆ

ՎԿԱՅԱԿԱՆ N 26052025-01-0025, գաղտնաբառ՝ AA5WRNBBPIUK

Փաստաթղթի իմպրոմոնը և վավերականությունը կարող է ստուգվել Կադաստրի կոմիտեի
www.e-cadastre.am կայքէջի միջոցով

Էջ 1/2

Հարգելի Գործընկեր

Տեղեկացնում ենք Ձեզ, որ ՀՀ ԱՆ իրավաբանական անձանց պետական ռե-գիստրի գործակալությունում 16.05.2025 թվականին գրանցվել է «Լեռնամետալուր-գիայի ինստիտուտ» ՓԲ ընկերությունից նոր իրավաբանական անձի առանձնացման եղանակով վերակազմակերպումը, որի արդյունքում՝ համապատասխան բաժանիչ /առանձնացման/ հաշվեկշռի համաձայն, նոր ստեղծված **«Ա-ՎԵՐԴԻ» ՓԲ ընկերությանն** (պետական գրանցման համարը՝ 222.120.1457179, ՀՎՀՀ՝ 02926715, իրավաբանական հասցեն՝ Հայաստանի Հանրապետություն, 0009, ք. Երևան, Կենտրոն, Կորյունի փող. 14) է փոխանցվել քաղաք Երևան, Կենտրոն, Կորյունի փողոց թիվ 14, թիվ 14/3, թիվ 14 տարածք 1, թիվ 14 տարածք 3, թիվ 14 տարածք 5, թիվ 14 տարածք 8, թիվ 14 տարածք 9, թիվ 14 տարածք 10 և թիվ 14 տարածք 14/2 հասցեներով գտնվող անշարժ գույքի (ընդհանուր հողամասի կադաստրային ծածկագիրը՝ 01-006-0016-0003, հողամասի ընդհանուր մակերեսը՝ 0.52308 հա) նկատմամբ սեփականության իրավունքը:



«Ա-ՎԵՐԴԻ» ՓԲ ընկերությունը հանդիսանում է «Լեռնամետալուրգիայի ինստիտուտ» ՓԲ ընկերության **իրավահաջորդը**: Ի թիվս այլնի, «Ա-ՎԵՐԴԻ» ՓԲ ընկերությանն են փոխանցվել նաև 10.04.2025 թվականին Երևան համայնքից ստացված՝ քաղաք Երևան, Կենտրոն, Կորյունի փողոց թիվ 14, թիվ 14/3, թիվ 14 տարածք 14/2 հասցեներում բազմաֆունկցիոնալ հասարակական շենքի կառուցման (քարձր ռիսկայնության օբյեկտ, IV կատեգորիա) թիվ ՆԹ-2096-25 նայսագծման թույլտվությամբ (ճարտարապետահատակագծային առաջադրանքով) սահմանված իրավունքները:

Կից պետական գրանցման վկայականի լուսապատճենը, որտեղ երևում է, որ «Լեռնամետալուրգիայի ինստիտուտ» ՓԲ ընկերությունը հանդիսանում է **«Ա-ՎԵՐԴԻ» ՓԲ ընկերության իրավանախորդը**:

Տեղեկացնում ենք նաև, որ հարակից տարածքում գործող 12 հարկանի հասարակական շենքի սեփականատերը նույնպես հանդիսանում է **«Ա-ՎԵՐԴԻ» ՓԲ ընկերությանը**, ուստի և մենք չենք առարկում՝ տալիս ենք համաձայնություն նախատեսվող կառուցապատման վերաբերյալ:

Կից Կենտրոն, Կորյունի փողոց թիվ 14 հասցեում գտնվող շինության սեփականության վկայականի լուսապատճենը:

Տաօրեն՝
13.01.2026թ.

Ա. Հովհաննիսյան

5. ԾԻՆՈՒԹՅՈՒՆՆԵՐԻ ԲՆՈՒԹԱԳՐԵՐԸ

1) Նպատակային նշանակությունը՝ հասարակական
2) Բնութագրերը ըստ առանձին շինությունների՝

Հ/Հ	Կադաստրային ծածկագիր	Տեսակ	Մակերես	Գրանցված իրավունքի տեսակ
1	01-006-0016-0003-010	Գիտահետազոտական ինստիտուտ	1594.4 քմ	Սեփականություն

Լրացուցիչ նշումներ և տեղեկություններ

Սեփականատիրոջ բաժնեմասը շենքի գրադեցրած 0.52308 հա հողամասի և ընդհանուր օգտագործման տարածքների նկատմամբ կազմում է 15944/112896:

Գրանցումը իրականացնող պաշտոնատար անձի անունը, ազգանունը՝ ԱՐՄԵՆ ՄԱԼԽԱՅԱՆ

Ձբաղեցրած պաշտոնը՝ Անշարժ գույքի գրանցման միասնական ստորաբաժանման անշարժ գույքի գլխավոր ռեգիստր

ՎԿԱՅԱԿԱՆ N 23052025-01-0309, գաղտնաբառ՝ D62F9ANHFGYU

Փաստաթղթի իմպրոմոնը և վավերականությունը կարող է ստուգվել Կադաստրի կոմիտեի
www.e-cadastre.am կայքէջի միջոցով

Էջ 2/2

5. ԾԻՆՈՒԹՅՈՒՆՆԵՐԻ ԲՆՈՒԹԱԳՐԵՐԸ

1) Նպատակային նշանակությունը՝ հասարակական
2) Բնութագրերը ըստ առանձին շինությունների՝

Հ/Հ	Կադաստրային ծածկագիր	Տեսակ	Մակերես	Գրանցված իրավունքի տեսակ
1	01-006-0016-0003-001	Վարչական շենք	4424.7 քմ	Սեփականություն
2	01-006-0016-0003-002	Ենթակայան	112.8 քմ	Սեփականություն
3	01-006-0016-0003-010	Լաբորատոր մասնաշենք	605.8 քմ	Սեփականություն
4	01-006-0016-0003-007	Հին լաբորատոր մասնաշենք	2269.4 քմ	Սեփականություն
5	01-006-0016-0003-003	Օժանդակ շինություն	44.9 քմ	Սեփականություն
6	01-006-0016-0003-005	Անցազրային	14.6 քմ	Սեփականություն
7	01-006-0016-0003-006	Պահակատուն	27 քմ	Սեփականություն
8	01-006-0016-0003-008	Ավտոտնակ	10.3 քմ	Սեփականություն
9	01-006-0016-0003-009	Պահեստ	49.1 քմ	Սեփականություն
10	01-006-0016-0003-011	Փորձարարական ստեղծ	76.7 քմ	Սեփականություն
11	01-006-0016-0003-012	Օժանդակ շինություն	116.1 քմ	Սեփականություն

Լրացուցիչ նշումներ և տեղեկություններ

Սեփականատիրոջ բաժնեմասը շենքի ընդհանուր օգտագործման տարածքների և 0.52308 հա հողամասի նկատմամբ կազմում է 78398/112896:

Գրանցումը իրականացնող պաշտոնատար անձի անունը, ազգանունը՝ ՀԵՐՄԻՆԵ ՈՍԿԱՆՅԱՆ

Ձբաղեցրած պաշտոնը՝ Անշարժ գույքի գրանցման միասնական ստորաբաժանման անշարժ գույքի ավագ ռեգիստր

ՎԿԱՅԱԿԱՆ N 23052025-01-0114, գաղտնաբառ՝ SYWKX2AG4RH8H

Փաստաթղթի իմպրոմոնը և վավերականությունը կարող է ստուգվել Կադաստրի կոմիտեի
www.e-cadastre.am կայքէջի միջոցով

Էջ 2/2

5. ԾԻՆՈՒԹՅՈՒՆՆԵՐԻ ԲՆՈՒԹԱԳՐԵՐԸ

1) Նպատակային նշանակությունը՝ հասարակական
2) Բնութագրերը ըստ առանձին շինությունների՝

Հ/Հ	Կադաստրային ծածկագիր	Տեսակ	Մակերես	Գրանցված իրավունքի տեսակ
1	01-006-0016-0003-001	Գիտահետազոտական ինստիտուտ	148 քմ	Սեփականություն

Լրացուցիչ նշումներ և տեղեկություններ

Սեփականատիրոջ բաժնեմասը 5203.8 հա հողամասի և ընդհանուր օգտագործման տարածքների նկատմամբ կազմում է 1480/112896:

Գրանցումը իրականացնող պաշտոնատար անձի անունը, ազգանունը՝ ՎԱՐԴԱՆ ՂԱԼԹԱՆՉՅԱՆ

Ձբաղեցրած պաշտոնը՝ Անշարժ գույքի գրանցման միասնական ստորաբաժանման անշարժ գույքի գլխավոր ռեգիստր

ՎԿԱՅԱԿԱՆ N 26052025-01-0025, գաղտնաբառ՝ AA5WRNBBPIUK

Փաստաթղթի իմպրոմոնը և վավերականությունը կարող է ստուգվել Կադաստրի կոմիտեի
www.e-cadastre.am կայքէջի միջոցով

Էջ 2/2

ՀԱՄԱՐԸ	ԵՐԿԸ	ՄԱՍԸ	ԱՄՍԱԹԻՎ
A A S 1 0	U	G L	1/27/2026
ՀԱՅԱՍՏԱՆԻ ՀԱՆՐԱՊԵՏՈՒԹՅԱՆ			ՄԱՍՏՅԱՐ
A A S 1 2 2 5			
ՑԱՅԻ			

ԳՈՒՆԱՐԹՅՈՒՆ



Փաստաթղթի անվտանգության ապահովումն ու էլեկտրոնային թղթերի մեկնումը հասանելի է հիմնականում https://e-verif.e-verif.am կայքում:



ՀԱՅԱՍՏԱՆԻ ՀԱՆՐԱՊԵՏՈՒԹՅՈՒՆ

ԵՐԵՎԱՆ, ՀԱՍՏԱՅՔ
ՆԱԽԱԳՑՄԱՆ ԹՈՒՅՆՎՈՐԹՅՈՒՆ
(ՀԱՐՏԱՐԱՊԵՏԱՀԱՏՎԱԳԾՑՅՈՒՆ ՆՈՒՑԱՄԱՐԱՆՔ)

N ԼՁ-2096-25 10.04.2025թ.

Օրբյեկտ Կառուցում, Բազմաֆունկցիոնալ հասարակական շենքի կառուցման,

(թղթերի անվտանգություն, կառուցում, փորձաքննում, ուսերաքննում փորձակազմում, գործարանային նշանակության փոփոխություն)

(հանձնիք բնդրվում է, հրապարակվում)

Նախագծման փուլերը՝ Նախագիծ և աշխատանքային փաստաթղթեր, ռիսկայնության աստիճանը՝ IV
Նախագծային փաստաթղթերի մշակման համար:

Ինժեներական առարկաներ (կառուցողական նախագիծնային փուլերը և այլն)

Գտնվելու վայրը Երևան, Կենտրոն Կորյունի փողոց 14 շենք, 01-006-0016-0003

(մարզի, համայնքի, փողոցի անվանումներ, շենքի հասցեն, հողատարած ծածկագրերը)

Կառուցակապտող «ԼԵՌՆԱՄԵՏԱՆՈՐԴԻԿՍԻ ԻՆՍՏԻՏՈՒՏ» ՓԲԸ / 02507472 / Հայաստան, ԵՐԵՎԱՆ, ԿԵՆՏՐՈՆ, ԽԱՆՑՑԱՆ Փ., 19

(պաշտենության անվանումը, գրանցման փուլը, ֆինանսական անձի անունը, ազգանունը, բնակության վայրը, հեռախոսահամարը, էլեկտրոնային հասցեն)

Ստացարարների տրամադրման հիմքը՝ ՆԵՐԱԾԻ ԳՈՒՑԵԻ ՆԱԿԱՏԱՄԻ ԻՐԱՎՈՒՆԵՐԻՆԻ ՊԵՏԱԿԱՆ ԳՐԱՆՑՄԱՆ ՎԿԱՑԱԿԱՆ՝ ՄԵԾԳԱԿԱՌԹՅՈՒՆ «ԼԵՌՆԱՄԵՏԱՆՈՐԴԻԿՍԻ ԻՆՍՏԻՏՈՒՏ» ՓԲԸ 04012022-01-0284
Կառուցակապտողի հայտը, անշարժ գույքի նկատմամբ իրավունքների պետական գրանցման հ.01042022-01-0161 վկայականը, 25.03.2024թ. տրամադրված հ.01/50-01-124-24 Նախագծման թույլտվությունը, կառուցակապտողի կողմից 12.03.2024թ. ներկայացված հ.Ar0807 և 04.04.2025թ. ներկայացված հ.Ar1426 անդորրագրերը և Եսիզային Նախագիծը:

(կառուցակապտման նպատակով ՀՀ տնտեսական ակտիվության արժեքի փոփոխման իրավունքը հաստատող անհրաժեշտ փաստաթղթեր)

Ստացարարների գործողության ժամկետը մինչև 10.04.2028թ.

(N 1 հալեղանի 32-րդ կետի համապատասխան)

ՆԱԽԱԳՑՎՈՂ ՀՈՂԱՄԱՍԻ ԲՆՈՒԹԱԳԻՐԸ
(աստղակնշվող (*) Նշված դրույթների գրաֆիկական արտացոլումը տրամադրվում է կից ներկայացվող ամփոփ սխեմայով՝ Մ 1:500)

1. Հողամասը գտնվում է

Նպատակային նշանակությունը՝ բնակավայրերի, գործարանական նշանակությունը՝ հասարակական կառուցակապտման, գրանցված իրավունքի տեսակը՝ բնդրված թափամյա սեփականություն, կադաստրային ծածկագիրը՝ 01-006-0016-0003

(իրականի դիրքը ցուցաբերվում է միջավայրում, որն ապահովում է գործարանային նշանակությունը)

2. (*) Հողամասի չափսերը

0.52308հա:

(իրականի սահմանները՝ տրոփմատային նշանակման, ծածկագրերի)

3. Հողամասի անվան փնհանը

Քանդակային շինություններով ծանրաբեռնված հողամաս:

(թղթերի բնագրերը, շենքերի կառուցման ծանցարկի անվանումը, տարածքային, կառուցակապտման, բաշխարկային և այլն)

4. (*) Տրանսպորտային պայմանները

Կորյունի փողոց, Ներկայային ճանապարհ:

(ճանապարհների անվանումները, երկաթուղային տրամադրողի փոփոխումները և այլն)

1. ՀՀ կառավարության 19.03.2015թ. 596-Ն որոշման 1-ին հալեղանի 87-րդ կետի և սույն Նախագծման թույլտվության 23-րդ կետով ամրագրված դրույթների համաձայն՝ Եսիզային Նախագիծ միջանկյալ համաձայնեցման փուլում անհրաժեշտ է ապահովել կառուցի ենացավի տեսքի տեղակայումը տարածական միջավայրում: 2. Եսիզային Նախագիծ միջանկյալ համաձայնեցման փուլում՝ փաթեթում ներառել կառուցի զիջումային թույլտվության ենացավի տեսքը: 3. Սույն թույլտվության 20-րդ կետով ամրագրված պահանջները ապահովելու, Նպատակով՝ շինարարական իրապարակի կազմակերպման Նախագիծում, պետական և համայնքային սեփականություն հանդիսացող հողամասերի օգտագործման պարագայում Նշել դրանց մակերեսը: 4. Նախագիծով ապահովել հարակից տարածքների շահագործման նորմատիվային պահանջները: 5. Հատկապես իրապարակի թուծանմանը մշակել համաձայն պատվիրատուի առաջարկային՝ հաշվի առնելով նորմատիվային պահանջները՝ միաժամանակ բացառելով բնակելի տեսքը: 6. Կառույցը հարևան հողամասերի սահմանագծով տեղակայվելու, Նկատ լուսային բացվածք Նախատեսելու դիպքում՝ ապահովել նորմատիվային հետադիմությունը կամ ստանձնել աշխատանքային փաստաթղթերի փաթեթին կցել համապատասխան հողամասի սեփականատիրոջ համաձայնագիրը: 7. Կենտրոնացված օդափոխության համակարգ չնախատեսելու դիպքում, կառուցի արտաքին տեսքը և ճարտարապետական հորինվածքը հետագա խաթարումներից զերծ պահելու համար, Նախատեսել ջրղրաված համակարգ՝ տեղային օդափոխիչների տեղադրման համար: 8. Նախագիծով լուծել ալյուրոպասայրերի անվտանգ եղանակով և բացօթյա պլուկայանային խոփերից: 9. Տանիքները Նախատեսել հարթ՝ կազմակերպված ջրահեռացմամբ:

9.7 այլ պահանջներ

10. Հողամասում գտնվող շենքերի ու շինությունների բնդրման կամ տեղափոխման (ապահովում) պայմանները և աշխատանքների հերթականությունը

11. Ստորգետնյա, կիսանկյունի և առաքին հարկերի տարածքների օգտագործման պայմանները

12. (*) Իմեներական ցանցեր և սարքավորումներ

12.1 (*) ջրամատակարարում

կոյուղի, տաք ջրի մատակարարում

12.2 (*) էլեկտրամատակարարում

12.3. (*) գազամատակարարում

12.4. (*) էլեկտրոնային հաղորդակցության մարդկատար կոյուղու (ներառյալ դիտահորը) տեղադրվող

12.5. թույլ հոսանքներ

12.6. արդախտություն

13. Տարածքի իմեներական Նախապատրաստում

14. Բարեկարգում

15. Երևարարական նյութեր

16. Պաշտականական կառուցված

Քանդակային ենթակա հ.01042022-01-0161 վկայականով ամրագրված շինություններ:

Համաձայն պատվիրատուի առաջարկների, միևնույն ժամանակ Նախատեսվող ստորգետնյա ակնուկապատները:

Նախագիծ իմեներական մասը մշակել իրավասու կազմակերպությունների կողմից Նախկինում տրված տեխնիկական պայմաններին համաձայն, անհրաժեշտության դիպքում լրացուցիչ համաձայնեցնել մատակարար՝ կազմակերպությունների հետ:

Հասարակական բնակարաններ

(համաձայն մատակարարի կազմակերպության տեխնիկական պայմանների)

(համաձայն մատակարարի կազմակերպության տեխնիկական պայմանների)

(համաձայն մատակարարի կազմակերպության տեխնիկական պայմանների)

(համաձայն մատակարարի կազմակերպության տեխնիկական պայմանների)

(համաձայն N 1 հալեղանի 57-րդ կետի 2-րդ ենթակետով սահմանված եղանակով տրվածի)

(համաձայն N 1 հալեղանի 57-րդ կետի 2-րդ ենթակետով սահմանված եղանակով տրվածի)

(համաձայն N 1 հալեղանի 57-րդ կետի 2-րդ ենթակետով սահմանված եղանակով տրվածի)

(համաձայն N 1 հալեղանի 57-րդ կետի 2-րդ ենթակետով սահմանված եղանակով տրվածի)

(համաձայն N 1 հալեղանի 57-րդ կետի 2-րդ ենթակետով սահմանված եղանակով տրվածի)

(համաձայն N 1 հալեղանի 57-րդ կետի 2-րդ ենթակետով սահմանված եղանակով տրվածի)

(համաձայն N 1 հալեղանի 57-րդ կետի 2-րդ ենթակետով սահմանված եղանակով տրվածի)

(համաձայն N 1 հալեղանի 57-րդ կետի 2-րդ ենթակետով սահմանված եղանակով տրվածի)

(համաձայն N 1 հալեղանի 57-րդ կետի 2-րդ ենթակետով սահմանված եղանակով տրվածի)

(համաձայն N 1 հալեղանի 57-րդ կետի 2-րդ ենթակետով սահմանված եղանակով տրվածի)

5. (*) Իմեներական ցանցեր և սարքավորումներ (ջրամատակարարման, կոյուղու, գազամատակարարման, տաք ջրի մատակարարման, էլեկտրամատակարարման, էլեկտրոնային հաղորդակցության համակարգեր)

6. (*) Կից հողամասեր

7. Բնության հատուկ պահպանվող և (կամ) պատմամշակութային հուշարձանների տարածքներ (պահպանական գոտիներ)

8. (*) Հատակագծային սահմանափակումներ

Կից գործող իմեներական գծեր և հաղորդակցություններ:
(համաձայն իրականում կամ կց տարածվող անցողի իմեներական ենթակառուցվածքները, այդ թվում՝ ստորգետնյա):

Կորյունի փողոց, հարևանությամբ գտնվող հասարակական շինություններ:

(կից իրադարձությունների անվտանգ և դրանց սահմանները՝ համաձայն ներկայացված սխեմայի)

(հողատիրոջ անվտանգություն)

(հողատիրոջ անվտանգություն)

(հողատիրոջ անվտանգություն, պաշտպանող զինվորների, իմեներական պաշտպանության ենթակառուցվածքների և այլ օբյեկտների նկատմամբ սահմանափակումները, այդ թվում՝ տեղափոխումները)

ՆԱԽԱԳՑՄԱՍԻ ՊԱՇԱՏԵՐԻԸ
(աստղակնշվող (*) Նշված դրույթների գրաֆիկական արտացոլումը տրամադրվում է կից ներկայացվող ամփոփ սխեմայով՝ Մ 1:500)

9. Հարտարարարատեխնականագծային պահանջներ

• Մշակվել բազմաֆունկցիոնալ հասարակական շենքի կառուցման Նախագիծ հ.01042022-01-0161 վկայականով ամրագրված հողամասի սահմաններում: • Կառուցակապտման ընդհանուր մակերեսը Նախատեսել առավելագույնը մինչև 31.630,8 քմ.:

(թղթերը, Հայաստանի Հանրապետության տնտեսական և կառավարման նախարարի հրամանագրեր, առաջ ցուցաբերված ենթակային փաստաթղթերի դրույթները կամ դրանց բացակայության դեպքում՝ կազմակերպված կազմակերպության կողմից կատարված միջավայրի պահանջները, ստորագրված ենթակային փաստաթղթեր, այդ թվում՝ տեղափոխումները, ստանդարտները, պաշտպանության համակարգումների և օդանավի թռիչքային վերահսկման)

9.1. (*) օրբյեկտի հետադիմությունը կարմիր գծից (մետր)

9.2. (*) հետադիմությունը հարևան հողատիրոջ (օրբյեկտներից) (մետր)

9.3. (*) թույլատրելի բարձրությունը (մետր)

9.4. կառուցակապտման խտության գործակիցը (կառուցի, (կառուցվածքի) ընդհանուր մակերեսի հարաբերությունը հողամասի մակերեսին)

9.5. կառուցակապտման տոկոսը (կառուցակապտվող (անշարժացիկ) տարածքի հարաբերությունը հողամասի տարածքին՝ տոկոսներով) (%)

9.6 կանաչապատման տոկոսը (կանաչապատ տարածքի հարաբերությունը հողամասի մակերեսին՝ տոկոսներով) (%)

Համաձայն նորմատիվային պահանջների:

Համաձայն նորմատիվային պահանջների:

(ստանդարտ իրավունքներով մարդկանց և օբյեկտների պաշտպանության միջոցառումները)

Ապահովել համապիտոյիչային նորմատիվ պահանջները, ապահովել հիշեք իրարանների առկայությունը:

(համապիտոյիչային անվտանգության պահանջները միջոցառումները)

Նախատեսել հաշվանկյում և բնակչության սակավաշարժ խմբերի տեղաշարժվելու համար անհրաժեշտ պայմաններ՝ ՀՀԷԸ IV-11.07.01-2006 շինարարական նորմին համապատասխան:

• Նախատեսել շրջակա միջավայրը վտանգավոր ազդեցությունից բացառելու համապատասխան միջոցառումներ: • Ապահովել միջնորոշային օդի, ջրի, բնահողի, ինչպես նաև, աղմուկի, թթուների, էլեկտրամագնիսական ճառագայթմանը և այլ բնական և տեխնիկական ծագման գործոններին սահմանափակման կանոններով և նորմերով, շինարարական նորմերով կերպակապվող նորմատիվ պահանջները:

(ըրևակա միջավայրը վտանգավոր ազդեցությունից բացառելու միջոցառումները)

Մշակել շինարարական աշխատանքների կազմակերպման Նախագիծ՝ Նկատի ունենալով Երևան քաղաքի ավազանում 16.03.2012թ. հ. 405-Ն որոշմամբ սահմանված լրացուցիչ պայմանները:

(ստորագրված շինարարական իրապարակի անվտանգության պահանջները, ընդհանուր տնտեսական և տրանսպորտային սահմանափակումները միջոցառումները)

մինչև 10.04.2028թ., Նախագիծնային փուլերը՝ Նախագիծ և աշխատանքային փաստաթղթեր,

(կցվում են առաջարկային գործողության ժամկետ և Նախագիծ մշակման փուլերը)

ԼՐԱՏՈՒՑԻՉ ՊԱՑՄԱՆՆԵՐԸ

Պետական համայնքի փորձաքննություն
(Հայաստանի Հանրապետության տնտեսական և կառավարման նախարարի հրամանագրերով կամ կառավարման նախարարի հրամանագրերով կատարվող զննումները, այդ թվում՝ ստորգետնյա):

• Եսիզային Նախագիծ միջանկյալ համաձայնեցում Երևանի քաղաքապետարանի հետ: • ՀՀ քաղաքաշինության, տեխնիկական և հողինային անվտանգության տեսչական մարմնի հետ

(իրավասու մասին՝ կամ Հայաստանի Հանրապետության տնտեսական և կառավարման նախարարի հրամանագրերով կատարվող զննումները, այդ թվում՝ ստորգետնյա):

(համաձայն մատակարարի կազմակերպության տեխնիկական պայմանների)

Երևան քաղաք
Կենտրոն վարչական շրջան
Կադաստրային ծածկագիր՝ 01-006-0016-0003
Կոորդինատներ

Կոորդինատներ					
	X	Y		X	Y
1	8459203.6983	4450863.9966	24	8459206.4840	4450930.9295
2	8459197.6860	4450858.7166	25	8459206.8367	4450931.1460
3	8459192.5277	4450861.5584	26	8459208.0065	4450931.5760
4	8459189.2239	4450865.3256	27	8459211.2894	4450932.7897
5	8459187.0257	4450863.0313	28	8459211.1317	4450933.1896
6	8459185.1071	4450859.2443	29	8459217.7992	4450934.5259
7	8459181.2905	4450851.7110	30	8459221.2310	4450935.2137
8	8459135.8032	4450872.5292	31	8459232.5931	4450937.4909
9	8459141.8085	4450886.0619	32	8459232.6493	4450937.3840
10	8459145.4877	4450893.2733	33	8459235.8326	4450937.8801
11	8459147.5169	4450897.2440	34	8459241.8112	4450938.8117
12	8459150.2347	4450902.5635	35	8459242.3781	4450934.8517
13	8459156.1120	4450914.0728	36	8459243.7246	4450925.4467
14	8459157.2520	4450915.6653	37	8459245.2077	4450908.6545
15	8459161.0683	4450920.1206	38	8459249.3575	4450900.4613
16	8459162.9115	4450922.1173	39	8459228.9955	4450886.2126
17	8459166.0590	4450919.1783	40	8459206.2973	4450866.2745
18	8459174.5311	4450908.9988	41	8459215.8898	4450902.5257
19	8459177.4360	4450909.0568	42	8459210.6939	4450897.9482
20	8459201.7791	4450925.2519	43	8459215.9908	4450891.8201
21	8459203.4984	4450926.5412	44	8459216.7474	4450892.4741
22	8459205.7879	4450928.6766	45	8459220.5301	4450895.7438
23	8459207.0607	4450929.6222	46	8459221.2867	4450896.3977

սպասարկման դրամետյու



«01» 09 2025թ.
N 209/31515

«Ա-Վերոյի» ՓԲԸ
տնօրեն Արտակ Հովհաննիսյանին
/հասցեն՝ ք. Երևան, Կորյունի 14/

Առարկան՝ Տեխնիկական պայմանի տրամադրում

Հարգելի պարոն Հովհաննիսյան,

Ի պատասխան Ձեր 18.08.2025թ. դիմումի՝ ներկայացվում է «Վեոլիա Ջուր» ՓԲ ընկերության կողմից սշակված ՎՋՅԵ/2025 ցրամայնքման, ջրահեռացման, երդնաշփման և հեղեղատարի եակագծման տեխնիկական պայմանը:

Տեխնիկական պայմանի հիման վրա տեղադրվում է համապատասխան լիցենզիա ունեցող կազմակերպությունում պատվիրել նախագծմանաշակային փաստաթղթերի փաթեթը և այն Քաղաքաշինության ոլորտի թվային ծառայությունների աշխատանքային կայքէջում համապատասխան պրոյեկտային կառուցվածքի հետ:

Տեղեկացվում են, որ նոր համակարգի կառուցման աշխատանքներն իրականացվում են Դիմող անձի հաշվին՝ օրենսդրության համաձայն համապատասխան լիցենզիա ունեցող անձի կողմից:

Նոր միացման աշխատանքները պետք է կատարվեն «Վեոլիա Ջուր» ՓԲԸ հետ համաձայնեցված նախագծով՝ տեխնիկական կանոնակարգերի, շինարարական նորմերի ու կանոնների պահանջներին համապատասխան:

Կառուցված նոր համակարգի «Վեոլիա Ջուր» ՓԲԸ համակարգին միացումն իրականացվում է սակամաշվիղ Չեկ կտրամուտքի Շնկերության կողմից:

Նոր համակարգի կառուցումից հետո տեղադրվում է «Վեոլիա Ջուր» ՓԲԸ ներկայացնել կառուցված օբյեկտի վերաբերյալ կից ցանկում նշված փաստաթղթերը՝ կառուցված համակարգի «Վեոլիա Ջուր» ՓԲԸ համակարգին միացումն իրականացնելու, առևտրային հաշվարկի սարք տեղակարգելու և խմելու ջրի մատակարարման և ջրահեռացման /կեղտաջրերի մաքրման/ ծառայությունների մատուցման պայմանագրի կնքելու համար:

Միաժամանակ տեղեկացվում են, որ կառուցված նոր համակարգի օբյեկտության իրավունքի Հայաստանի Հանրապետության անհատացի հանձնումն իրականացվելու է Հայաստանի Հանրապետության օրենսդրությամբ սահմանված կարգով:

Առնչվելով 3 կետը:

Հարգանքով՝

Կիլասկոր տնօրեն
Մ. Շահինյան

Պատշաճությունով՝

Լ. Քարեյան

ՀՀ ԵՐԵՎԱՆԻ «ՎԵՈԼԻԱ ՋՈՒՐ» ՓԲԸ
ԵԼԿՑ 31515
«01» 09 25թ.

RA, Yerevan, 0025, Str. Abovyan 66a
Tel.: 1-85, 0-800-00-185, 011-300-185
E-mail: am.water.office.all@veolia.com
Web site: www.veolia.am

ՀՀ, ք. Երևան, 0025, Արշակունյի 66ա
Հեռ.՝ 1-85, 0-800-00-185, 011-300-185
Էլ. փոստ՝ am.water.office.all@veolia.com
Վեբ-էջ՝ www.veolia.am

Համակարգ	Ջրամատակարարում	Ջրահեռացում	Հեղեղատար	Հրդեհաշիջում
Պատկերված/պատկերված փաթեթ		Մաշտոցի պողոտա	Մաշտոցի պողոտա	Կորյունի փողոց
Գործող խողովակի տրամագիծը, մ/մետր, տեսակը		ժ-400մմ	ժ-350մմ	ժ-300մմ, P-2.0մմ, պող.
Միացման կետը		Մաշտոցի պողոտայով անցնող կտրամուտքին	Մաշտոցի պողոտայով անցնող հեղեղատարին	Կորյունի փողոցով անցնող ջրաօժիթ
Միացման տրամագիծը	Համաձայն նախագծի			
Ջրաշաղկի տրամագիծը	Համաձայն նախագծի			
Այլ պահանջներ	Համաձայն ՎՋՅ/ՎՋԵ սխեմայի	Կորյունի փողոցի միացման պայմանի անհրաժեշտ դիմումներով	Հեղեղատարի միացման պայմանի անհրաժեշտ դիմումներով	Տես * կետը
Ջրամատակարարման գրառվելը				Հորջորջա

Կատարված աշխատանքները կատարելու համար անհրաժեշտ է տվյալ տրոշումը լիցենզավորված կազմակերպությունը պատվիրել նախագծման/աշակային փաստաթղթերի կազմում և դրանք համաձայնեցվել «Վեոլիա Ջուր» ՓԲԸ-ի հետ:

Կատարված աշխատանքների տեխնիկական նախագծումները, դիմողի նախագծումները, իրականացվում է «Վեոլիա Ջուր» ՓԲԸ-ն կամ ընկերության պատասխան կայքում նախագծման/աշակային փաստաթղթերի կազմում ընդգրկված կազմակերպությունը՝ դիմողի հաշվին՝ համաձայն ժողովրդական կառուցվածքի հետ:

Սույն տեղեկական պայմանը ուժի մեջ է 1 (մեկ) տարի՝ գրանցման օրվանից սկսած, այն ներառել է երկարացման միջև, անհանդիման պայմանի ավարտը՝ դիմողի կողմից ներկայացրած դիմումի կիսման վրա:

Կատարված շինարարական, կառուցված աշխատանքներն իրականացնելու, անհրաժեշտ է ձևաք բերել տվյալ համայնքի ղեկավարի, այդ իրազեկում և/կամ շահագրգիռ ժողովման/հանձնաժողովի կողմից:

* Հորինաշինությունը նախատեսվում է համաձայն ՀՀՀՀ 40.01.02-2020թ. և ՀՀ Կառ. 08.08.2019թ թիվ 1025-Ն, որով, որով, որով 29 հավելվածի, կիսման/անհանդիման պայմանի կառուցված կառուցված կառուցված:

Տեխ. պայմանների մասնագետ՝

Ա.Սիմոնյան



Տեխնիկական պայման ՎՋՅԵ/2025
(Ջրահեռացման և/կամ՝ ջրահեռացման նախագիծ)

Ք. Երևան, Կենտրոն, Կորյունի փողոց 14 շենք
և բոլոր 2 համասեղ հասցեներ/կից՝ դիմումատու/ներ/ի ցանկը

«Ա-Վերոյի» ՓԲԸ

099405022



«02» 09 2025թ.
N 209/31635

«Ա-Վերոյի» ՓԲԸ

տնօրեն Արտակ Հովհաննիսյանին
/հասցեն՝ ք. Երևան, Կորյունի փող. 14 շենք/
/էլ. հասցեն՝ artak.hovhannisyan@vallex.com/

Առարկան՝ Պարզաբանում դիմումի վերաբերյալ

Հարգելի պարոն Հովհաննիսյան,

Ի պատասխան Ձեր 18.08.2025թ. դիմումի՝ կից ներկայացվում է վերոնշյալ հասցեի ջրագծի վերակառուցման ՎՋՄ-1216 սխեման, համաձայն որի անհրաժեշտ է կառուցել դիտահոր և կրկին դիմել «Վեոլիա Ջուր» ՓԲԸ՝ ջրապահի տեղադրման հարցին ընթացք տալու համար:

Առնչվելով 1 կետը:

Հարգանքով՝

Կիլասկոր տնօրեն
Մ. Շահինյան

Պատշաճությունով՝

Լ. Քարեյան

ՀՀ ԵՐԵՎԱՆԻ «ՎԵՈԼԻԱ ՋՈՒՐ» ՓԲԸ
ԵԼԿՑ 31635
«02» 09 2025թ.

ՀՀ, ք. Երևան, 0025, Արշակունյի 66ա
Հեռ.՝ 1-85, 0-800-00-185, 011-300-185
Էլ. փոստ՝ am.water.office.all@veolia.com
Վեբ-էջ՝ www.veolia.am

RA, Yerevan, 0025, Str. Abovyan 66a
Tel.: 1-85, 0-800-00-185, 011-300-185
E-mail: am.water.office.all@veolia.com
Web site: www.veolia.am




«Հաստատում են»

Ջրագծի վերակառուցման սխեմա ՎՋՄ- 1216
Բաժանորդային քարտ N 6-9-7

Ք. Երևան, Կենտրոն, Կորյունի փողոց 14 շենք

«Ա-Վերոյի» ՓԲԸ

099405022

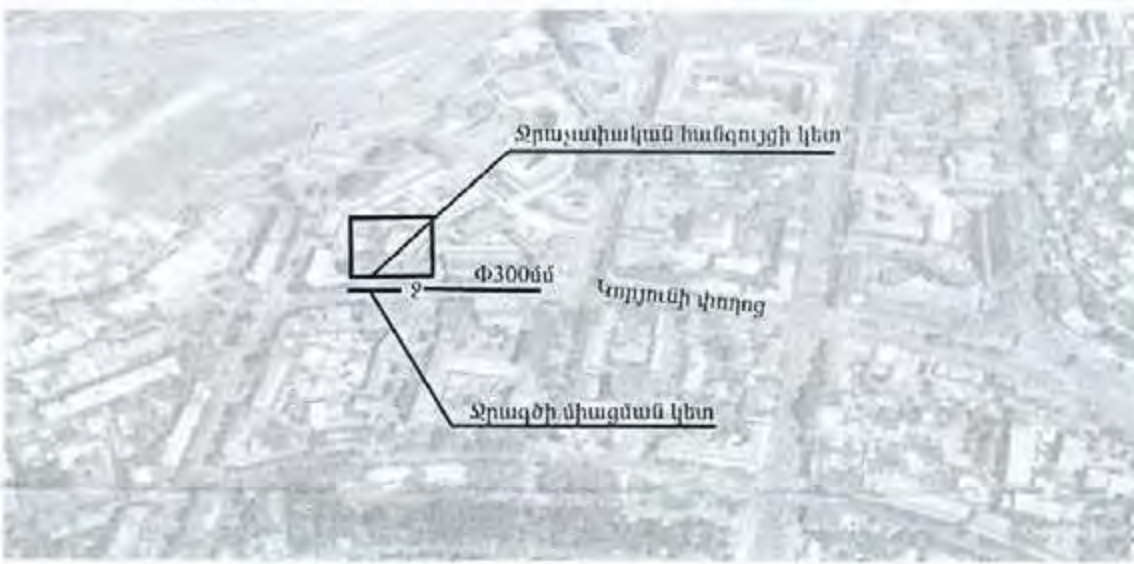

Գործող խողովակի տրամագիծը, մմ/մետր, տեսակը	ժ-300մմ, P-2.0 մմ, պող.
Ջրագծի միացման կետը	Կորյունի փողոցով անցնող ջրաօժիթ
Միացման տրամագիծը	ժ-90մմ
Ջրաշաղկի տրամագիծը	ժ-40մմ
Այլ պահանջներ	1.Ջրագծի միացման կետը և տրամաշաղկի բոլորն անհրաժեշտ է 2.Ջրագծի միացման կետը և տրամաշաղկի բոլորն անհրաժեշտ է 3.Ջրագծի միացման կետը և տրամաշաղկի բոլորն անհրաժեշտ է 4.Սխեման ուժի մեջ է մեկ տարի՝ տրամաշաղկի կառուցված կառուցված կառուցված
Ջրամատակարարման գրառվելը	Հորջորջա

Տեխ. պայմանների մասնագետ՝

Ա.Սիմոնյան



Закрывое акционерное общество
«Газпром Армения»
(ЗАО «Газпром Армения»)
Ереванский ФГТ

«Գազպրոմ Արմենիա»
փակ բաժնետիրական ընկերություն
(«Գազպրոմ Արմենիա» ՓԲԸ)

Երևանի ԳԳՄ

յն՝ Կորյունի 14/3, ք. Երևան, Կորյունի փողոց 14/3,
տեղ.՝ (374 10) 554-500, ֆաքս՝ (374 10) 559-274
e-mail: yerevan@gazpromarmenia.am, gazpromarmenia.am

0025, ՀՀ, Երևան, փողոց 14/3,
հեռ.՝ (374 10) 554-500, ֆաքս՝ (374 10) 559-274
էլ. փոստ՝ yerevan@gazpromarmenia.am, gazpromarmenia.am

«06» 10 2025թ.

N 53/53 13/739915

«Ա-Վերոյի» ՓԲԸ տնօրեն

պարոն Ա. Հովհաննիսյանին

Ի պատասխան Ձեր 22.09.2025թ. դիմումի տեղեկացվում են, որ ք. Երևան Կենտրոն վարչական շրջան, Կորյունի փողոց թիվ 14 հասցեում գտնվող «Ա-Վերոյի» ՓԲԸ պատկանող տարածքին բնական գազի G=406մ³/ժամ ծախսով տեխնիկական պայման հնարավոր է տրամադրել տարածքի L=50մ հեռավորության վրա գտնվող միջին ճնշման d=108մմ տրամագծի վերգետնյա գազատարից:

Միաժամանակ տեղեկացվում են, որ "Հայհոսագազարդ" ՓԲԸ կողմից 24.06.2005թ. ARG-02-34/1907թ. գրությանը ք. Երևան Կենտրոն վարչական շրջան, Կորյունի փողոց թիվ 14 հասցեում գտնվող "Լեռնամետալուրգիայի Իստիտուտ" ՓԲԸ-ին հատկացվել է բնական գազի G=80,0մ³/ժամ ծախսով գազափակացման տեխնիկական պայմաններ, այդ իսկ պատճառով համաձայն ՀՀ Հարկային ծառայությունները կարգավորող հանձնաժողովի 08.07.2005թ. N 95-և որոշման մեջ լրացումներ կատարելու մասին հաստատված "Բնական գազի մատակարարման և օգտագործման կանոնների" ԳՄՕԿ-ի Գլուխ 6.1-ի 65.1 կետի՝ «Գազպրոմ Արմենիա» ՓԲԸ, ՀՀ 220001920242000 «ԱՎԲԱ ԲԱՆԿ» ԲԲԸ հաշվետնամարկն անհրաժեշտ է գազատարման հզորության ավելացման նպատակով բնական գազի G=326մ³/ժամ ծախսի համար վճարել՝ 56,300,200 (հիստանվեց միլիոն երեք հարյուր հազար երկու հարյուր) ՀՀ դրամ:

ՏՆՕՐԵՆ

Վ. ԱՐՏԱՇԵՍՅԱՆ

Կազմ. և Շ. Հովհաննիսյան
հեռ.՝ 010-57-03-07, (22-55)

ՆԱԽԳԽԵՐԻՍ

ՆԱԽԳԽԵՐԻՍ

AGL:

«Էյ Ջի Էլ» ՍՊԸ

ՀՀ, Երևան, Լալիկ Չարյան 73/1

ՆԱԽԳԽԵՐԻՍ

«Ա-Վերոյի» ՓԲԸ

Ք. Երևան, Կենտրոն, Կորյունի փողոց 14 շենք

ՓԲԸԿԸ

Բազմաֆունկցիոնալ
հասարակական շենք
Ք. Երևան, Կենտրոն, Կորյունի փողոց 14 շենք

ՏՆՕՐԵՆ

Կ. Պարսեպոնյան

Կ. Պարսեպոնյան

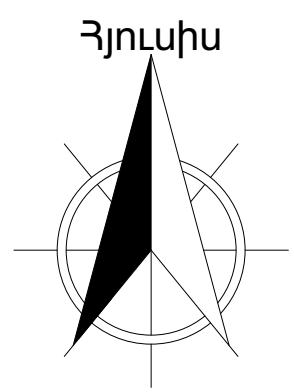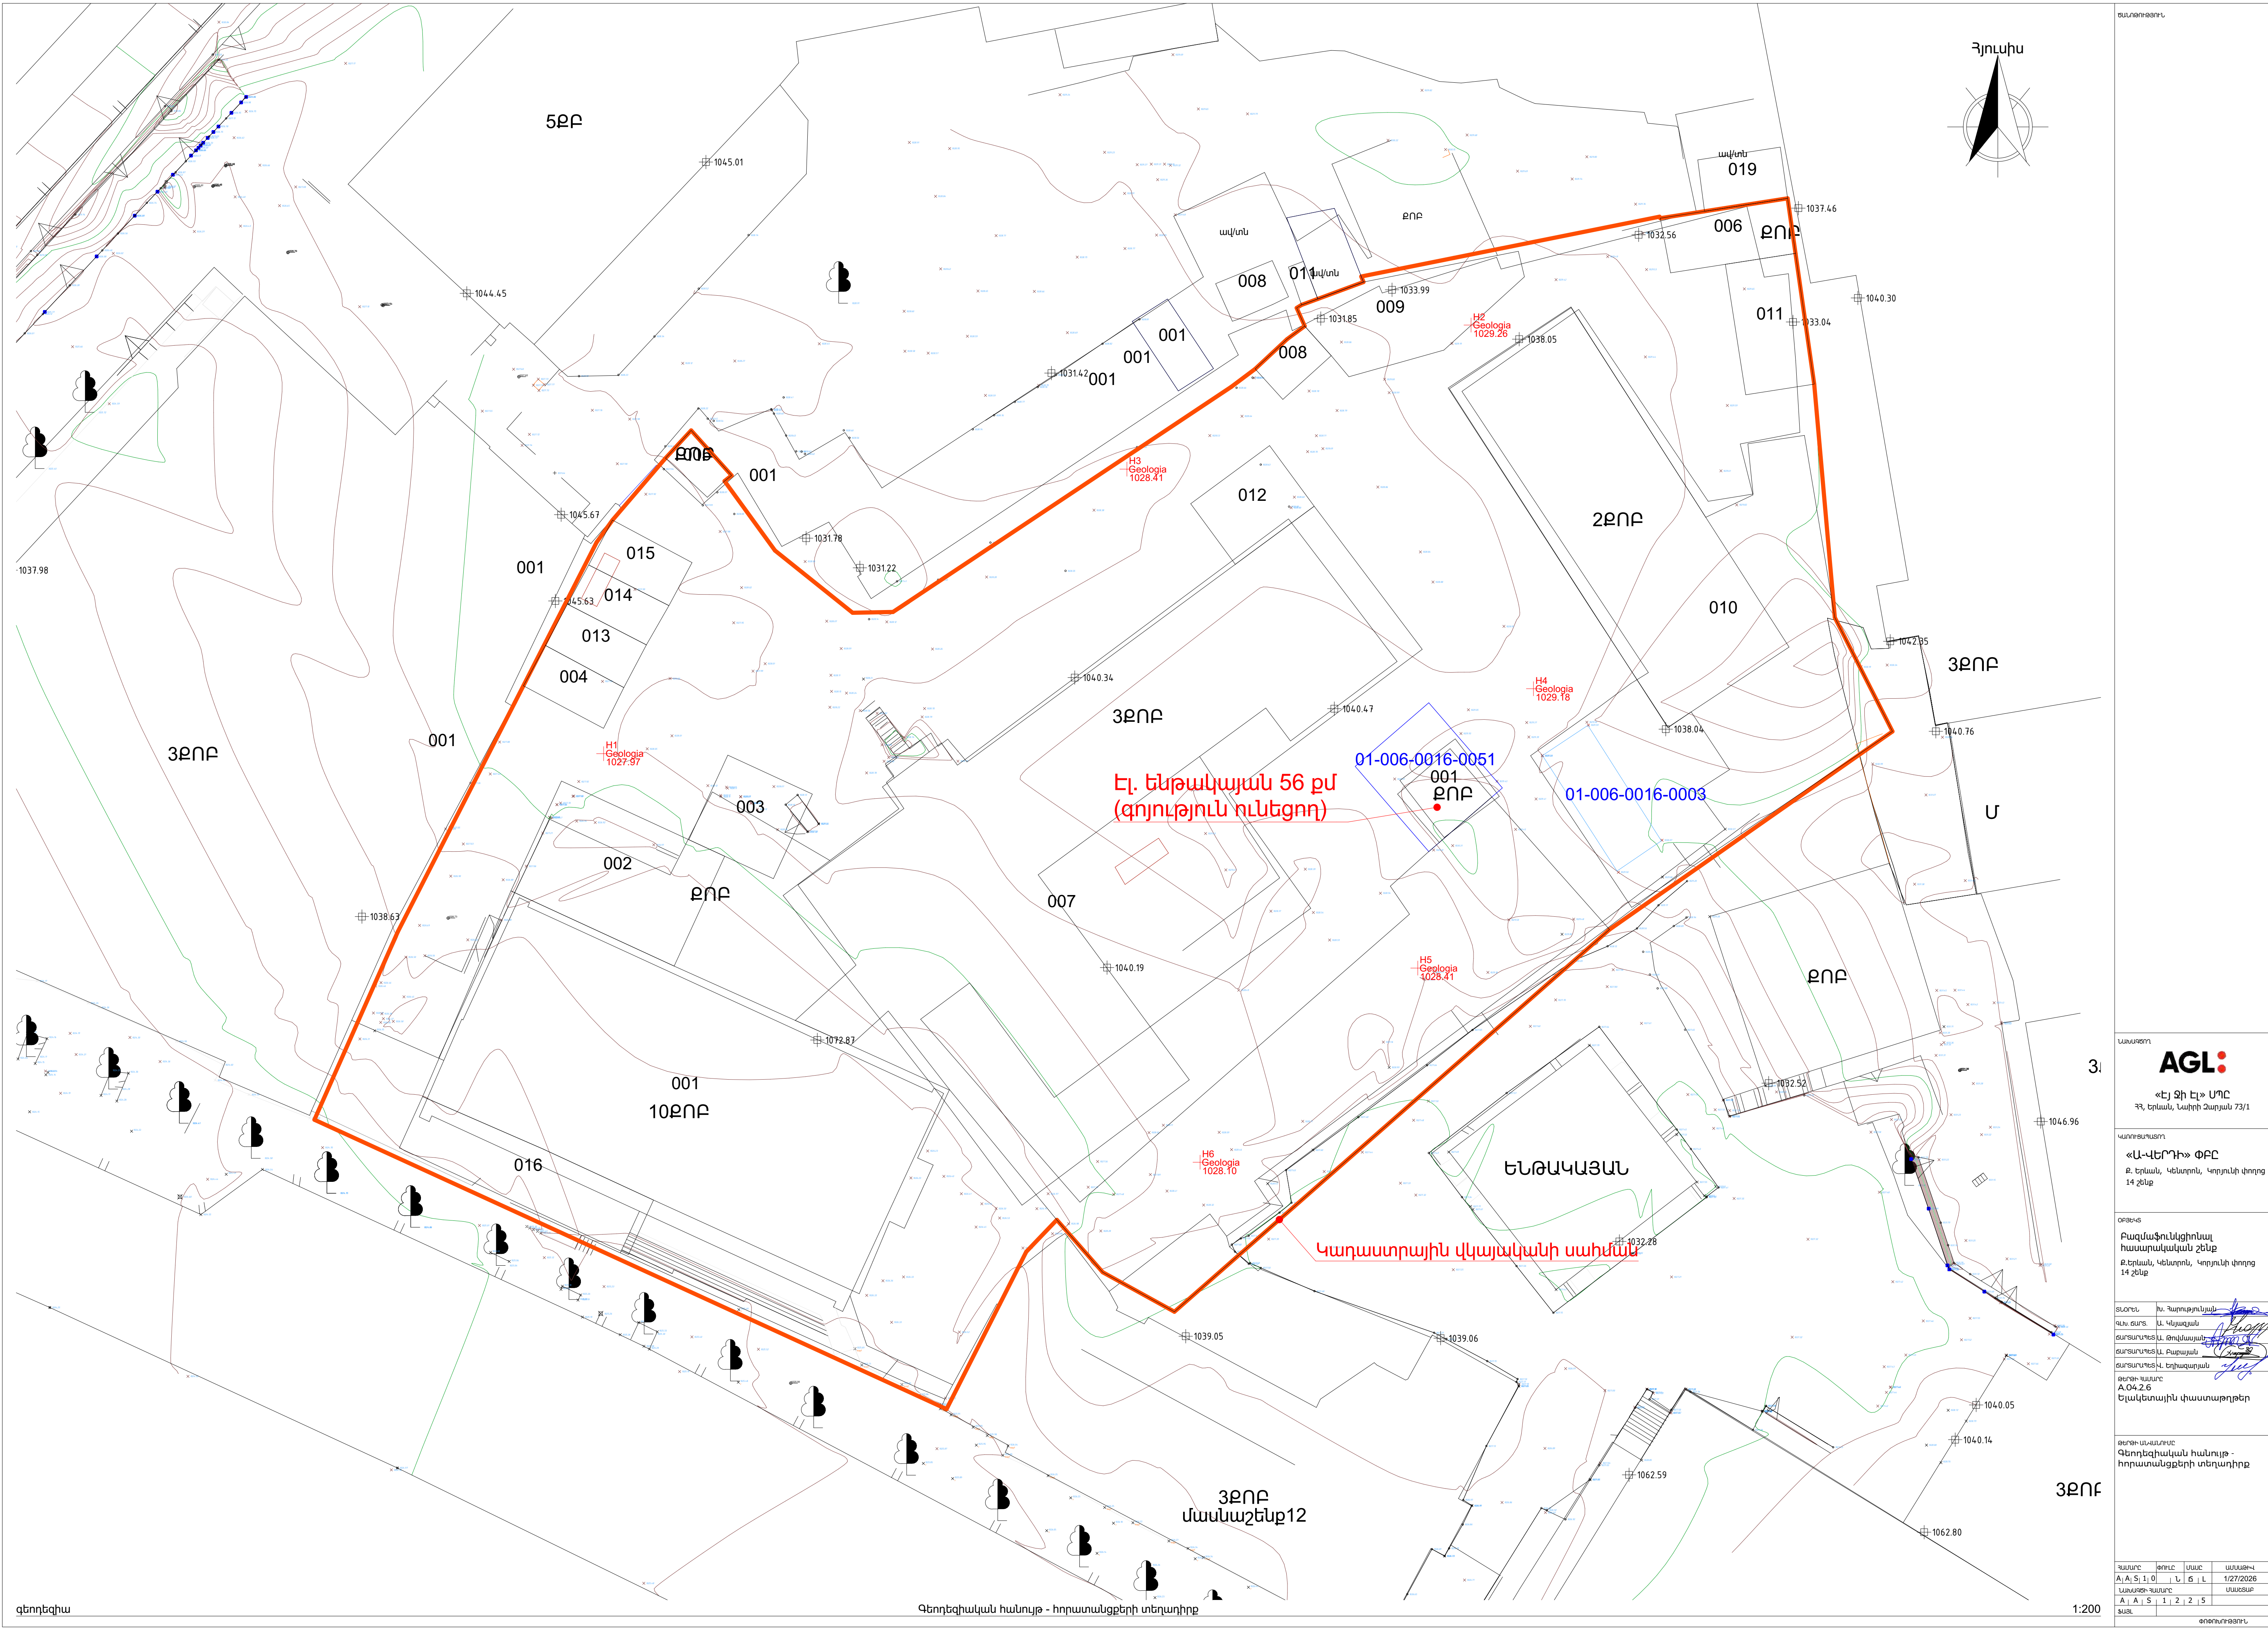

ՆԱԽԳԻՏՈՒՄ

AGL:

«Էյ Ձի Էլ» ՍՊԸ
ՀՀ, Երևան, Լալիի Ճարտյան 73/1

ԿԱՌԱՅԱՐԱՐՈՒ

«Ա-ՎԵՐԴԻ» ՓԲԸ
Ք. Երևան, Կենտրոն, Կոթուկի փողոց
14 շենք

ՕՐԹՈՎ

Բազմաֆունկցիոնալ
հասարակական շենք
Ք. Երևան, Կենտրոն, Կոթուկի փողոց
14 շենք

ՏՎՈՐԸ

Իմ. Պատվարակալ
Վա. Սար. Ա. Կարապետյան
Տարածված է Յուրայան
Տարածված է Բազայան
Տարածված է Եղիազարյան
Քաղաք
A.04.2.6
Երկրաչափական փաստաթղթեր

ՔԱՐԿԱՆԱԿՈՒՄ

Փնտրելիական հանույթ -
հորատանցքերի տեղադիրք

ՊԱՐԱՐԸ	ՏՐԻԼԸ	ՍՏԱԸ	ԱՄՍԱԹԻՎ
A A S 1 0	1	6	1/27/2026
ՆԱԽԳԻՏՈՒՄ			ՍԱԿՏԱՐ
A A S 1 2 2 5			
ՏԱՅԸ			

ՓԻՆԿԱՐԿԱՆ

1:200



ՆԱԽԴՐՈՒՄ

ՆԱԽԴՐՈՒՄ

AGL:

«Էյ Ջի Էլ» ՍՊԸ

ՀՀ, Երևան, Կենտրոն, Կոդյուկի փողոց 73/1

ՎԱՐՈՒՑԱՐԱՐՈՒՄ

«ԱՎԵՐԴԻ» ՓԲԸ

ՀՀ, Երևան, Կենտրոն, Կոդյուկի փողոց 14 շենք

ՕՐԹՎՈՒՄ

Բազմաֆունկցիոնալ
հասարակական շենք

ՀՀ, Երևան, Կենտրոն, Կոդյուկի փողոց 14 շենք

ՏՆՕՐԵԼ

Խ. Զարուբանյան

ՎԵՐԱԶՈՐ

Ս. Կոստյան

ՃԱՐՏԱՐԱՐԵՍԱՆ

Յուրի Արմաշ

ՃԱՐՏԱՐԱՐԵՍԱՆ

Բաբայան

ՃԱՐՏԱՐԱՐԵՍԱՆ

Եղիազարյան

ՔՐԵՐԻ ՊԱՍՏՐԸ

ԱՕ4.4


ՆՓ

ՔՐԵՐԻ ՊԱՍՏՐԸ

Վիզուալիզացիա

ՊԱՍՏՐԸ	ՏՐԻԼԵ	ՍՏԱԸ	ՎԱՅԱԾԻՎ
A A S I O	Ն	Ը	1/27/2026
ՆԱԽԴՐՈՒՄ-ՊԱՍՏՐԸ			ՍՏԱՏՍՈՒՄ
A A S I 2 2 5			
ՑԱՅԼ			
ՓՈԹՈՒՄՈՒԹՅՈՒՆ			



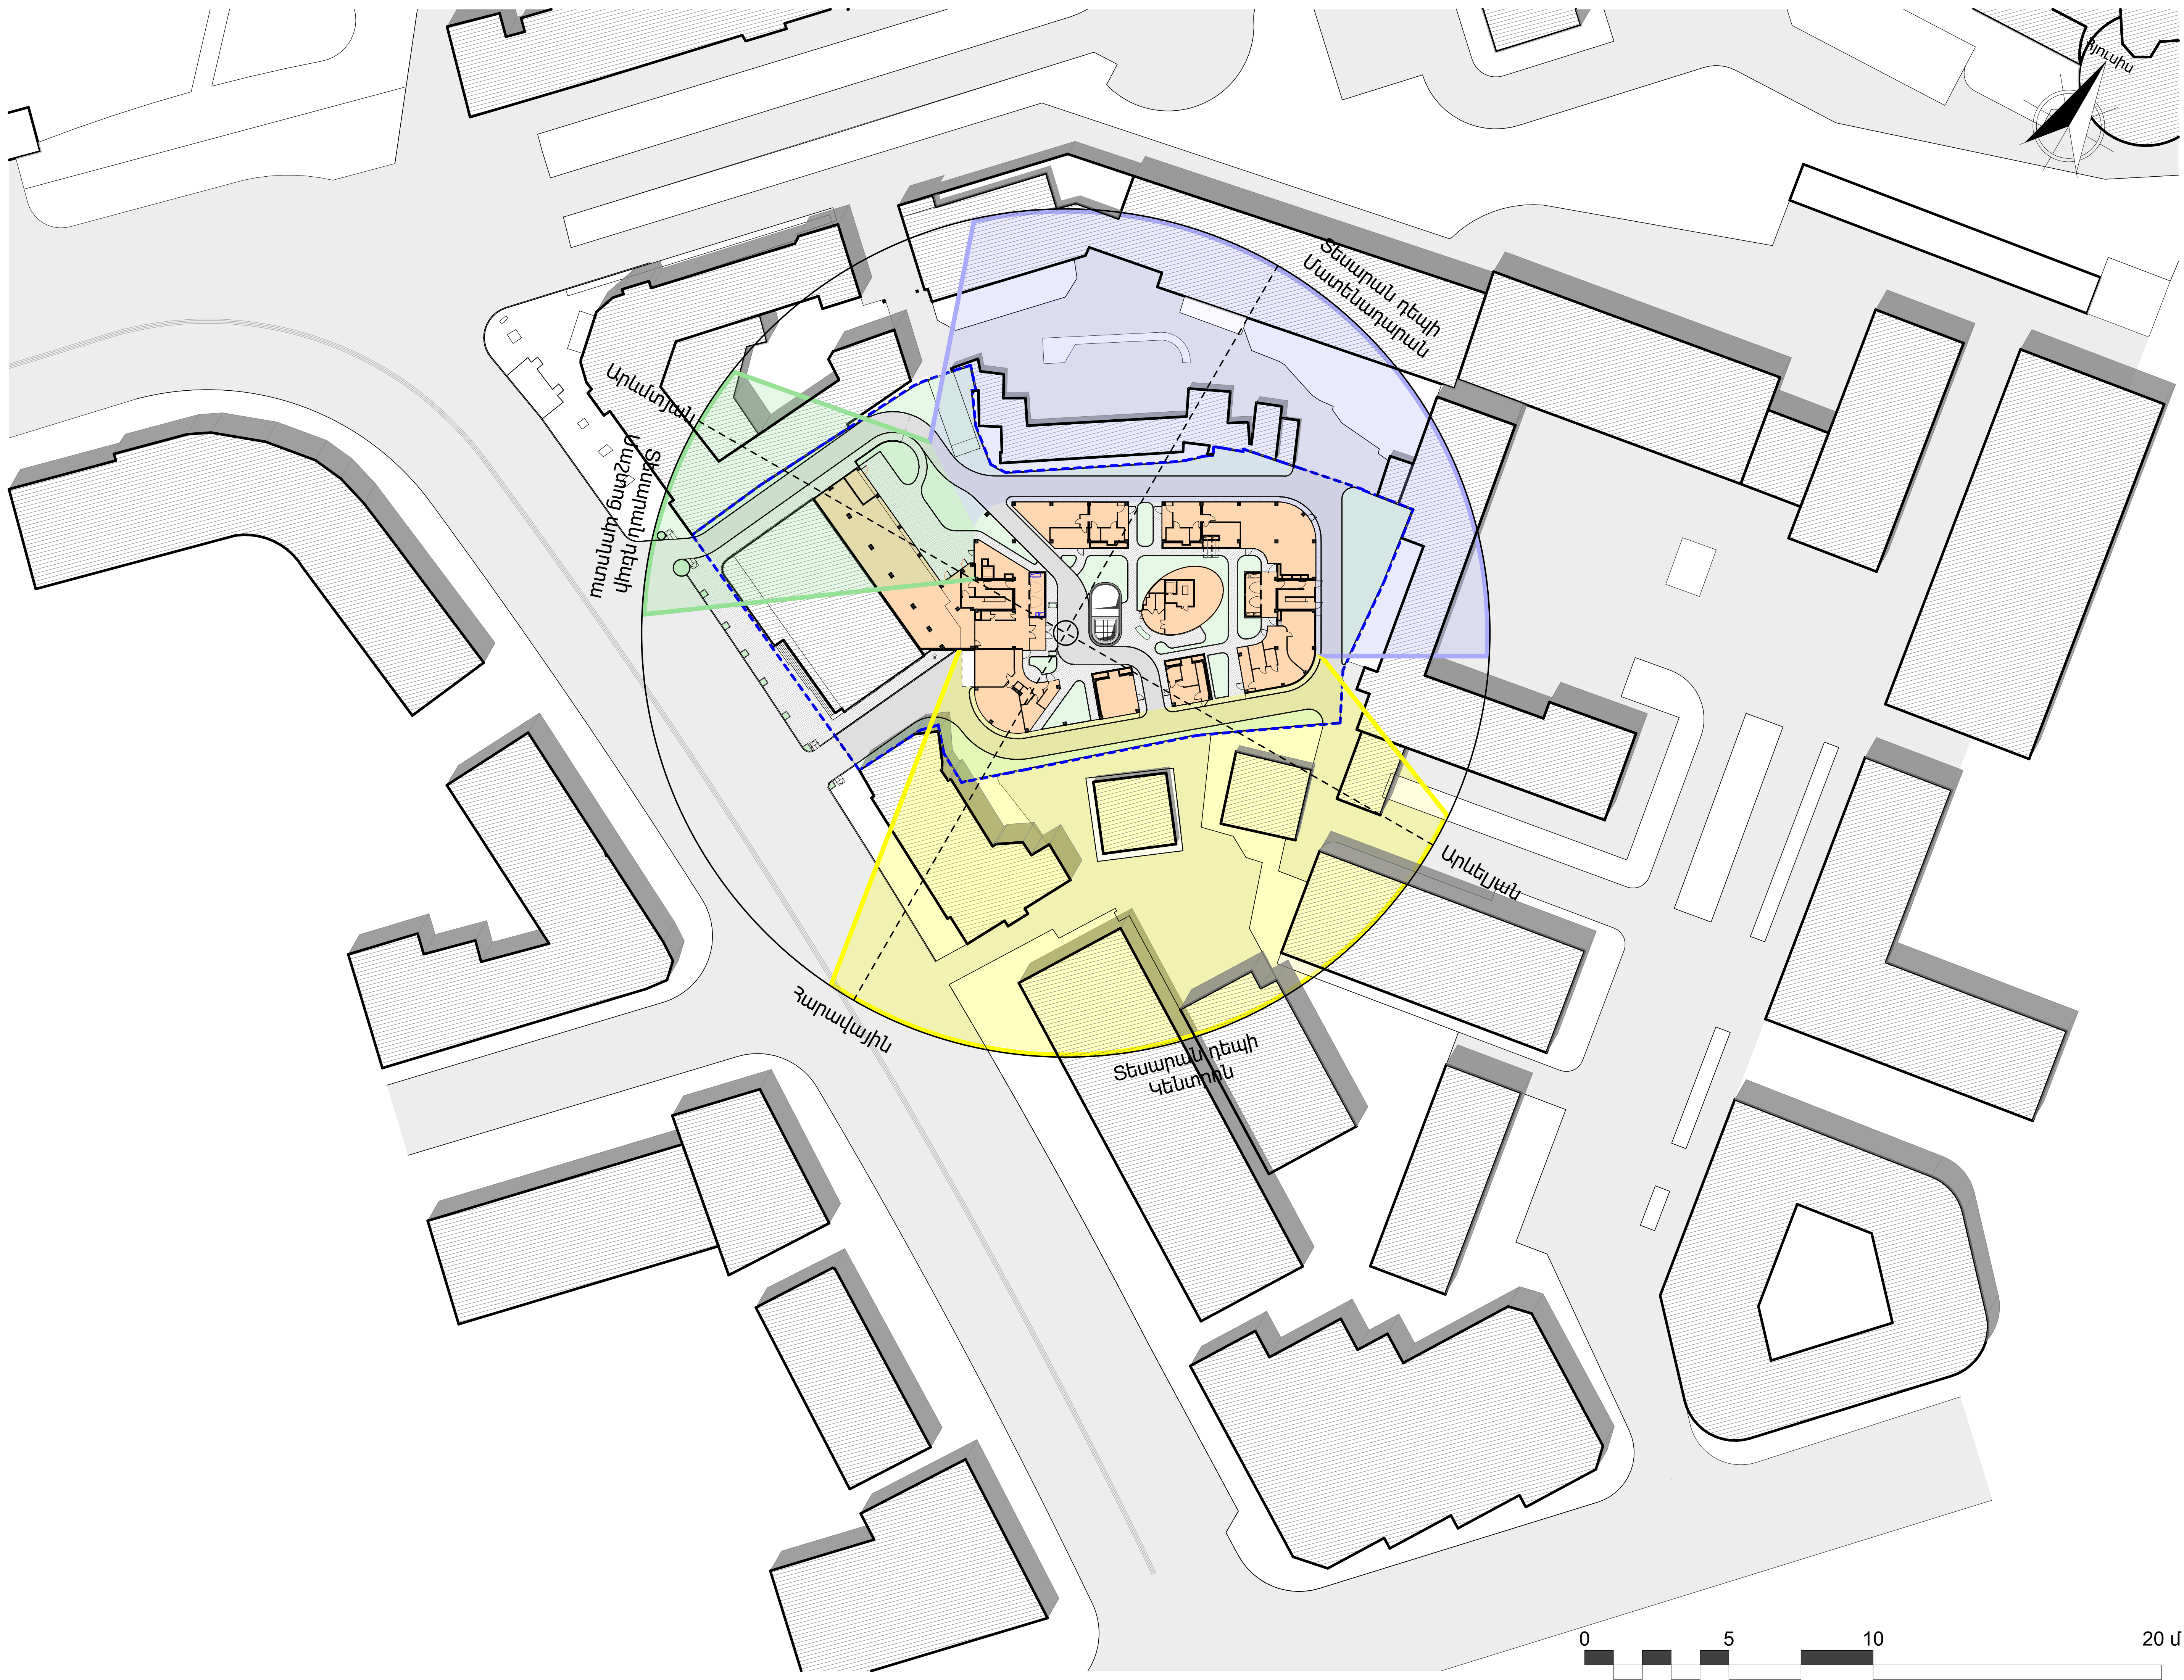

ՇԱՐՈՒՐԱԾՈՒՄ

AGL:

«Էյ Ջի Էլ» ՍՊԸ
ՀՀ, Երևան, Լալիկ Զարյան 73/1

ԿԱՌԱՅԱՐԱՐՈՒ

«ԱՎԵՐԴԻ» ՓԲԸ
Ք. Երևան, Կենտրոն, Կորյունի փողոց
14 շենք

ՕՐԹՈՎ

Բազմաֆունկցիոնալ
հասարակական շենք
Ք. Երևան, Կենտրոն, Կորյունի փողոց
14 շենք

ՏՆՕՐԵՆ	Խ. Հարությունյան
ՎՋ.ԲԱՐՏ	Ս. Կոստյան
ՃԱՐՏԱՐԱՐԵՍԱՆ	Յուլիանայան
ՃԱՐՏԱՐԱՐԵՍԱՆ	Բաքայան
ՃԱՐՏԱՐԱՐԵՍԱՆ	Եղիազարյան

ՔՐԹՈՒ ՀԱՍՏՈՐ
A.04.11
ՆՓ

ՔՐԹՈՒ ԱՎԱՅԱՐԻՄԸ

Տեսարանների սխեմա 1:500

ՀԱՍՏԱՐ	ՅՈՒՐԸ	ՄԱՍԸ	ԱՄՍԱԹԻՎ
A A S 1 0	Ն	Ը	12/27/2026
ՆԱԽԶԵՐ-ՀԱՍՏՈՐ			ՄԱՍԿՐԱՓ
A A S	1 2 2 5		
ՑԱՅ	ՓՈԹՈՒՄՈՐԱԾՈՒՄ		



ՇԱՐԽԱԳՐՈՒՄ

ՆԱԽԳԵՐՈՒՄ



«ԷՅ ՁԻ ԷԼ» ՍՊԸ
ՀՀ, Երևան, Լալիկ Զարյան 73/1

ԿԱՌԱՅԱՐԱՐՈՒՄ

«ԱՎԵՐԴԻ» ՓԲԸ
ՀՀ, Երևան, Կենտրոն, Կորյունի փողոց
14 շենք

ՕՐՅԱԿ

Բազմաֆունկցիոնալ
հասարակական շենք
ՀՀ, Երևան, Կենտրոն, Կորյունի փողոց
14 շենք


ՏՎՈՐԸ Խ. Հարությունյան
ՎԱՆ. ՏԱՐՆ. Ա. Կարապետյան
ՏԱՐՆԱՐԱՐՈՒՄ. Յուրայան
ՏԱՐՆԱՐԱՐՈՒՄ. Բաթայան
ՏԱՐՆԱՐԱՐՈՒՄ. Եղիազարյան
ՔՐԻՍՏ. ՊԱՆՈՐԸ
A.04.12.1
Ոլիսավոր հաստակագծեր

ՔՐԻՍՏ. ՊԱՆՈՐԸ
Ոլիսավոր հաստակագիծ ԱՊ.2000


ՊԱՆՈՐԸ	ՏՎՈՐԸ	ՍԱԽ	ՎԱՆԱԽՎ.
A A S 1 0	U	G L	12/27/2026
ՆԱԽԳԵՐՈՒՄ	ՍԱԽՏԱՐ		
A A S 1 2 2 5			
ՏԱՅԸ			

ՇՈՒՆԱՐԱՐՈՒՄ



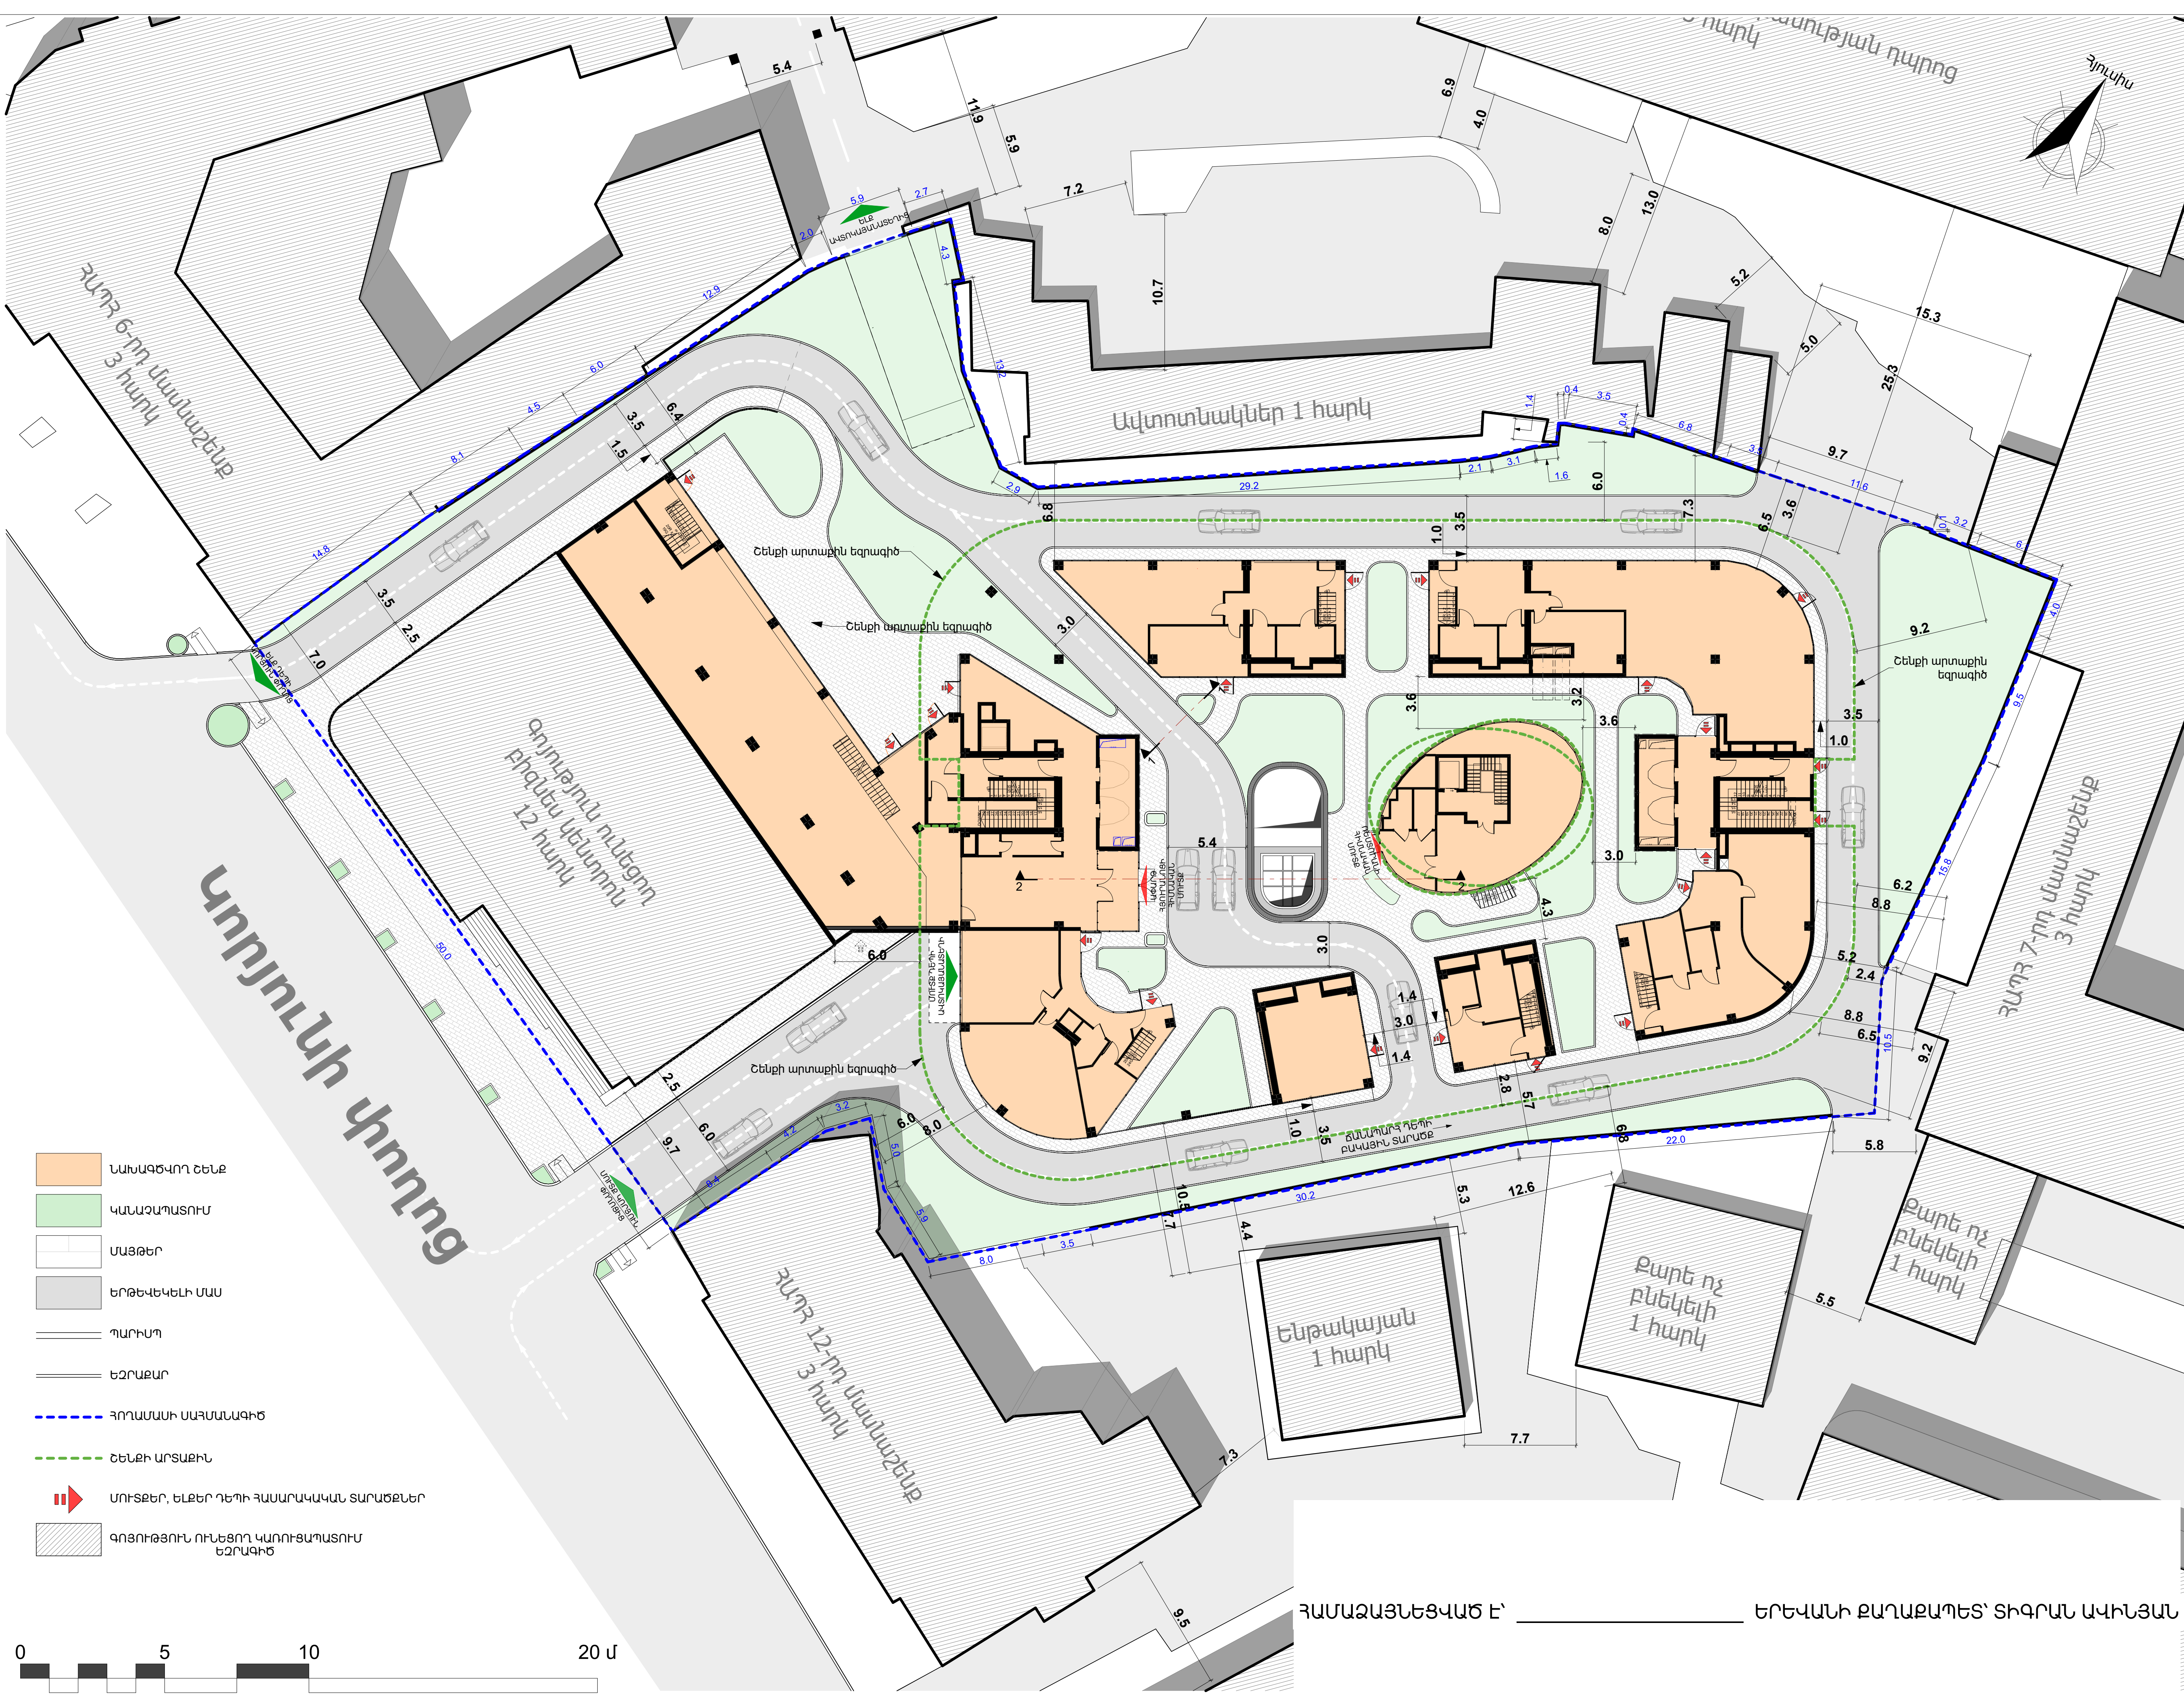

- ՆԱԽԱԳԾՎՈՐ ՀԵՆՔ
- ԿԱՆԱՉԱՊԱՏՈՒՄ
- ՄԱՅՁԵՐ
- ԵՐԹԵԿԵԿԵԼԻ ՄԱՍ
- ՊԱՐԻՍՊ
- ԵԶՐԱՔԱՐ
- ՀՈՐԱՄԱՍԻ ՍԱՅՄԱՆԱԳԻԾ
- ՀԵՆՔԻ ՄՐՏԱՔԻՆ
- ՄՈՒՏՔԵՐ, ԵԼԵՐԻ ԴԵՊԻ ՀԱՍԱՐԱԿԱԿԱՆ ՏԱՐԱՔԵԼԵՐ
- ԳՈՅՈՒԹՅՈՒՆ ՈՒՆԵՑՈՐ ԿԱՌՈՒՑԱՊԱՏՈՒՄ ԵԶՐԱԳԻԾ

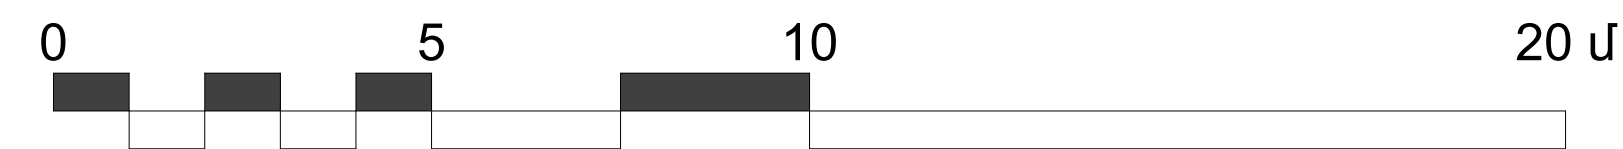

ՃԱՊԱՆԱԳՐՈՒՄ

AGL:

«Էյ Ջի Էլ» ՍՊԸ

ՀՀ, Երևան, Լալիկ Զարյան 73/1

ԿԱՌԱՅԱՐԱՐ

«ԱՎԵՐԴԻ» ՓԲԸ

Ք. Երևան, Կենտրոն, Կորյունի փողոց 14 շենք

ՕՐԹՈՎ

Բազմաֆունկցիոնալ հասարակական շենք

Ք. Երևան, Կենտրոն, Կորյունի փողոց 14 շենք

ՏՎՈՐԸ	Խ. Հարությունյան
ՎԱ. ՏԱՐՏ	Ա. Կարապետյան
ՏԱՐԱՐԱՐՈՒՄ	Յուրայի Կարապետյան
ՏԱՐԱՐԱՐՈՒՄ	Բաբայան
ՏԱՐԱՐԱՐՈՒՄ	Եղիազարյան
ՔՐԻՏԻ ԴԱՏԱՐ	Ա. Օ. Գևորգյան
ՕԳՆԱԿՈՐ	Հայկական հաստակագետներ


ՔՐԻՏԻ ԴԱՏԱՐ

Հայկական հաստակագետներ

ՊԱՏՐԻՔ	ՏՐԻԼԸ	ՄԱՍԸ	ԱՄԱՅՈՒՎ
A A 5 1 0	Ն	Ը	12/2/2026
ԱՄԱՅՈՒՎ	ՄԱՍԸ		
A 1 A 5 1 2 2 5			
ՏԱՅԻ			

ՓԵՐՈՒՐԱԳՐՈՒՄ

ՀԱՄԱՁԱՅՆԵՑՎԱԾ Է՝ _____ ԵՐԵՎԱՆԻ ԶԱՐԱՔԱՊԵՏ՝ ՏԻԳՐԱՆ ԱՎԻՆՅԱՆ

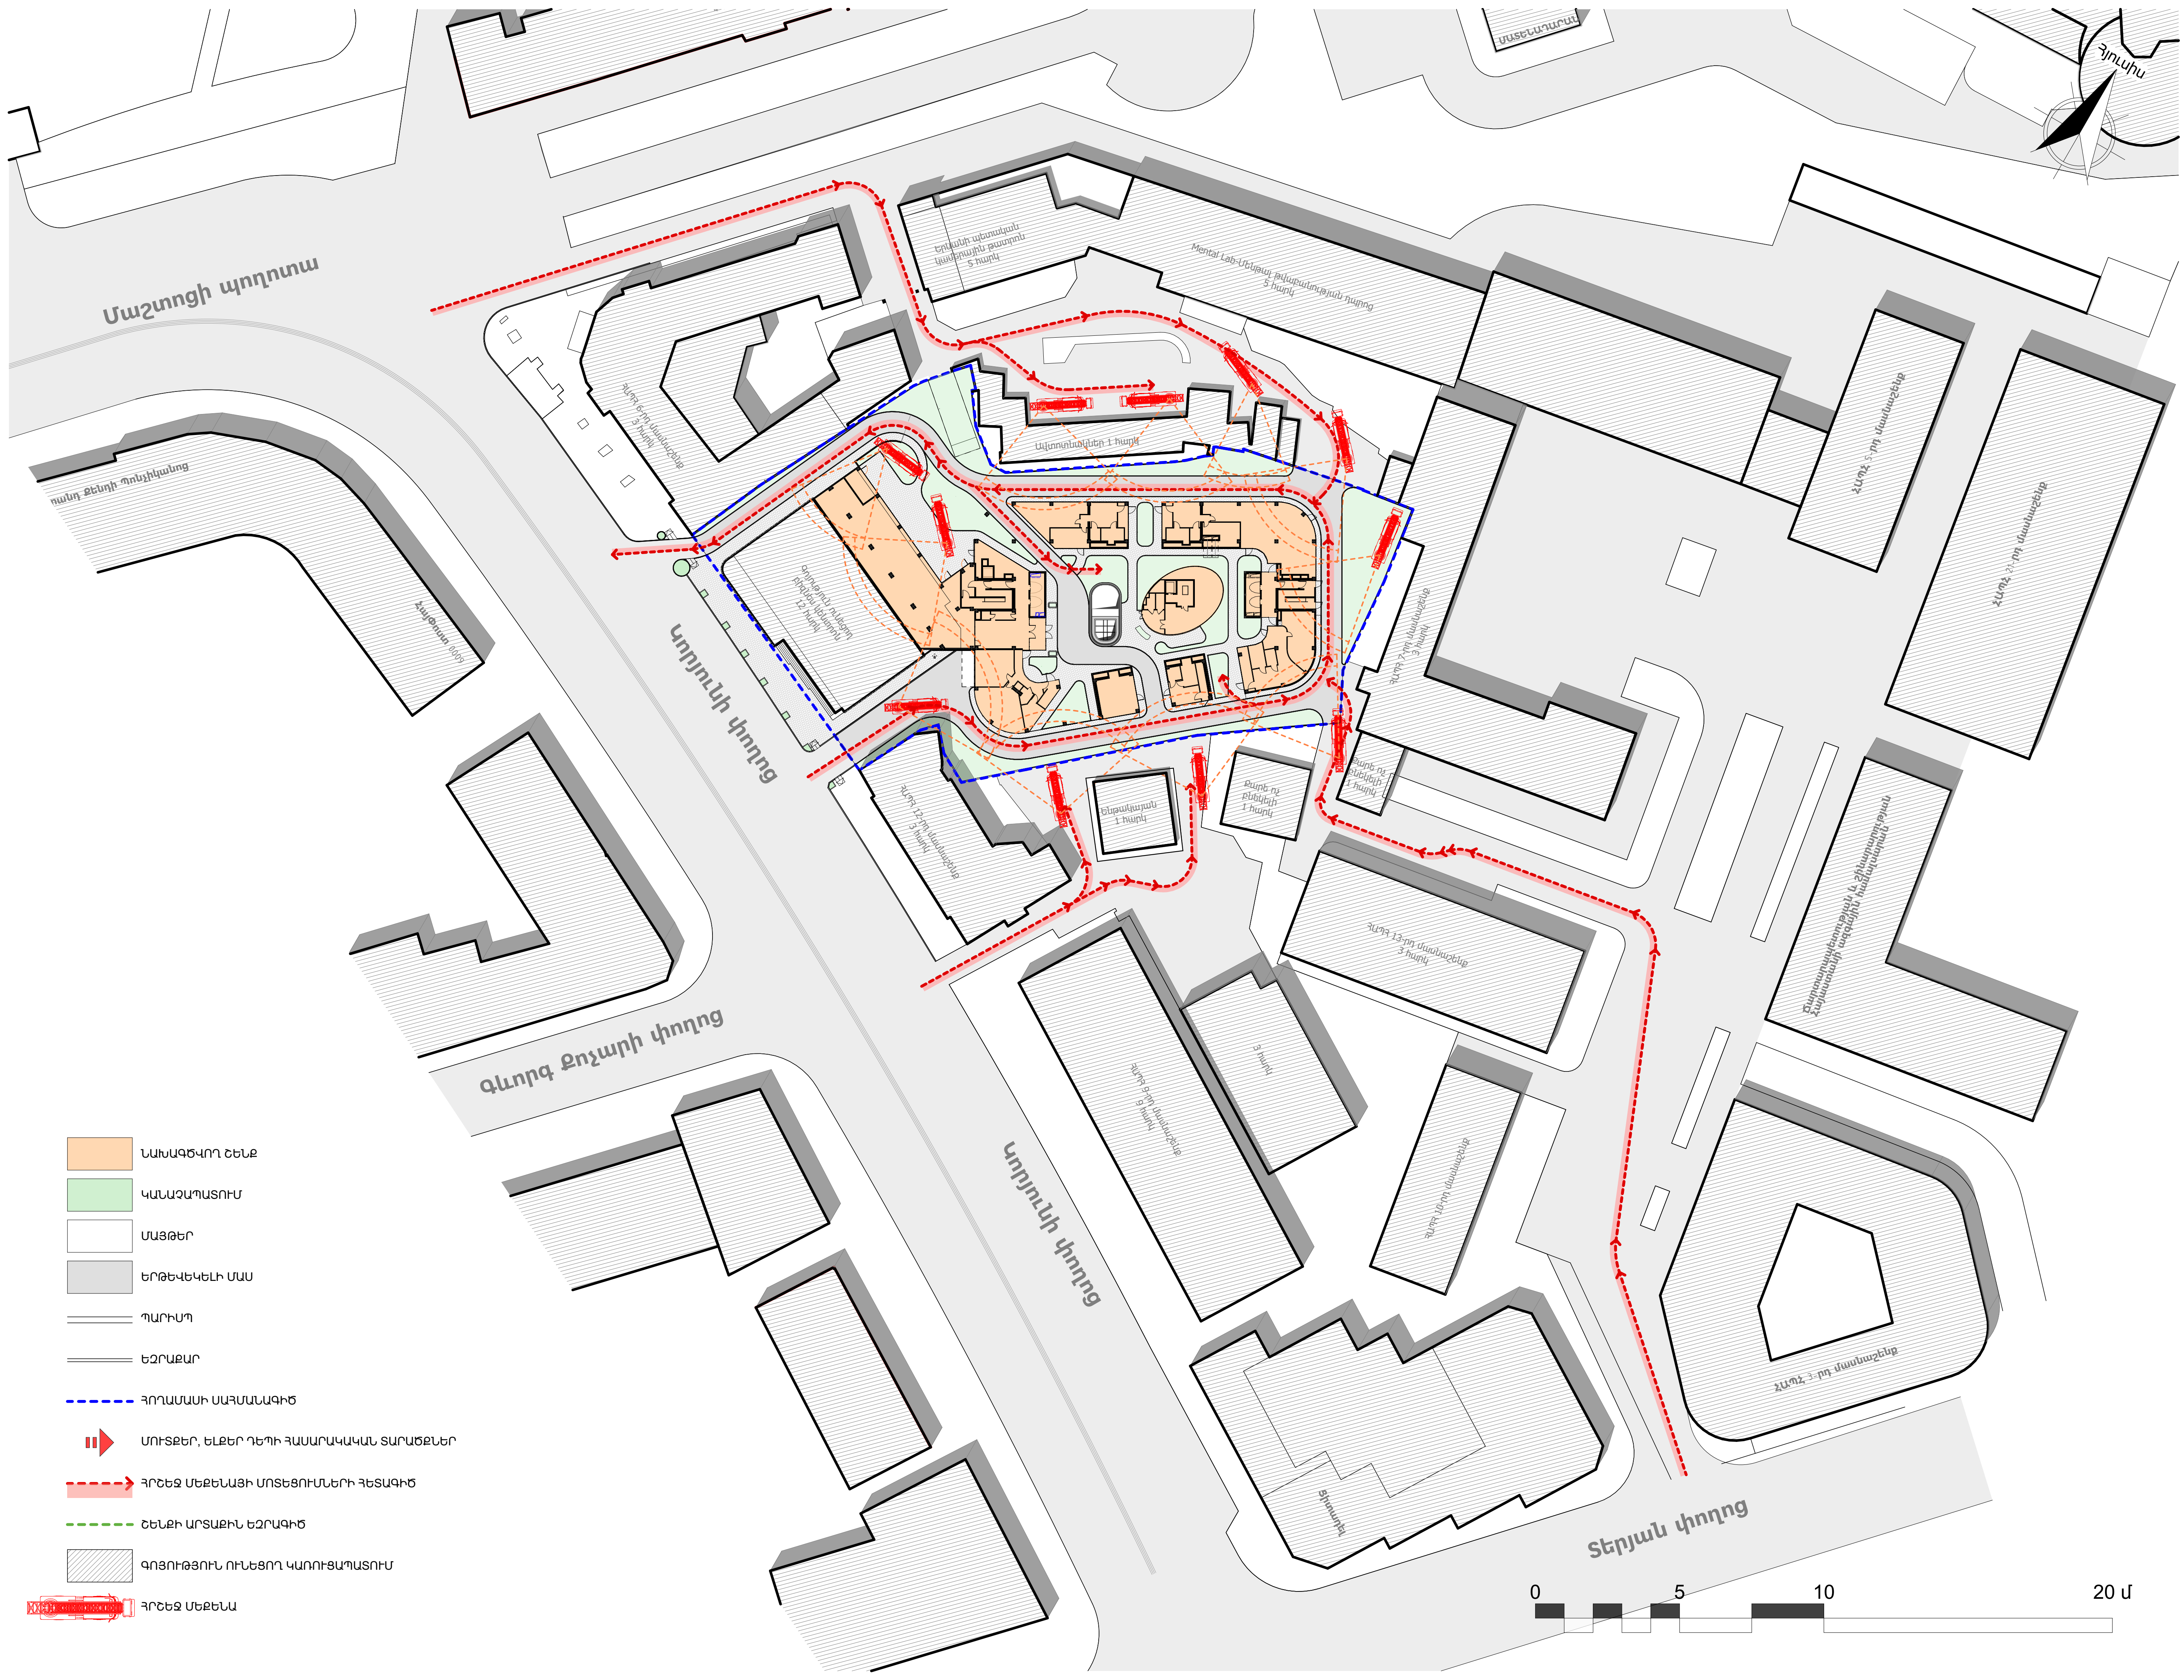

Մաշտոցի պողոտա

դանդ ջենդի Պոնչիկանց


Կոյունքի փողոց

Գևորգ Քոչարի փողոց

Կոյունքի փողոց

Տերյան փողոց

- ՆԱԽԱԳԾԿՈՂ ՇԵՆԵ
- ԿԱՆԱԶԱՊԱՏՈՒՄ
- ՄԱՅԹԵՐ
- ԵՐԹԵԿԵԿԵԼԻ ՄԱՍ
- ՊԱՐԻՍՊ
- ԵԶՐԱԶԱՐ
- ՀՈՐԱՄԱՍԻ ՍԱՀՄԱՆԱԳԻԾ
- ՄՈՒՏՔԵՐ, ԵԼՔԵՐ ԴԵՊԻ ՀԱՄԱՐԱԿԱԿԱՆ ՏԱՐԱԾՔՆԵՐ
- ՀՐԵԾ ՄԵԶԵՆԱՅԻ ՄՈՏԵՑՈՒՄՆԵՐԻ ՀԵՏԱԳԻԾ
- ՇԵՆԵԻ ԱՐՏԱԶԵՐ ԵԶՐԱԳԻԾ
- ԳՈՅՈՒԹՅՈՒՆ ՈՒՆԵՑՈՂ ԿԱՌՈՒՑԱՊԱՏՈՒՄ
- ՀՐԵԾ ՄԵԶԵՆԱ

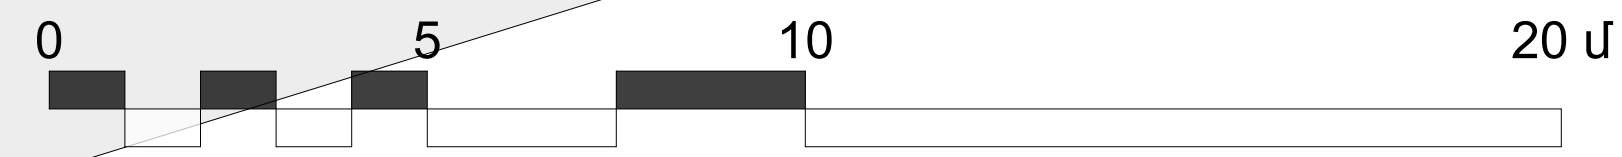

ՍԱՄԱՐՈՐ

AGL:

«Էյ Ջի Էլ» ՍՊԸ
ՀՀ, Երևան, Լալիկ Զարյան 73/1

ԿԱՌԱՅԱՐԱՐ

«ԱՎԵՐԴԻ» ՓԲԸ
Ք. Երևան, Կենտրոն, Կոյունքի փողոց
14 շենք

ՕԲՅԵԿՏ


Բազմաֆունկցիոնալ
հասարակական շենք
Ք. Երևան, Կենտրոն, Կոյունքի փողոց
14 շենք

ՏՎՈՐԵՆ	Խ. Հարությունյան
ՎԱ. ՏԱՐՏ	Ա. Կոչարյան
ՏԱՐԱՐԱՐԵՍԱՆ. ՑՈՒՆԱԿԱՆ	Ս. Սարգսյան
ՏԱՐԱՐԱՐԵՍԱՆ. ԲԱՅԱՅԱՆ	Ս. Սարգսյան
ՏԱՐԱՐԱՐԵՍԱՆ. ԵՂԻԱԶԱՐՅԱՆ	Ս. Սարգսյան
ՔՐԵՐԻ ՀԱՄԱՐ	A 04.12.4
ՕԳՆԱԿՈՂ ԿԱՏԱԿԱԳԵԾԵՐ	

ՔՐԵՐԻ ԿԱՏԱԿԱՐԻՆԵ
ՕԳՆԱԿՈՂ ԿԱՏԱԿԱԳԵԾԻ ԻՐԵՑԵ
ՄԵԶԵՆԱՆԵՐԻ ՍՏԵՂԱԿԱՅԱՆ
ՍԽԵՄԱՅՈՂԸ

ՀԱՄԱՐԸ	ՏՐԻԸ	ՄԱՍԸ	ԱՄՍԱԾԻԿ
A A S 1 0	U	G L	12/27/2026
ՀԱՄԱՐԻ ՀԱՄԱՐԸ			ՄԱՍԿՐԱՔ
A A S 1 2 2 5			
ՑԱՅԻ			

ՓՈՒՆՈՒԹՅՈՒՆ

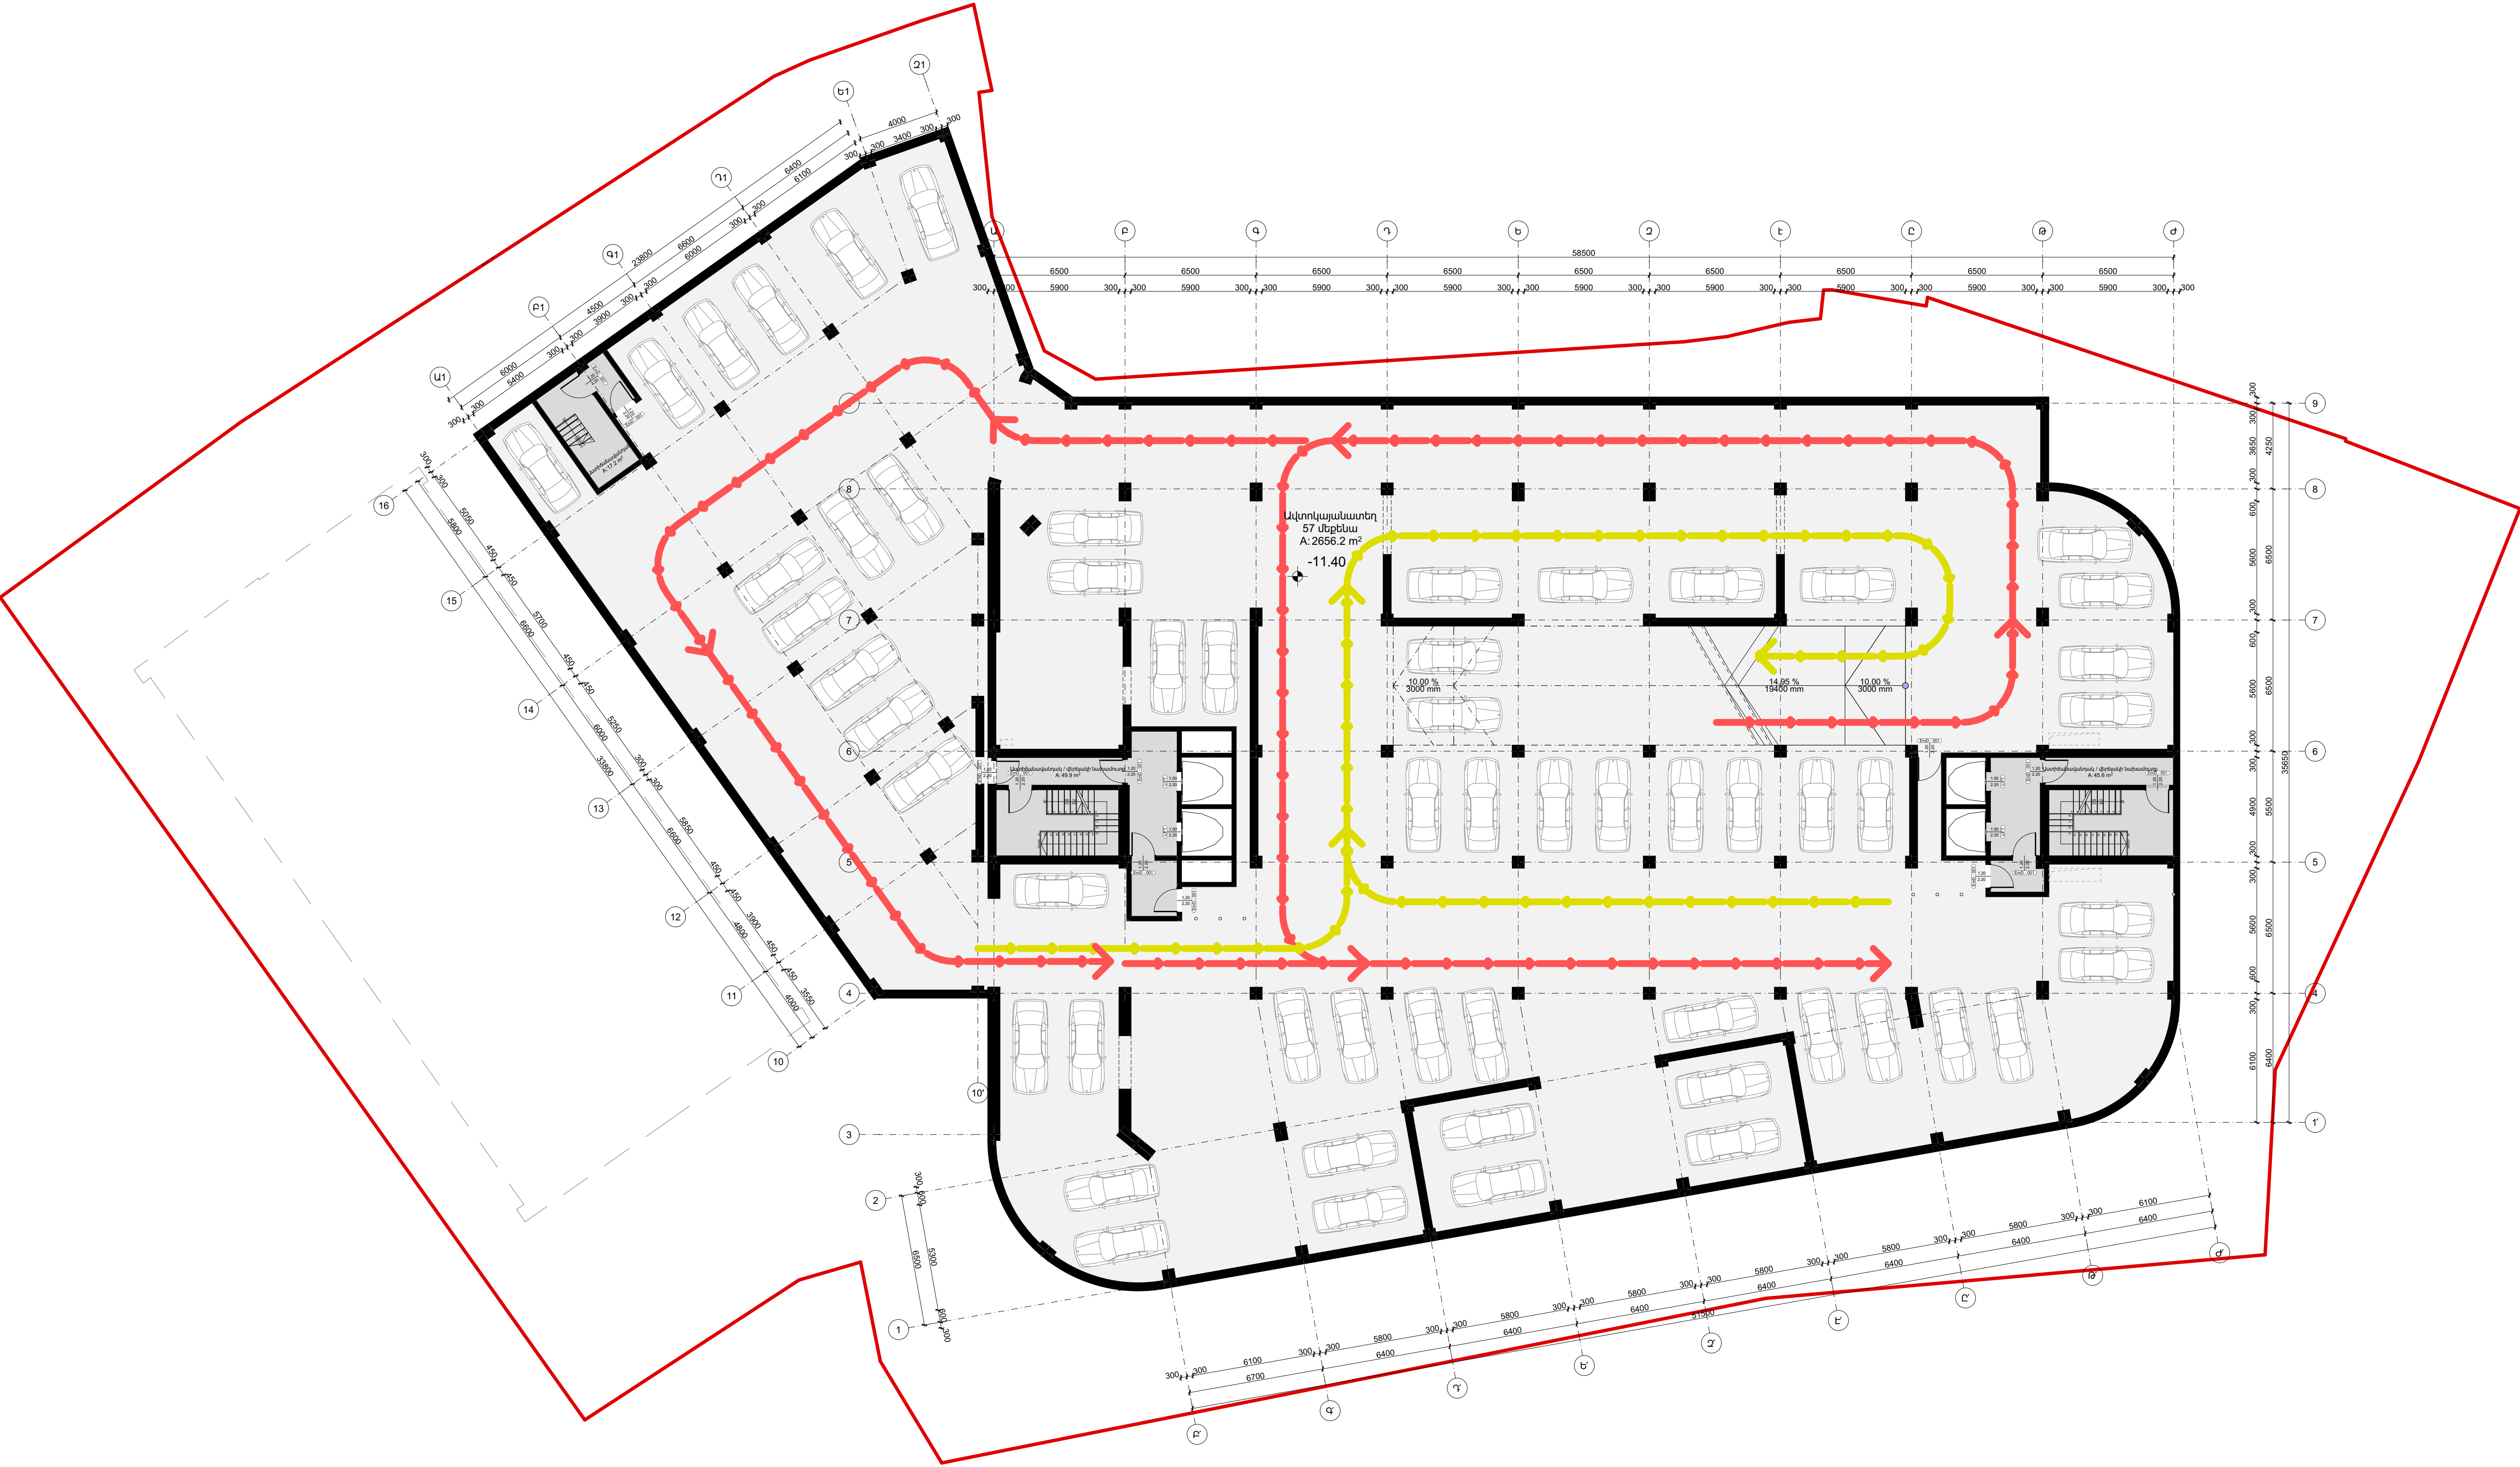

Ավտոկայանատեղ -4 հարկ -11.40 նիշ

ՇԱՄԱՐՈՒՄ

ԱՄԱՐՈՒՄ



«Էյ Ջի Էլ» ՍՊԸ

ՀՀ, Երևան, Լալիկ Զարյան 73/1

ԿԱՌԱՐԱՐՈՒՄ

«Ա-ԼԵՐԴԻ» ՓԲԸ

Ք. Երևան, Կենտրոն, Կորյունի փողոց 14 շենք

ՕՐՁԱՎՈՐ

Բազմաֆունկցիոնալ հասարակական շենք

Ք. Երևան, Կենտրոն, Կորյունի փողոց 14 շենք

ՏՎՈՐԸ

Խ. Պարությունյան

ՎԱՐ. ՏԱՐՏ

Ս. Կյուսակյան

ՏԱՐՏԱՐԱՐՈՒՄ

Յուրայանյան

ՏԱՐՏԱՐԱՐՈՒՄ

Բաբայան

ՏԱՐՏԱՐԱՐՈՒՄ

Եղիազարյան

ՔՐԵՐԻ ՎԱՍՏԱՐ

A.04.13.1

Կահավորումով հատակագծեր

ՔՐԵՐԻ ԱՎԱՍԽՐՈՒՄ

Ավտոկայանատեղ -4 հարկ -11.40 նիշ

ՎԱՍՏԱՐ

ՏՎՈՐԸ

ՍՏԱԸ

ԱՄԱՐՈՒՄ

1/27/2026

ՎԱՍՏԱՐԱՐՈՒՄ


ՍՏԱՆԴԱՐ

ՏԱՐՏ

ՏԱՐՏ

ՏԱՐՏ

ՏԱՐՏ

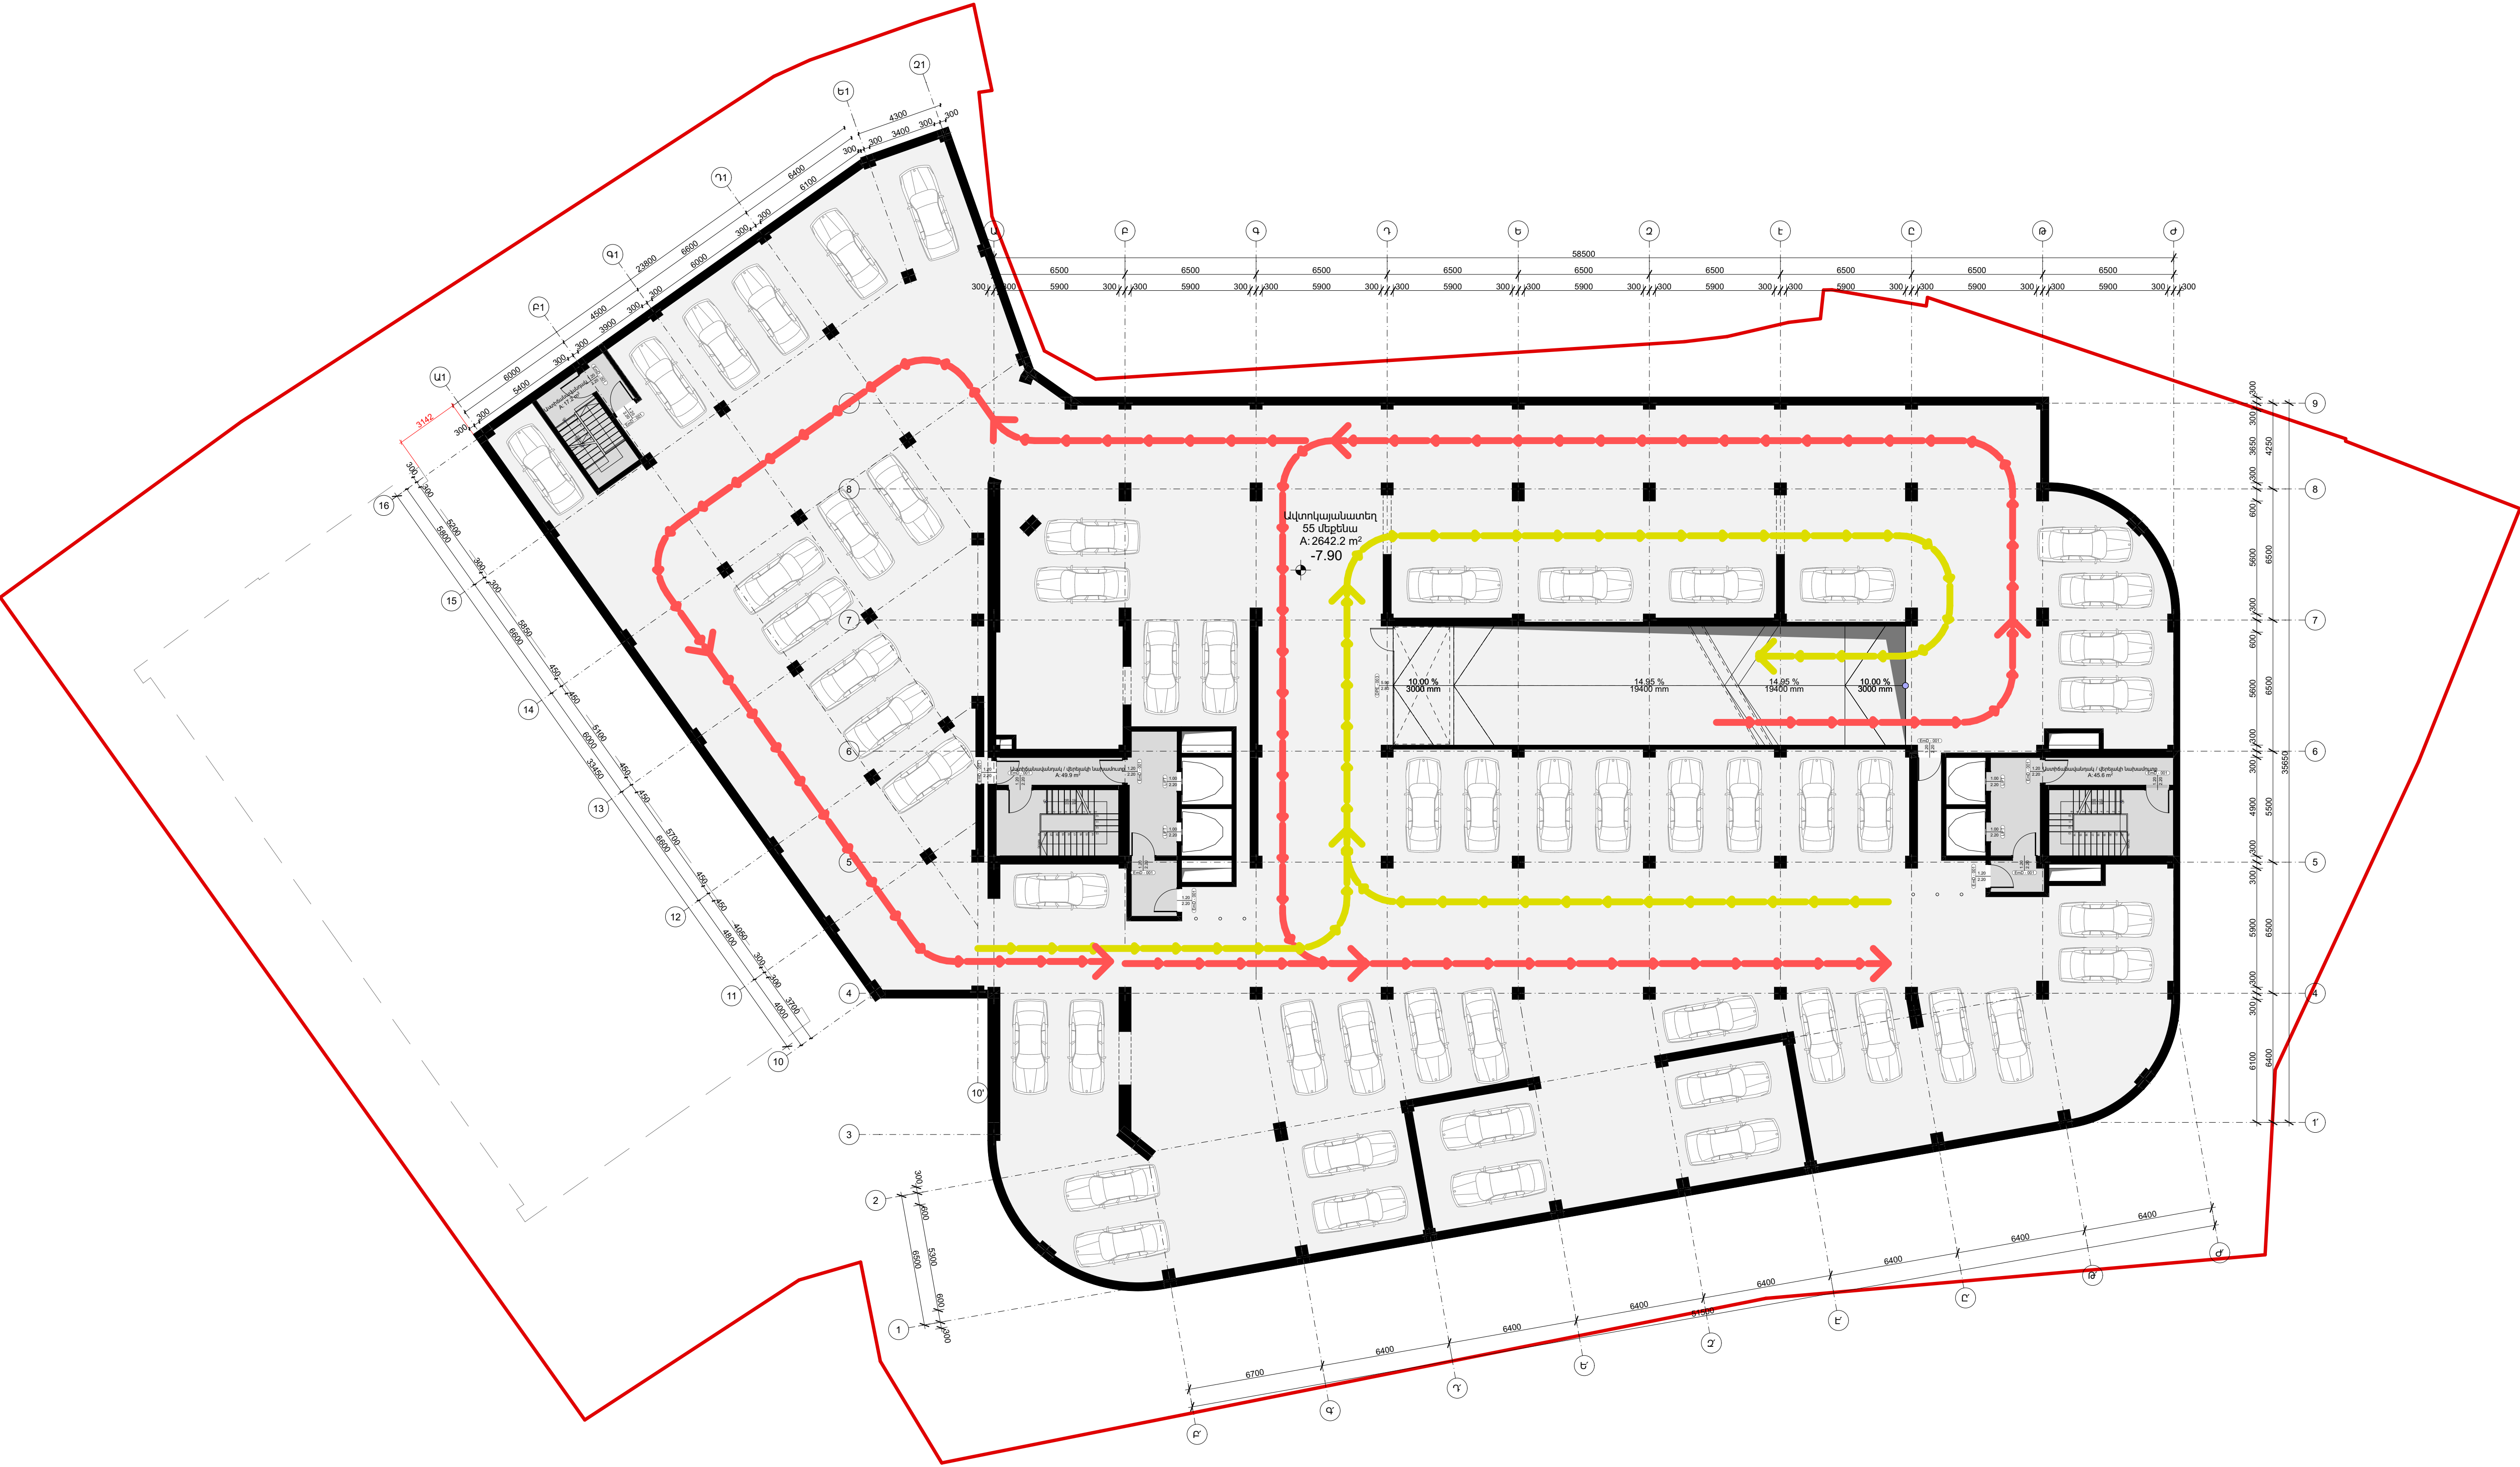

Ավտոկայանատեղ -3 հարկ -7.90 միջ

ՇԱՄԱՐՈՑՈՒՄ

ԱՄԱՐՈՑ

AGL:

«Էյ Ջի Էլ» ՍՊԸ

ՀՀ, Երևան, Լալիկ Զարյան 73/1

ԿԱՌԱՐԱՐՈՒՄ

«Ա-ՎԵՐԴԻ» ՓԲԸ

Ք. Երևան, Կենտրոն, Կորյունի փողոց
14 շենք

ՕՐՁԱԿ

Բազմաֆունկցիոնալ
հասարակական շենք

Ք. Երևան, Կենտրոն, Կորյունի փողոց
14 շենք

ՏՎՈՐԸ

Խ. Զարուբյանյան

Վ.Խ. ՇԱՐՏ

Ա. Կարապետյան

ՇԱՐՏԱՐԱՐԵՍԱՆ

Յուրաքանչյուրի ժողով

ՇԱՐՏԱՐԱՐԵՍԱՆ

Բազմաֆունկցիոնալ

ՇԱՐՏԱՐԱՐԵՍԱՆ

Երևան, Կենտրոն, Կորյունի փողոց

ՇԱՐՏԱՐԱՐԵՍԱՆ

Ա. 04.13.2

ՇԱՐՏԱՐԱՐԵՍԱՆ

Կահավորումով հատակագծեր

ՔՐԵՐԻ ԱՄԱՐՈՑ

Ավտոկայանատեղ -3 հարկ
-7.90 միջ

ՊԱՐԱՐԸ

ՏՎՈՐԸ


ԱՄԱՐՈՑ

ԱՄԱՐՈՑ

ԱՄԱՐՈՑ

ԱՄԱՐՈՑ

ԱՄԱՐՈՑ

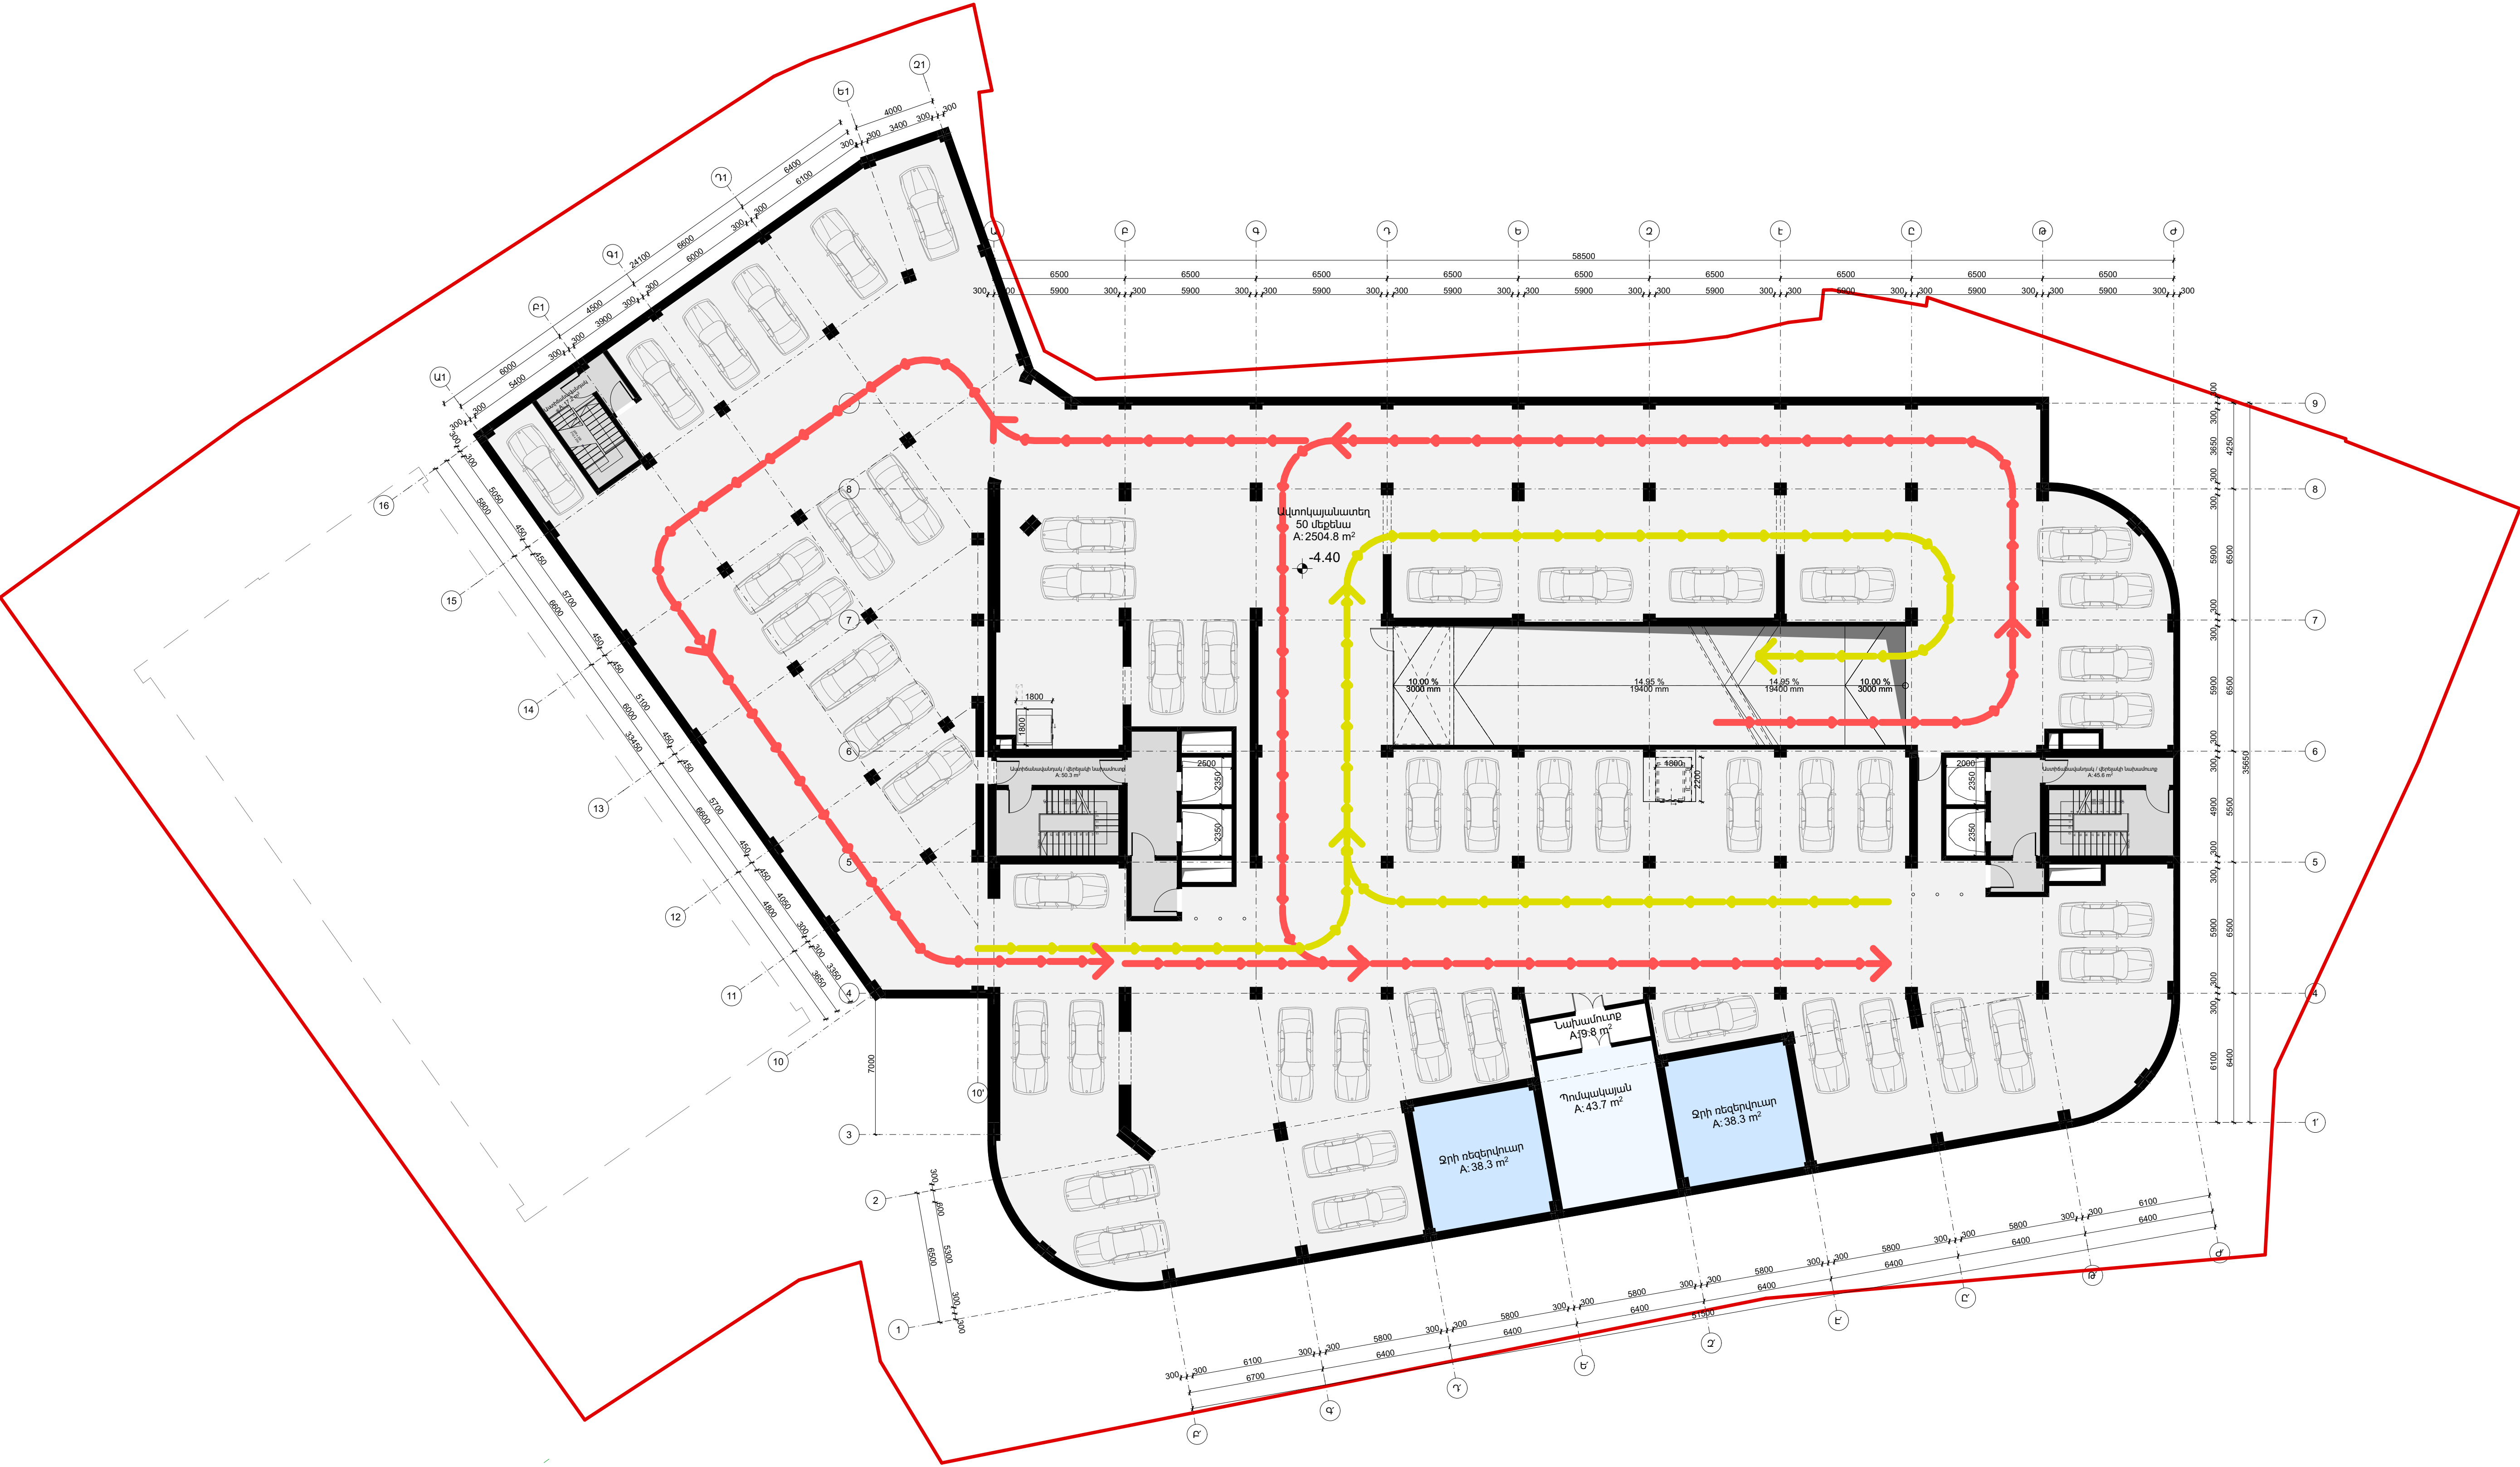

Ավտոկայանատեղ -2 հարկ -4.40 միջ

ՇԱՆՈՒԹՅՈՒՆ

AGL:

«Էյ Ջի Էլ» ՍՊԸ
ՀՀ, Երևան, Լափի Չարյան 73/1

ԱՄՈՒՑԱՐԱՐ

«Ա-ՎԵՐԴԻ» ՓԲԸ
ՀՀ, Երևան, Կենտրոն, Կորյունի փողոց
14 շենք

ՕՐԹՈՒՄ

Բազմաֆունկցիոնալ
հասարակական շենք
ՀՀ, Երևան, Կենտրոն, Կորյունի փողոց
14 շենք

ՏՆՕՐԵՆ	Խ. Պարությունյան
ՎԱՆ. ՇԱՐՏ	Ս. Կարապետյան
ՃԱՐՏԱՐԱՐՈՒՄԵՆ	Յուլիանայի
ՃԱՐՏԱՐԱՐՈՒՄԵՆ	Բաբայան
ՃԱՐՏԱՐԱՐՈՒՄԵՆ	Եղիազարյան

ՔՈՒՆ. ՎԱՍՏԱՐ
A.04.13.3
Կահավորումով հատակագծեր

ՔՈՒՆ. ՎԱՍՏԱՐՈՒՄԸ

Ավտոկայանատեղ -2 հարկ
-4.40 միջ

ՎԱՍՏԱՐ	ՏՐԻԼԸ	ՄԱՍԸ	ԱՄԱՅՈՒՎ
A A S 1 0	Ն	Ը	1/27/2026
ՆԱԽԱՐԱՐՈՒՄԸ			ՄԱՍԸՍԻՍ
A A S	1 2	2 5	
ՑԱՅ			
ՓՈԽՈՒՄԹՅՈՒՆ			



Առաջին հարկ +3.30 նիշ

ՇԱՆՈՒՄԱՆՈՒՄ

ԱՄԵՐԻԿԱ

«Էյ Ջի Էլ» ՍՊԸ

ՀՀ, Երևան, Լալիկ Զարյան 73/1

ԱՐԽԻՏԵԿՏՈՐ

«Ա-ՎԵՐԴԻ» ՓԲԸ

Ք. Երևան, Կենտրոն, Կորյունի փողոց
14 շենք

ՕԲՅԵԿՏ

Բազմաֆունկցիոնալ
հասարակական շենք

Ք. Երևան, Կենտրոն, Կորյունի փողոց
14 շենք

ՏՎՈՐԸ

ԳԼԽ. ՇԱՐՏ

ՇԱՐՏԱՎՈՐԵՍՆ. ՇՈՒՆԱԿԱՆ

ՇԱՐՏԱՎՈՐԵՍՆ. ԲԱՅԱՊԱՆ

ՇԱՐՏԱՎՈՐԵՍՆ. ԵՂԻՎԱԳՐԱՆ

ՔՐԵՐԻ ՎԱՍԽԱՐԸ

A.04.13.5

Կահավորումով հատակագծեր

ՔՐԵՐԻ ԱՎԱՍԽԱՐԸ

Առաջին հարկ +3.30 նիշ

ՎԱՍԽԱՐԸ

ՏՎՈՐԸ

ՍՏԱԸ

ԱՄՍԱԽՈՒՄ


1/27/2026

ՍՏԱՆԴԱՐՏ

A | A | S | 1 | 2 | 2 | 5

ՏԱՅԻ

ՇՈՒՆԱԿԱՆ

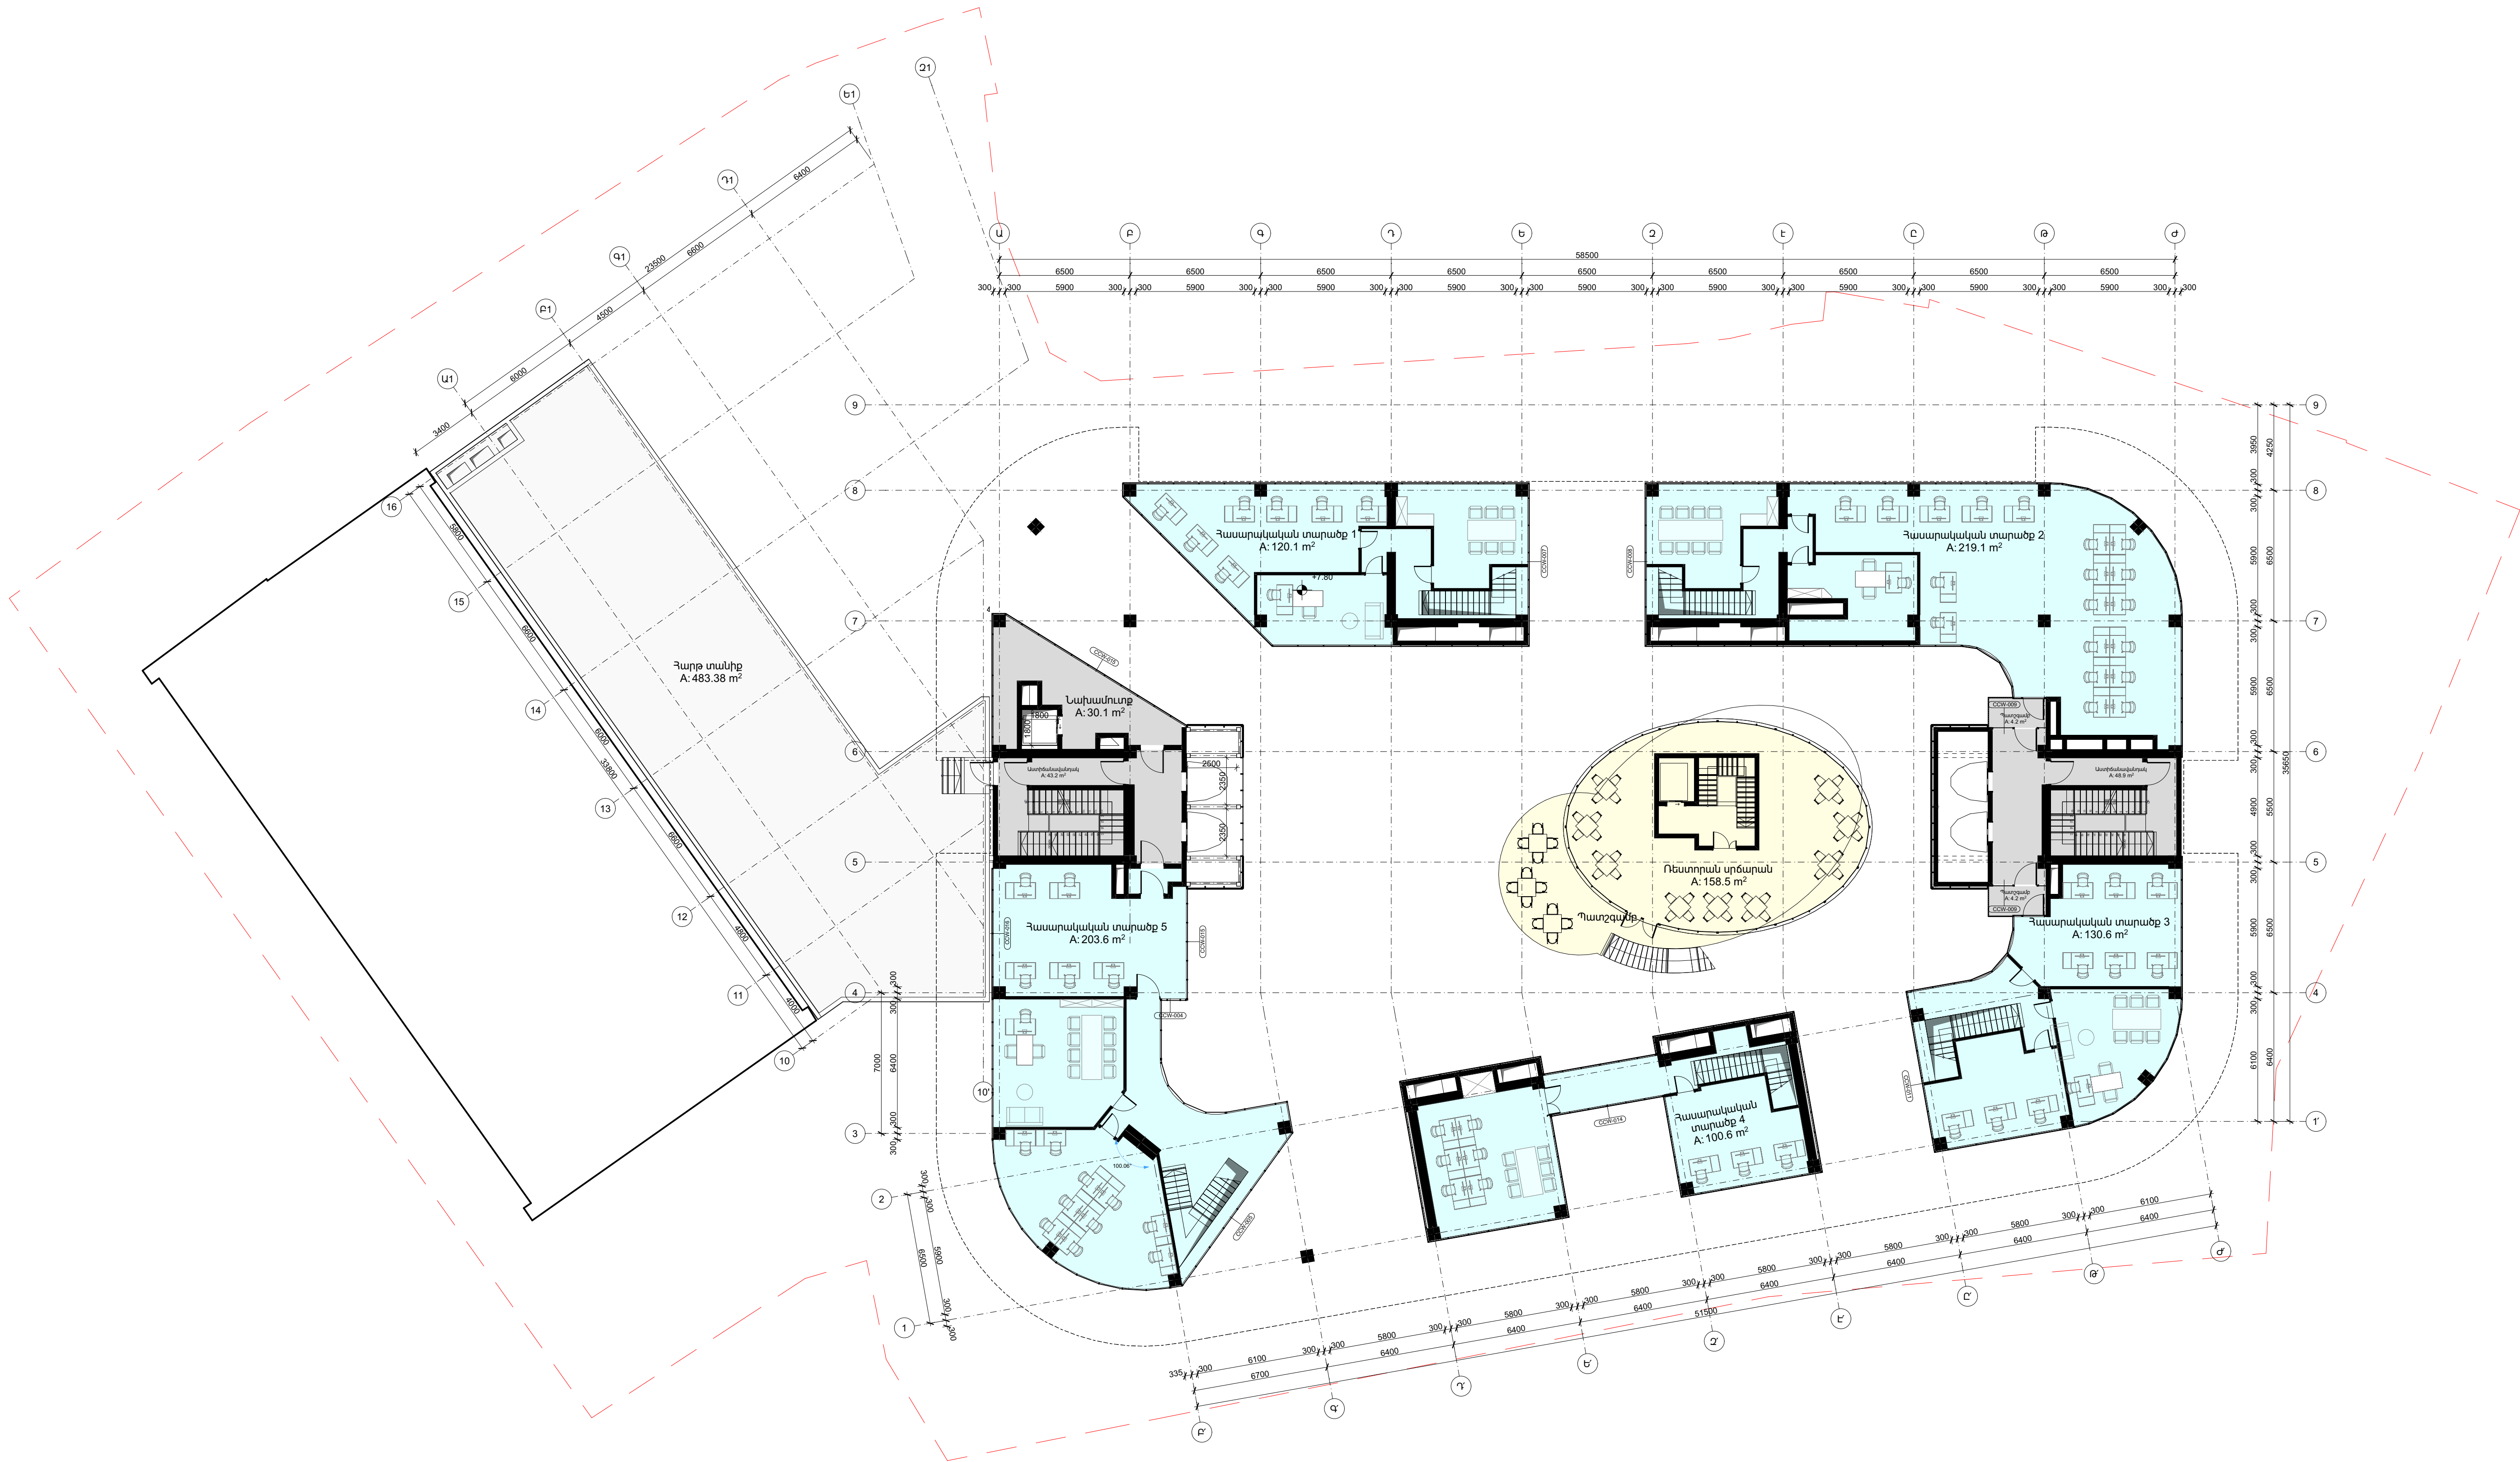

Երկրորդ հարկ +7.80 միջ

ԱՄՍԵՐԴ



«Էյ Ջի Էլ» ՍՊԸ
ՀՀ, Երևան, Լալիի Չարյան 73/1

ԿԱՌԱՐԱՐԱՐ

«ԱՎԵՐԴԻ» ՓԲԸ

Ք. Երևան, Կենտրոն, Կորյունի փողոց
14 շենք

ՕԲՅԵԿՏ

Բազմաֆունկցիոնալ
հասարակական շենք

Ք. Երևան, Կենտրոն, Կորյունի փողոց
14 շենք

ՏՆՕՐԵՆ

Խ. Հարությունյան

ՎճԱՐԱՐ

Ս. Կոստյան

ՃԱՐՏԱՐԱՐԵՍԱՆ

Յուլիանյան

ՃԱՐՏԱՐԱՐԵՍԱՆ

Բաբայան

ՃԱՐՏԱՐԱՐԵՍԱՆ

Եղիազարյան

ՔԵՐԱԿԱՄԱՐԸ


A.04.13.6


Կահավորումով հատակագծեր

Քերտապատիվ

Երկրորդ հարկ +7.80 միջ

ՊԱՏՐԸ	ՅՈՒՐԸ	ՄԱՍԸ	ԱՄՍԱԽԻ
A A S 1 0	Ն Ը Ը	1/27/2026	
ՆԱԽԱՅԵՐԱՊԱՐԸ		ՄԱՍԿՐԱՐ	
A A S 1 2 2 5			
ՑԱՅԻ			
ՓՈԹՈՒՄՔԱՆՈՒՄ			

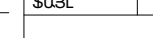

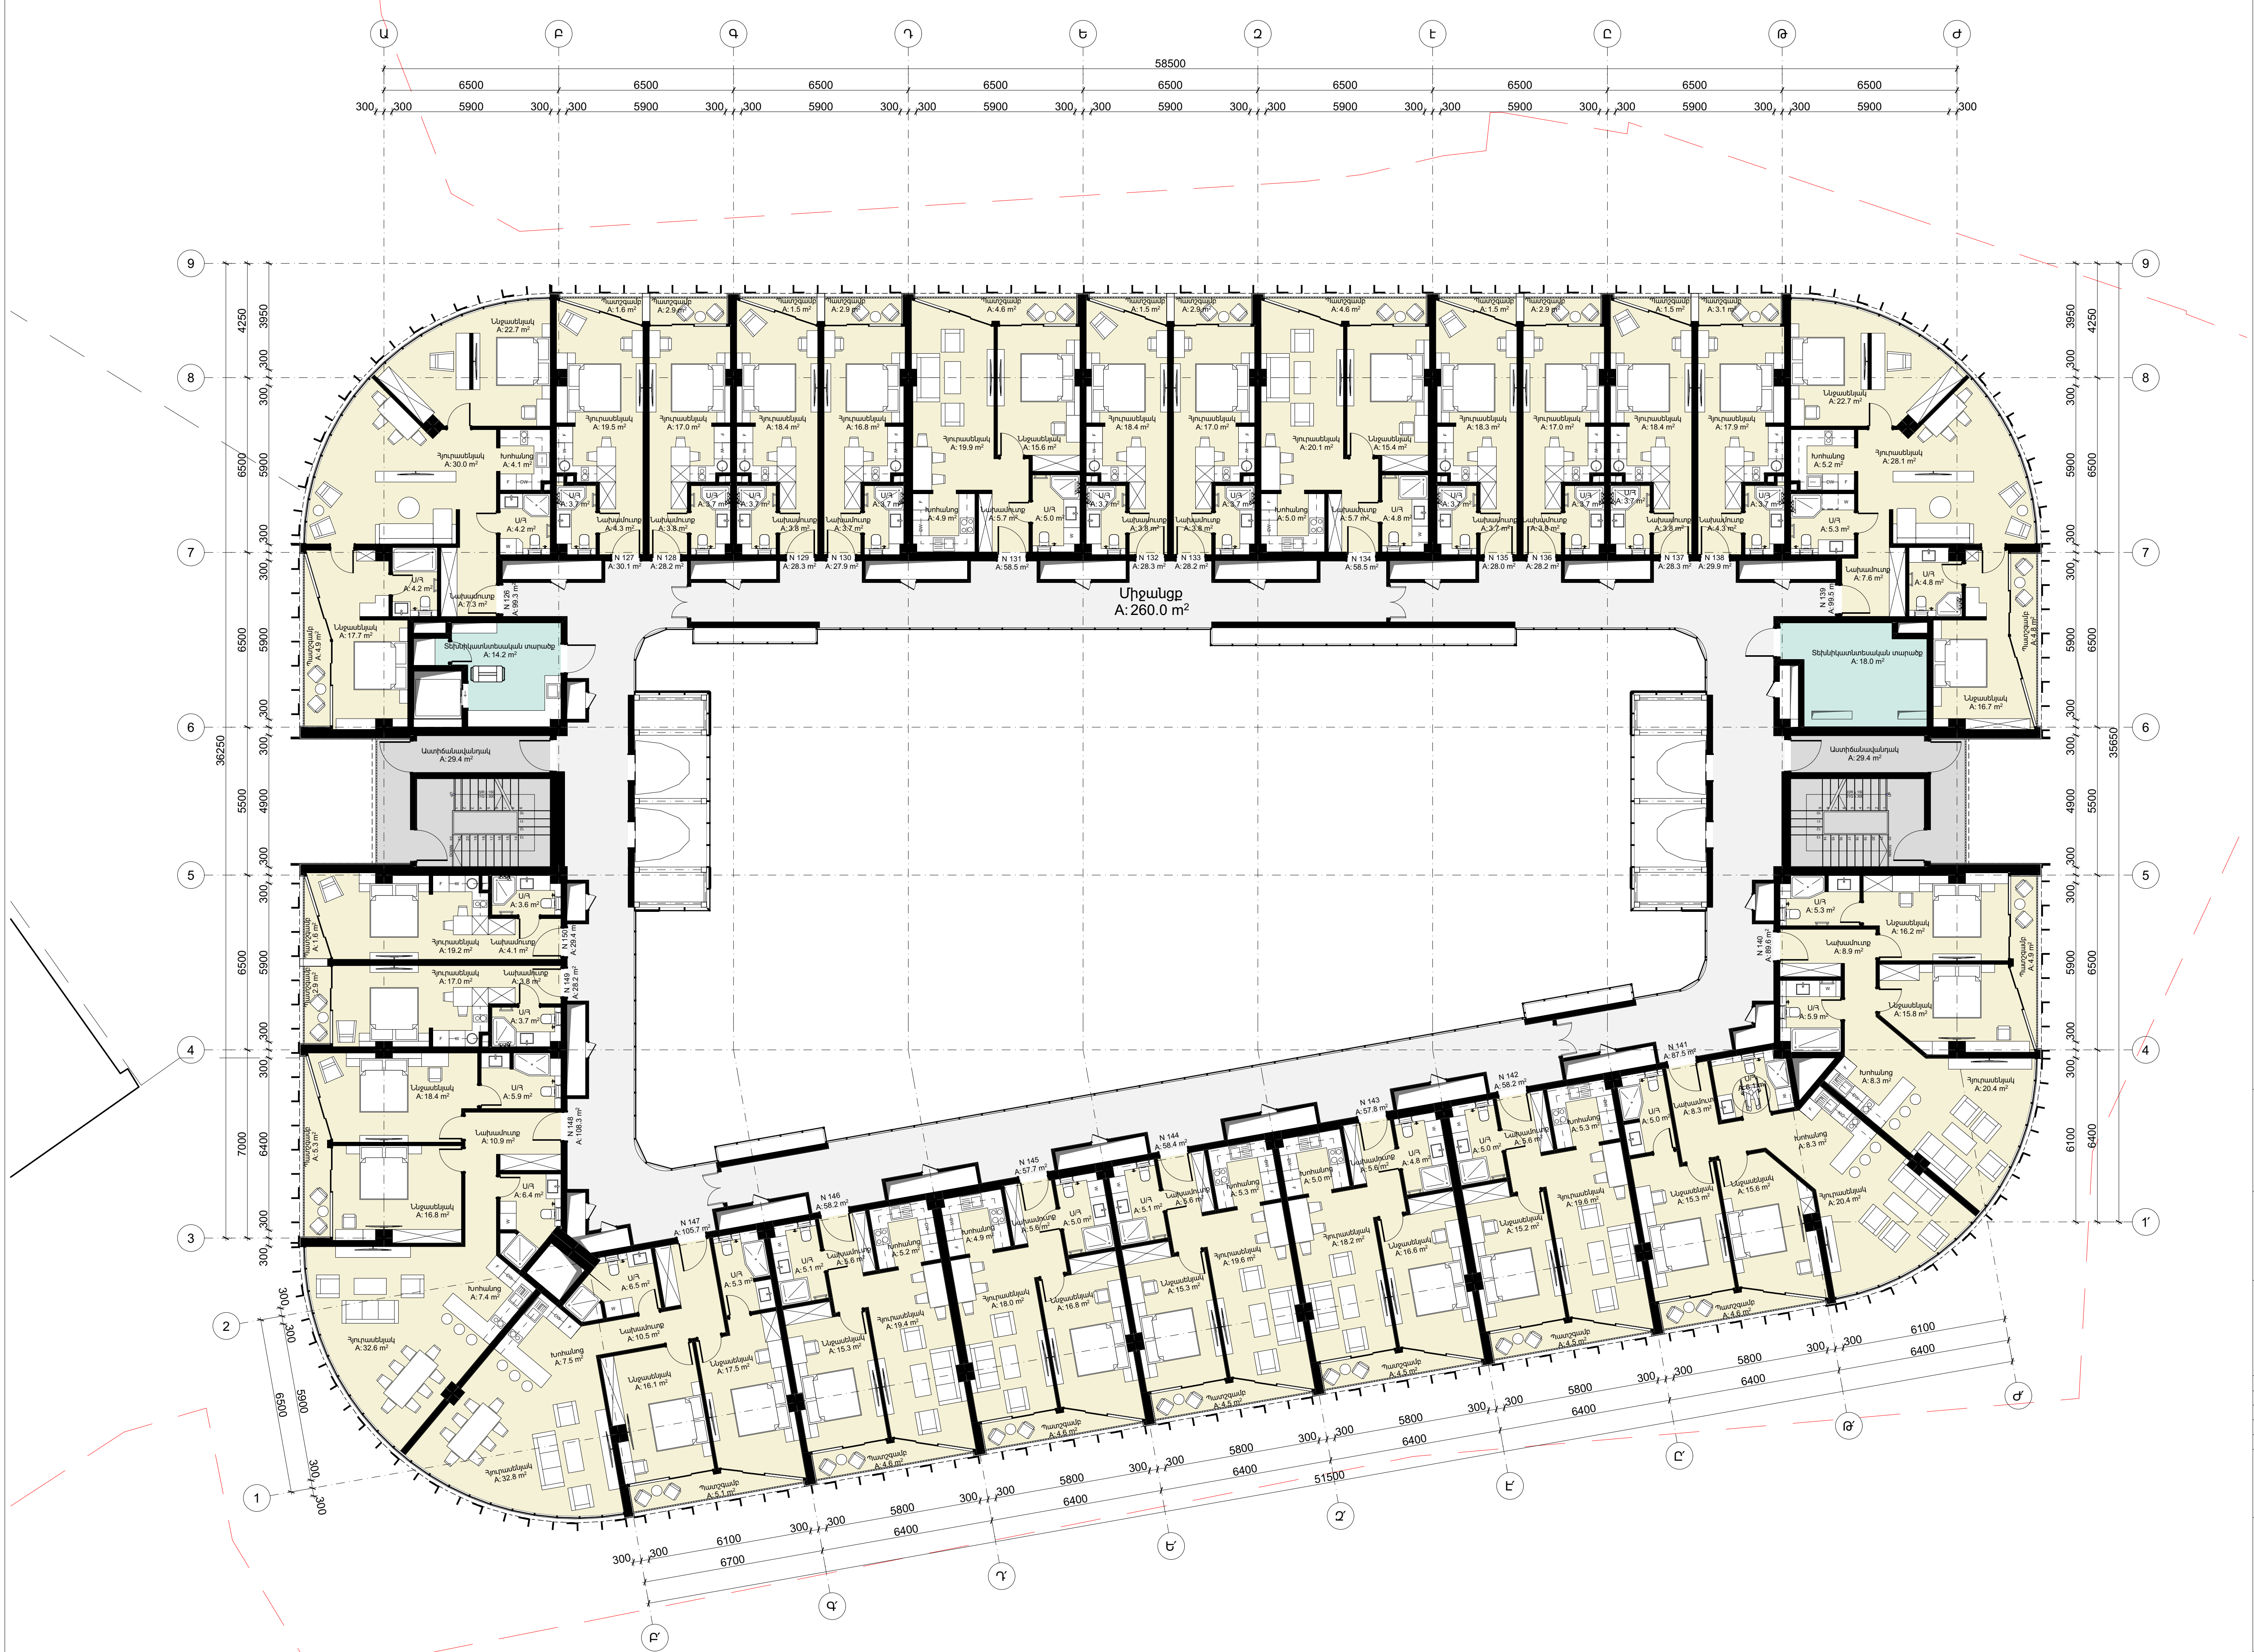

ՈՒՅԵՐՈՐԴ ԽԱՐԵԿ +28.20 ՆԻՉ

AGL

«Էյ Ջի Էլ» ՍՊԸ

ՀՀ, Երևան, Կաթիկ Զարյան 73/1

ԱՐԽԻՏԵԿՏՐԱԿԱՆ ՓԲԸ

«ԱՎԵՐԴԻ» ՓԲԸ

Ք. Երևան, Կենտրոն, Կորյունի փողոց 14 շենք

ՓՐԱԿՏ

ՀԱՅԿԱՍՏԱՆԻ ՀԱՆՐԱՊԵՏՈՒԹՅԱՆ ՀԱՄԱՐԱԿԱՆ ՇՆՔ

Ք. Երևան, Կենտրոն, Կորյունի փողոց 14 շենք

ՏՎՈՐԸ	Խ. Հարությունյան
ՎԱ. ՏԱՐ.	Ա. Կարսյան
ՏԱՐԱՐԱՐՈՒՄ	ՇՈՒՆԱՅԱՆ
ՏԱՐԱՐԱՐՈՒՄ	ՀԱՅԿԱՍՏԱՆ
ՏԱՐԱՐԱՐՈՒՄ	ԵՂԻՍԱՎՐԱՆ


ՔՐԱԿՏԱՐ
A.04.13.12
ՆԱԽԱԿԻՐՈՒՄԻ ԿԱՏԱԿԱԳԵՐ

ՔՐԱԿՏԱՐԱՐՈՒՄ
ՈՒՅԵՐՈՐԴ ԽԱՐԵԿ +28.20 ՆԻՉ

ՆԱԽԱԿ	ՇՐՈՒՄ	ՄԱՍԸ	ԱՄԱՅՈՒՐ
A. A. 5. 1. 0	U	6	1
ՆԱԽԱԿՈՒՄ	ՄԱՍԸ		
A. A. 5. 1. 2	2	5	

ՏԱՐԱՐԱՐՈՒՄ

ՓԵՏԱԿԱՆ ՓԲԸ

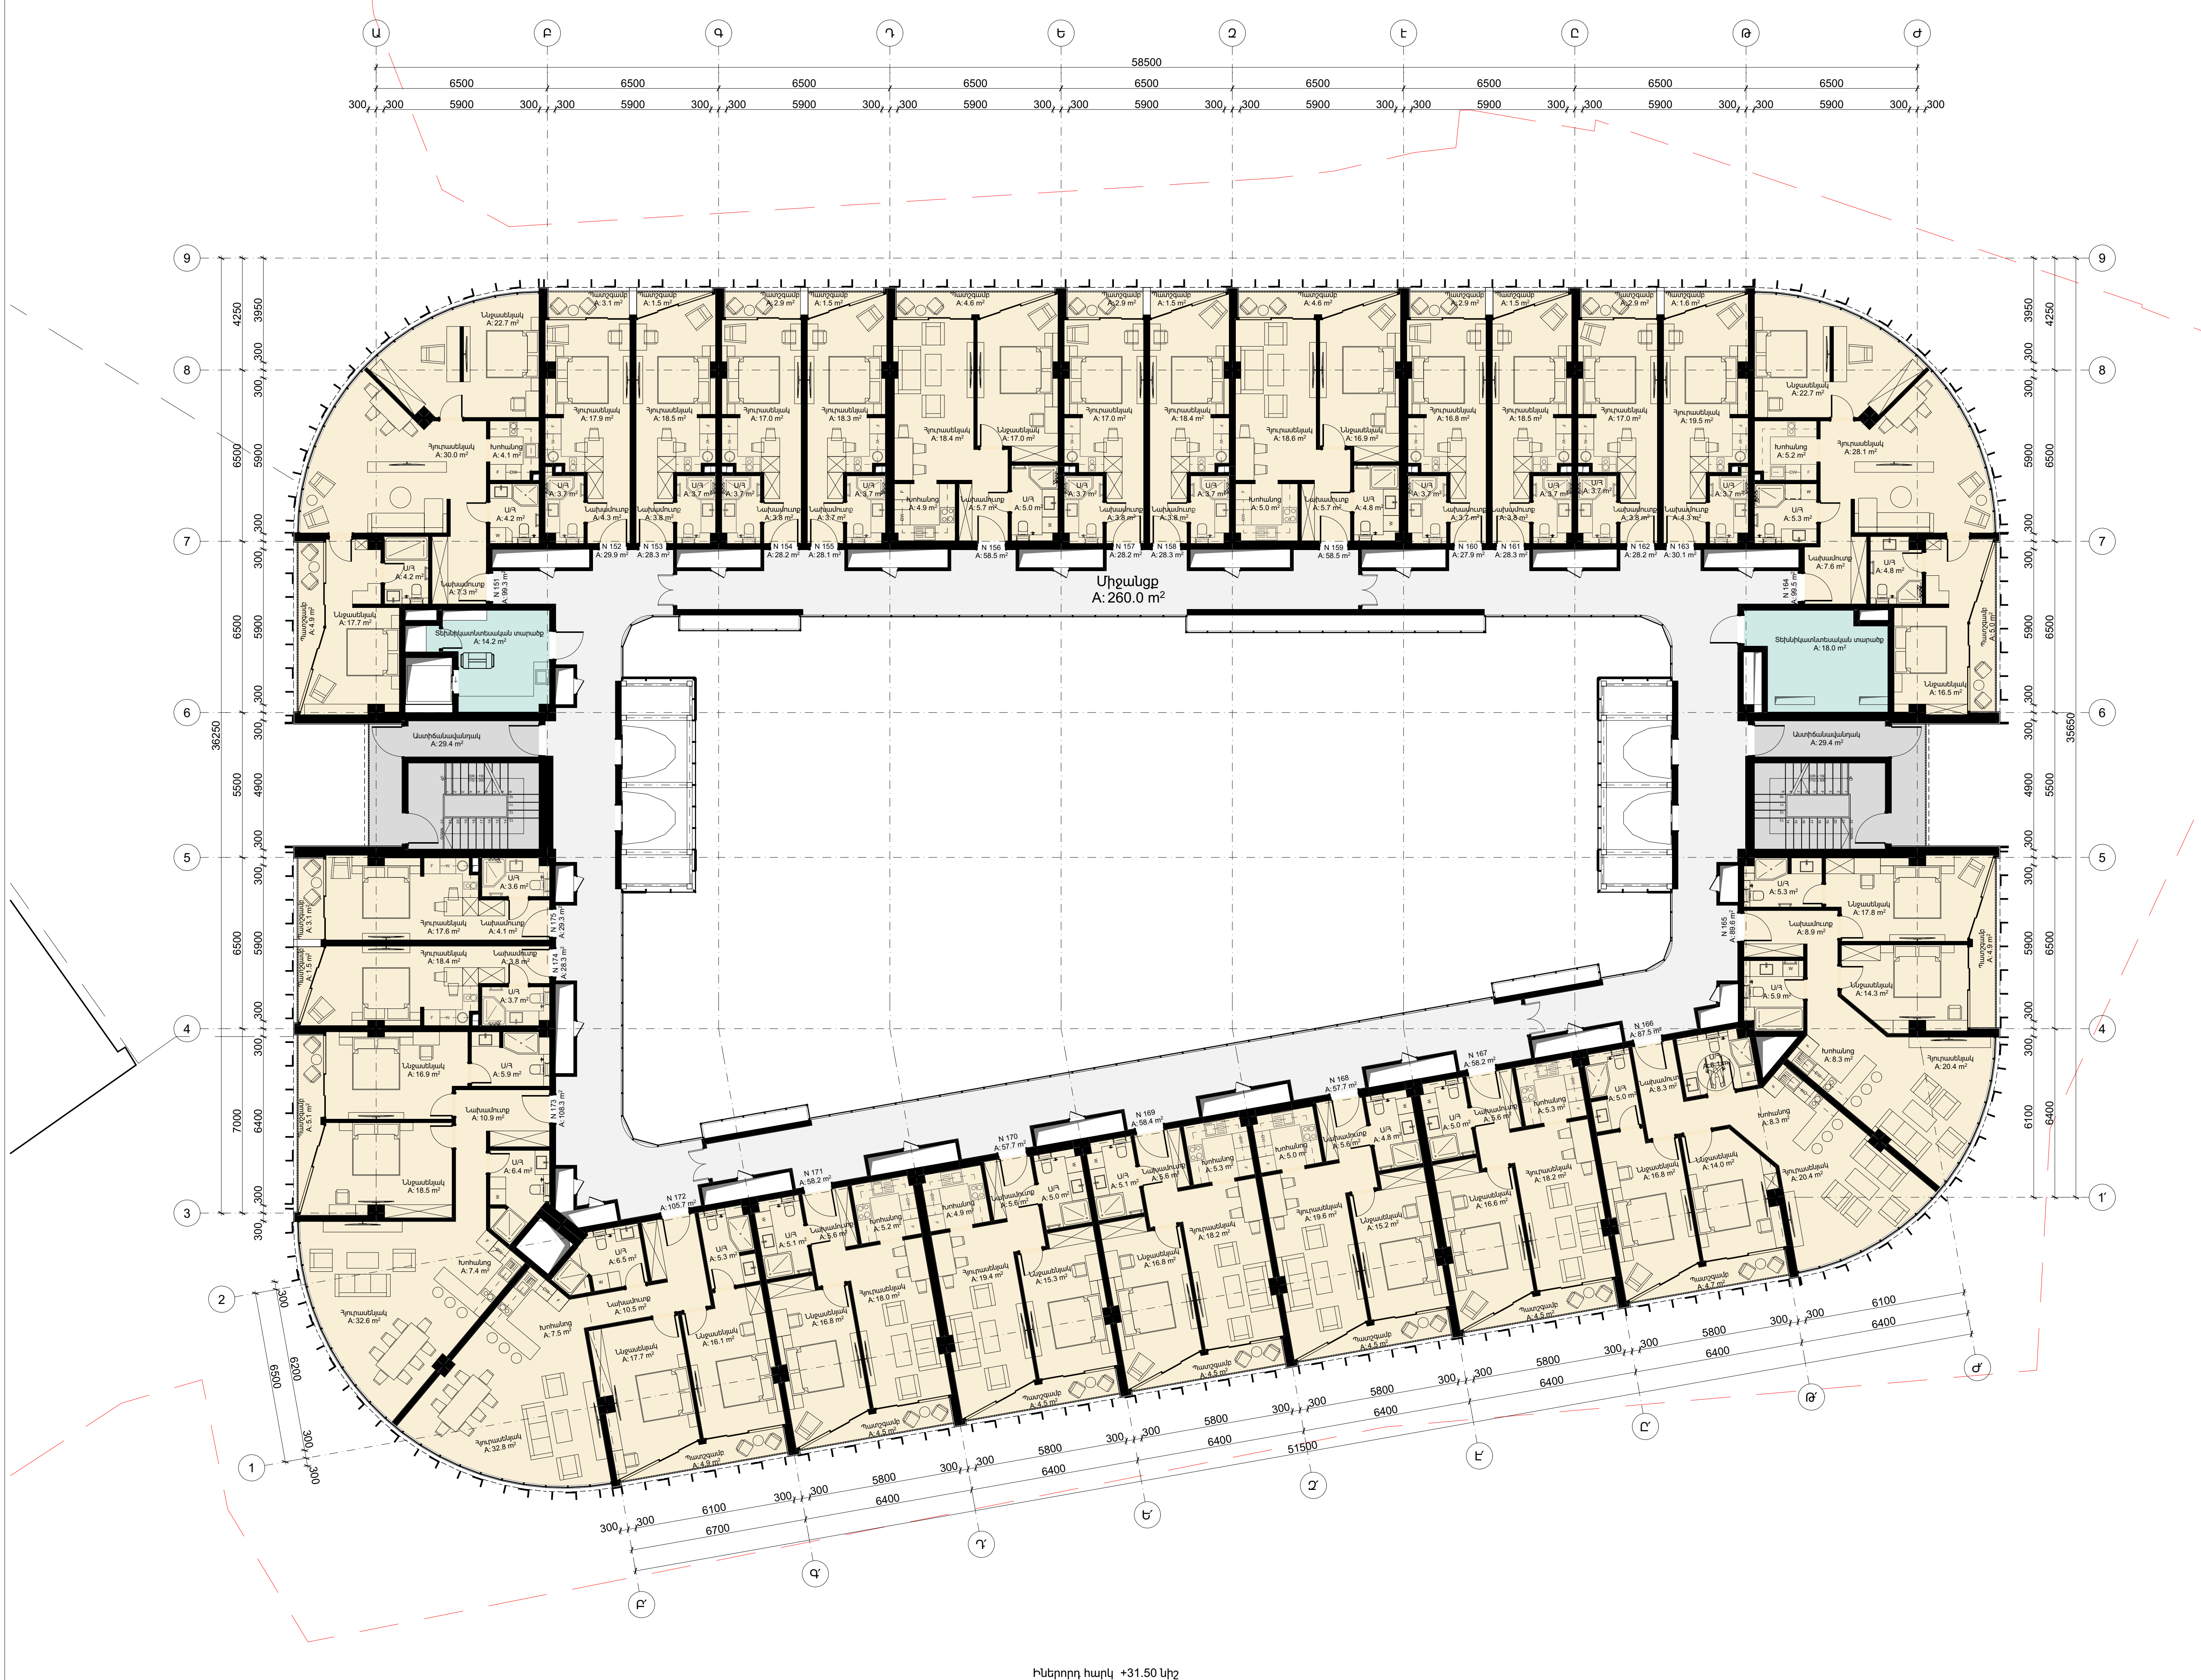

ԱՎԱՅՐԻՄ

AGL:

«Էյ Ջի Էլ» ՍՊԸ

ՀՀ, Երևան, Կաթիկ Ճարչյան 73/1

ԱՐԽԻՏԵԿՏՈՐ

«ԱՎԵՐԴԻ» ՓԲԸ

Ք. Երևան, Կենտրոն, Կորյունի փողոց 14 շենք

ՕՐԹՎԱԾ

Բազմաֆունկցիոնալ հասարակական շենք

Ք. Երևան, Կենտրոն, Կորյունի փողոց 14 շենք


ՏՎՈՐԸ	Խ. Ջալալյան
ՎԱ. ՃԱՐՇ	Ս. Կյուսյան
ՃԱՐՇԱՐԱՐԵՍԱՆ. ՇՈՒՆԱԿԱՆՍԻՆ	Ս. Կյուսյան
ՃԱՐՇԱՐԱՐԵՍԱՆ. ԲԱՍԵՍԱՆ	Ս. Կյուսյան
ՃԱՐՇԱՐԱՐԵՍԱՆ. ԵՂԻՊԱՐԱՐԱՆ	Ս. Կյուսյան
ՔՐԻՈՒ ՎԱՅԱՐԸ	Ս. Կյուսյան
ՓԻՏԱԿԱՆՈՒՄ A.04.13.13 Նահապիրտով հատակագծեր	

ՔՐԻՈՒ ԱՎԱՅՐԻՄԸ


Ինտերիոր հարկ +31.50 նիշ

ՎԱՅԱՐԸ	ՏՎՈՐԸ	ՍԱԺԸ	ԱՎԱՅՐԻՄ
A.04.13.13	Ս. Կյուսյան	1/27/2026	ՍԱՅՈՒՐ
A.04.13.13	Ս. Կյուսյան	ՍԱՅՈՒՐ	ՍԱՅՈՒՐ
A.04.13.13	Ս. Կյուսյան	ՍԱՅՈՒՐ	ՍԱՅՈՒՐ

Ինտերիոր հարկ +31.50 նիշ

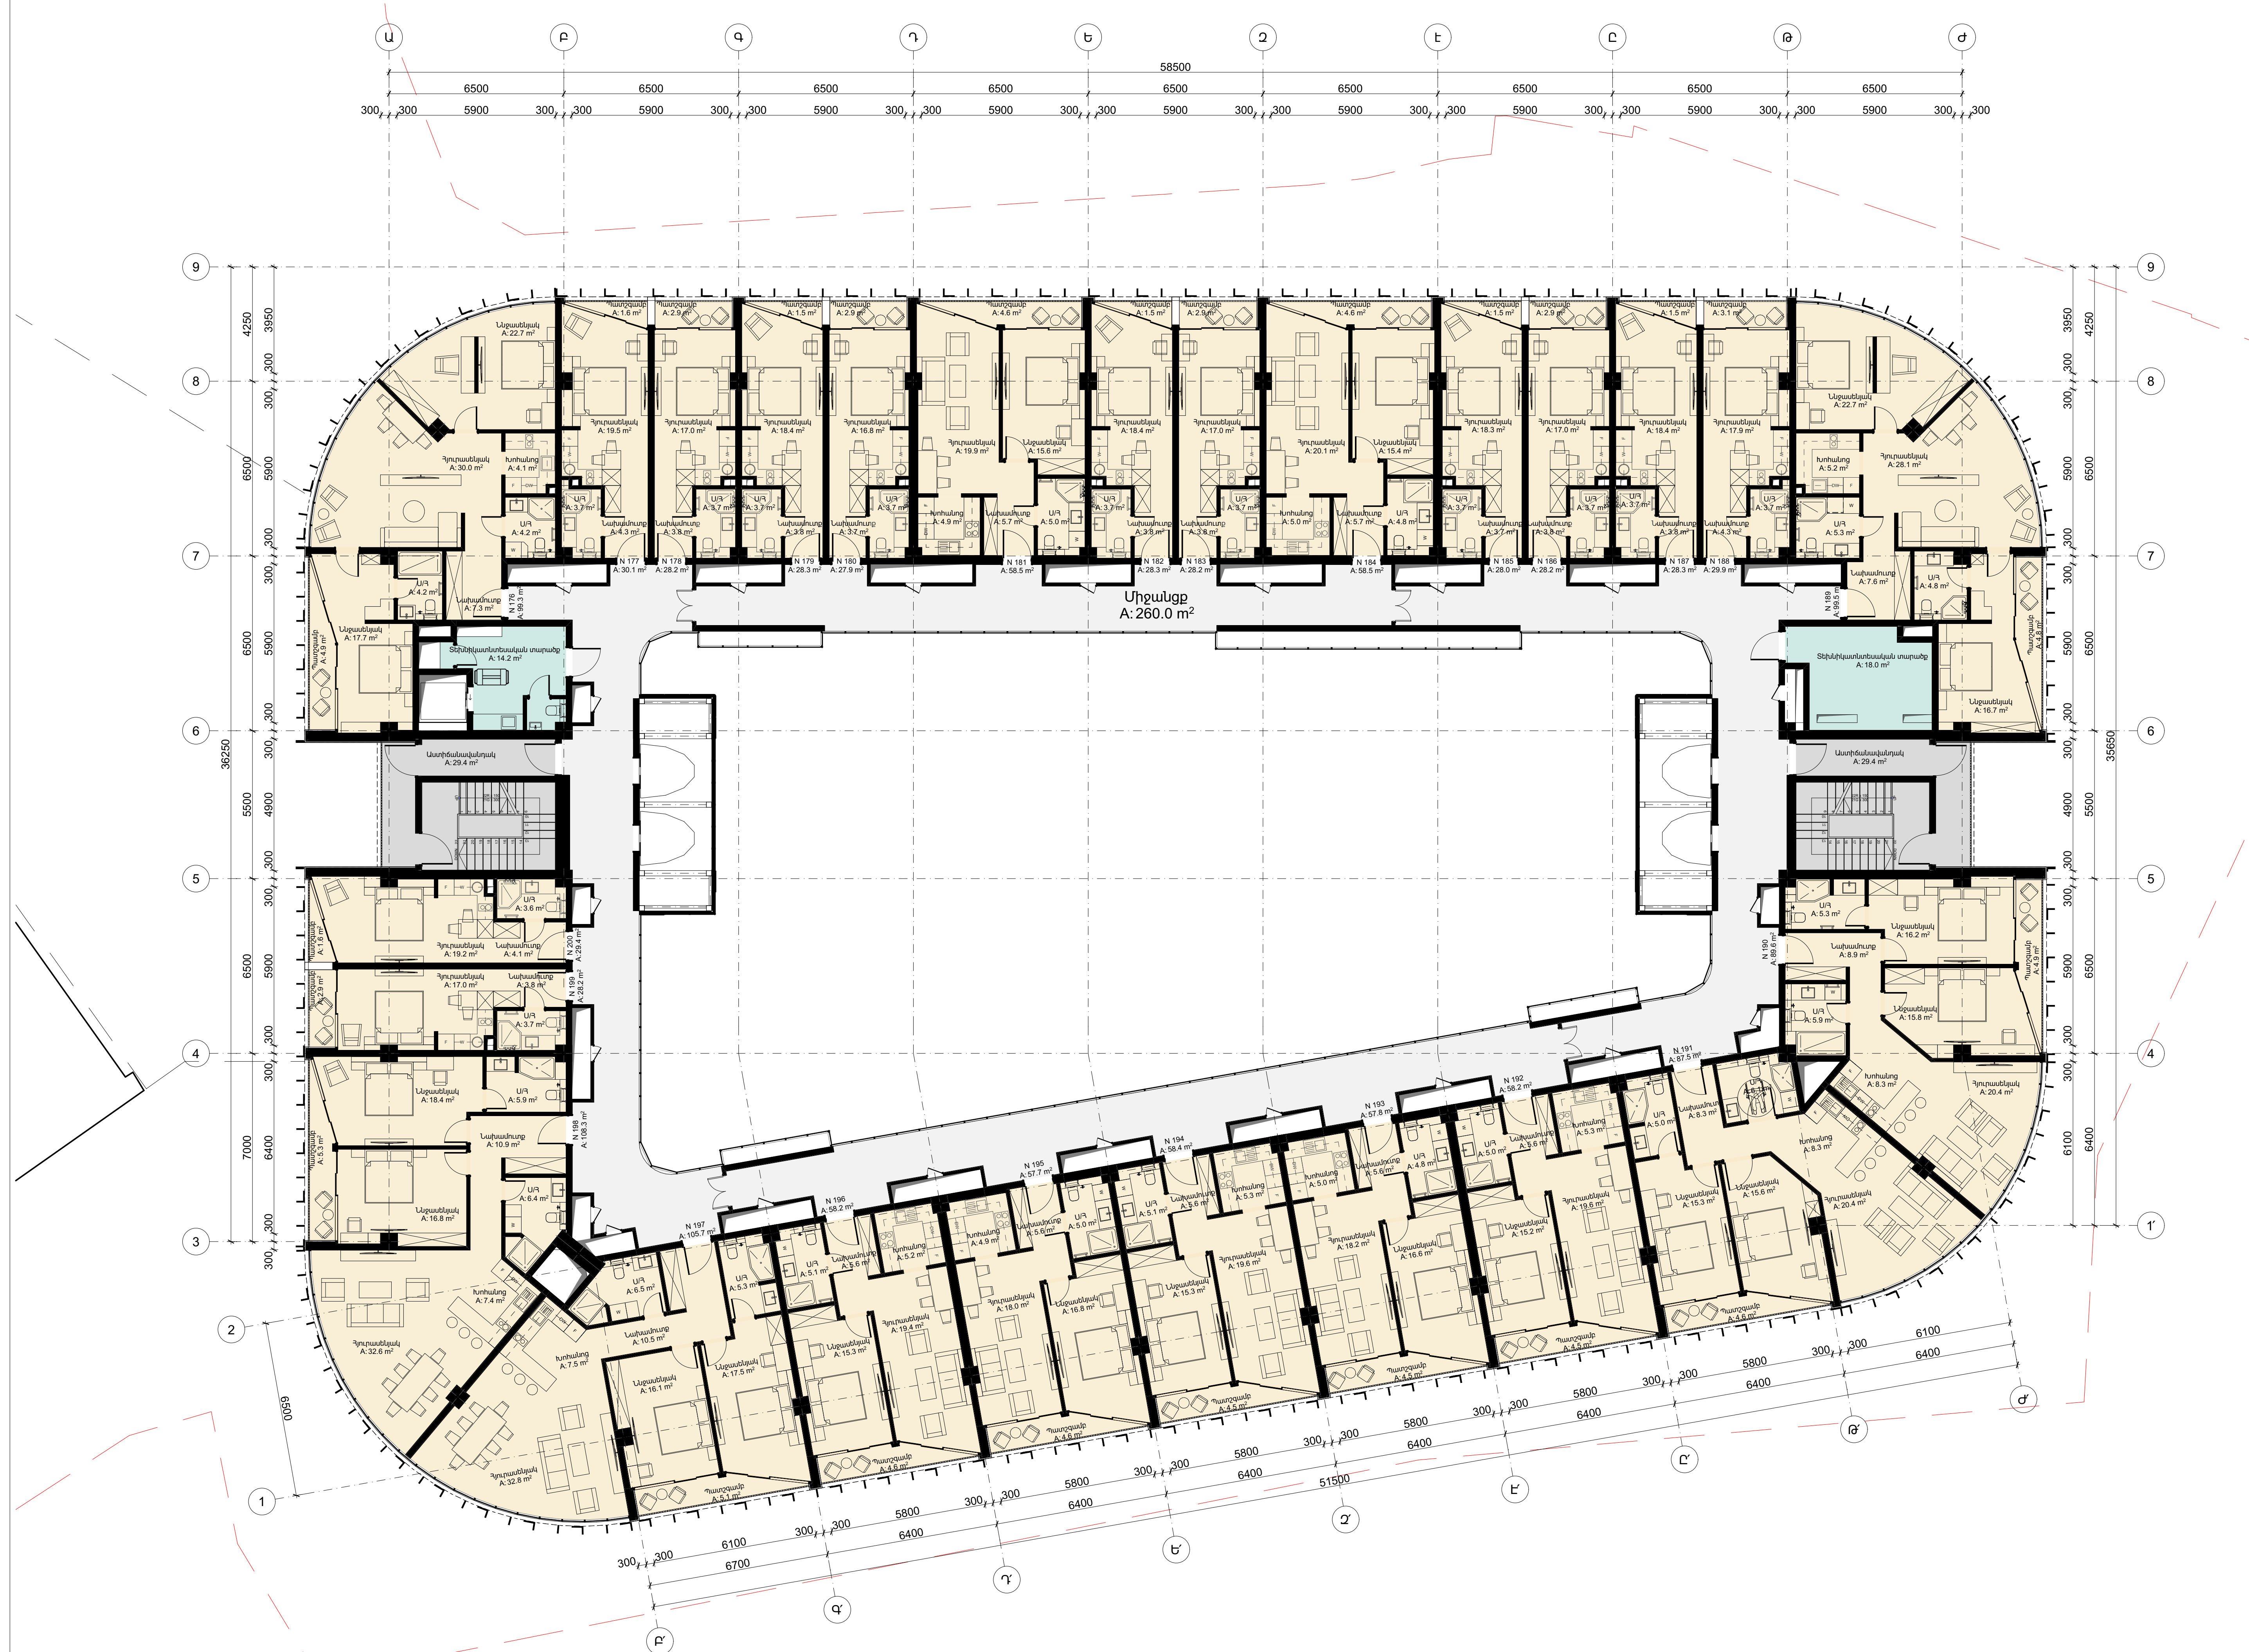

Տատերորդի հարկ +34.80 նիշ

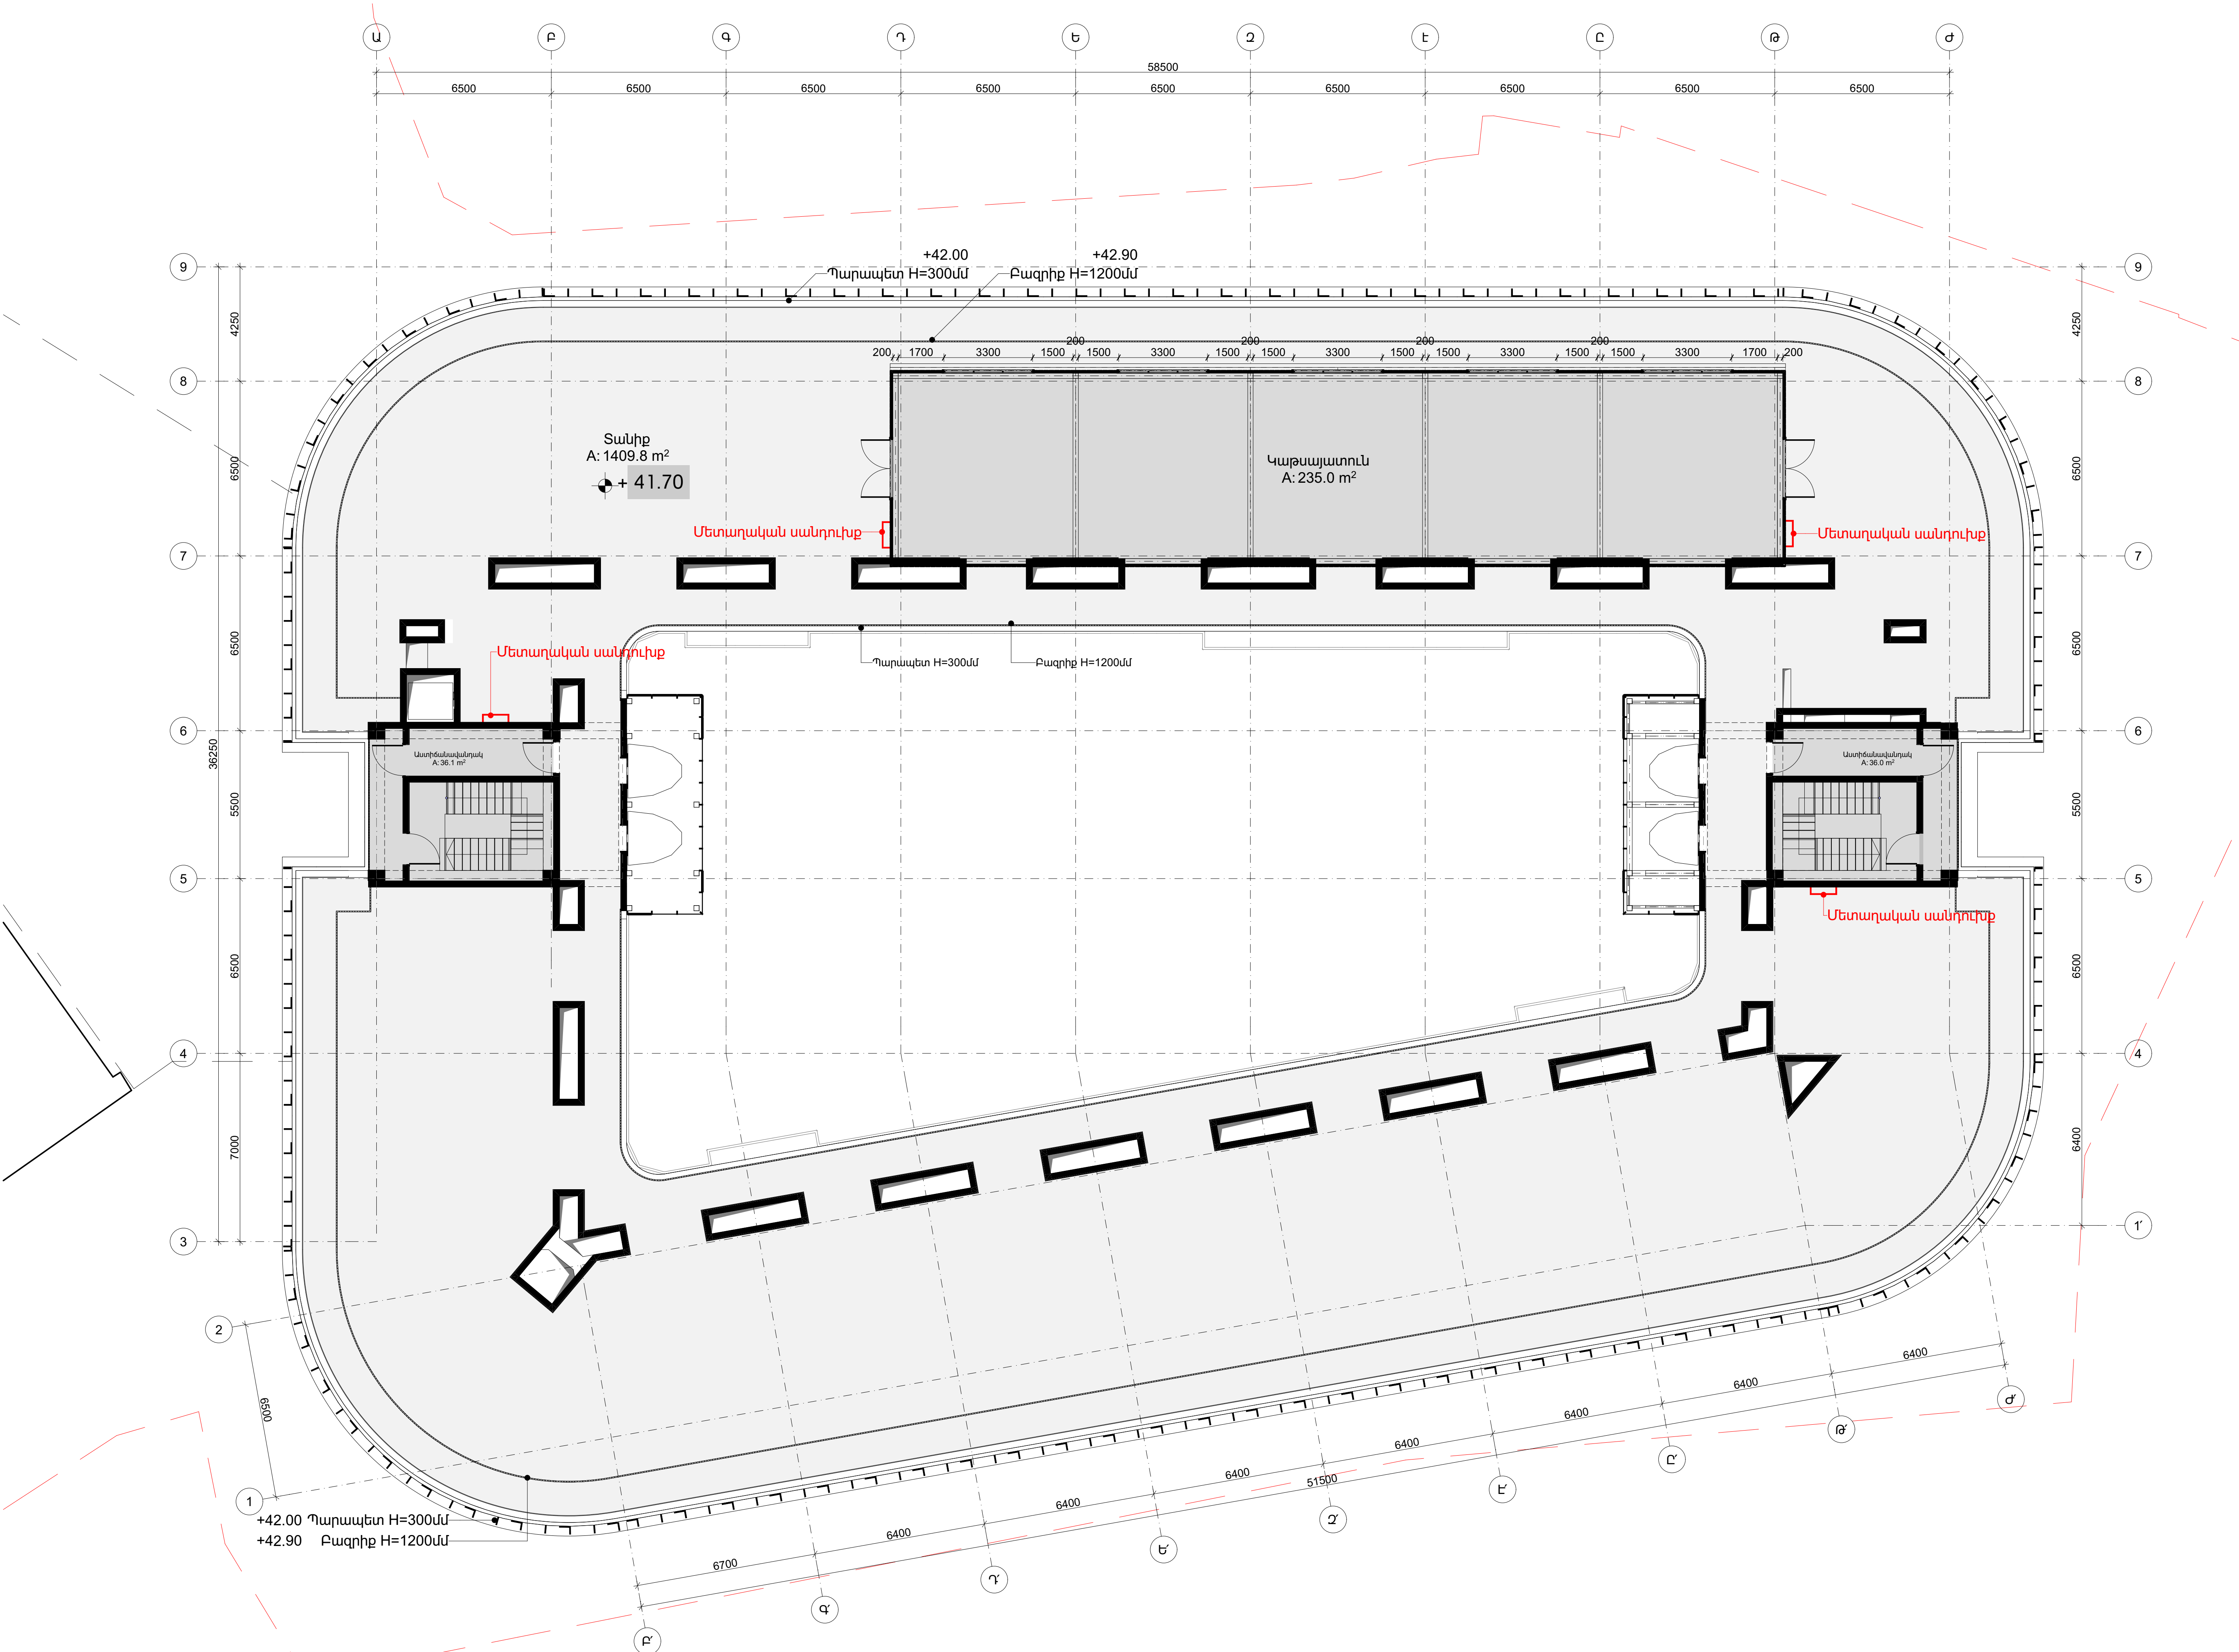

ՇԱՆՈՒԹԱՅԻՆ

AGL:

«Էյ Ջի Էլ» ՍՊԸ
ՀՀ, Երևան, Կապի Զարյան 73/1

ԱՐԽԻՏԵԿՏՈՐ

«ԱՎԵՐԴԻ» ՓԲԸ
Ք. Երևան, Կենտրոն, Կորյունի փողոց
14 շենք

ՈՐԹՈՎ

Բազմաֆունկցիոնալ
հասարակական շենք
Ք. Երևան, Կենտրոն, Կորյունի փողոց
14 շենք

ՏՎՈՐԵԼ

ԳԼԽ. ՇԱՐՏ
ՇԱՐՏԱՐԱՐԵՏՆ. ՑՈՒՆԱԿԱՆ
ՇԱՐՏԱՐԱՐԵՏՆ. ԲԱՅԱԿԱՆ
ՇԱՐՏԱՐԱՐԵՏՆ. ԵՂԻԱԳԱՐԿԱՆ
ՔԵՐԻՔ-ՊԱՅԱՐԸ
A.04.13.16
Կահավորումով հատակագծեր

Խ. Պարությունյան
Ս. Կոչարյան
Ս. Բաբայան
Ե. Եղիազարյան


ՔԵՐԻՔ-ՊԱՅԱՐԸ

Տանիք +41.4 միշ

ՊԱՅԱՐԸ	ՑԻՒԼԸ	ՍԱՐԸ	ԱՄՍԱԽԻՎ
A A S 1 0	Ն Ը Գ L	1/27/2026	
ՆԱԽԱՐԱՐ-ՊԱՅԱՐԸ			ՍԱՐՑՈՒՄ
A A S 1 2 2 5			
ՁԱՅԼ			

ՓՈՒԽՈՒԹԱՅԻՆ

Տանիք +41.4 միշ

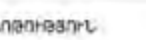«**ተ. ያክ ተ. »** ሲጠር

Ք. Երևան, Լաիրի Զարյան 73/1

0+800/455/00

«Ա-ՎԵՐԴԻ» ՓԲԸ

Երևան, Կենտրոն, Կորյունի փողոց
4 շենք

548

սզմաֆունկցիոնալ
ստորակական շենք

Հրևան, Կենտրոն, Կորյունի փողոց
ՀԵՆՐ

Ն. Հարությունյան

ՏԱՐԵ.	Ա. ԿՆՅԱՆՅԱՆ	
-------	-------------	---

សម្រាប់ ឈ្មោះ លេខ/ឈ្មោះ/ឈ្មោះ

Surveys U. Farquhar

ՅՈՒՆԵՍԿՕ-ի Երիտասարդական
Ծրագրի Կոմիտե:

04.15.3
ՀԱՅԱՍՏԱՆԻ


2014 年 12 月 10 日

որվածք 2-2, աբ

ԱՐԸ	Ժողով	ԱՄԸ	Ամսաթիվ
S 1 0	Ն Ծ Լ		1/27/2026
ԱԿՏԻ ՊԱՄԱՐԸ			ԱՄԸՆՏԱՐ
A S	1 2 2 5		
L			

Ժողովի ԳՐԻԿ

ကဏ္ဍ-၁

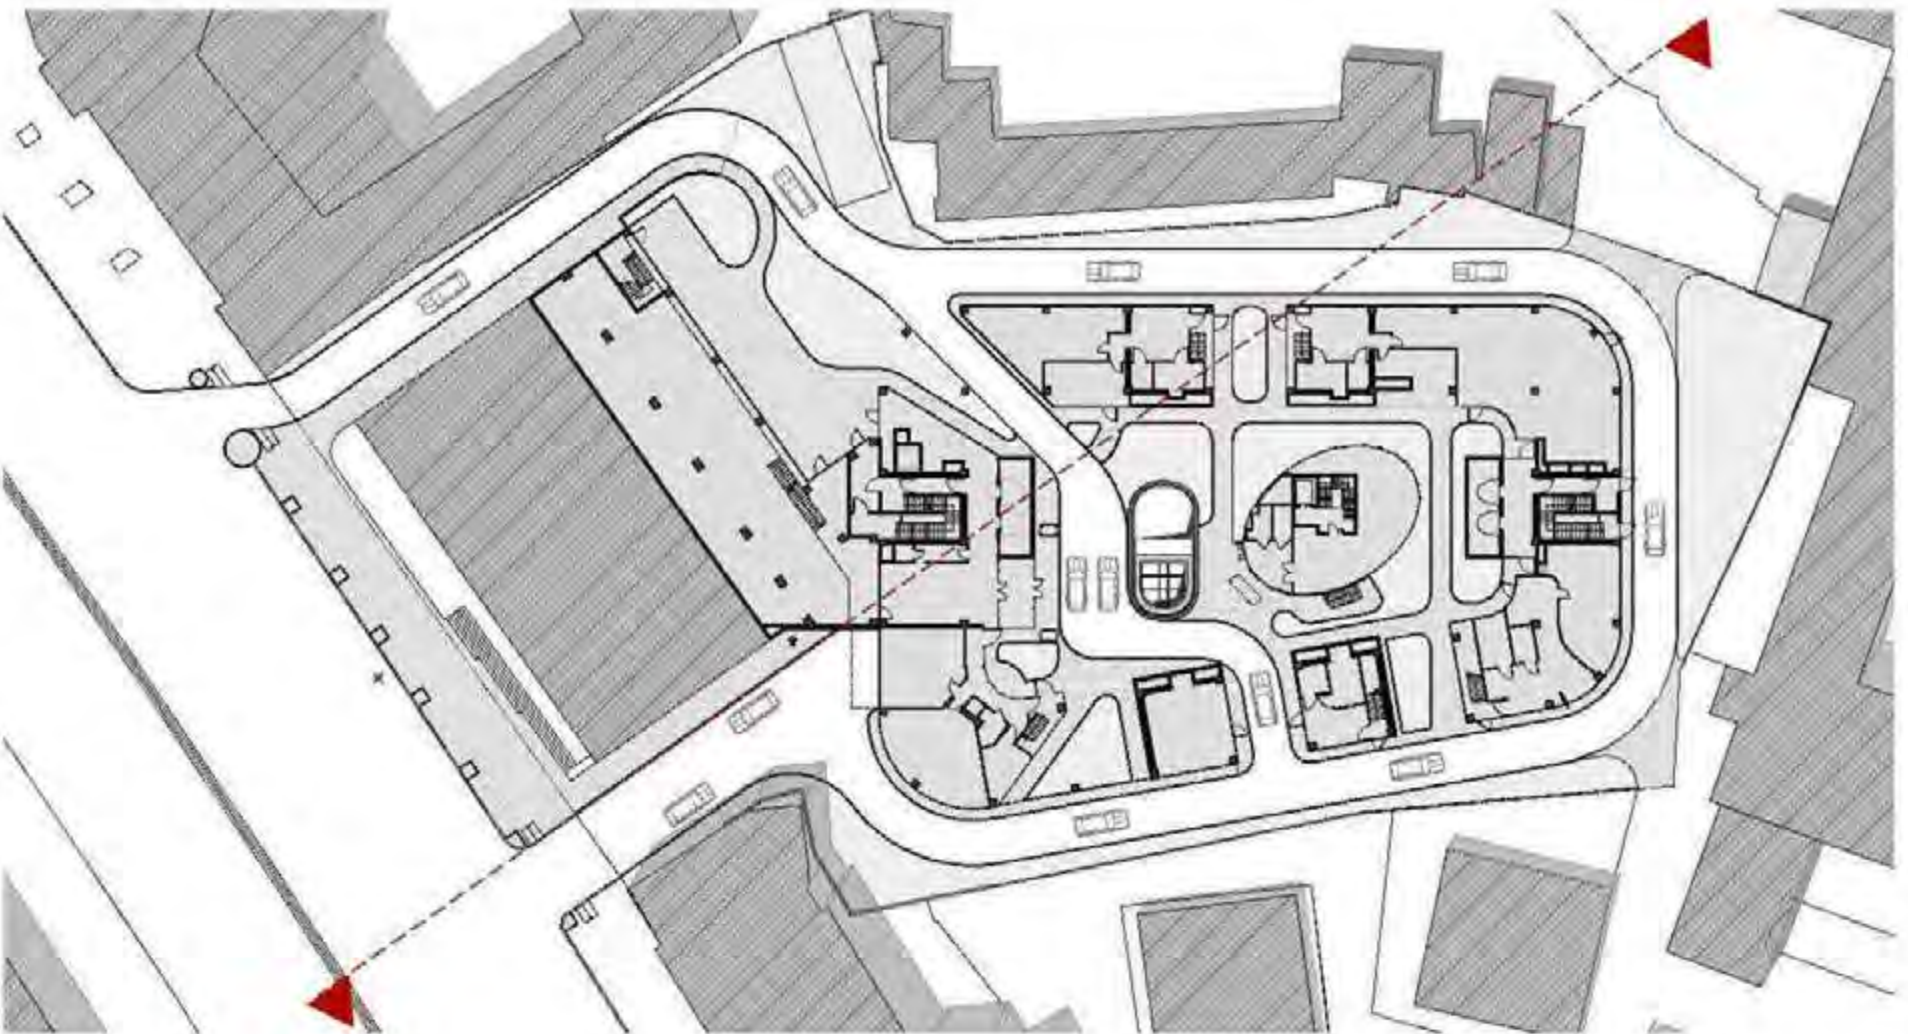

ՀԱՅԿԻՑՏՆԻ

AGL

«ԷՋ ԶԻ ԷԼ» ՍՊԸ
ՀՀ, Երևան, Լաֆի Զարյան 73/1


ԿԱՌԱՅԱՆՈՒ
«ԱՎԵՐԴԻ» ՓԲԸ
Ք. Երևան, Կենտրոն, Կորյունի փողոց
14 շենք

ՕՐԾԻՈՑ
Հագմանափուլային
հասարակական շենք
Ք. Երևան, Կենտրոն, Կորյունի փողոց
14 շենք


ՏՆՈՐԸ
ՈՒ. Պարթևյան
ՔԱՆ. ՏԱՐԸ. Ն. Կարապետյան
ՏԱՐԾԱՐԱՐՈՒՄԸ. Ս. Փոփոկյան
ՏԱՐԾԱՐԱՐՈՒՄԸ. Ս. Քաղապատ
ՏԱՐԾԱՐԱՐՈՒՄԸ. Կ. Եղիազարյան
ՔՐԴՈՒ ԿԱՏԱՐԸ
AՕՔ15.4
Կարվածքներ

ՔՐԴՈՒ ԱՎԱՆԱԿԱՐԸ
Կարվածք 3-3, 96

ՎԱՐՄԸ	ՑՈՒԸ	ՄԱՍԸ	ԱՆԱՅՈՒՎ
A, A, S, I, O	U, G, L	1/27/2026	ԱՆՍԻՏԻ-ՎԱՐՄԸ
A, A, S, I, O	U, G, L	1/27/2026	ԱՆՍԻՏԻ-ՎԱՐՄԸ
ՖԱՆԱ			ՓՈԹՈՒՄԻՑՏՆԻ

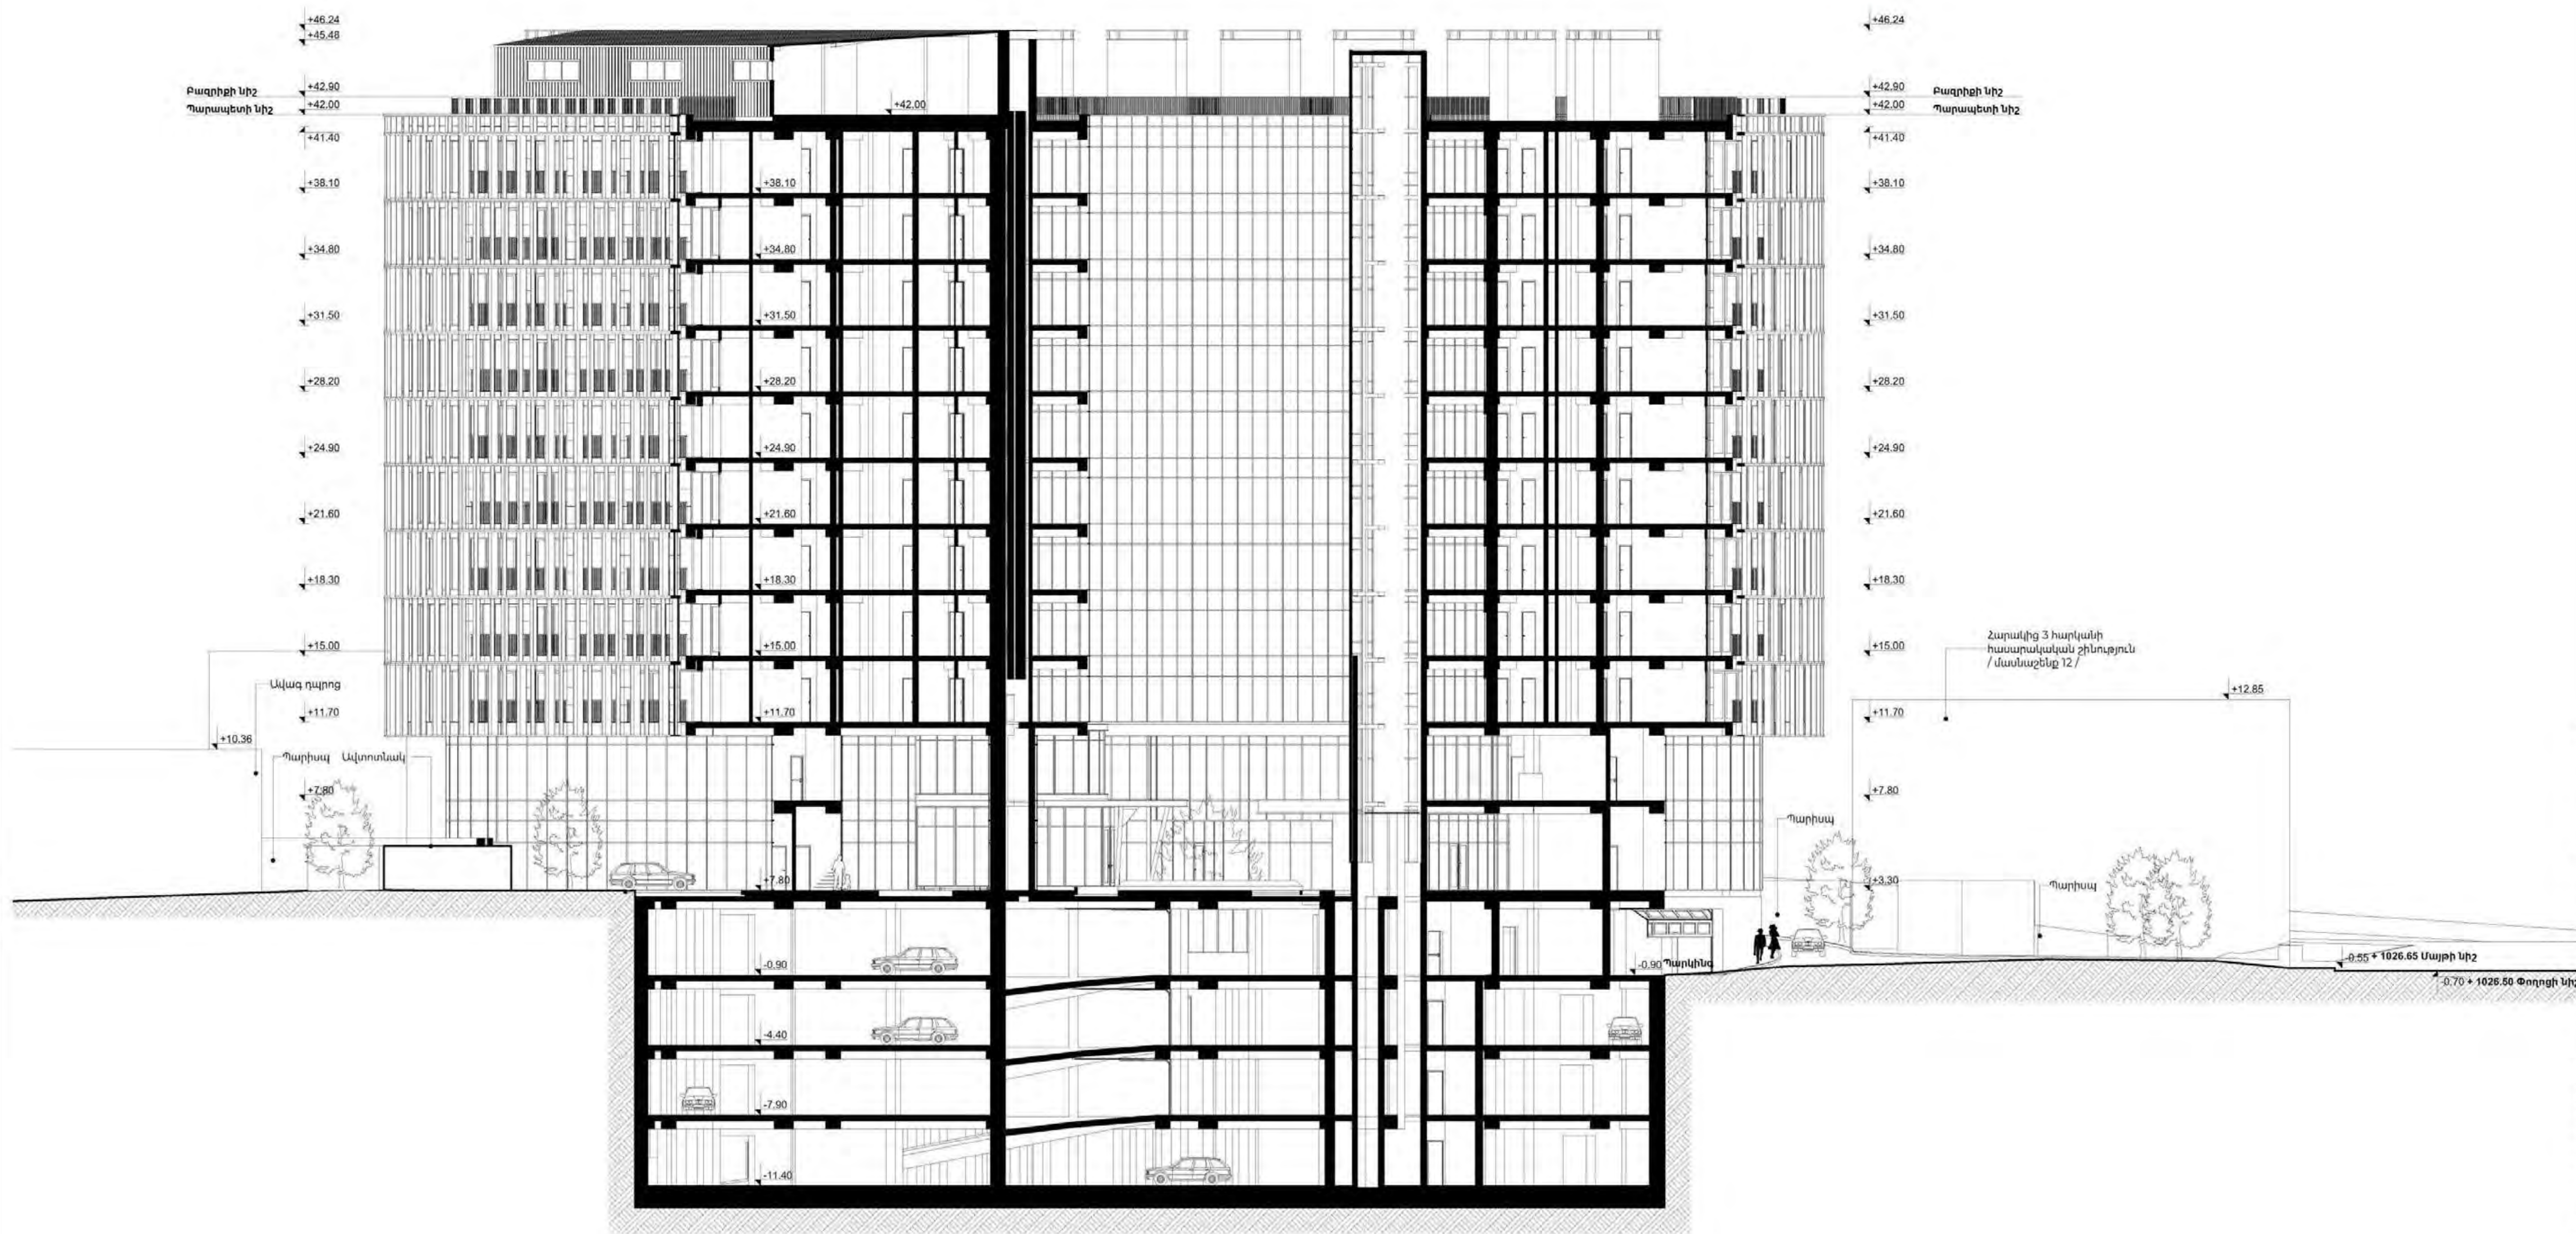

Կարվածք 3-3

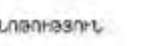

«ԷՅ ԶԻ ԷԼ» ՍՊԸ
 ԳՂ, Երևան, Լալիօի Չարյան 73/1

អាស៊ាន

«Ա-ՎԵՐԴԻ» ՓԲԸ
Զ. Երևան, Կենտրոն, Կոբյուկի փող.
14 շենք



3543

ազմաֆունկցիոնալ
ասարակական շենք
Երևան, Կենտրոն, Կորյունի փողոց
1 շենք

ԴՐՆ. Խ. Յարությունյան
Ս. ՍԱՐԳՍ. Ա. Կնյազյան
ՍԱՐԳՍԵԱՆ Ա. Թովմասյան
ՍԱՐԳՍԵԱՆ Ա. Բաբայան
ՍԱՐԳՍԵԱՆ Վ. Եղիազարյան
ԴՐՆ. ՎԱՍԻԼԵ
04.16.1
ՍԿԱՆՈՒՆԵՐ

ՄԱՅԻՆԱԿԱՐԱՏԵՐ
ՄԱՅԻՆԱԿԱՐԱՏԵՐ ՄԱՅԻՆՈՑԻ
ՈՂՈՒՄԱՅԻՆ, 15485

ԴԱՐԸ	ՓՈՒԼԸ	ՄԱՐԸ	ԱՄՍԱՅԻՆԻ
A S 1 0	Լ Ծ Լ		1/27/2026
ԴԱՐՔԻ ԿԱՄԱՐԸ			ՄԱՐԿԱՅԻՐ
A S 1 2 2 5			
ՆԱԽԱՐԱՐ			

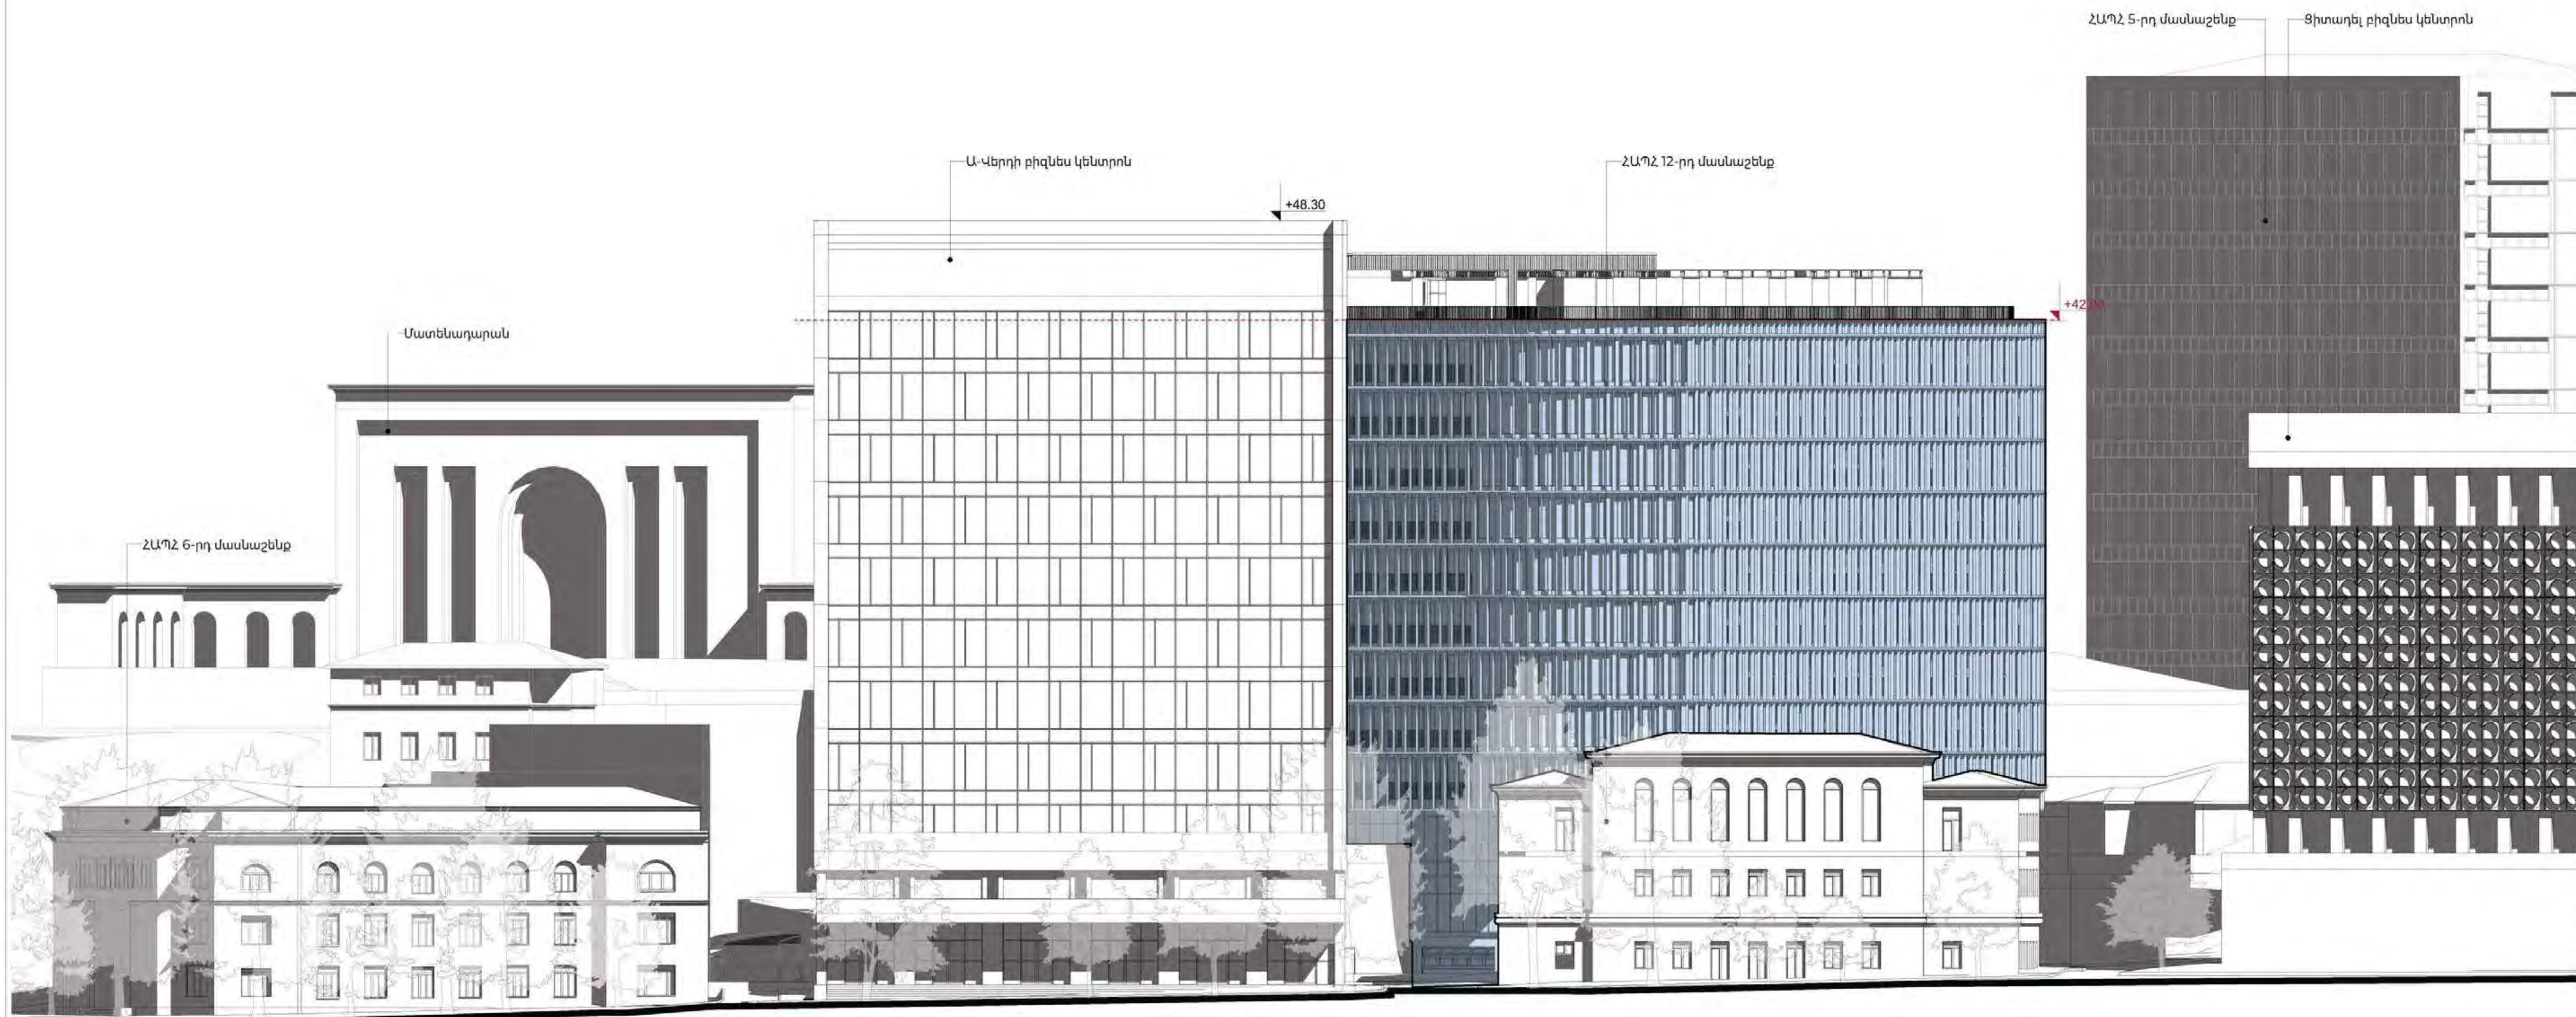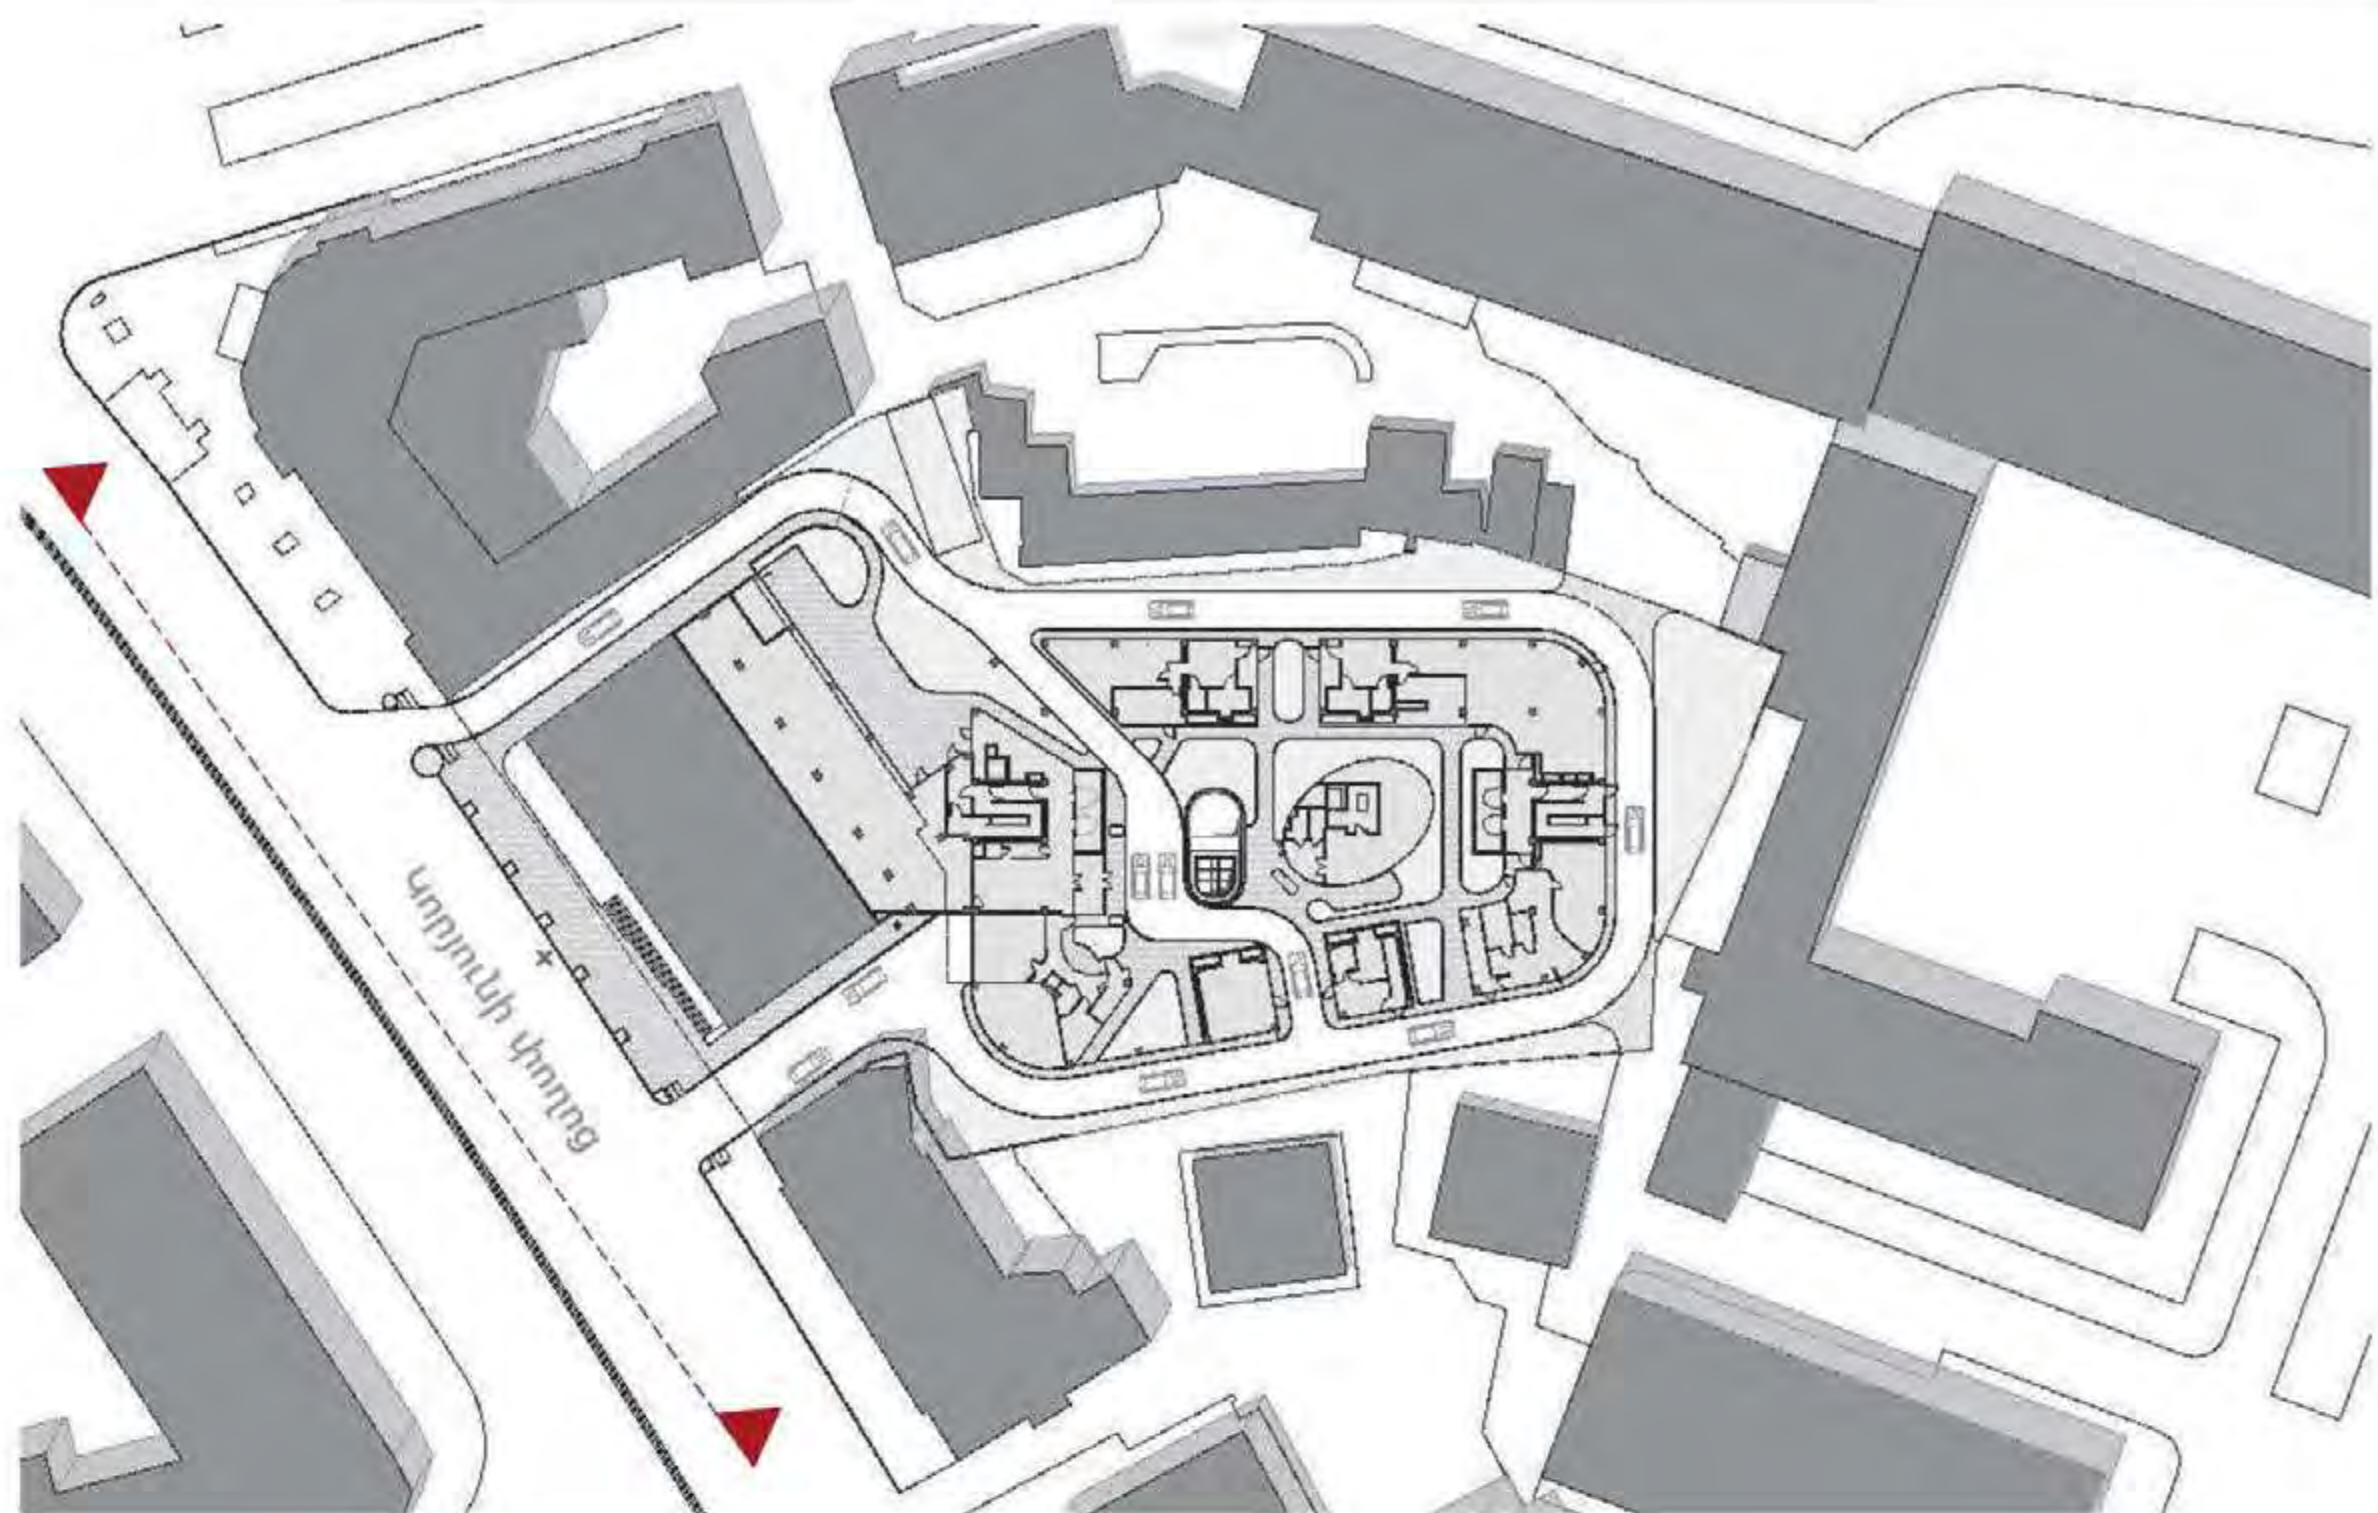

Համայնապատկեր Կորյուն փողոցից

ԵՄՈՒՆԻՏԻՆ

ԵՄՈՒՆԻՏԻՆ

AGL

«ԷՅ ԶԻ ԷԼ» ՍՊԸ

ՀՀ, Երևան, Կենտրոն, Կորյունի փողոց 73/1

ԿԱՌԱՐԱՐԱՆ

«ԱՎԵՐԴ» ՓԲԸ

ՀՀ, Երևան, Կենտրոն, Կորյունի փողոց 14 շենք

ՕՐՏԵԿ

Հագմաֆունկցիոնալ

հասարակական շենք

ՀՀ, Երևան, Կենտրոն, Կորյունի փողոց 14 շենք

ՃԱՐՈՐ

Ն. Կարապետյան

ՃԱՐՈՐ

Ն. Կարապետյան

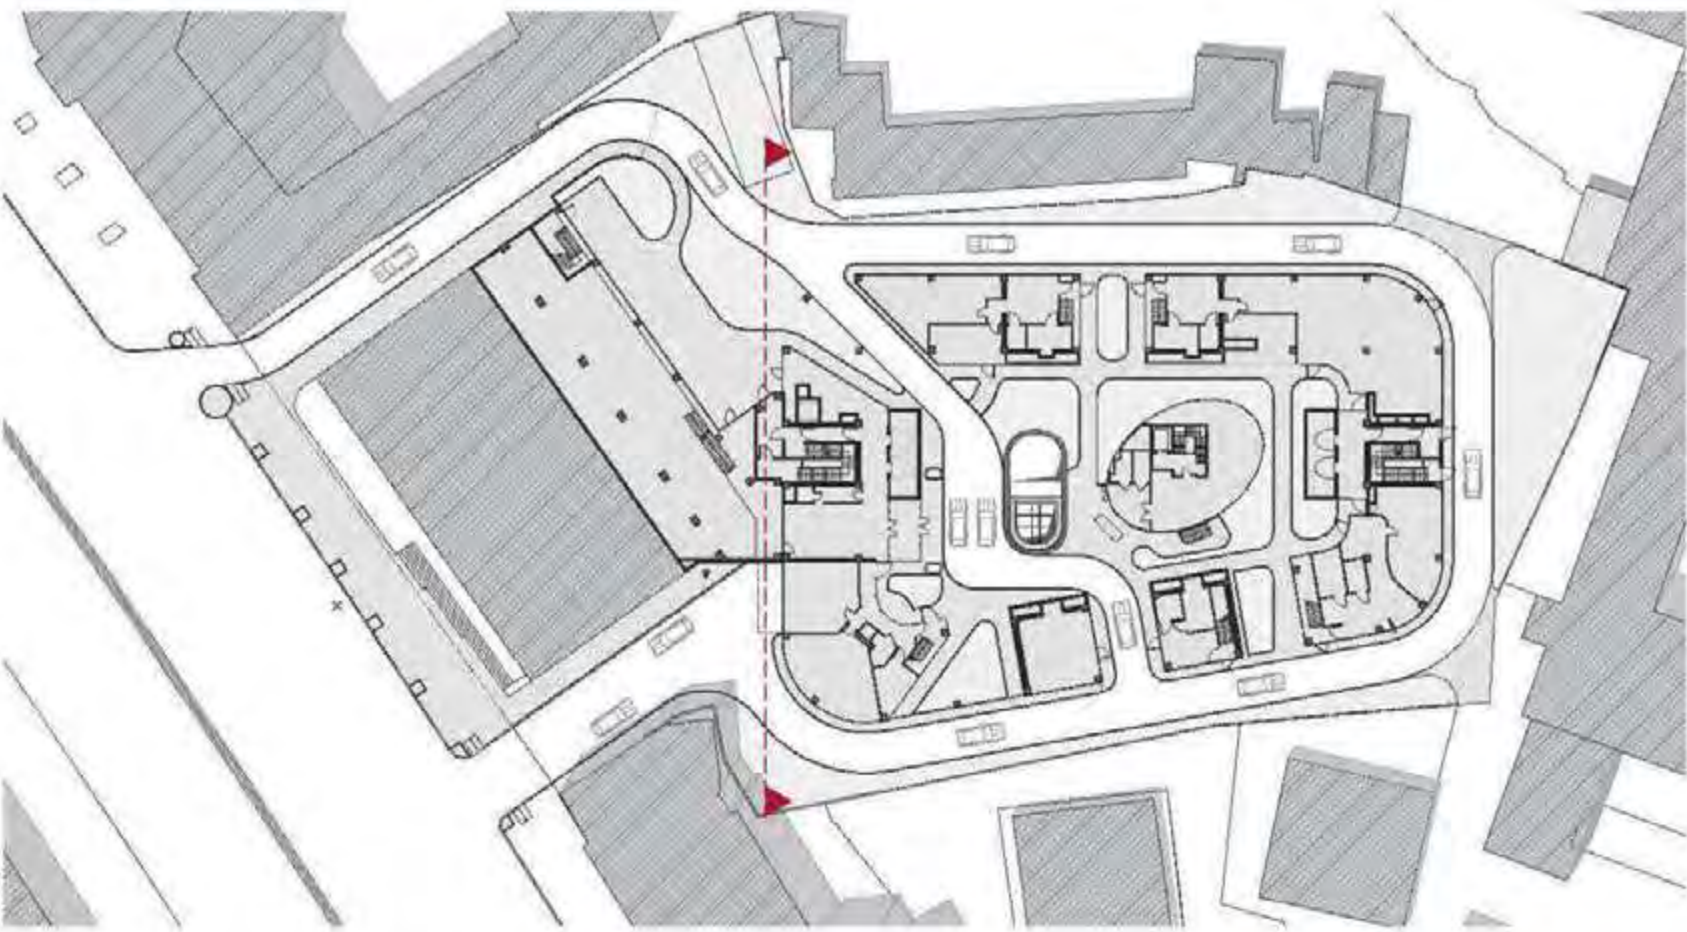

ԵՄՈՒՄԵՆՈՒՄ

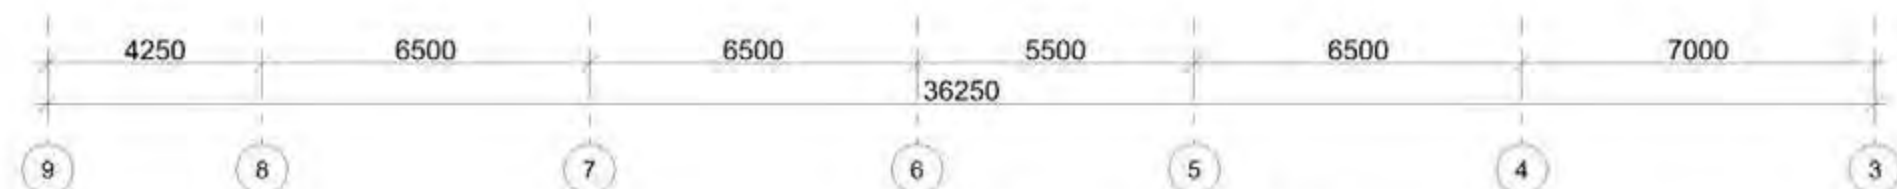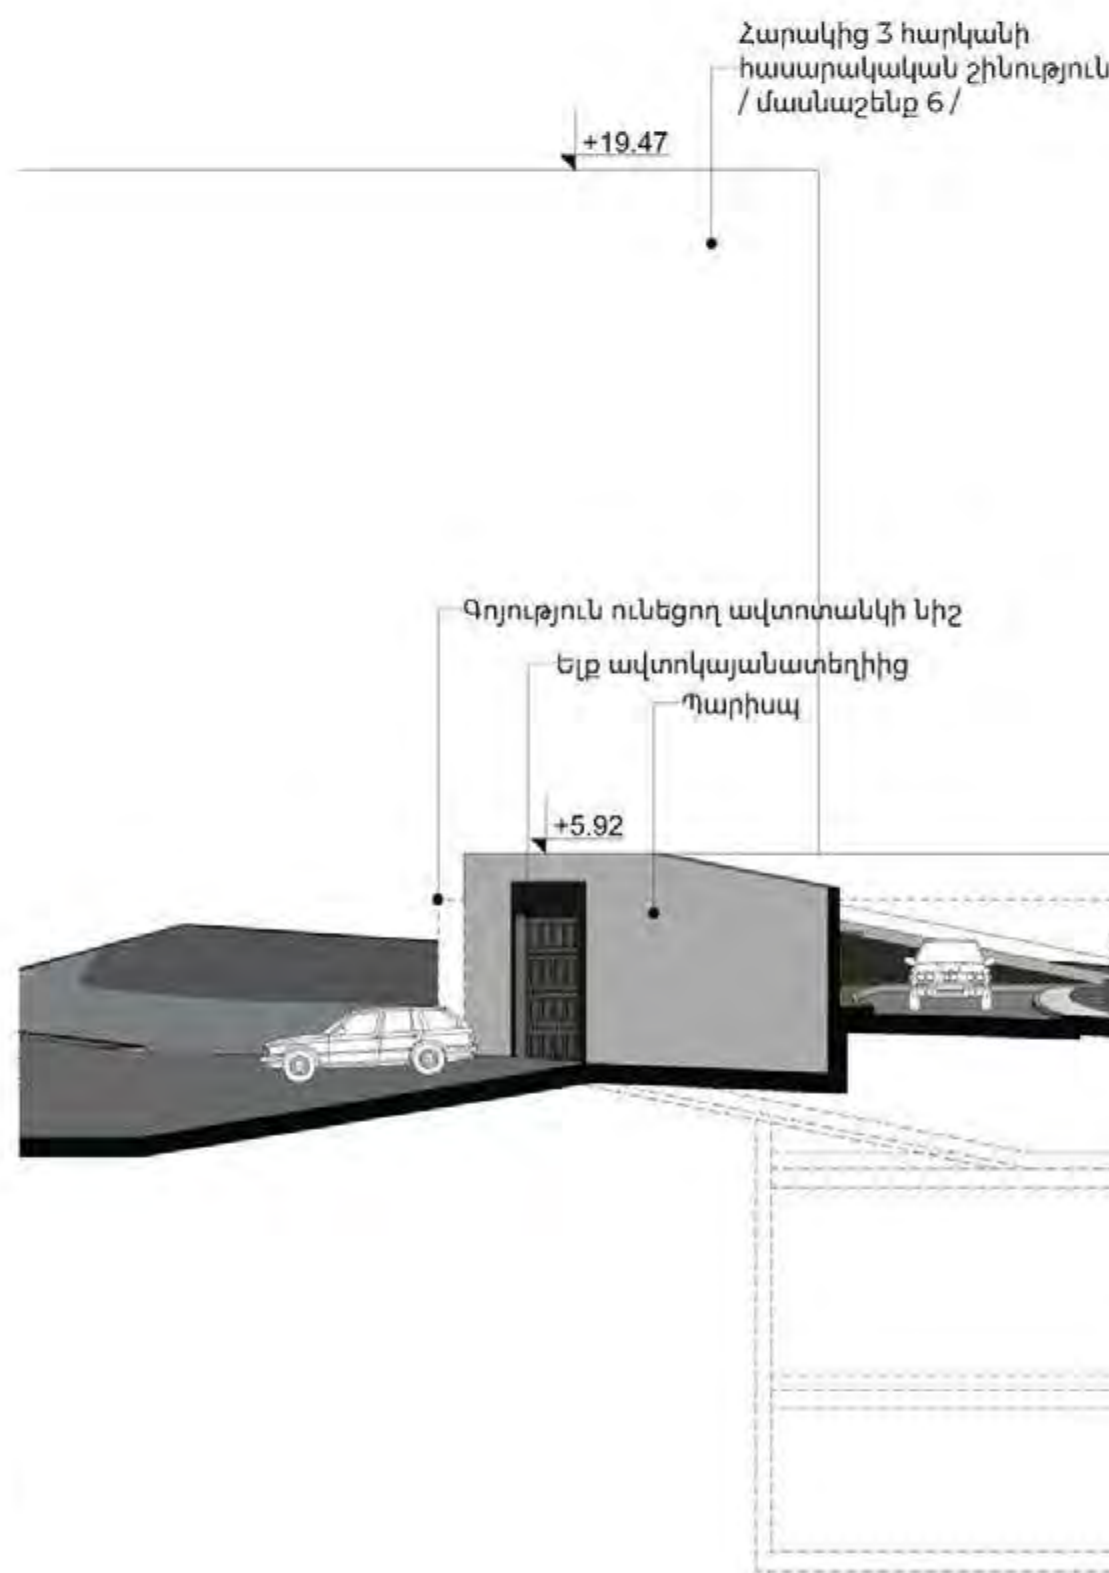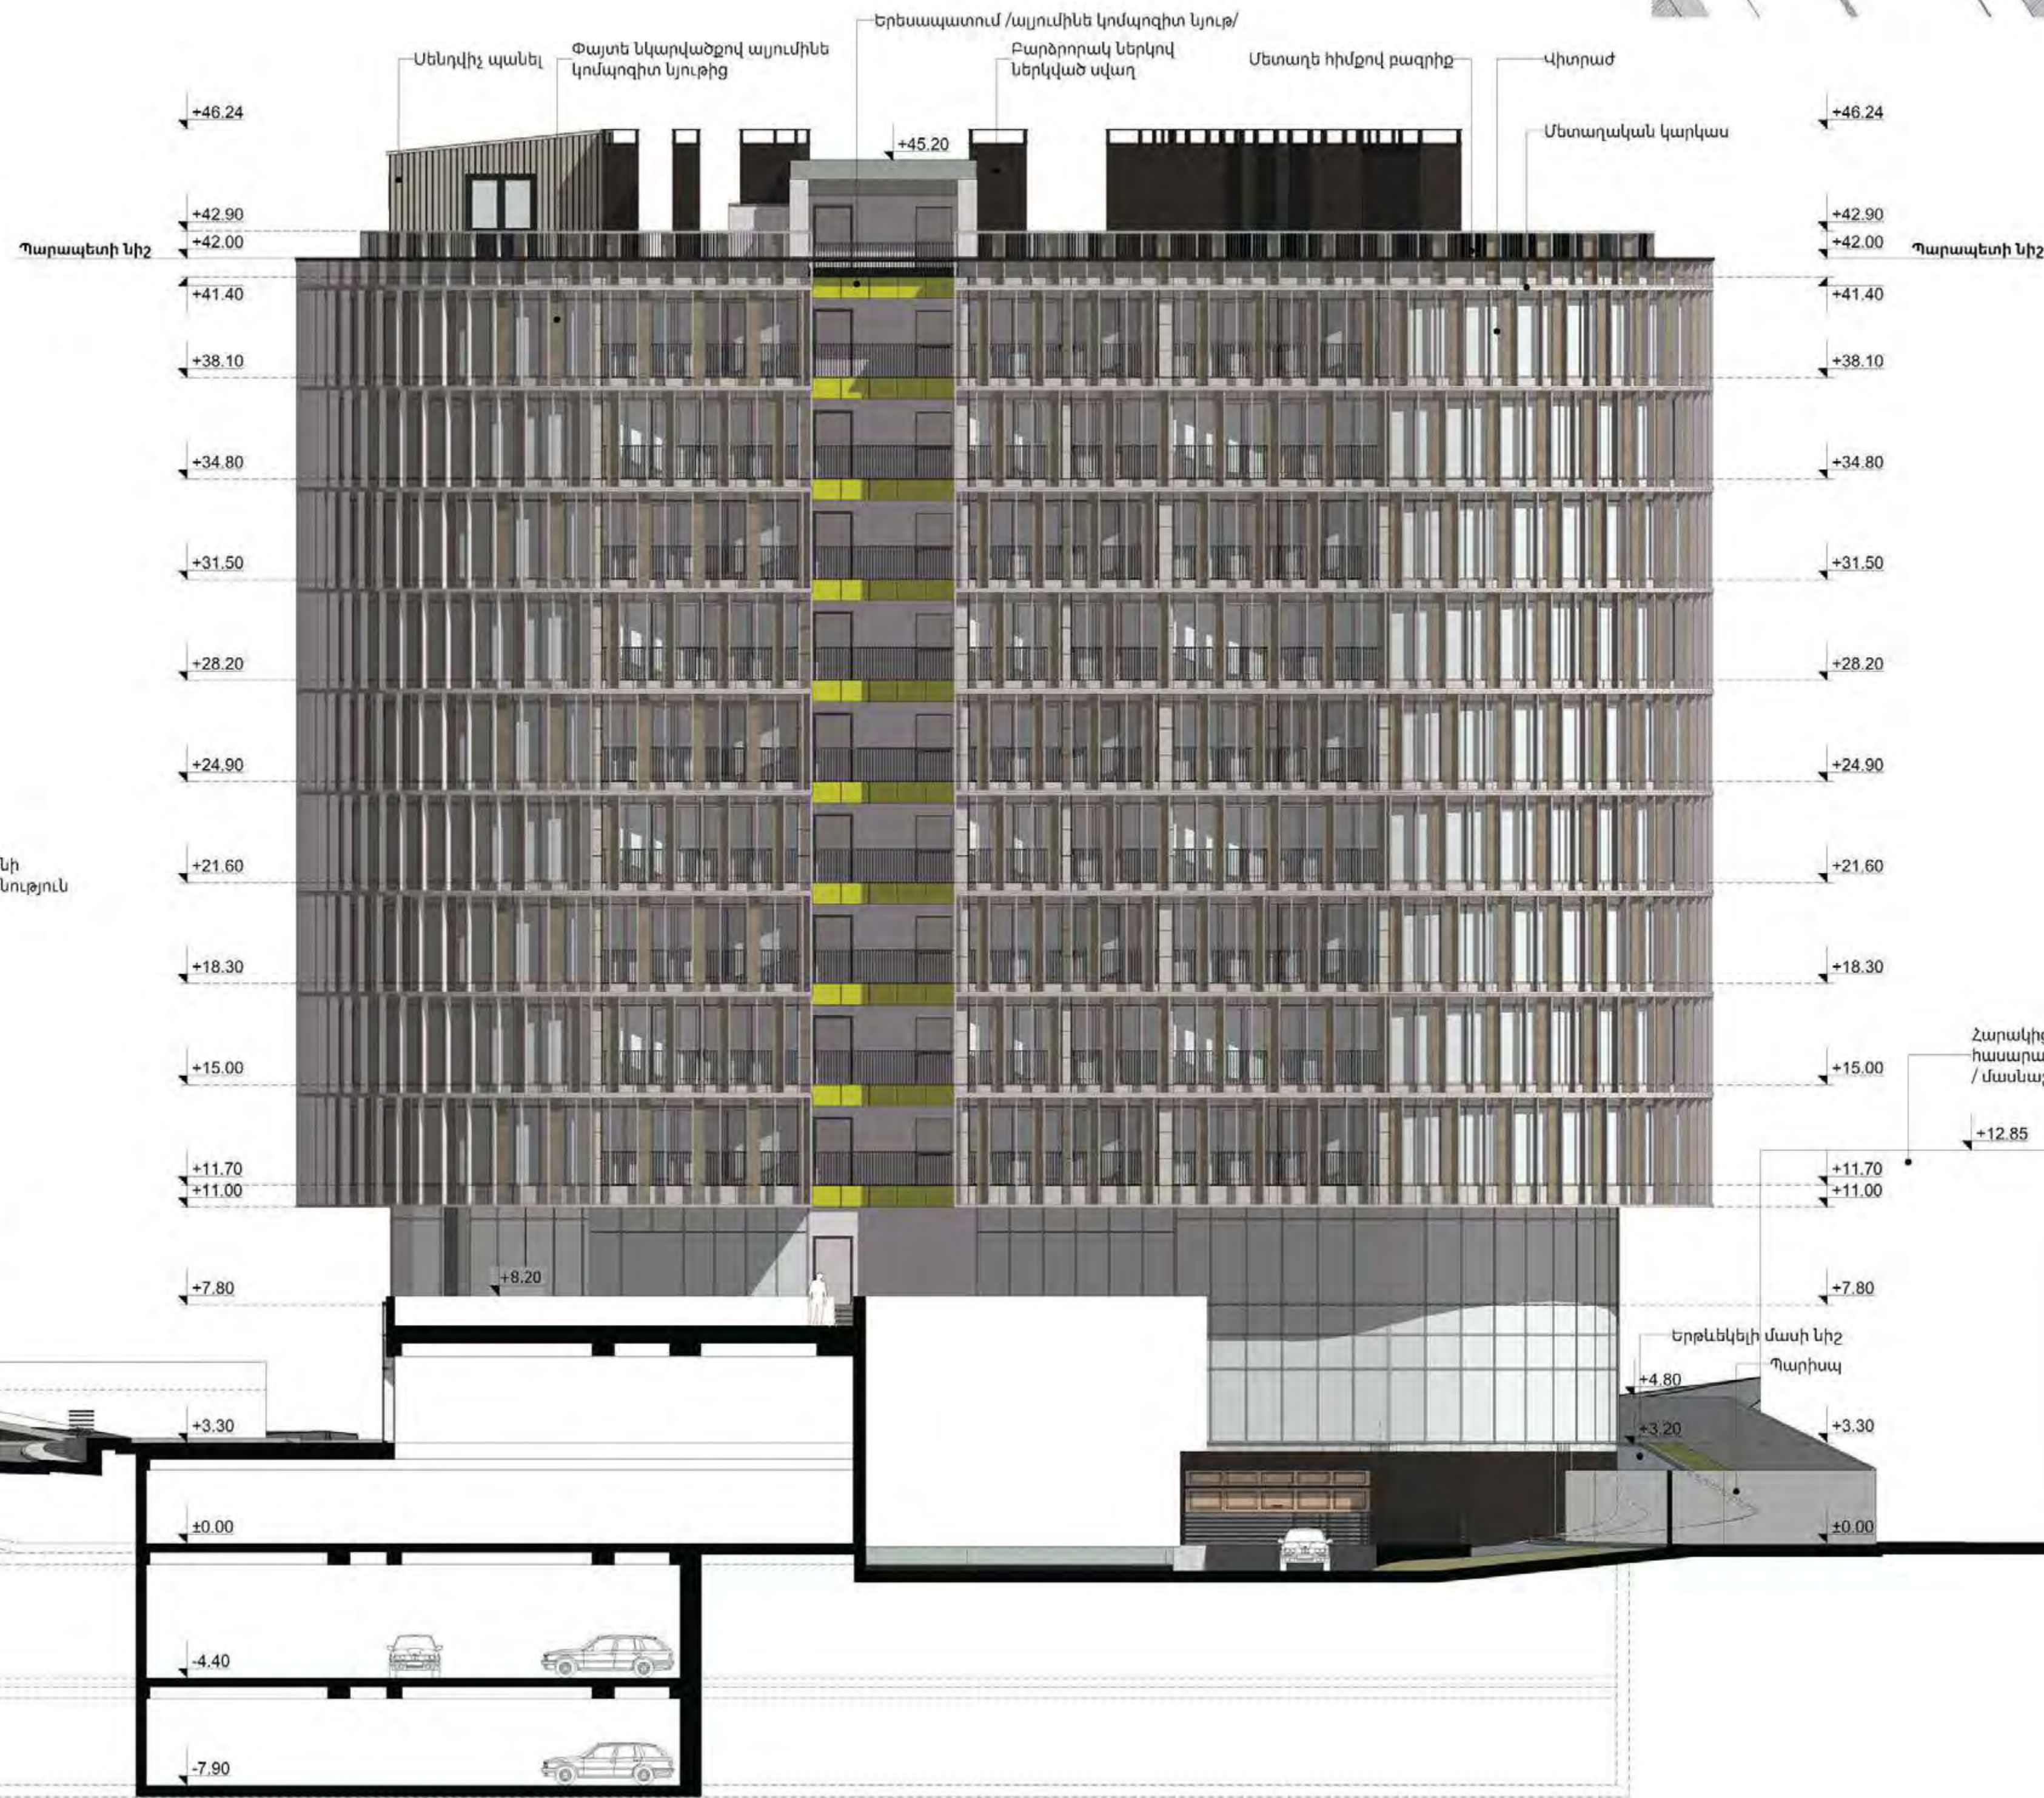

Ճակատ ըստ 9-3 առանցքների

ԼՍՈՒՄԵՆՈՒՄ

AGL

«ԷՋ ԶԻ ԷԼ» ՍՊԸ

ՀՀ, Երևան, Լաֆիշ Զարյան 73/1

ԿԱՌԱՐԱՐՈՒՄ

«ԱՎԵՐԴ» ՓԲԸ

Ք. Երևան, Կենտրոն, Կոթուկի փողոց 14 շենք

ՕՐԾԵՎ

Բազմաֆունկցիոնալ հասարակական շենք

Ք. Երևան, Կենտրոն, Կոթուկի փողոց 14 շենք

ՏՆՈՒՄ

Ս. Պարկինգ

Ս. Պարկինգ

