

ԲԱԶՄԱՖՈՒՆԿՑԻՈՆԱԼ ԲՆԱԿԵԼԻ ԿԱՌՈՒՅՑ

Կենտրոն վարչական շրջան, Անտառային փողոց հողամաս 108/1, 108/2, 116, 116/3, 112/2 հողամաս ք. Երևան, ՀՀ

ԳԼՈՒԽ 1

ՄԱՍ 1

ԸՆԴՀԱՆՈՒՐ ԲԱՑԱՏՐԱԳԻՐ

ՆԱԽԱԳԻԾ ՓՈՒԼ

ԿԱՌՈՒՑԱՊԱՏՈՂ

ՎԻԿՏՈՐ ՏԵՐ - ՀՈՎՍԵԺՅԱՆ

ՆԱԽԱԳԾՈՂ

MEGANOM

“ԷՅ ԶԻ ԷԼ” ՍՊԸ

ՆՈՒՄԵՐ

ՆԱԽԱԳԾՈՂ

MEGANOM

ՅՈՒՆԱՅՈՒՆ ՎԻՃԻՐ ԶԻՆՆԱԿԱՆ
ՀՀ / Pochyonna Armenia, Yerevan,
Zinnyar, 30, Yerevan, 05

AGL

“ԷՅ ԶԻ ԷԼ” ՍՊԸ
Նախկին Չարյան 73/1 Երևանի ՀՀ ք. Երևան, ՀՀ

ԿԱՌՈՒՑԱՊԱՏՈՂ

Վիկտոր Տեր-Հովսեփյան

ՕՐՑԵԿՏ

ԲԱԶՄԱՖՈՒՆԿՑԻՈՆԱԼ
ԲՆԱԿԵԼԻ ՀԱՄԱԼԻՐ

Կենտրոն վարչական
շրջան, Անտառային
փողոց հողամաս 108/1,
108/2, 116, 116/3, 112/2
հողամաս ք. Երևան, ՀՀ

ՆԱԽԱԳԾԻ ՄԱՍ

ՏՆՈՒԵԼ

Խ. ՀԱՌՈՒԹՅՈՒՆՅԱՆ

ԳԼԽ. ՃԱՐՏ.

Ա. ԿԵՍԱԶՅԱՆ

ԷՑԻ ՀԱՄԱՐԸ, ԱՆՎԱՆՈՒՄԸ

ՃԼՈ1.1 ՎԵՐՆԱԳԻՐ

ԿՈՂ

ՓՈՒԼ

ՄԱՍ

ԱՄՍԱԹԻՎ

ՆԱԽԱԳԾԻ ՀԱՄԱՐԸ

ՄԱՍԵՏԱՐ

ՖԱՅԼ

ԵՐԵՎԱՆ 2025թ.

Կենտրոն վարչական շրջան, Անտառային փողոց
հողամաս 108/1, 108/2, 116, 116/3, 112/2 հողամաս
ք. Երևան, ՀՀ

ՀԲԴ - Ա-096

ԱՐՏՈՆԱԳԻԿ

ԲԱՐՁՐԱԳՈՒՅՆ ԿՈՄԻՏԵ
ԵՆԹԻՍՏՐՈՒՄ

ԿՐԹԱՅԻՆ ԱՐՏԱԿ ՀՈՎԻԿԻ

Հարգարժան Կրթության գործառնության իրականացում առաջից սահմանափակումների.
Հարգարժան Կրթության գործառնության պլանավորման փոփոխությունների.
Հարգարժան Կրթության և մշակույթի նախարար Հովհաննիսյանի վերականգնման.
Արժանապատվության և օգնությունների նախագծերի մշակման:

ՀԱՅԱՍՏԱՆԻ ՀԱՆՐԱՊԵՏՈՒԹՅԱՆ ԳԱՆԱԿ
ՆԱԽԱԳԱՀ Մ. ՄԱՆԱՍՅԱՆ

ՀՀ ԲԱՐՁՐԱԳՈՒՅՆ ԿՈՄԻՏԵ, ԿՐԹԱՅԻՆ
ՆԱԽԱԳԱՀ ԿՐԹԱՅԻՆ ԿՈՄԻՏԵ
ԿԱՏԱՐՈՒ Մ. ԿՐԹԱՅԻՆ

ՏԻՎԱԿ Ե 15.03.2019
ԱՌԺԱԿԵՏ

ՆԱԽԱԳԾԻ ԿԱԶՄԸ		ԿԱՏԱՐՈՂԸ	
ԳԼՈՒԽ 1			
ՄԱՍ 1	ԸՆԴՀԱՆՈՒՐ ԲԱՑԱՏՐԱԳԻՐ	*MEGANOM*	“ԷՅ ՁԻ ԷԼ” ՄՊԸ
ՄԱՍ 2	ԳԼԽԱԿՈՐ ՀԱՏԱԿԱԳԻԾ	*MEGANOM*	“ԷՅ ՁԻ ԷԼ” ՄՊԸ
ՄԱՍ 3	ՃԱՐՏԱՐԱՊԵՏԱԿԱՆ ԼՈՒԾՈՒՄՆԵՐ	*MEGANOM*	“ԷՅ ՁԻ ԷԼ” ՄՊԸ
ՄԱՍ 4	ԿՈՆՍՏՐՈՒԿՏՐԱԿԱՆ ԼՈՒԾՈՒՄՆԵՐ	*MEGANOM*	
ՄԱՍ 5	ԱՊԱՄՈՆՏԱԺՄԱՆ ԵՎ ՔԱՆԴՄԱՆ ԱԾԽԱՏԱՆՔՆԵՐԻ ԿԱԶՄԱԿԵՐՊՈՒՄ	*MEGANOM*	“ԷՅ ՁԻ ԷԼ” ՄՊԸ
ՄԱՍ 6	ԾԽԱՐԱՐՈՒԹՅԱՆ ԿԱԶՄԱԿԵՐՊՈՒՄ	*MEGANOM*	“ԷՅ ՁԻ ԷԼ” ՄՊԸ
ԳԼՈՒԽ 2			
ՄԱՍ 1	ՋՐԱՄԱՏԱԿԱՐԱՐՄԱՆ ՀԱՄԱԿԱՐԳ		“ԷՅ ԷՄ ՁԻ” ՄՊԸ
ՄԱՍ 2	ՋՐԱՅԵՌԱՑՄԱՆ ՀԱՄԱԿԱՐԳ		“ԷՅ ԷՄ ՁԻ” ՄՊԸ
ՄԱՍ 3	ՀՐԴԵՀԱԾԻՋՄԱՆ ՀԱՄԱԿԱՐԳ		“ԷՅ ԷՄ ՁԻ” ՄՊԸ
ՄԱՍ 4	ՋԵՌՈՒՑՄԱՆ, ՕՂԻ ԼԱԿՈՐԱԿՄԱՆ ՀԱՄԱԿԱՐԳԵՐ, ՋԵՐՄԱՅԻՆ ՑԱՆՑԵՐ		“ԷՅ ԷՄ ՁԻ” ՄՊԸ
ՄԱՍ 5	ԷԼԵԿՏՐԱՄԱՏԱԿԱՐԱՐՄԱՆ ՀԱՄԱԿԱՐԳ		
ՄԱՍ 6	ԹՈՒՅԼ ՀՈՍԱՆՔԻ ՀԱՄԱԿԱՐԳԵՐ		
ՄԱՍ 7	ՀՐԴԵՀԻ ԱԶԴԱՐԱՐՄԱՆ, ՀԱԿԱՀՐԴԵՀԱՅԻՆ ՀԱՄԱԿԱՐԳ		
ՄԱՍ 8	ԳԱԶԱՄԱՏԱԿԱՐԱՐՄԱՆ ՀԱՄԱԿԱՐԳ		

Նախագիծ փուլի մշակման համար հիմք են հանդիսացել անշարժ գույքի գրանցման N 11022022-01-0204 վկայականը, N 01/18-07/1-Ղ-4037-81 նախագծման թույլտվությունը, N 50/12207-24 Միջանկյալ համաձայնեցում ստացած Եսքիզային նախագիծը, տոպոգրաֆիական հանույթը, տարածքի երկրաֆիզիկական հետազոտությունները, ինժեներատեխնիկական եզրակացությունը և պատվիրատուի առաջադրանքը և ՀՀ-ում գործող նորմատիվային փաստաթղթերը:

Հողամասը /կադաստրային ծածկագիր՝ 01-006-0001-0456/ գտնվում է Կենտրոն վարչական շրջան, Անտառային փողոց 108/1, 108/2, 116, 116/3, 112/2 հասցեում: Հողամասի մակերեսը կազմում է 0.52368հա: Հողամասի սահմաններում բազմաբնակարան բնակելի շենքի շինարարության համար 2008թ. տրված է եղել շինթույտվույթում: Շինարարությունը մնացել է անավարտ, որի արդյունքում հողամասում գոյություն ունի կիսակառույց: Կիսակառույցն իրենից ներկայացնում է մի հատվածով ե.թ. 1 հարկանի հիմնաքանիք, մյուս հատվածում՝ հիմք և հիմնային հեծաններ: Կիսակառույցը նախատեսվում է ապամոնտաժել համաձայն սույն փայտեթի, քանդման և ապամոնտաժման աշխատանքների կազմակերպման նախագծի:

Նույն տեղում նախատեսվում է կառուցել բազմաֆունկցիոնալ բնակելի համալիր:
Համալիրն իրենից ներկայացնում է 4 հարկանի 4 աշտարակ, միացված մեկ ընդհանուր ինքով, որի մեծ մասը ստորգետյա է:
0.00 նիշն ընդրված է 1054.50մ: Այս նիշից վեր կառույցն ունի 3-4 հարկ, իսկ նիշից ցած ունի 4 հարկ: Վերին նիշը 16.6մ է:
Բարդ ռելիեֆից ելնելով շենքում բնակելի տարածքները ուսկում են - 5 հարկից: Հասարակական կոմբլոն տարածքները գտնվում են -4; -3; -2 և 1-ին հարկերում: Ավտոկայանատեղի մուտքն ու ելքը իրականացվում է 2 հատվածից, համապատասխանաբար -4 և -1 հարկերում, որոնք միմյանց միանում են շրջանաձև թեքահարթակով: Բակը գտնվում է -4 հարկի միակողմապով, -15.00 նիշի վրա: Ավտոմեքենաների մուտքը դեպի բակ արգելված է: Բակում առկա է սալարկված ճանապարհ, որը հնարավոր է օգտագործել միայն արտակարգ իրավիճակներում:

Ճարտարապետական հայեցակարգը պայմանավորված է հողամասի հնարավորությունների և միջավայրի ազդեցությամբ: Լինելով մոտ Կասկադ հովտի ծավալ՝ ծառայելու է կապ քաղաքի և անավարտ հուշարձանի միջև: Կառույցի ծավալը ձևավորվել է Արարատի ուղիղ տեսարանով ծառայանավորված, ճակատի հնարավորինս մեծ հատված ուղված է դեպի Մասիսի տեսարան: Ծավալն ունի բազմաթիվ կտրվածքներ՝ հյուսիսից հարևան կառույցների տեսարանը չփակելու համար: Այդ թվում՝ Անձնավորի տունը, ինչպես նաև այլ հասաններ կշարունակեն տեսնել Արարատը: Կառույցի նյութերի ընտրությունը թույլ կտա դարձնել նրան աչքի չհնկող, իսկ ծավալային լուծումներն ու համաչափությունները կապված են միջավայրում արդեն իսկ ձևավորված համաչափությունների հետ:

Կառույցի հիմնականիսիքը երկաթբետոնյա շրջանակակապային է: Արտաքին պատերը նախատեսվում է շարել բետոնե սևամեջ բլոկներով, արտաքինիսը երեսնապատերն օղակիովով ճակատի համակարգով: Երեսնապատման արտաքին յուրթ է ընդունել բնական տրավերտինեի, սև տուֆի սալերը, իսկ պատշաճմբների ետ ընկած հատվածներում՝ կոմպոզիտ յուրթ: Որպես չեփերմանեկուսացում ընտրվում է բազալտե բամբակը: Արտաքին դռներն ու լուսամուտները համապատասխանելու են էներգախնայողության բարձր դասին: Քնակարանների միջև պատերը նախատեսվում են բազալտե բամբակի հավելյալ ճայմանեկուսացումով: Ձայմանեկուսացում է նախատեսվում նաև միջհարկային ծածկի շերտերի կզամում:

Մակարանների և հասարակական տարածքների ջեռուցումը նախատեսվում է կաթսայատներով, որոնք տեղադրված են աշտարակների տանիքներում՝ աստիճանավանդակների և նախաբաղնիքների վրա: Օդափոխությունը նախատեսվում է բնական, օդատարների միջոցով: Սառնամատակարարումն ու օդի լավորակումը նախատեսվում է իրականացնել տանքներում տեղադրվող չիլլերների միջոցով:

Նախագծով նախատեսված է Քաղաքացիական պաշտպանության և Արտակարգ իրավիճակների կանխարգելման միջոցառումներ՝ մասնավորապես -18.60 լիշի ավտոկայանատեղի՝ երկաթի նշանակության է և արտակարգ իրավիճակներում ծառայելու և նաև որպես պարգագույն թաքստոց: Թաքստոցում առկա է սահմանվույց՝ հարմարեցված սակավաշարժ խմբերի համար: Աստիճանավանդակների դռները նախատեսված են հակափրկոցային և ինքնափրկոցային պայմաններում: Ավտոկայանատեղիների կապի ալլ սեւքերի հետ նախատեսված է նախամուտք-անցախցով՝ ավտոկայանատեղիի կողմից դրոնչերով:

ՏԱՐԱԾՔԸ	ՄԱԿԵՐԵՍԸ	%
ՀՈԴՄԱՍՈՒ ՄԱԿԵՐԵՍ	0,52368 ՀԱ	
ԿԱՌՈՒՑԱՊԱՏՄԱՆ ՄԱԿԵՐԵՍ	2326.1 ՔՄ	44.4
ԱՆՋՐԱՆՑԻԿ ՄԱԿԵՐԵՍ	693.8 ՔՄ	13.3
ԿԱՆԱՉԱՊԱՏՄԱՆ ՄԱԿԵՐԵՍ	2216.9 ՔՄ	42.3


0.00 ՆԻՇԸ ՀԱՄԱՊԱՏԱՍԽԱՆՈՒՄ Է	1084.50 ԲԱՑԱՐՁԱԿ ՆԻՇԻՆ
ՀԱՐԿԱՅՆՈՒԹՅՈՒՆԸ 0.00 ՆԻՇԻՑ ՎԵՐԵՎ	3-4 ՀԱՐԿ
ՀԱՐԿԱՅՆՈՒԹՅՈՒՆԸ 0.00 ՆԻՇԻՑ ՆԵՐՔԵՎ	5-4 ՀԱՐԿ
ԲՆԱԿԱՐԱՆՆԵՐԻ ՔԱՆԱԿԸ	78 ՀԱՏ
ԱԿՏՈԿԱՅԱՆԱՏԵՂԵՐԻ ՔԱՆԱԿԸ	106 ՀԱՏ Հավելյալ 4 մեքենայատեղի հնարավորությամբ
ՇԻՆԱՐԱՐԱԿԱՆ ԾԱՎԱԼԸ	65295.9 ԽՄ
ԱՅՂ ԹՎՈՒՄ 0.00 ՆԻՇԻՑ ՑԱԾՐ	10217.1 ԽՄ
ԸՆԴՀԱՆՈՒՐ ԿԱՌՈՒՑԱՊԱՏՄԱՆ ՄԱԿԵՐԵՍ	21210.65 ՔՄ

ԸՆԴՀԱՆՈՒՐ ՕԳՏԱԿԱՐ ՄԱԿԵՐԵՍ, ՈՐԻՑ	17903.7 ՔՄ
ԲՆԱԿԱՐԱՆՆԵՐԻ ՄԱԿԵՐԵՍ	8993.4 ՔՄ
ՀԱՍԱՐԱԿԱԿԱՆ-ԿՈՄԵՐՑԻՈՆ ՏԱՐԱԾՔՆԵՐԻ ՄԱԿԵՐԵՍ	1631.6 ՔՄ
ԱԿՏՈԿԱՅԱՆԱՏԵՂԻՆԵՐԻ ՄԱԿԵՐԵՍ	2123.1 ՔՄ
ԸՆԴՀԱՆՈՒՐ ՕԳՏԱԳՈՐԾՄԱՆ ՏԱՐԱԾՔՆԵՐԻ ՄԱԿԵՐԵՍ	5155.6 ՔՄ
ԿՈՆՍՏՐՈՒԿՏԻՎ ՏԱՐԻԵՐ, ՀՈՐԱՆՆԵՐ	3306.95 ՔՄ

ՀԻՆԱՐԱՐՈՒԹՅԱՆ ՏԵԿՆՈԴՈՒԹՅՈՒՆԸ	4 ՏԱՐԻ
------------------------------	--------

[illegible]

[illegible]

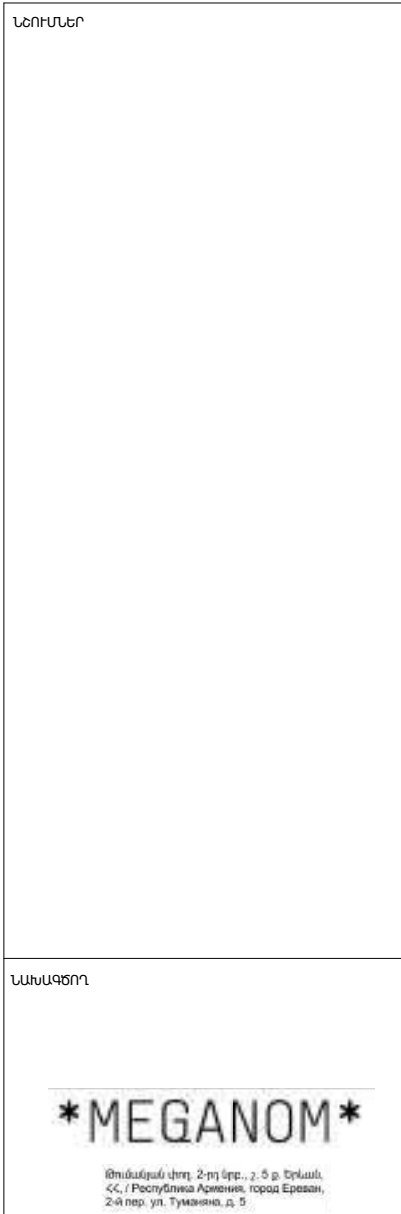

ԿԱՌՈՒՑԱՊԱՏՐՈՒ
ՎԻԿՏՈՐ ՏԵՐ-ՅՈՎՍԵԿԻՅԱՆ

Կենտրոն վարչական
շրջան, Աստառային
փողոց հողամաս 108/1,
108/2, 116, 116/3, 112/2
հողամաս ք. Երևան, ՀՀ


ՏՐՈՒՆ	Խ. ՀԱՐՈՒԹՅՈՒՆՅԱՆ
ԳԼՎ. ՃԱՐՏ.	Ա. ԿԼՅԱՆՅԱՆ <i>hlop</i>


ԿՈՒ	ՓՈՒԼ	ՄԱՍ	ԱՄՍԱԹԻԿ
	Ն	Ե Լ	9/16/2025
ՆԱԽԱԳԾԻ ՀԱՄԱՐԸ			ՄԱՍԾՏԱԲ

Հասարակական կոմբեցիոն տարածքների մասնագիր				
Հարկը	Մասնաշենքի համարը	Սենքի համարը	Սենքի անունը	Մակերես
1-ին ՀԱՐԿ				
	C	C5	Կոմբեցիոն տարածք / Коммерческая площадь	174.6
				174.6 m²

ՀԱՆՈՒՄՆԵՐԻ ԱՅԵԹՈՒՆՔԸ			
Հարկի և բնակարարի համարը	Սեղից համարը	Սեղից անունը	Մակերես
1-ԻՎ. ՋԻԳ/31	01	Նախամուտք / Холл	4.2
	02	Միջանցք / Коридор	15.2
	03	Սանիտարացք / Санузел	5.7
	04	Լվացատնոսկ / Постиroomная	2.0
	05	Հրկրահանայի / Гостиная	17.0
	06	Խնիստ / Кухня	17.0
	07	Արջանայի / Спальня	20.2
	07.1	Սանիտարացք / Санузел	7.4
	08	Արջանայի / Спальня	20.0
	09	Արջանայի / Спальня	16.0
	09.1	Հանրիծարան / Гардеробная	3.6
	09.2	Սանիտարացք / Санузел	6.5
	09.3	Տրիս / Терраса	14.0
	10	Արջանայի / Спальня	15.8
	10.1	Հանրիծարան / Гардеробная	4.5
	10.2	Տրիս / Терраса	5.8
			174.9 m ²
1-ԻՎ. ՋԻԳ/32	01	Նախամուտք / Холл	5.6
	02	Միջանցք / Коридор	10.7
	04	Սանիտարացք / Санузел	5.6
	05	Խնիստ / Кухня	12.2
	06	Հրկրահանայի / Гостиная	27.5
	06.1	Տրիս / Терраса	5.7
	07	Արջանայի / Спальня	12.3
	07.1	Տրիս / Терраса	3.3
	08	Արջանայի / Спальня	15.7
	08.1	Հանրիծարան / Гардеробная	5.6
	08.2	Սանիտարացք / Санузел	5.0
	08.3	Տրիս / Терраса	15.3
			124.5 m ²
1-ԻՎ. ՋԻԳ/54	01	Նախամուտք / Холл	4.0
	02	Միջանցք / Коридор	3.5
	03	Սանիտարացք / Санузел	5.3
	04	Խնիստ / Кухня	10.1
	05	Հրկրահանայի / Гостиная	12.0
	05.1	Տրիս / Терраса	4.9
			39.8 m ²


ԲՆԱԿԱՆԱՆԵՐԻ ԱՆՈՐՈՒՄԱՐ			
Նախընտրված լուսավորականը	Սեղից համարը	Սեղից անունը	Մակերես
1-Ի-Գ.ՅԻԿ/74	01	Նախամուտք / Холл	4.0
	02	Միջանցք / Коридор	6.2
	03	Սանիտարացք / Санузел	3.8
	04	Լվացքառուկ / Постирочная	2.5
	05	Հյուրասենյակ / Гостиная	13.5
	05.1	Տնրուկ / Терраса	11.4
	06	Խնիակո՛ղ / Кухня	8.2
	07	Նրջասենյակ / Спальня	13.0
	08	Նրջասենյակ / Спальня	15.4
	08.1	Հանդերձարան / Гардеробная	3.2
	08.2	Սանիտարացք / Санузел	6.9
			88.1 m ²
1-Ի-Գ.ՅԻԿ/75	01	Նախամուտք / Холл	7.5
	02	Միջանցք / Коридор	27.0
	03	Սանիտարացք / Санузел	2.7
	04	Լվացքառուկ / Постирочная	1.7
	05	Խնիակո՛ղ / Кухня	10.3
	06	Հյուրասենյակ / Гостиная	35.1
	06.1	Տնրուկ / Терраса	20.8
	07	Նրջասենյակ / Спальня	16.0
	07.1	Սանիտարացք / Санузел	4.4
	08	Նրջասենյակ / Спальня	19.3
	08.1	Սանիտարացք / Санузел	5.2
	09	Նրջասենյակ / Спальня	25.2
	09.1	Սանիտարացք / Санузел	5.6
	10	Նրջասենյակ / Спальня	17.4
	10.1	Սանիտարացք / Санузел	3.8
	10.2	Տնրուկ / Терраса	8.1
			210 m ²

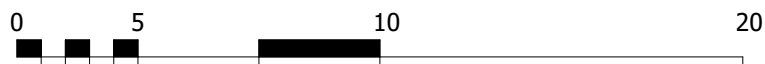


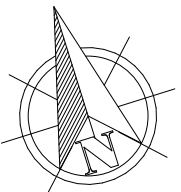

3U5L

ՔԱՆԱԿԱՆՆԵՐԻ ՏՈՒՆՈՒՄՈՎ			
Հարկը և բնակարանի համարը	Մեկից համարը	Մեկից անուղը	Մակերես
Հ.Գ. ԶՆԿ/76			
	01	Կախամուղ / Холл	4.3
	02	Փրօքնոց / Коридор	6.2
	03	Սանհանգըց / Санузел	2.8
	04	Լվացատնուկ / Постирочная	3.5
	05	Հյուրանիսան / Гостиная	14.3
	05.1	Տրքսի / Терраса	10.2
	06	Խոհանուր / Кухня	8.4
	07	Արցանանիս / Спальня	13.5
	07.2	Տրքսի / Терраса	13.4
	08	Արցանանիս / Спальня	19.7
	08.1	Հանդիմարան / Гардеробная	3.2
	08.2	Սանհանգըց / Санузел	6.9
			106.4 m ²
Հ.Գ. ԶՆԿ/77			
	01	Կախամուղ / Холл	7.5
	02	Փրօքնոց / Коридор	27.0
	03	Սանհանգըց / Санузел	2.6
	04	Լվացատնուկ / Постирочная	1.7
	05	Խոհանուր / Кухня	10.5
	05.1	Տրքսի / Терраса	6.7
	06	Հյուրանիսան / Гостиная	35.5
	06.1	Տրքսի / Терраса	20.5
	07	Արցանանիս / Спальня	16.0
	07.1	Սանհանգըց / Санузел	4.4
	08	Արցանանիս / Спальня	19.3
	08.1	Սանհանգըց / Санузел	5.3
	09	Արցանանիս / Спальня	25.2
	09.1	Սանհանգըց / Санузел	5.6
	10	Արցանանիս / Спальня	17.3
	10.1	Սանհանգըց / Санузел	3.9
			208.5 m ²

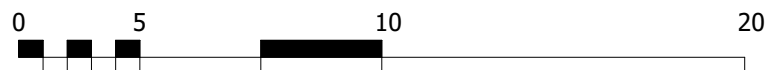

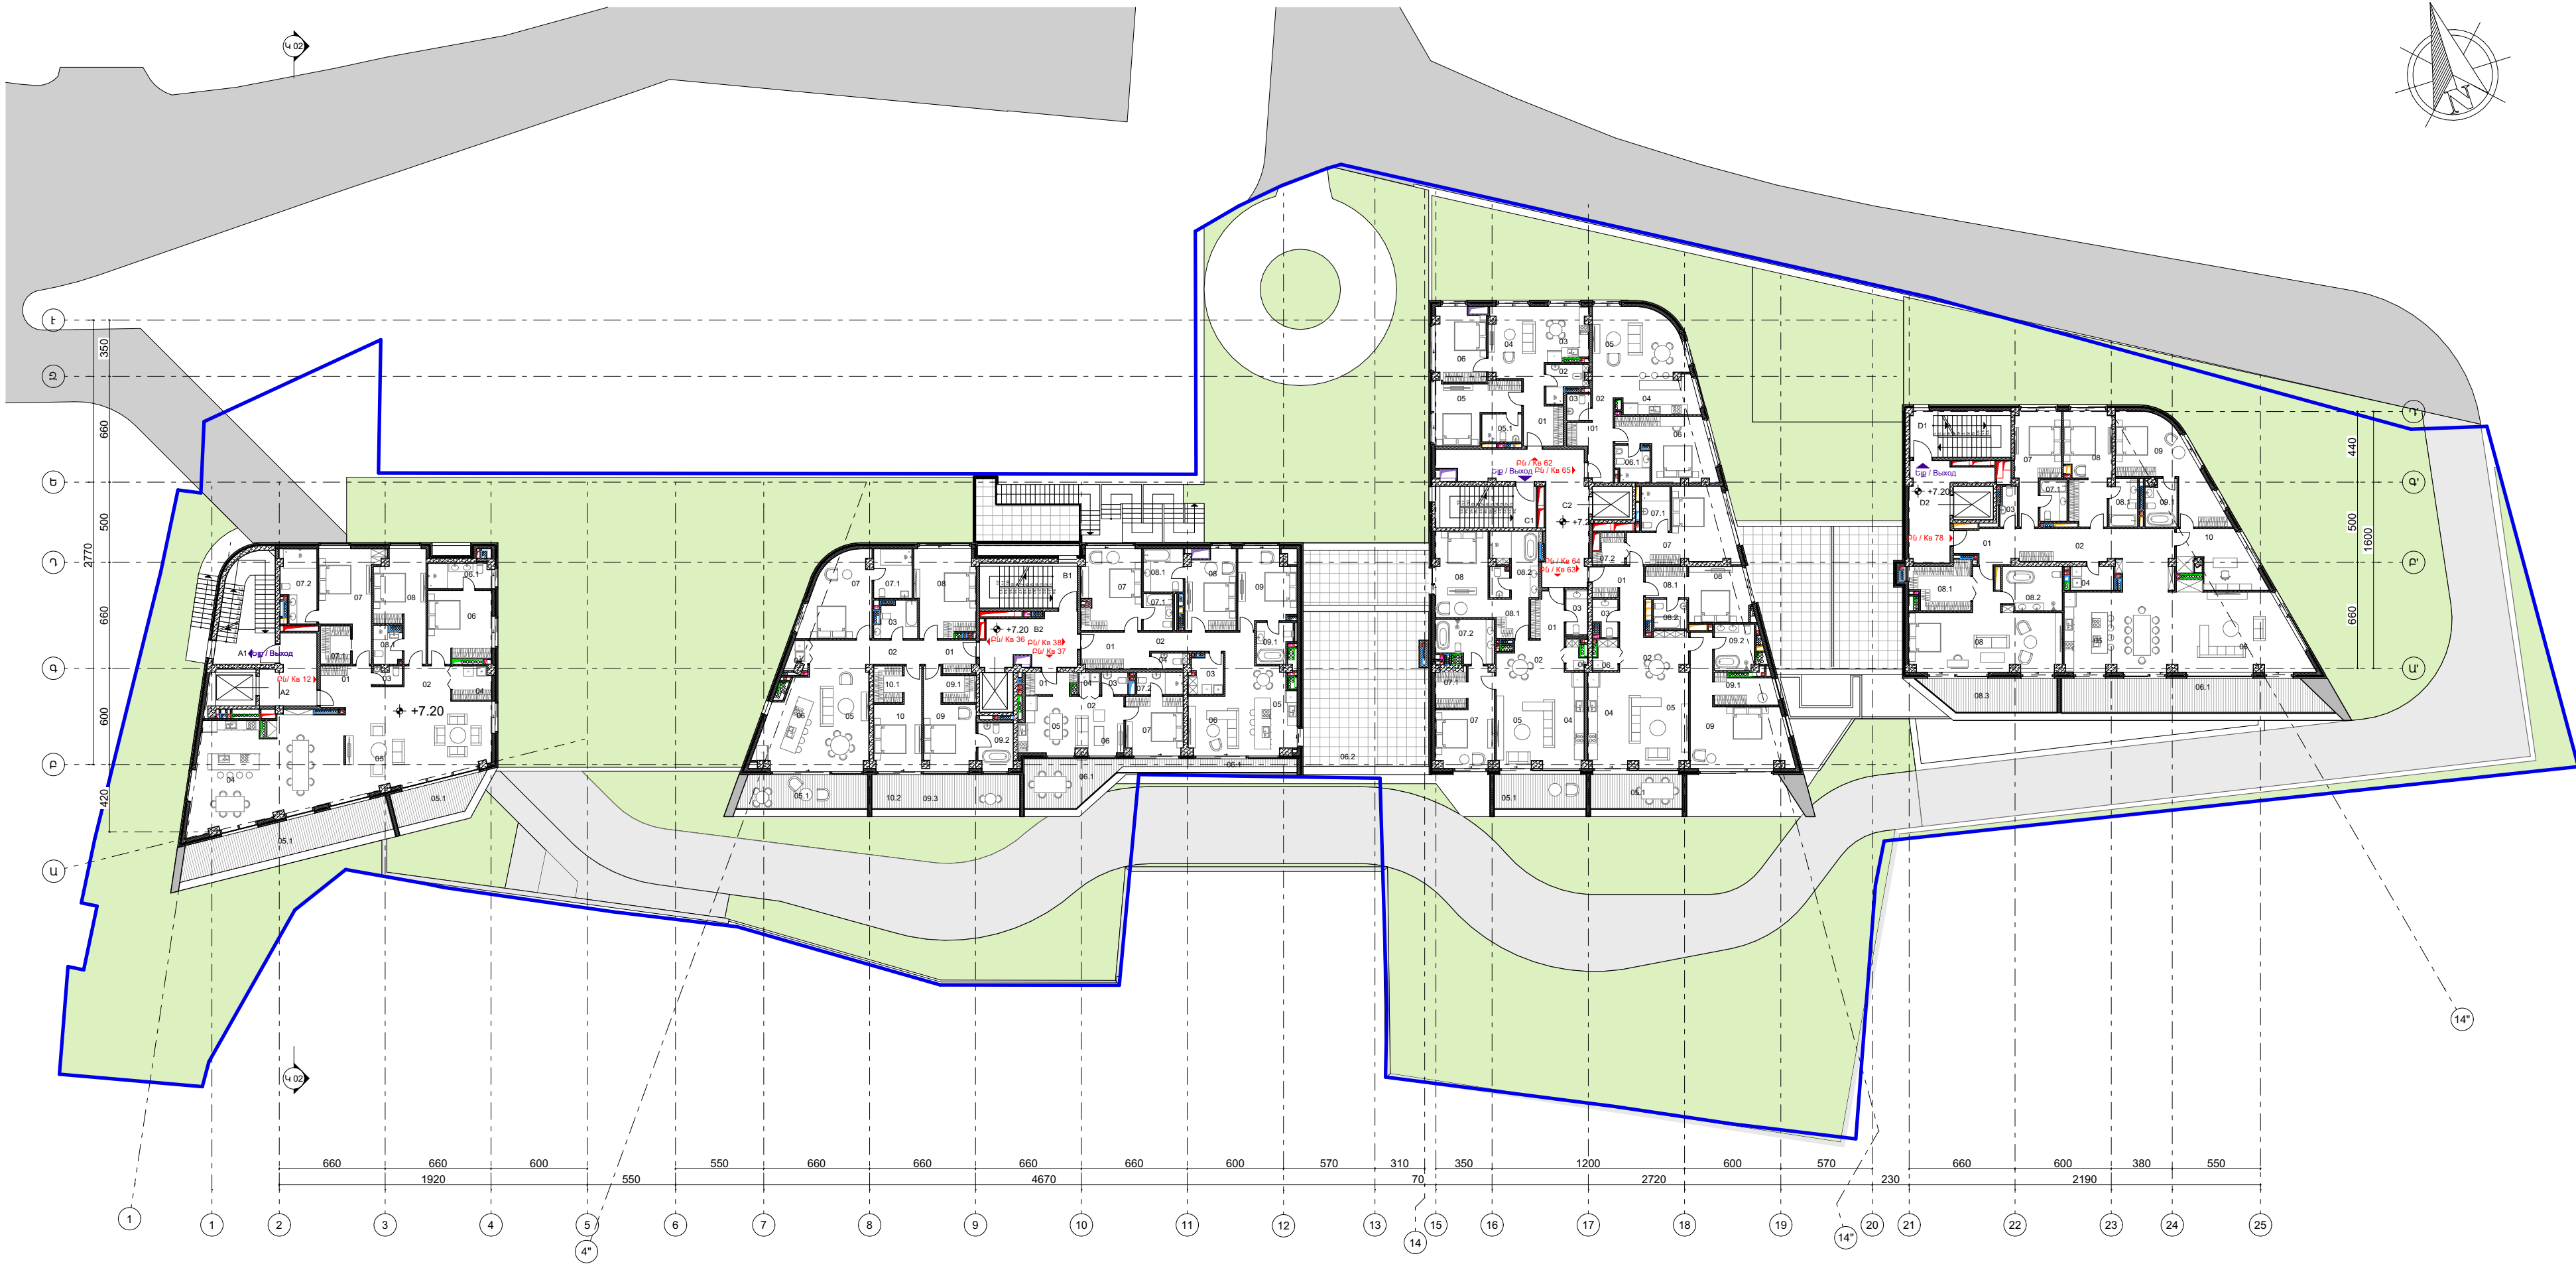


Շինանյութ օգտագործման տարածքների մասնագիր				
Հարկը	Մասնաշենքի համարը	Սենքի համարը	Սենքի անունը	Մակերես
3-րդ հարկ				
A	A1	A1	Սանդղավանդակ / Лестничная клетка	23.8
A	A2	A2	Նախարարի / Холл	13.2
B	B1	B1	Սանդղավանդակ / Лестничная клетка	16.9
B	B2	B2	Նախարարի / Холл	18.1
C	C1	C1	Սանդղավանդակ / Лестничная клетка	16.4
C	C2	C2	Նախարարի / Холл	35.3
D	D1	D1	Սանդղավանդակ / Лестничная клетка	18.2
D	D2	D2	Նախարարի / Холл	19.1
				161.0 m²

ԲԱՆԱԿԱՆՆԵՐԻ ԱՄՓՈՋԱԳԻՐ			
Հարկը և բնակարարի համարը	Սենքի համարը	Սենքի անունը	Մակերես
3-րդ հարկ/12			
	01	Նախամուտք / Холл	8.3
	02	Միջանցք / Коридор	10.3
	03	Սանհանգույց / Санузел	2.0
	04	Լվացատուն/ Постирочная	5.0
	04	Խոհանոց / Кухня	32.8
	05	Հրդրամենյակ / Гостиная	68.2
	05.1	Տրիսու / Терраса	40.6
	06	Նրջամենյակ / Спальня	17.3
	06.1	Սանհանգույց / Санузел	6.3
	07	Նրջամենյակ / Спальня	19.3
	07.1	Հանդերձարան / Гардеробная	4.6
	07.2	Սանհանգույց / Санузел	9.8
	08	Նրջամենյակ / Спальня	17.7
	08.1	Սանհանգույց / Санузел	3.9
3-րդ հարկ/36			
	01	Նախամուտք / Холл	4.2
	02	Միջանցք / Коридор	14.2
	03	Սանհանգույց / Санузел	5.6
	04	Լվացատուն/ Постирочная	2.0
	05	Հրդրամենյակ / Гостиная	19.6
	05.1	Տրիսու / Терраса	16.6
	06	Խոհանոց / Кухня	17.8
	07	Նրջամենյակ / Спальня	20.2
	07.1	Սանհանգույց / Санузел	7.4
	08	Նրջամենյակ / Спальня	20.0
	09	Նրջամենյակ / Спальня	16.0
	09.1	Հանդերձարան / Гардеробная	3.6
	09.2	Սանհանգույց / Санузел	6.5
	09.3	Տրիսու / Терраса	13.8
	10	Նրջամենյակ / Спальня	15.1
10.1	Հանդերձարան / Гардеробная	4.1	
10.2	Տրիսու / Терраса	5.7	
			192.4 m²

ԲԱՆԱԿԱՆՆԵՐԻ ԱՄՓՈՋԱԳԻՐ			
Հարկը և բնակարարի համարը	Սենքի համարը	Սենքի անունը	Մակերես
3-րդ հարկ/37			
	01	Նախամուտք / Холл	4.4
	02	Միջանցք / Коридор	3.0
	03	Լվացատուն/ Постирочная	2.3
	04	Լվացատուն/ Постирочная	1.8
	05	Խոհանոց / Кухня	10.3
	06	Հյուրասենյակ / Гостиная	9.8
	06.1	Տրեսա / Терраса	18.6
	07	Նրջասենյակ / Спальня	13.1
07.2	Սանիտարաց / Санузел	4.1	
			67.4 m²
3-րդ հարկ/38			
	01	Նախամուտք / Холл	6.2
	02	Միջանցք / Коридор	13.2
	03	Լվացատուն/ Постирочная	5.0
	04	Սանիտարաց / Санузел	2.3
	05	Խոհանոց / Кухня	13.1
	06	Հյուրասենյակ / Гостиная	18.8
	06.1	Տրեսա / Терраса	5.7
	06.2	Տրեսա / Терраса	74.8
	07	Նրջասենյակ / Спальня	18.6
	07.1	Սանիտարաց / Санузел	4.5
	08	Նրջասենյակ / Спальня	15.0
	08.1	Սանիտարաց / Санузел	6.7
	09	Նրջասենյակ / Спальня	15.8
09.1	Սանիտարաց / Санузел	5.4	
			205.1 m²
3-րդ հարկ/62			
	01	Սանիտարաց / Санузел	8.5
	02	Սանիտարաց / Санузел	4.8
	03	Խոհանոց / Кухня	9.0
	04	Հյուրասենյակ / Гостиная	15.2
	05	Նրջասենյակ / Спальня	16.4
	05.1	Սանիտարաց / Санузел	4.4
06	Նրջասենյակ / Спальня	14.2	
			72.5 m²

ԲԱՆԱԿԱՆՆԵՐԻ ԱՄՓՈՋԱԳԻՐ			
Հարկը և բնակարարի համարը	Սենքի համարը	Սենքի անունը	Մակերես
3-րդ հարկ/63			
	01	Նախամուտք / Холл	6.0
	02	Միջուցք / Коридор	7.6
	03	Սանիսուցուց / Санузел	3.7
	04	Խոհանոց / Кухня	8.6
	05	Հրդրամենյակ / Гостиная	23.8
	05.1	Տրիսու / Терраса	13.2
	06	Լվացատուն / Постирочная	1.9
	07	Նրջամենյակ / Спальня	17.4
	07.1	Հանդերձարան / Гардеробная	4.4
	07.2	Սանիսուցուց / Санузел	9.1
	08	Նրջամենյակ / Спальня	17.7
	08.1	Հանդերձարան / Гардеробная	5.7
08.2	Սանիսուցուց / Санузел	12.4	
			131.5 m²
3-րդ հարկ/64			
	01	Նախամուտք / Холл	6.4
	02	Միջուցք / Коридор	13.7
	03	Սանիսուցուց / Санузел	3.3
	04	Խոհանոց / Кухня	11.9
	05	Հրդրամենյակ / Гостиная	25.1
	05.1	Տրիսու / Терраса	13.2
	06	Լվացատուն / Постирочная	2.7
	07	Նրջամենյակ / Спальня	23.0
	07.1	Սանիսուցուց / Санузел	5.0
	07.2	Հանդերձարան / Гардеробная	3.4
	08	Նրջամենյակ / Спальня	13.5
	08.1	Հանդերձարան / Гардеробная	5.1
08.2	Սանիսուցուց / Санузел	3.9	
09	Նրջամենյակ / Спальня	29.8	
09.1	Հանդերձարան / Гардеробная	7.0	
09.2	Սանիսուցուց / Санузел	7.2	
			174.2 m²

ԲԱՆԱԿԱՆՆԵՐԻ ԱՄՓՈՋԱԳԻՐ			
Հարկը և բնակարարի համարը	Սենքի համարը	Սենքի անունը	Մակերես
3-րդ հարկ/65			
	01	Նախամուտք / Холл	7.9
	02	Միջանցք / Коридор	5.0
	03	Սանհանգույց / Санузел	2.5
	04	Խոհանոց / Кухня	11.7
	05	Հյուրասենյակ / Гостиная	21.7
	06	Նրջասենյակ / Спальня	19.2
	06.1	Սանհանգույց / Санузел	4.7
			72.7 m²
3-րդ հարկ/78			
	01	Նախամուտք / Холл	7.8
	02	Միջանցք / Коридор	26.0
	03	Սանհանգույց / Санузел	2.6
	04	Լվացատուն / Постирочная	4.2
	05	Խոհանոց / Кухня	33.9
	06	Հյուրասենյակ / Гостиная	41.6
	06.1	Տրեսա / Терраса	33.8
	07	Նրջասենյակ / Спальня	16.0
	07.1	Սանհանգույց / Санузел	4.4
	08	Նրջասենյակ / Спальня	60.8
	08.1	Հանդերձարան / Гардеробная	10.3
	08.2	Սանհանգույց / Санузел	5.2
	08.3	Տրեսա / Терраса	10.1
	09	Նրջասենյակ / Спальня	25.2
	09.1	Սանհանգույց / Санузел	5.6
	10	Աշխատասենյակ / Кабинет	15.6
			319.1 m²

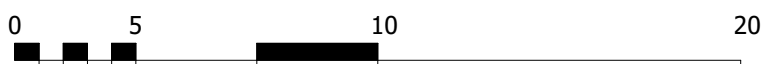

ՆՈՒՄԵՐ

ՆԱԽԱԳՈՐ

MEGANOM

Պատվարի մոդ. 2-րդ մաս. 2. 5-րդ հարկ.
ՀՀ / Республика Армения, город Ереван,
2-й мкр. ул. Туманяна, д. 5

AGL

ԴՅՑՑ ԵՎ ԼՆՆ
Նախկին Չարյան 73/1 ելքվան 99 ք. երևան, ՀՀ

ԿԱՌԱՐԱՐԱՐ

Կիկտոր Տեր-Հովսեփյան

ՕՐԵՆԿՏ

ԲԱԶՄԱՑՈՒՆԿՑԻՈՒՄ
ԲԱՆԿԵԼԻ ՀԱՄԱՆԻՐ

Կենտրոն վարչական
շրջան, Անտառային
փողոց հողամաս 108/1,
108/2, 116, 116/3, 112/2
հողամաս ք. երևան, ՀՀ

ՆԱԽԱԳԻՐ ՄԱՍ

ՄԱՍ 3
ՃԱՐՏԱՐԱԴԵՏԱԿԱՆ
ԼՈՒԾՈՒՄՆԵՐ

ՏՎՈՐԵԼ

Ն. ՆԱՐԻՔՅԱՆ

ԳԼԽ. ՃԱՐՏ.

Ա. ԿԱԶԱՅԱՆ

ԵՑԻ ՀԱՄԱՐԸ, ԱՆԱԿՈՒՄԸ
ՃՈՅ.10 ՀԱՏԱԿԱԳԻՑ
ՄԻՆԻՄԱ ՀԱՏ +7.20 ՆԻՇԻ

ԿՈՐ

ՓՈՒԼ

ՄԱՍ

ԱՄԱՌԹԻԿ

Ն

Ծ

Լ


9/16/2025


ՆԱԽԱԳԻՐ ՀԱՄԱՐԸ

ՄԱՆԵՏԱՐ



ՖԱՅԼ

ԿՈՒ	ՓՈՒԼ	ՄԱՍ	ԱՄՍԱՌԻԿ
	Ն	Ե, Լ	9/16/2025
ՆԱԽԱԳԵԻ ՀԱՄԱՐԸ			ՄԱՍՇՏԱԲ
ՖԱՅԼ			

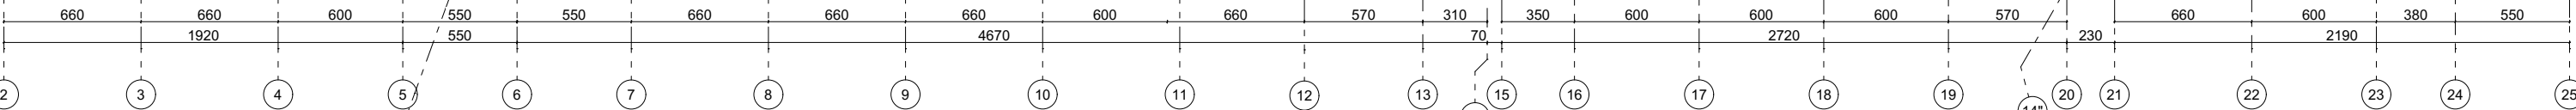

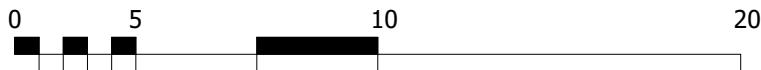

ԿՈՐ	ՓՈՒԼ	ՄԱՍ	ԱՄՍԱԹԻԿ
	Ն	Ծ Լ	9/16/2025
ՆԱԽԱԳԾԻ ՀԱՄԱՐԸ			ՄԱՍԵՏԱՐ
\$ԱՅԼ			

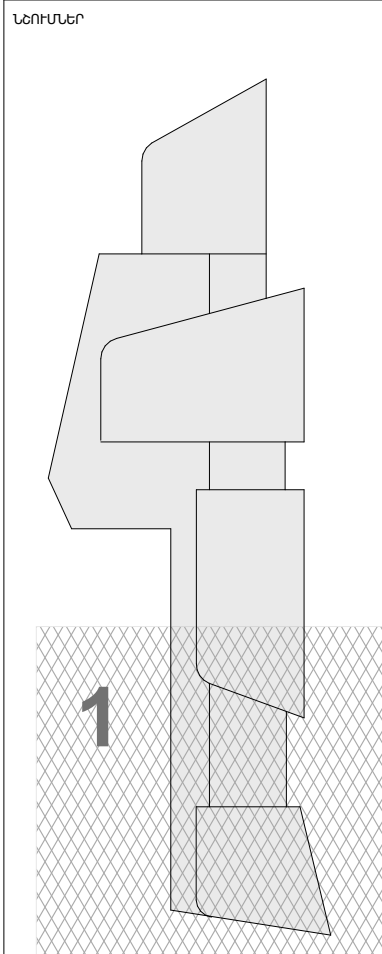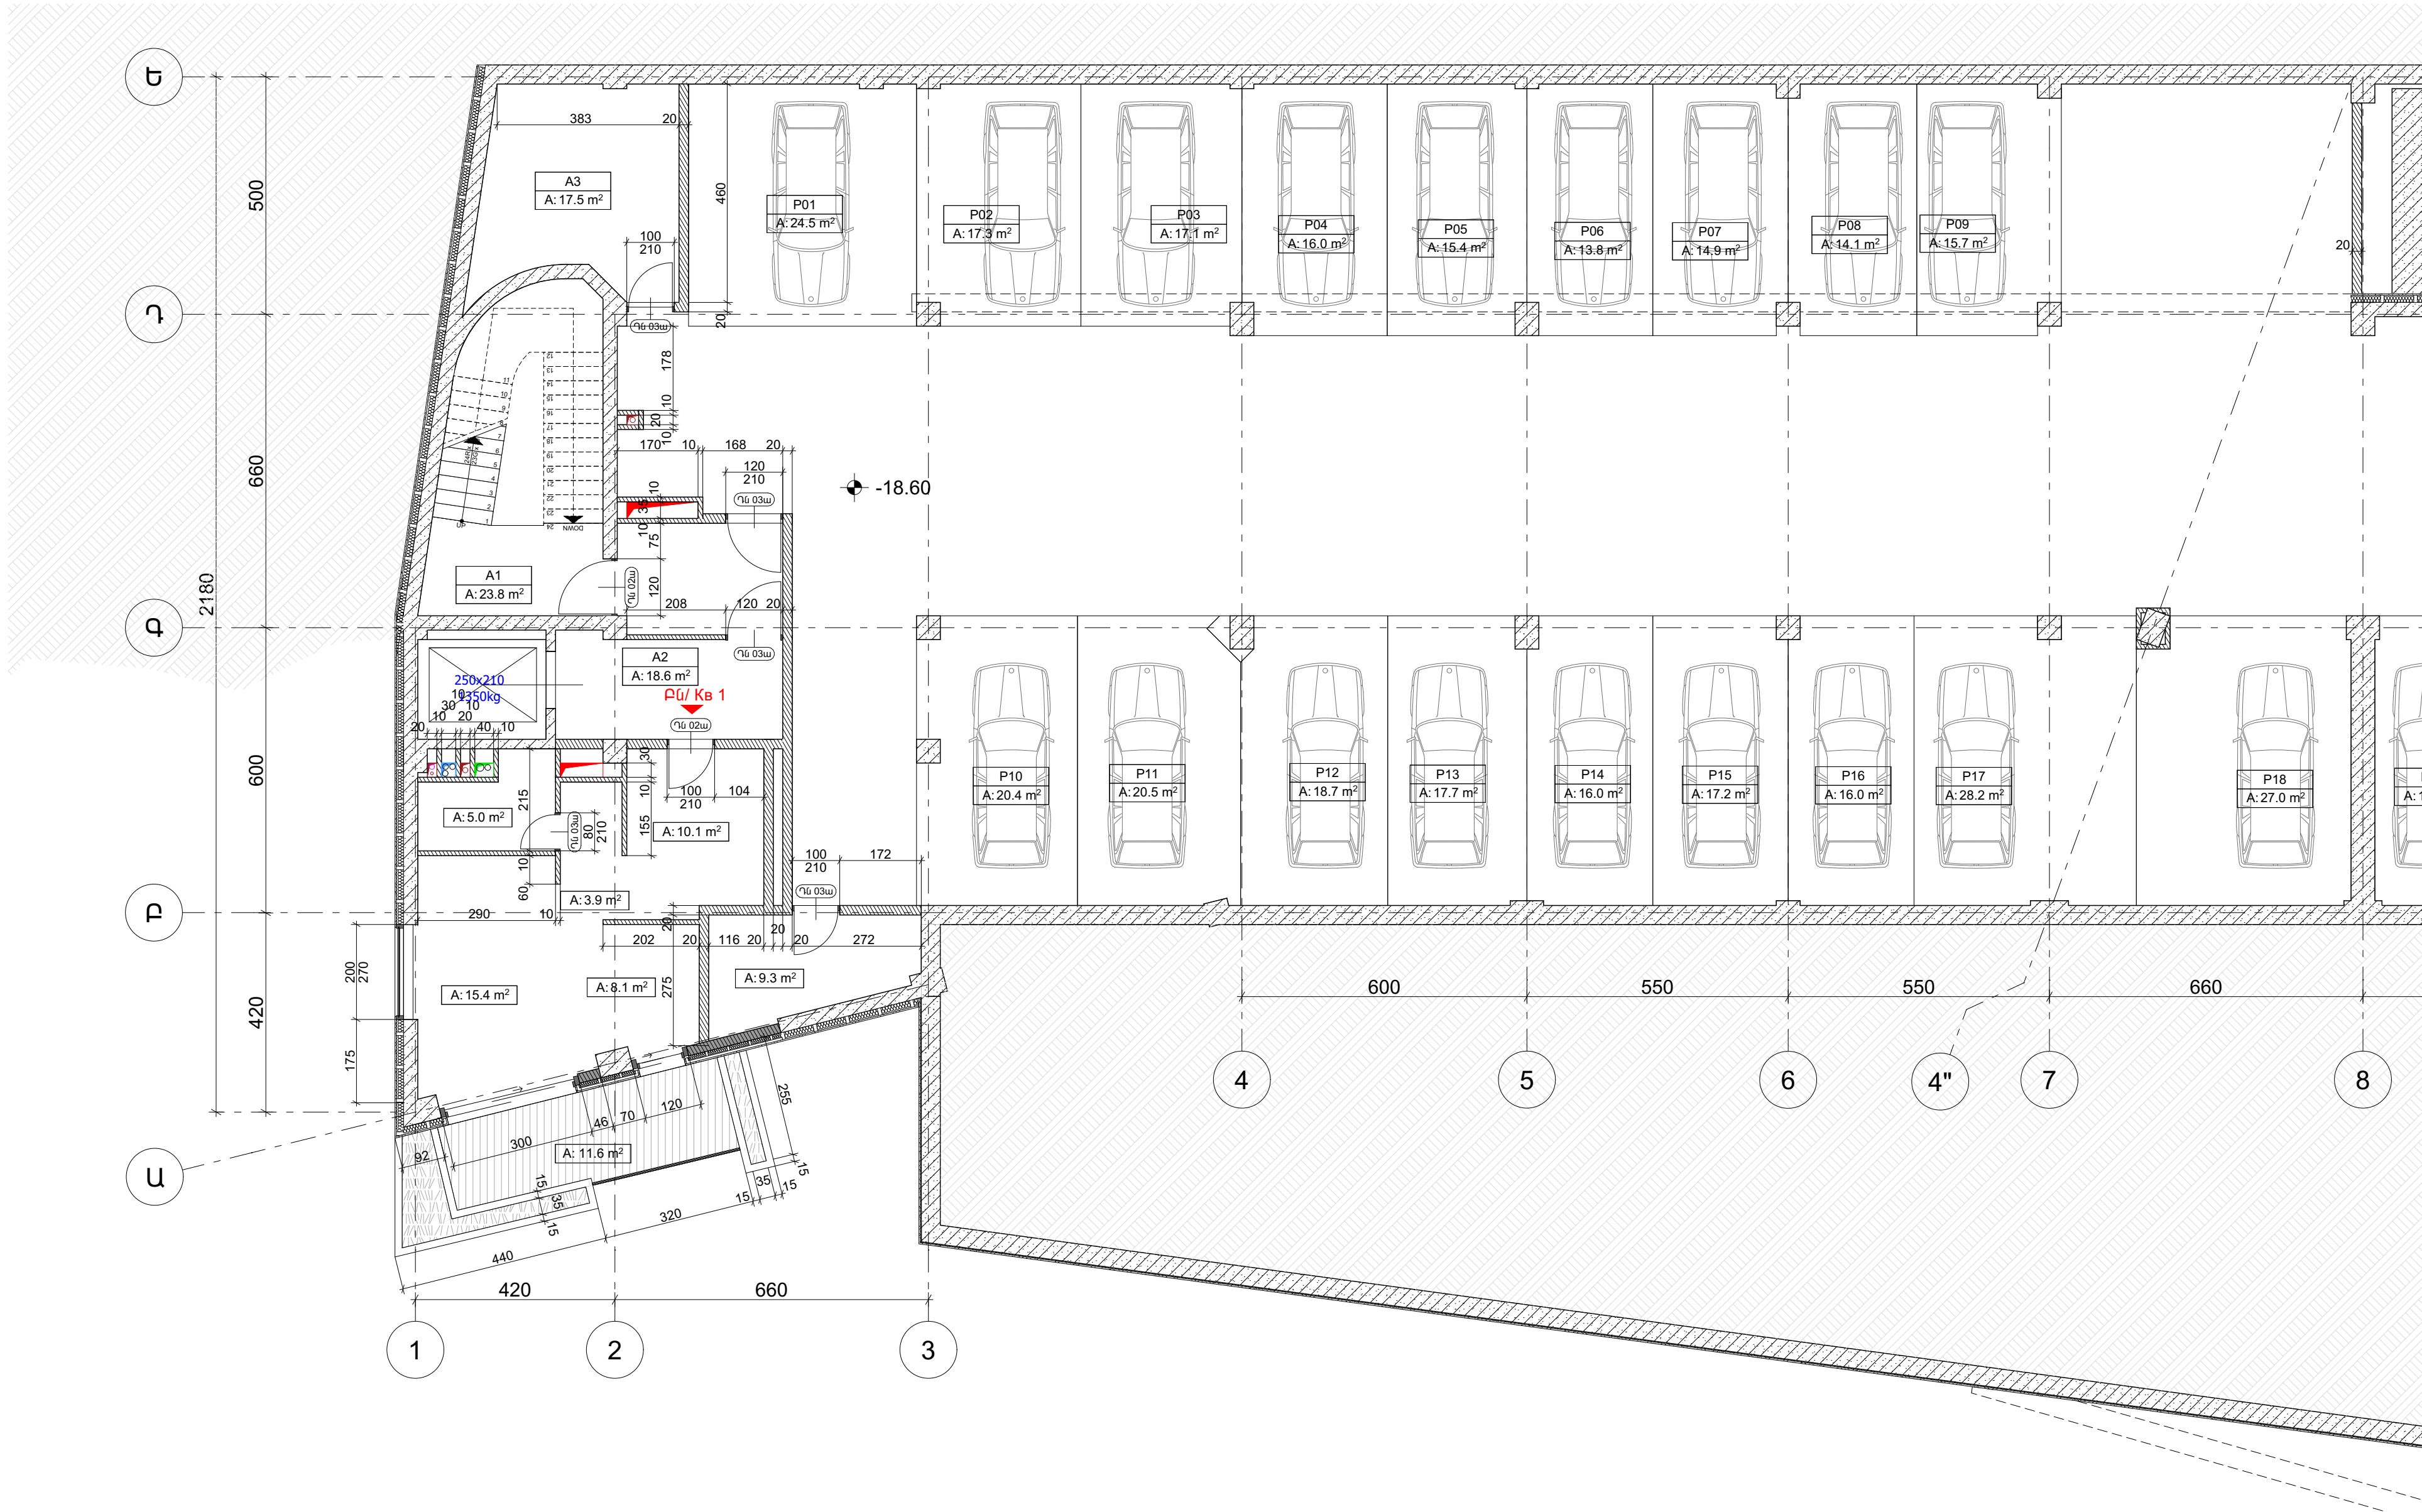

ՆԱԽԱԳԾԻ ՄԱՍ

MEGANOM

Որոշման փուլը: 2-րդ փուլ: 2, 5 ք. երևան, ՀՀ / Проектная Агрегация: 2-й этап: 2, 5 кв. Ереван, ՀՀ

AGL:

ԴՅՈՒՄՆԱԿԱՆ ՄԱՍ
Լայնություն: 73/1, Երևան, ՀՀ

ՎԻՃԱԿԱՆ ՏԵՐ-ՀՈԼԵՍՏԻԿԱՆ

ՕՐԲԵՎՏ

**ԲԱԶՄԱՖՈՐԿՑԻՈՆԱԼ
ԲՆԱԿԵԼԻ ՀԱՄԱԼԻՐ**

Կենտրոն վարչական
շրջան, Անտառային
փողոց հողամաս 108/1,
108/2, 116, 116/3, 112/2
հողամաս ք. Երևան, ՀՀ



ՆԱԽԱԳԾԻ ՄԱՍ

**ՄԱՍ 3
ՃԱՐՏԱՐԱԴԵՏԱԿԱՆ
ԼՈՒԾՈՒՄՆԵՐ**

ՏՎՈՐԵԼ Խ. ԶԱՐԻՔՈՐԱՅԱՆ
ԳՆԻ. ՃԱՐՏ. Ա. ԿԵԼԱԶԱՆ

ԵՑԻ ՀԱՄԱՐԸ, ԱՆՎԱՆՈՒՄԸ	ԵՑԻ ՀԱՄԱՐԸ, ԱՆՎԱՆՈՒՄԸ
ՃԼՕ4.3 ՀԱՏԱԿԱԳԻՏ ՍԻՆԵՍ	ՃԼՕ4.3 ՀԱՏԱԿԱԳԻՏ ՍԻՆԵՍ
ԸՍՏ -18.60 ՆԻՇԻ /	ԸՍՏ -18.60 ՆԻՇԻ /
ՀԱՏԱԿԱՆ-1/	ՀԱՏԱԿԱՆ-1/

ԿՈՐ	ՓՈՒԼ	ՄԱՍ	ԱՄՍԱԹԻՎ
Ն	Ե	Լ	9/16/2025
ՆԱԽԱԳԾԻ ՀԱՄԱՐԸ	ՄԱՍԵՏԱՐ		1:100
ՖԱՅԼ			

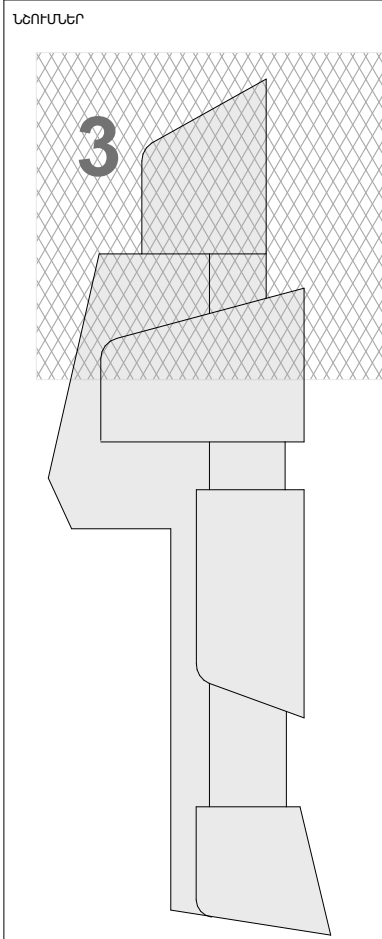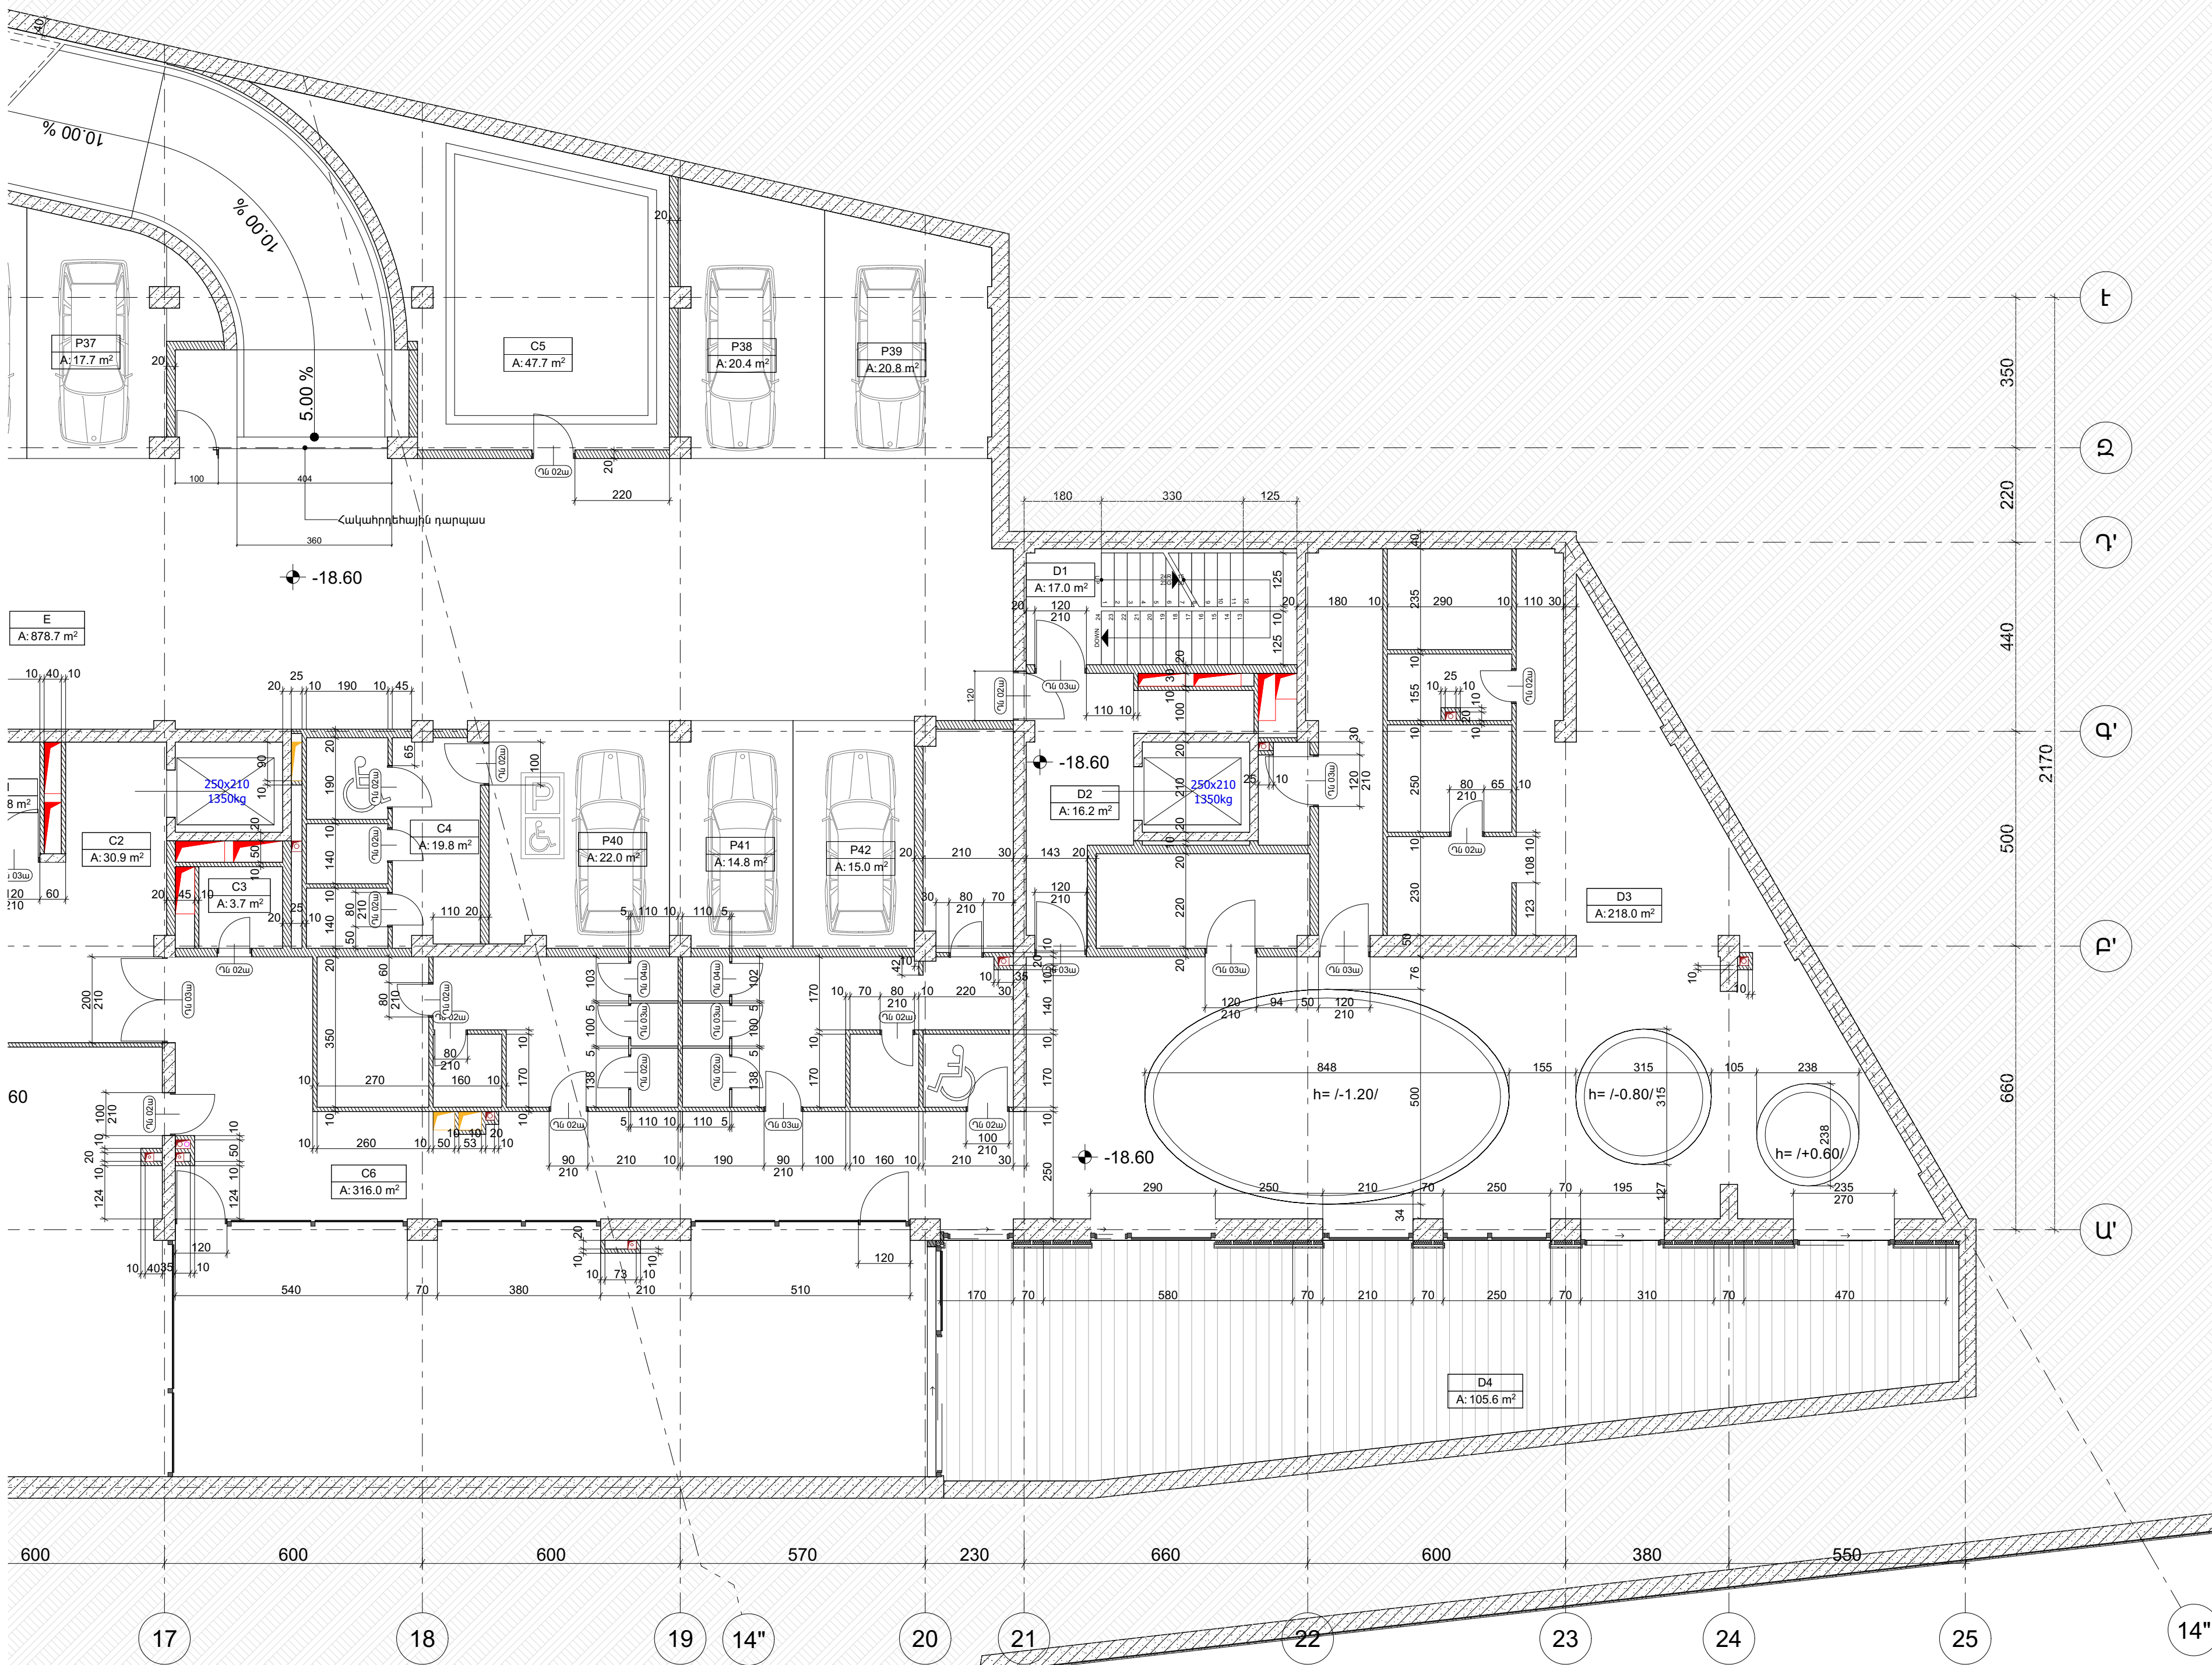

ՆԱԽԱԳԾՈՐ

MEGANOM

Որոշման փուլը: 2-րդ փուլ: 2, 5-րդ երևանի
ՀՀ / Քաղաքականություն, Երևան, Երևան
ՀՀ / Երևան, Երևան, Երևան, Երևան

AGL

ԴՆՑ ԵՎ ԿՆՑ
Նախագծող: ԴՆՑ ԵՎ ԿՆՑ
ՀՀ / Երևան, Երևան, Երևան, Երևան

ՎԻՃԱԿԱՆ ՏԵՐ-ՀՈԼԵՍՏԻԿԱՆ

ԲԱԶՄԱՑՈՒԿԿՑԻՈՒՄ
ԲԱԿԵԼԻ ՀԱՄԱԼԻՐ

Կենտրոն վարչական
շրջան, Անտառային
փողոց հողամաս 108/1,
108/2, 116, 116/3, 112/2
հողամաս ք. Երևան, ՀՀ

ՆԱԽԱԳԾԻ ՄԱՍ



ՄԱՍ 3
ՃԱՐՏԱՐԱԴԵՏԱԿԱՆ
ԼՈՒԾՈՒՄՆԵՐ

ՏՎՈՐԵԼ Խ. ԶԱՐԻՔՈՒՆՅԱՆ

ՎԱՍ. ՃԱՐՏ. Ա. ԿԵԼԱԶՅԱՆ

ԷՅԻ ՀԱՄԱՐԸ, ԱՆՎԱՆՈՒՄԸ
ՃԼՈՒՑ 4.5 ՀԱՏԱԿԱԳԻՏ ՍԻՆԵՍԱ
ԸՍՏ -18.60 ՆԻՇԻ /
ՀԱՏԱԿՆՈՑ-3/

ԿՈՐ	ՓՈՒԼ	ՄԱՍ	ԱՄՍԱԹԻՎ
1	2	3	4
5	6	7	8
9	10	11	12
13	14	15	16
17	18	19	20
21	22	23	24
25	26	27	28
29	30	31	32
33	34	35	36
37	38	39	40
41	42	43	44
45	46	47	48
49	50	51	52
53	54	55	56
57	58	59	60
61	62	63	64
65	66	67	68
69	70	71	72
73	74	75	76
77	78	79	80
81	82	83	84
85	86	87	88
89	90	91	92
93	94	95	96
97	98	99	100

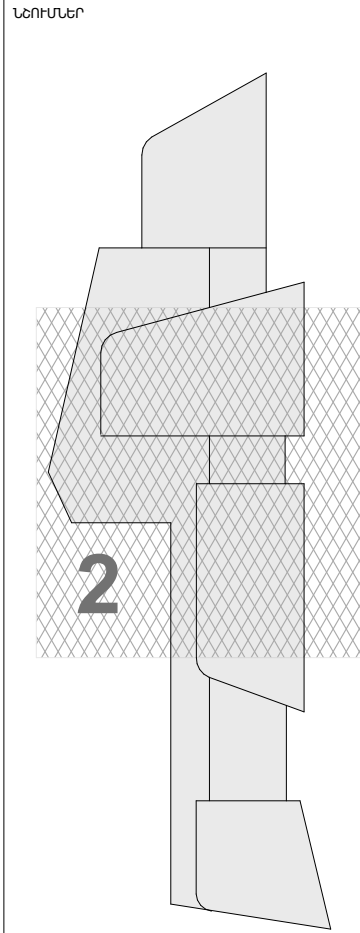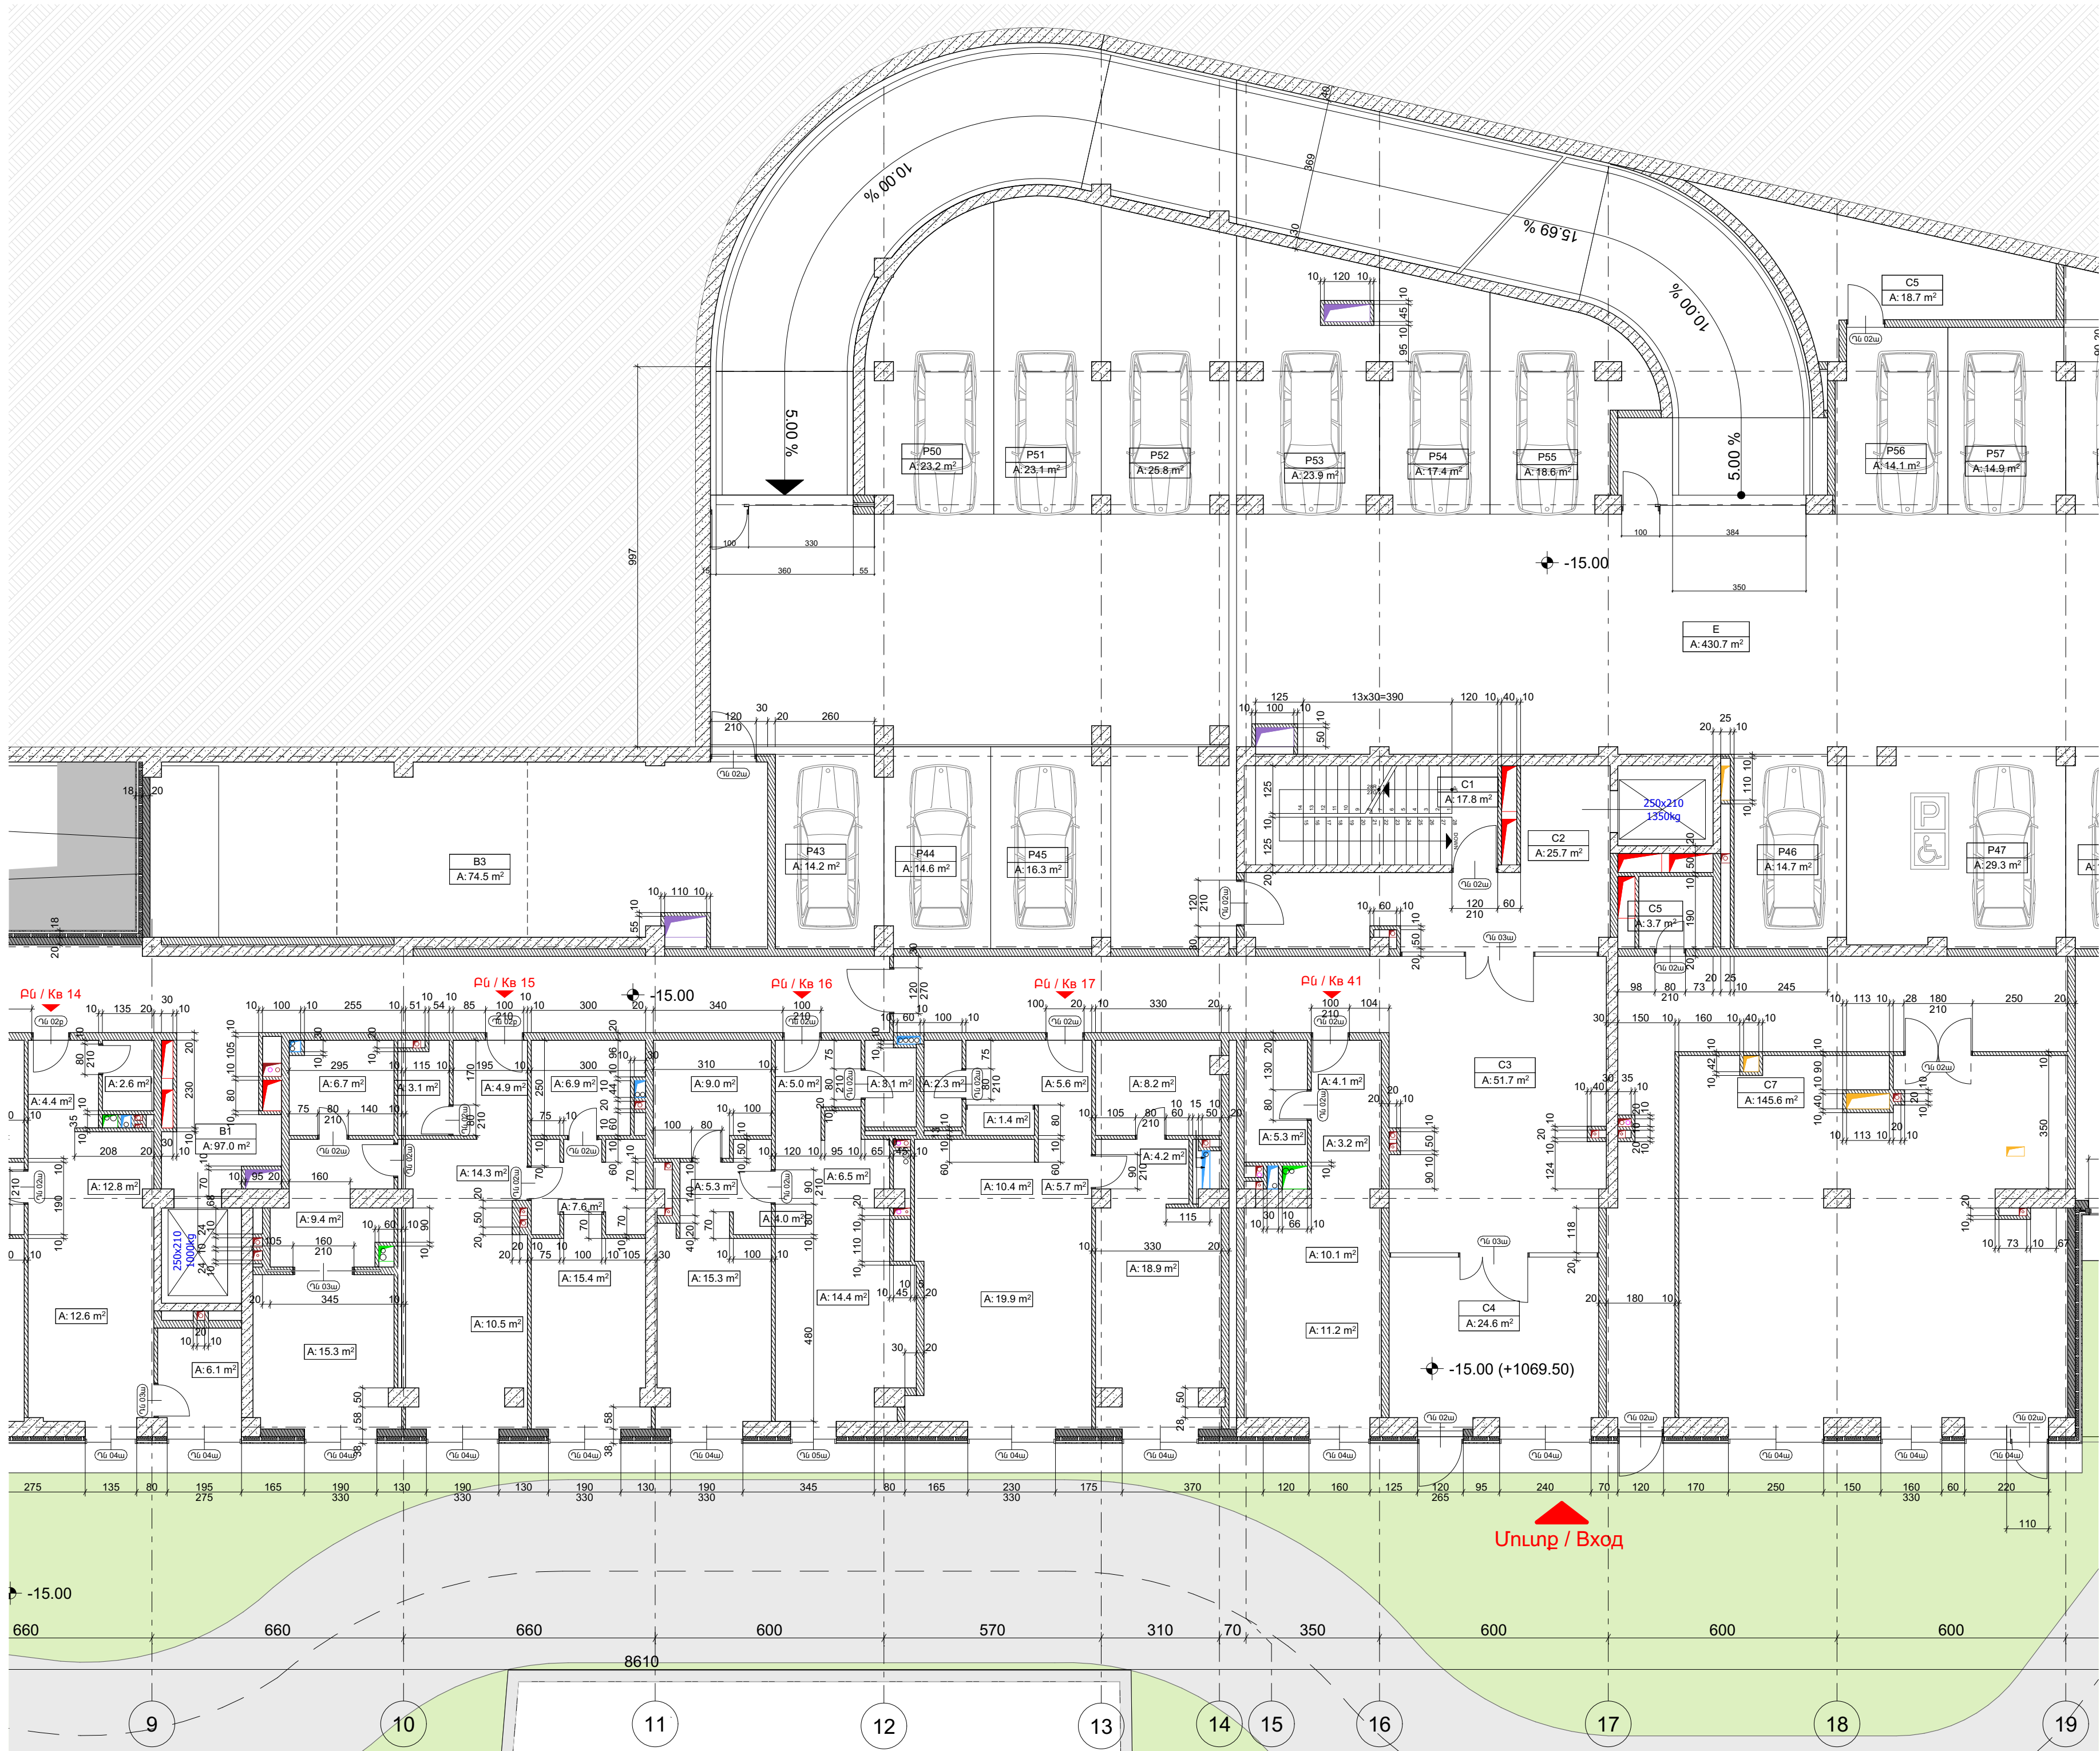

ՆԱԽԱԳԾՈՒ

MEGANOM

Որոշման վրա չ'ընկած է շինարարական աշխատանքների ժամկետը, որի մասին պետք է հարցնել շինարարական ընկերությունից:

AGL:

ԴՆՏ ԶԻՆՆՈՒՄԸ
Նախագծող շինարարական ընկերություն, ԶԳ

ԿԱՌԱՐԱՐՈՒՄ

Վիճակագրական Տեղ-Յուրահանգ

ՕՐԻԵՆՏ

ԲԱՇՄԱՑՈՒՄԻ ՎԵՐԱԿԱՆԱԿՈՒՄ

Կենտրոն վարչական շրջան, Անտոնյան փողոց հողամաս 108/1, 108/2, 116, 116/3, 112/2 հողամաս ք. Երևան, ՀՀ



ՆԱԽԱԳԾԻ ՄԱՍ

**ՄԱՍ 3
ՃԱՐՏԱՐԱԴԵՏԱԿԱՆ
ԼՈՒԾՈՒՄՆԵՐ**

ՏՎՈՒՄ	Խ. ԶԱՐԻՔՈՒՄՆԱՆ
ԳԼԽ. ՃԱՐՏ.	Ա. ԿԵՆՏՐԱՆԱՆ

ԵՑԻ ԶԱՐԻՔՈՒՄԸ, ԱՆԿԱՆՈՒՄԸ
**ՃՈՒԴ. 7 ՃԱՏԱԿԱԳԻՏ ՍԽԵՄԱ
ԸՍՏ -15.00 ՆԻՇԻ /
ՃԱՏԱԿ. 2/**

ԿՈՐ	ՓՈՒԼ	ՄԱՍ	ԱՄՍԱԹԻՎ
	Ե	Ը	9/16/2025
			ՆԱԽԱԳԾԻ ԶԱՐԻՔՈՒՄՆԱՆ
			ՄԱՍՆԵՏԱՐ
			1:100
ՖԱՅԼ			

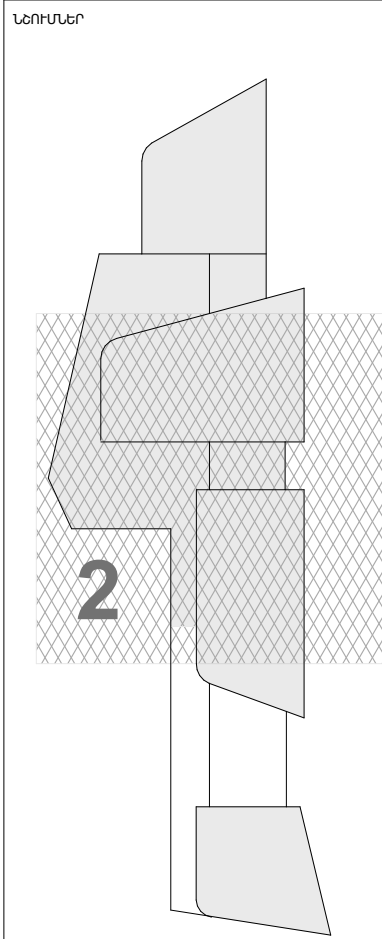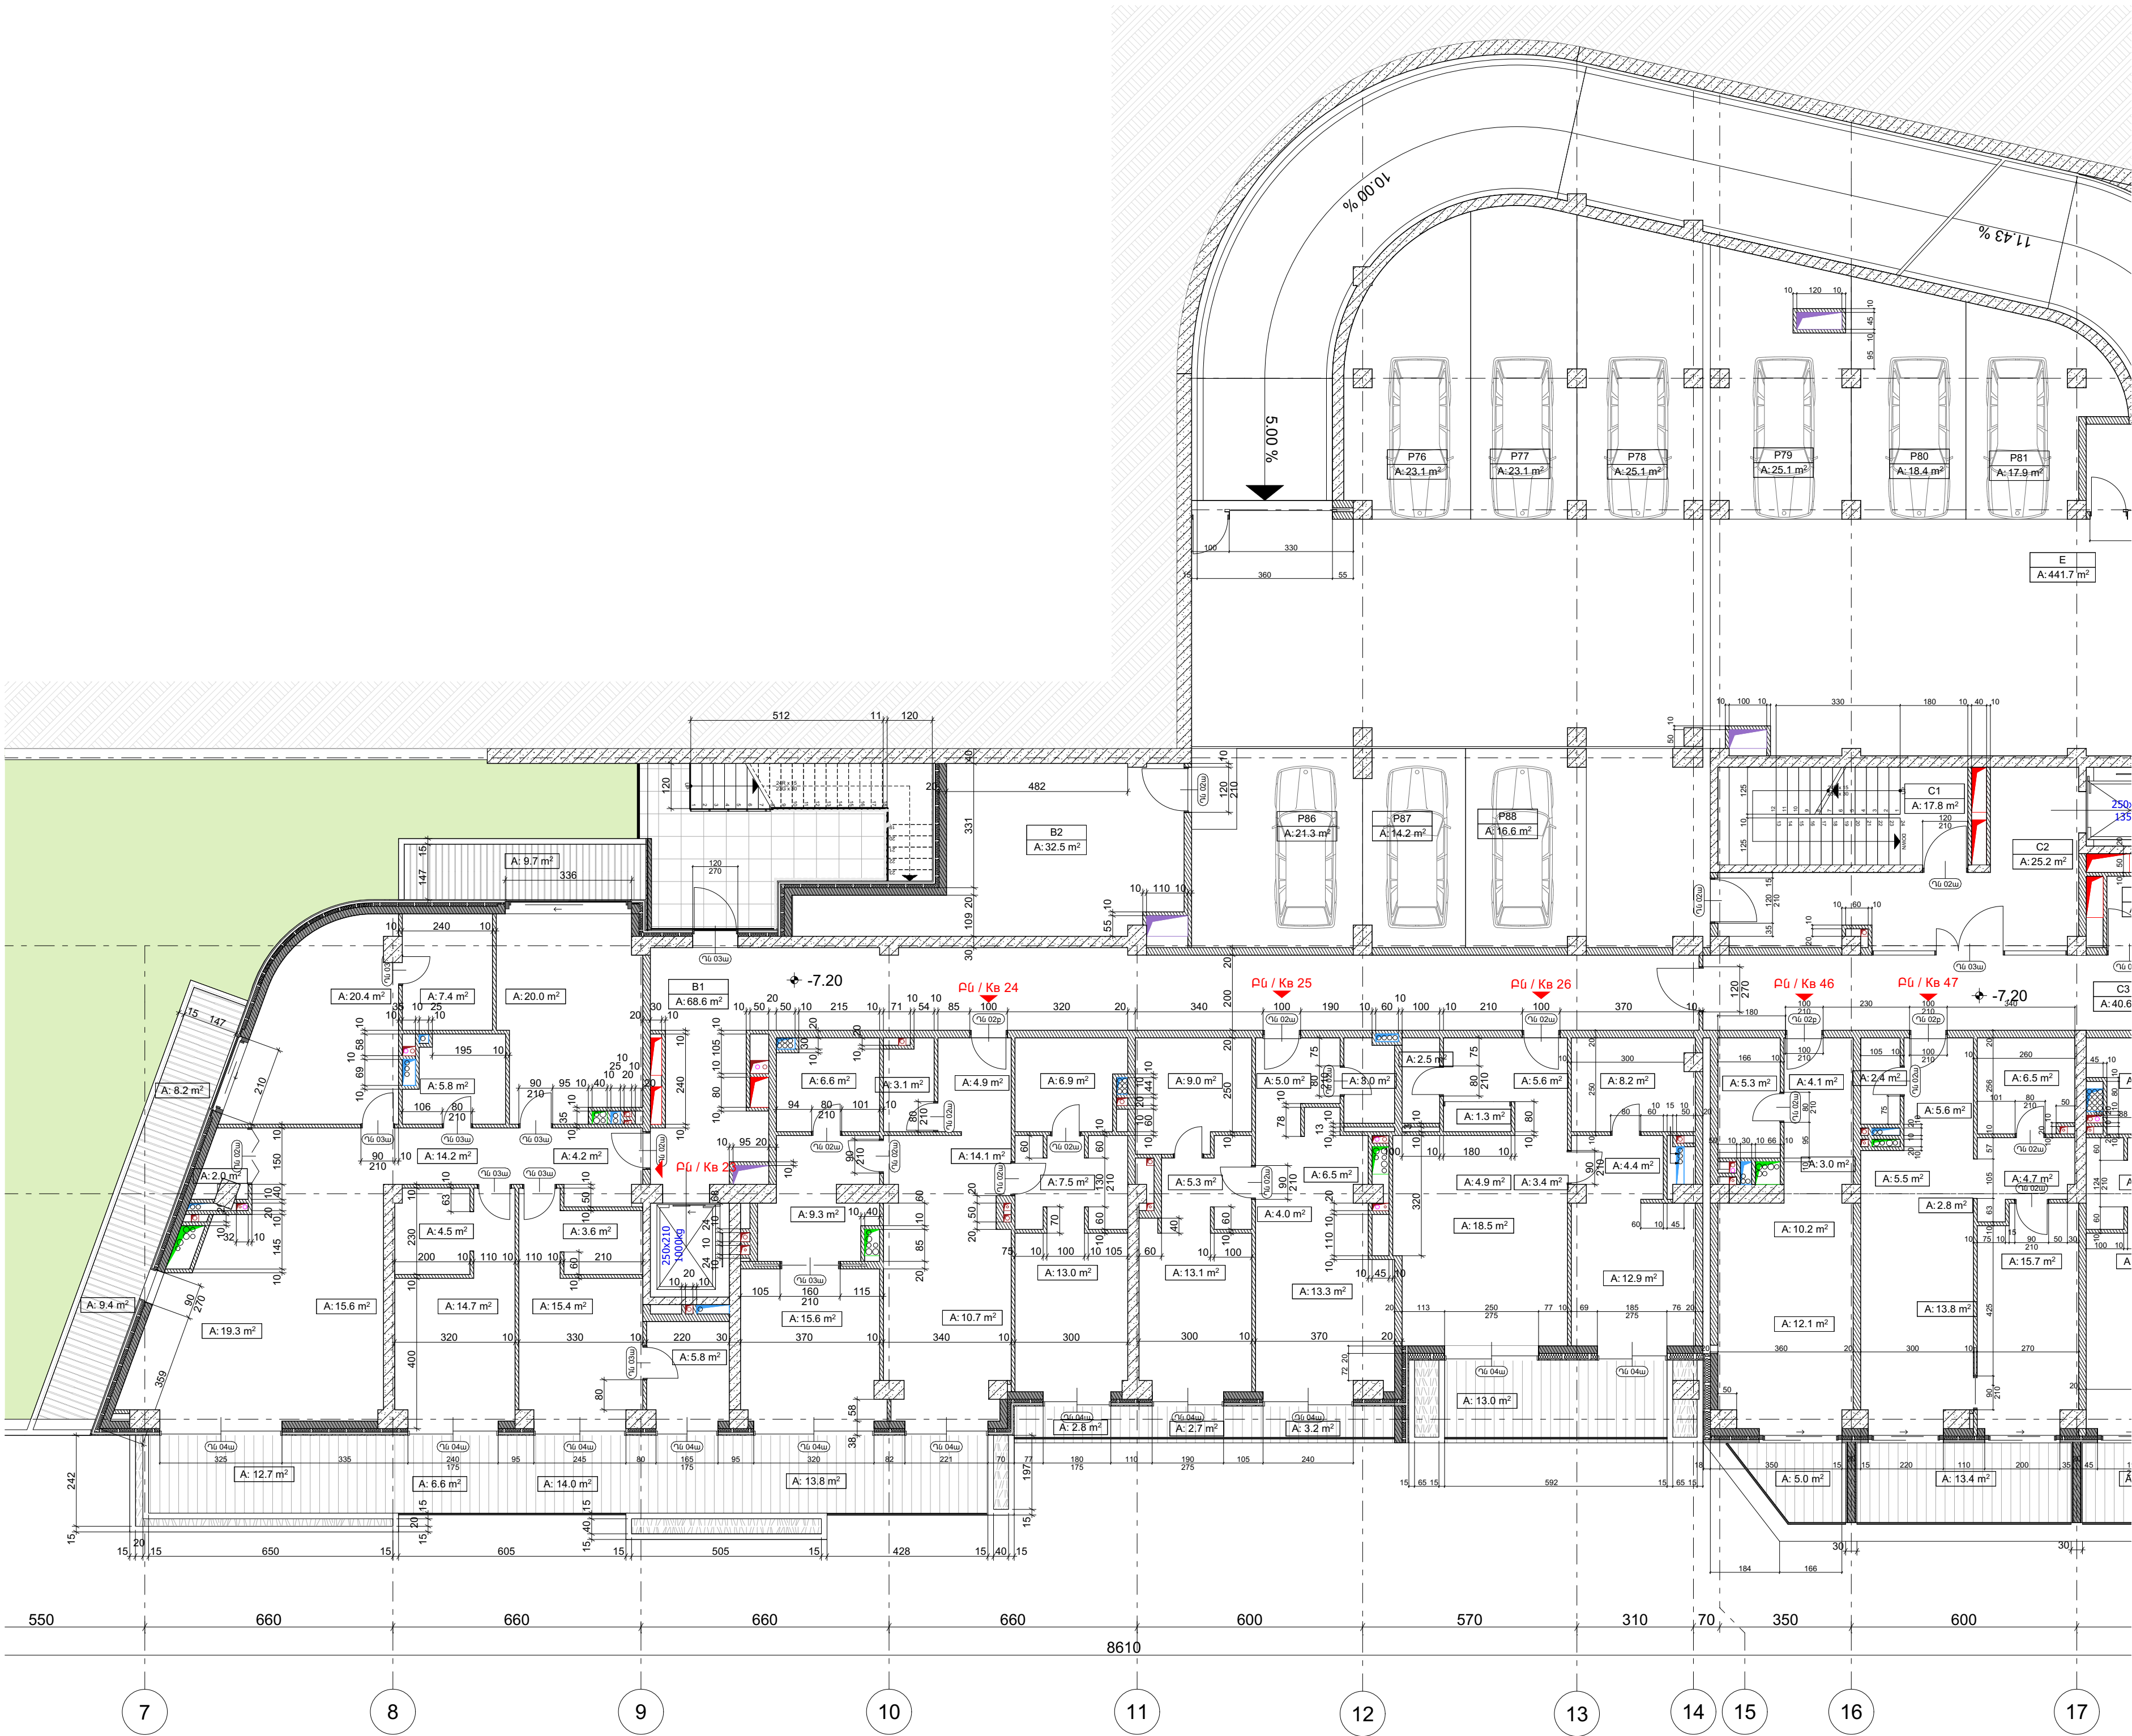

ՆՈՒՄԵՐ

ՆԱԽԱԳԾՈՒ

MEGANOM

Որոշման վրա 2-րդ հիմք: 2, 5 ք. երևան
ՀՀ / Բնակարանային տնային համայնք
Հիմնադր. յո. Կոնստանտինով, Ս. Բ.

AGL:

Դժ. ՅՈՒՆ. ՄՐԸ
Նախ. Ծաղկաձ. 73/1, Երևան 99 ք. երևան, ՀՀ

ԿԱՌԱՐԱՐԱՆՈՒ

Վիկտոր Տեր-Յովսեփյան

ՕՐԲԵՎՏ

**ԲԱԶՄԱՖՈՒԿՑԻՈՆԱԼ
ԲՆԱԿԵԼԻ ԶԱՄԱՆԻՐ**

Կենտրոն վարչական
շրջան, Անտառային
փողոց հողամաս 108/1,
108/2, 116, 116/3, 112/2
հողամաս ք. երևան, ՀՀ

ՆԱԽԱԳԾԻ ՄԱՍ

**ՄԱՍ 3
ՃԱՐՏԱՐԱԴԵՏԱԿԱՆ
ԼՈՒԾՈՒՄՆԵՐ**



ՏՎՈՒՄ Խ. ԶԱՐԻԲԱՅԻՆՅԱՆ

ԳՆԱ. ՃԱՐՏ. Ա. ԿԵԼԱԶԱՆ

ԵՏԻ ԶԱՄԱՐԸ ԱՆԱՆՈՒՄԸ
**ՃԼ04.13 ԶԱՏԱԿԱԳԻՏ
ՄԻՆԵՄԱ ԸՍՏ -7.20 ՆԻՇԻ /
ԶԱՏԱՍԵ-2/**

ԿՈՂ	ՓՈՒԼ	ՄԱՍ	ԱՄՍԱԹԻՎ
ՆԱԽԱԳԾԻ ԶԱՄԱՐԸ	Ն	Ը	Լ
			9/16/2025
			ՄԱՍԵՏԱՐ
			1:100

ՖԱՅԼ

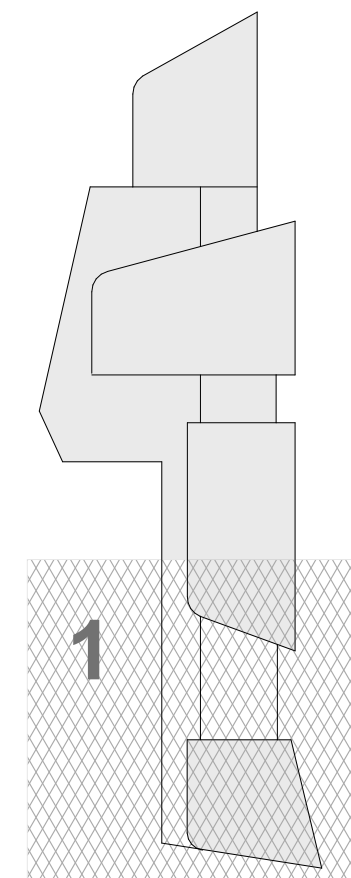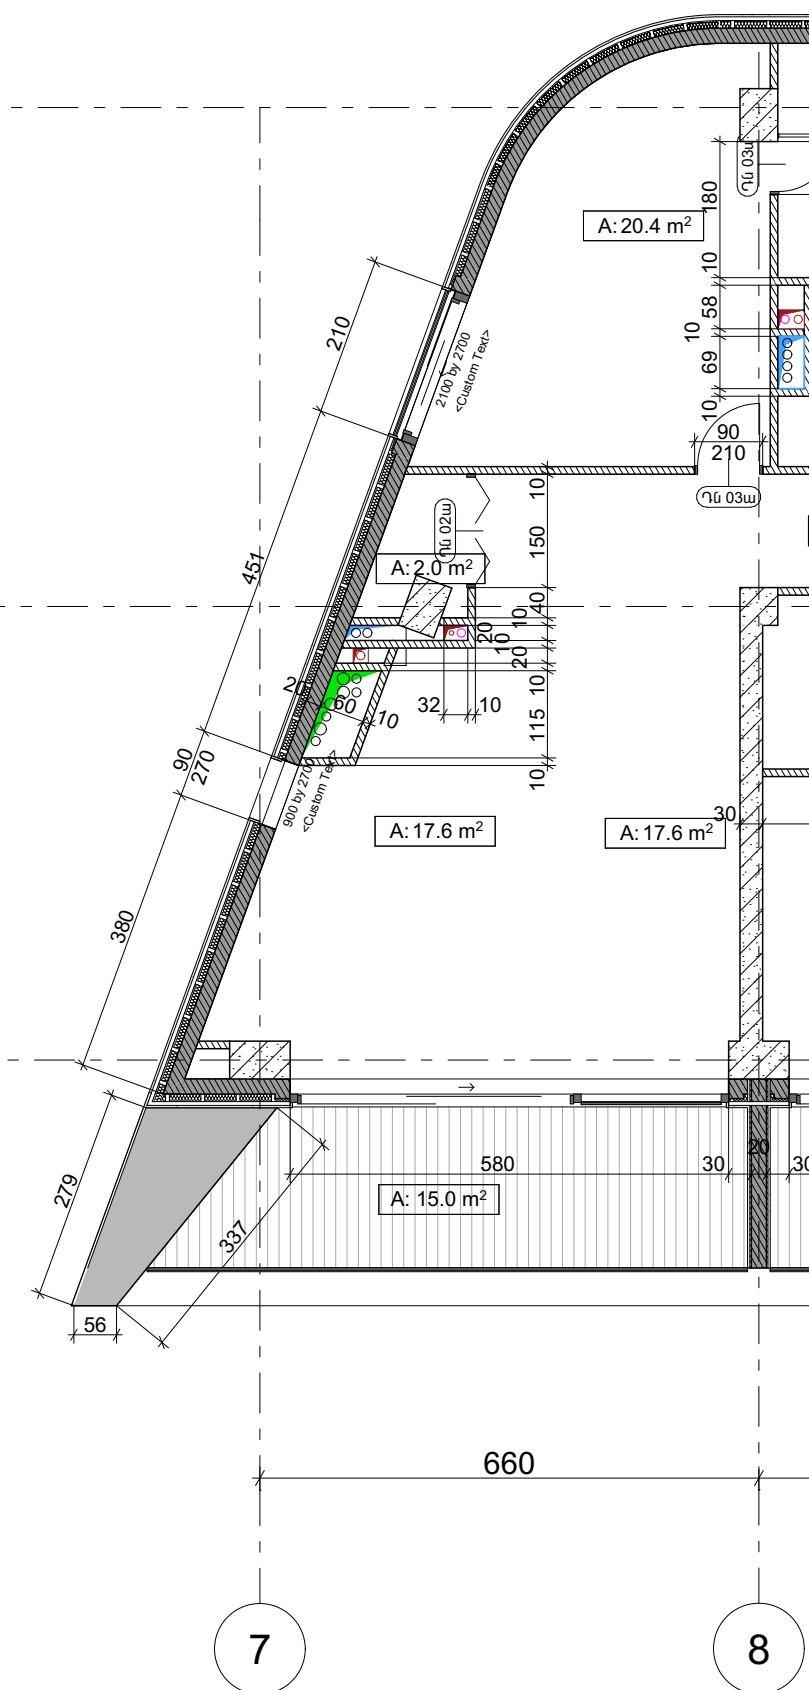

ՆԱԽԱԳԾՈՂ

MEGANOM

Թվականի փող. 2-րդ նոր., 2. 5 ք. Երևան
ՀՀ, / Республика Армения, город Ереван
2-й пер., ул. Туманяна, д. 5

AGL:

ՆԱԽԻՆԻՍՏԱՆԻ ՄՊԸ
Նաիրի Չարյան 73/1 Երեվանի ՀՀ ք. Երևան, ՀՀ

ԿԱՌՈՒՑԱՊԱՏՈՂ

Վիկտոր Տեր-Հովսեփյան

OF3t4S

ԲԱԶՄԱՏՈՒՆԿՑԻՈՆԱԼ
ԲՆԱԿԵԼԻ ՀԱՄԱԼԻՐ

ԿԵՆՏՐՈՆ ՎԱՐՋԱԿԱՆ
ՋՐՋԱՆ, ԱՆՏԱՊԱՆԿԻՆ
ՓՈԴՈՑ ԻՈՂԱՄԱՆ 108/1,
108/2, 116, 116/3, 112/2
ԻՈՂԱՄԱՆ ք. ԵՐԼԱՆ, ՀՀ

ՆԱԽԱԳԾԻ ՄԱՍ

ՄԱՍ 3
ՃԱՐՏԱՐԱԴԵՏԱԿԱՆ
ԼՈՒԾՈՒՄԵՐ

Slot

by 31/01/2013



94. 61

Ա. ԿՆՅԱՅԱՆ

ԷՋԻ ՀԱՄԱՐԸ, ԱՆՎԱՆՈՒՄԸ

ՃԼ04.15 ՀԱՏԱԿԱԳԻՑ
ՍԽԵՄԱ ԸՍՏ -3.60 ՆԻՇԻ
ՀԱՏԿԱՑ-1/

ԿՈՒ	ՓՈՒԼ	ՄԱՍ	ԱՄՍԱԹԻՎ
	Ա	Ծ Լ	9 / 16 / 2025
ՆԱԽԱԳԻՅ ՀԱՄԱՐԸ			ՄԱՆԵՏԱԲ
			1:100
ՖԱՅԼ			

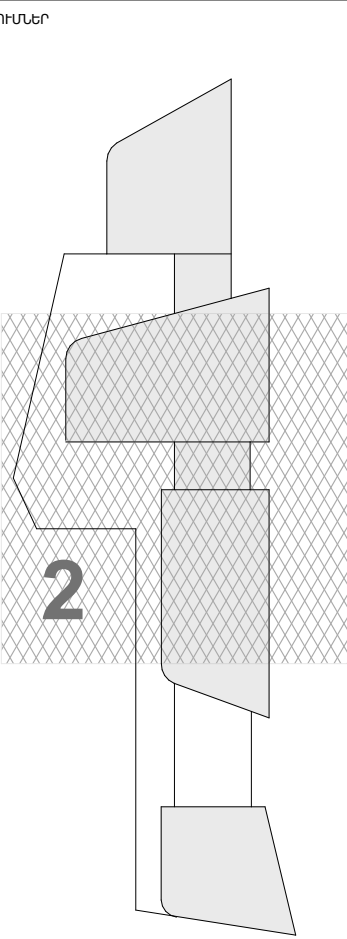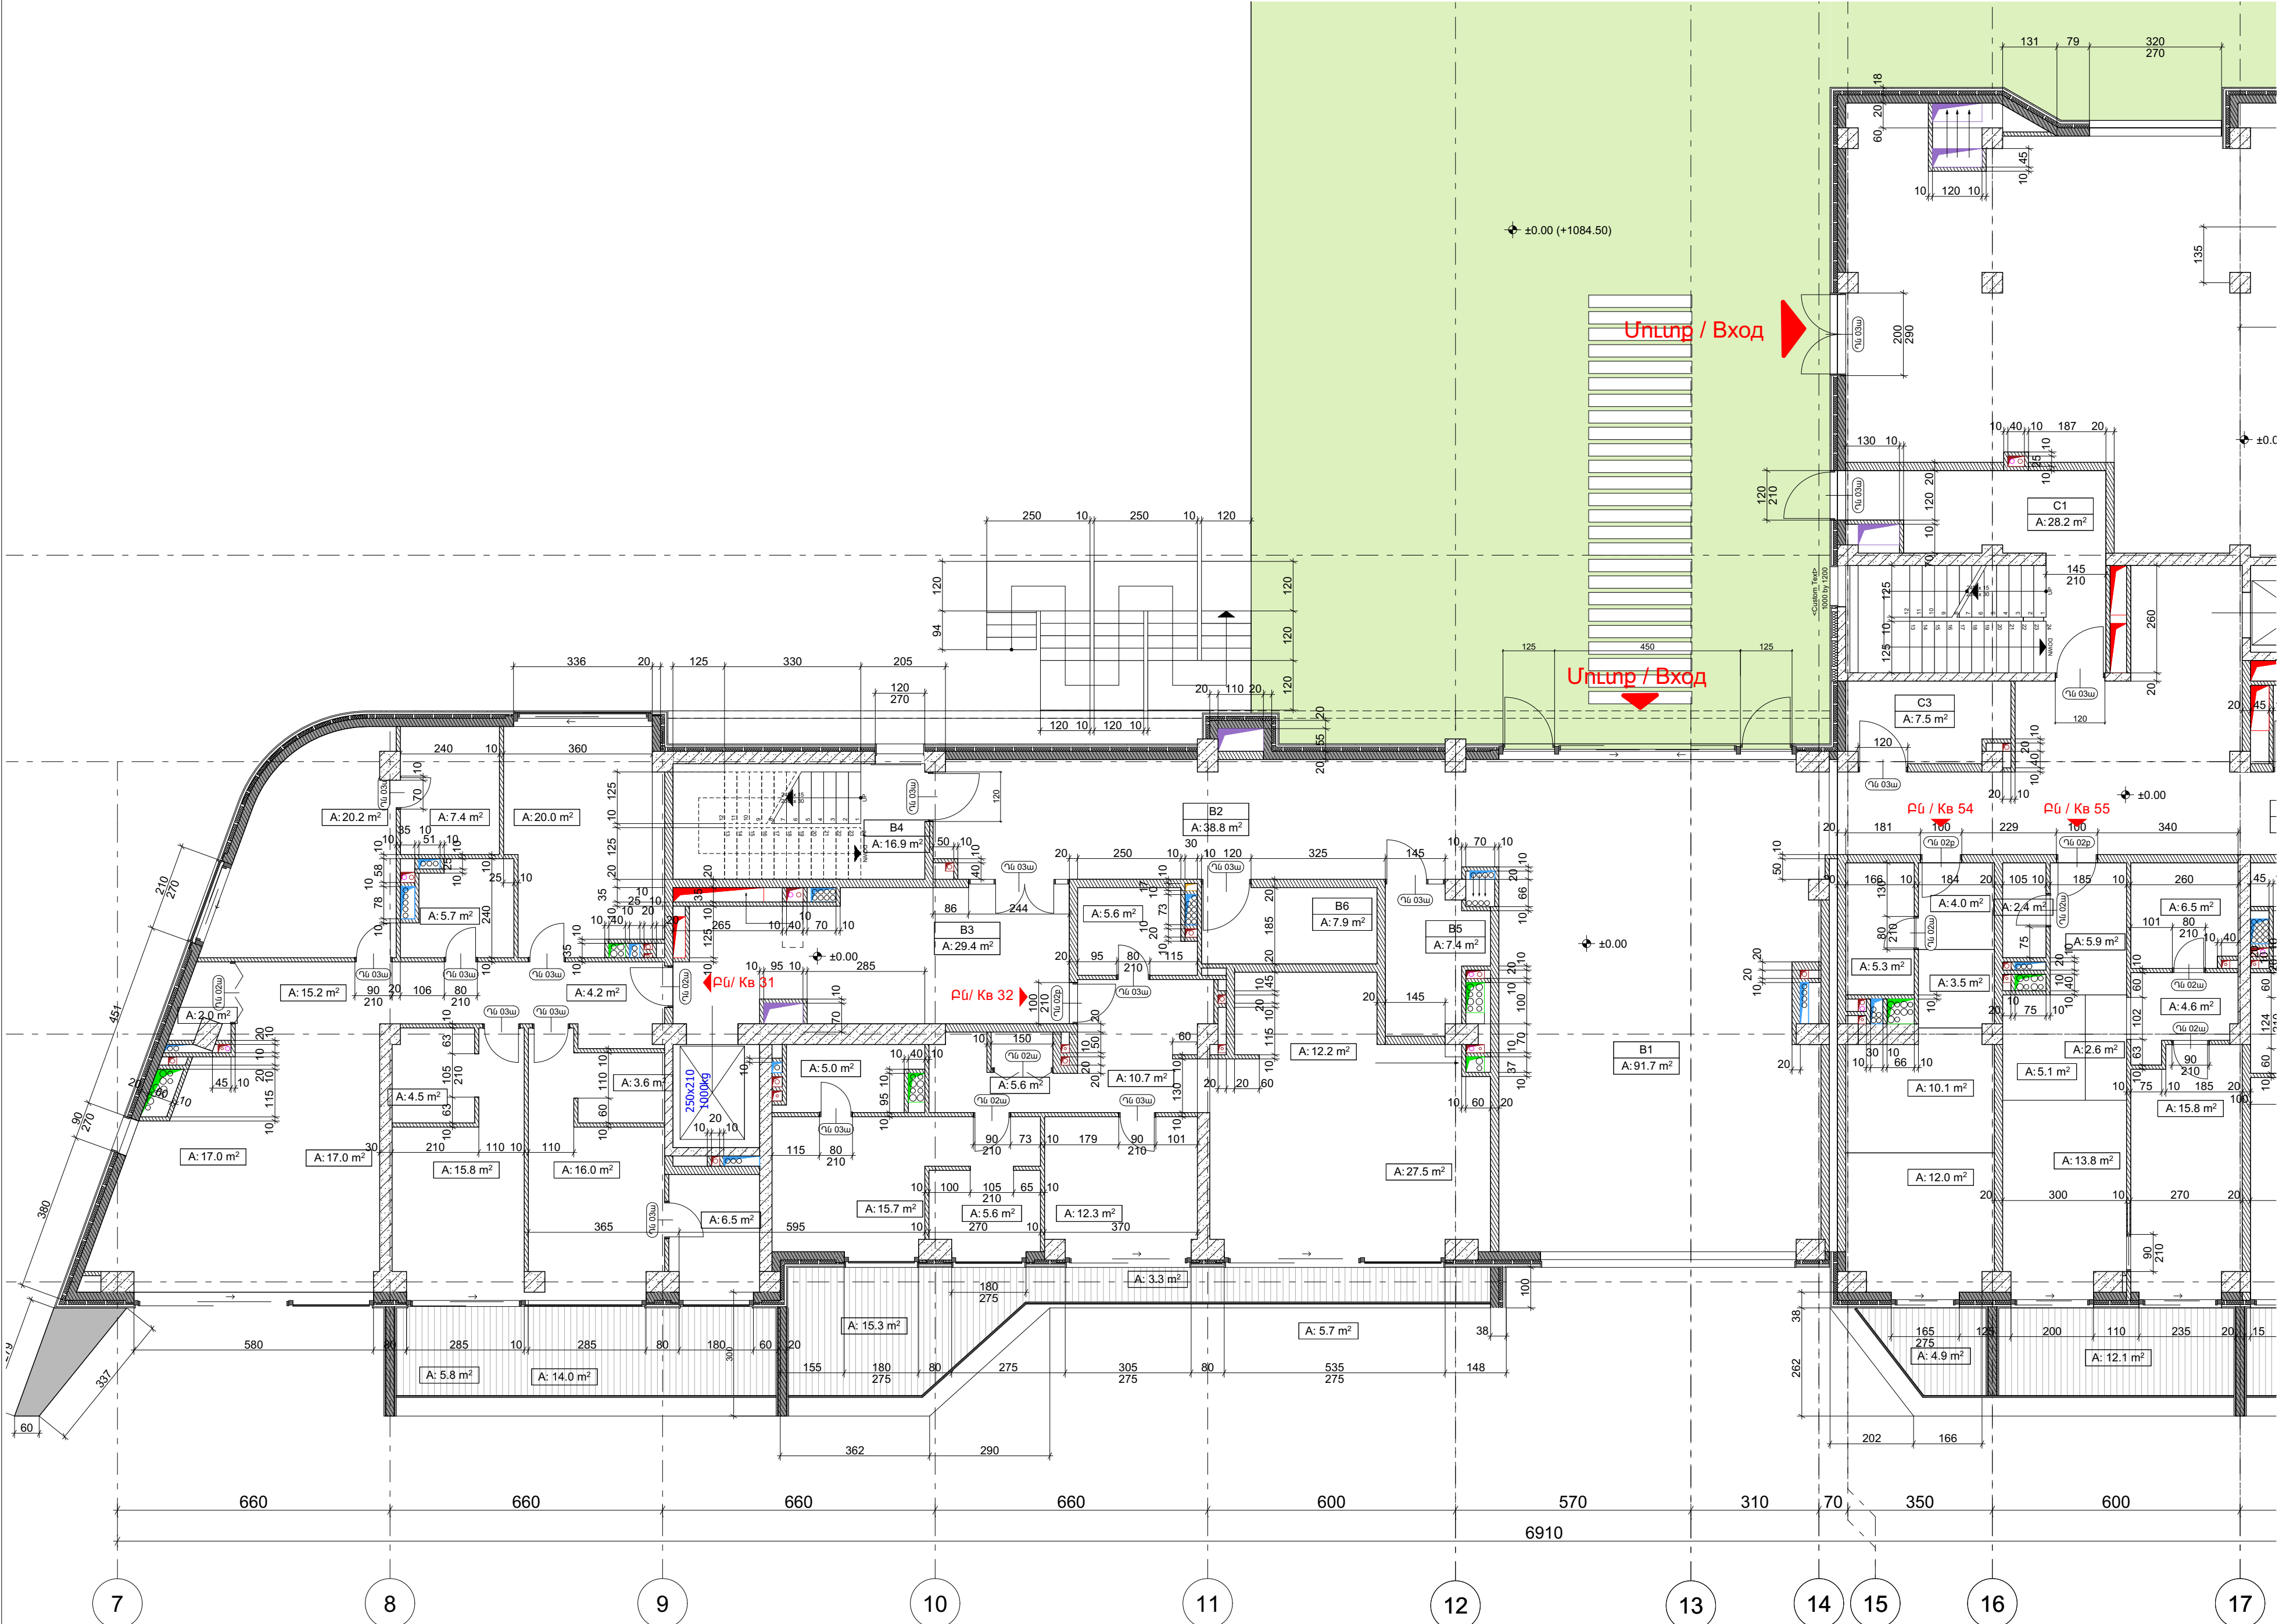

ՆԱԽԱԳԾՈՒ

MEGANOM

Թվային փոխարկի 2-րդ մաս: 2. Բ. Երևան
ՀՀ / Բնակարանային համայնքի տնօրեն
ՀՀ / Բնակարանային համայնքի տնօրեն

AGL:

Դժ. Բ. Երևան
Լավի Զարյան 73/1 Երևանի Բ. Երևան, ՀՀ

ԿԱՌԱՐԱՐՈՒՄ

Վիկտոր Տեր-Յոսեփյան

ՕՐԻԵՆՏ

ԲԱՆԱՏՈՒՆԿԱՅԻՆ ԱՆՎԵՆԻ ՀԱՄԱՆԻՐ

Կենտրոն վարչական
շրջան, Անտոնյանի
փողոց հողամաս 108/1,
108/2, 116, 116/3, 112/2
հողամաս Բ. Երևան, ՀՀ

ՆԱԽԱԳԾԻ ՄԱՍ



**ՄԱՍ 3
ՃԱՐՏԱՐԱԴԵՏԱԿԱՆ
ԼՈՒԾՈՒՄՆԵՐ**

ՏՎՈՐԵԼ Խ. ԶԱՐԻՔՈՒՆՅԱՆ

ԳԼԽ. ՃԱՐՏ. Ա. ԿԱՆԱԶԱՆ

ԵՑԻ ՀԱՄԱՐԸ ԱՆՎԱՆՈՒՄԸ
**ՃԼ04.19 ՀԱՏԱԿԱԳԻԾ
ՄԻՆԵՄԱ ՀԱՏ -0.00 ՆԻՇԻ /
ՀԱՏԱԿԱՆ-2/**

ԿՈՐ	ՓՈՒԼ	ՄԱՍ	ԱՄՍԱԹԻՎ
1	2	3	4
5	6	7	8
9	10	11	12
997	998	999	1000

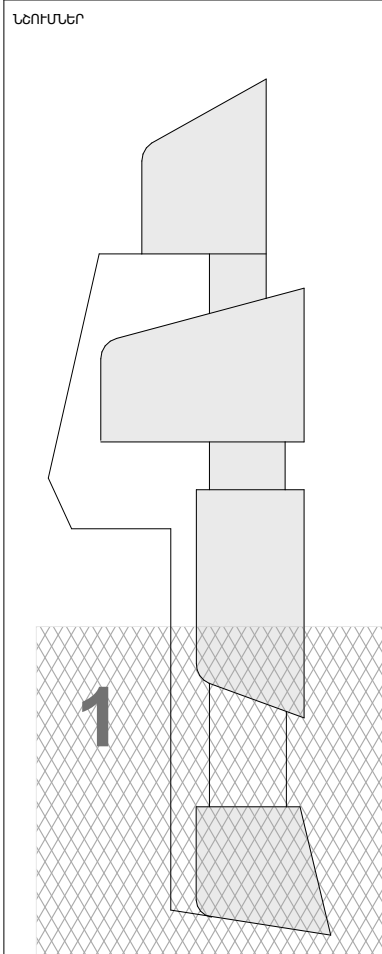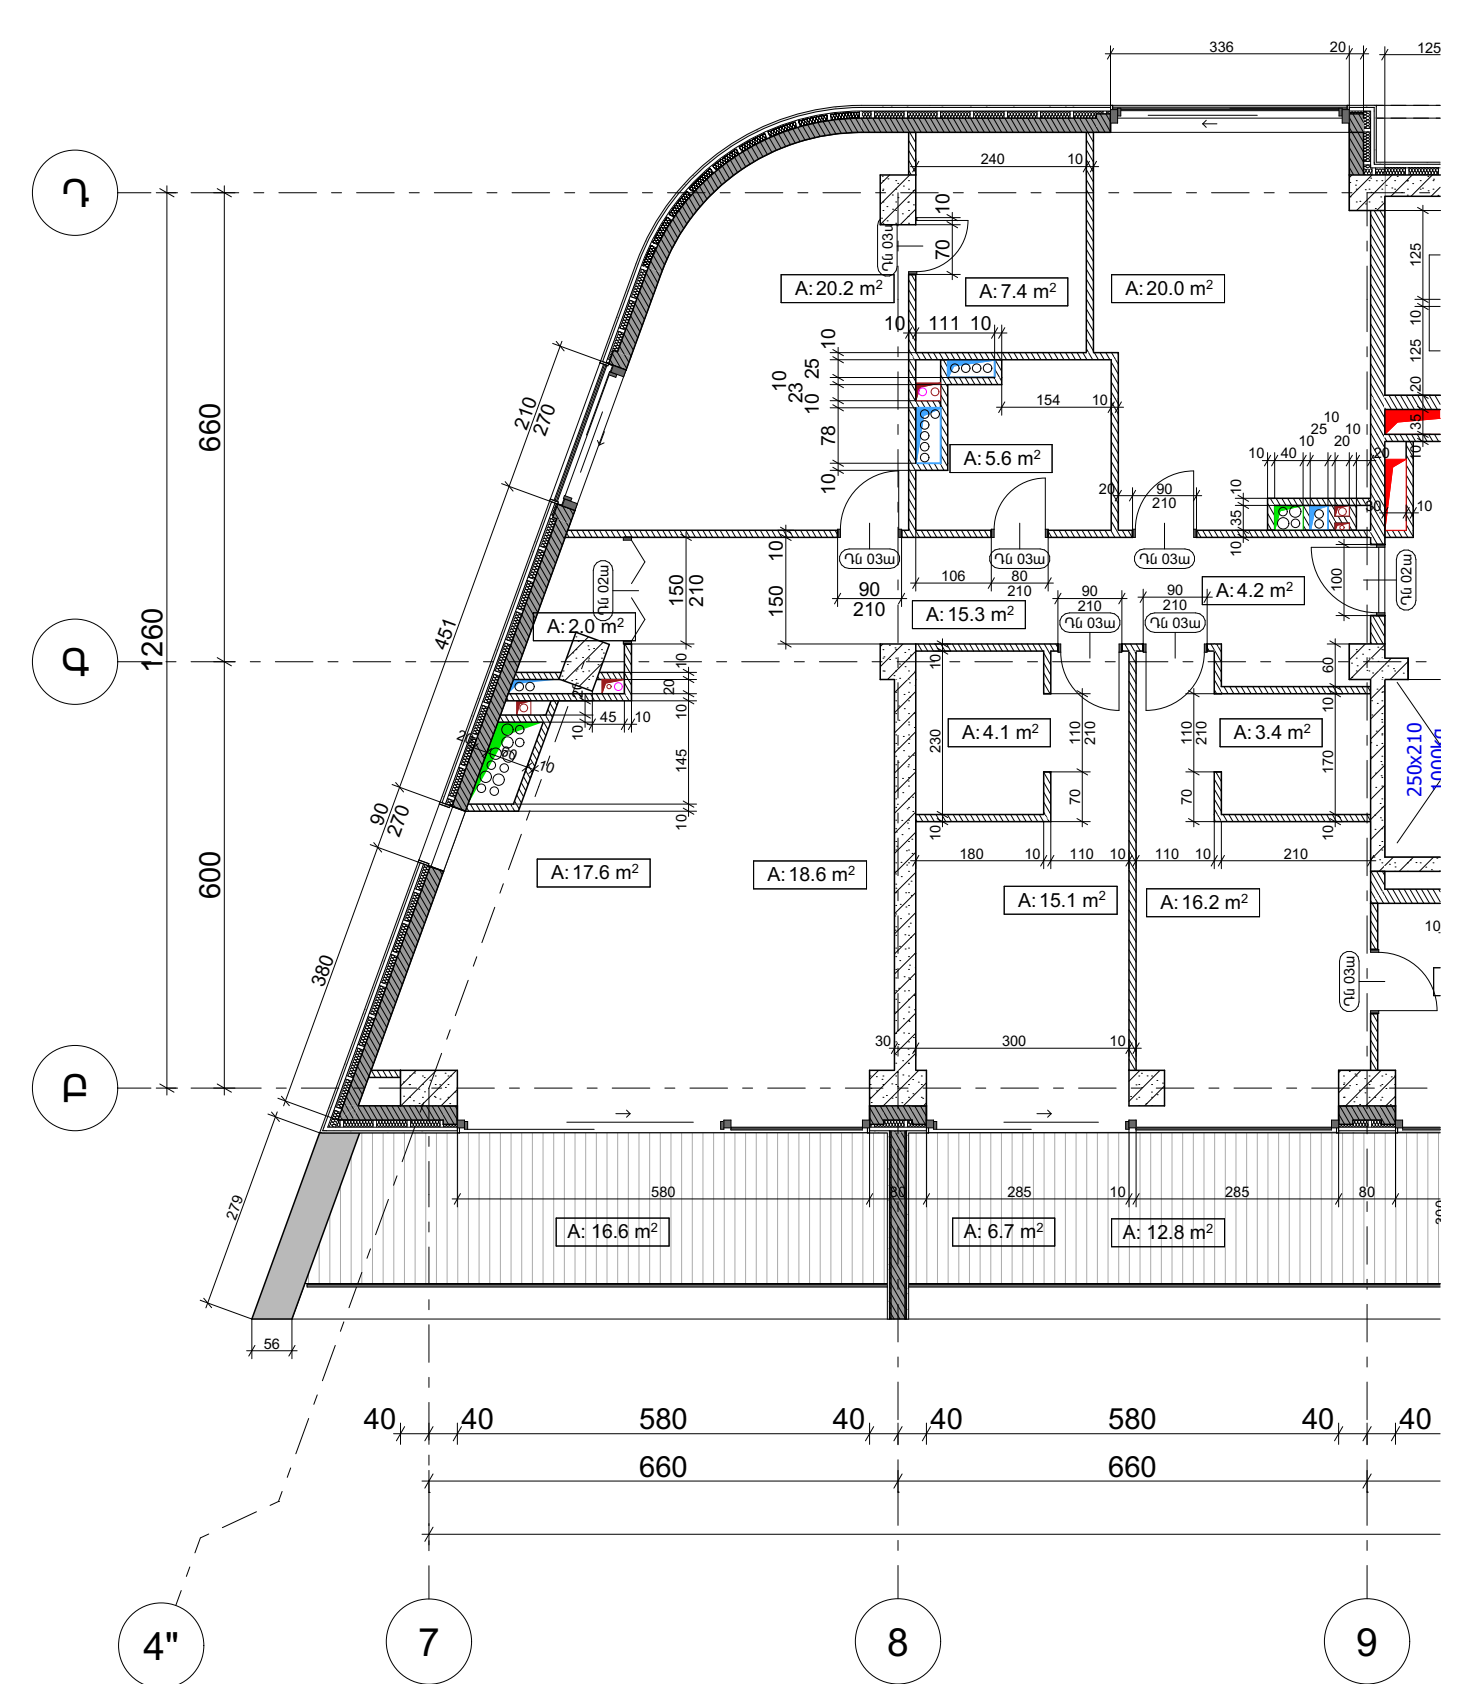

ՆԱԽԱԳԾՈՂ

MEGANOM

Юридический центр, 2-й этаж, г. 5 р. Брест,
Уч. / Республика Армения, город Ереван,
2-й пер. ул. Туманяна, д. 5

AGL:

“ԷՑ ԶԻ ԷԼ” ՍՊԸ
Նաիրի Չարյան 73/1 Երեզան ԶԶ ք. Երևան, ԶԶ,

ԿԱՌՈՒՑԱՊԱՏՐՈՒ

Վիկտոր Տեր-Յովսեփյան

0F3t4S

ԲԱԶՄԱՑՈՒՆԿՑԻՈՆԱԼ
ԲՆԱԿԵԼԻ ՀԱՄԱԼԻՐ

ԿԵՆՏՐՈՆ ՎԱՐՋԱԿԱՆ
ՇՐՋԱՆ, ԱՆՏԱՌԱՅԱԽԻՆ
ՎՈՂՈՂ ԻՊՐԱՄԱՆ 108/1,
108/2, 116, 116/3, 112/2
ԻՊՐԱՄԱՆ ք. ԵՐԼԱՆ, ՀՀ

ՆԱԽԱԳԾԻ ՄԱՍ




ՄԱՍ 3
ՃԱՐՏԱՐԱՊԵՏԱԿԱՆ
ԼՈՒԾՈՒՄՆԵՐ

ՏՆՕՐԵՆ	Խ. ՀԱՐՈՒԹՅՈՒՆՅԱՆ
--------	------------------

01/01/2019	11/11/2019	<i>[Signature]</i>
------------	------------	--------------------

ԷՏԻ ՀԱՄԱՐԸ, ԱՆԿԱՆՈՒՄԸ
ՃԼ04.21 ՀԱՏԱԿԱԳԻՃ
ՍԽԵՄԱ ԸՍՏ +3.60 ՆԻՇԻ /
ՀԱՏԿԱՃ-1/

ԿՈՒ	ՓՈՒԼ	ՄԱ	ԱՄԱՅԹ
	Ն	Ը, Լ	9 / 16 / 202
ՆԱԽԱԳԾԻ ՀԱՄԱՐԸ			ՄԱՆԵՏԱՐ
			1:100
ՏԱՅԼ			

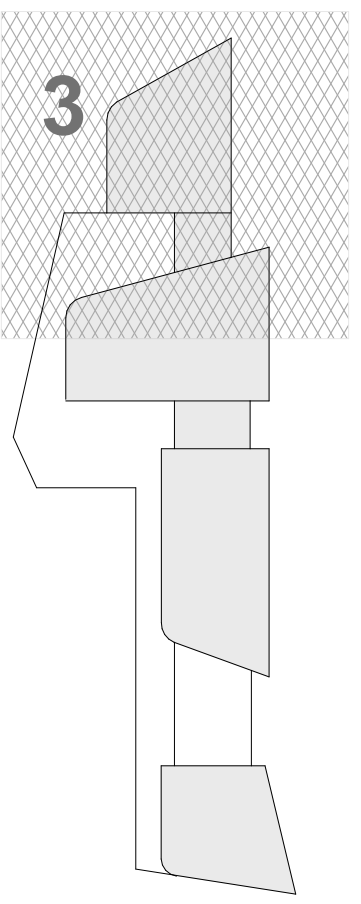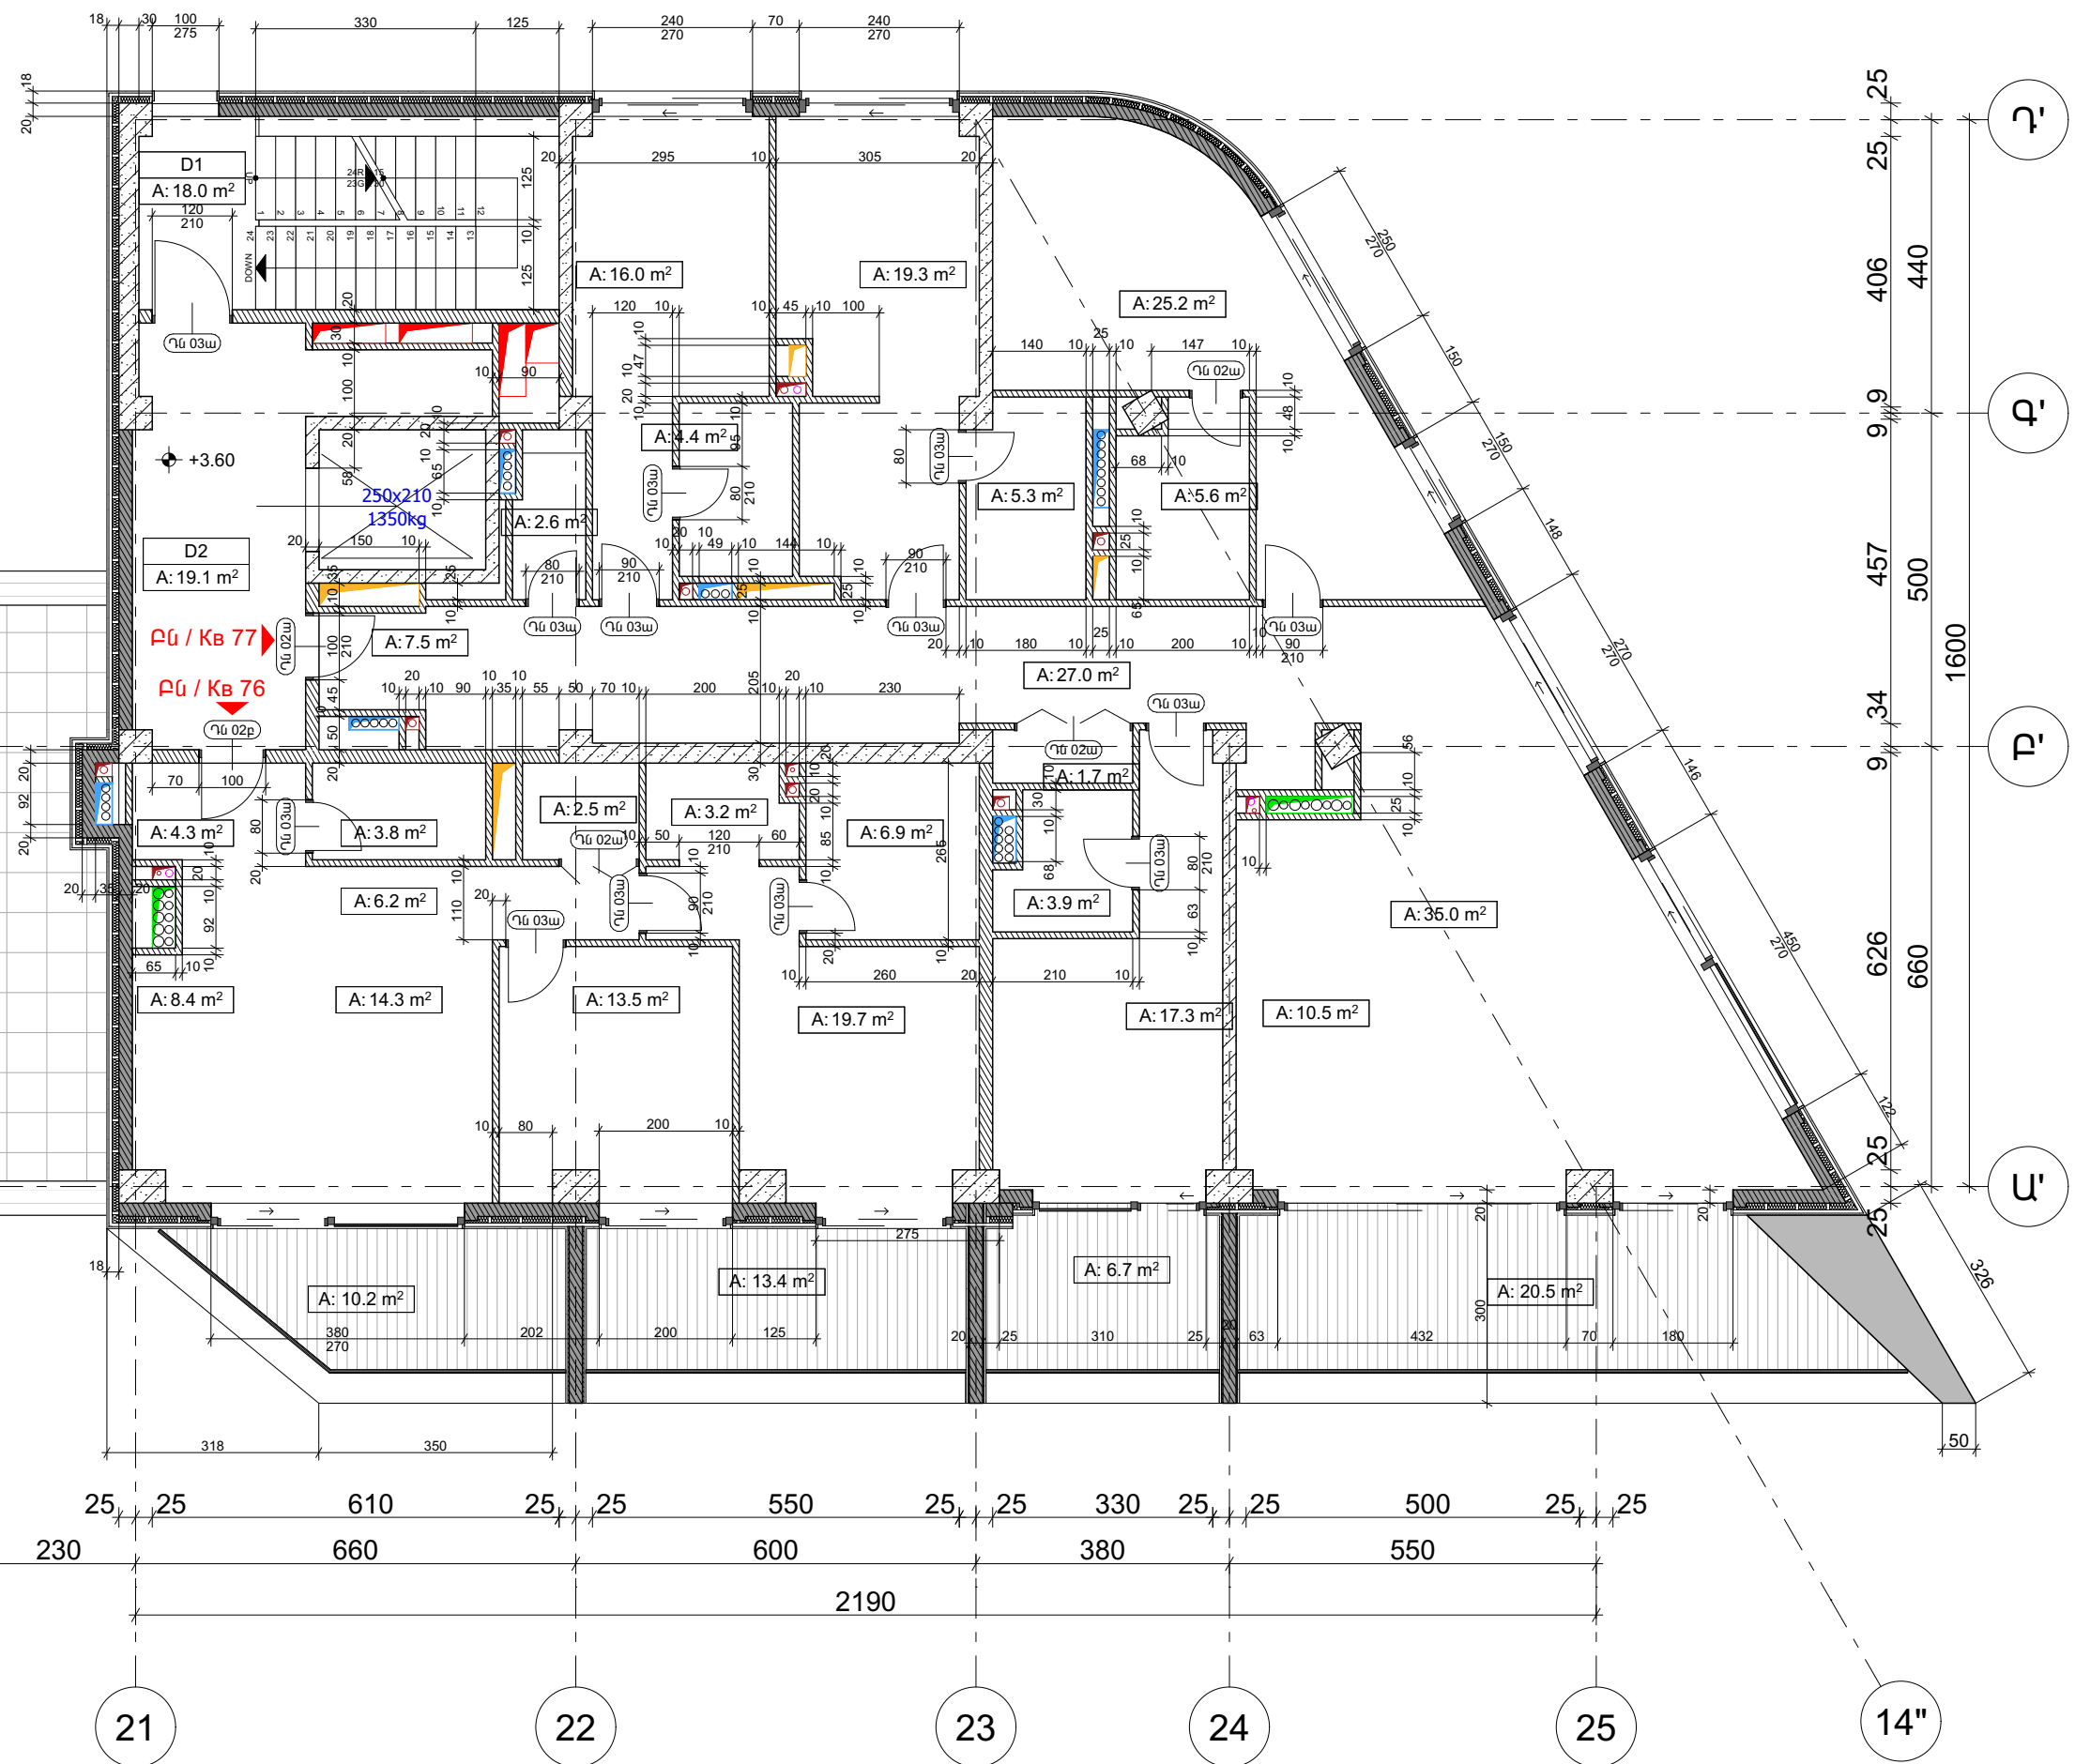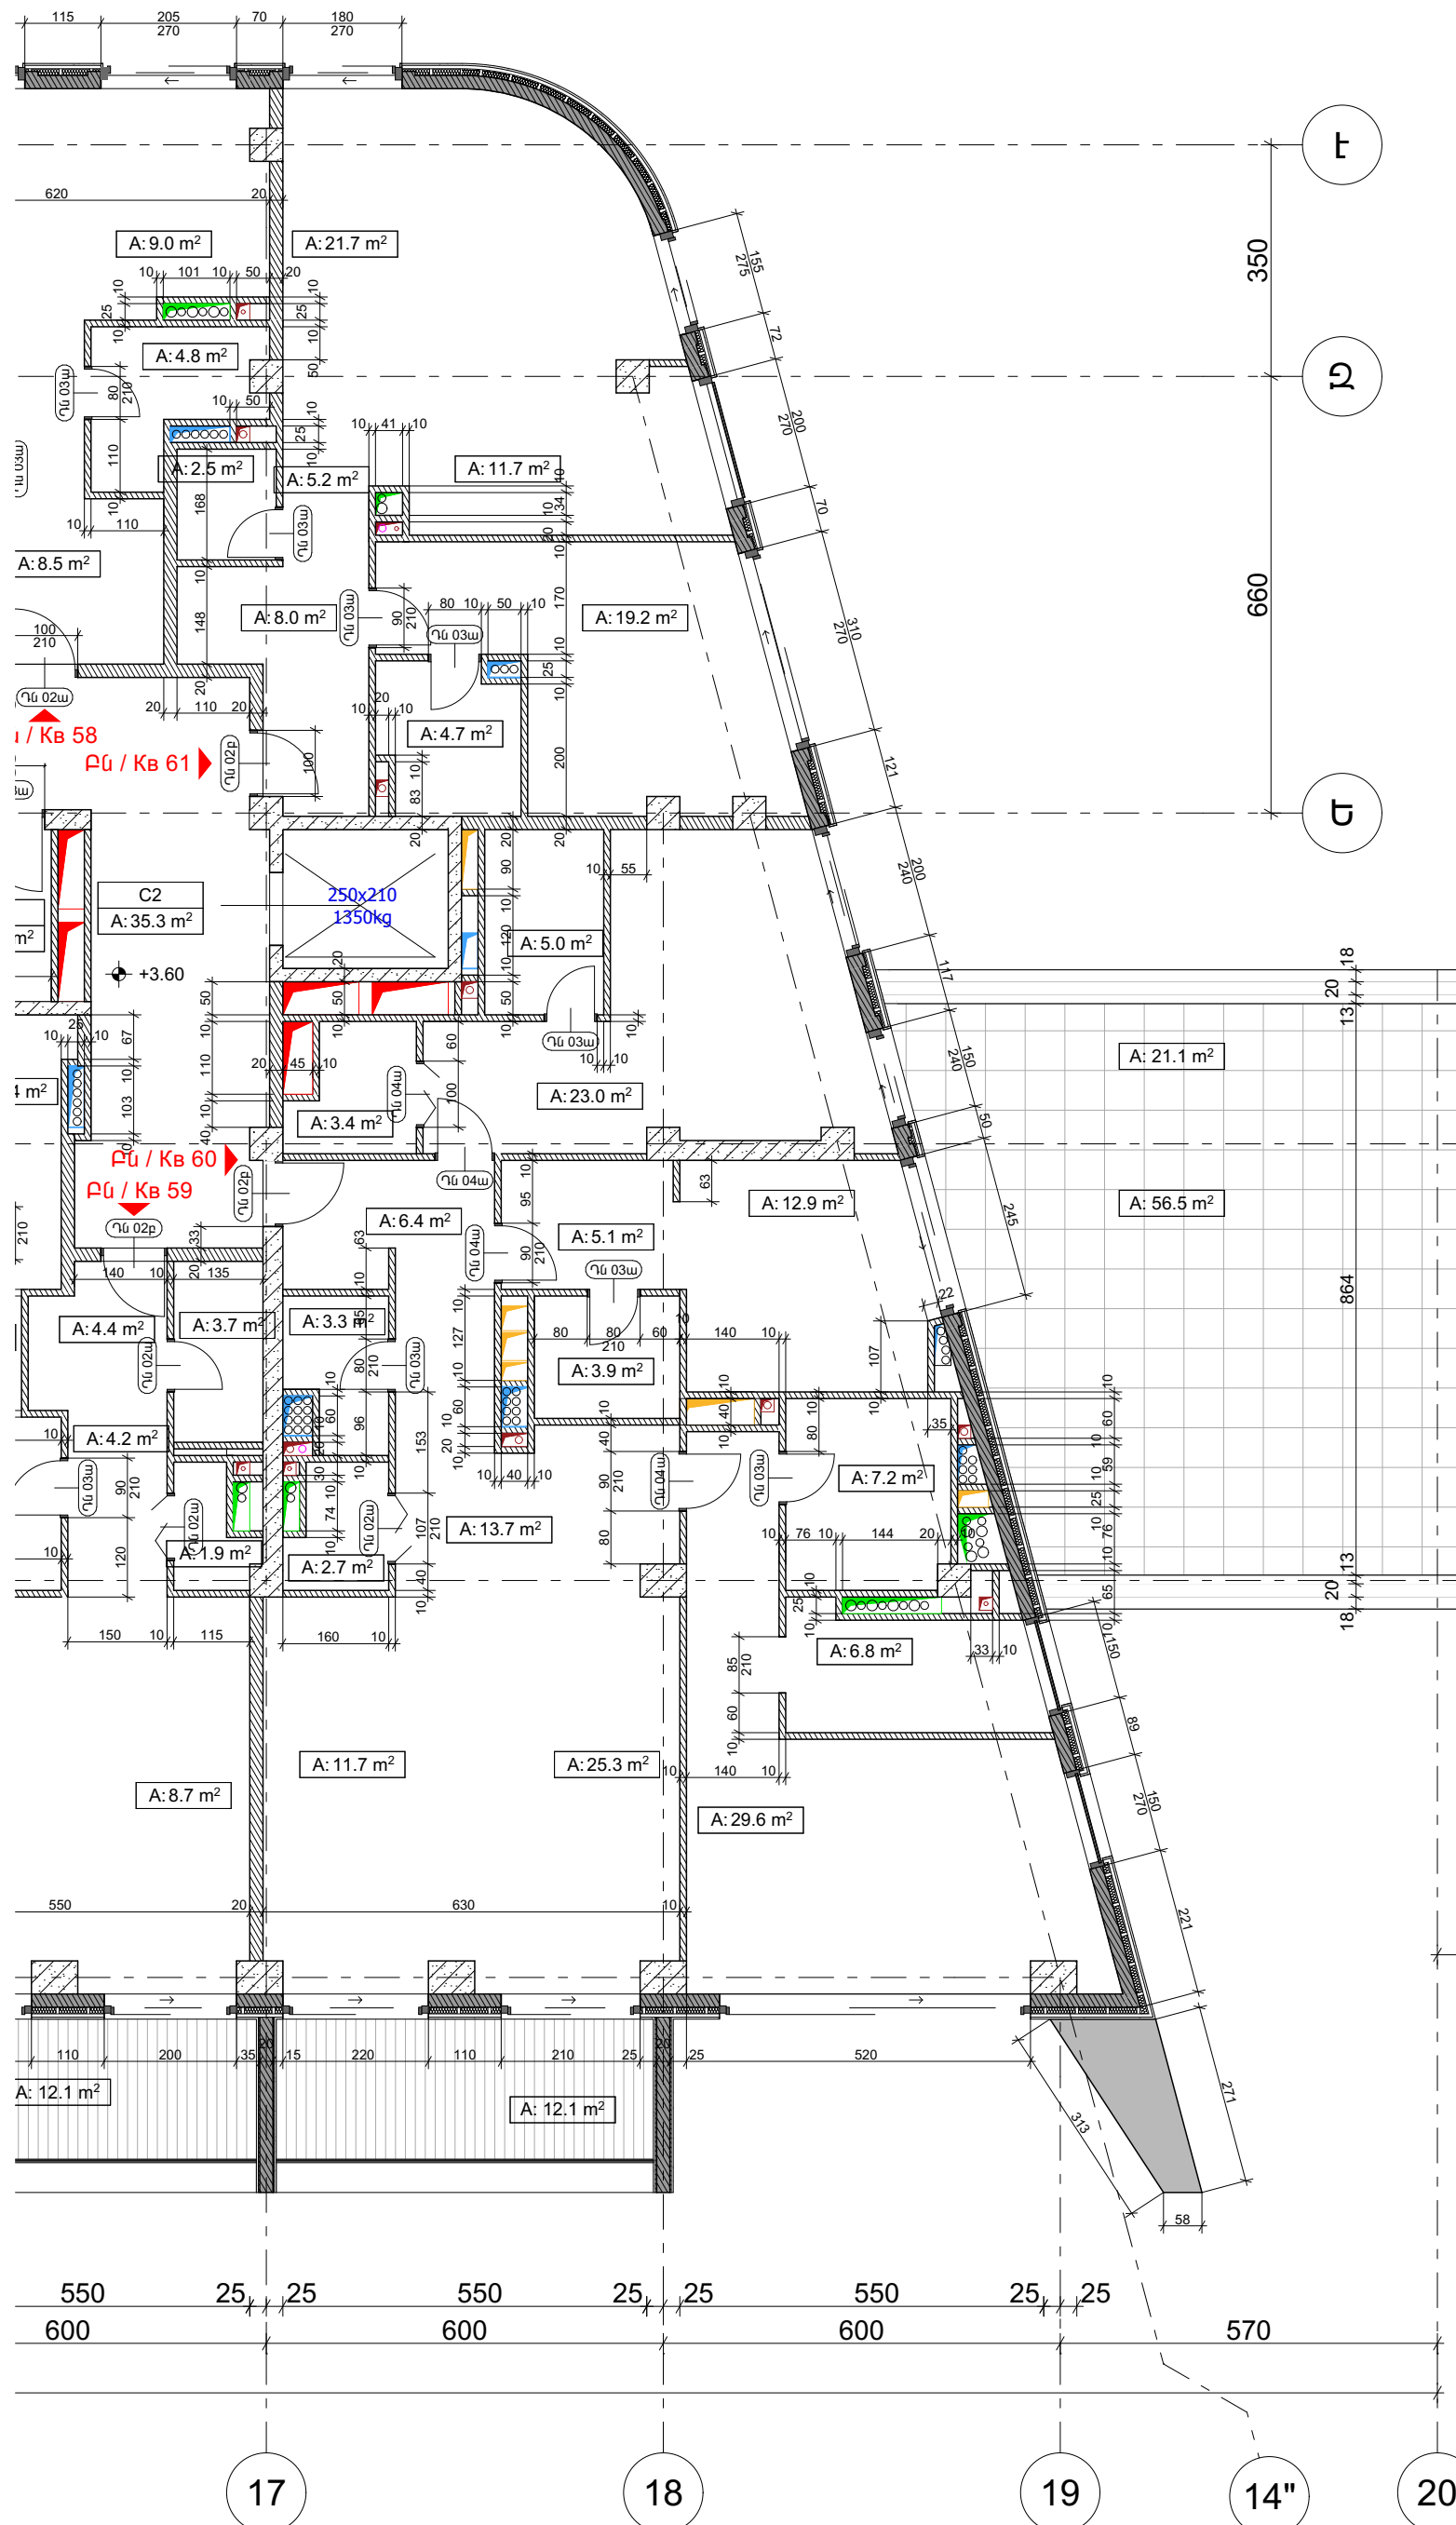

ԿՈՆՏՐԱԿՏ

3

ԼԱՍՏԱԳՈՐ

MEGANOM

Որոշման վրա չի կատարվում:
ՀՀ / Պատկերացումը համապատասխանում է
ՀՀ / Պատկերացումը համապատասխանում է

AGL:

ԴՆԵՐ ԵՎ ԼՈՐԸ
Լճիկի շարժումը 73/1 էրեկան 33 ք. երևան, ՀՀ

ԿԱՌԱՐԱՐՈՒՄ

Վիկտոր Տեր-Յոսեփյան

ՕՐԲԵՎՏ

**ԲԱՇՏԱՑՈՒԼԿԱՑՈՒՄԸ
ԲԱՆԱԵԼԻ ԶԱՄԱՆԻՐ**

Կենտրոն վարչական
շրջան, Անտոնյանի
փողոց հողամաս 108/1,
108/2, 116, 116/3, 112/2
հողամաս ք. երևան, ՀՀ

ԼԱՍՏԱԳՈՐ ՄԱՍ

**ՄԱՍ 3
ՃԱՐՏԱՐԱՊԵՏԱԿԱՆ
ԼՈՒԾՈՒՄՆԵՐ**

ՏՎՈՐԵԼ Խ. ԶԱՐԻՔՈՒՄՆԱՆ

ԳԼԽ. ՃԱՐՏ. Ա. ԿԱՍՏԱՆՆԱՆ

ԷՏԻ ԶԱՄԱՐԸ ԱՆՎԱՆՈՒՄԸ
**ՃԼՕ4.23 ԶԱՏԱԿԱԳԻԾ
ՄԻԵՄԱ ԸՍՏ +3.60 ՆԻՇԻ
ԶԱՏԱԿԱԳԻԾ-3/**

ԿՈՐ	ՓՈՒԼ	ՄԱՍ	ԱՄՍԱԹԻՎ
Ն	Ե	Լ	9/16/2025
ԼԱՍՏԱԳՈՐ ԶԱՄԱՐԸ	ՄԱՍԵՏԱՐ		1:100
ՖԱՅԼ			



ԱՄԽԱԳԾՈՂ

MEGANOM

Յանվարյան փող. 2-րդ հրթ., 2. 5 թ. Երևան
ՀՀ, Հանրապետություն Արմենիա, քաղաք Երևան
2-րդ փող. Մուսաբեկյան, թ. 5

AGL:

ԼՍԻՍ ԳԻ ԷԼ՝ ՍՊԸ
Նաիրի Չարյան 73/1 Երեւան ԶԶ ք. Երևան, ԶԶ

ԿԱՌՈՒՑԱՊԱՏՈՂ

Վիկտոր Տեր-Յովսեփյան

0F3t4S

ԲԱԶՄԱՏՈՒՆԿՑԻՈՆԱԼ
ԲՆԱԿԵԼԻ ՀԱՄԱԼԻՐ

Կենտրոն վարչական
շրջան, Անտառային
փողոց հողամաս 108/1
108/2, 116, 116/3, 112/2
հողամաս ք. Երևան, ՀՀ

ՆԱԽԱԳԾԻ ՄԱՍ

ՄԱՍ 3
ՃԱՐՏԱՐԱՊԵՏԱԿԱՆ
ԼՈՒԾՈՒՄՆԵՐ

50

Խ. ՀԱՐՈՒԹՅՈՒՆՅԱՆ





94. 61

Ա. ԿԼՅԱԶՅԱՆ

ԷԶԻ ՀԱՄԱՐԸ, ԱՆԿԱՆՈՒՄԸ

፩L04.27 ገሰፊነት

ԿՈՐ	ՓՈՒԼ	ՄԱ	ԱՄՍԱԹԻԿ
	Ն	Ճ Լ	9 / 16 / 2025
ՆԱԽԱԳԾԻ ՀԱՄԱՐԸ			ՄԱՍՏՏԱՐ
			1:100
ՏԱՅԼ			

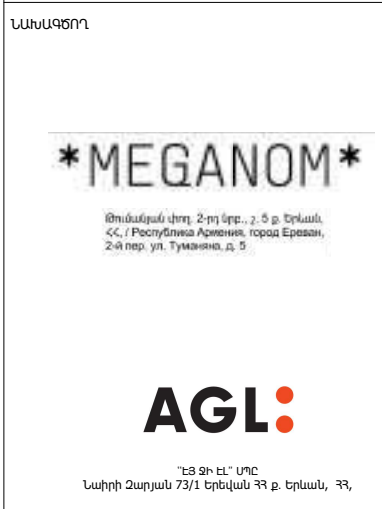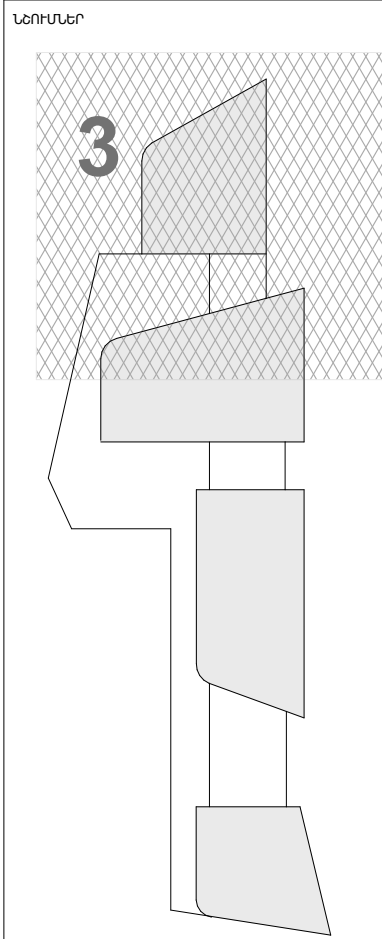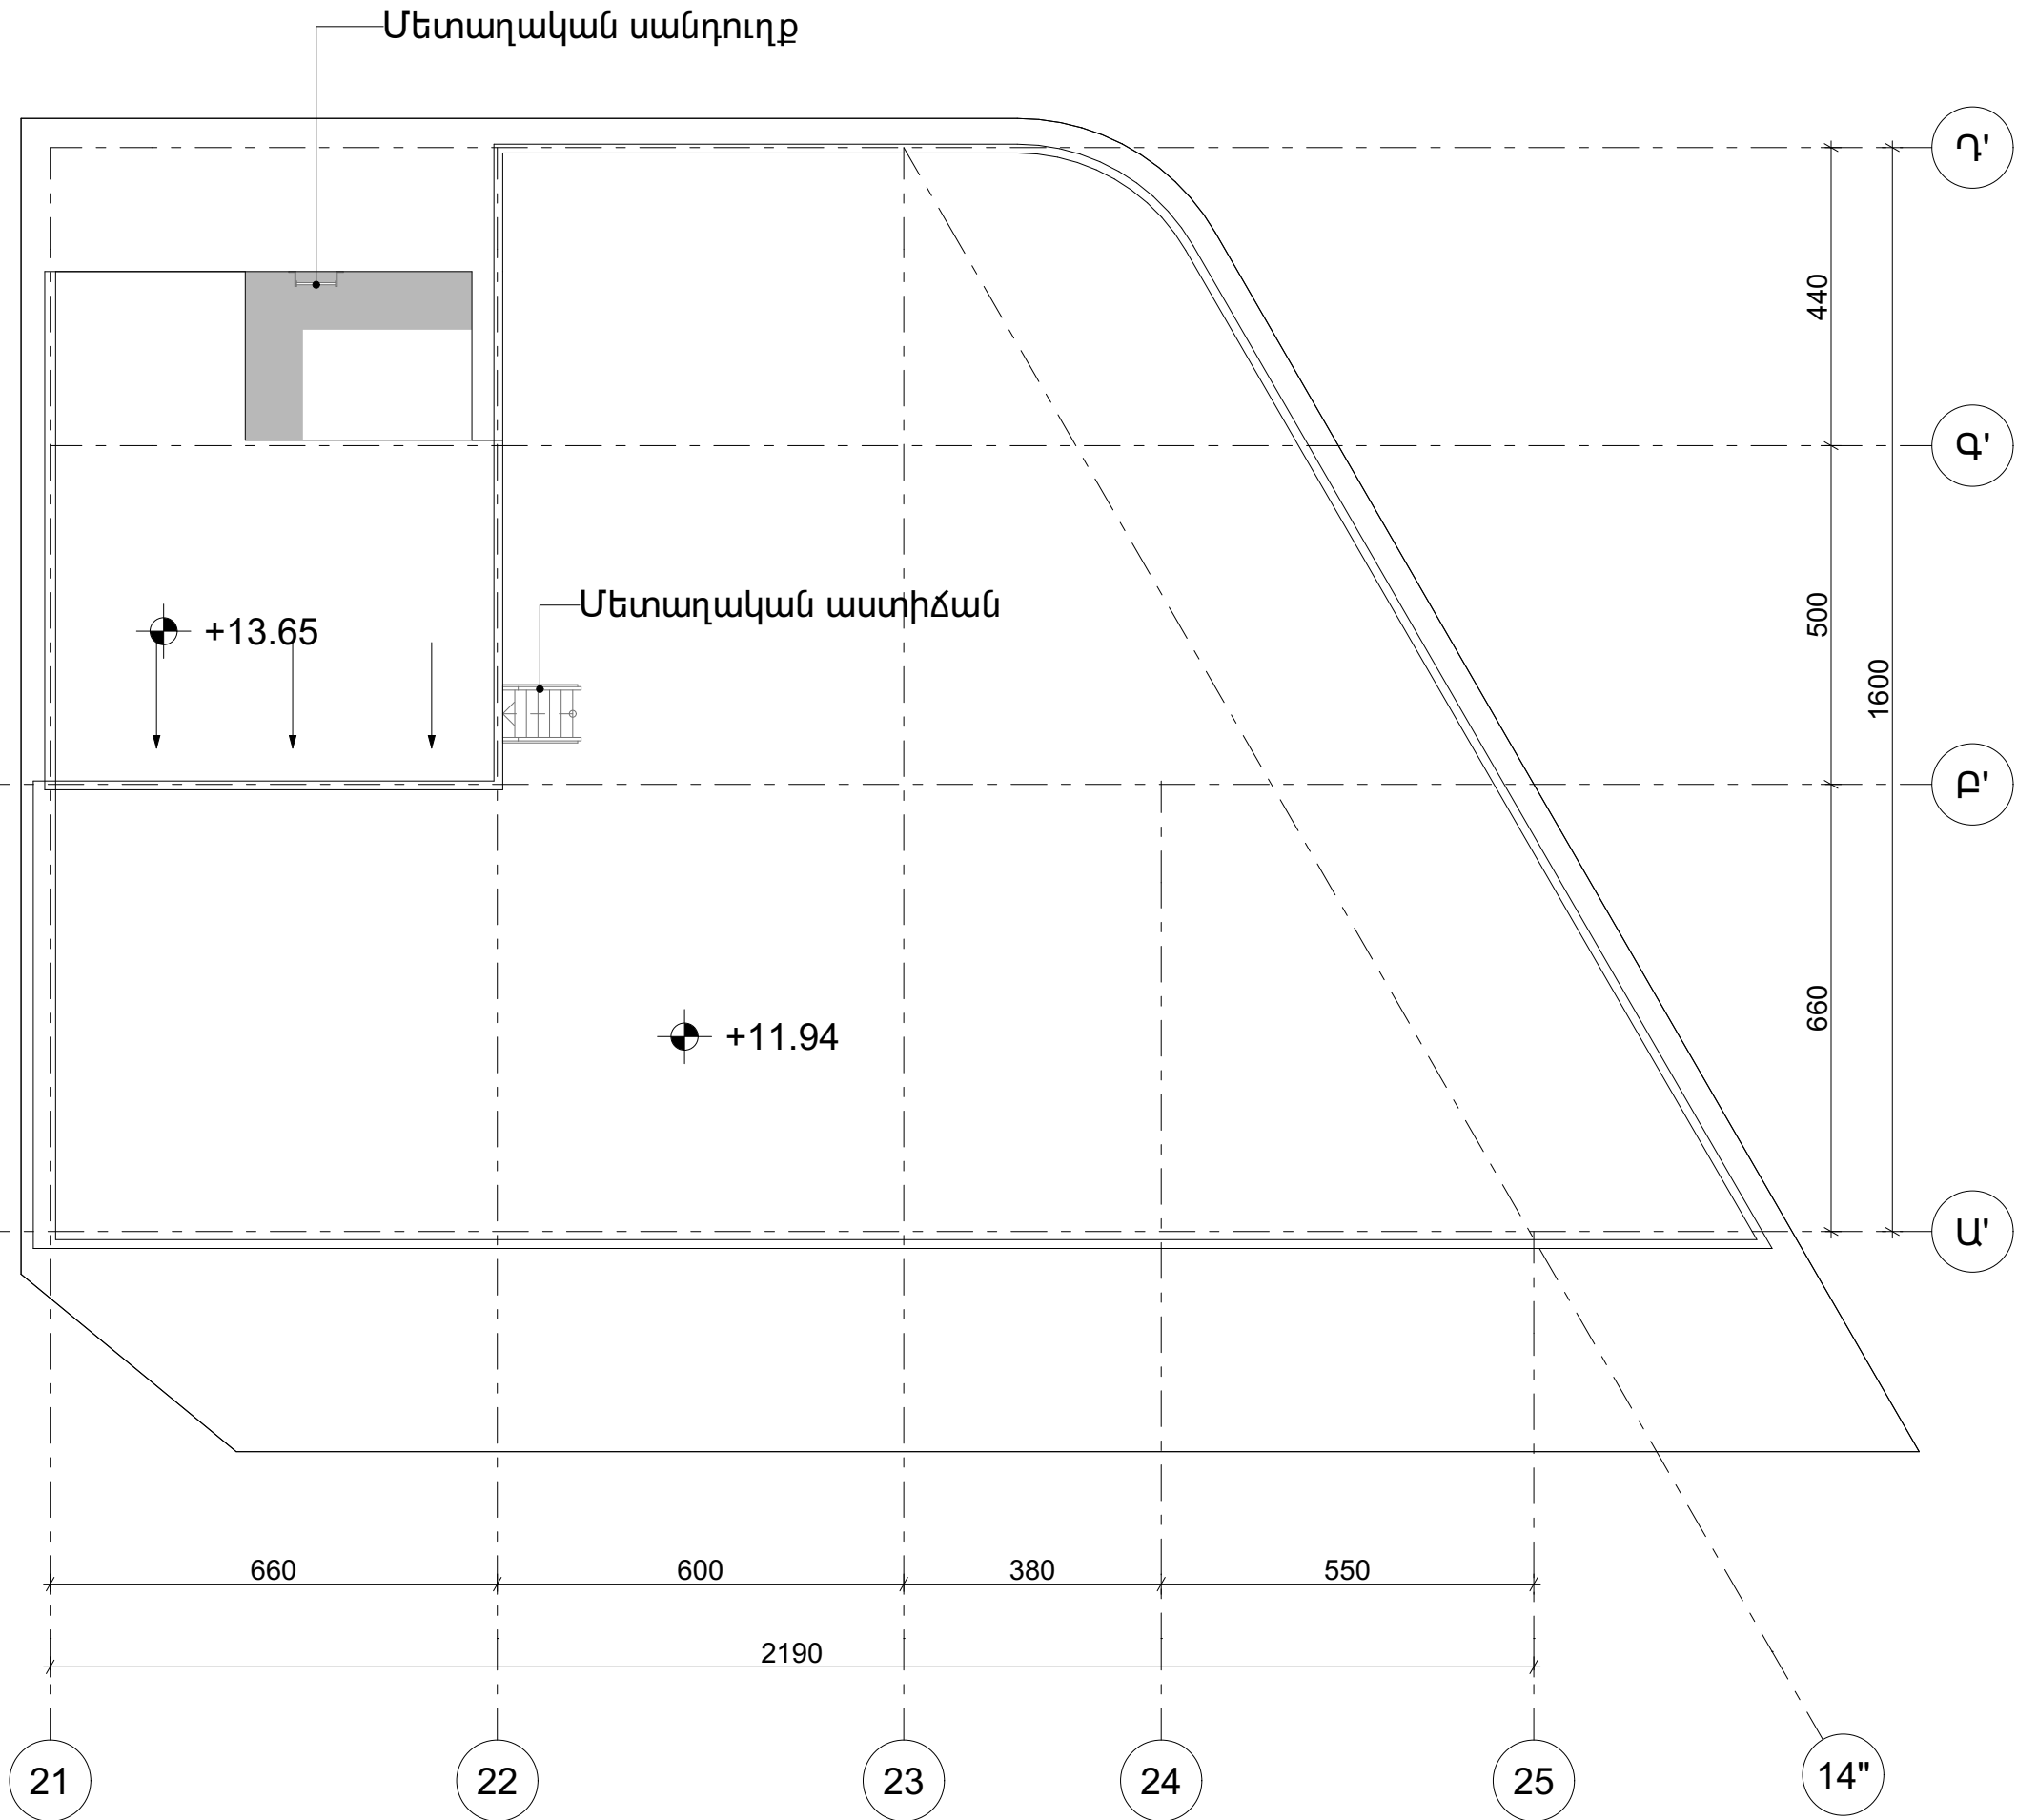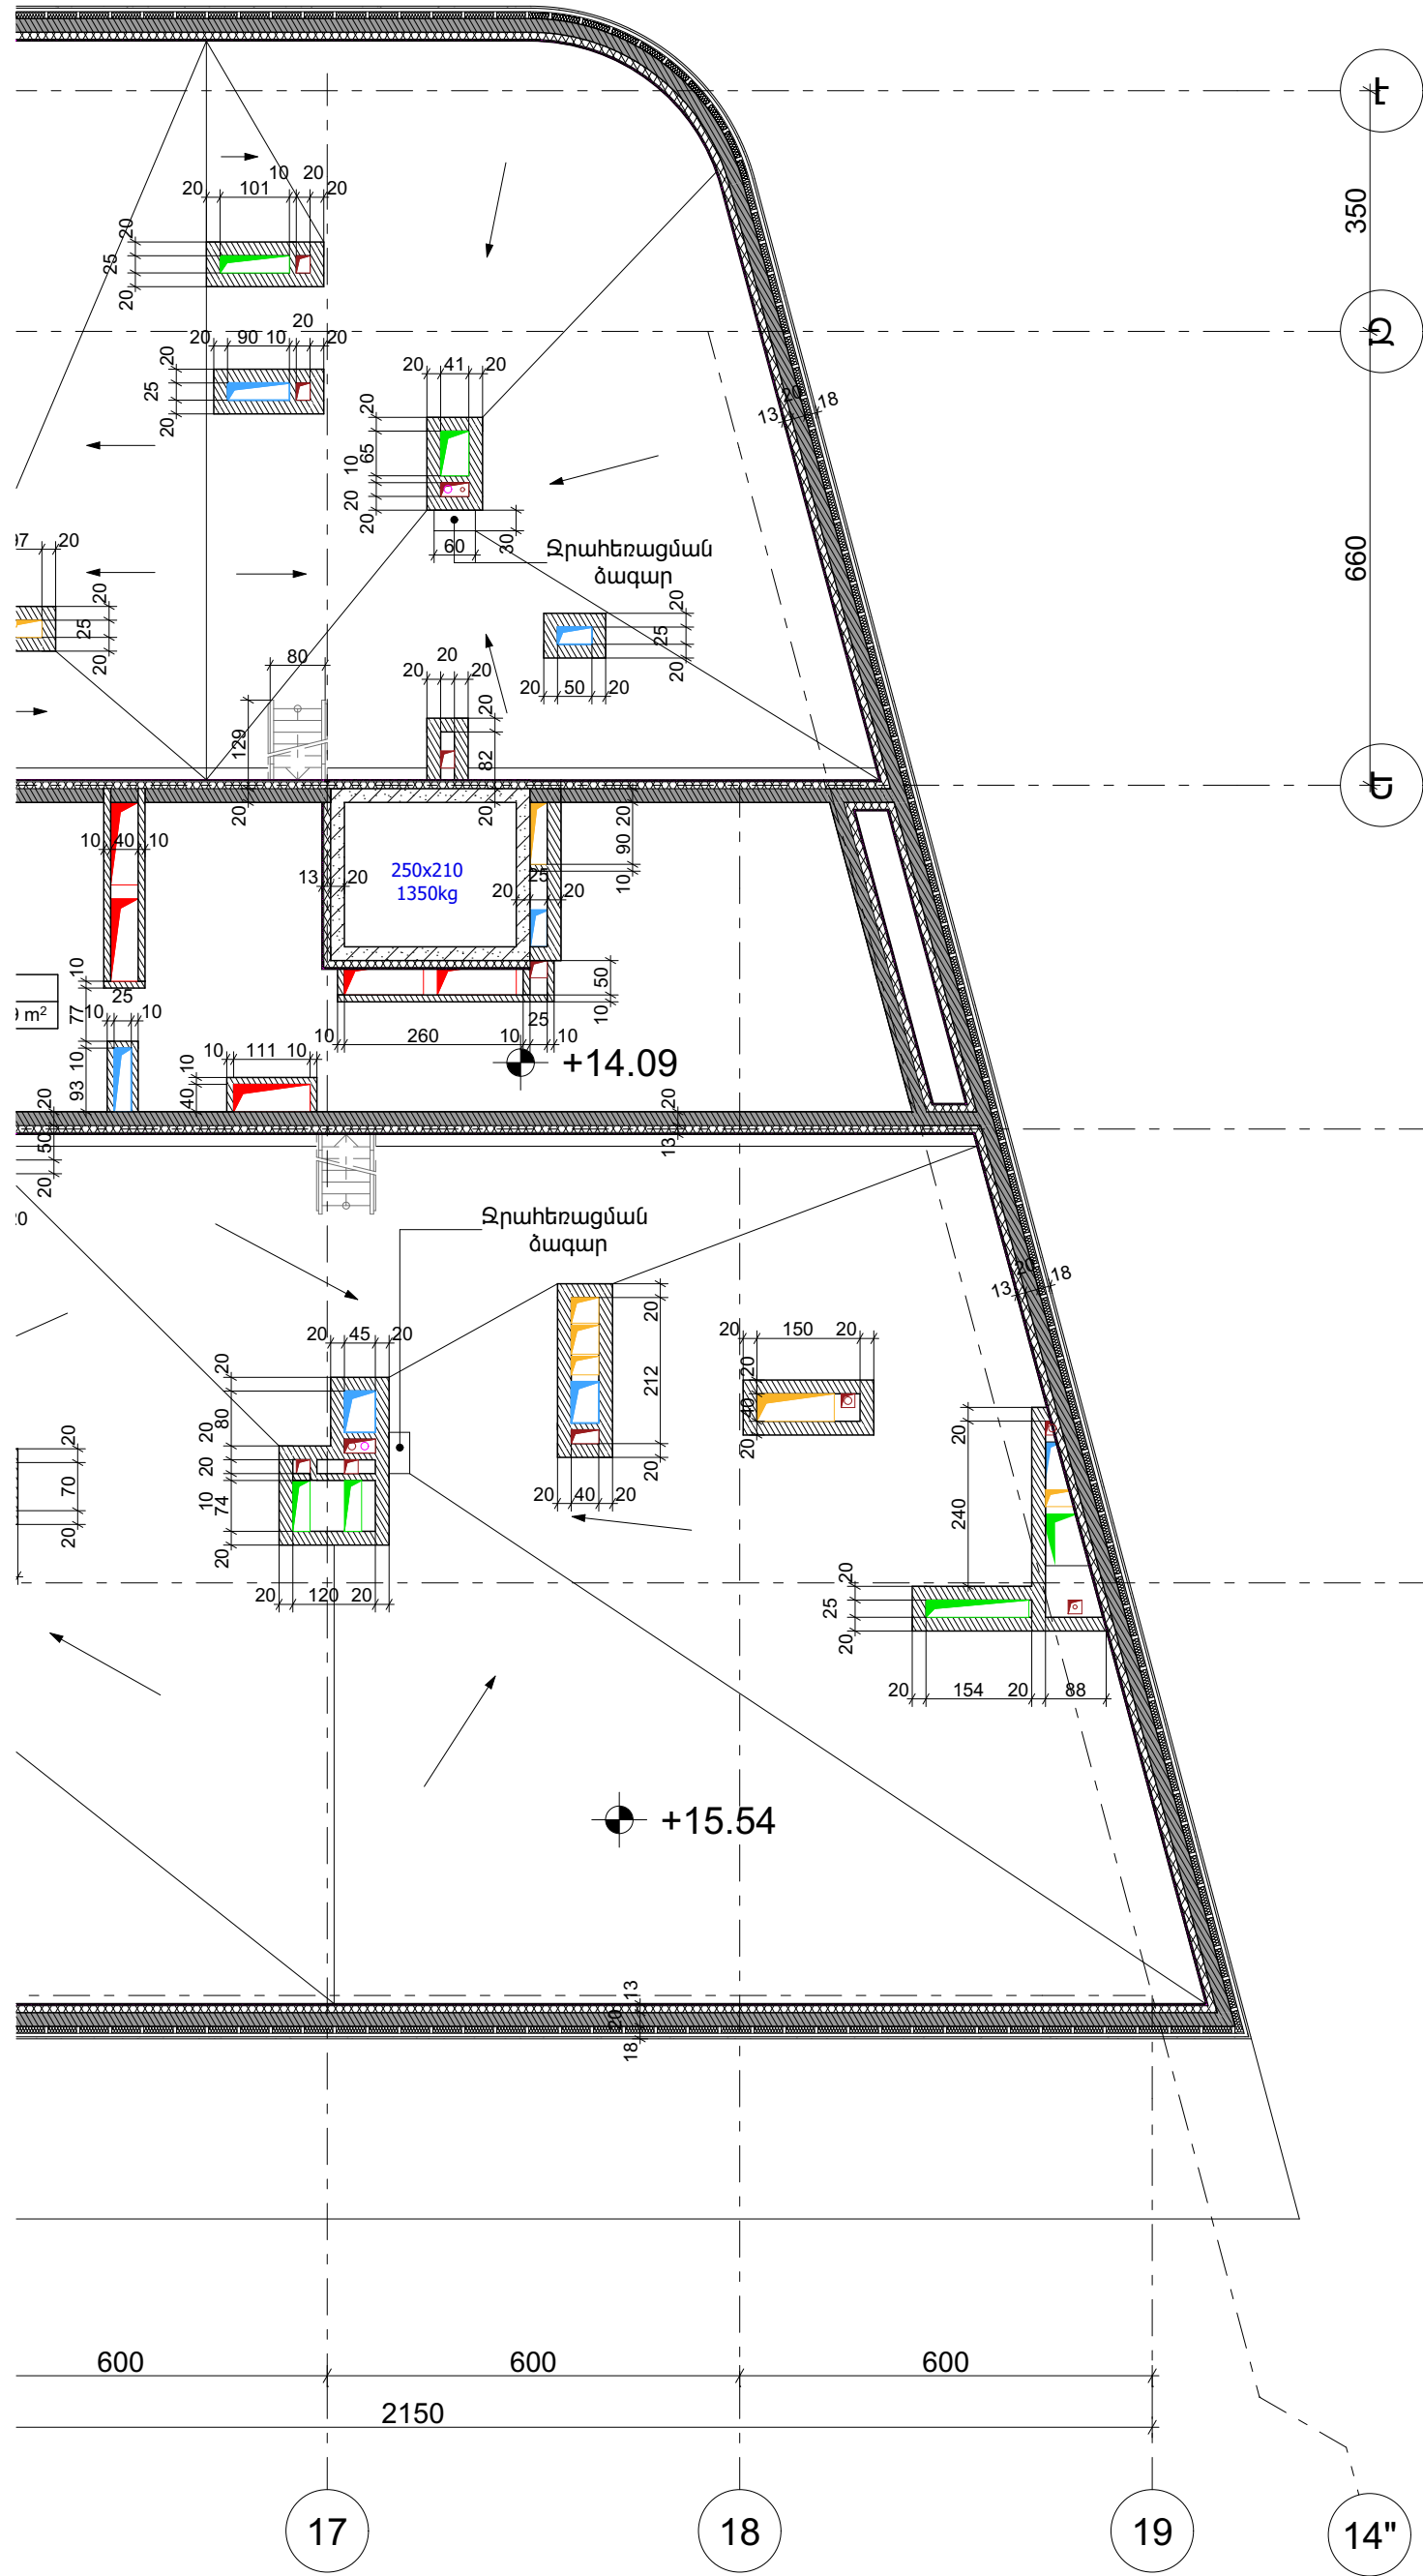

Վիկտոր Տեր-Յովսեփյան


ԲԱԶՄԱՖՈՒԼԿՑԻՈՆԱԼ
ԲՆԱԿԵԼԻ ՀԱՄԱԼԻՐ
Կենտրոն վարչական
շրջան, Անտառային
փողոց հողամաս 108/1,
108/2, 116, 116/3, 112/2
հողամաս ք. Երևան, ՀՀ

ՄԱՍ 3
ՃԱՐՏԱՐԱԴԵՏԱԿԱԼ
ԼՈՒԾՈՒՄՆԵՐ

ՏՎՈՒՄ	Խ. ԶԱՐԻՔՑԻՈՆԱԼ
ՊԵՐ. ՃԱՐՏ.	Ա. ԿԵՍԵՅԱՆ

ԵՑԻ ՀԱՄԱՐԸ ԱՆԱՆՈՒՄԸ
ՃԼ04.32 ՏԱՆԻՔԻ
ՀԱՏԱԿԱԳԻԾ ՄԻՆԵՄԱ ԸՍՏ
15.54 ՆԻՇԻ /ՀԱՏԿԱԾ-3/

ԿՈՂ	ՓՈՒԼ	ՄԱՍ	ԱՄՍԱԹԻՎ
	Ն	Ը	9/16/2025
ՆԱԽԱԳԾԻ ՀԱՄԱՐԸ			ՄԱՍԵՏԱՐ
			1:100
ՖԱՅԼ			

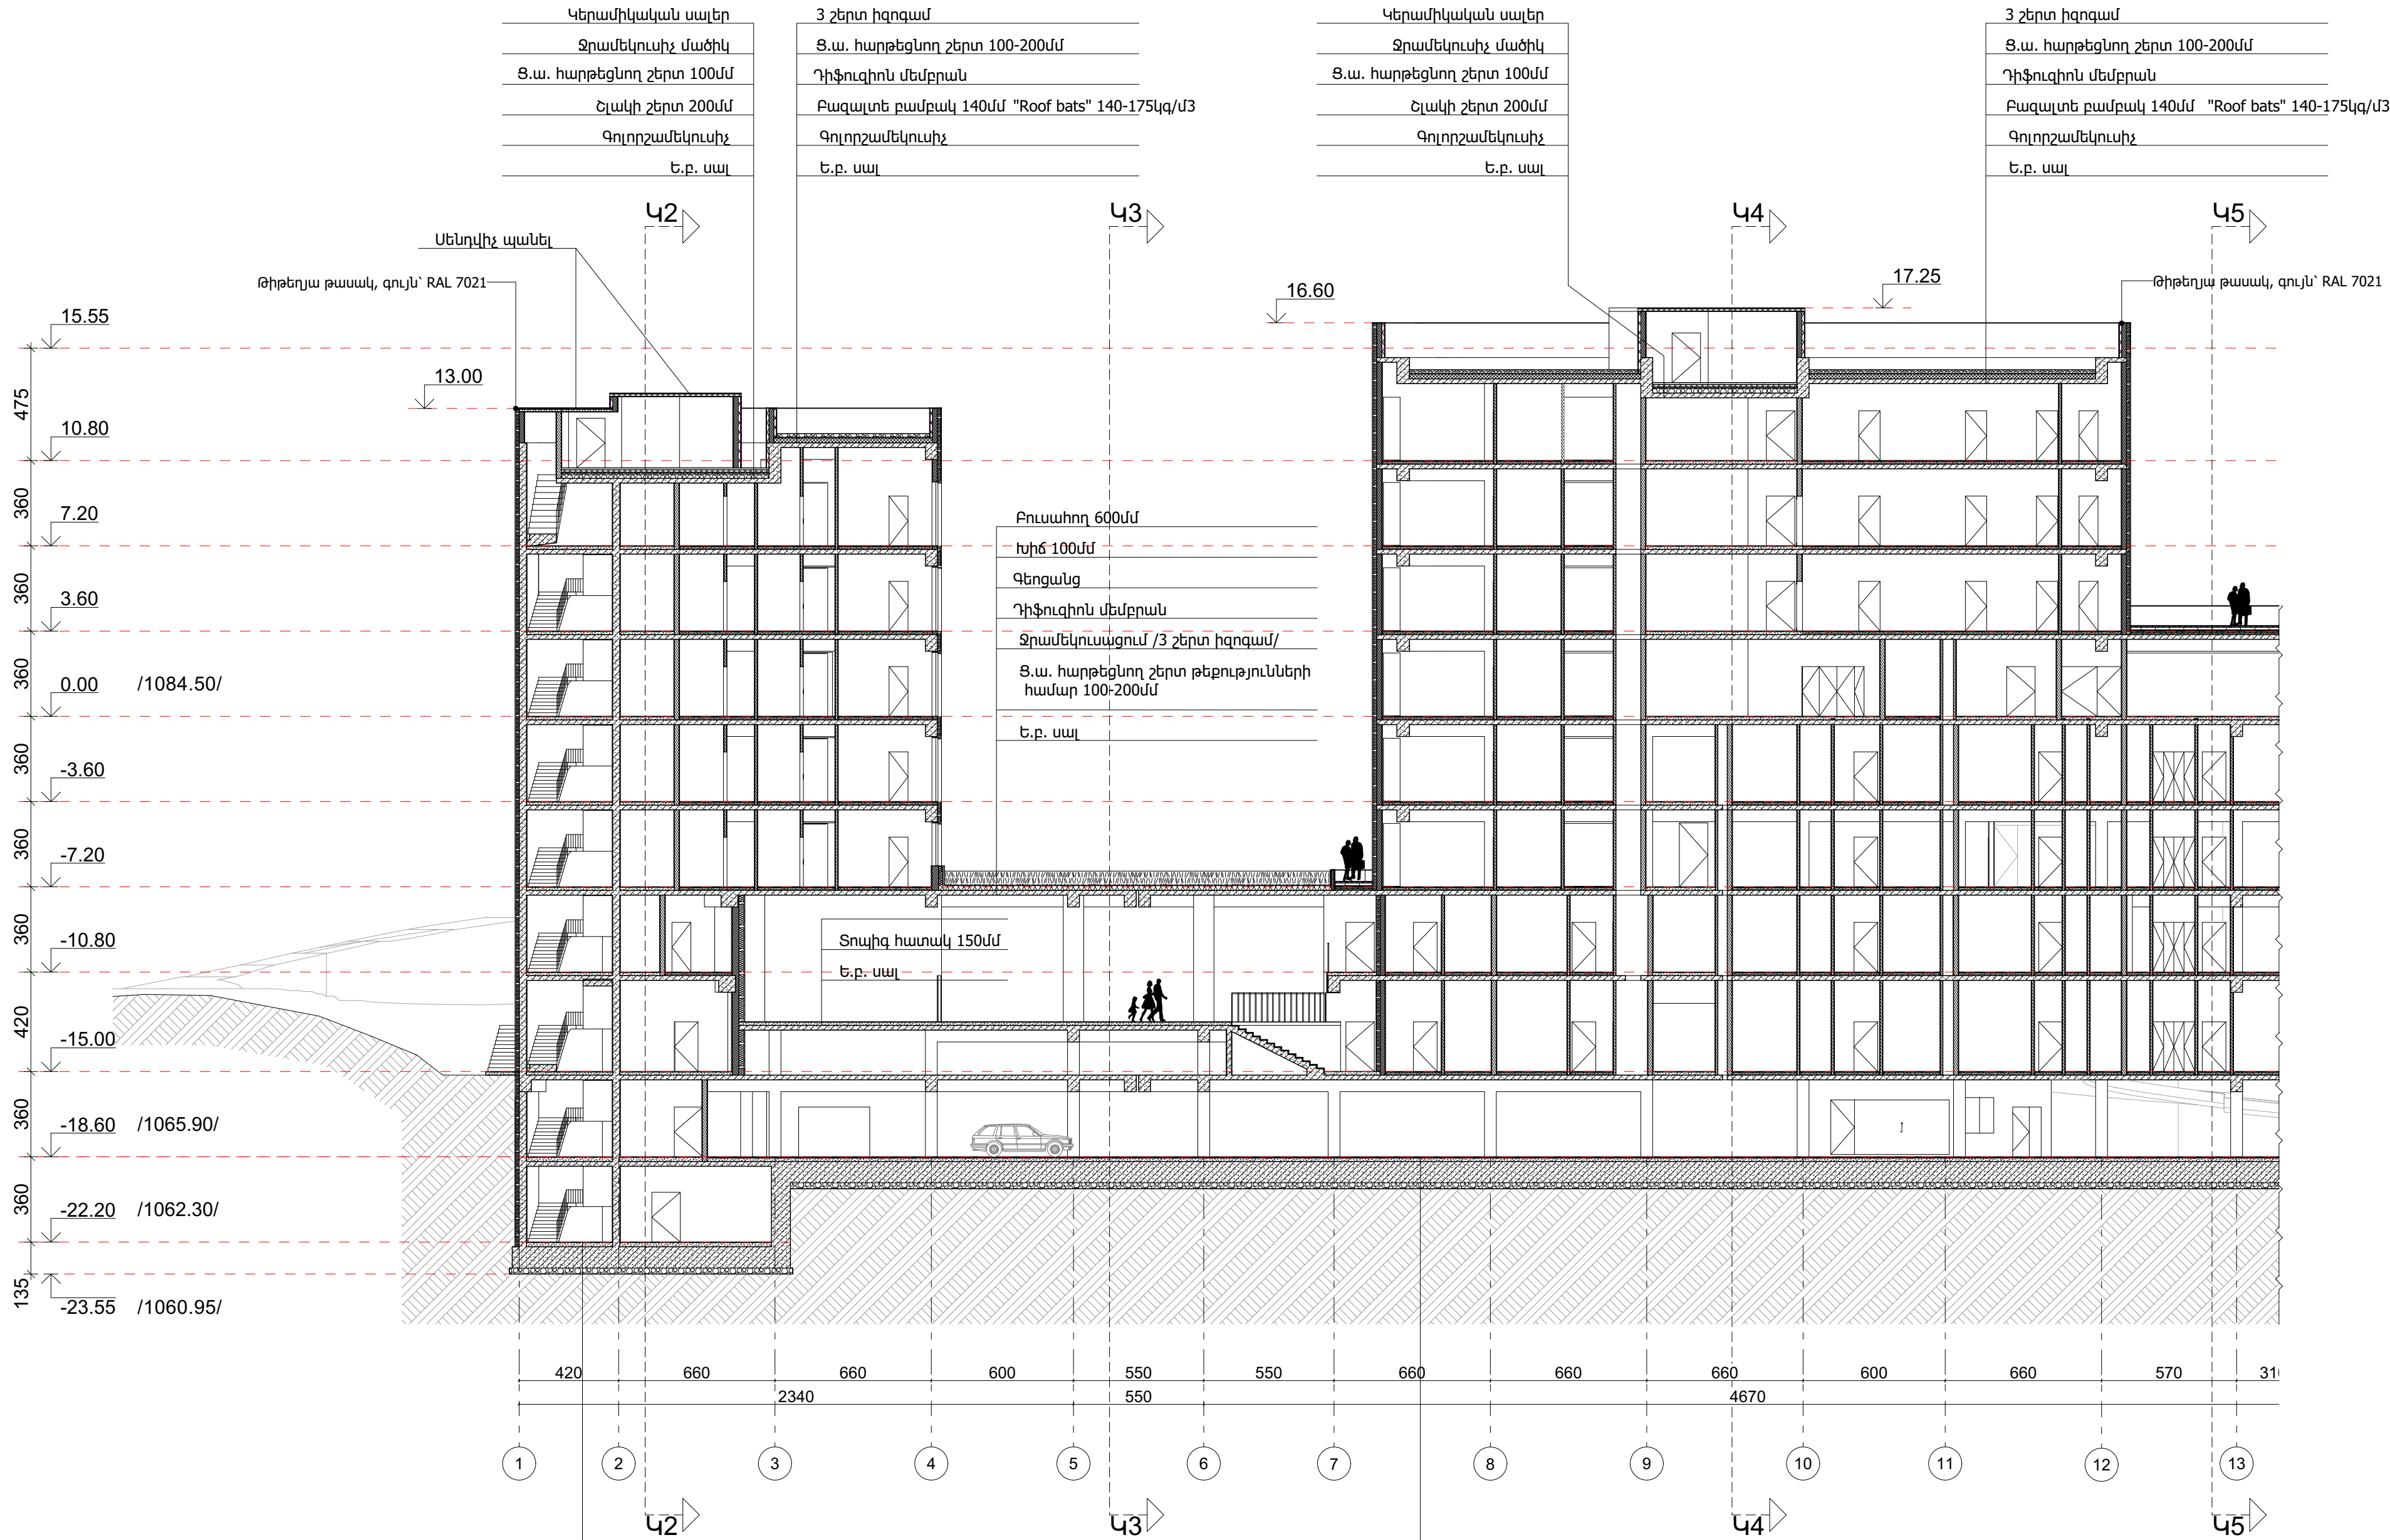

ՆՈՒՄԵՐ

ՆԱԽԱԳԾՈՐ

ՎԱՌՈՐԵՍԱՐԱՐՈՐ

ՕՐԵՆՎԱՏ

ՆԱԽԱԳԾԻ ՄԱՍ

ՏՎՈՐԵԼ

ԳԼԽ. ՃԱՐՏ.

ԵՑԻ ԶԱՄԱՐԸ, ՍԱՀԱՆՈՒՄԸ

ԿՈՐ

ՓՈՒԼ

ՄԱՍ

ԱՄՍԱԹԻՎ

ՆԱԽԱԳԾԻ ԶԱՄԱՐԸ

ՄԱՍԵՏԱԲ

ՖԱՅԼ

MEGANOM

AGL


ԲԱԶՄԱՖՈՒԼՎՑԻՈՒՄԸ
ԲՆԱԿԵԼԻ ԶԱՄԱՆԻՐ

ՄԱՍ 3
ՃԱՐՏԱՐԱԴԵՏԱԿԱԼ
ԼՈՒԾՈՒՄԵՐ

ԵՑԻ ԶԱՄԱՐԸ, ՍԱՀԱՆՈՒՄԸ
ՃԼՕՏ.2 ԿՏՐՎԱԾԵ Կ1 /
ԶԱՏՎԱԾ-1/

9/16/2025

1:200

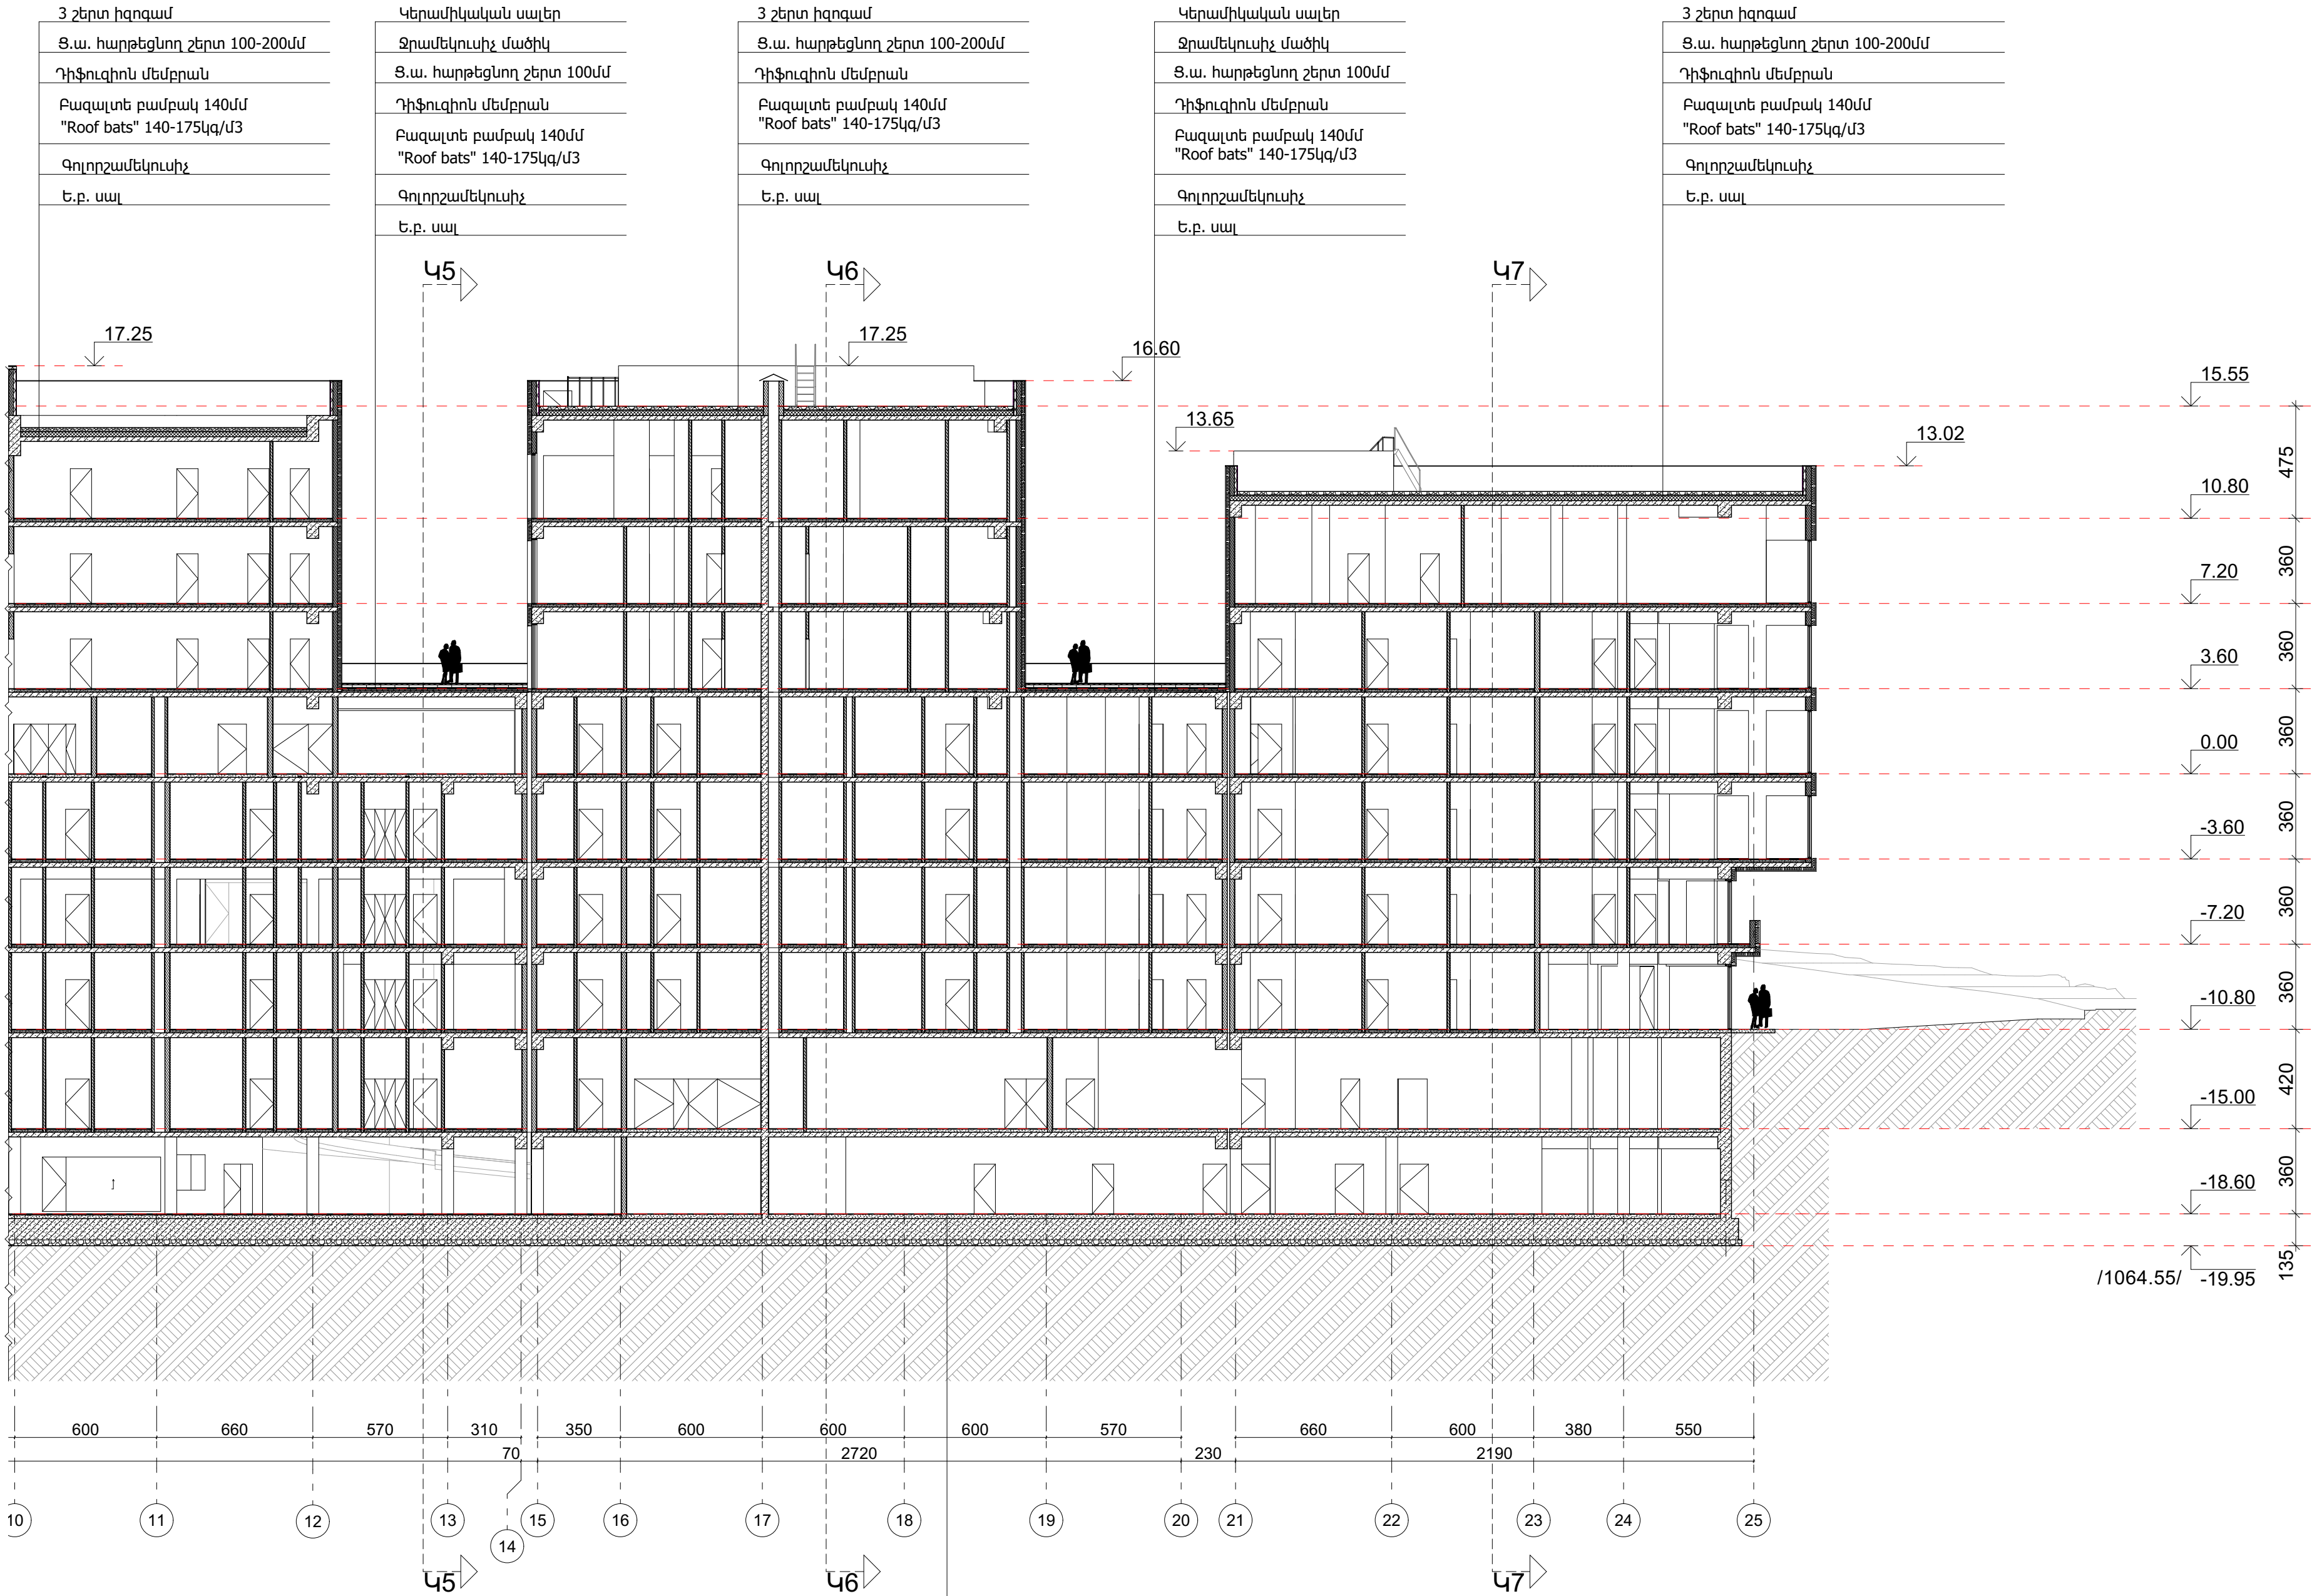

3 շերտ իզոգամ
Ց.ա. հարթեցնող շերտ 100-200մմ
Դիֆուզիոն մեմբրան
Բազալտե բամբակ 140մմ
"Roof bats" 140-175կգ/մ3
Գոլորշամեկուսիչ
Ե.բ. սալ

Կերամիկական սալեր
Ջրամեկուսիչ մածիկ
Ց.ա. հարթեցնող շերտ 100մմ
Դիֆուզիոն մեմբրան
Բազալտե բամբակ 140մմ
"Roof bats" 140-175կգ/մ3
Գոլորշամեկուսիչ
Ե.բ. սալ

3 շերտ իզոգամ
Ց.ա. հարթեցնող շերտ 100-200մմ
Դիֆուզիոն մեմբրան
Բազալտե բամբակ 140մմ
"Roof bats" 140-175կգ/մ3
Գոլորշամեկուսիչ
Ե.բ. սալ

Կերամիկական սալեր
Ջրամեկուսիչ մածիկ
Ց.ա. հարթեցնող շերտ 100մմ
Դիֆուզիոն մեմբրան
Բազալտե բամբակ 140մմ
"Roof bats" 140-175կգ/մ3
Գոլորշամեկուսիչ
Ե.բ. սալ

3 շերտ իզոգամ
Ց.ա. հարթեցնող շերտ 100-200մմ
Դիֆուզիոն մեմբրան
Բազալտե բամբակ 140մմ
"Roof bats" 140-175կգ/մ3
Գոլորշամեկուսիչ
Ե.բ. սալ

Տուպիզ հատակ 150-200մմ
Ե.բ. հիմնային սալ
Հիմնատակ

ԼՈՒՐՆԵՐ

ՆԱԽԱԳԾՈՐ



ԿԱՌԹՅԱՆՏՐՈՐ

Վիկտոր Տեր-Հովսեփյան

ՕՐԵՇԿՑ

ԲԱԶՄԱՖՈՒԼԿՑԻՈՆԱԼ
ԲՆԱԿԵԼԻ ՀԱՄԱԼԻՐ

Կենտրոն վարչական
շրջան, Անտառային
փողոց հողամաս 108/1,
108/2, 116, 116/3, 112/2
հողամաս ք. Երևան, ՀՀ


ՆԱԽԱԳԾԻ ՄԱՍ

ՄԱՍ 3
ՃԱՐՏԱՐԱԴԵՏԱԿԱԼ
ԼՈՒԾՈՒՄՆԵՐ

ՏՆՕՐԵԼ Խ. ԶԱՐԻԲԱՅՐԱՅԱՆ
ԳՆԱ. ՃԱՐՏ. Ա. ԿԵԼԱԶԱՆ

ԷՑԻ ՀԱՄԱՐԸ ՍԱՀԱՆՈՒՄԸ
ՃԼՕՏ.3 ԿՏՐՎԱԾՔ 41 /
ՀԱՏՎԱԾ-2/

ԿՈՐ	ՓՈՒԼ	ՄԱՍ	ԱՄՍԱԹԻՎ
Ն	Ը	Լ	9/16/2025
ՆԱԽԱԳԾԻ ՀԱՄԱՐԸ	ՄԱՍԵՏԱՐ		1:200
ՖԱՅԼ			

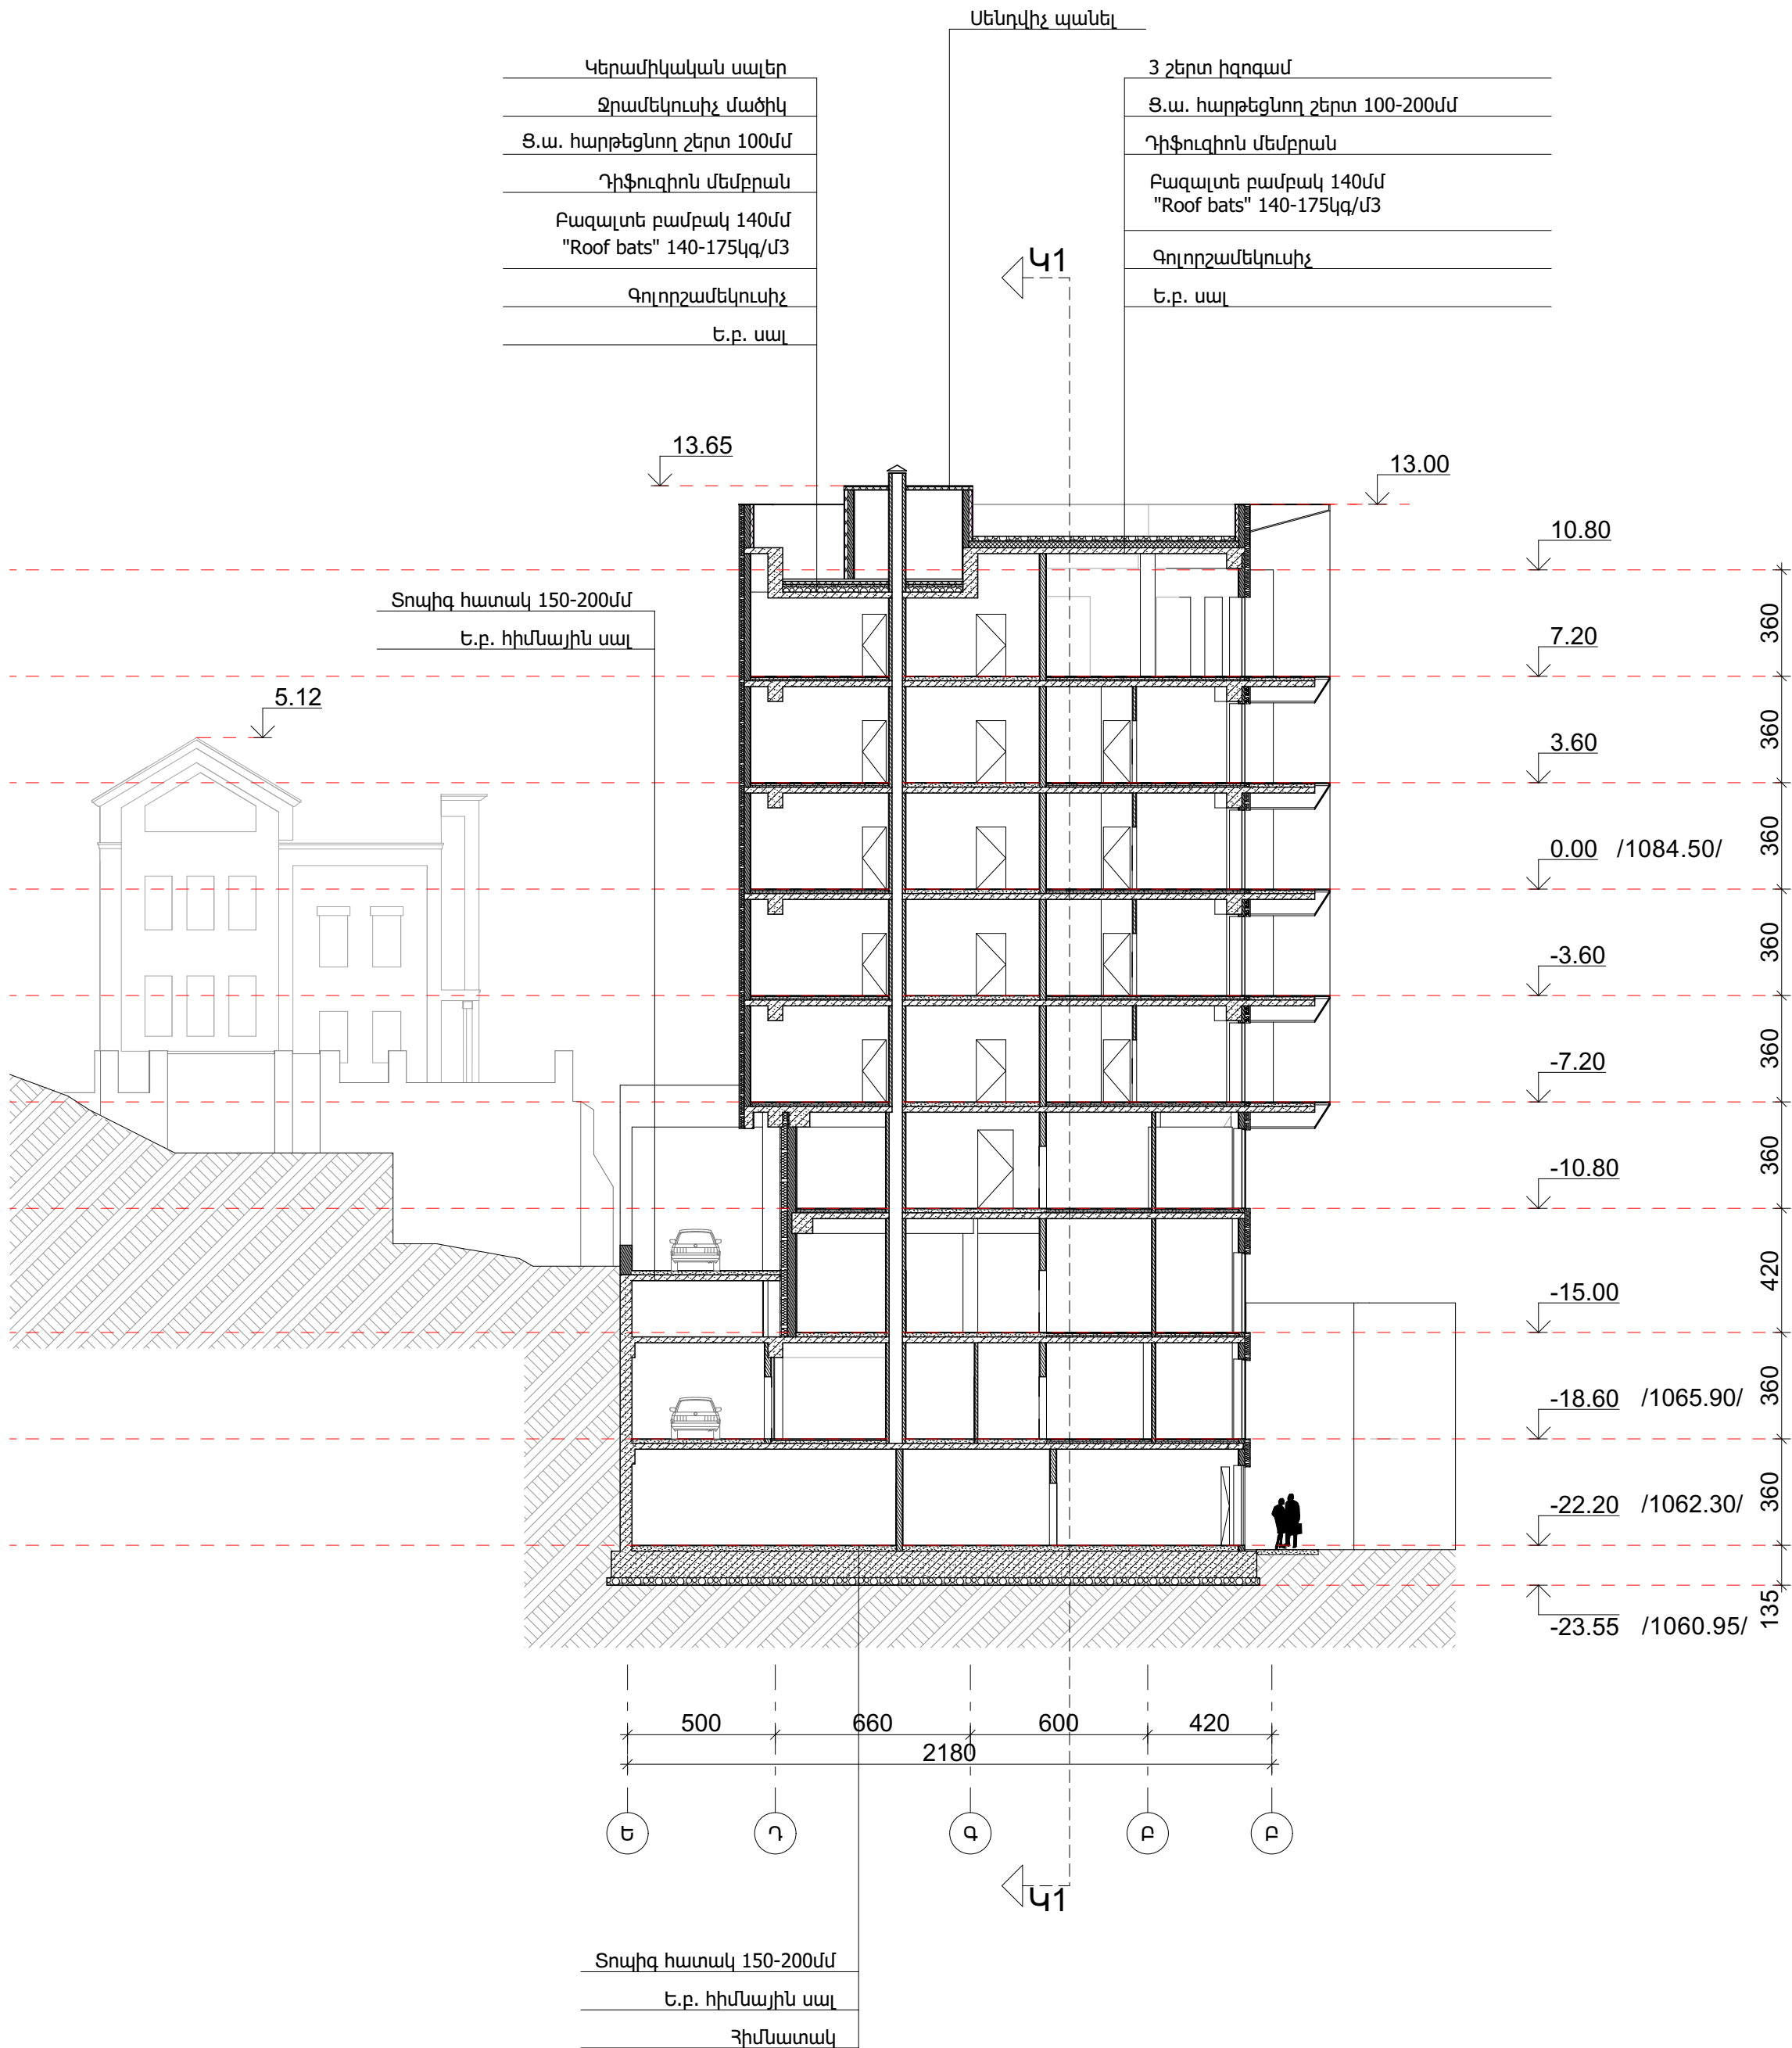

ԼՈՒՄԵՐ

ԼՆԱՍԳԾՈՐ



ԿԱՌՈՒՅԱԴԱՏՈՐ

Վիկտոր Տեր-Յովսեփյան

ՕՐԲԵՎՏ

ԲԱԶՄԱՖՈՒԼԿՑԻՈՒՄԱԼ
ԲՆԱԿԵԼԻ ՀԱՄԱԼԻՐ

Կենտրոն վարչական
շրջան, Անտառային
փողոց հողամաս 108/1,
108/2, 116, 116/3, 112/2
հողամաս ք. Երևան, ՀՀ


ԼՆԱՍԳԾԻ ՄԱՍ

ՄԱՍ 3
ՃԱՐՏԱՐԱԴԵՏԱԿԱՆ
ԼՈՒԾՈՒՄԵՐ

ՏՆՈՒՄ	Խ. ԶԱՌԻՑԻՈՒՑԱՆ
ՊԻՍ. ՃԱՐՏ.	Ա. ԿԵԼԱԶԱՆ

ԷՑԻ ՀԱՄԱՐԸ, ԱՆԿԱՆՈՒՄԸ
ՃԼ05.4 ԿՏՐՎԱՃՔ 42

ԿՈՂ	ՓՈՒԼ	ՄԱՍ	ԱՄՍԱԹԻՎ
	Լ	Ճ	Լ
ԼՆԱՍԳԾԻ ՀԱՄԱՐԸ			ՄԱՍԵՏԱՐ
			1:200
ՖԱՅԼ			

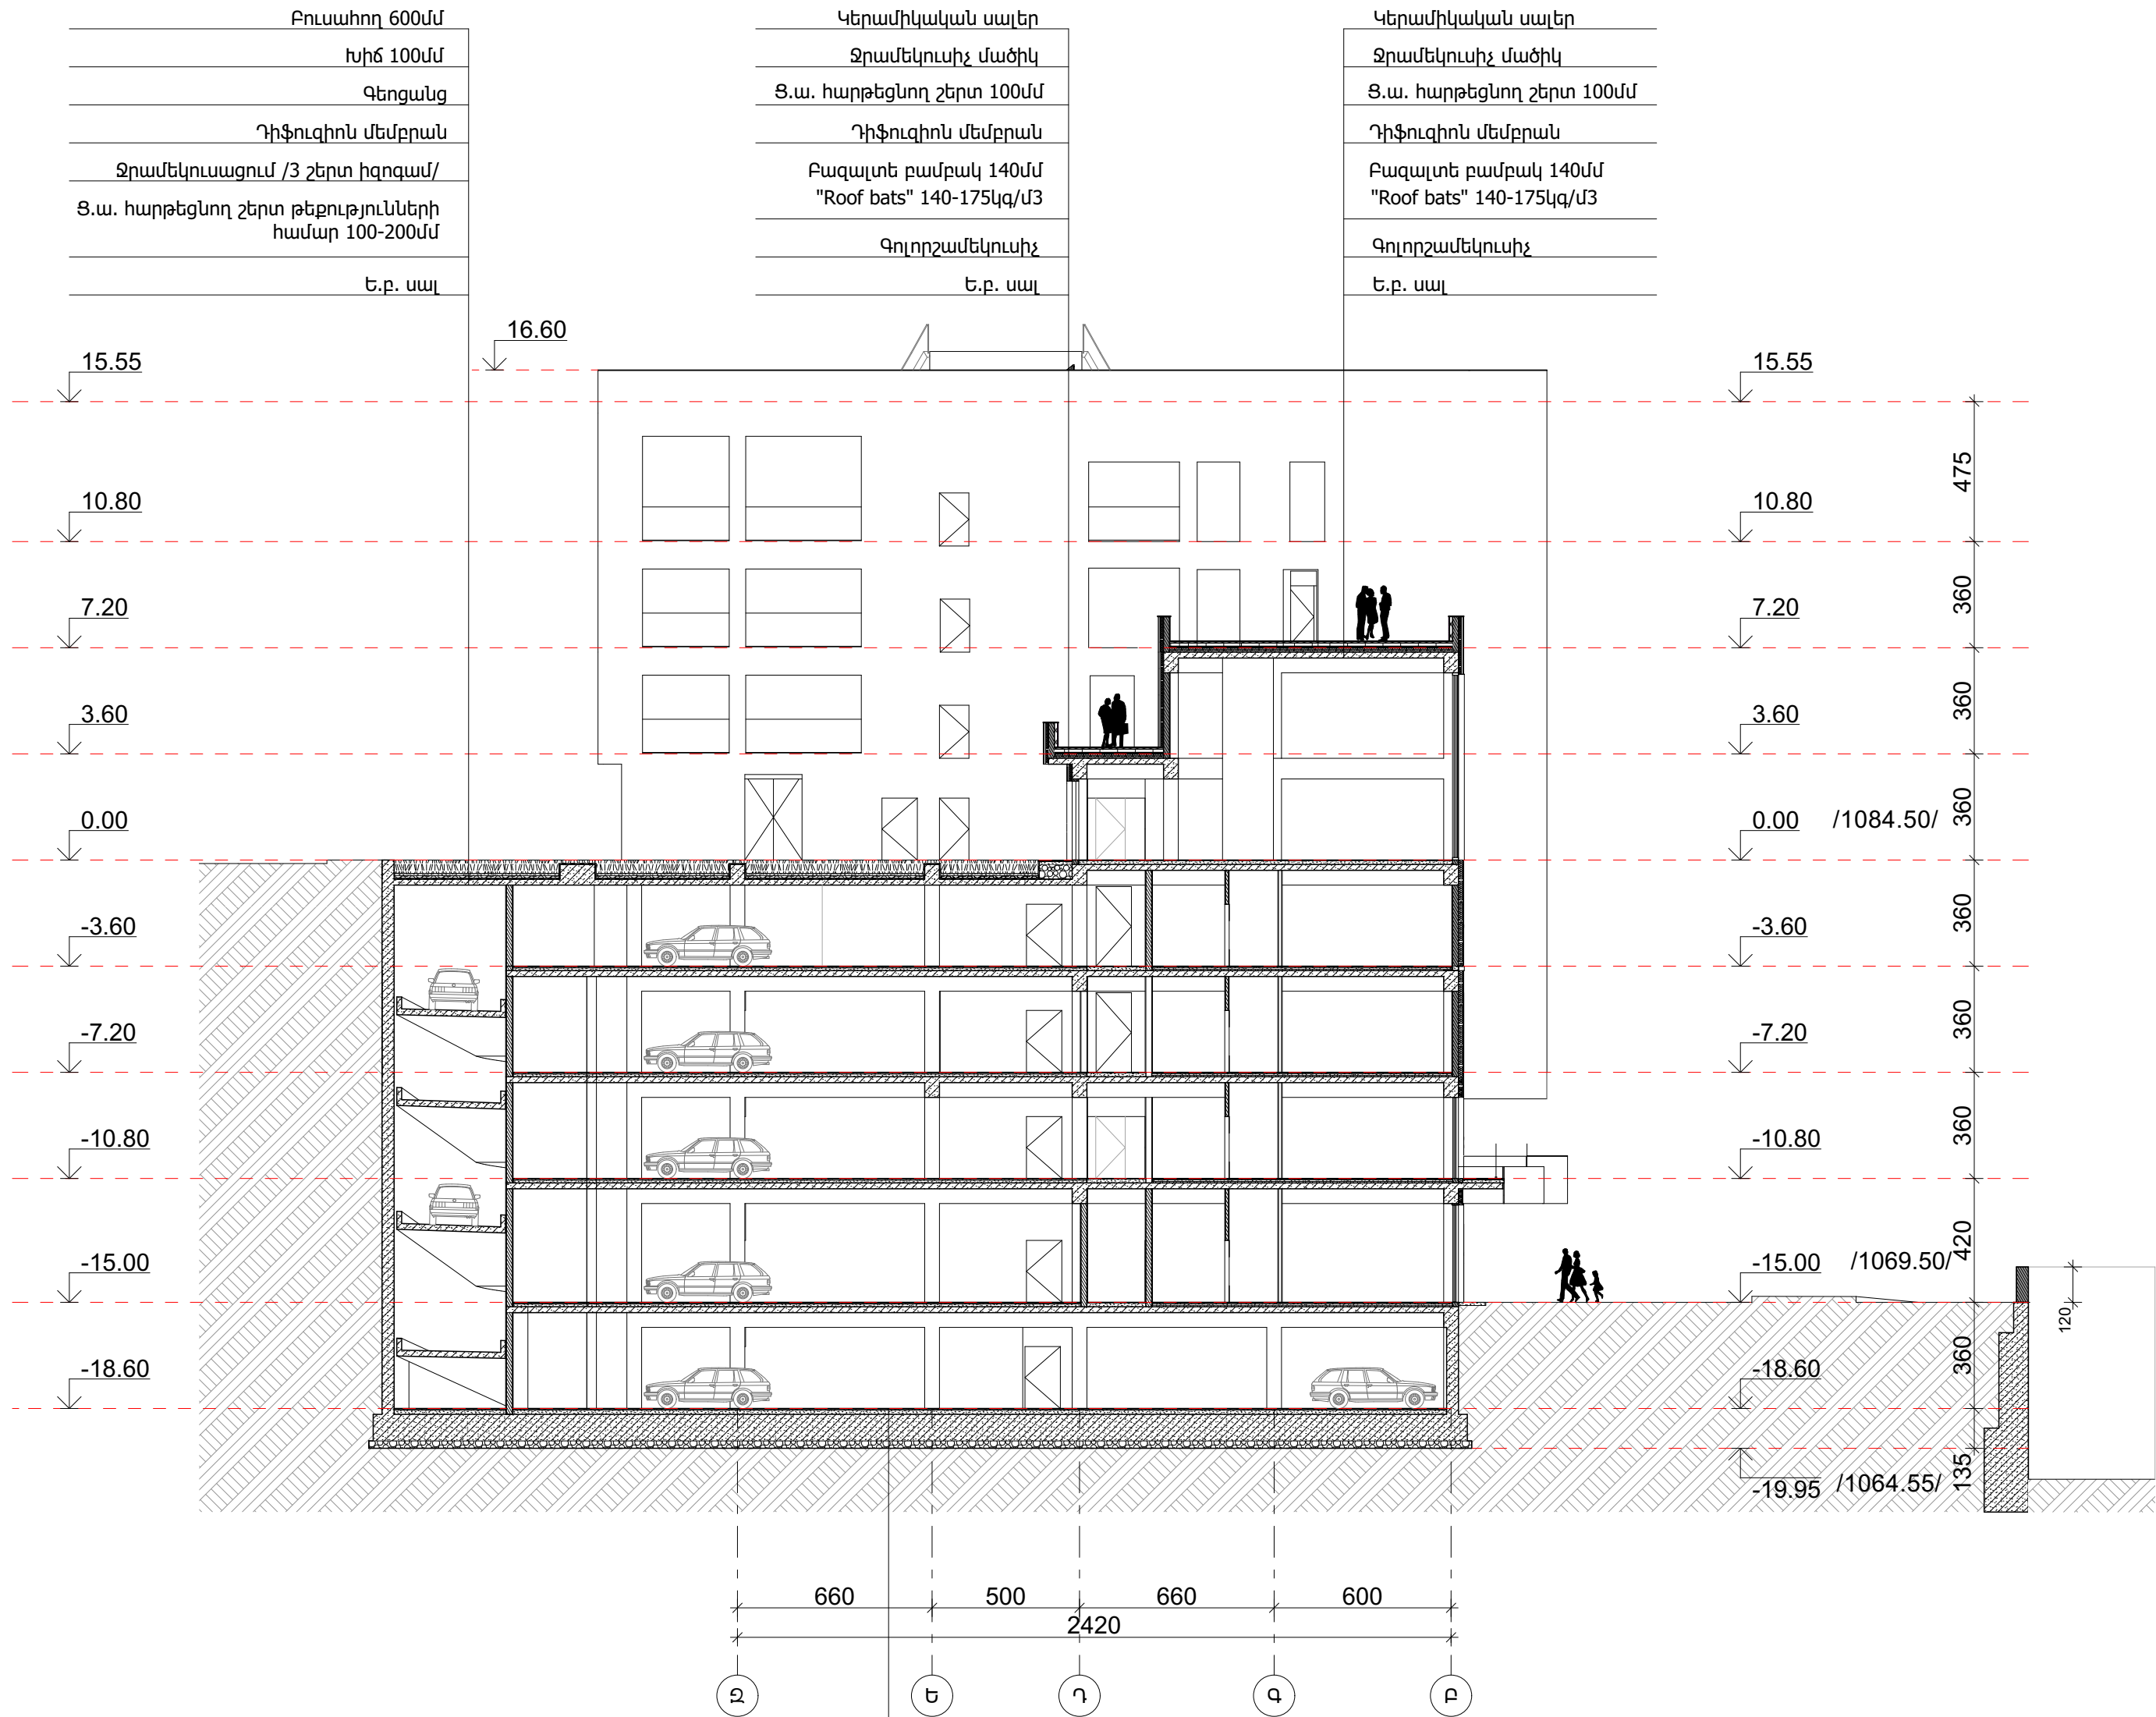

Բուսահող 600մմ
Խիճ 100մմ
Գեղցակց
Դիֆուզիոն մեմբրան
Ջրամեկուսացում /3 շերտ իզոգամ/
Ց.ա. հարթեցնող շերտ թեթությունների համար 100-200մմ
Ե.ք. սալ

Կերամիկական սալեր
Ջրամեկուսիչ մածիկ
Ց.ա. հարթեցնող շերտ 100մմ
Դիֆուզիոն մեմբրան
Բազալտե բամբակ 140մմ
"Roof bats" 140-175կգ/մ3
Գոլորշամեկուսիչ
Ե.ք. սալ

Կերամիկական սալեր
Ջրամեկուսիչ մածիկ
Ց.ա. հարթեցնող շերտ 100մմ
Դիֆուզիոն մեմբրան
Բազալտե բամբակ 140մմ
"Roof bats" 140-175կգ/մ3
Գոլորշամեկուսիչ
Ե.ք. սալ

Տոպիգ հատակ 150-200մմ
Ե.ք. հիմնային սալ
Հիմնատակ

ԼՈՒՐՄԵՐ

ԼՆԱՍԳԵՐ



ԿԱՌԹՅԱՊԱՏՐ

Վիկտոր Տեր-Հովսեփյան

ՕՐՏԵՎՏ

ԲԱԶՄԱՖՈՒԼԿՑԻՈՒՄԱԼ
ԲՆԱԿԵԼԻ ՀԱՄԱԼԻՐ

Կենտրոն վարչական
շրջան, Անտառային
փողոց հողամաս 108/1,
108/2, 116, 116/3, 112/2
հողամաս ք. Երևան, ՀՀ

ԼՆԱՍԳԵՐ ՄԱՍ

ՄԱՍ 3
ՃԱՐՏԱՐԱԴԵՏԱԿԱԼ
ԼՈՒՐՈՒՄԵՐ

ՏՆՈՒՄ	Խ. ԶԱՐԻՔՅԱՆ
ԳՆԱ. ՃԱՐՏ.	Ա. ԿԵՍԵՅԱՆ <i>Handwritten signature</i>

ԷՑԻ ՀԱՄԱՐԸ, ԱՆՎԱՆՈՒՄԸ
ՃԼ05.7 ԿՏՐՎԱՃՔ 45

ԿՈՂ	ՓՈՒԼ	ՄԱՍ	ԱՄՍԱԹԻՎ
	Լ	Ե	9/16/2025
ԼՆԱՍԳԵՐ ՀԱՄԱՐԸ			ՄԱՍԵՏԱՐ
			1:200
ՖԱՅԼ			

