

«ՀԱՅՍ» ՍՊԸ

ԿՆԱՍԱԿԱՐ ՆՅՈՒԹԵՐԻ ՍԱՀՄԱՆԱՅԻՆ ԹՈՒՅԼԱՏՐԵԼԻ
ԱՐՏԱՆԵՏՈՒՄՆԵՐԻ (ՍԹԱ) ՆՈՐՄԱՏԻՎՆԵՐԻ
ՆԱԽԱԳԻԾ

ՏՆՕՐԵՆ



Բ. ԿԻՐԿՈՐՅԱՆ

ԵՐԵՎԱՆ - 2021

Կատարողների ցանկ՝

Անկախ փորձագետ՝ – Ա. Սահակյան

Համակարգչային հաշվարկվել է «ԷՌԱ» (ՌԴ)

ծրագրի միջոցով՝ Ա.Գալոյանի կողմից:

ԱՆՆՈՏԱՑԻԱ

Ուսումնասիրության օբյեկտ են հանդիսանում «ՀԱՅՍ» ՍՊԸ գործունեության ընթացքում առաջացած արտանետումները:

«ՀԱՅՍ» ՍՊԸ հիմնականում կատարվում է բետոնի պատրաստման աշխատանքներ:

Ձեռնարկությունն ունի մթնոլորտ աղտոտող 2 աղբյուր, որոնցից արտանետվում է 1 վնասակար նյութ:

Արտանետումների ընդհանուր քանակը կազմում է 6.500 տ/տարի, այդ թվում՝

Փոշի անօրգանական(SiO_2 20 -70%)

- 6.500տ./տարի

Հաշվարկները կատարվել են 48000մ³ տարեկան ապրանքային բետոնի արտադրության համար:

Գումարային հատկության նյութեր չկան:

ՍԹԱ նորմատիվներին հասնելու ժամկետը համարվում է հաստատման պահից:

Ընկերության արտանետումները չեն գերազանցում այդ վնասակար նյութերի համար սահմանված չափանիշները, այդ պատճառով արտանետումների քանակն իջեցնող միջոցառումների պլան չի նախատեսվում: Աղտոտող նյութերի գետնամերձ խտությունները չեն գերազանցում համապատասխան նյութերի ՍԹԽ, դրա համար անհրաժեշտ ծախսեր չի նախատեսված:

- Արտանետումների հետևանքով շրջակա միջավայրին հասցվելիք վնասի մեծությունը կազմում է - 260000 դրամ, հաշվարկը տես հավելված 2-ում:

- «ՀԱՅՍ» ՍՊԸ փաստացի արտանետումների ցուցանիշների հիման վրա հաշվարկվել է օդի պահանջվող օգտագործումը (ՕՊՕ-ի հաշվարկը հավելված-1), որի արդյունքում պարզվել է, որ ձեռնարկության արտանետումները մեկ տարում գերազանցում են երկու միլիարդ մ³ չափանիշը (65.0 մլրդմ³/տարի), ուստի արտանետման չափաքանակները կարող են սահմանվել ՍԹԱ նախագծի հիման վրա:

Աշխատանքի նպատակն է մշակել մթնոլորտն աղտոտող վնասակար նյութերի սահմանային թույլատրելի արտանետումների (ՍԹԱ) նորմատիվների նախագիծը:

ՍԹԱ նորմավորման աշխատանքների իրականացման համար հիմք է հանդիսացել ՀՀ կառավարության 27.12.2012թ. “Մթնոլորտային օդն աղտոտող նյութերի սահմանային թույլատրելի արտանետումների նորմատիվների մշակման ու հաստատման կարգը սահմանելու եվ Հայաստանի Հանրապետության կառավարության 1999 թվականի մարտի 30-ի N 192 և 2008 թվականի օգոստոսի 21-ի N 953-Ն որոշումներն ուժը կորցրած ճանաչելու մասին” թիվ 1673-Ն որոշումը:

Աշխատանքում ի մի են բերվել ձեռնարկության գործունեությունից առաջացող մթնոլորտն աղտոտող աղբյուրների արտանետումների որակական և քանակական բնութագրերը:

Ներկա աշխատանքում բերված են աղտոտման աղբյուրների տեխնիկական հետազոտման արդյունքների տվյալները՝ տեքստային և աղյուսակային տեսքով:

Կատարված է մթնոլորտն աղտոտող նյութերի ցրման հաշվարկը:

ԲՈՎԱՆԴԱԿՈՒԹՅՈՒՆ

Անոտացիա

1. Ընդհանուր տեղեկություններ կազմակերպության մասին - 6
2. Տնտեսվարող սուբյեկտի բնութագիրը որպես մթնոլորտային
օդն աղտոտող աղբյուր - 9
3. Մթնոլորտ արտանետվող աղտոտող նյութերի անվանացանկը - 11
4. Զարկային արտանետումներ ունեցող աղբյուրների թվարկումը եվ բնութագիրը - 12
5. ՍԹԱ նորմատիվների հաշվարկի համար աղտոտող նյութերի պարամետրերը - 13
6. ՍԹԱ նորմատիվների /չափաքանակների հաշվարկի համար
անհրաժեշտ ելակետային տվյալները - 15
7. Վնասակար նյութերի արտանետումների ցրման հաշվարկը - 16
8. Վնասակար նյութերի ցրման հաշվարկի հակիրճ արդյունքները - 17
9. Մթնոլորտ ամենամեծ աղտոտումներ առաջացնող աղբյուրների ցուցակը - 18
10. ՍԹԱ նորմատիվներ հասնելու միջոցառումների ծրագիր - 19
11. Անշարժ աղբյուրներից աղտոտող նյութեր մթնոլորտ արտանետելու
նորմատիվներ/չափաքանակներ - 20
12. Անբարենպաստ կլիմայական պայմանների ժամանակ արտանետումների
կարգավորման միջոցառումներ - 21
13. Արտանետումների վերահսկման և ՍԹԱ կատարման նպատակով
նախատեսվող և իրականացվող միջոցառումներ - 22
14. Օգտագործված գրականություն - 27
- Հավելվածներ`
 - ՕՊՕ-ի Հաշվարկը ըստ տվյալ ձեռնարկության-հավելված-1 - 23
 - Վնասի հատուցման հաշվարկը -հավելված-2 - 24
 - Ձեռնարկության պլան-սխեման
 - Ռելիեֆի գործակիցը
 - Կլիմայական տվյալներ
 - Ֆոնային աղտոտվածության տվյալներ
 - Մեքենայական հաշվարկներ

1. ԸՆԴՀԱՆՈՒՐ ՏԵՂԵԿՈՒԹՅՈՒՆՆԵՐ ԿԱԶՄԱԿԵՐՊՈՒԹՅԱՆ ՄԱՍԻՆ

«ՀԱՅՍ» ՍՊԸ հիմնականում զբաղվում է շինարարական աշխատանքներով: Նշված աշխատանքներն իրականացնելու համար իր ենթակայության տակ ունի բետոնի պատրաստման հանգույց:

«ՀԱՅՍ» ՍՊԸ գտնվում է Երևան քաղաքի Քանաքեռ - Զեյթուն վարչական տարածքում, «Կերամա Մարացի» ՍՊԸ պահեստների, չգործող կերամիկական իրերի գործարանի հարևանությամբ, բնակելի թաղամասերից 500մ հեռավորության վրա:

Արտադրական բոլոր գործողությունները կատարվում են մեկ տարածքի վրա:

Տեղադրված է տեղանքի իրավիճակային քարտեզը, որտեղից երևում է որ մոտակայքում բացակայում են նախադպրոցական, դպրոցական, կազմակերպություններ, հիվանդանոցներ, սննդի օբյեկտներ, անտառային, գյուղատնտեսական մշակահողեր և այլն չկան:

Համաձայն CH-245-71 տվյալ արտադրությունը 100մ չափով սանիտարապաշտպանական գոտով պատկանում է 4 -րդ դասին:

Պետ.ռեգիստրի գրանցման համարը՝ 264.110.07249, տրված 13.04.2005թ.

Իրավաբանական հասցեն՝

ք. Երևան, Մամիկոնյանց 40

Գործունեության հասցեն՝


ք. Երևան, Ուլնեցի 58

ՍՆԵՄԱ

Վնասակար նյութերի արտանետման աղբյուրների

«ՀԱՅՍ» ՍՊԸ


Մ 1:1000

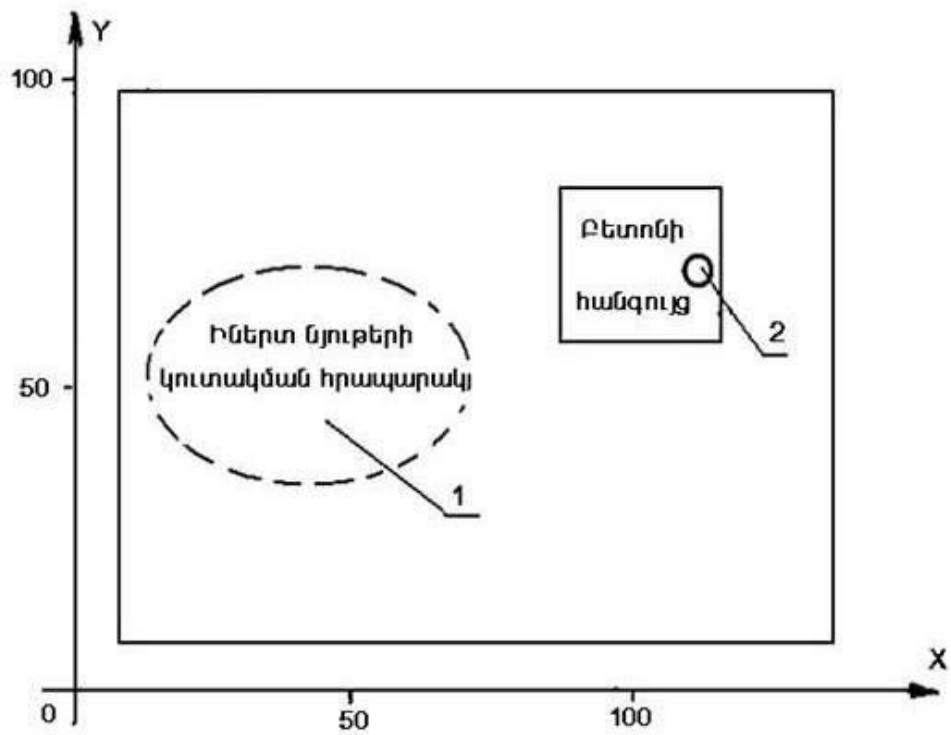

Տեղանքի իրավիճակային քարտեզ

«ՀԱՅՍ» ՍՊԸ

Մ1:5000

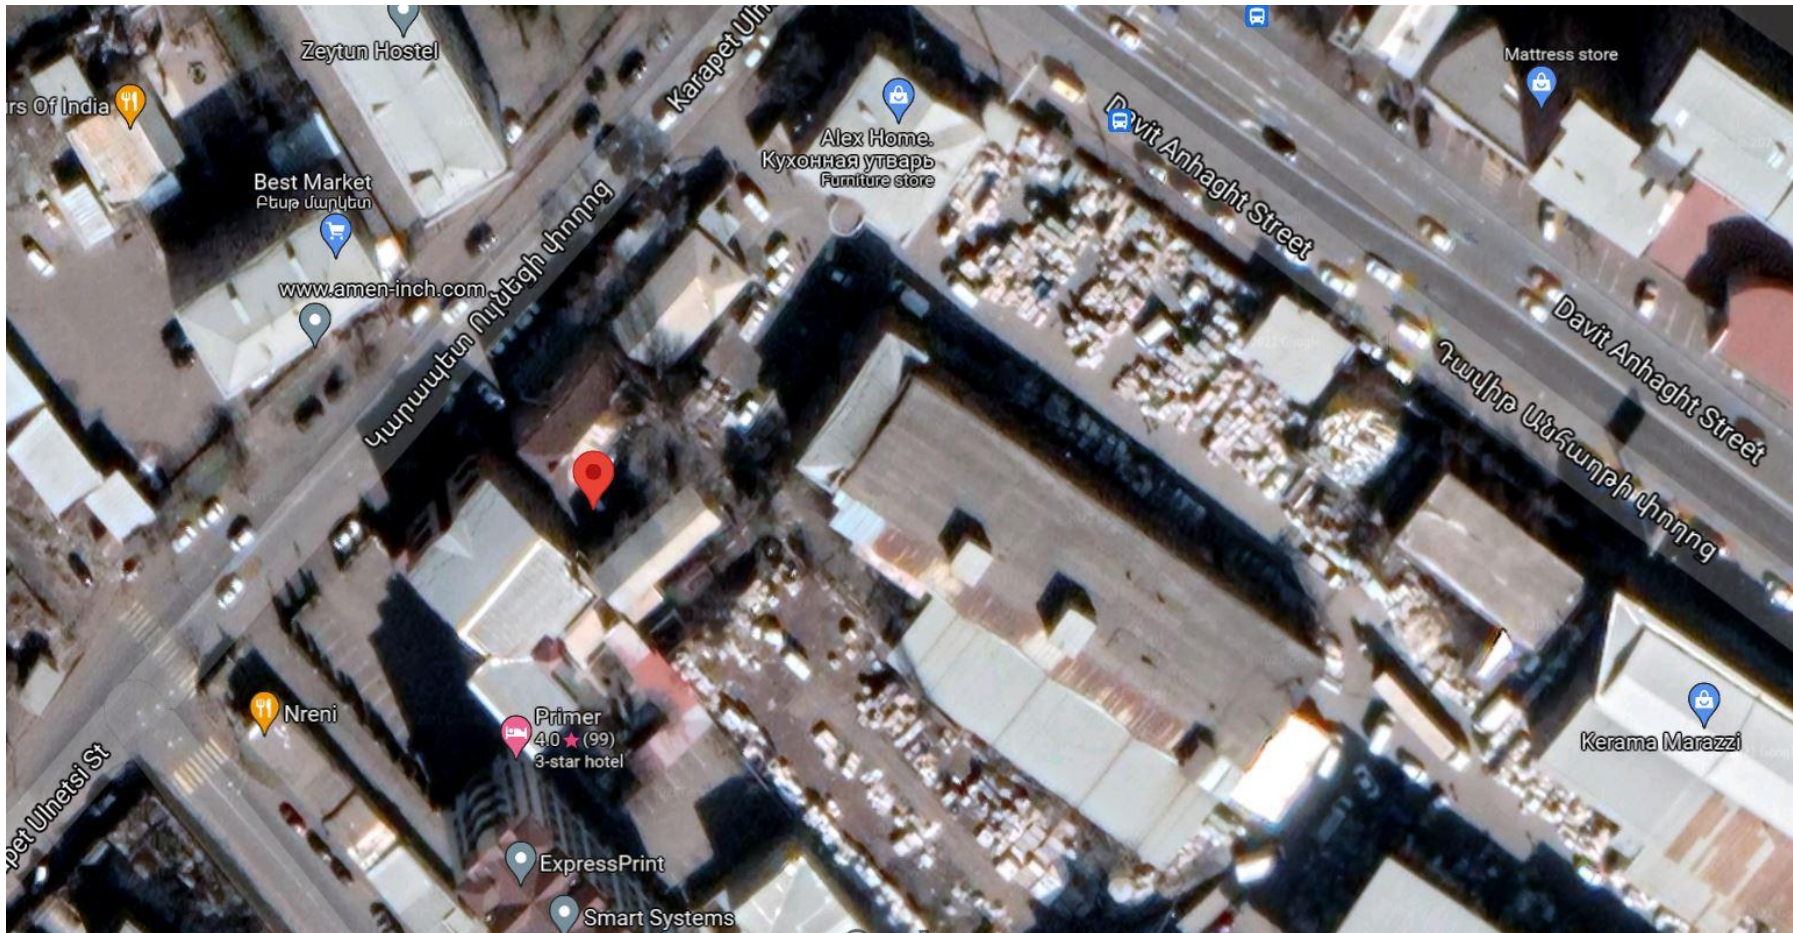

«ՀԱՅՍ» ՍՊԸ

2. ՏՆՏԵՍՎԱՐՈՂ ՍՈՒՔՅԵԿՏԻ ԲՆՈՒԹԱԳԻՐԸ ՈՐՊԵՍ ՄԹՆՈՒՈՐՏԱՅԻՆ ՕՂՆ ԱՂՏՈՏՈՂ ԱՂՔՅՈՒՐ

«ՀԱՅՍ» ՍՊԸ զբաղվում է ապրանքային բետոնի արտադրությամբ: Տարեկան արտադրվում է 48000 մ³ ապրանքային բետոն:

Արտադրության գործընթացում մթնոլորտ արտանետվող վնասակար նյութերի հիմնական աղբյուր են հանդիսանում հետևյալ գործընթացները՝

- Իներտ նյութերի կուտակման հրապարակը

- Բետոնի պատրաստման հանգույցը

Արտադրության բնութագիրը՝

- Իներտ նյութերի կուտակման հրապարակից (ավազի, խիճի) բեռնաթափման, պահեստավորման և տեղափոխման ժամանակ արտանետվում է անօրգանական փոշի N 1 աղբյուրից:

- Բետոնի պատրաստման հանգույցում տեղադրված ռուսական արտադրության ZZBO-30 տեսակի բետոնի հանգույց, որը փակ համակարգ է, որտեղ կատարվում է բետոնի շաղախի ստացման աշխատանքներ, օգտագործելով ցեմենտ, իներտ նյութեր /ավազ, խիճ/, նշված բաղադրամասերը փոխադրիչի միջոցով դոզատորներից լցվում են բետոնախառնիչ, որտեղ միաժամանակ ցեմենտի պահպանման բունկերից մղվում է համապատասխան քանակի ցեմենտ, համասեռնվում է ջրով և տեղափոխվում է օգտագործման ըստ անհրաժեշտության:

Բետոնի պատրաստման գործընթացում արտանետման հիմնական աղբյուր են հանդիսանում՝ իներտ նյութերի բաց պահեստները և ցեմենտի բեռնաթափման ժամանակ տրման խողովակները, ցեմենտի սիլոսը, բեռնաթափման, պահպանման, պահեստավորման գործընթացները, ինչպես նաև զետեղարանից դոզատորների միջոցով խառնիչ և զետեղարանի բեռնաթափման հանգույցը:

Բետոնի հանգույցի վրա տեղադրված է 1 հատ ցեմենտի բունկեր: Ցեմենտի բունկերը ապահովված է փոշեռոսիչով՝ թևքային ֆիլտրով ՖՎ – 30 տիպի:

Ջտիչը համակցված տեսակի է, որոնց վրա փոշին նստելուն պես մաքրման համակարգը սկսում է գործել ցիկլոնի սկզբունքով: Մաքրումը կատարվում է սեղմված օդի օգնությամբ կայնական հոսքով, որը թույլ է տալիս փոշուն նորից ընկնի բունկերի մեջ: Թևքային ֆիլտր ՖՎ – 30 գումարային արտադրողականությունը կազմում 93%:

Նշված գործընթացներից արտանետվում է անօրգանական փոշի N 2 աղբյուրից:

Բետոնի արտադրության տեխնոլոգիայի գործընթացում միայն ցեմենտի բունկերը հագեցած են փոշեզազամաքման սարքավորումով, թեքային ֆիլտրներով ֆՎ – 30 տիպի /Աղյուսակ 3/, իսկ իներտ նյութերի բաց պահեստները հաճախ ջրում են փոշու արտանետումները մեղմացնելու համար:

Ուստի տեխնոլոգիական և փոշեզազամաքման սարքավորումների արդիականության և տվյալ արտադրության լավագույն հասանելի տեխնոլոգիաների կիրառում չի նախատեսվում:

- Տեխնոլոգիական սարքավորումների քանակը, արտանետման աղբյուրների պարամետրերը, վնասակար նյութերի արտանետումների քանակը և տեսակը բերված են աղյուսակ 3-ում:

Մոտակա տարիների ընթացքում ձեռնարկության տեխնոլոգիական ծավալների փոփոխություններ չեն սպասվում, ուստի աղյուսակ 3 հեռանկար սյունյակը չի լրացվում:

3. ՄԹՆՈՒՈՐՏ ԱՐՏԱՆԵՏԿՈՂ ԱՂՏՈՏՈՂ ՆՅՈՒԹԵՐԻ ԱՆՎԱՆԱՑԱՆԿԸ

Աղյուսակ 1

Նյութի անվանումը	Սթիս միանգամյա առավելագույն, մգ/մ ³	Նյութի արտանետումները տ/տարի
Փոշի անօրգանական (SiO ₂ 20-70%)	0.3	6.500

Գումարային հատկության նյութեր չկան:

**4. ԶԱՐԿԱՅԻՆ ԱՐՏԱՆԵՏՈՒՄՆԵՐ ՈՒՆԵՑՈՂ ԱՂՔՈՒՐՆԵՐԻ
ԹՎԱՐԿՈՒՄԸ ԵՎ ԲՆՈՒԹԱԳԻՐԸ**

ԱՅՈՒՄԱԿ 2.

Արտադրամասի (տեղամասի) և աղբյուրների անվանումները	Նյութի անվանումը	Նյութի զարկային արտանետումը գ/զարկ	Արտանետման պարբերական ությունը, (անգամ/ տարի)	Արտանետման տևողությունը, վրկ	Զարկային արտանետումնե րի տարեկան քանակությունը, տոն.
1	2	3	4	5	6

Տեխնոլոգիական գործընթացից զարկային արտանետումներ չեն առաջանում, այդ պատճառով աղյուսակ 2-ը չի լրացվել:

**5. ՍԹԱ ՆՈՐՄԱՏԻՎՆԵՐԻ ՀԱՇՎԱՐԿԻ ՀԱՄԱՐ ԱՂՏՈՏՈՂ
ՆՅՈՒԹԵՐԻ ՊԱՐԱՄԵՏՐԵՐԸ**

Աղյուսակ 3

Արտա-դրություն, արտա-դրամաս	Աղտոտող նյութերի առաջացման աղբյուրները		Աշխատ աժամը տարում		Արտանետ ման աղբյուր-ների անվանումը		Աղբյուր ների քանակը		Աղբյուրի կարգա-թիվը		
	Անվանումը		Քանակը								
		ՆՎ	Հ	ՆՎ	Հ	ՆՎ	Հ	ՆՎ	Հ	ՆՎ	Հ
1	2	3	4	5	6	7	8	9	10	11	12
Իներտ նյութերի կուտակման հրապարակ	Իներտ նյութերի պահպանում և բեռնաթափում	1		4000		անկազ-մակերպ		1		1	
Բետոնի պատրաստման հանգույց	Նախ. դոզավորման բունկերներ Ժապ.փոխադրիչ Բետոնախառնիչ Ցեմենտի բունկեր	2 2 1 1		2400		խողո-վակ		1		2	

3-րդ աղյուսակի շարունակությունը

Աղբյուրի կարգաթիվը		Աղբյուրի բարձրությունը, մ		Տրամագիծը մ		Գազաօդային խառնուրդի պարամետրերը արտանետման աղբյուրի ելքում					
						արագու- թյունը մ/վրկ		ծավալը մ3/վրկ		ջերմաստի- ճանը	
ՆԿ	Հ	ՆԿ	Հ	ՆԿ	Հ	ՆԿ	Հ	ՆԿ	Հ	ՆԿ	Հ
11	12	13	14	15	16	17	18	19	20	21	22
1		2		30.0		4.0		2827.4		20	
2		10		0.6		20.6		5.82		20	

3-րդ աղյուսակի շարունակությունը

Աղբյուրի կարգաթիվը		Կոորդինատները քարտեզում, մ				Գազերը մաքրող սարքերի անվանումը		Մաքրվող նյութերը		Մաքրման միջին չափագործման աստիճանը		
		կետային աղբյուրի, աղբյուրների խմբի կենտրոնի կամ գծային աղբ. 1-ին ծայրի		գծային աղբյուրի 2 -րդ ծայրի				Ապահովվածության գործակիցը %		Մաքրման առավելագույն չափը, %		
ՆՎ	Հ	X1	Y1	X2	Y2	ՆՎ	Հ	ՆՎ	Հ	ՆՎ	Հ	
11	12	23	24	25	26	27		28	29	30	31	32
1		20	30	50	60							
2		114	65	-	-	թեքային ֆիլտր ՖՎ – 30		93		98		

3-րդ աղյուսակի շարունակությունը

Աղբյու- րի կարգա- թիվը	Նյութի անվանումը	Աղտոտող նյութերի արտանետումները						ԱԹԱ հասնե- լու տարին
		ՆՎ			Հ (ՍԹԱ)			
		գ/վրկ	մգ/մ3	տ/տ	գ/վրկ	մգ/մ3	տ/տ	
1	Փոշի անօրգանական (SiO ₂ –20 -70%)	0.313	0.11	4.5	0.313	0.11	4.5	2021
2	Փոշի անօրգանական (SiO ₂ –20 -70%)	0.232	0.040	2.0	0.232	0.040	2.0	2021

ՆՎ՝ ներկա վիճակ, Հ՝ հեռանկար

**6. ՍԹԱ ՆՈՐՄԱՏԻՎՆԵՐԻ /ԶԱՓԱՔԱՆԱԿԻ ՀԱՇՎԱՐԿԻ ՀԱՍՏԱՐ
ԱՆՀՐԱԺԵՇՏ ԵԼԱԿԵՏԱՅԻՆ ՏՎՅԱԼՆԵՐԸ**

Կատարվել է մթնոլորտն աղտոտող նյութերի աղբյուրների գույքագրում: Ըստ գույքագրման արդյունքի ՍԹԱ հաշվարկի ելակետային տվյալները կազմվել և հաշվարկվել են ГОСТ 17.2.3.02 - 2014 - ին համապատասխան և բերված են 3 աղյուսակում:

Հաշվարկները կատարվել են «Տարբեր արտադրությունների կողմից մթնոլորտն աղտոտող նյութերի արտանետումների հաշվարկի մեթոդիկան» ժողովածուի հիման վրա:

Նստեցման անջափելի գործակիցն ընդունվել է՝ գազանման վնասակար նյութերի և մանր դիսպերսության փոշու համար, որոնց նստեցման կարգավորված արագությունը չի գերազանցում 3-5 սմ/վրկ՝ 1, խոշոր դիսպերսության փոշու համար մաքրման բացակայության դեպքում՝ 3, մաքրման դեպքում՝ 2:

Հաշվի առնելով, որ Երևան քաղաքի մթնոլորտում փոշու, ազոտի օքսիդների, ծծմբի անհիդրիդի, ածխածնի օքսիդի ֆոնային աղտոտվածության մակարդակը գերազանցում է թույլատրելի նորմերը (ՍԹԿ) Երևանում գործող կամ նախագծվող աղտոտման աղբյուրների համար ցրման համակարգչային հաշվարկը կատարվել է առանց ֆոնային աղտոտվածության տվյալների: Նշված նյութերի արտանետումների նորմավորումը կարգավորվում է ՀՀ բնապահպանության նախարարի 16.03.2005թ.

N 78-Ա հրամանով, ըստ որի ամբողջ քաղաքի տարածքում փոշին 0.08 ՍԹԿ (փոշու տվյալները ներկայացված է 0.5մգ/մ³ ՍԹԿ ունեցող չտարբերակված փոշիների՝ այսինքն կախված մասնիկների համար), ծծմբի անհիդրիդի նորմը սահմանված է 0.5 ՍԹԿ, ածխածնի օքսիդինը՝ 0.1 ՍԹԿ:

Ազոտի օքսիդի համար տարբեր համայնքների տարածքների համար սահմանված են տարբեր նորմեր, Արաբկիր 0.03 ՍԹԿ, Կենտրոն՝ 0.07 ՍԹԿ, Շենգավիթ՝ 0.5 ՍԹԿ;

Ցրման հաշվարկները կատարվել են առանց ֆոնային տվյալների, քանի որ հաշվարկներում նշված նյութերը բացակայում են:

7. ՎՆԱՍԱԿԱՐ ՆՅՈՒԹԵՐԻ ԱՐՏԱՆԵՏՈՒՄՆԵՐԻ ՑՐՄԱՆ ՀԱՇՎԱՐԿԸ

Մթնոլորտում վնասակար նյութերի ցրվածության հաշվարկները կատարելու համար ճշգրտված և ուղղված տվյալների հիման վրա կազմվել են ՍԹԱ հաշվարկի ելակետային տվյալները:

Հաշվարկները կատարվել են «Տարբեր արտադրությունների կողմից մթնոլորտը աղտոտող նյութերի արտանետումների հաշվարկի մեթոդիկան» ժողովածուի հիման վրա:

Վնասակար նյութերով մթնոլորտի աղտոտվածության հաշվարկը կատարվել է «ԷՌԱ» հմակարգչային ծրագրով:

Գետնամերձ խտությունների բաշխման որոշումը կատարվել է 1000×1000 մ քառակողմում 100մ քայլով:

ՕԴԵՐԵՎՈՒԹԱԲԱՆԱԿԱՆ ԲՆՈՒԹԱԳՐԵՐԸ ԵՎ ԳՈՐԾԱԿԻՑՆԵՐԸ ՈՐՈՆՔ ԲՆՈՐՈՇՈՒՄ ԵՆ ԲՆԱԿԵԼԻ ՏԱՐԱԾՔԻ ՄԹՆՈԼՈՐՏՈՒՄ ՎՆԱՍԱԿԱՐ ՆՅՈՒԹԵՐԻ ՑՐՄԱՆ ՊԱՅՄԱՆՆԵՐԸ

Ցրման պայմանները որոշող օդերևութաբանական բնութագրերը և գործակիցները ներկայացված են ստորև բերված աղյուսակում: Սահմանային թույլատրելի առավելագույն միանվագ կոնցենտրացիաները վերցված են ՀՀ կառավարության 2006թ. փետրվարի 2-ի N160-Ն որոշմամբ հաստատված ցանկից:

Աղյուսակ 4

ԲՆՈՒԹԱԳՐԵՐԻ ԱՆՎԱՆՈՒՄԸ	ԱՐԺԵՔԸ
Մթնոլորտի ստրատիֆիկացիայի գործակիցը, A	200
Տեղանքի ռելեֆի գործակիցը (հաշվարկված համաձայն կողմնորոշչի)	1.0
Տարվա ամենաշոգ ամսվա միջին առավելագույն ջերմաստիճանը $T^{\circ}\text{C}$	32.3°C
Միջին տարեկան քամիների վարդը 8 ուղղություններով (ընդամենը %)	
Հյուսիս	18
Հյուսիս-արևելք	31
Արևելք	6
Հարավ-արևելք	6
Հարավ	11
Հարավ-արևմուտք	17
Արևմուտք	8
Հյուսիս-արևմուտք	3
Քամու բազմամյա միջին արագությունը (մ/վրկ), որը հնարավոր է 20 տարին մեկ անգամ (5% ապահովվածությամբ)	2.5 մ/վրկ
Քամու բազմամյա միջին առավելագույն արագությունը (մ/վրկ), որը հնարավոր է 20 տարին մեկ անգամ (5% ապահովվածությամբ)	22մ/վրկ

8. ՎՆԱՍԱԿԱՐ ՆՅՈՒԹԵՐԻ ՑՐՄԱՆ ՀԱՇՎԱՐԿԻ ՀԱԿԻՐՃ ԱՐԴՅՈՒՆՔՆԵՐԸ

Մթնոլորտում վնասակար նյութերի արտանետումների ցրման հաշվարկի արդյունքները ներկա վիճակի և հեռանկարի համար ցույց են տալիս, որ սահմանային թույլատրելի խտության գերազանցում չի դիտվում ոչ մի նյութի համար, այդ իսկ պատճառով վնասակար նյութերի համար սահմանված նորմատիվները առաջարկվում է ընդունել որպես ՍԹԱ:

Վնասակար նյութերի համար սահմանված նորմատիվների առաջարկները ներկայացված են աղյուսակ 6-ում:

Հաշվարկների վերլուծության հիման վրա առաջարկվում է բոլոր նյութերի համար նախատեսված արտանետումները ընդունել որպես սահմանային թույլատրելի. տես աղյուսակ 5.:

Համաձայն վնասակար նյութերի ցրման հաշվարկի մակերսն ընդգրկում է մինչև 0.05ՍԹԽ աղտոտվածությամբ տարածքները, իսկ ցանցի քայլը թույլ է տալիս գնահատելու աղտոտվածությունն կազմակերպության տարածքի եզրին, սանիտարապաշտպանական գոտու սահմանի եզրին և ամենամոտ բնակելի տարածքներում: Տես. «ԷՌԱ» հմակարգչային ծրագրի հաշվարկը:

Ձեռնարկության արտանետումները չեն գերազանցում այդ վնասակար նյութերի համար սահմանված չափանիշները, այդ պատճառով արտանետումների քանակն իջեցնող միջոցառումների պլան չի նախատեսվում:

Հաշվարկների արդյունքները աղյուսակների տեսքով բերված են հավելվածների մասում: Ինչպես երևում է հաշվարկների արդյունքներից փոշու գետնամերձ կոնցենտրացիաները գտնվում են բնակավայրի համար սահմանված ՍԹԿ սահմաններում:

Վնասակար նյութերի ցրման հաշվարկի հակիրճ արդյունքները

<i>Նյութի անվանումը</i>	<i>Առավելագույն գետնամերձ կոնցենտրացիան կազմակերպության տարածքի եզրին</i>	<i>Առավելագույն գետնամերձ կոնցենտրացիան ՍՊԳ եզրին</i>
<i>1</i>	<i>2</i>	<i>3</i>
ՓՈՇԻ ԱՆՕՐԳԱՆԱԿԱՆ (SiO₂ –20-70%)	Cs = 0.4682 ՍԹԿ 0.01404 մգ/մ ³ X= 5.4 մ, Y= 15.8 մ	Cs = 0.29426 ՍԹԿ 0.08828 մգ/մ ³ X= -14.0 մ, Y= 97.0 մ

**9. ՄԹՆՈՒՈՐՏԻ ԱՄԵՆԱՄԵԾ ԱՂՏՈՏՈՒՄՆԵՐ ԱՌԱՋԱՑՆՈՂ
ԱՂԲՅՈՒՐՆԵՐԻ ՑՈՒՑԱԿԸ**

«ԷՌԱ» հաշվարկից երևում է որ ձեռնարկության արտանետումները տվյալ տեղանքի աղտոտվածության հետ չեն գերազանցում այդ վնասակար նյութերի համար սահմանված չափանիշները, այդ պատճառով արտանետումների քանակն իջեցնող միջոցառումների պլան չի նախատեսվում: Աղտոտող նյութերի գետնամերձ խտությունները չեն գերազանցում համապատասխան նյութերի ՍԹԽ:

«ԷՌԱ» հմակարգչային ծրագրի հաշվարկի բացատագրում և աղյուսակներում երևում է առավելագույն գետնամերձ խտությունը:

10. ՍԹԱ ՆՈՐՄԱՏԻՎՆԵՐ ՀԱՄՆԵԼՈՒ ՄԻՋՈՑԱՌՈՒՄՆԵՐԻ ԾՐԱԳԻՐ

ԱՂՅՈՒՍԱԿ 5

N N ը / կ	Միջոցառման անվանումը և աղտոտման աղբյուրի համարը	Իրականաց- ման ժամկետը	Վնասակար նյութի (նյութեր) արտանետումը մինչև միջոցառումը		Վնասակար նյութի (նյութեր) արտանետումը իրականացնելուց հետո	
			գ/վրկ	տ/տարի	գ/վրկ	տ/տարի

ՓՈՇԻ ԱՆՕՐԳԱՆԱԿԱՆ (SiO2 –20-70%)

1	1	2021	0.313	4.500	0.313	4.500
2	2	2021	0.232	2.0	0.232	2.0
	Ընդամենը	2021	0.545	6.500	0.545	6.500

Քանի որ արտանետումները չեն առաջացնում գերնորմատիվային աղտոտվածություն, չի նախատեսվում արտանետումների նվազեցմանն ուղղված միջոցառումներ, աղյուսակ 5-ը լրացվում է համաձայն փաստացի չափաքանակների, որոնք առաջարկվում են որպես ՍԹԱ նորմատիվներ:

11. ԱՆՇԱՐԺ ԱՂԲՅՈՒՐՆԵՐԻՑ ԱՂՏՈՏՈՂ ՆՅՈՒԹԵՐ
ՄԹՆՈՒՈՐՏ ԱՐՏԱՆԵՏԵԼՈՒ

«ՀԱՅՍ» ՍՊԸ

ՉԱՓԱՔԱՆԱԿՆԵՐ/ԱՐՏԱՆԵՏՄԱՆ ԹՈՒՅԼՏԿՈՒԹՅՈՒՆՆԵՐ

ԱՂՅՈՒՍԱԿ 6.

Աղտոտող նյութը	Ընդհանուր արտանետումները	
	գ/վրկ	տ/տարի
Փոշի անօրգանական (SiO ₂ –20-70%)	0.545	6.500

**12 ԱՆՔԱՐԵՆՊԱՍՏ ԿԼԻՄԱՅԱԿԱՆ ՊԱՅՄԱՆՆԵՐԻ ԺԱՄԱՆԱԿ
ԱՐՏԱՆԵՏՈՒՄՆԵՐԻ ԿԱՐԳԱՎՈՐՄԱՆ ՄԻՋՈՑԱՌՈՒՄՆԵՐ**

Անբարենպաստ եղանակի դեպքում արտանետումների կարգավորման միջոցառումները կրում են կազմակերպչական-տեխնիկական բնույթ և գործնականորեն ընդգրկում են վնասակար նյութերի արտանետումների բոլոր աղբյուրները:

1. Թույլ չտալ սարքավորման գերբեռնված աշխատանք
2. Խստորեն հետևել տեխնոլոգիայի ընթացակարգին
3. Չբեռնավորել և չդատարկել լուծիչներ և հեշտ բոցավառվող բռնկվող նյութեր
4. Սահմանափակել փոշու արտանետումը
5. Վնասակար նյութերի արտանետումների քանակի մեծացման դեպքում հարկ է անմիջապես դանդաղեցնել կամ ժամանակավորապես դադարեցնել տվյալ սարքավորման աշխատանքը:

6. Վնասակար նյութերի՝ փոշու արտանետումները նվազեցնելու համար արտադրական հրապարակը, ավտոճանապարհները պարբերաբար ջրել:

13. ՄԻՋՈՑԱՌՈՒՄՆԵՐ, ՈՐՈՇՔ ՆԱԽԱՏԵՍՎՈՒՄ ԵՎ ԻՐԱԿԱՆԱՑՎՈՒՄ ԵՆ ԱՐՏԱՆԵՏՈՒՄՆԵՐԻ ՎԵՐԱՀՍԿՄԱՆ ԵՎ ՍԹԱ ԿԱՏԱՐՄԱՆ ՆՊԱՏԱԿՈՎ

Քանի որ ՍԹԱ կատարման համար պատասխանատու է ձեռնարկությունը, արտանետումներին հետևում և ստուգում է բնության պահպանության համար պատասխանատու անձը:

Վնասակար նյութերի արտանետումների քանակը որոշվում է այդ վնասակար նյութերի խտությունների և գազերի օդային խառնուրդների ծավալների ուղղակի չափման մեթոդներով: Ուղղակի չափման մեթոդների անհնարինության դեպքում թույլատրվում է տեսական հաշվարկի մեթոդը: Տվյալ դեպքում օգտագործվել է տեսական հաշվարկի մեթոդը:

Անբարենպաստ կլիմայական պայմանների ժամանակ, բնակչության առողջության համար վնասաբեր մթնոլորտի աղտոտման ընթացքում ձեռնարկությունը պարտավոր է վնասակար նյութերի արտանետումները իջեցնել ընդհուպ մինչև աշխատանքի դադարեցումը:

Եթե վթարի արդյունքում ՍԹԱ -ի նորմատիվը գերազանցվում է, ձեռնարկությունը պարտավոր է այդ մասին հայտնել մթնոլորտի պահպանությունը վերահսկող մարմնին և անհապաղ միջոցներ ձեռնարկել վնասակար նյութերի արտանետումները սահմանափակելու ուղղությամբ, ինչպես նաև «ՀՀ կառավարությանը ենթակա Առողջապահական և աշխատանքի տեսչական մարմին» տեղեկատվություն հաղորդել վթարի և ձեռնարկված միջոցառումների մասին:

«ՀԱՅՍ» ՍՊԸ ՕՊՕ-ի ՀԱՇՎԱՐԿԸ

Սահմանային թույլատրելի արտանետումների նորմատիվները սահմանվում են այն արտանետման աղբյուրների կամ դրանց խմբերի համար, որոնց արտանետումների առավելագույն նախագծային ցուցանիշների հիման վրա հաշվարկված օդի պահանջվող օգտագործումը մեկ տարում գերազանցում է երկու միլիարդ խորանարդ մետր չափանիշը կամ վայրկյանում գերազանցում է երկու հազար խորանարդ մետր չափանիշը:

Այն կազմակերպությունները, որոնք ունեն մթնոլորտային արտանետումների անշարժ աղբյուրներ, և նրանց նախագծային առավելագույն արտանետումները պետք է բավարարեն հետևյալ պայմանը՝

$$\text{ՕՊՕ տարեկան} = \sum \frac{n U_i}{i U_{\text{ԹԿ}i}} > 2 \text{ մլրդ խոր. մ/տարի, որտեղ՝}$$

- ՕՊՕ տարեկան-ը օդի պահանջվող օգտագործումն է՝ տարեկան կտրվածքով,
- Աi-ն i-րդ նյութի տարեկան առավելագույն արտանետումն է՝ ըստ Հայաստանի Հանրապետության բնապահպանության նախարարության կողմից հաստատված սահմանային թույլատրելի արտանետումների նորմատիվների նախագծի կամ տեխնոլոգիական ռեգլամենտի՝ մգ/տարի,
 - ՍԹԿi-ն i-րդ նյութի միջին օրական սահմանային թույլատրելի խտությունն է՝ մգ/խոր. մ:
 - ՕՊՕ-ն հաշվարկվել է՝
 - Անօրգանական փոշու համար՝ ՍԹԿ-ի միջին օրեկա 0.1մգ/մ³, իսկ տվյալ նյութի առավելագույն արտանետումը կազմում է 6.500 տ/տարի:

$$\text{ՕՊՕ} = (6.500 \times 10^9) : 0.1 = 65.0 \text{ մլրդ մ}^3/\text{տարի}$$

ՕՊՕ-ն գերազանցում է 2 մլրդ/մ³ շեմը (65.0մլրդմ³/տարի), ապա ընկերությունը պետք է մշակի ահմանային թույլատրելի արտանետումների նորմատիվներ՝ արտանետման աղբյուրներ կամ դրանց խմբերի համար:

**«ՀԱՅՍ» ՍՊԸ գործունեությունից արտանետումների
հետևանքով շրջակա միջավայրին հասցվելիք
վնասի մեծության հաշվարկ**

Համաձայն «Մթնոլորտային օդի պահպանության մասին» օրենքի, բնությանը հասցված վնասի հատուցման հաշվարկը կատարվում է համաձայն «Մթնոլորտի վրա տնտեսական գործունեության հետևանքով առաջացած ազդեցության գնահատման կարգի», հաստատված 21.01.2005թ. թիվ N 91-Ն ՀՀ Կառավարության որոշմամբ,

«ՀԱՅՍ» ՍՊԸ կողմից հասցված վնասի մեծության հաշվարկը կատարվում է հետևյալ բանաձևով՝

$$Ա2 = Շգ \bullet \Phi g \bullet \sum P_1 \bullet V_1$$

որտեղ՝

Շգ - աղտոտող աղբյուրի շրջապատի գործակիցն է՝ - 4

Փg - փոխանցման գործակիցն է՝ - 1000 դրամ

V₁ – նյութի համեմատական վնասակարության մեծությունն է

P₁ – տվյալ նյութի արտանետումների քանակի հետ կապված գործակիցն է, որը հաշվում են հետևյալ բանաձևով՝

$$P_1 = q \bullet / 3S_{ա1} - 2U_{\theta U} /$$

որտեղ՝

q - անշարժ աղբյուրների համար – 1

S_ա - տվյալ նյութի արտանետման քանակն է

**«ՀԱՅՍ» ՍՊԸ արտանետումներով տնտեսությանը հասցված վնասի
հաշվարկը բերված է աղյուսակում**

Նյութի անվանումը	P ₁ տոննա	Շգ	Փg դրամ	V ₁	Ա դրամ
Փոշի անօրգանական (SiO ₂ 20 -70%)	6.500	4	1000	10	260000

ՌԵԼԻԵՖԻ ԳՈՐԾԱԿՑԻ ՀԱՇՎԱՐԿԸ
«ՀԱՅՍ» ՍՊԸ

Տեղանքի ռելիեֆի գործակցի հաշվարկը տրվում է՝

$$Q = 1 + B (H - 1) \text{ բանաձևով}$$

Q – չափողականություն չունեցող, տեղանքի ազդեցությունը հաշվառող գործակիցն է։ Հարթ կամ թույլ անկում ունեցող տարածքների համար, երբ 1կմ. վրա անկումը չի գերազանցում 50մ: Q գործակիցը կարելի է ընդունել միավորին հավասար $Q = 1$ (ՕՆԴ - 86 էջ 5):

Ձեռնարկությունը գտնվում է հարթ տարածքի վրա, աղբյուրի ամենաբարձ խողովակը 10մ է: Մինչև 1կմ հեռավորության վրա ΔH -ը չի գերազանցում 50մ, ուստի՝

$$Q = 1$$



**ՀԱՅԱՍՏԱՆԻ ՀԱՆՐԱՊԵՏՈՒԹՅԱՆ ՇՐՋԱԿԱ ՄԻՋԱՎԱՅՐԻ ՆԱԽԱՐԱՐՈՒԹՅԱՆ
«ՀԻԴՐՈՏԵՐԵՎՈՒԹԱՔԱՆՈՒԹՅԱՆ ԵՎ ՄՈՆԻԹՈՐԻՆԳԻ ԿԵՆՏՐՈՆ» ՊՈԱԿ
ՏՆՕՐԵՆ**

« 29 » 06 2020թ.

№ 08/ԼԱ/ - 125

«Էկոբարիք-աուդիտ» ՍՊԸ տնօրեն
պարոն Ա.Միրզախանյանին

Հարգելի պարոն Միրզախանյան

Ի պատասխան Ձեր 2020 թվականի հունիսի 23-ի թիվ 06 գրության տրամադրում եմ բազմամյա կլիմայական հարաչափերն ըստ Շրջակա միջավայրի նախարարության «Հիդրոտերևութաբանության և մոնիթորինգի կենտրոն» ՊՈԱԿ-ի Երևան Արաբկիր օդերևութաբանական կայանի տվյալների.

Մթնոլորտի ստրատիֆիկացիայի գործակիցը	200
Տարվա ամենաշոգ ամսվա միջին առավելագույն ջերմաստիճանը T°C	32.3
Քամու բազմամյա միջին արագությունը (մ/վրկ), որը հնարավոր է 20 տարին մեկ անգամ (5% ապահովվածությամբ)	2.5
Քամու բազմամյա միջին առավելագույն արագությունը (մ/վրկ), որը հնարավոր է 20 տարին մեկ անգամ (5% ապահովվածությամբ)	22

Քամու ուղղությունների և անդորրի կրկնելիությունը (%)

Հս	ՀսԱրլ	Արլ	ՀվԱրլ	Հվ	ՀվԱրմ	Արմ	ՀսԱրմ	Անդորր
18	31	6	6	11	17	8	3	22

Հարգանքով՝
Տնօրենի ժ/պ

Լ. Ագիգյան

Սպասարկման և մարկեթինգի բաժին
Նորա Հակոբյան 012-31-79-13

0025, ք.Երևան, Չարենցի 46 հեռ.՝ (+374 10) 55 47 32, Էլ.փոստ՝ hmc@env.am

ՕԳՏԱԳՈՐԾՎԱԾ ԳՐԱԿԱՆՈՒԹՅՈՒՆ

1. ГОСТ 17.2. 3. 02 - 14 “Охрана природы. Атмосфера. Правила установления допустимых выбросов вредных веществ промышленными предприятиями”.
2. Сборник методик по расчету выбросов в атмосферу загрязняющих веществ различными производствами . Ленинград Гидрометеоиздат -1986г.
3. Временная инструкция о порядке проведения работ по установлению нормативов допустимых выбросов вредных веществ в атмосферу для отдельно нормируемых предприятий промышленности, ОНД-86.
4. ՀՀ Կառավարության 27.12.2012թ. “Մթնոլորտային օդն աղտոտող նյութերի սահմանային թույլատրելի արտանետումների նորմատիվների մշակման ու հաստատման կարգը սահմանելու եվ Հայաստանի Հանրապետության կառավարության 1999 թվականի մարտի 30-ի N 192 և 2008 թվականի օգոստոսի 21-ի N 953-Ն որոշումներն ուժը կորցրած ճանաչելու մասին” թիվ 1673-Ն որոշումը:
5. ՀՀ Կառավարության 21.01.2005թ. թիվ N 91-Ն որոշմամբ. «Մթնոլորտի վրա տնտեսական գործունեության հետևանքով առաջացած ազդեցության գնահատման կարգի»:

Վնասակար նյութերի արտանետումների գետնամերձ կոնցենտրացիաների հաշվարկ «ՀԱՅՍ» ՍՊԸ

1. Общие сведения.

Расчет проведен на ПК "ЭРА" v2.5 фирмы НПП "Логос-Плюс", Новосибирск
в соответствии с положениями документа "Методы расчетов рассеивания выбросов
вредных (загрязняющих) веществ в атмосферном воздухе" (МРР-2017).
Расчет выполнен ИП Арам Галоян

2. Параметры города

ПК ЭРА v2.5. Модель: МРР-2017

Название: Ереван

Коэффициент А = 200

Скорость ветра $U_{\text{мр}} = 22.0$ м/с (для лета 22.0, для зимы 6.0)

Средняя скорость ветра = 2.5 м/с

Температура летняя = 32.3 град.С

Температура зимняя = 0.0 град.С

Коэффициент рельефа = 1.00

Площадь города = 223.0 кв.км

Угол между направлением на СЕВЕР и осью X = 90.0 угловых градусов

Здания не заданы

Фоновая концентрация на постах не задана

3. Исходные параметры источников.

ПК ЭРА v2.5. Модель: МРР-2017

Город :002 Ереван.

Объект :0003 ЗАО "АЙС".

Вар.расч. :3 Расч.год: 2021 без учета мероприятий Расчет проводился 05.10.2021 10:48

Режим раб.:01 - Основной

Примесь :2908 - Пыль неорганическая с содержанием кремния 20 - 70 процентов

ПДК_{мр} для примеси 2908 = 0.3 мг/м³

Коэффициент рельефа (КР): индивидуальный с источников

Коэффициент оседания (Г): индивидуальный с источников

Код	Реж	Тип	H1	H2	D	Wo	V1	T	X1	Y1	X2	Y2	Alf	F	KP	Ди	Выброс
<Об~П><Ис>	~~~	~~~	~~~	~~~	~~~	~~~	~~~	градС	~~~	~~~	~~~	~~~	гр.	~~~	~~~	~~~	~~~
000301 0001	1	П2	2.0		30.0	4.00	2827.4	20.0	2	-6	5	7	30	3.0	1.000	0	0.3130000
000301 0002	1	Т	10.0		0.60	20.60	5.82	20.0	5	-1				3.0	1.000	0	0.2320000

4. Расчетные параметры См, Ум, Хм

ПК ЭРА v2.5. Модель: МРР-2017

Город :002 Ереван.

Объект :0003 ЗАО "АЙС".

Вар.расч. :3 Расч.год: 2021 без учета мероприятий Расчет проводился 05.10.2021 10:48

Режим раб.:01 - Основной

Сезон :ЛЕТО (температура воздуха 32.3 град.С)

Примесь :2908 - Пыль неорганическая с содержанием кремния 20 - 70 процентов

ПДК_{мр} для примеси 2908 = 0.3 мг/м³

- Для линейных и площадных источников выброс является суммарным по всей площади, а См - концентрация одиночного источника, расположенного в центре симметрии, с суммарным М								
~~~~~								
Источники					Их расчетные параметры			
Номер	Код	Режим	М	Тип	См	Um	Xm	
-п/п-	<об-п>-<ис>	----	-----	----	- [доли ПДК]-	--- [м/с]---	---- [м]----	
1	000301 0001	1	0.313000	П2	0.329487	171.60	141.3	
2	000301 0002	1	0.232000	Т	0.299796	1.61	91.6	
~~~~~								
Суммарный Мq =			0.545000 г/с					
Сумма См по всем источникам =					0.629283 долей ПДК			

Средневзвешенная опасная скорость ветра =						90.61 м/с		

5. Управляющие параметры расчета

ПК ЭРА v2.5. Модель: MPP-2017

Город :002 Ереван.

Объект :0003 ЗАО "АЙС".

Вар.расч. :3 Расч.год: 2021 без учета мероприятий Расчет проводился 05.10.2021 10:48

Режим раб.:01 - Основной

Сезон :ЛЕТО (температура воздуха 32.3 град.С)

Примесь :2908 - Пыль неорганическая с содержанием кремния 20 - 70 процентов

ПДКмр для примеси 2908 = 0.3 мг/м3

Фоновая концентрация не задана

Расчет по прямоугольнику 001 : 495x495 с шагом 99

Расчет по границе санзоны. Покрытие РП 001

Направление ветра: автоматический поиск опасного направления от 0 до 360 град.

Скорость ветра: автоматический поиск опасной скорости от 0.5 до 22.0 (Uмр) м/с

Средневзвешенная опасная скорость ветра Uсв= 90.61 м/с

6. Результаты расчета в виде таблицы.

ПК ЭРА v2.5. Модель: MPP-2017

Город :002 Ереван.

Объект :0003 ЗАО "АЙС".

Вар.расч. :3 Расч.год: 2021 без учета мероприятий Расчет проводился 05.10.2021 10:47

Режим раб.:01 - Основной

Примесь :2908 - Пыль неорганическая с содержанием кремния 20 - 70 процентов

ПДКмр для примеси 2908 = 0.3 мг/м3

Расчет проводился на прямоугольнике 1

с параметрами: координаты центра X= 2, Y= 3

размеры: длина (по X)= 495, ширина (по Y)= 495, шаг сетки= 99

Фоновая концентрация не задана

Направление ветра: автоматический поиск опасного направления от 0 до 360 град.

Скорость ветра: автоматический поиск опасной скорости от 0.5 до 22.0 (Uмр) м/с

Расшифровка_обозначений

Qc - суммарная концентрация [доли ПДК]	
Cc - суммарная концентрация [мг/м.куб]	
Фоп- опасное направл. ветра [угл. град.]	
Уоп- опасная скорость ветра [м/с]	
Ви - вклад ИСТОЧНИКА в Qc [доли ПДК]	
Ки - код источника для верхней строки Ви	

| ~~~~~ |
 | -Если в строке Стах=< 0.05 ПДК, то Фоп,Уоп,Ви,Ки не печатаются |
 | ~~~~~ |

у=	251	:	Y-строка	1	Стах=	0.175	долей ПДК	(х=	51.5;	напр.ветра=190)
-----:										
х=	-246	:	-147:	-48:	52:	151:	250:			
-----:-----:-----:-----:-----:										
Qc :	0.124:	0.154:	0.175:	0.175:	0.155:	0.126:				
Cc :	0.037:	0.046:	0.052:	0.053:	0.047:	0.038:				
Фоп:	135 :	149 :	168 :	190 :	210 :	224 :				
Уоп:	2.38 :	2.21 :	2.11 :	2.10 :	2.21 :	2.37 :				
:	:	:	:	:	:	:				
Ви :	0.124:	0.154:	0.175:	0.175:	0.155:	0.126:				
Ки :	0002 :	0002 :	0002 :	0002 :	0002 :	0002 :				
~~~~~										

у=	152	:	Y-строка	2	Стах=	0.246	долей ПДК	(х=	51.5;	напр.ветра=197)
-----:										
х=	-246	:	-147:	-48:	52:	151:	250:			
-----:-----:-----:-----:-----:										
Qc :	0.154:	0.203:	0.245:	0.246:	0.206:	0.157:				
Cc :	0.046:	0.061:	0.073:	0.074:	0.062:	0.047:				
Фоп:	121 :	135 :	161 :	197 :	224 :	238 :				
Уоп:	2.21 :	2.00 :	1.86 :	1.86 :	1.98 :	2.21 :				
:	:	:	:	:	:	:				
Ви :	0.154:	0.203:	0.245:	0.246:	0.206:	0.157:				
Ки :	0002 :	0002 :	0002 :	0002 :	0002 :	0002 :				
~~~~~										

у=	53	:	Y-строка	3	Стах=	0.293	долей ПДК	(х=	-47.5;	напр.ветра=136)
-----:										
х=	-246	:	-147:	-48:	52:	151:	250:			
-----:-----:-----:-----:-----:										
Qc :	0.175:	0.245:	0.293:	0.288:	0.250:	0.179:				
Cc :	0.053:	0.073:	0.088:	0.086:	0.075:	0.054:				
Фоп:	102 :	109 :	136 :	221 :	250 :	258 :				
Уоп:	2.10 :	1.86 :	1.60 :	1.60 :	1.85 :	2.08 :				
Ви :	0.175:	0.245:	0.293:	0.288:	0.250:	0.179:				
Ки :	0002 :	0002 :	0002 :	0002 :	0002 :	0002 :				

у=	-47	:	Y-строка	4	Стах=	0.286	долей ПДК	(х=	-47.5;	напр.ветра= 49)
----	-----	---	----------	---	-------	-------	-----------	-----	--------	-----------------

```

-----:
x=  -246 :  -147:  -48:    52:   151:   250:
-----:-----:-----:-----:-----:
Qс : 0.176: 0.247: 0.286: 0.277: 0.252: 0.180:
Сс : 0.053: 0.074: 0.086: 0.083: 0.075: 0.054:
Фоп:   80 :   73 :   49 :  314 :  287 :  281 :
Уоп: 2.11 : 1.85 : 1.60 : 1.60 : 1.84 : 2.09 :
      :      :      :      :      :      :
Ви : 0.176: 0.247: 0.286: 0.277: 0.252: 0.180:
Ки : 0002 : 0002 : 0002 : 0002 : 0002 : 0002 :
~~~~~

```

y= -146 : Y-строка 5 Смах= 0.252 долей ПДК (x= 51.5; напр.ветра=342)

```

-----:
x=  -246 :  -147:  -48:    52:   151:   250:
-----:-----:-----:-----:-----:
Qс : 0.156: 0.207: 0.251: 0.252: 0.210: 0.159:
Сс : 0.047: 0.062: 0.075: 0.076: 0.063: 0.048:
Фоп:   60 :   46 :   20 :  342 :  315 :  301 :
Уоп: 2.21 : 1.98 : 1.84 : 1.83 : 1.96 : 2.18 :
      :      :      :      :      :      :
Ви : 0.156: 0.207: 0.251: 0.252: 0.210: 0.159:
Ки : 0002 : 0002 : 0002 : 0002 : 0002 : 0002 :
~~~~~

```

y= -245 : Y-строка 6 Смах= 0.181 долей ПДК (x= 51.5; напр.ветра=349)

```

-----:
x=  -246 :  -147:  -48:    52:   151:   250:
-----:-----:-----:-----:-----:
Qс : 0.127: 0.157: 0.180: 0.181: 0.159: 0.129:
Сс : 0.038: 0.047: 0.054: 0.054: 0.048: 0.039:
Фоп:   46 :   32 :   12 :  349 :  329 :  315 :
Уоп: 2.36 : 2.21 : 2.08 : 2.09 : 2.21 : 2.36 :
Ви : 0.127: 0.157: 0.180: 0.181: 0.159: 0.129:
Ки : 0002 : 0002 : 0002 : 0002 : 0002 : 0002 :
~~~~~

```

Результаты расчета в точке максимума ПК ЭРА v2.5. Модель: MPP-2017
 Координаты точки : X= -47.5 м, Y= 52.5 м

Максимальная суммарная концентрация	Cs= 0.29329 доли ПДК
	0.08799 мг/м3

Достигается при опасном направлении 136 град.
 и скорости ветра 1.60 м/с

Всего источников: 2. В таблице заказано вкладчиков не более чем с 95% вклада

ВКЛАДЫ ИСТОЧНИКОВ

Ном.	Код	Режим	Тип	Выброс	Вклад	Вклад в%	Сум. %	Коэф.влияния
1	000301 0002	1	T	0.2320	0.293289	100.0	100.0	1.2641758
				В сумме =	0.293289	100.0		
				Суммарный вклад остальных =	0.000001	0.0		

7. Суммарные концентрации в узлах расчетной сетки.

ПК ЭРА v2.5. Модель: MPP-2017

Город :002 Ереван.

32

Направление ветра: автоматический поиск опасного направления от 0 до 360 град.
 Скорость ветра: автоматический поиск опасной скорости от 0.5 до 22.0 (U_{мр}) м/с

Расшифровка обозначений

Qс - суммарная концентрация [доли ПДК]	
Сс - суммарная концентрация [мг/м.куб]	
Фоп- опасное направл. ветра [угл. град.]	
Uоп- опасная скорость ветра [м/с]	
Ви - вклад ИСТОЧНИКА в Qс [доли ПДК]	
Ки - код источника для верхней строки Ви	

| ~~~~~ |
 ~~~~~

|      |        |        |        |        |        |        |        |        |        |        |        |        |        |        |        |
|------|--------|--------|--------|--------|--------|--------|--------|--------|--------|--------|--------|--------|--------|--------|--------|
| y=   | -110:  | -110:  | -109:  | -106:  | -102:  | -96:   | -89:   | -80:   | -71:   | -60:   | -54:   | -54:   | -49:   | -37:   | -25:   |
| x=   | 10:    | -3:    | -15:   | -27:   | -39:   | -50:   | -61:   | -70:   | -78:   | -85:   | -89:   | -88:   | -92:   | -96:   | -100:  |
| Qс : | 0.287: | 0.287: | 0.286: | 0.287: | 0.286: | 0.287: | 0.286: | 0.287: | 0.287: | 0.288: | 0.288: | 0.289: | 0.288: | 0.288: | 0.288: |
| Сс : | 0.086: | 0.086: | 0.086: | 0.086: | 0.086: | 0.086: | 0.086: | 0.086: | 0.086: | 0.086: | 0.086: | 0.087: | 0.086: | 0.087: | 0.086: |
| Фоп: | 357 :  | 4 :    | 10 :   | 17 :   | 24 :   | 30 :   | 37 :   | 44 :   | 50 :   | 57 :   | 61 :   | 60 :   | 64 :   | 70 :   | 77 :   |
| Uоп: | 1.74 : | 1.74 : | 1.74 : | 1.74 : | 1.74 : | 1.74 : | 1.74 : | 1.74 : | 1.74 : | 1.72 : | 1.72 : | 1.72 : | 1.74 : | 1.72 : | 1.74 : |
| Ви : | 0.287: | 0.287: | 0.286: | 0.287: | 0.286: | 0.287: | 0.286: | 0.287: | 0.287: | 0.288: | 0.288: | 0.289: | 0.288: | 0.288: | 0.288: |
| Ки : | 0002 : | 0002 : | 0002 : | 0002 : | 0002 : | 0002 : | 0002 : | 0002 : | 0002 : | 0002 : | 0002 : | 0002 : | 0002 : | 0002 : | 0002 : |

|      |        |        |        |        |        |        |        |        |        |        |        |        |        |        |        |
|------|--------|--------|--------|--------|--------|--------|--------|--------|--------|--------|--------|--------|--------|--------|--------|
| y=   | -12:   | 0:     | 13:    | 25:    | 37:    | 48:    | 58:    | 67:    | 75:    | 82:    | 85:    | 85:    | 88:    | 93:    | 94:    |
| x=   | -102:  | -102:  | -101:  | -98:   | -93:   | -87:   | -80:   | -72:   | -62:   | -52:   | -47:   | -47:   | -42:   | -30:   | -27:   |
| Qс : | 0.288: | 0.288: | 0.288: | 0.289: | 0.290: | 0.291: | 0.291: | 0.292: | 0.293: | 0.293: | 0.294: | 0.294: | 0.294: | 0.294: | 0.294: |
| Сс : | 0.086: | 0.087: | 0.087: | 0.087: | 0.087: | 0.087: | 0.087: | 0.088: | 0.088: | 0.088: | 0.088: | 0.088: | 0.088: | 0.088: | 0.088: |
| Фоп: | 84 :   | 91 :   | 98 :   | 104 :  | 111 :  | 118 :  | 125 :  | 131 :  | 139 :  | 146 :  | 149 :  | 149 :  | 152 :  | 160 :  | 161 :  |
| Uоп: | 1.74 : | 1.72 : | 1.72 : | 1.72 : | 1.73 : | 1.73 : | 1.73 : | 1.73 : | 1.72 : | 1.72 : | 1.72 : | 1.72 : | 1.72 : | 1.72 : | 1.72 : |
| Ви : | 0.288: | 0.288: | 0.288: | 0.289: | 0.290: | 0.291: | 0.291: | 0.292: | 0.293: | 0.293: | 0.294: | 0.294: | 0.294: | 0.294: | 0.294: |
| Ки : | 0002 : | 0002 : | 0002 : | 0002 : | 0002 : | 0002 : | 0002 : | 0002 : | 0002 : | 0002 : | 0002 : | 0002 : | 0002 : | 0002 : | 0002 : |

|      |        |        |        |        |        |        |        |        |        |        |        |        |        |        |        |
|------|--------|--------|--------|--------|--------|--------|--------|--------|--------|--------|--------|--------|--------|--------|--------|
| y=   | 94:    | 96:    | 96:    | 96:    | 97:    | 99:    | 99:    | 98:    | 95:    | 91:    | 86:    | 79:    | 72:    | 63:    | 53:    |
| x=   | -25:   | -20:   | -18:   | -18:   | -14:   | -2:    | 10:    | 22:    | 33:    | 44:    | 55:    | 65:    | 74:    | 82:    | 89:    |
| Qс : | 0.294: | 0.294: | 0.294: | 0.294: | 0.294: | 0.294: | 0.294: | 0.294: | 0.294: | 0.294: | 0.294: | 0.294: | 0.294: | 0.294: | 0.294: |
| Сс : | 0.088: | 0.088: | 0.088: | 0.088: | 0.088: | 0.088: | 0.088: | 0.088: | 0.088: | 0.088: | 0.088: | 0.088: | 0.088: | 0.088: | 0.088: |
| Фоп: | 162 :  | 166 :  | 167 :  | 167 :  | 169 :  | 176 :  | 183 :  | 190 :  | 196 :  | 203 :  | 210 :  | 217 :  | 223 :  | 230 :  | 237 :  |
| Uоп: | 1.72 : | 1.72 : | 1.72 : | 1.72 : | 1.72 : | 1.72 : | 1.72 : | 1.72 : | 1.72 : | 1.72 : | 1.72 : | 1.72 : | 1.72 : | 1.72 : | 1.72 : |
| Ви : | 0.294: | 0.294: | 0.294: | 0.294: | 0.294: | 0.294: | 0.294: | 0.294: | 0.294: | 0.294: | 0.294: | 0.294: | 0.294: | 0.294: | 0.294: |
| Ки : | 0002 : | 0002 : | 0002 : | 0002 : | 0002 : | 0002 : | 0002 : | 0002 : | 0002 : | 0002 : | 0002 : | 0002 : | 0002 : | 0002 : | 0002 : |

|    |     |     |      |      |      |      |      |      |      |      |      |      |      |      |      |
|----|-----|-----|------|------|------|------|------|------|------|------|------|------|------|------|------|
| y= | 43: | 32: | 21:  | 9:   | 7:   | 0:   | -12: | -25: | -37: | -49: | -60: | -70: | -79: | -87: | -94: |
| x= | 95: | 99: | 103: | 105: | 105: | 106: | 106: | 105: | 102: | 97:  | 91:  | 84:  | 76:  | 66:  | 56:  |

```

-----:-----:-----:-----:-----:-----:-----:-----:-----:-----:-----:
Qc : 0.294: 0.294: 0.294: 0.294: 0.294: 0.293: 0.293: 0.292: 0.291: 0.291: 0.291: 0.290: 0.290: 0.290: 0.289:
Cc : 0.088: 0.088: 0.088: 0.088: 0.088: 0.088: 0.088: 0.087: 0.087: 0.087: 0.087: 0.087: 0.087: 0.087: 0.087:
Фоп: 244 : 251 : 257 : 264 : 265 : 269 : 276 : 283 : 290 : 298 : 304 : 311 : 318 : 325 : 331 :
Uоп: 1.72 : 1.72 : 1.72 : 1.72 : 1.72 : 1.72 : 1.73 : 1.73 : 1.73 : 1.73 : 1.73 : 1.73 : 1.73 : 1.73 : 1.72 :
Ви : 0.294: 0.294: 0.294: 0.294: 0.294: 0.293: 0.293: 0.292: 0.291: 0.291: 0.291: 0.290: 0.290: 0.290: 0.289:
Ки : 0002 : 0002 : 0002 : 0002 : 0002 : 0002 : 0002 : 0002 : 0002 : 0002 : 0002 : 0002 : 0002 : 0002 : 0002 :
~~~~~

```

```

y= -97: -97: -100: -105: -108: -110:
-----:-----:-----:-----:-----:-----:
x= 51: 51: 46: 34: 22: 10:
-----:-----:-----:-----:-----:-----:
Qc : 0.289: 0.289: 0.288: 0.288: 0.288: 0.287:
Cc : 0.087: 0.087: 0.086: 0.086: 0.086: 0.086:
Фоп: 334 : 334 : 338 : 344 : 351 : 357 :
Uоп: 1.72 : 1.72 : 1.72 : 1.72 : 1.74 : 1.74 :
: : : : : :
Ви : 0.289: 0.289: 0.288: 0.288: 0.288: 0.287:
Ки : 0002 : 0002 : 0002 : 0002 : 0002 : 0002 :
~~~~~

```

Результаты расчета в точке максимума ПК ЭРА v2.5. Модель: MPP-2017  
 Координаты точки : X= -14.0 м, Y= 97.0 м

|                                     |                      |
|-------------------------------------|----------------------|
| Максимальная суммарная концентрация | Cs= 0.29426 доли ПДК |
|                                     | 0.08828 мг/м3        |

~~~~~

Достигается при опасном направлении 169 град.
 и скорости ветра 1.72 м/с

Всего источников: 2. В таблице заказано вкладчиков не более чем с 95% вклада

ВКЛАДЫ ИСТОЧНИКОВ

Ном.	Код	Режим	Тип	Выброс	Вклад	Вклад в%	Сум. %	Коеф. влияния
----	<Об-П>-<Ис>	-----	----	М- (Мг)	-С [доли ПДК]	-----	-----	b=C/M
1	000301 0002	1	Т	0.2320	0.294261	100.0	100.0	1.2683681
				В сумме =	0.294261	100.0		
				Суммарный вклад остальных =	0.000001	0.0		

~~~~~

#### 11. Результаты расчета по расчетной зоне "Территория предприятия".

ПК ЭРА v2.5. Модель: MPP-2017

Город :002 Ереван.

Объект :0003 ЗАО "АЙС".

Вар.расч. :3 Расч.год: 2021 без учета мероприятий Расчет проводился 05.10.2021 10:48

Режим раб.:01 - Основной

Примесь :2908 - Пыль неорганическая с содержанием кремния 20 - 70 процентов

ПДКмр для примеси 2908 = 0.3 мг/м3

Расчет проводился по всей расчетной зоне. Расчетный шаг 50 м. Всего просчитано точек:

- 5 Фоновая концентрация не задана  
 Направление ветра: автоматический поиск опасного направления от 0 до 360 град.  
 Скорость ветра: автоматический поиск опасной скорости от 0.5 до 22.0 (Uмр) м/с

| Расшифровка_обозначений |                                        |
|-------------------------|----------------------------------------|
| Qc                      | - суммарная концентрация [доли ПДК]    |
| Cc                      | - суммарная концентрация [мг/м.куб]    |
| Фоп                     | - опасное направл. ветра [ угл. град.] |
| Uоп                     | - опасная скорость ветра [ м/с ]       |
| Ви                      | - вклад ИСТОЧНИКА в Qc [доли ПДК]      |
| Ки                      | - код источника для верхней строки Ви  |

~~~~~

y= -3: -0: 16: -0: -17:
 -----:-----:-----:-----:-----:
 x= -10: -11: 5: 17: 0:
 -----:-----:-----:-----:-----:
 Qc : 0.039: 0.042: 0.047: 0.027: 0.045:
 Cc : 0.012: 0.013: 0.014: 0.008: 0.013:

Результаты расчета в точке максимума ПК ЭРА v2.5. Модель: MPP-2017
 Координаты точки : X= 5.4 м, Y= 15.8 м

Максимальная суммарная концентрация	Cs= 0.04682 доли ПДК
	0.01404 мг/м3

~~~~~


Достигается при опасном направлении 181 град.  
 и скорости ветра 1.60 м/с

Всего источников: 2. В таблице заказано вкладчиков не более чем с 95% вклада

| ВКЛАДЫ_ИСТОЧНИКОВ |                             |       |     |        |          |          |        |              |  |
|-------------------|-----------------------------|-------|-----|--------|----------|----------|--------|--------------|--|
| Ном.              | Код                         | Режим | Тип | Выброс | Вклад    | Вклад в% | Сум. % | Коэф.влияния |  |
| 1                 | 000301 0002                 | 1     | Т   | 0.2320 | 0.046816 | 100.0    | 100.0  | 0.201791108  |  |
|                   | Суммарный вклад остальных = |       |     |        | 0.000001 | 0.0      |        |              |  |

~~~~~


Город : 002 Ереван
 Объект : 0003 ЗАО "АЙС" Вар.№ 3

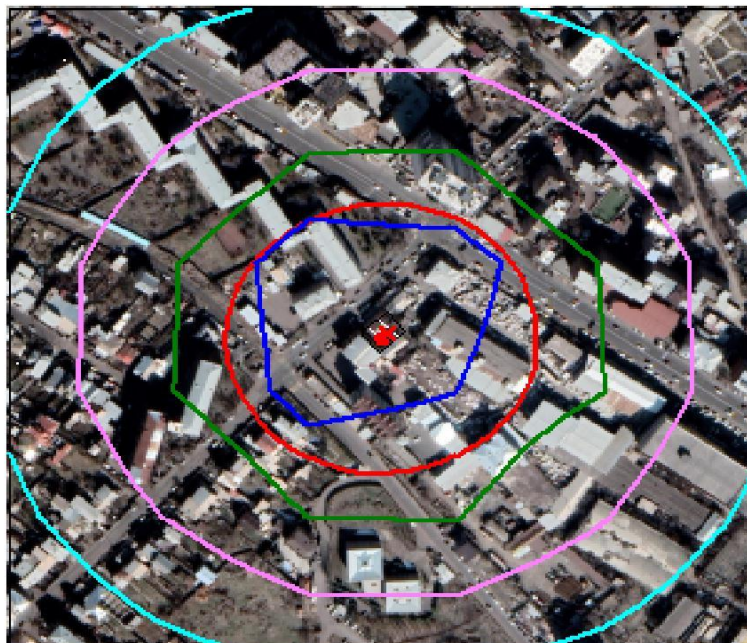

- Территория предприятия
- Санитарно-защитные зоны, группа N 01
- Расч. прямоугольник N 01

Режим работы предприятия: 1 - Основной
 Макс концентрация 0.2932896 ПДК достигается в точке $x = -47$ $y = 53$
 При опасном направлении 136° и опасной скорости ветра 1.6 м/с
 Расчетный прямоугольник № 1, ширина 495 м, высота 495 м,
 шаг расчетной сетки 99 м, количество расчетных точек 6×6

0 47 141м.
 Масштаб 1:4700

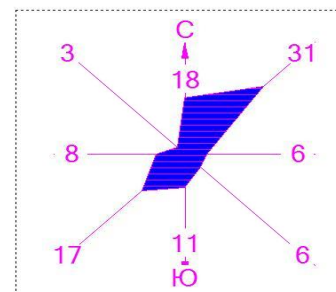

Изолинии в долях ПДК

— 0.050	— 0.251
— 0.100	— 0.276
— 0.167	— 1.0
— 0.209	

